


Plano de la fortificacion de la Plaza de la Coruña
 confinante con el Mar de la parte del poniente llamado
 el Orzan, en que se expresa el Murallon propuesto en Mayo
 de 1711 por el Ingeniero Director, para cortar la avenida
 del Enemigo por la Playa para impedir asaltar al Espi-
 gon luego de apagados sus fuegos; de suerte que parte de ellos
 quedaran reservados para quando el Enemigo quiera establecerse
 en el Murallon, donde no podria permanecer por los fuegos
 del Baluarte y Caballero que le dominan, siendo el Murallon
 susceptible de mas fuegos que los del Espigon
 y de una fuerte Suardia para oponerse al Asalto.
 Quartel Senal de S. Catalina de junto a Astorga
 16 de Agosto de 1712.

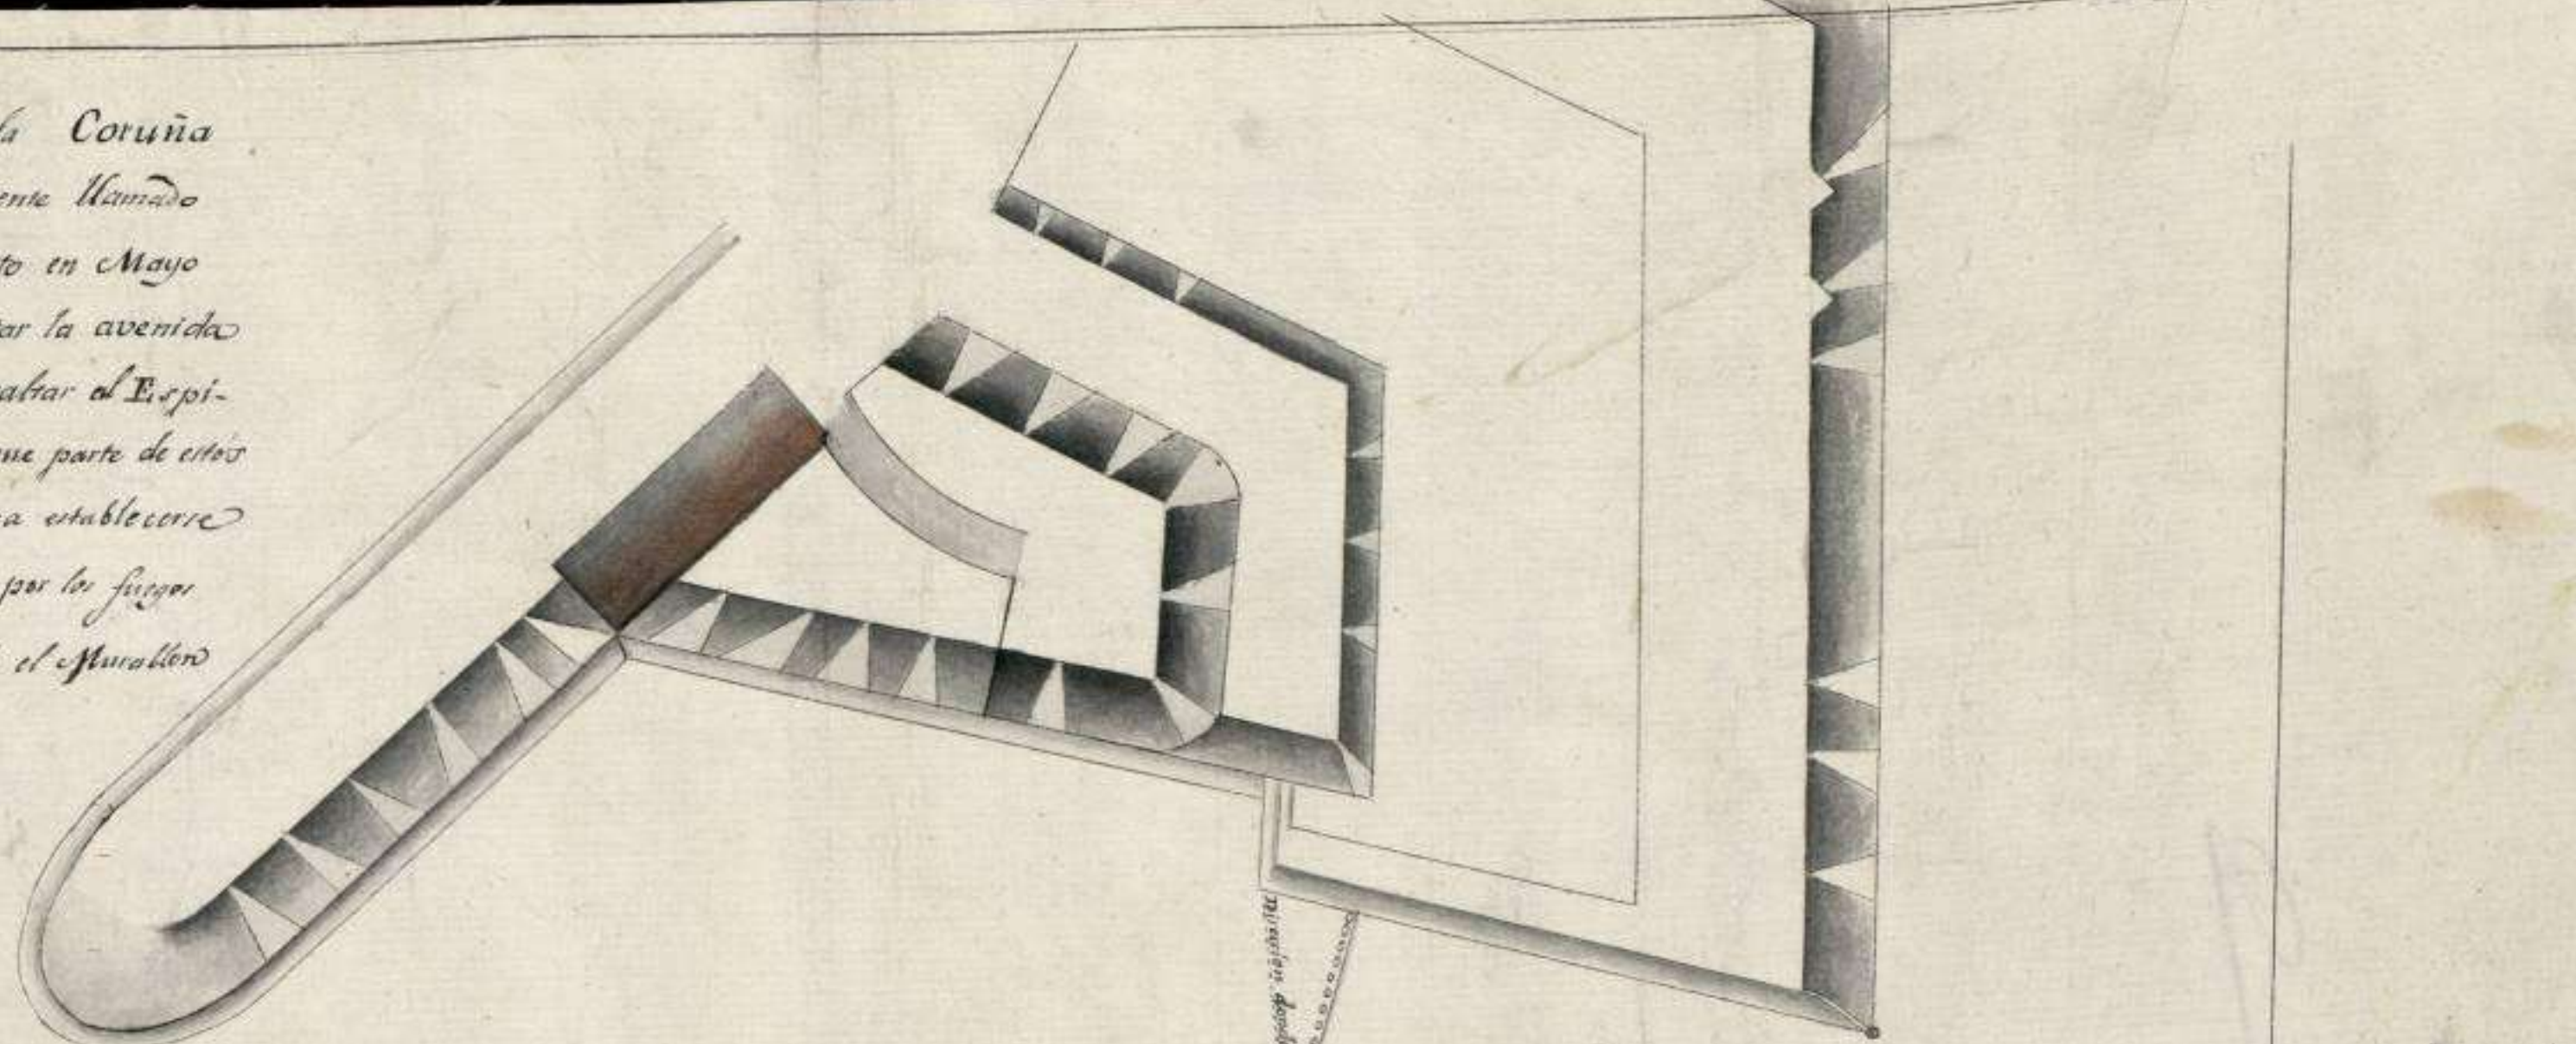


Nota: Lo dado de amarillo pertenece a dicho
 Proyecto, copiado por el subterriente que firma, aspi-
 rante al ingreso del 6.º Batallon de Zapadores, para
 el qual fue propuesto, sin que aunv haya obtenido el pa-
 se, o Despacho.

Diego de Paro
[Signature]



DIRECTO DE LA GUERRA
 DIVISION DE PLANO
 TABLA
 SECCION
 NUM.

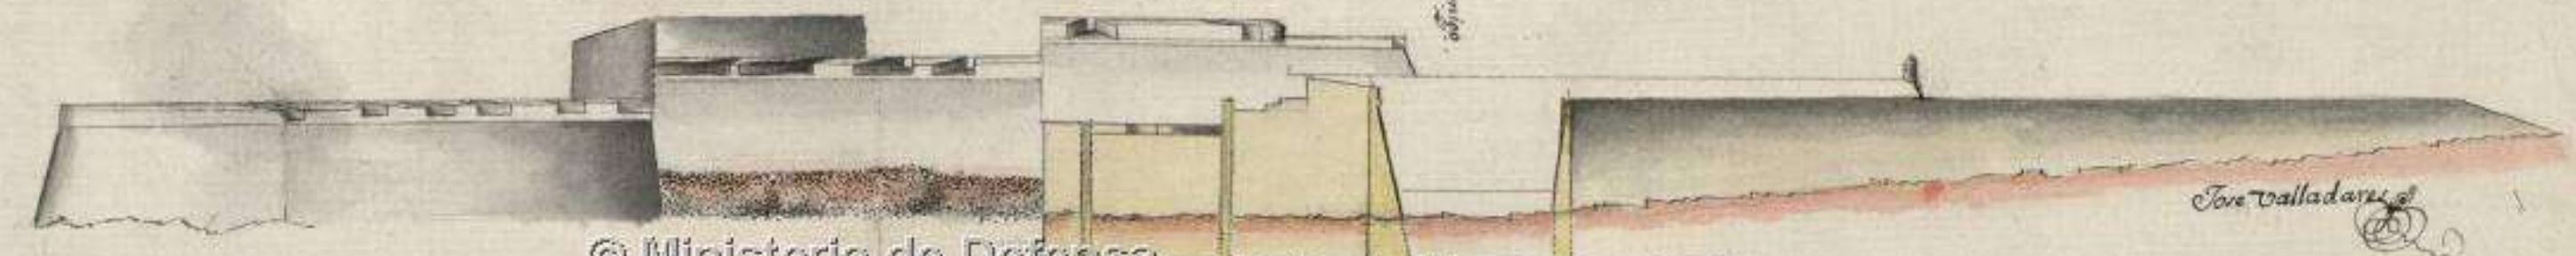

Jos. Valladares
[Signature]