




Església i convent de les Saleses



SITUACIÓ



VISTA D'OCELL



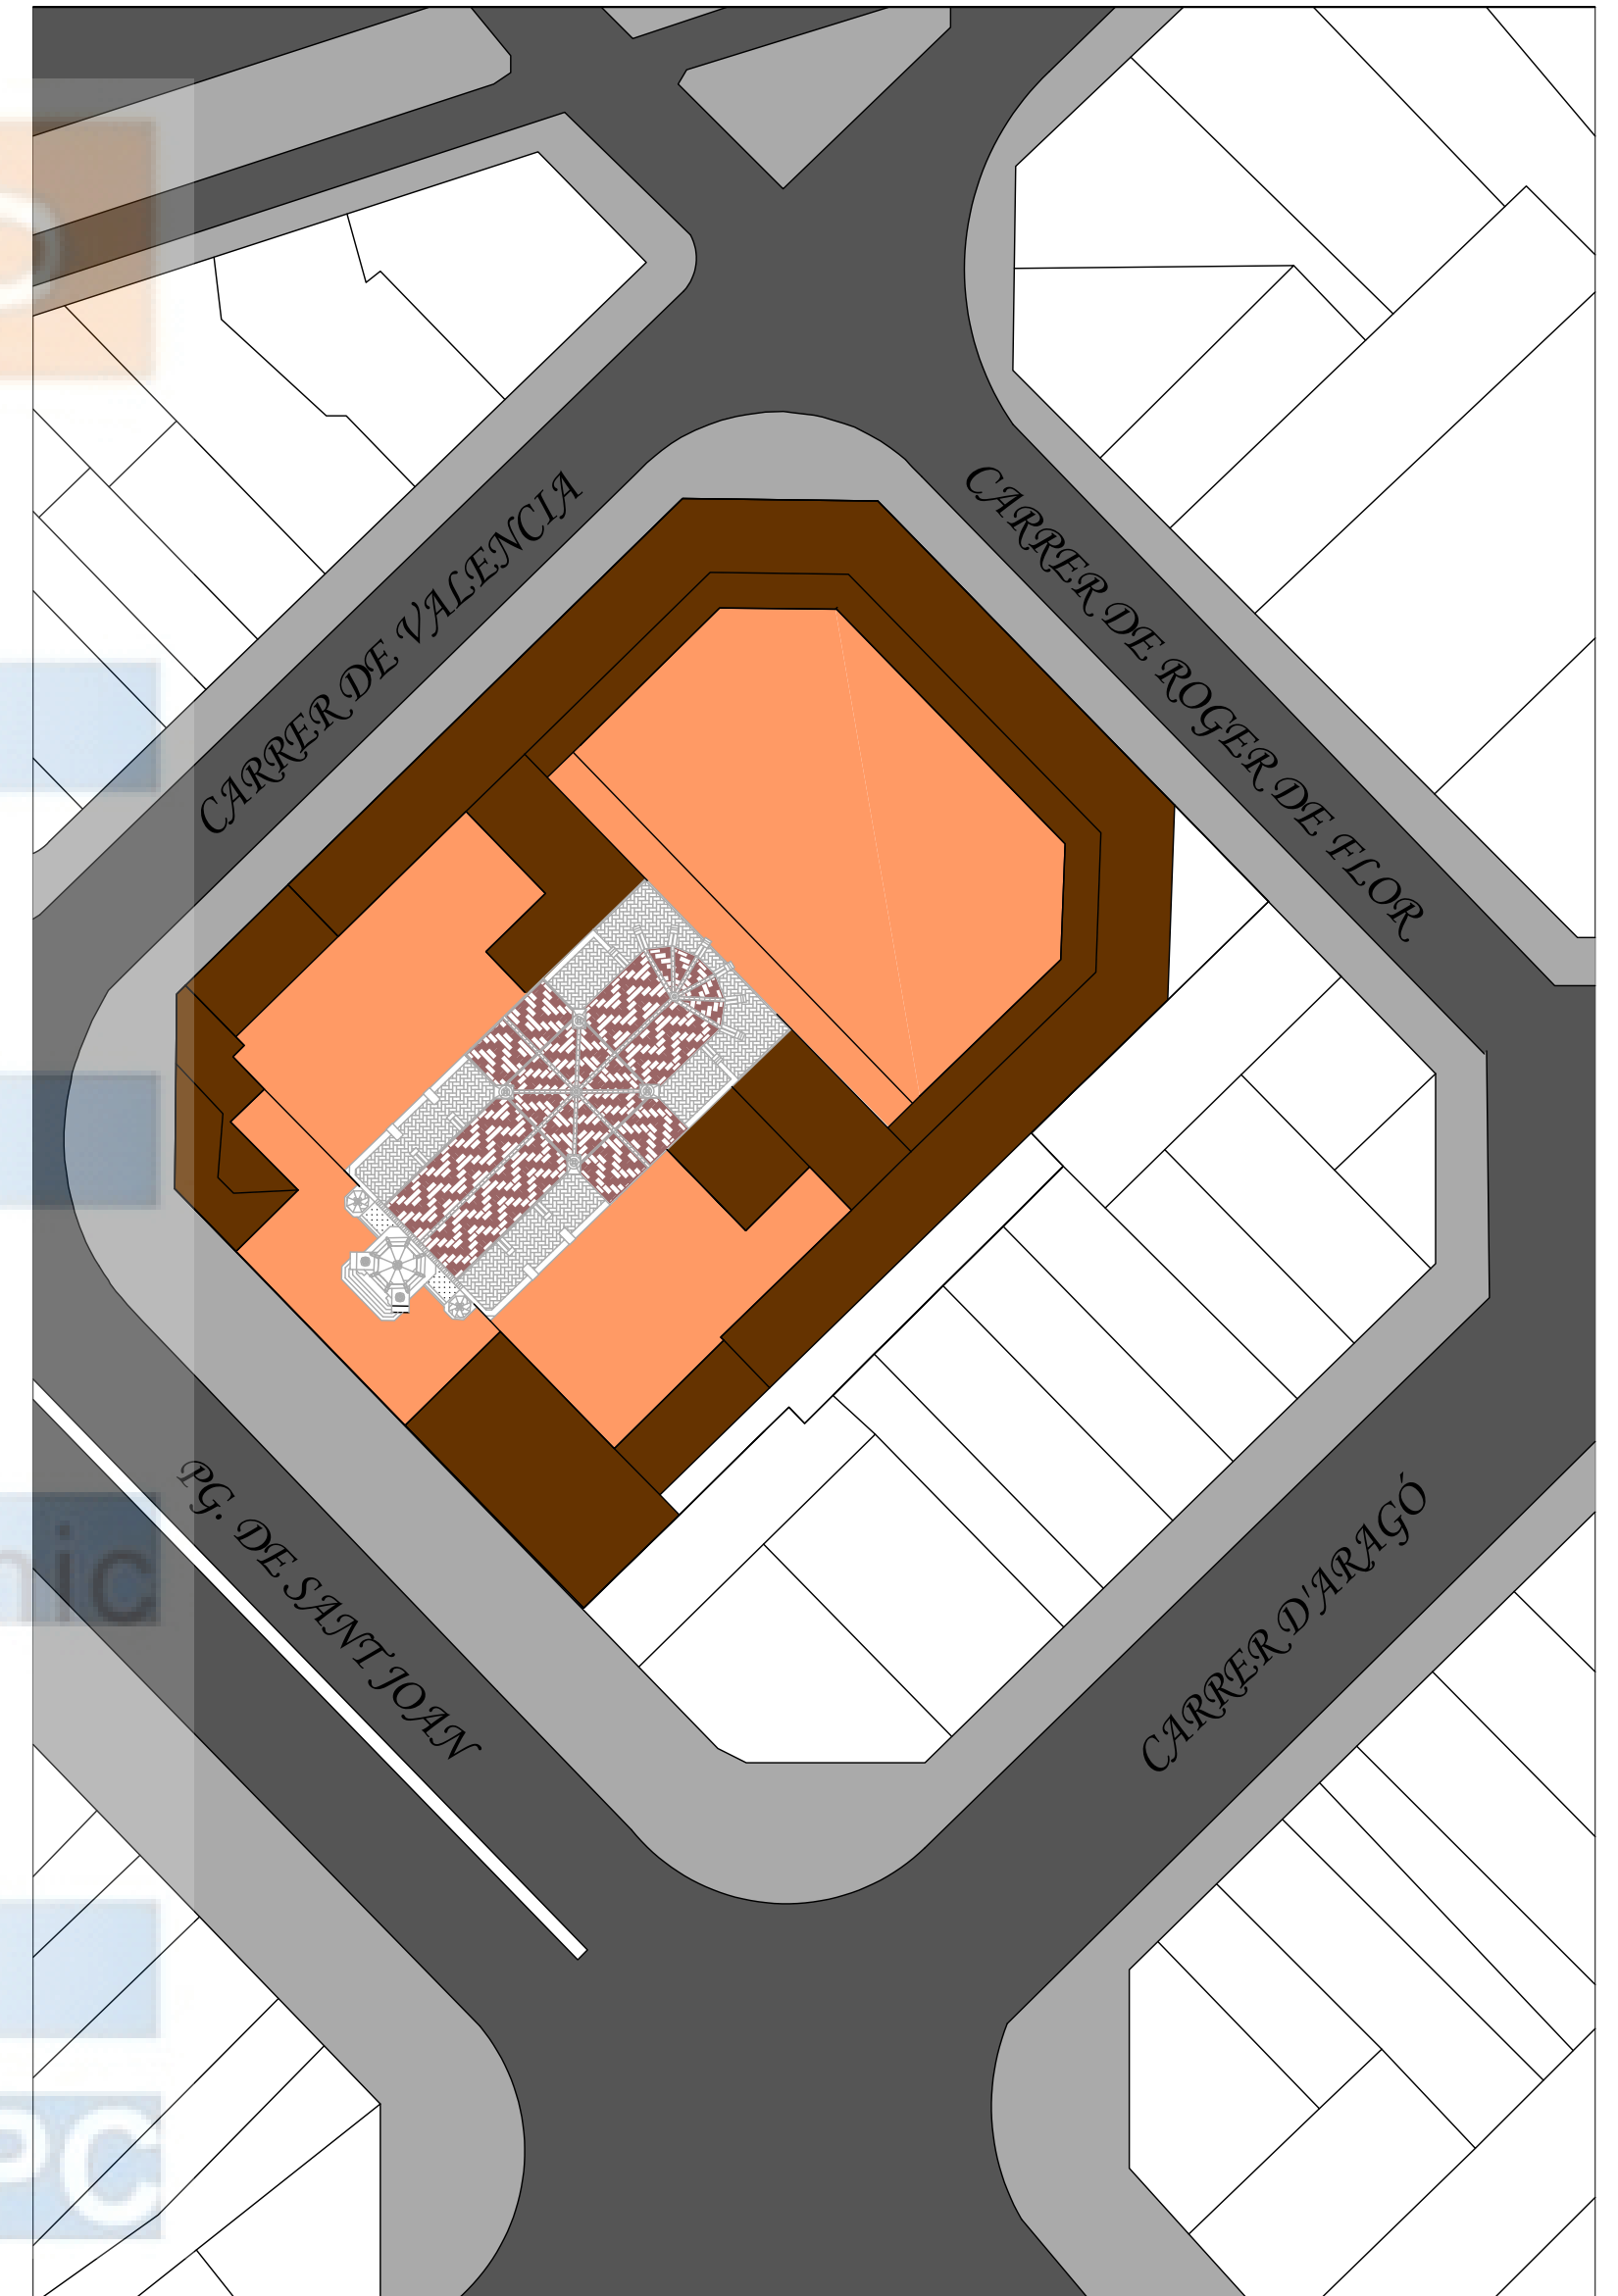


EMPLAÇAMENT






Església i convent de les Saleses

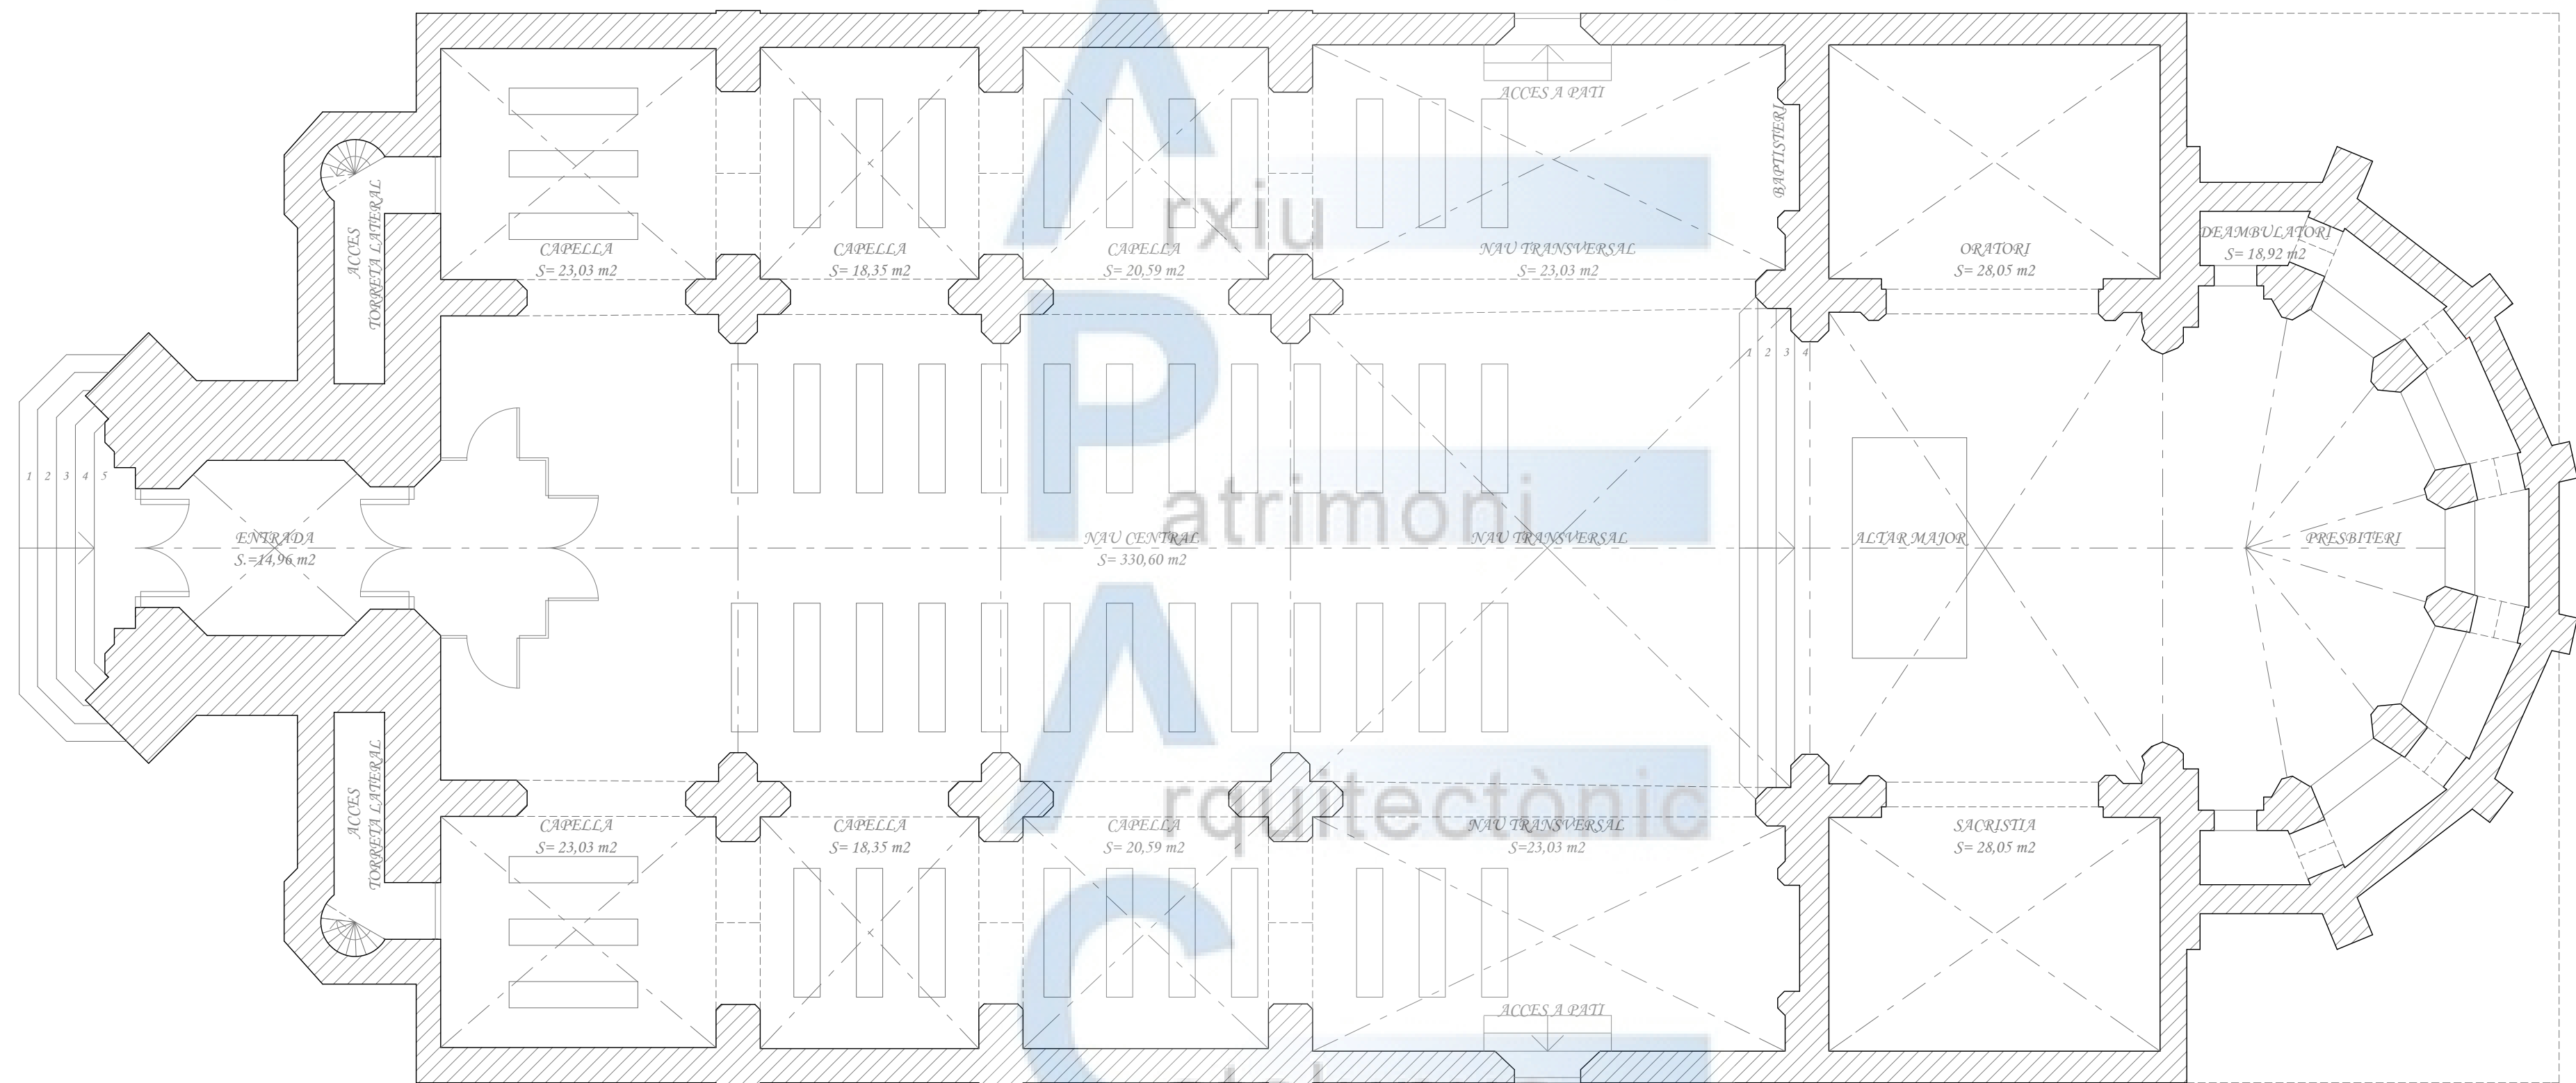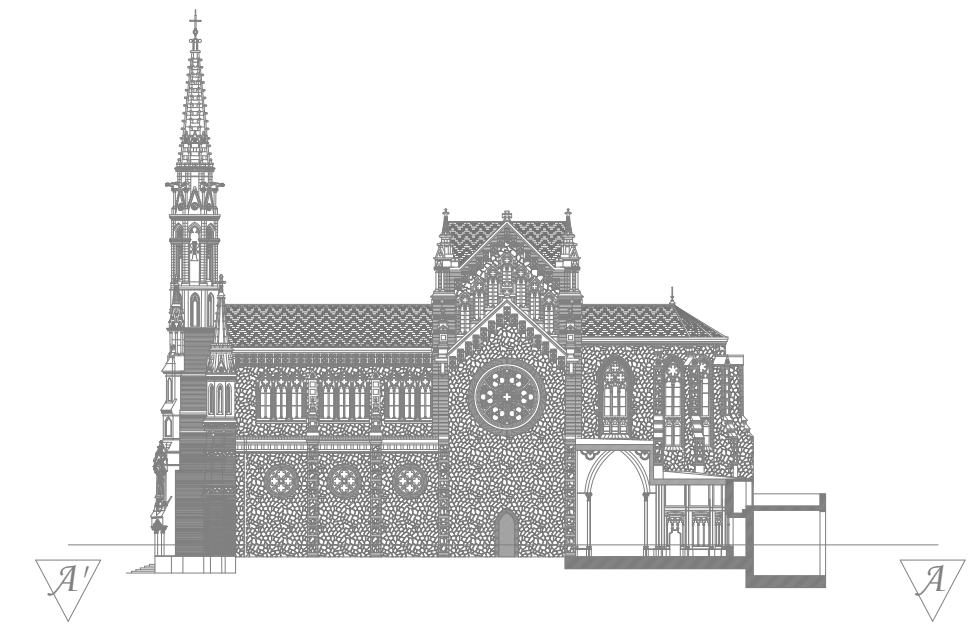
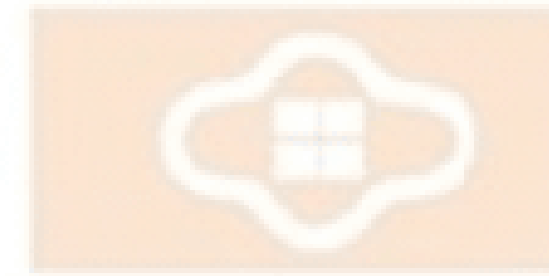


SECCIO A'A (PLANTA)

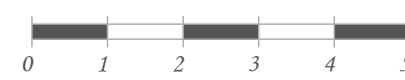




Església i convent de les Saleses

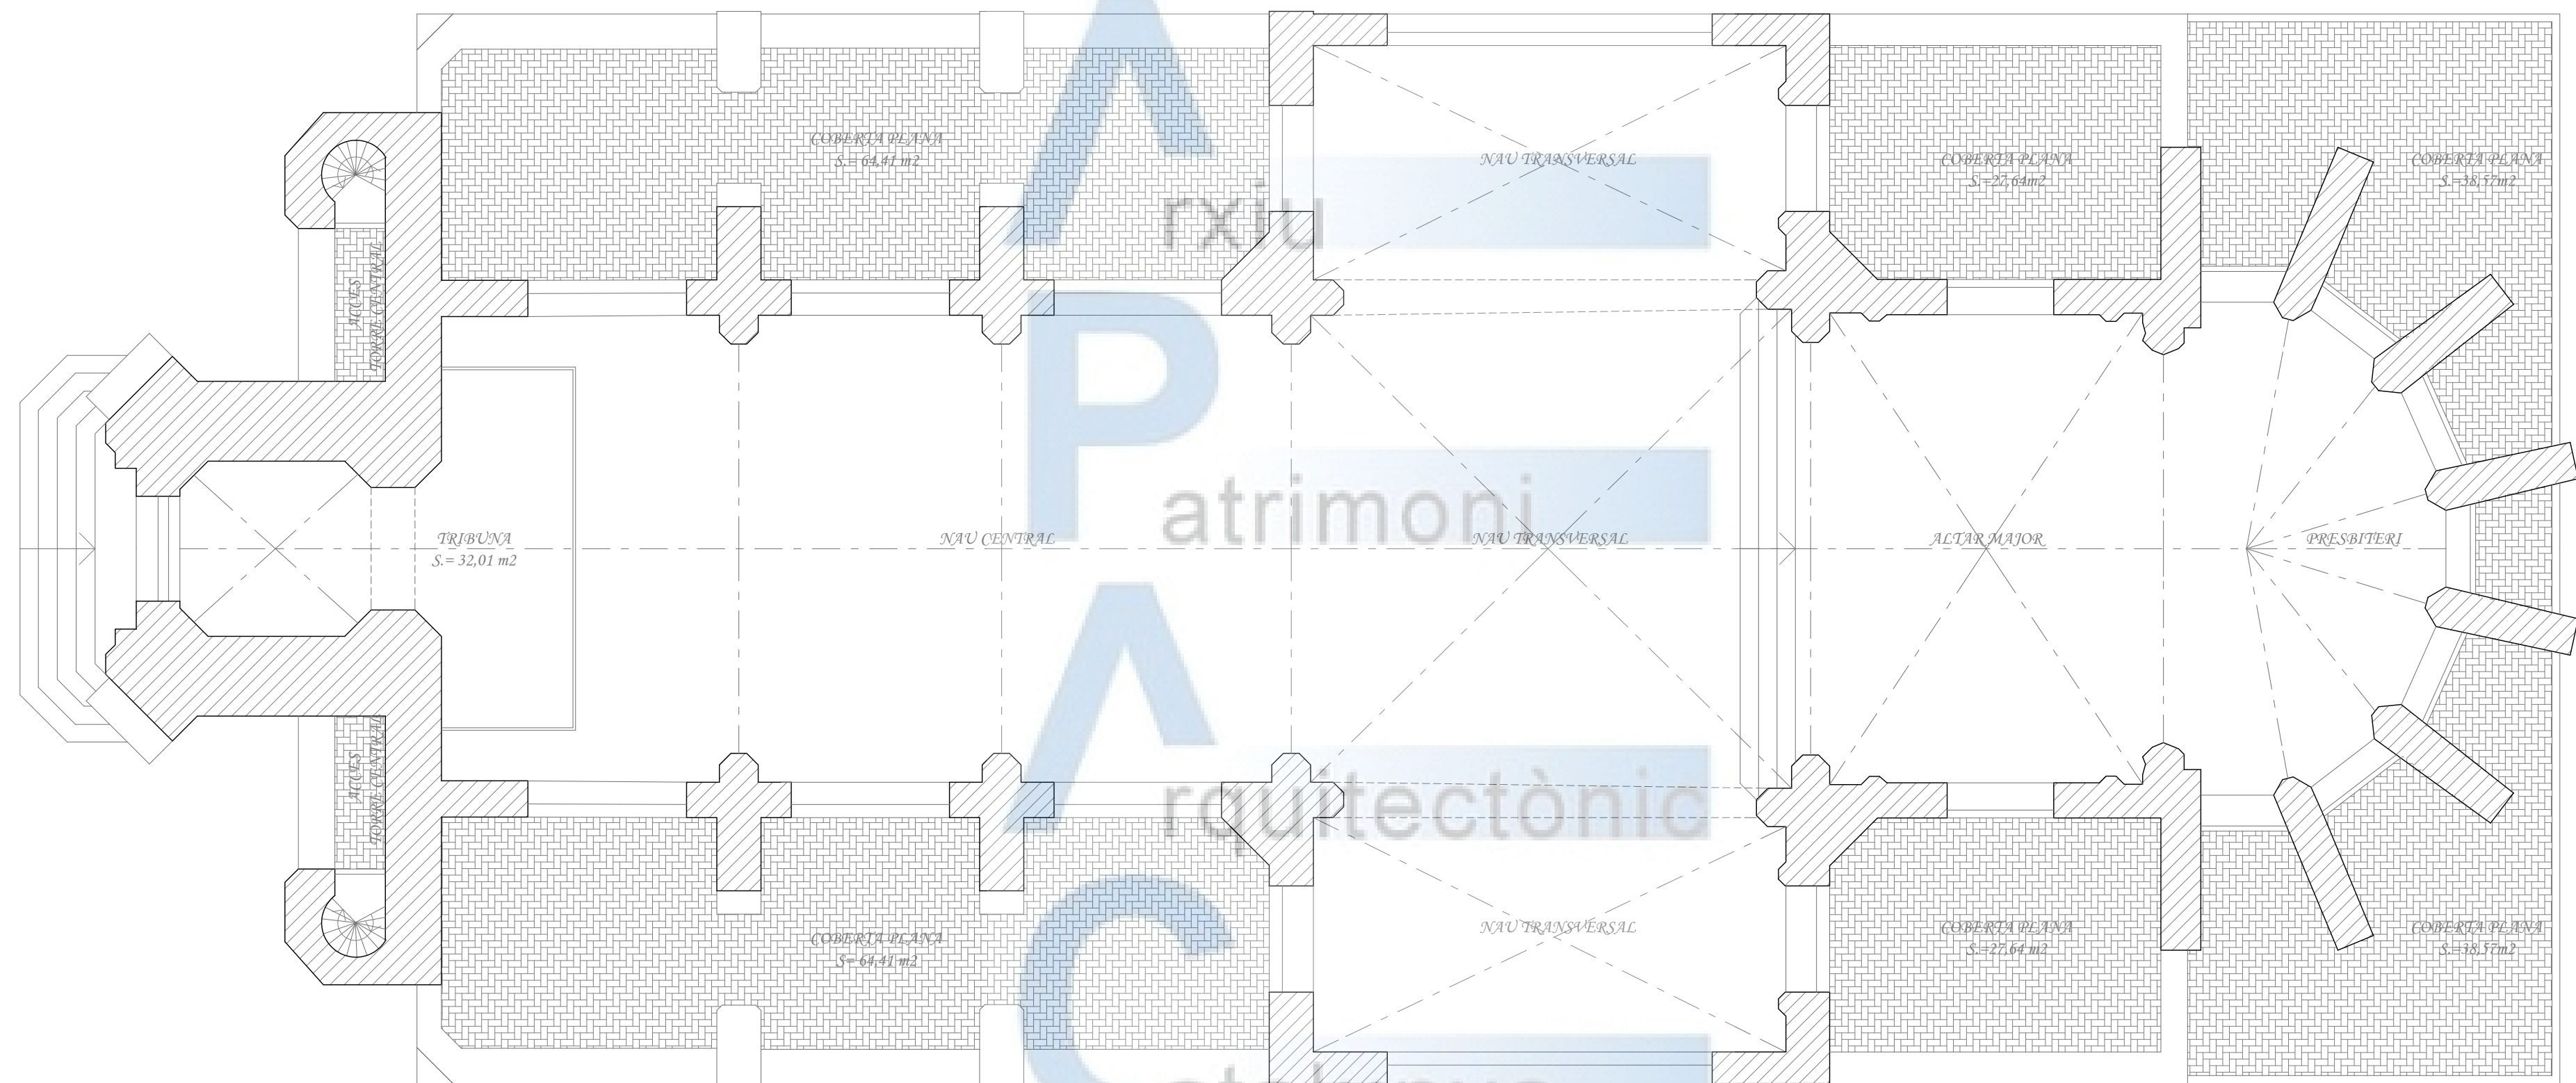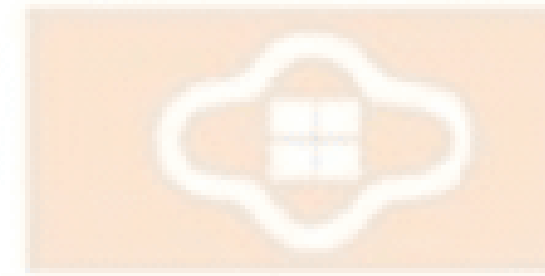


SECCIO B'B (PLANTA)

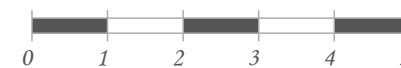




Església i convent de les Saleses

PLANTA COBERTA

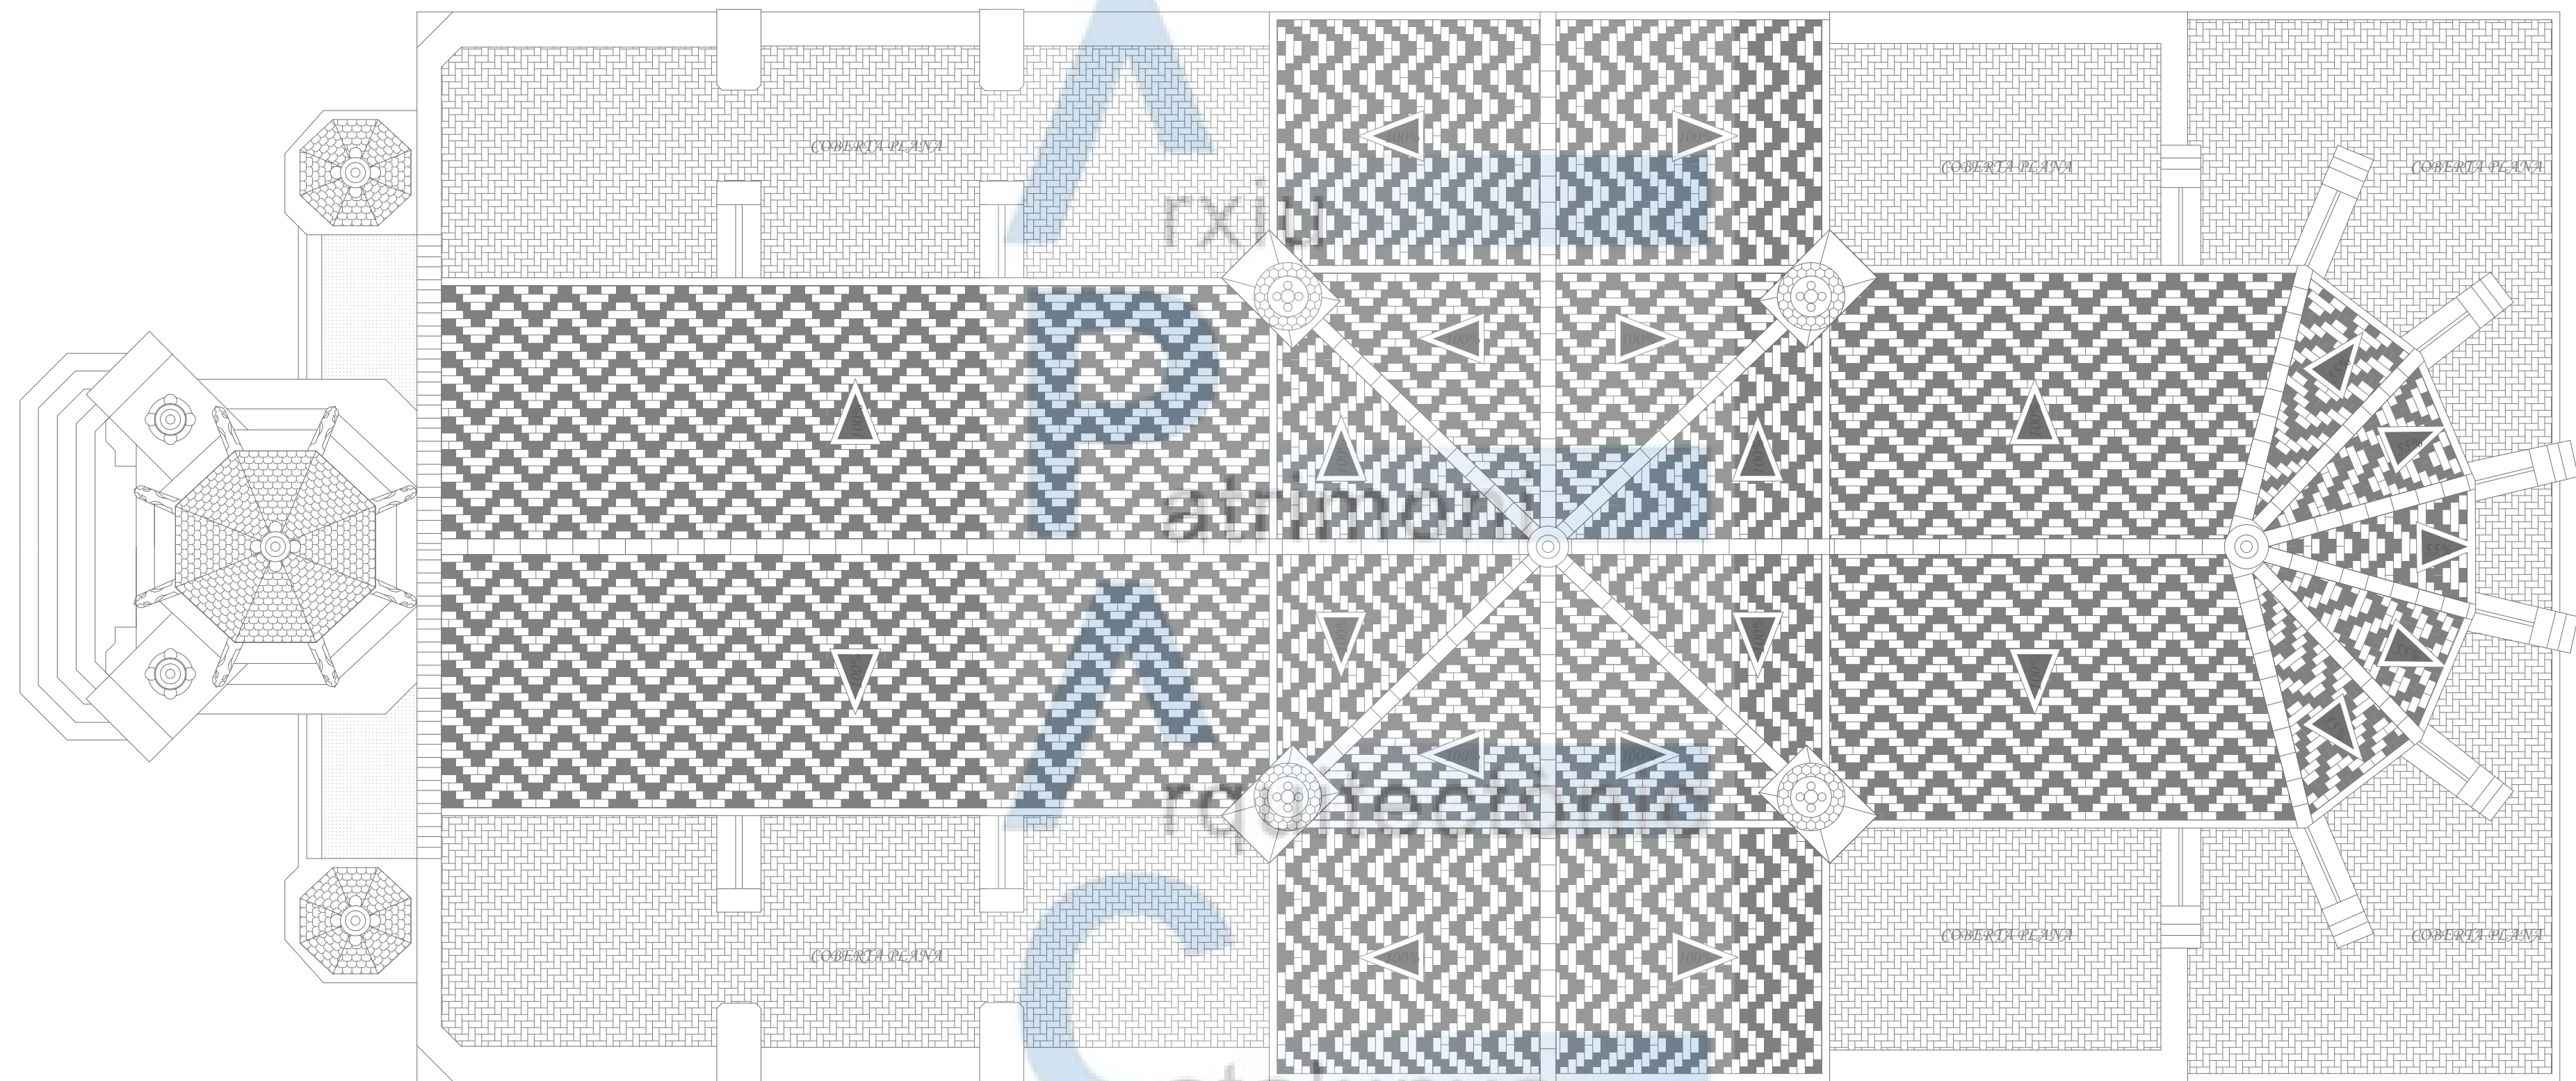




atalunya
EPSEB UPC

PLANTA COBERTA

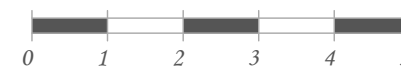




Església i convent de les Saleses

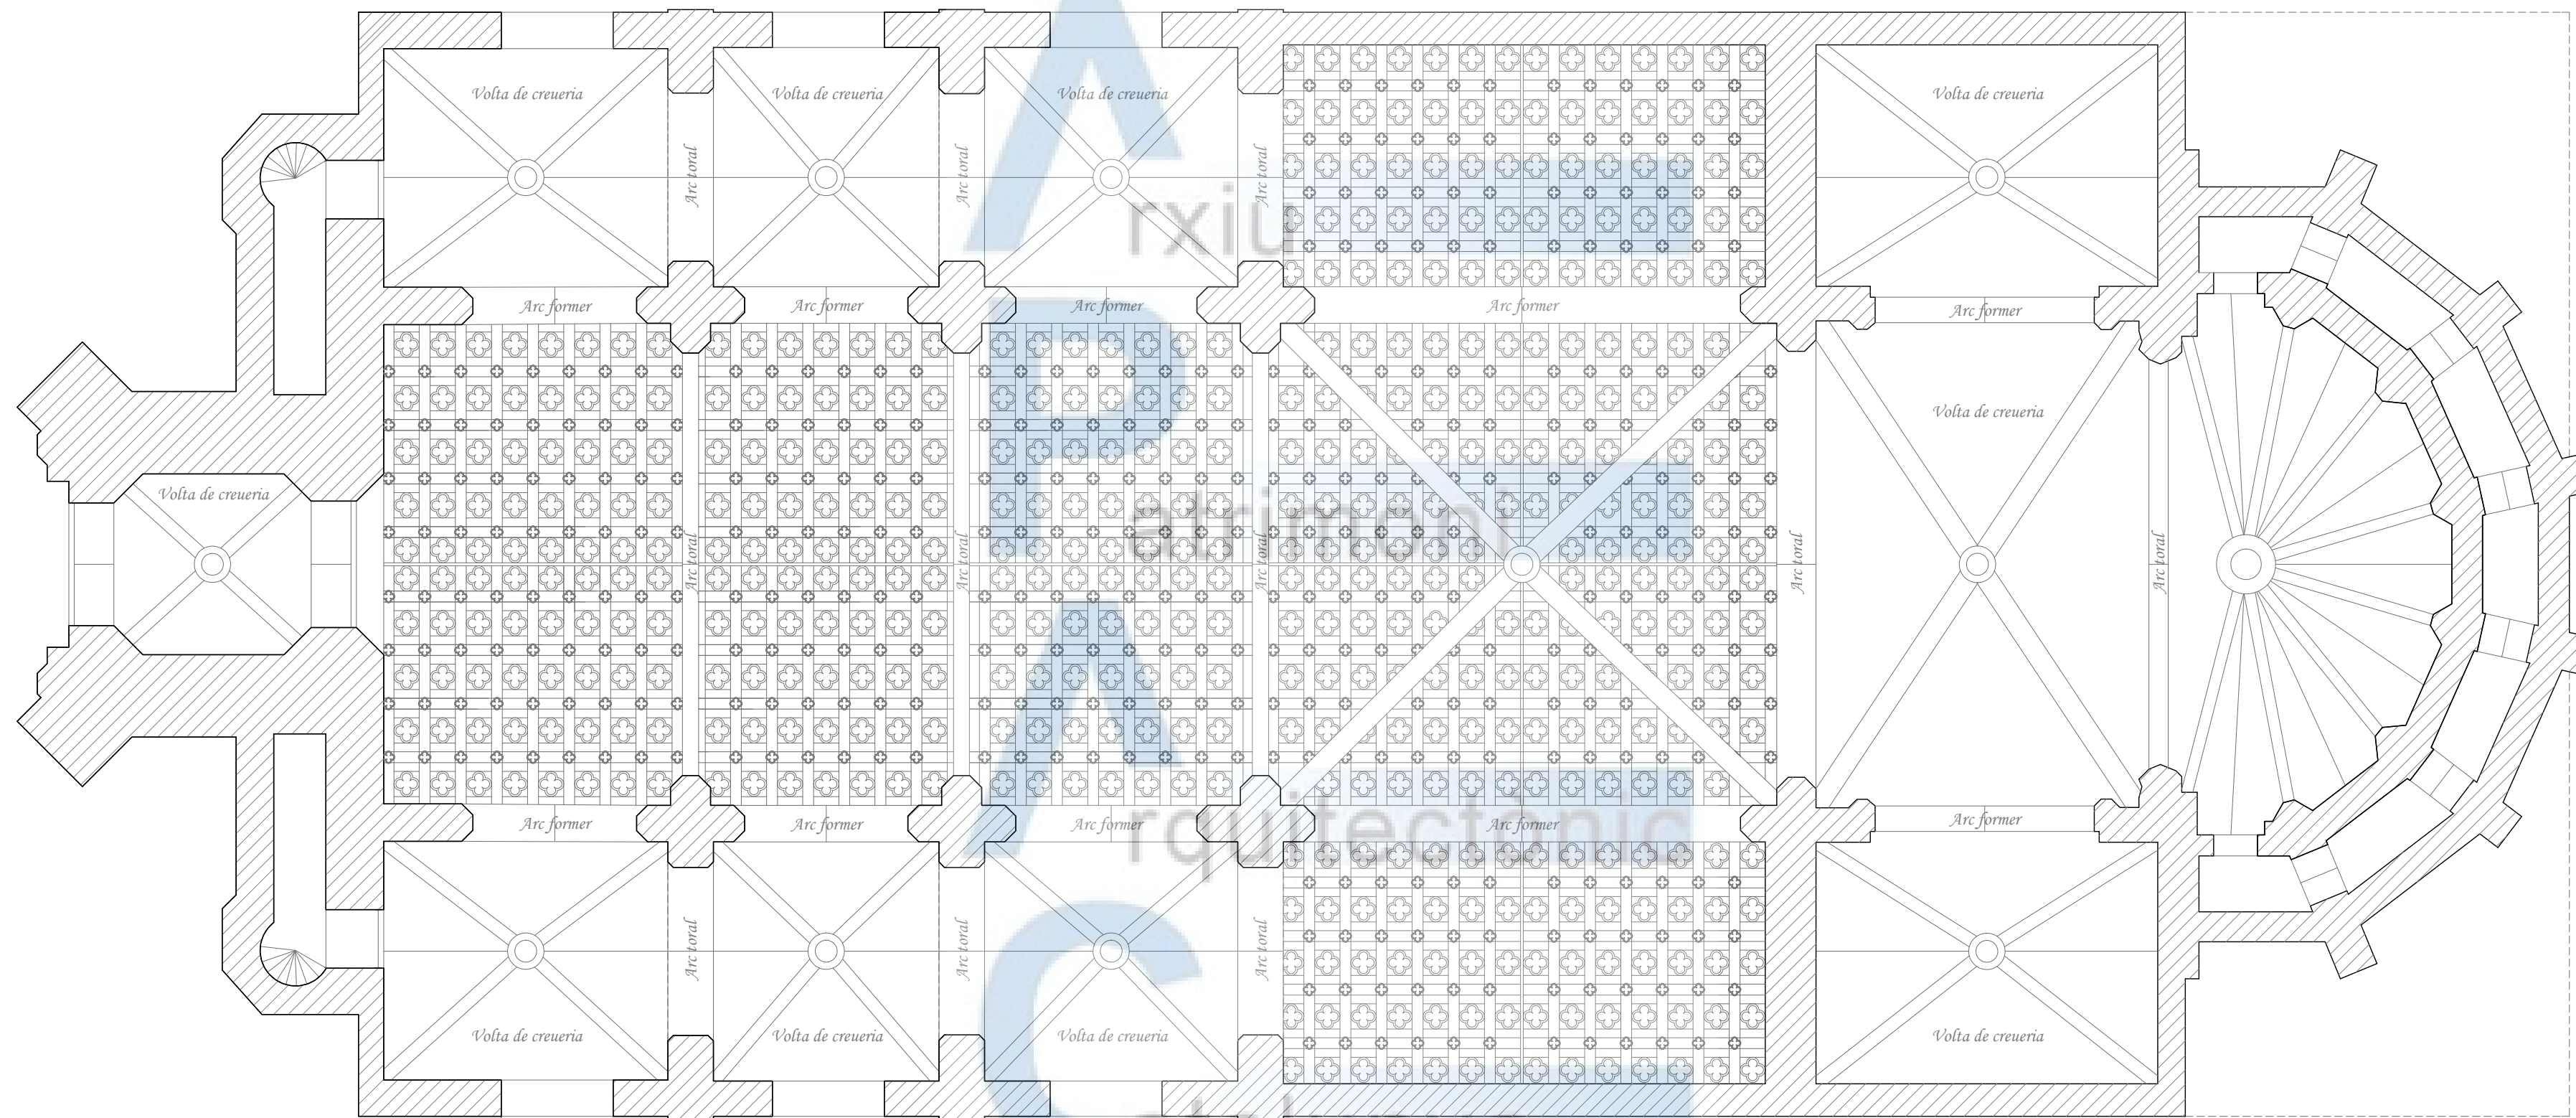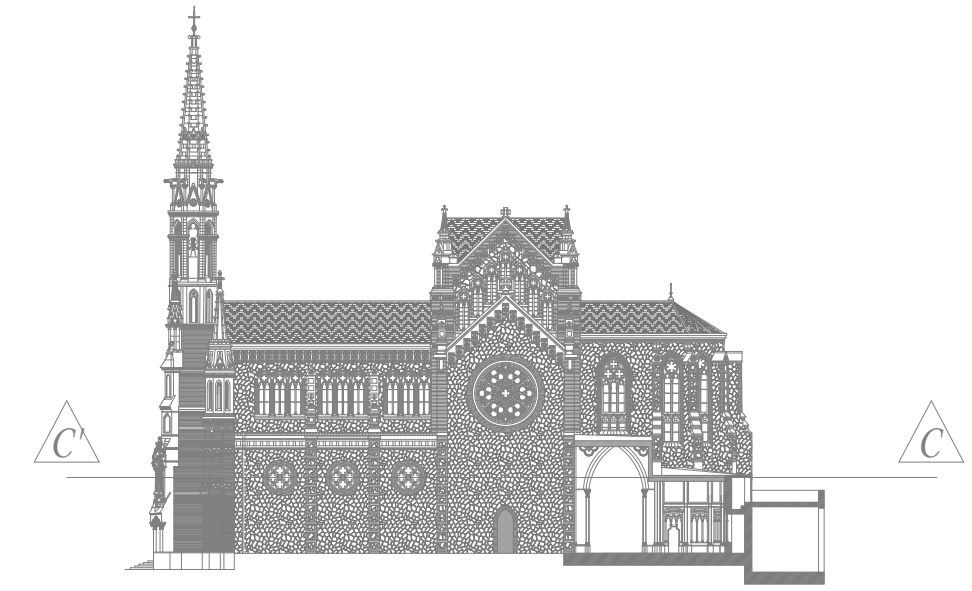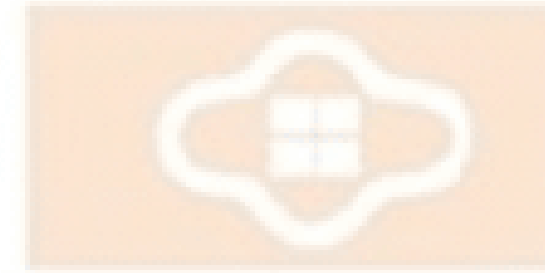


PLANTA CENTRAL

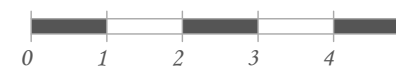






Església i convent de les Saleses

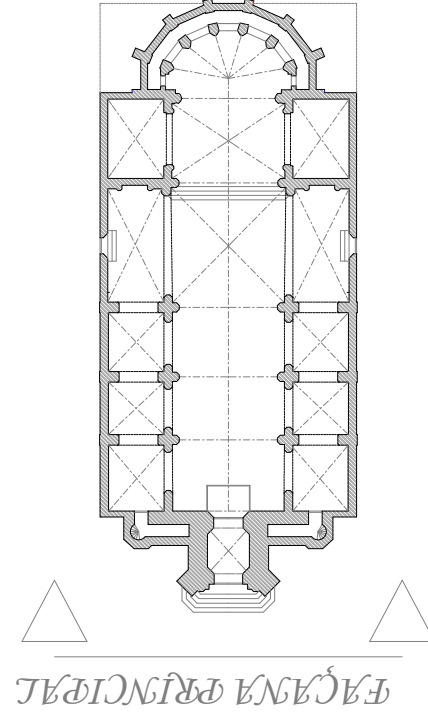

FAÇANA PRINCIPAL

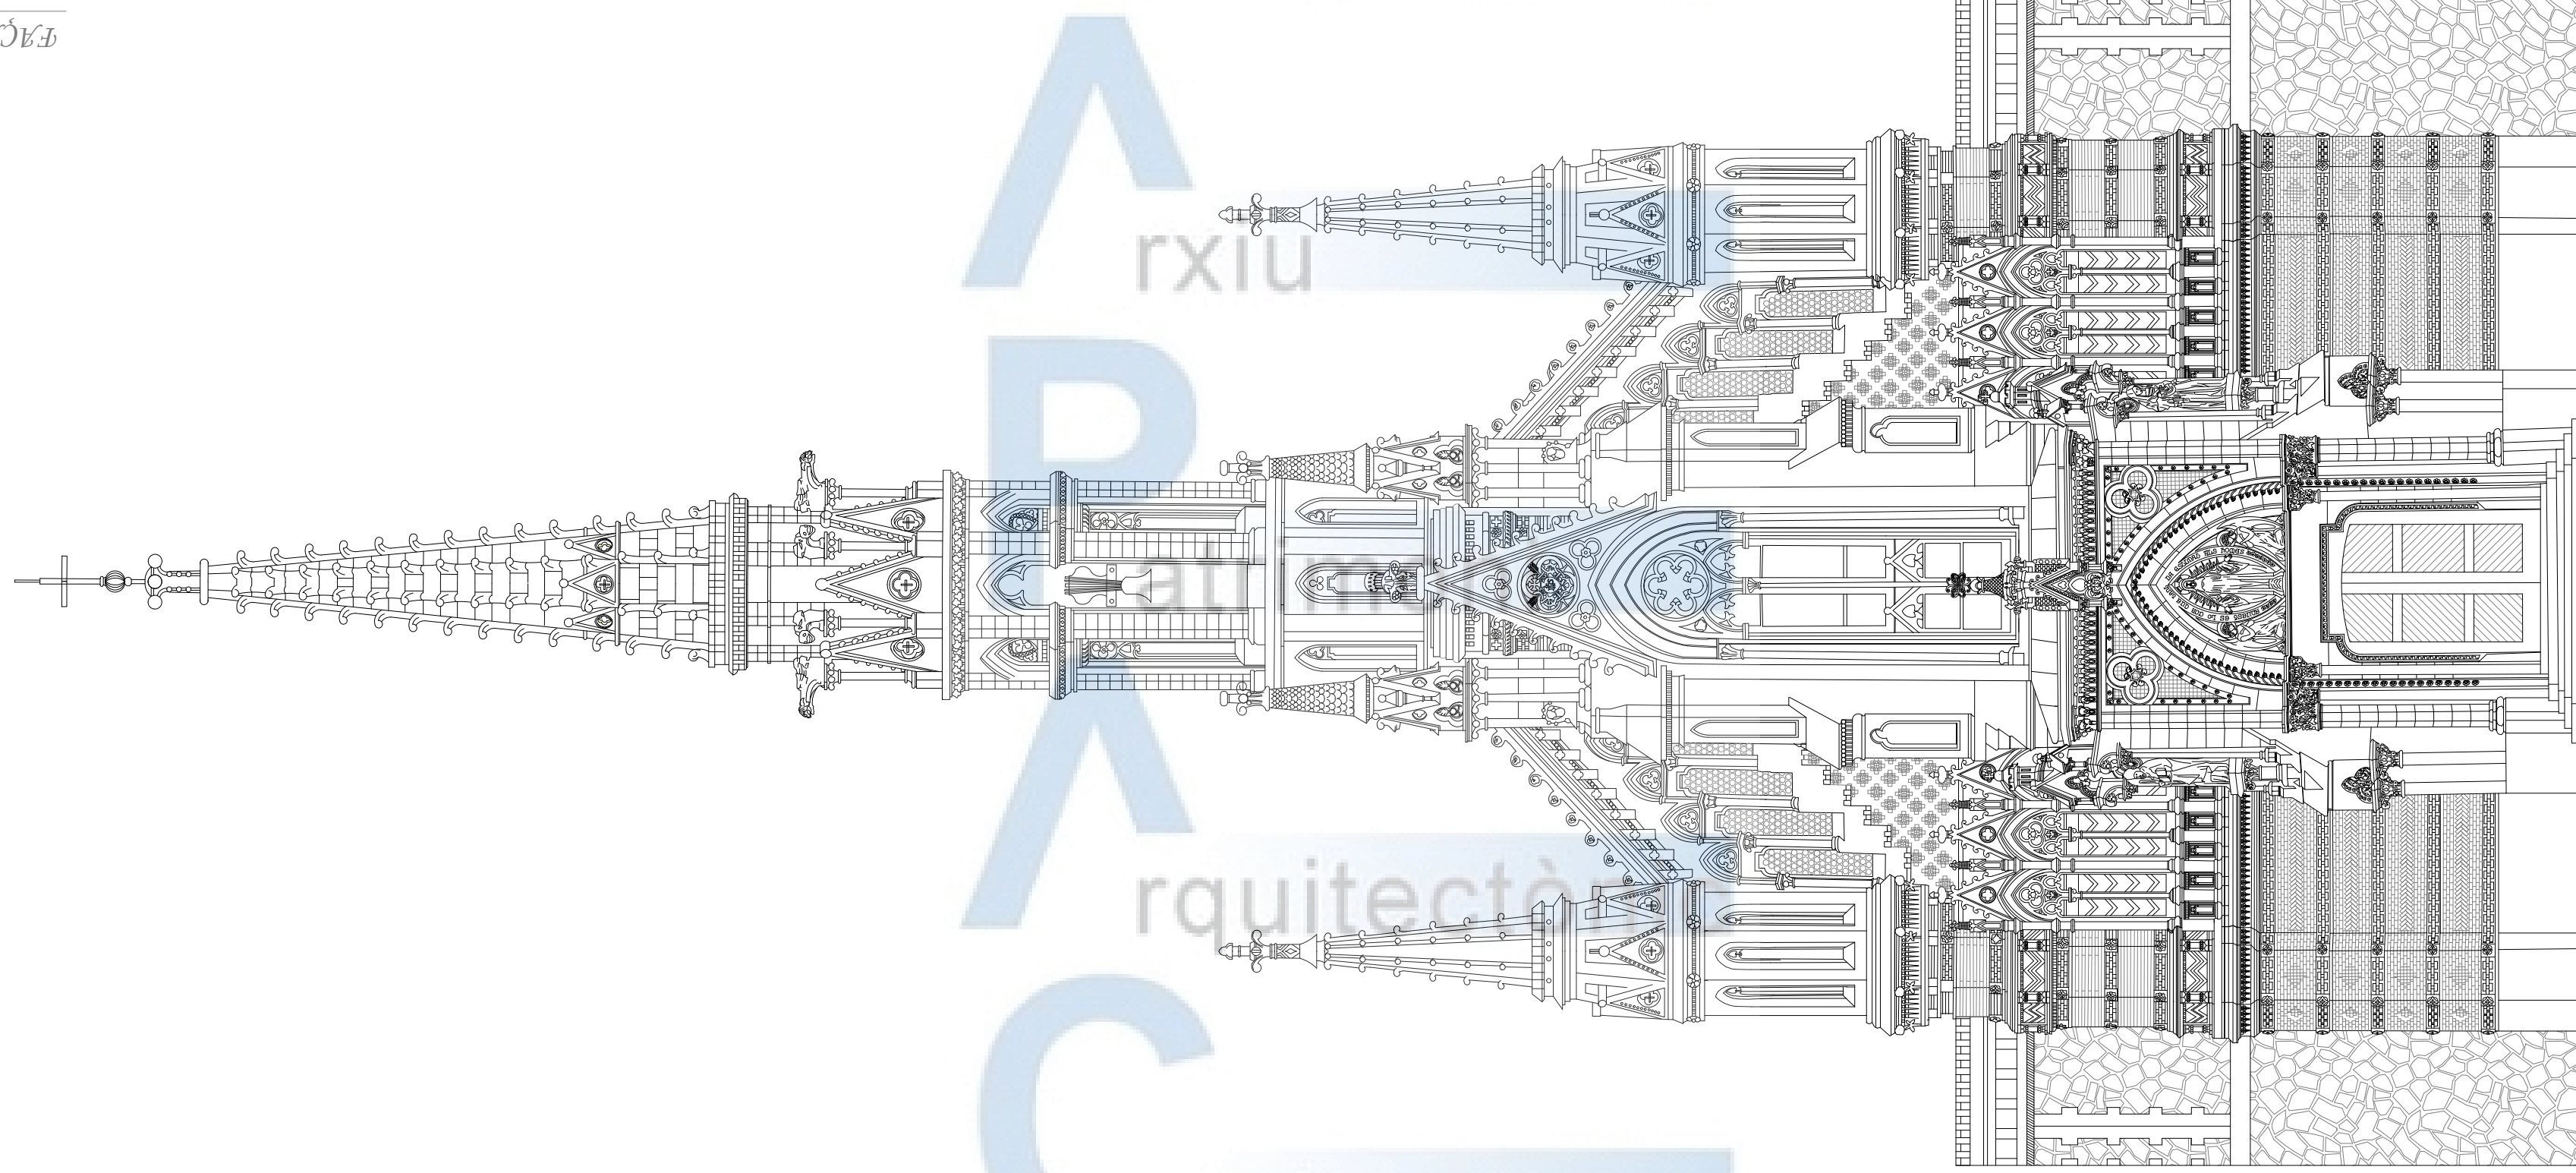



FAÇANA PRINCIPAL

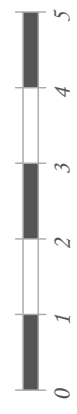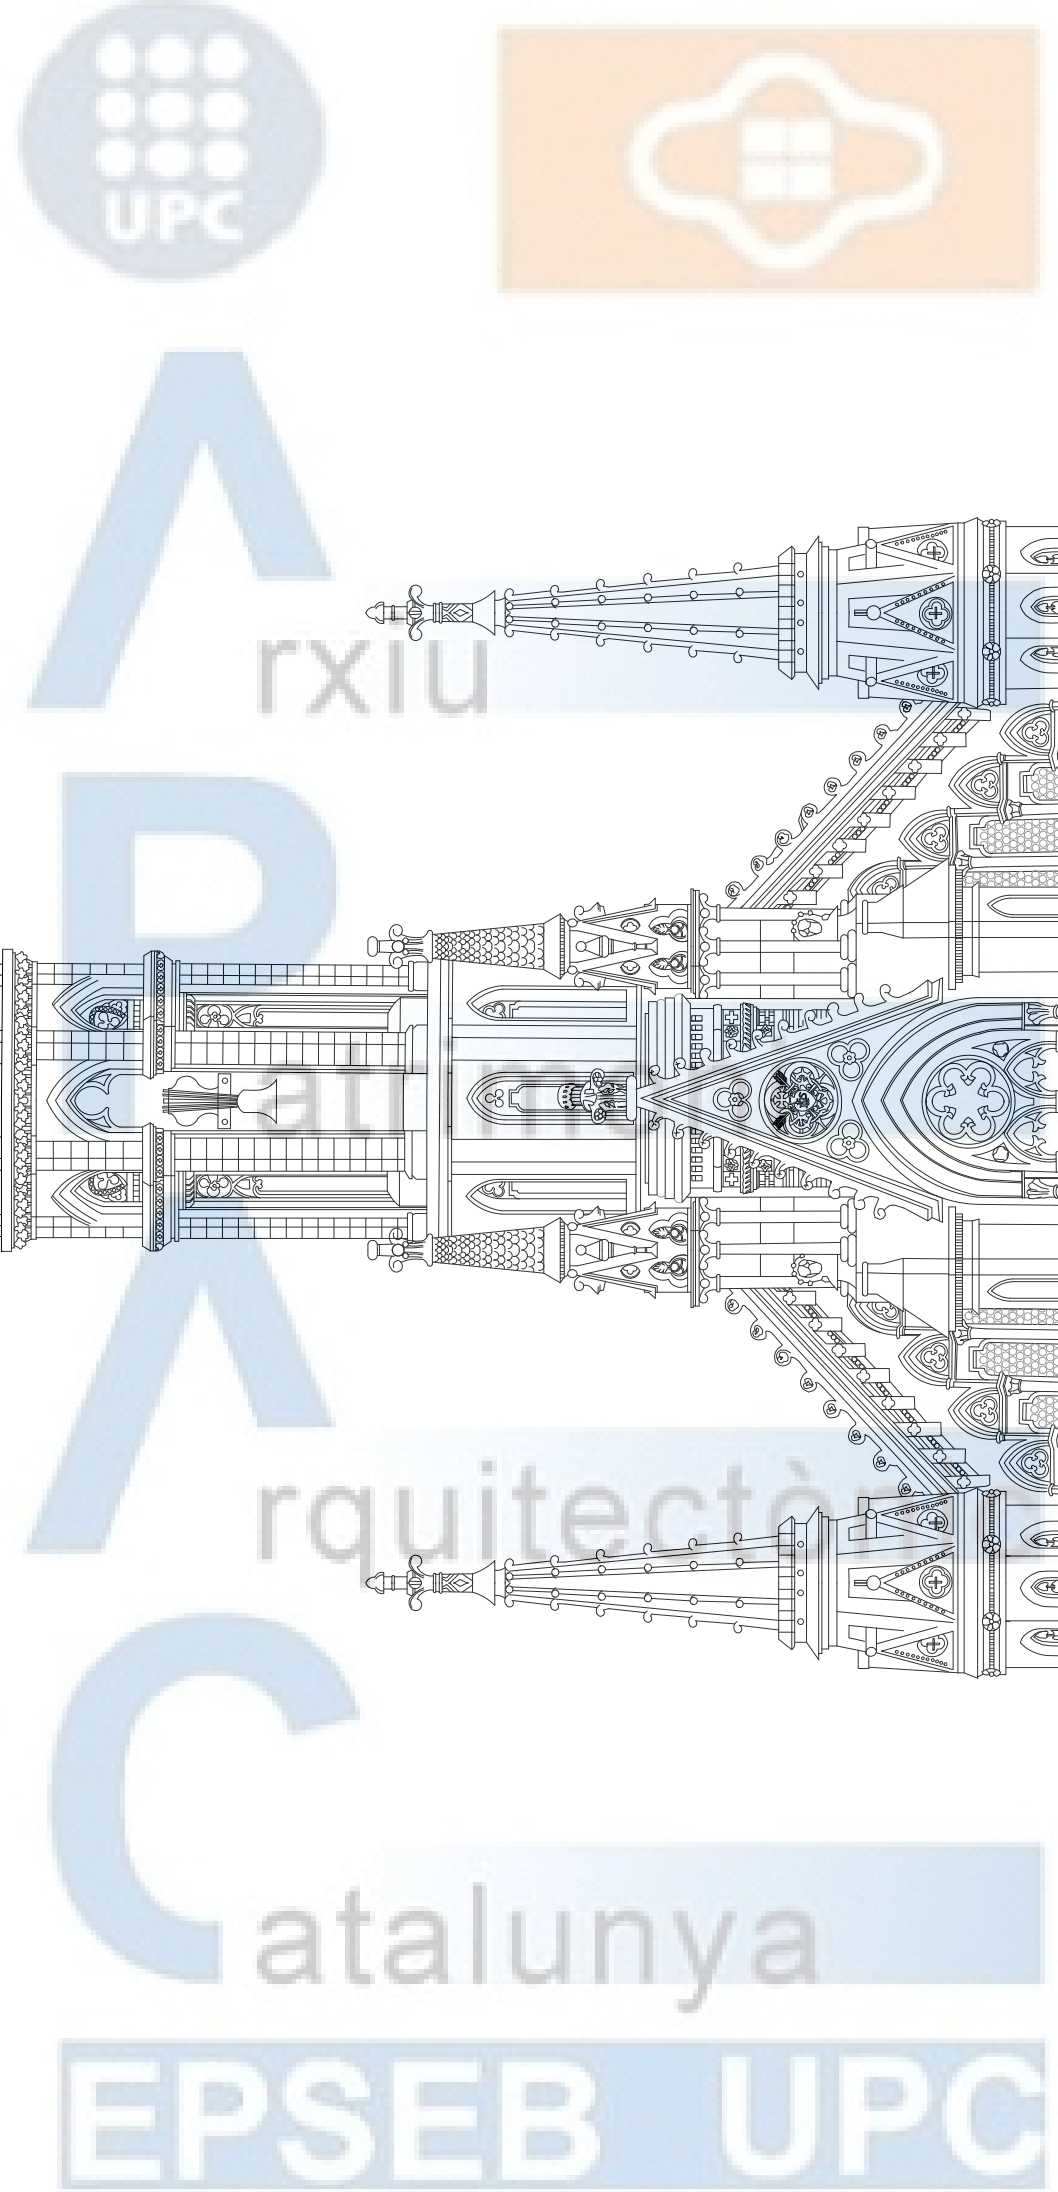




Església i convent de les Saleses

FAÇANA POSTERIOR

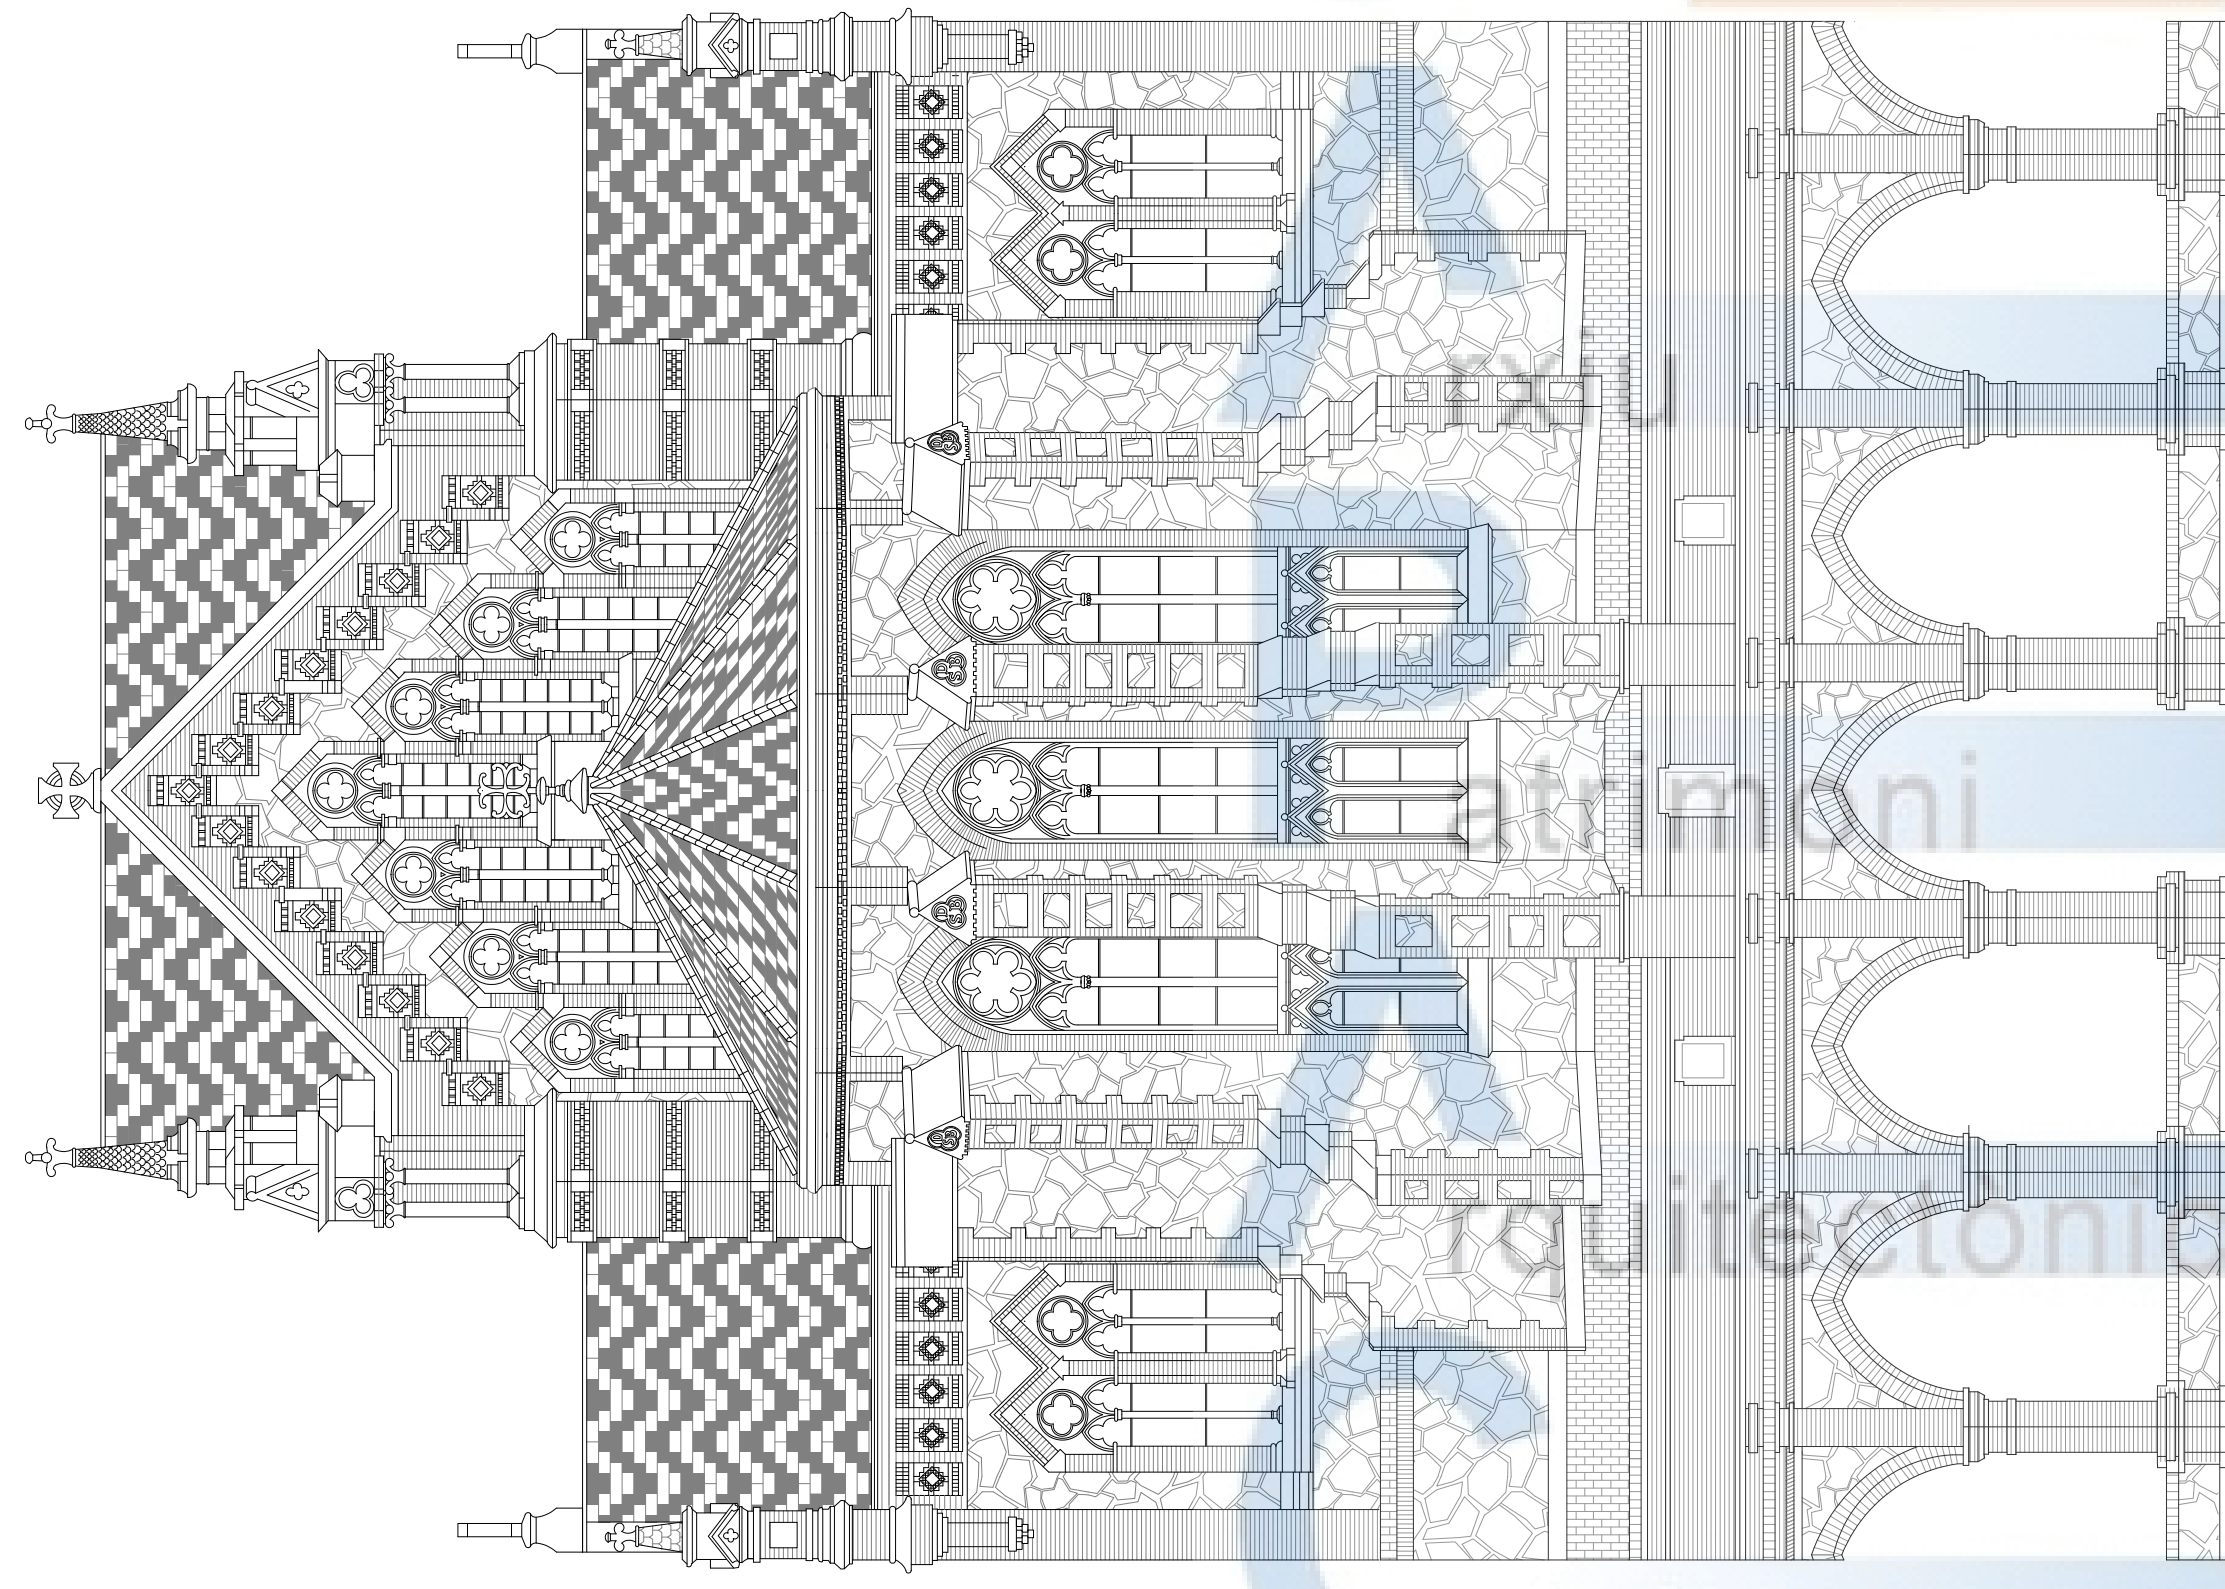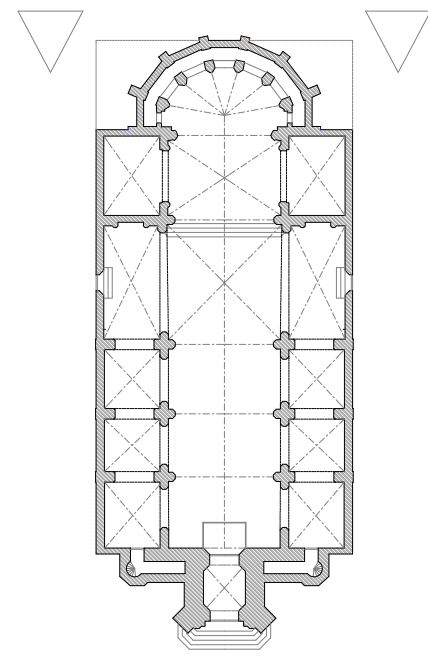



FAÇANA POSTERIOR

atalunya
EPSEB UPC

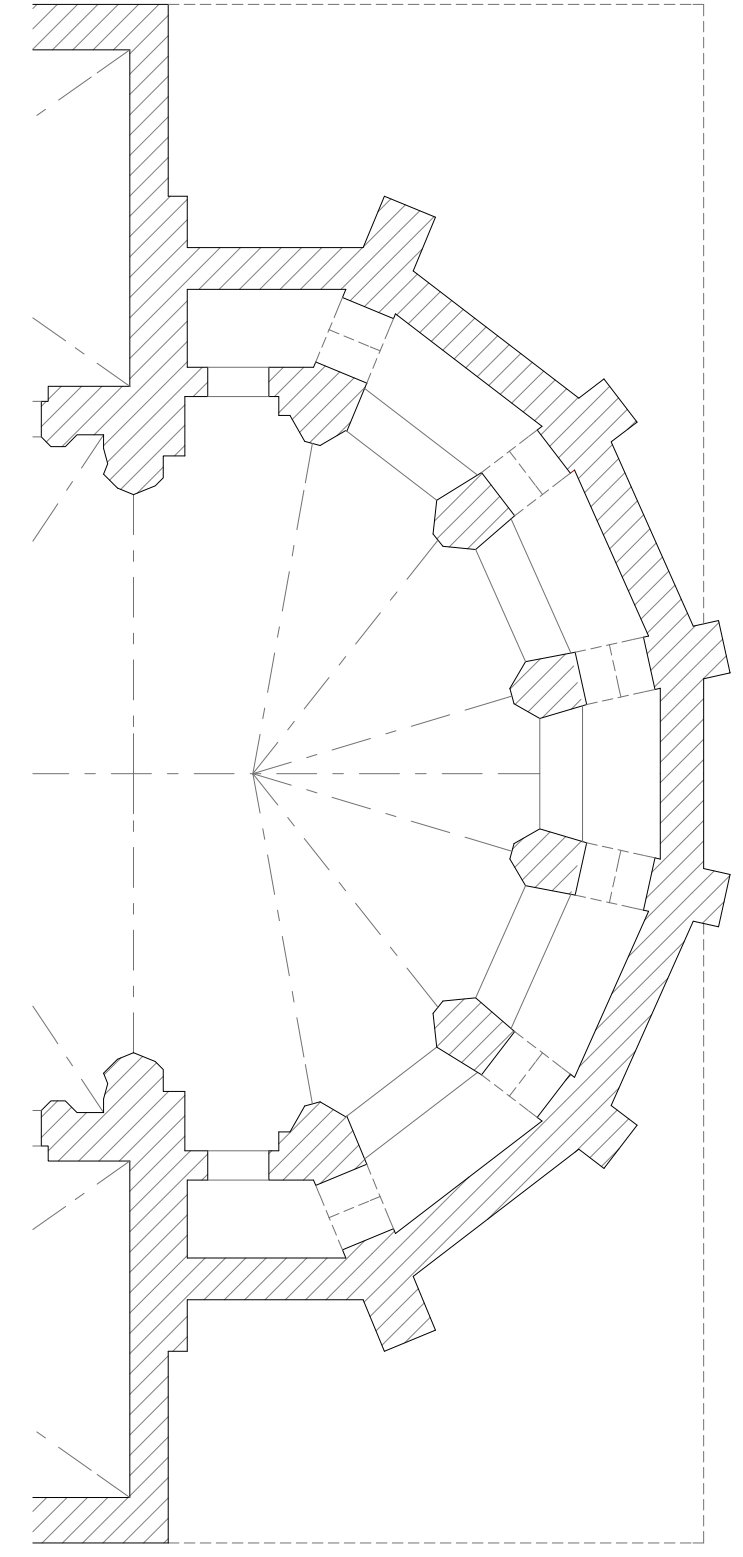




Església i convent de les Saleses

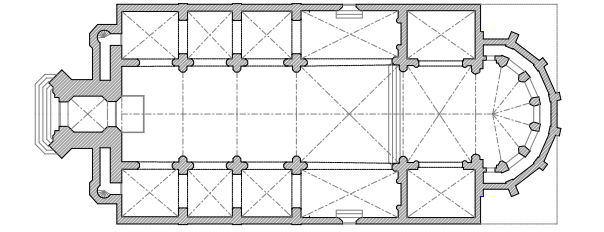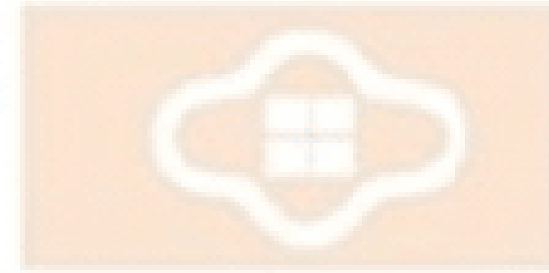

FAÇANA LATERAL


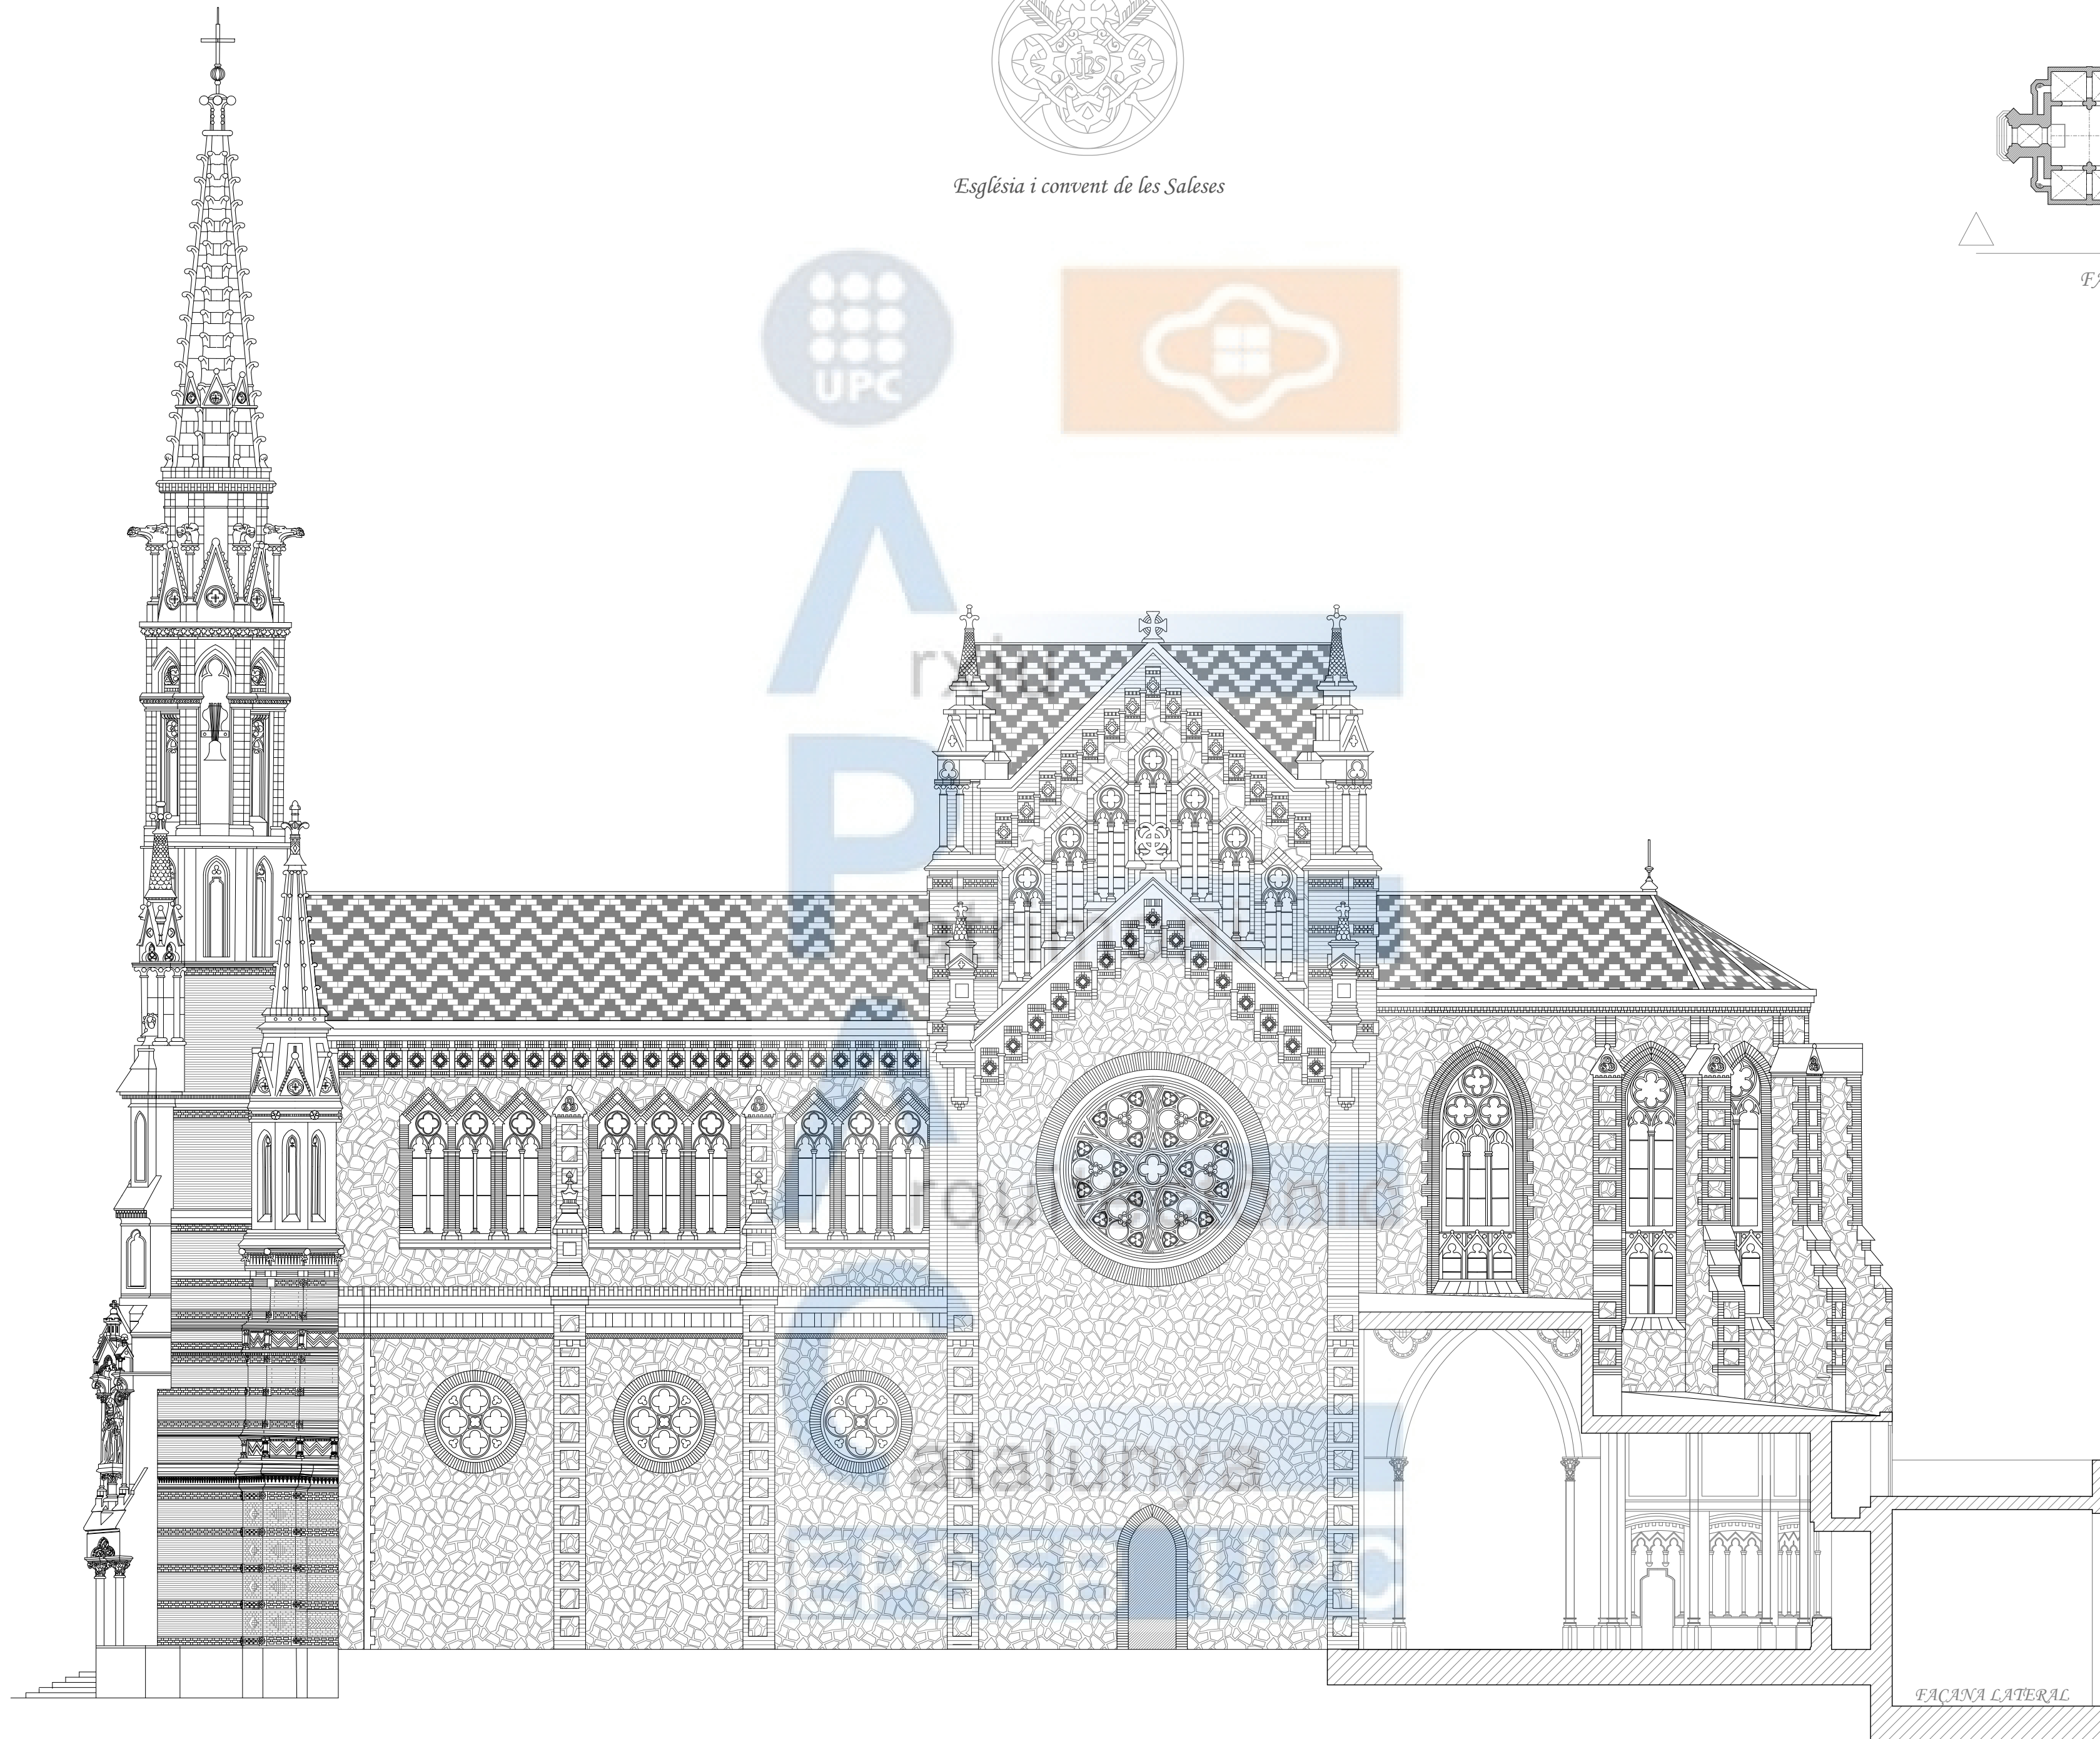


FAÇANA LATERAL







Església i convent de les Saleses

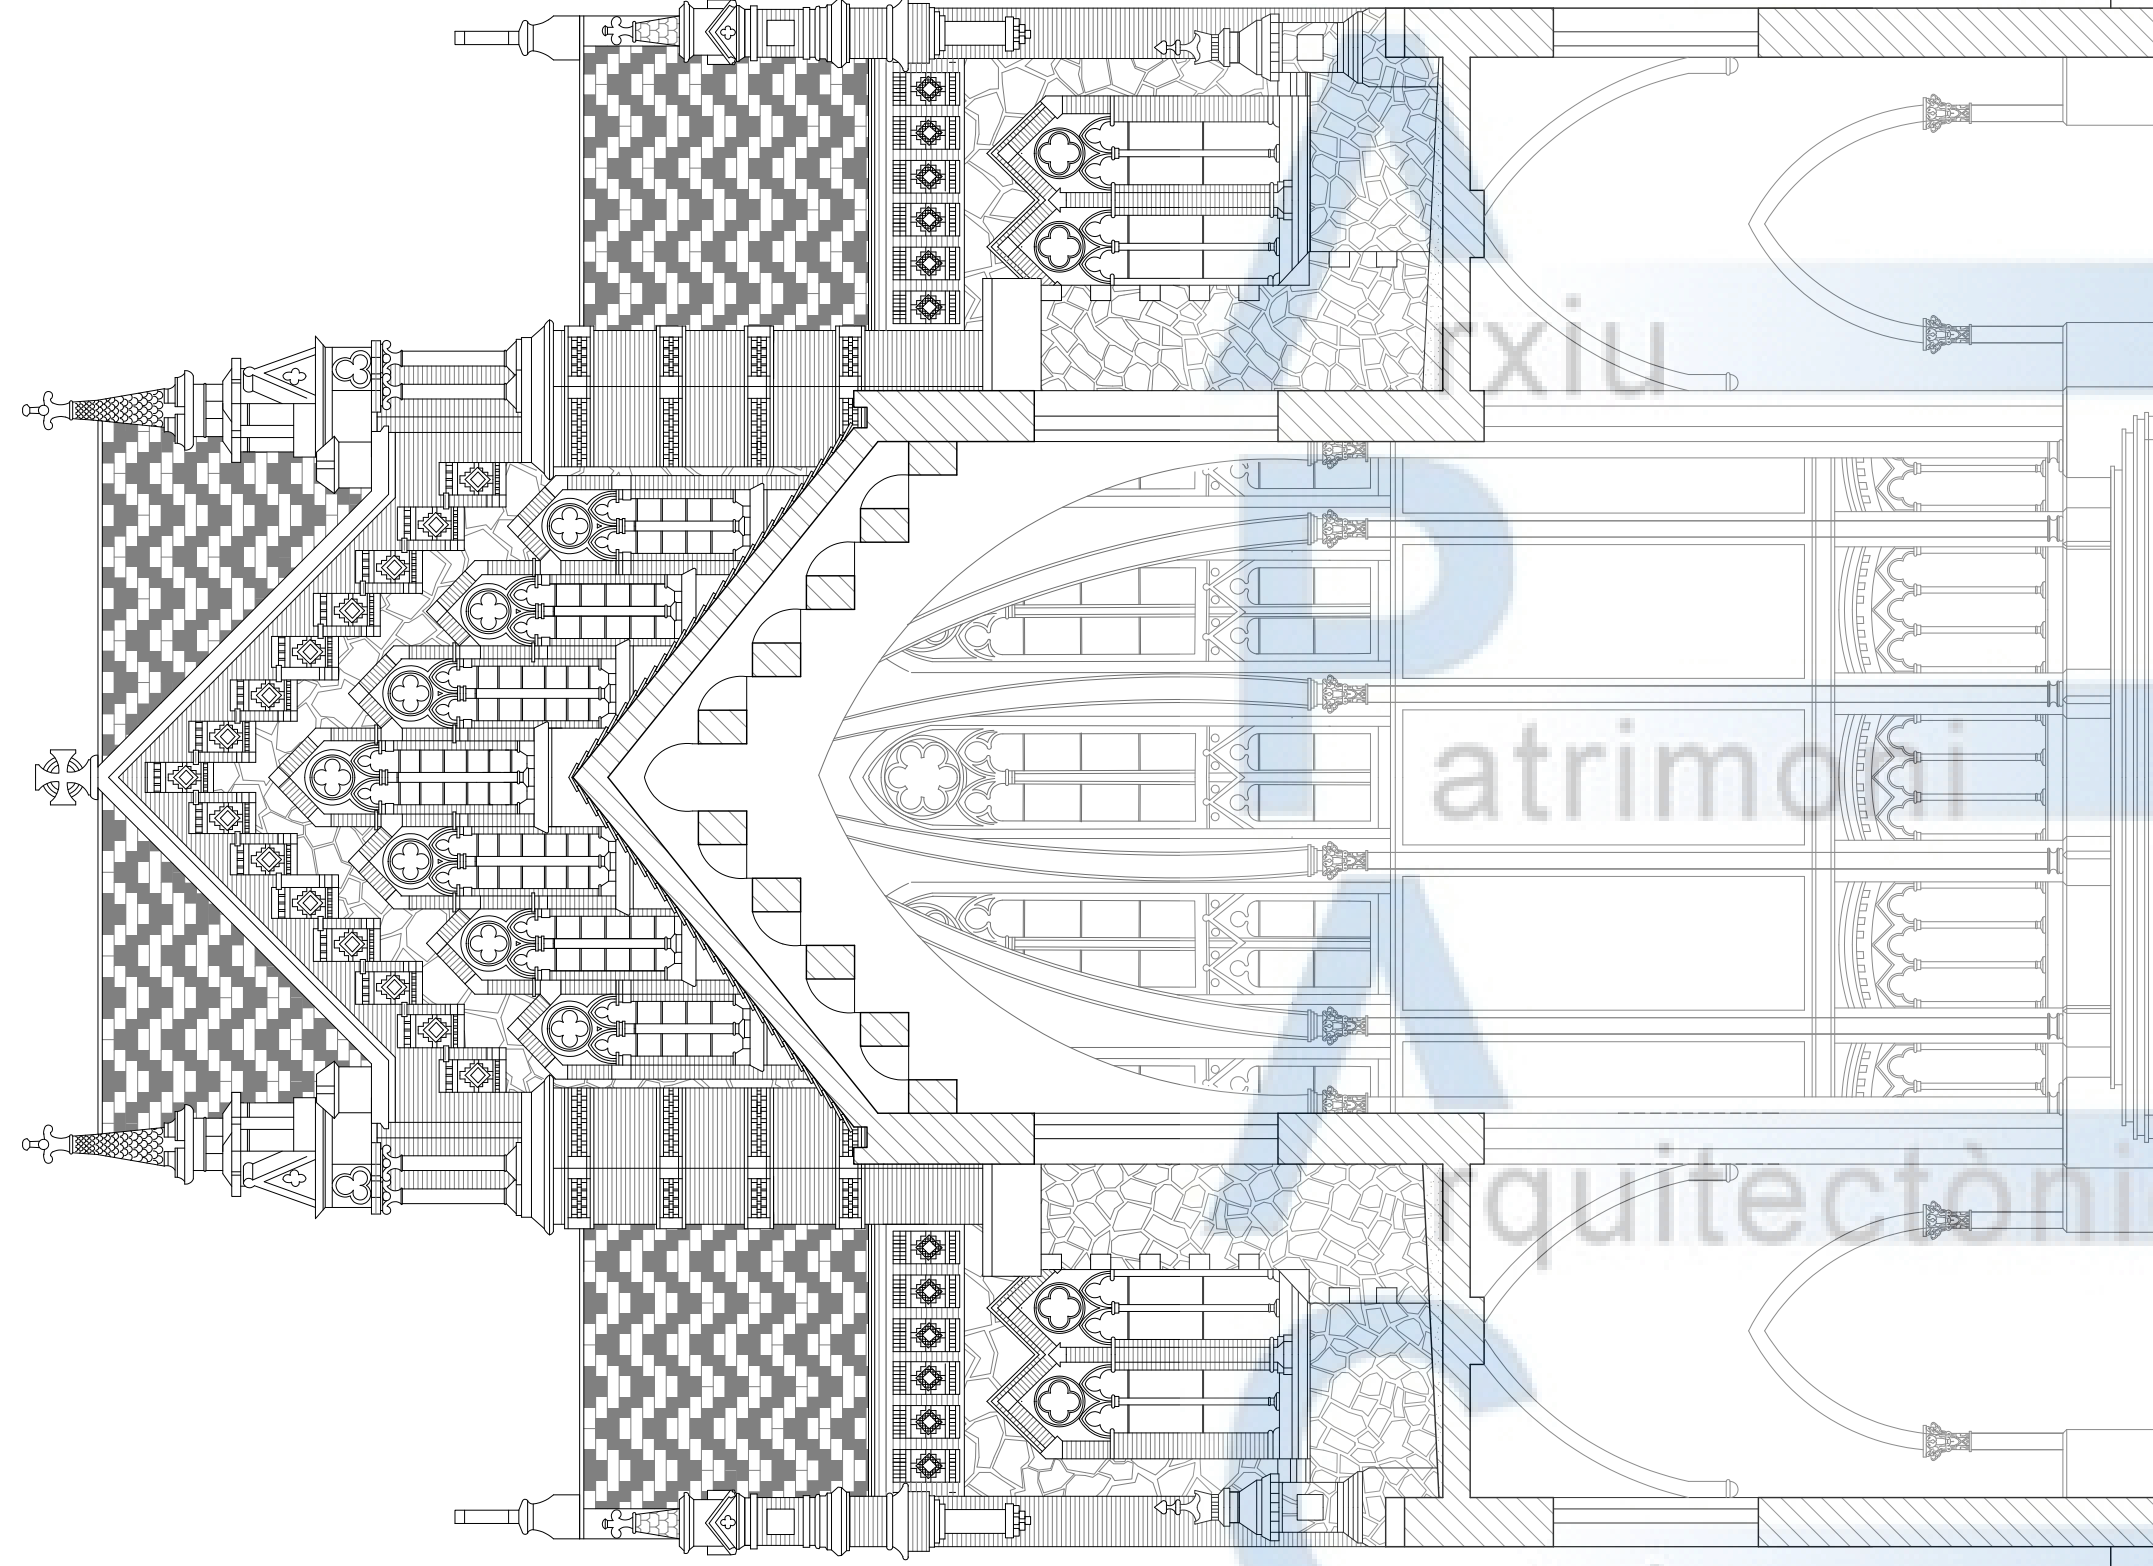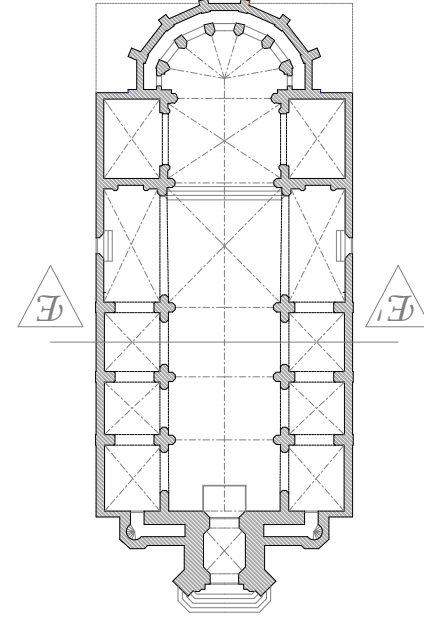

SECCIO TRANSVERSAL E-E


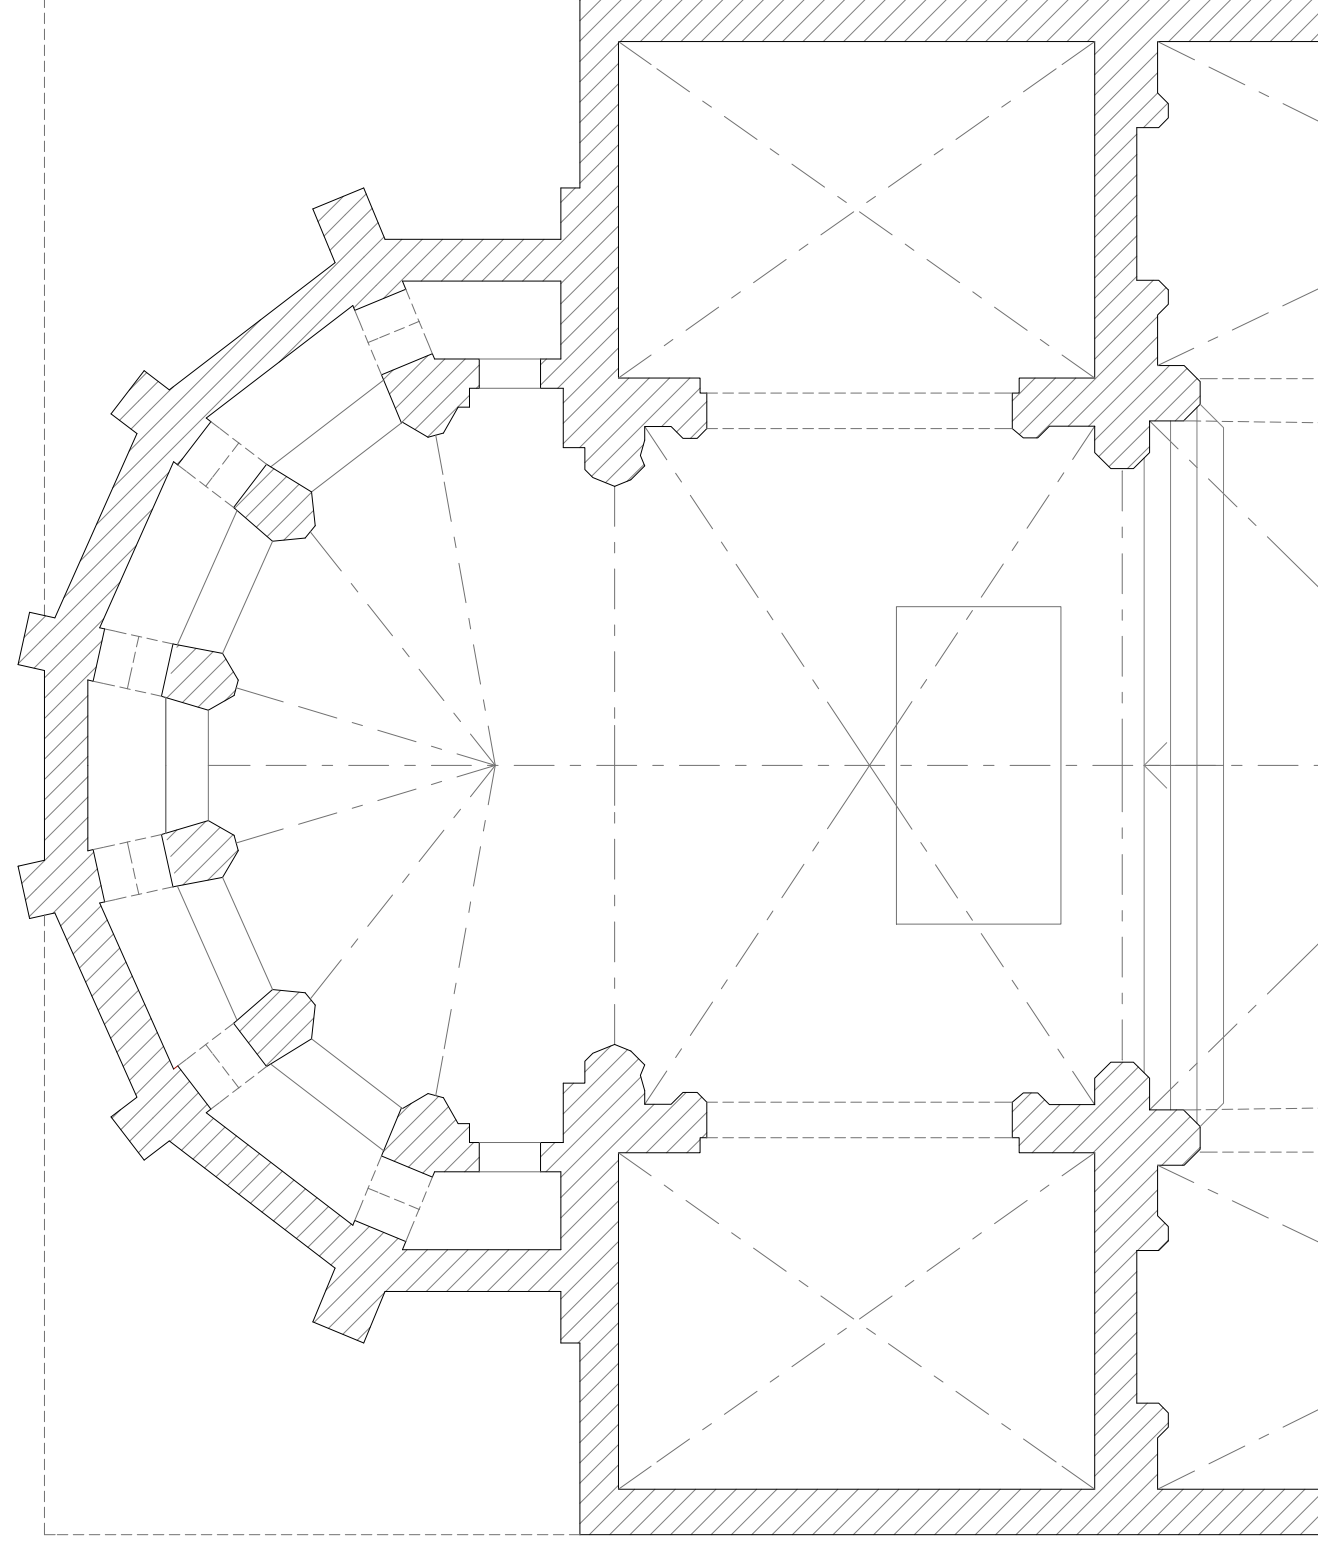


atalunya
EPSEB UPC


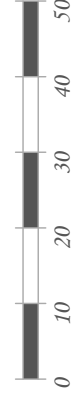




Església i convent de les Saleses

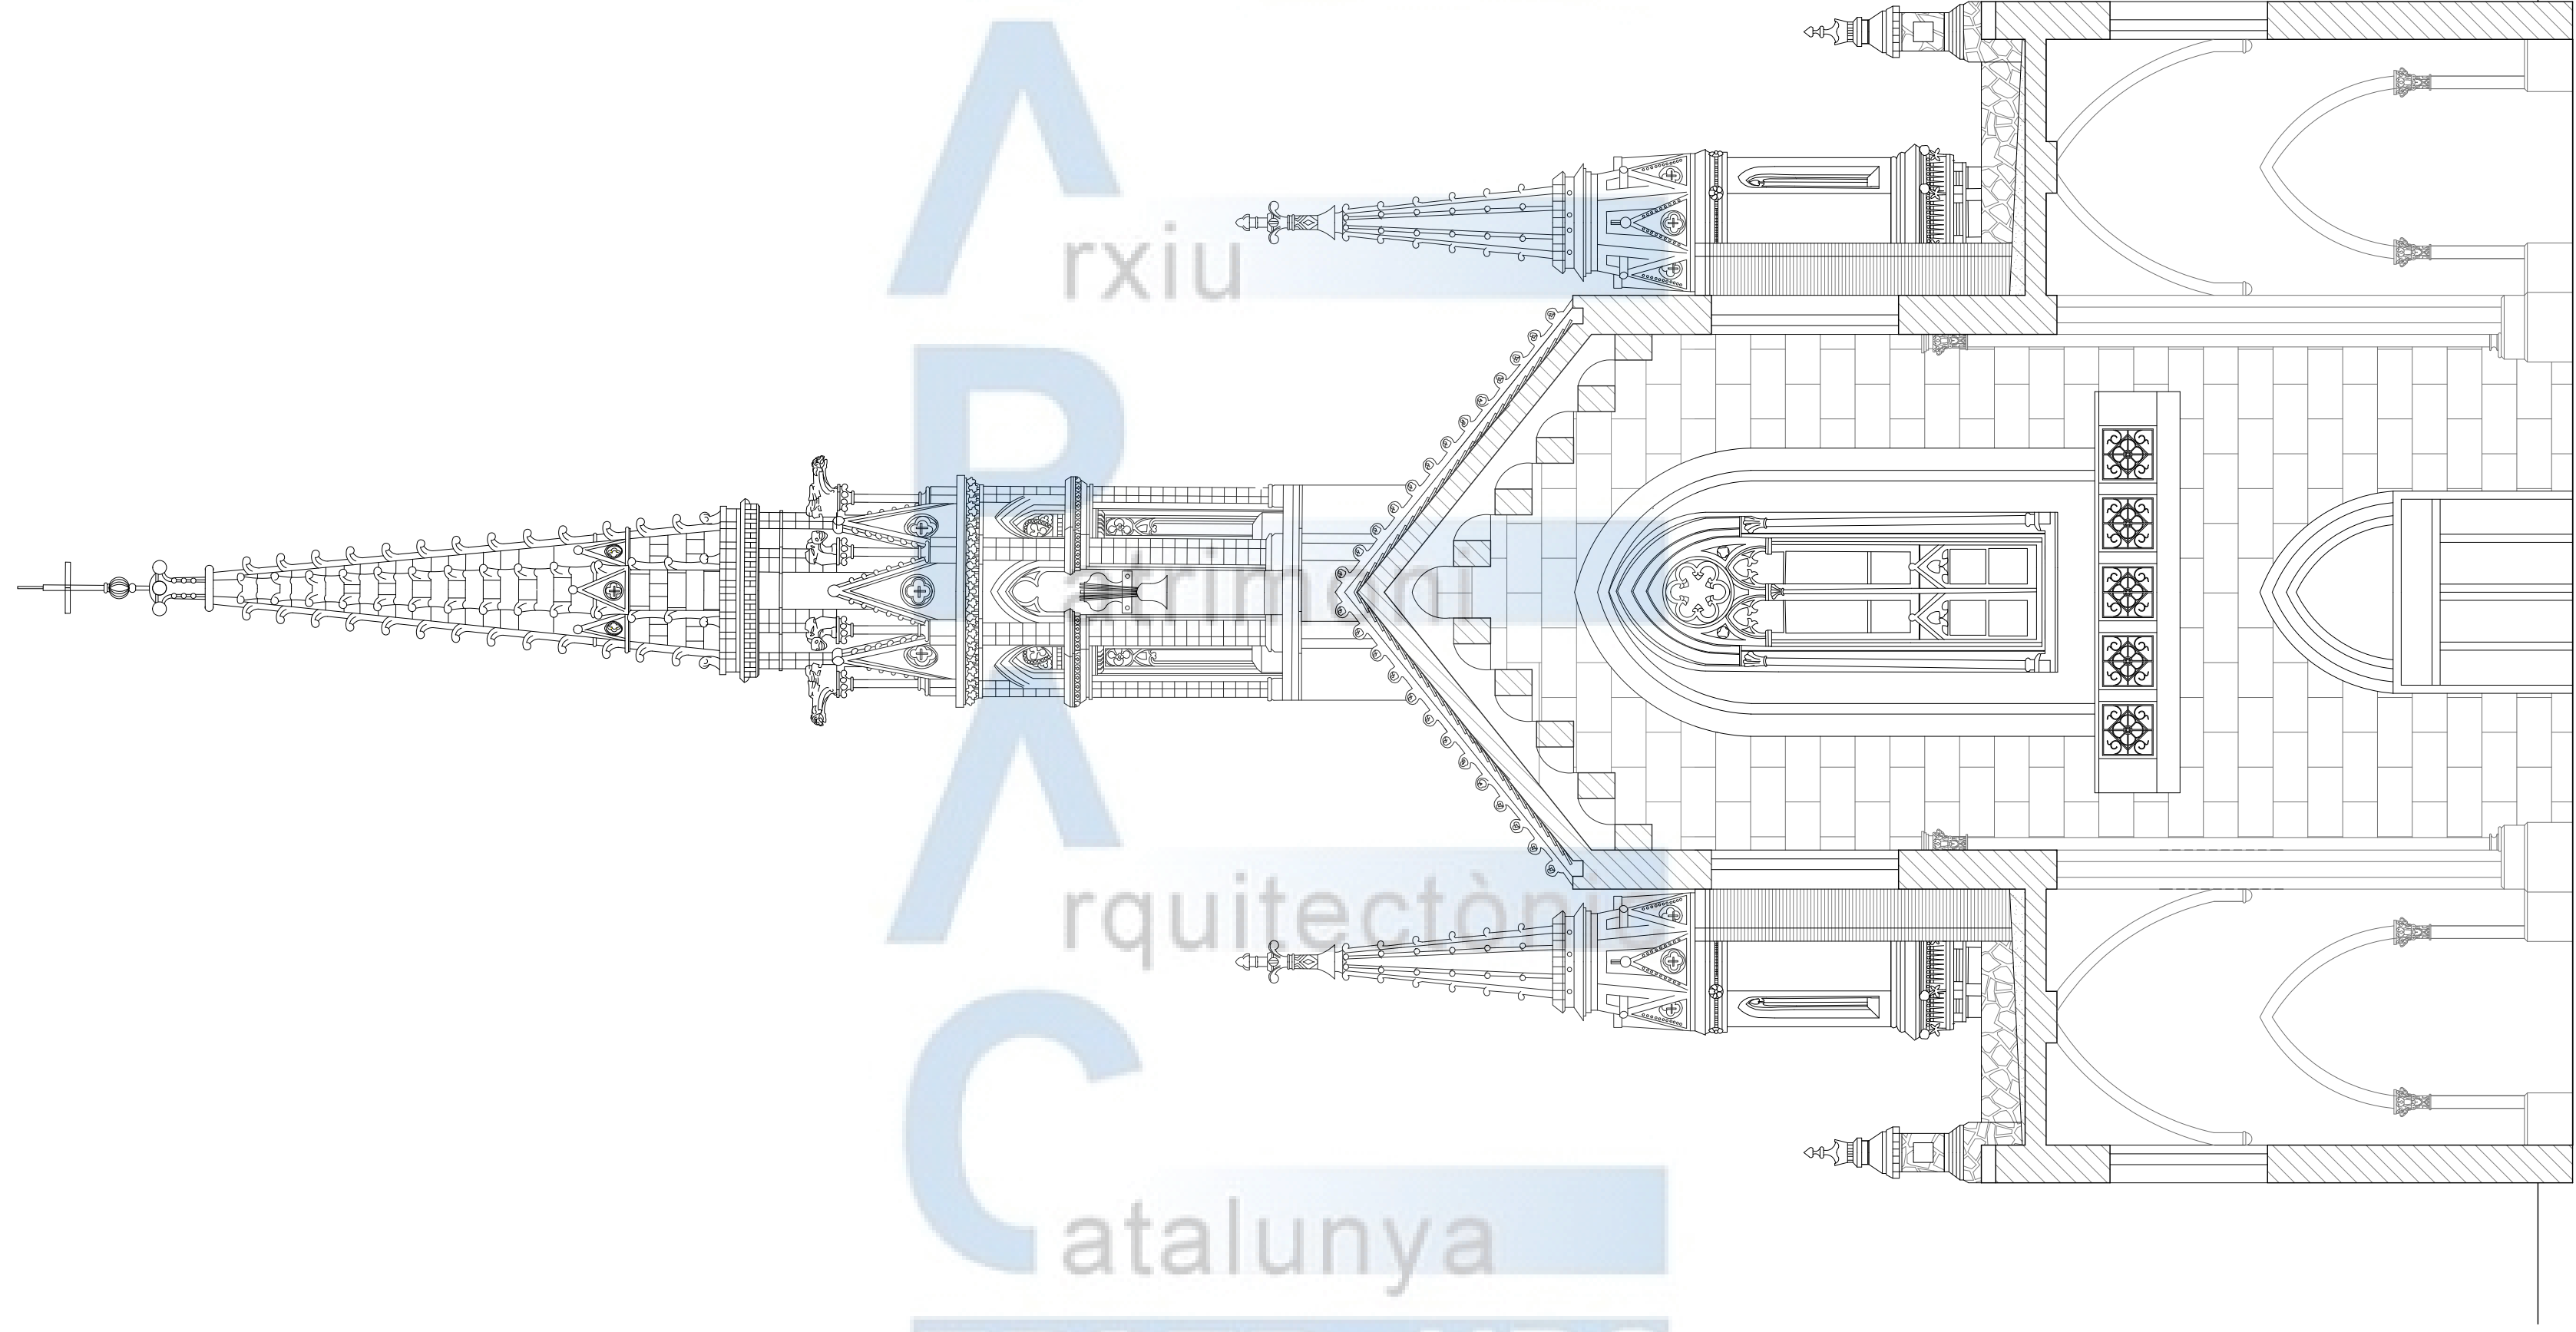
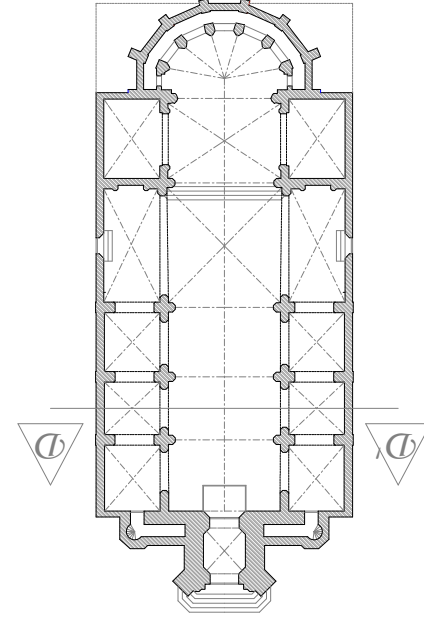


SECCIO TRANSVERSAL D/D

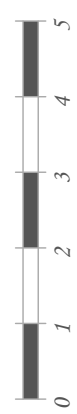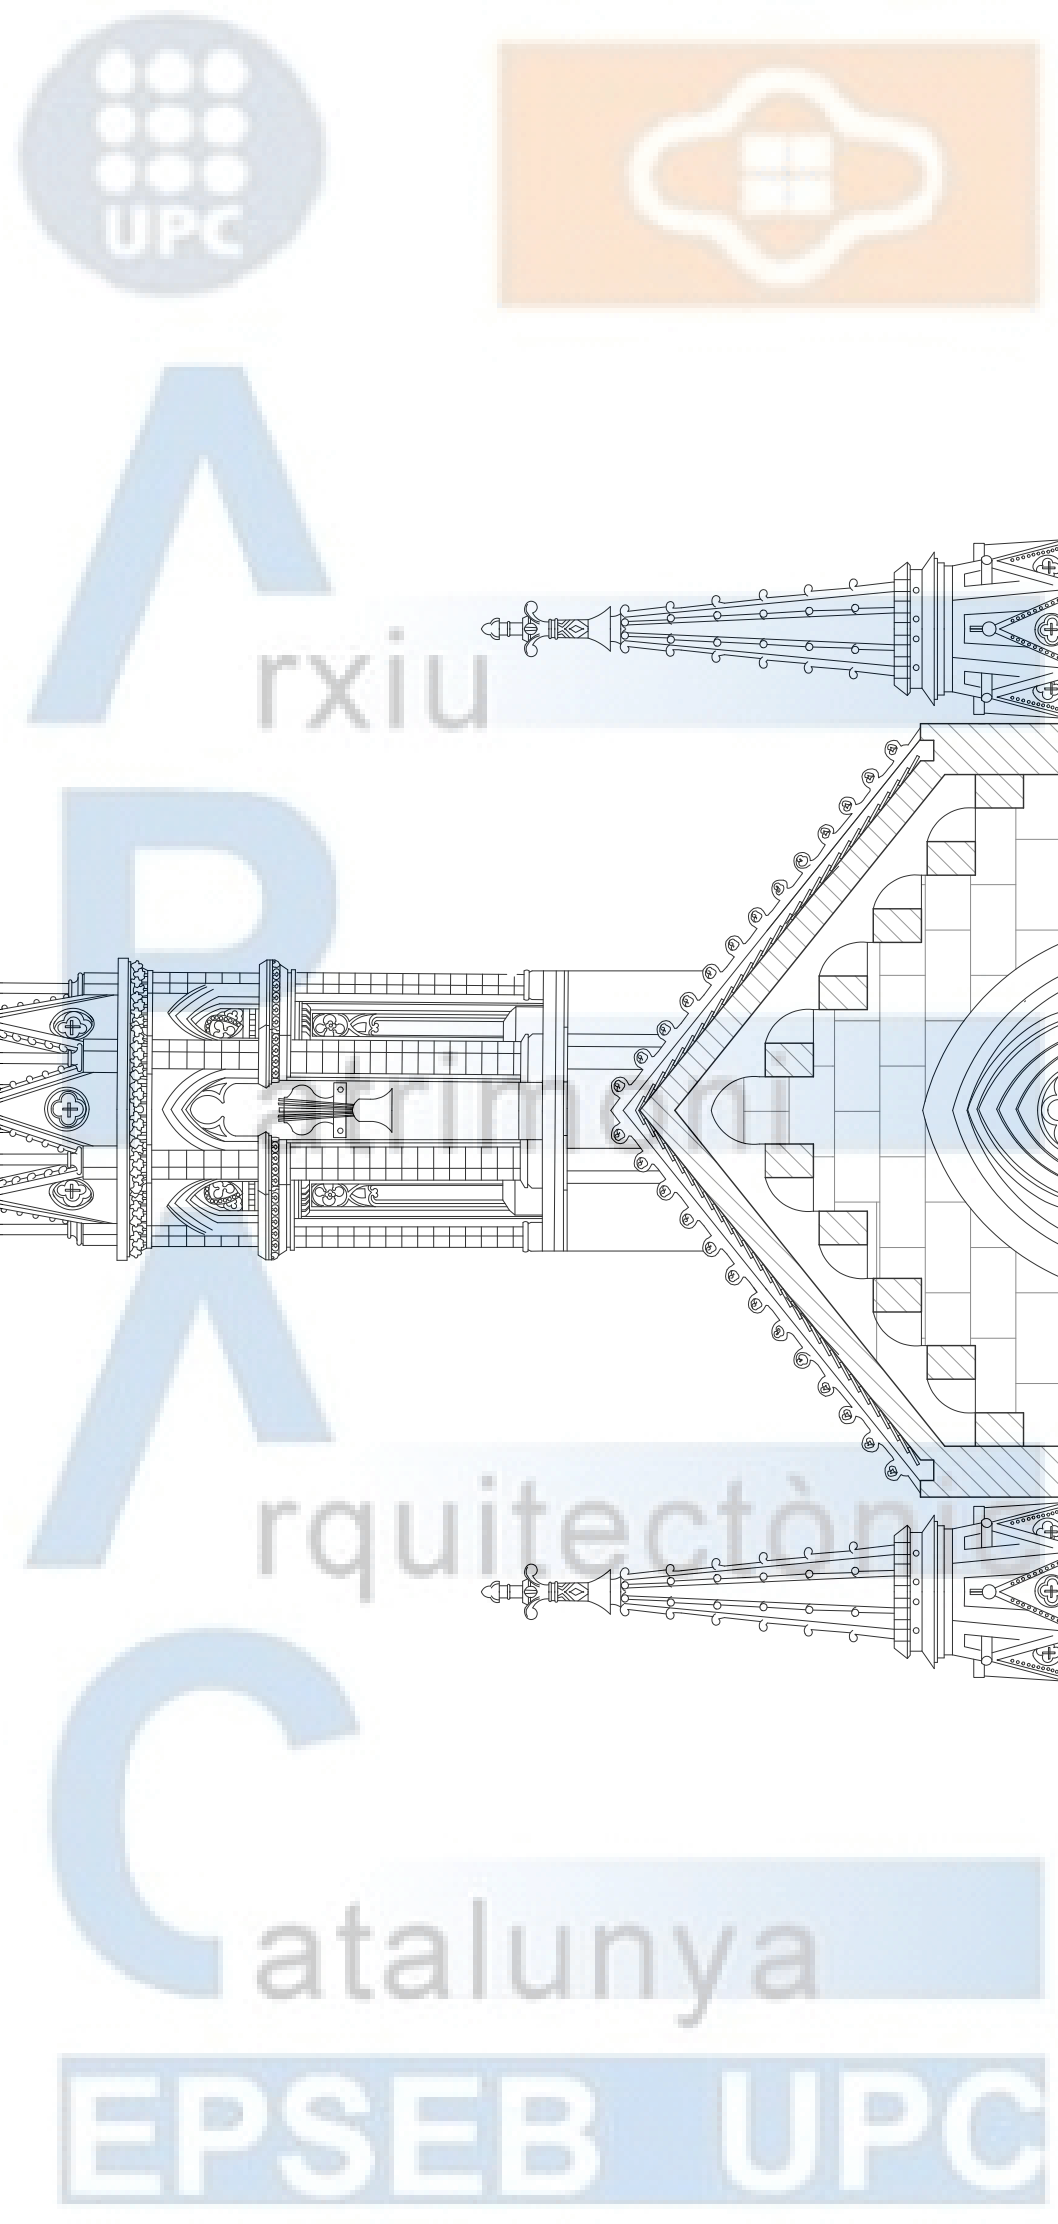



Església i convent de les Saleses

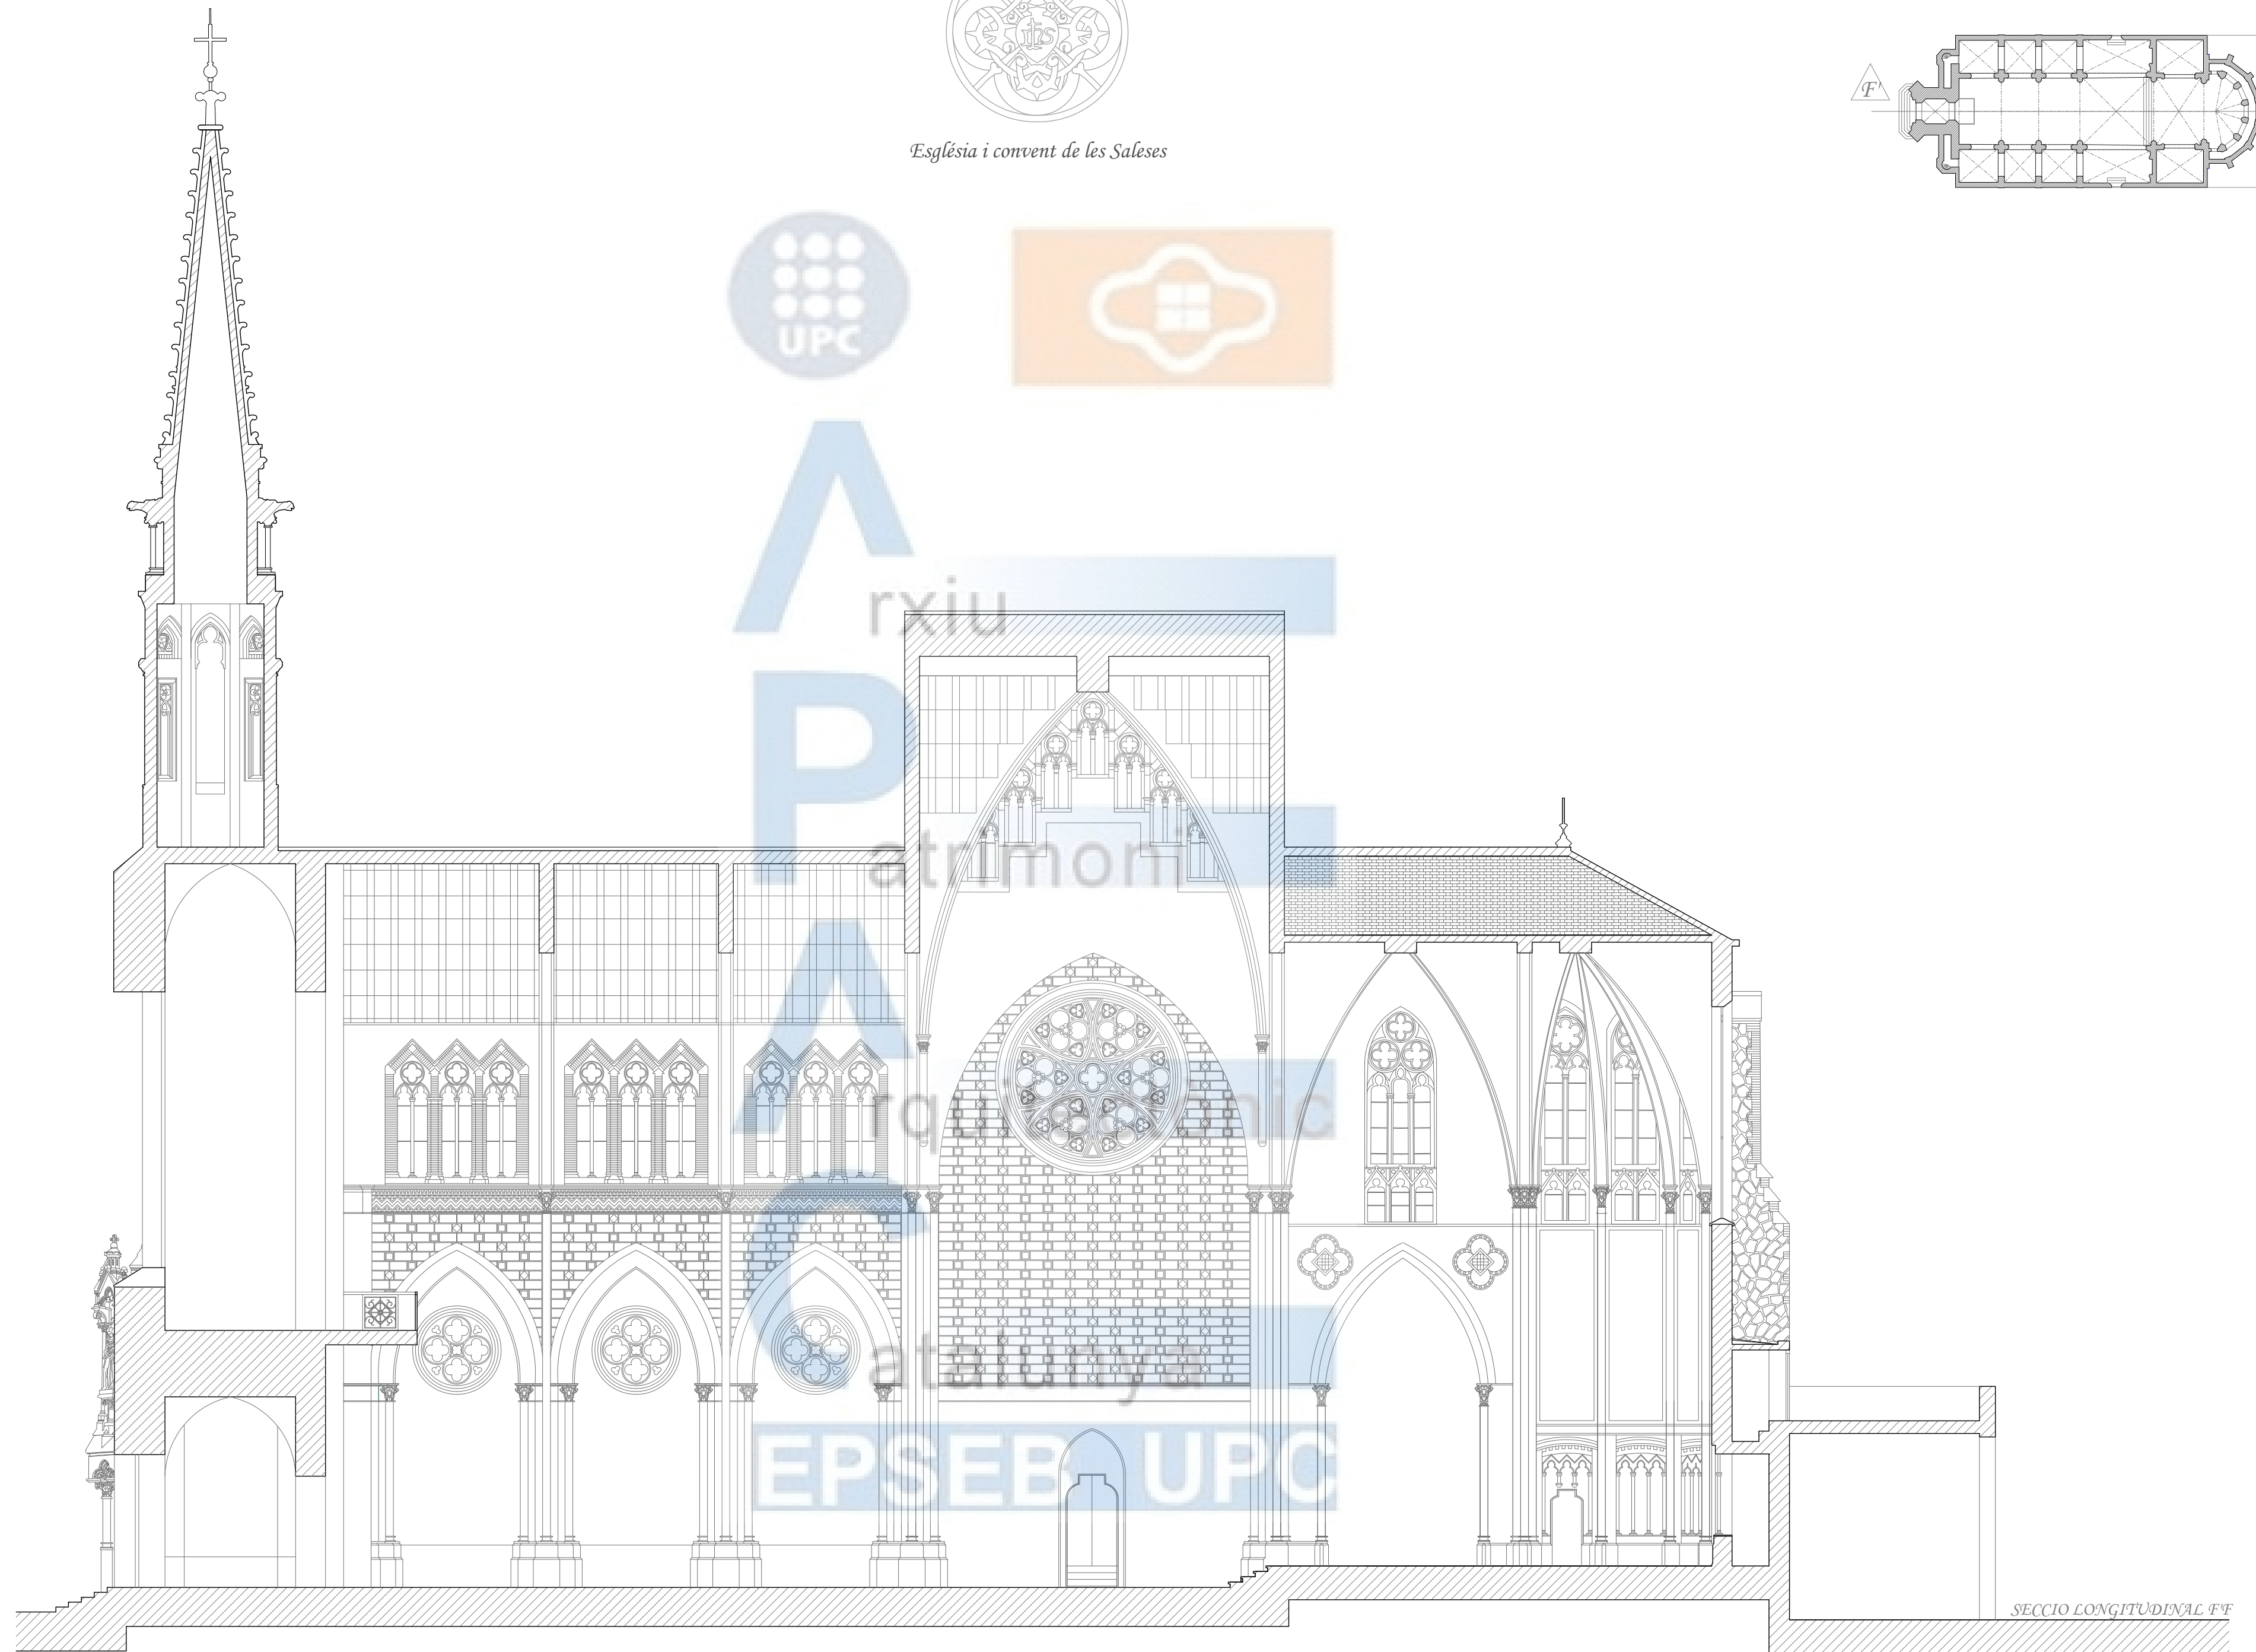
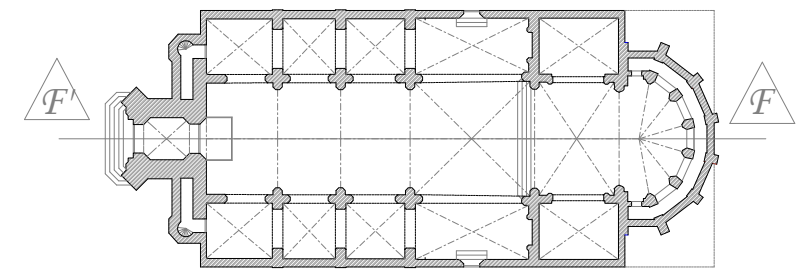


SECCIO LONGITUDINAL F'F






Església i convent de les Saleses

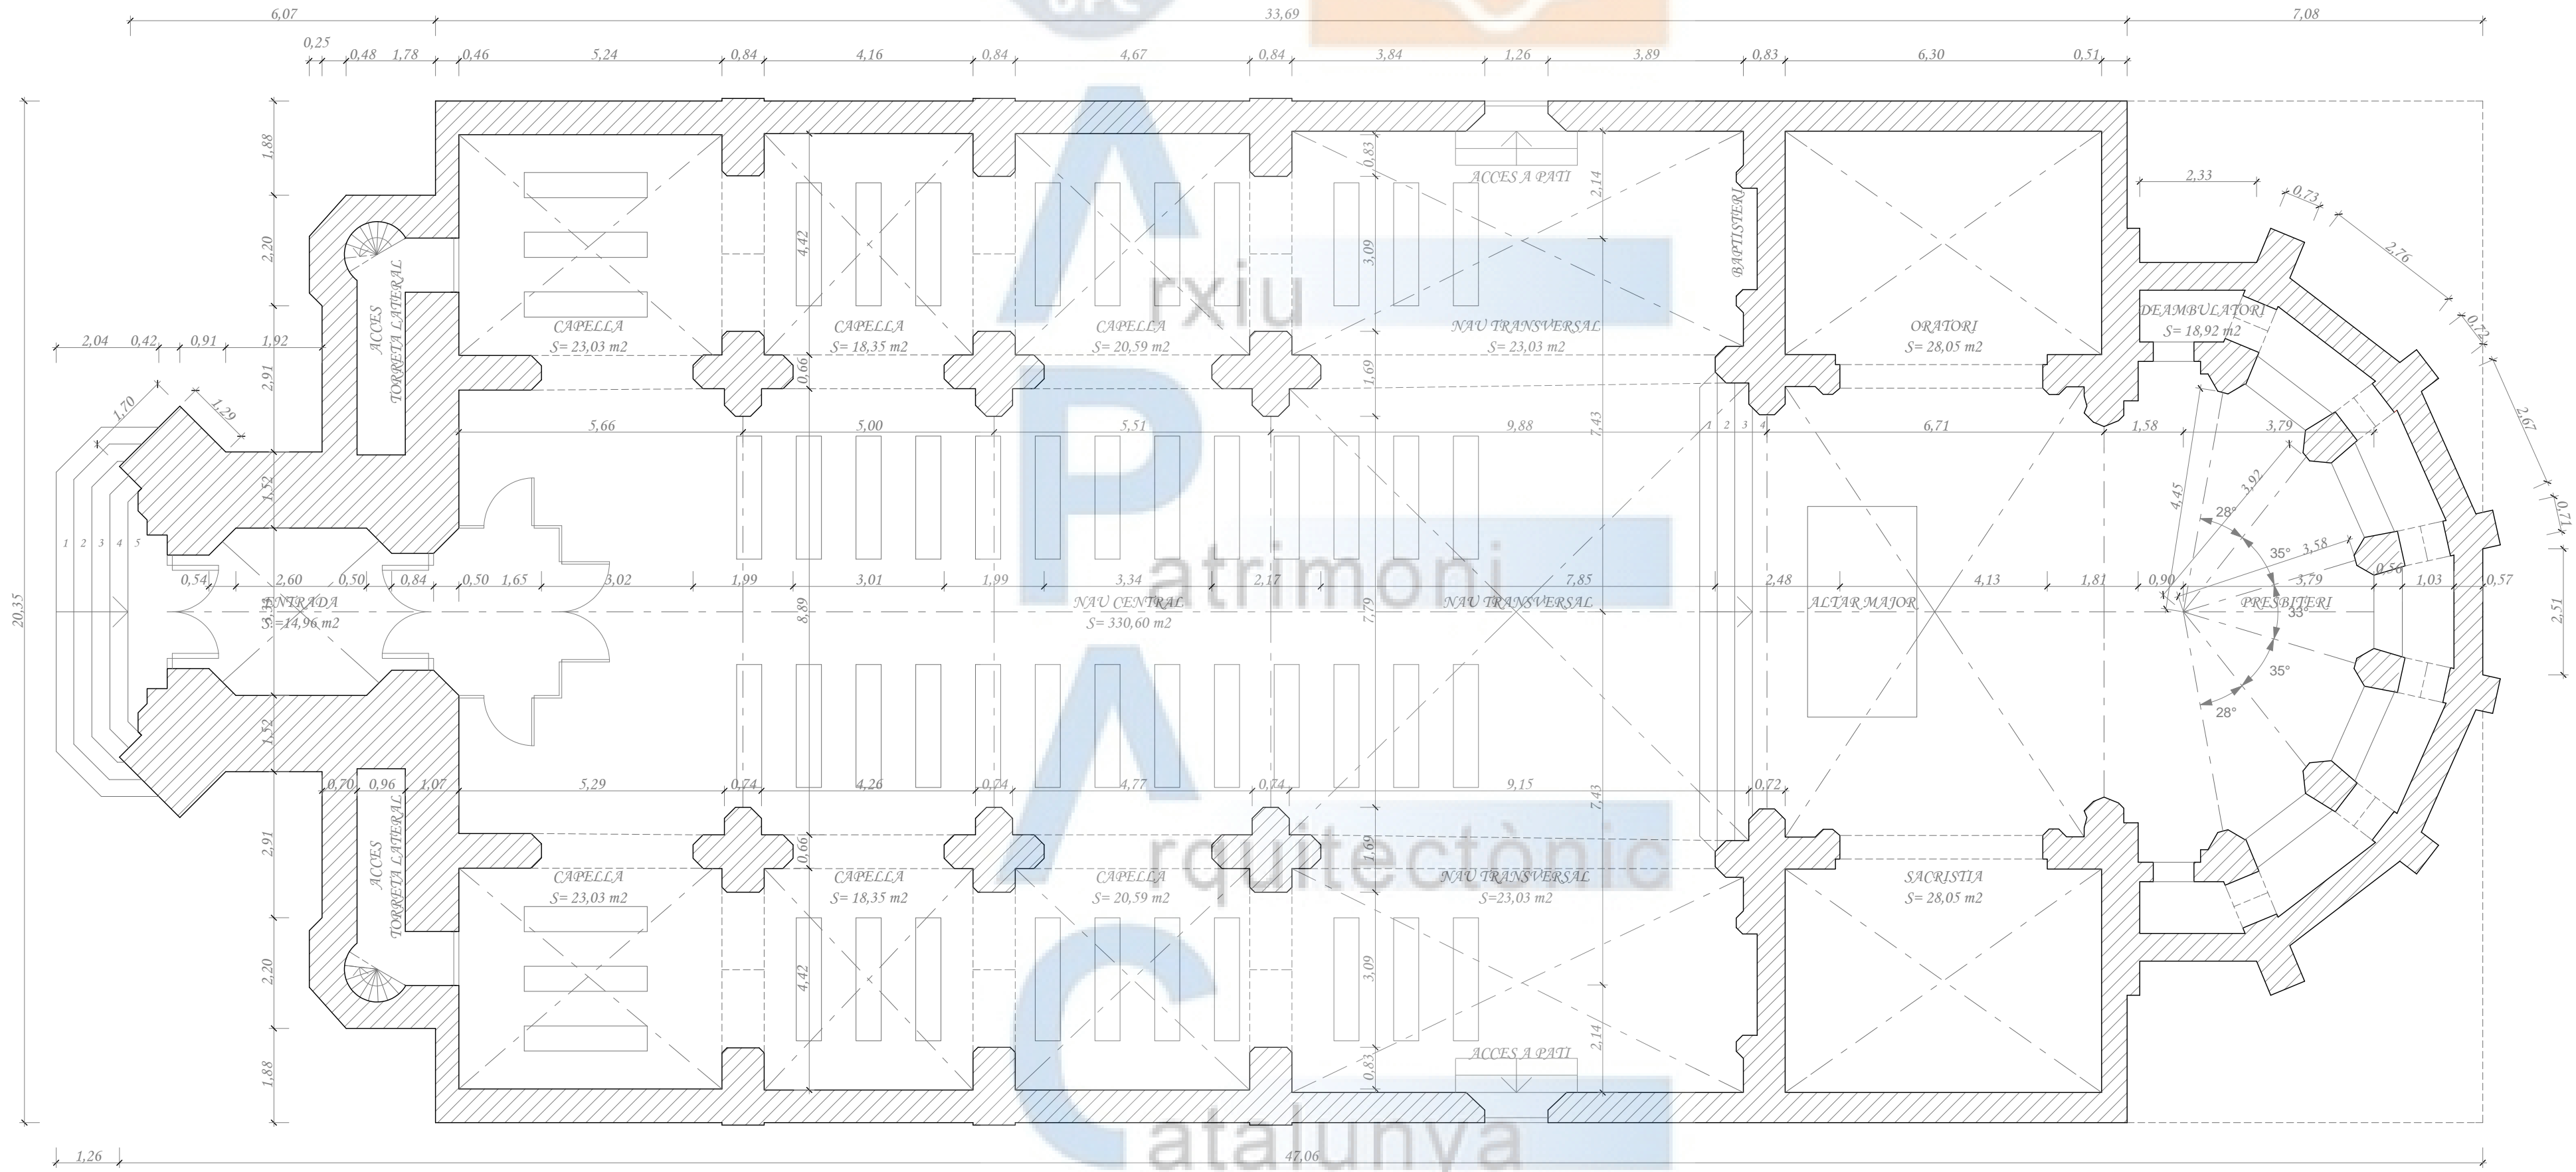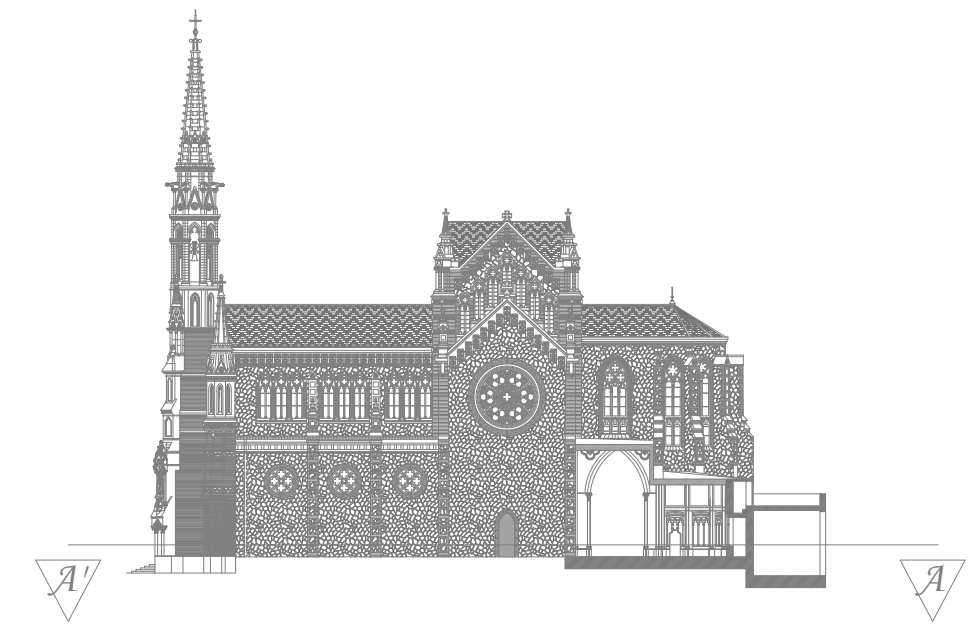


SECCIO A'A (PLANTA)

atalunya
EPSEB UPC

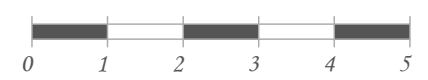




Església i convent de les Saleses

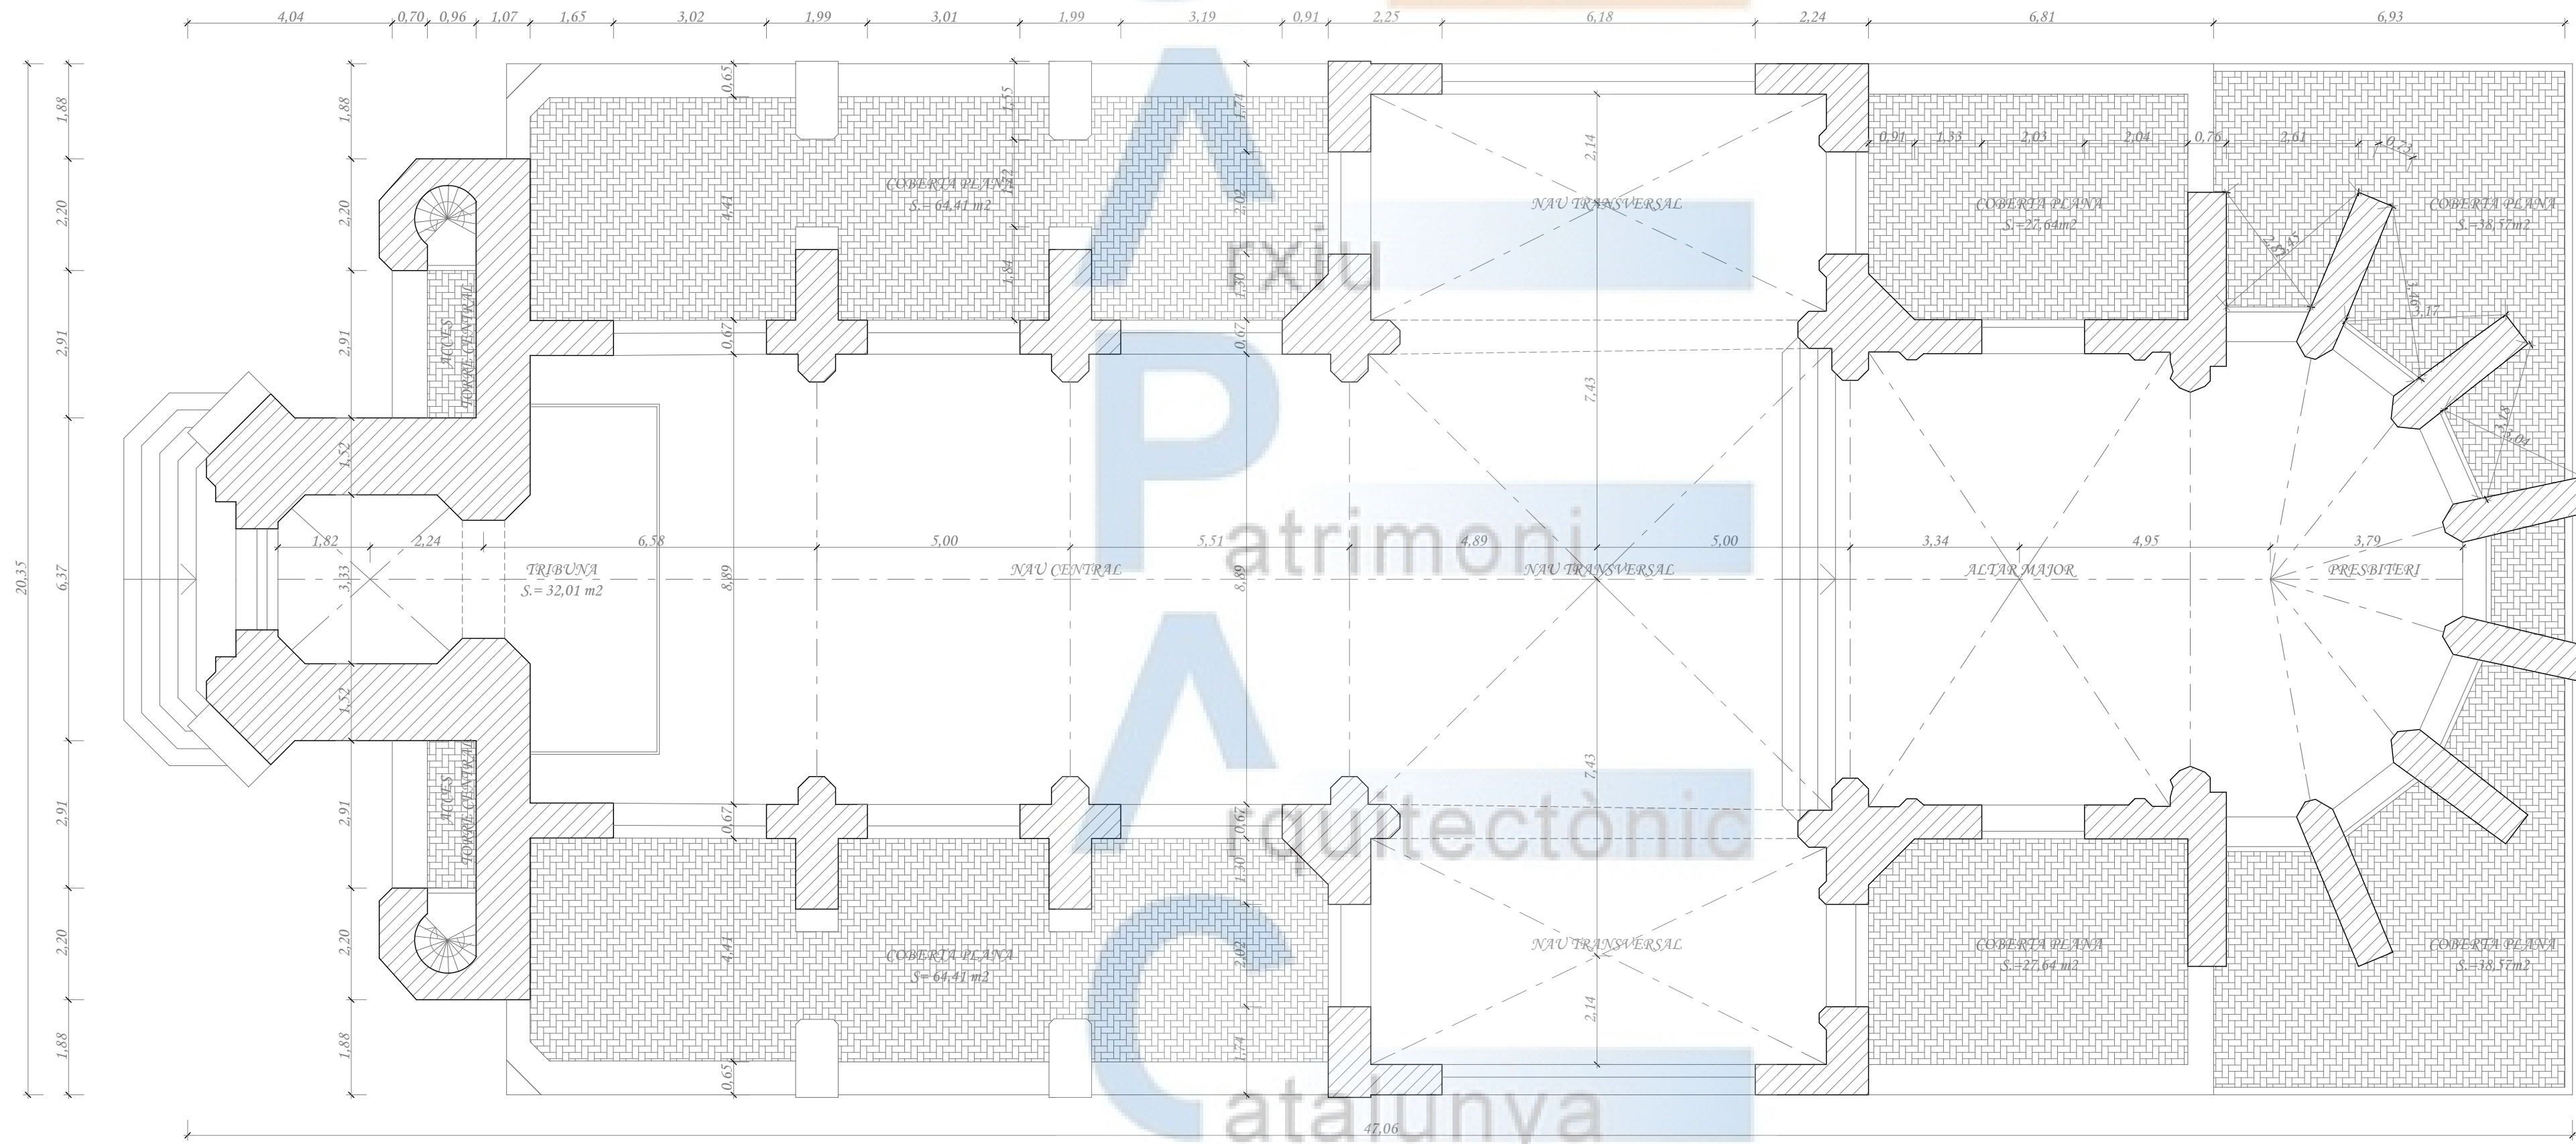


SECCIO B'B (PLANTA)

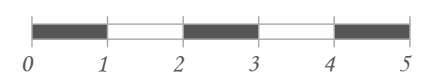





Església i convent de les Saleses

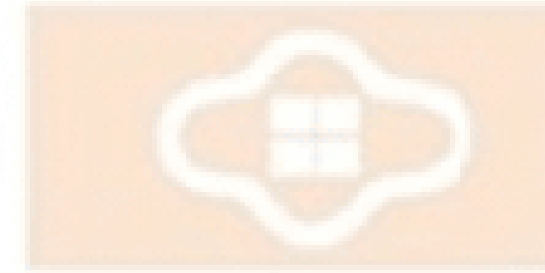

Arquitectura Patrimonial Catalunya EPSEB UPC

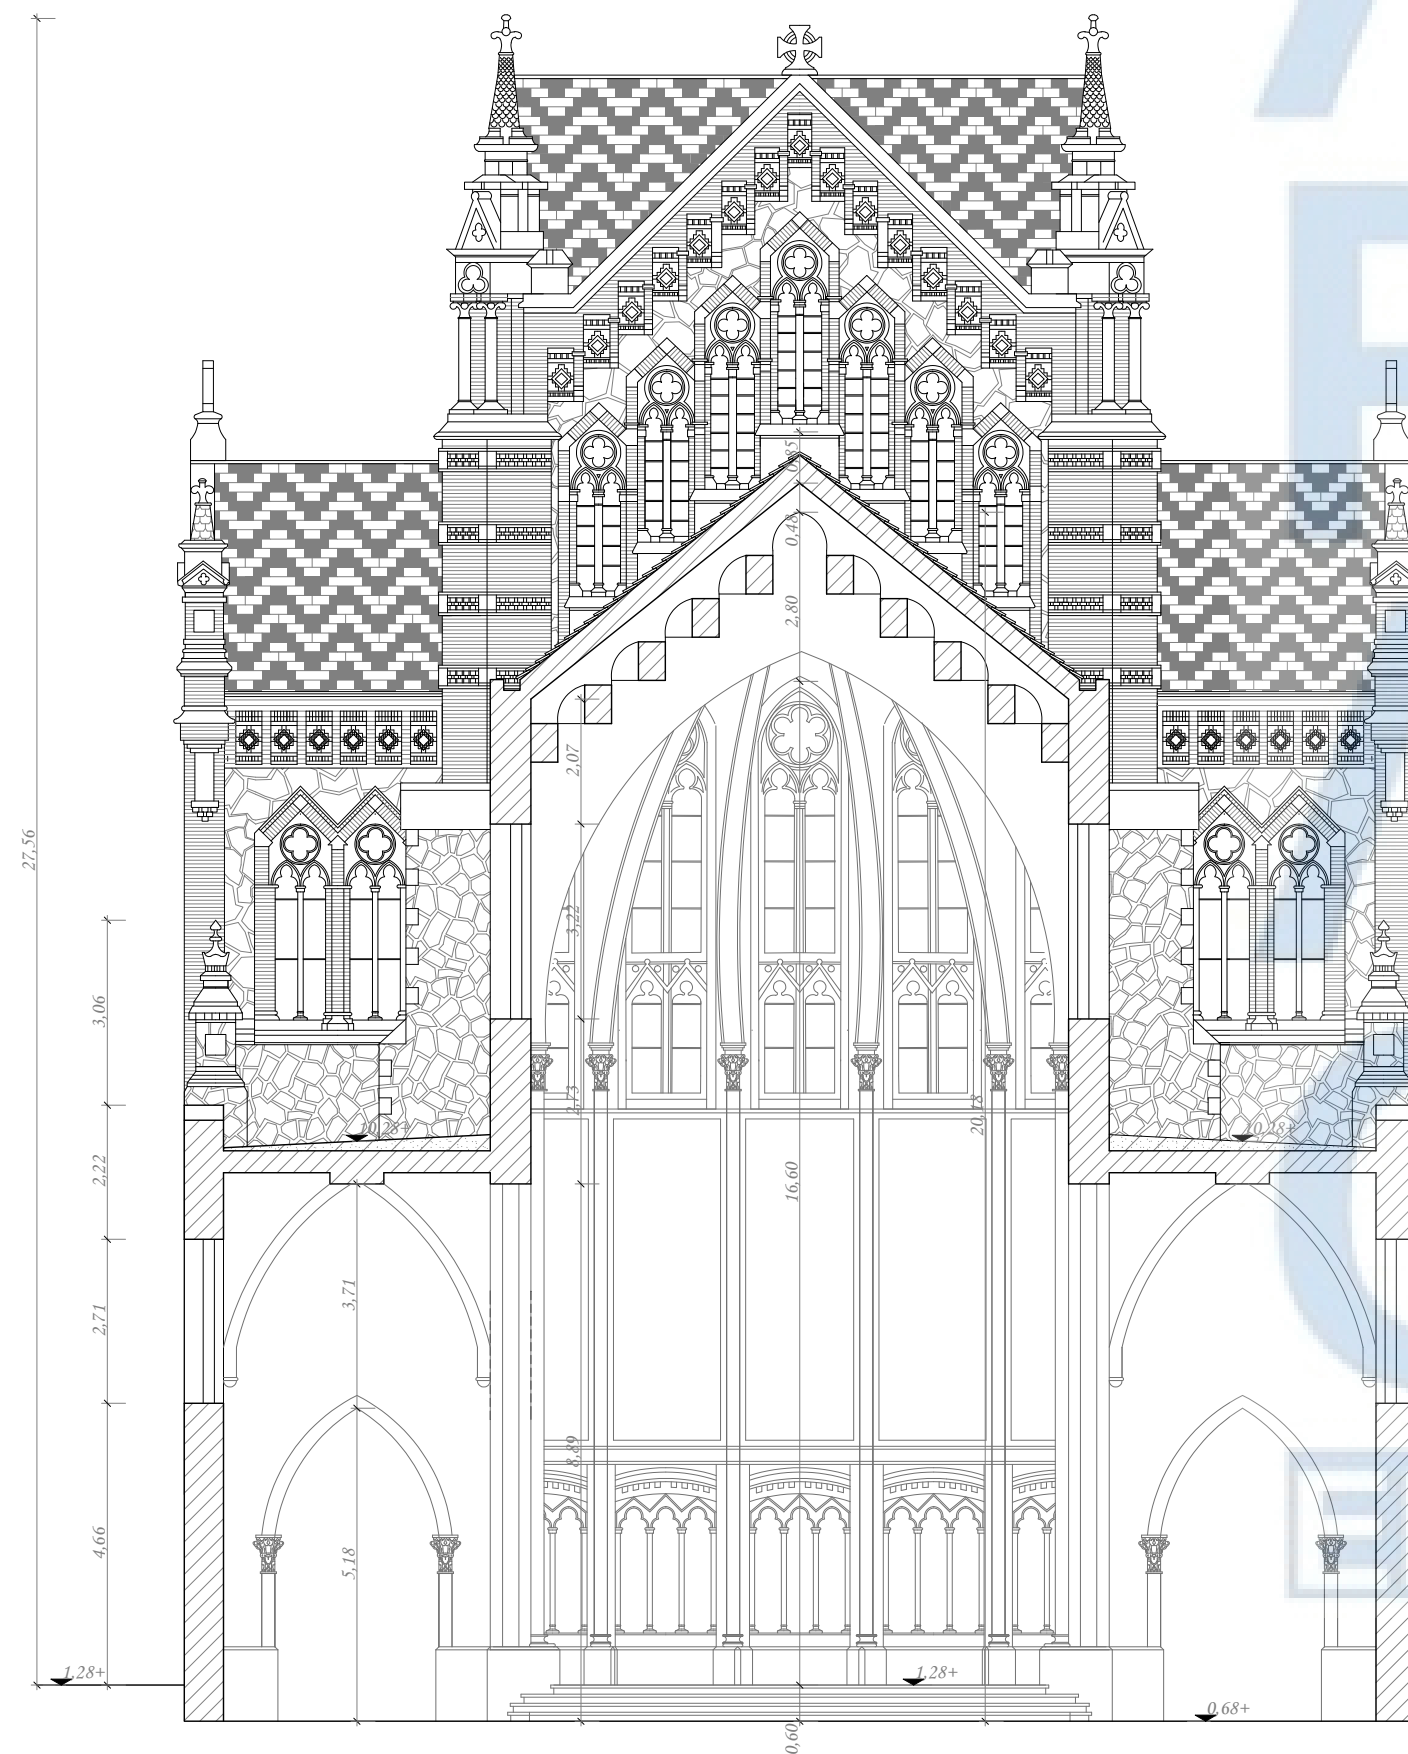

SECCIO TRANSVERSAL E'E




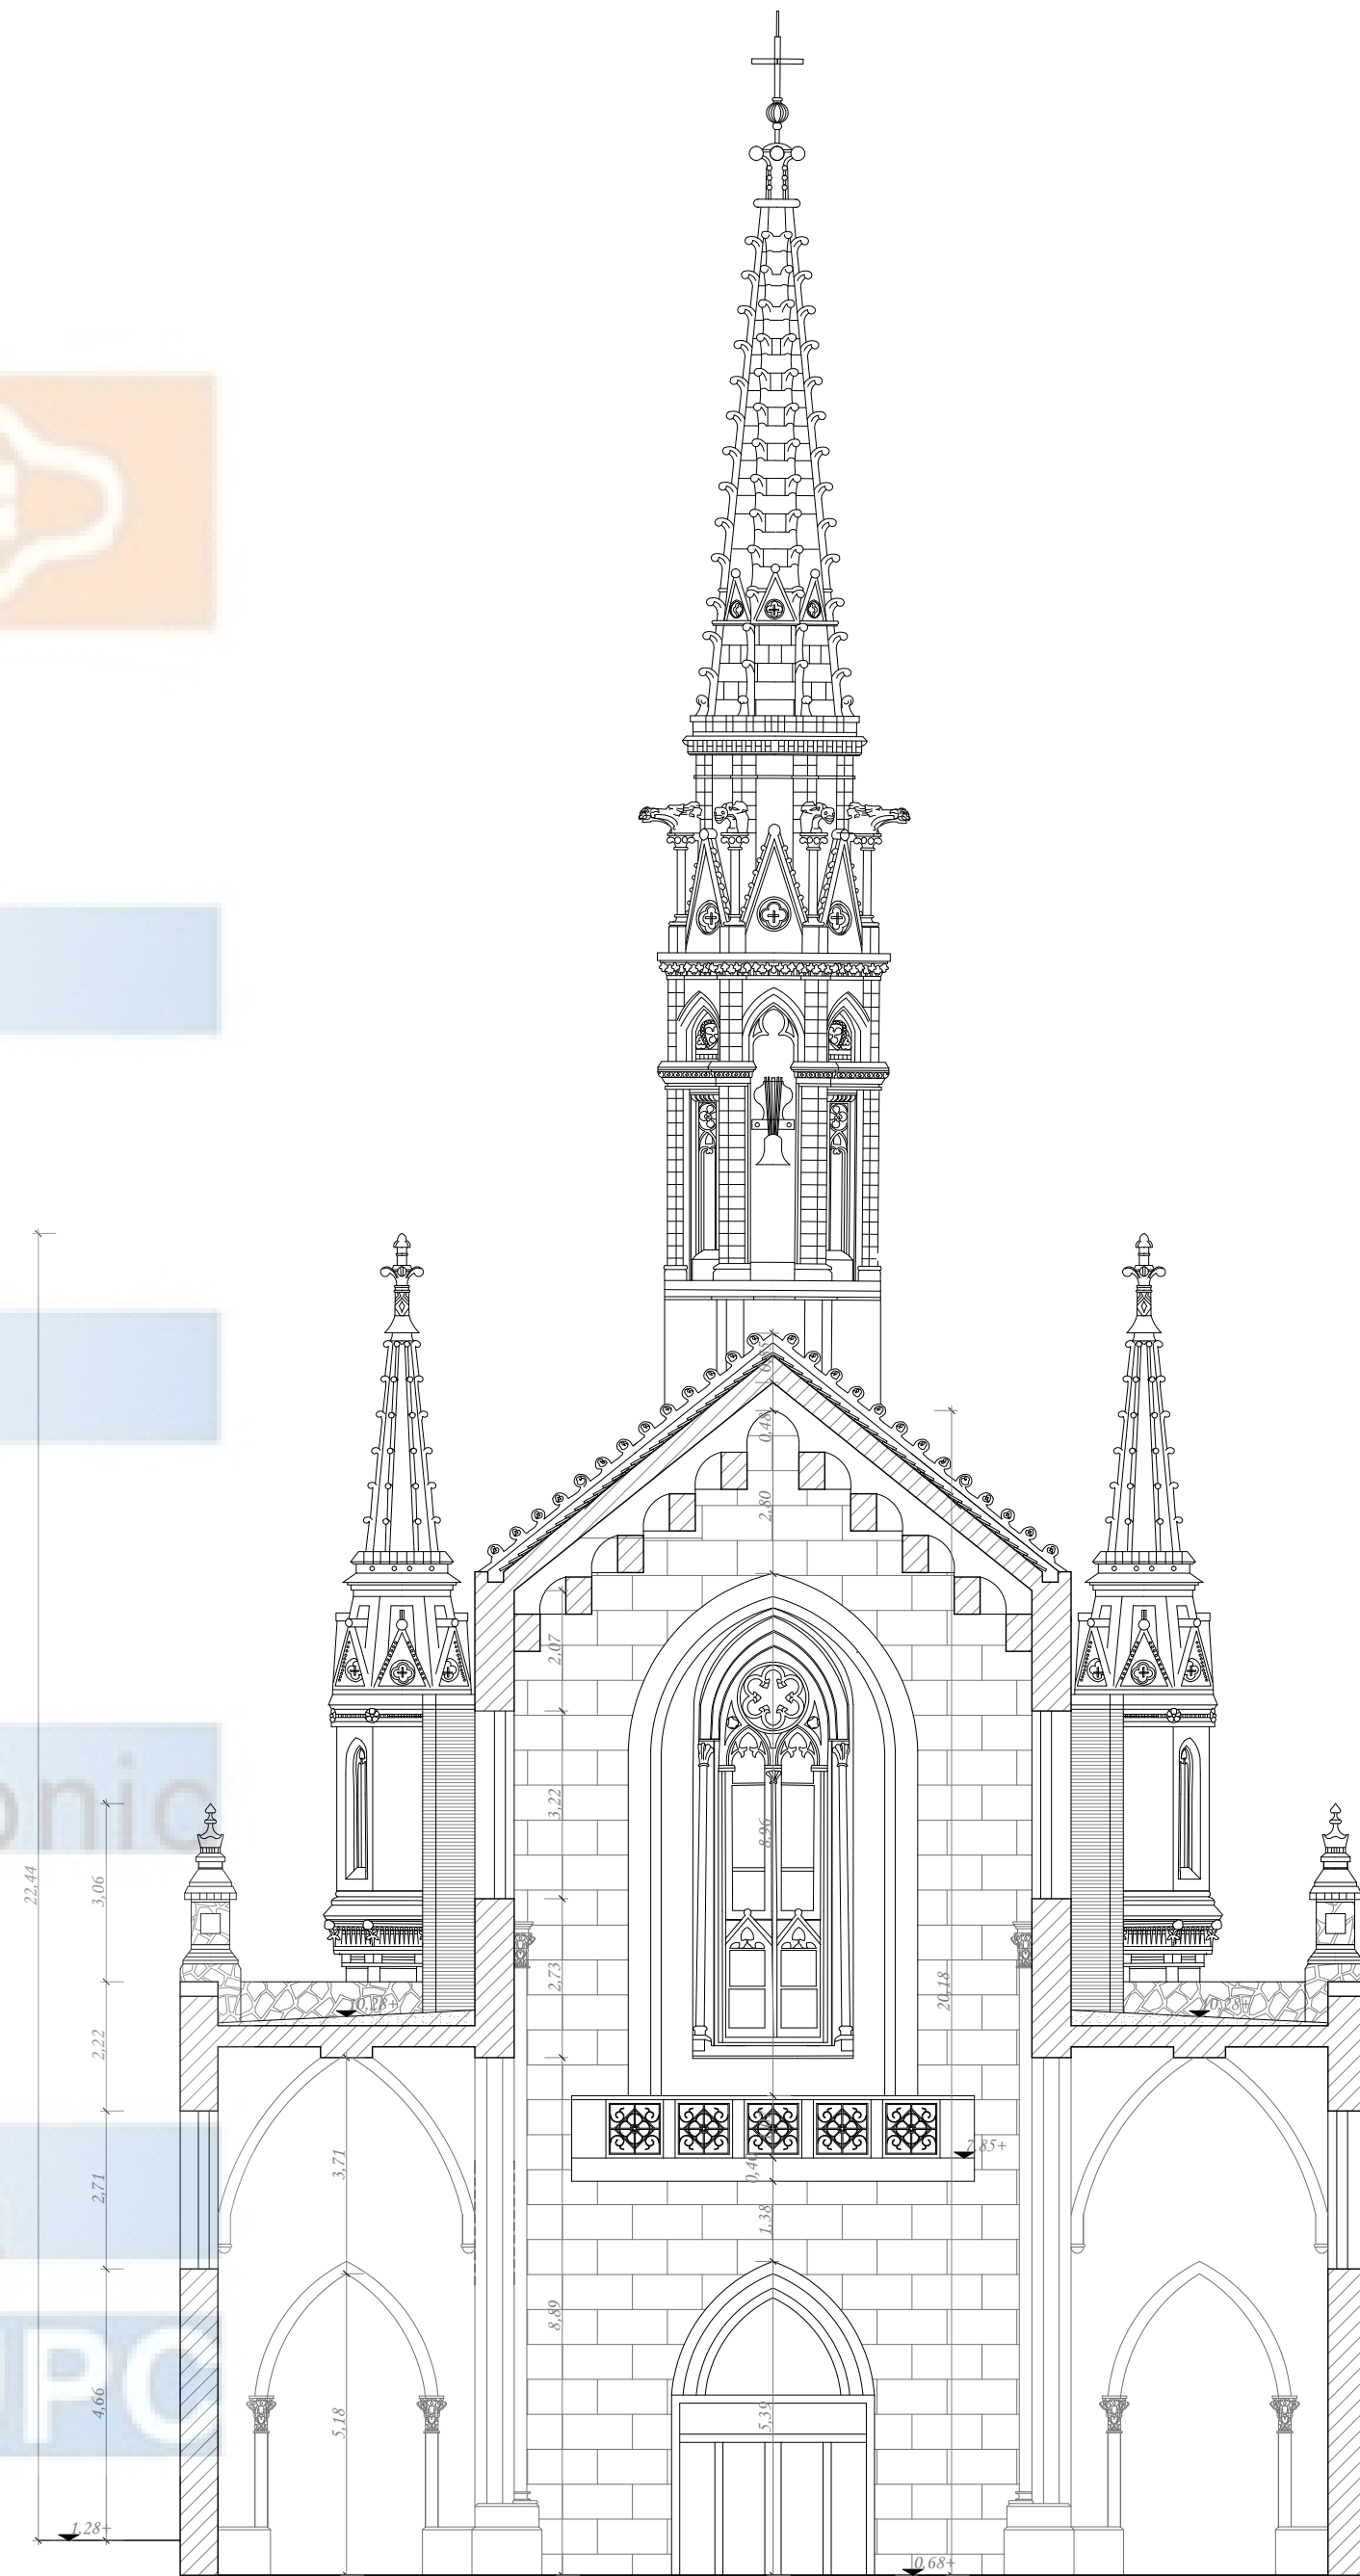


SECCIO TRANSVERSAL D'D






Església i convent de les Saleses

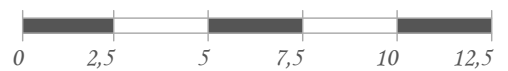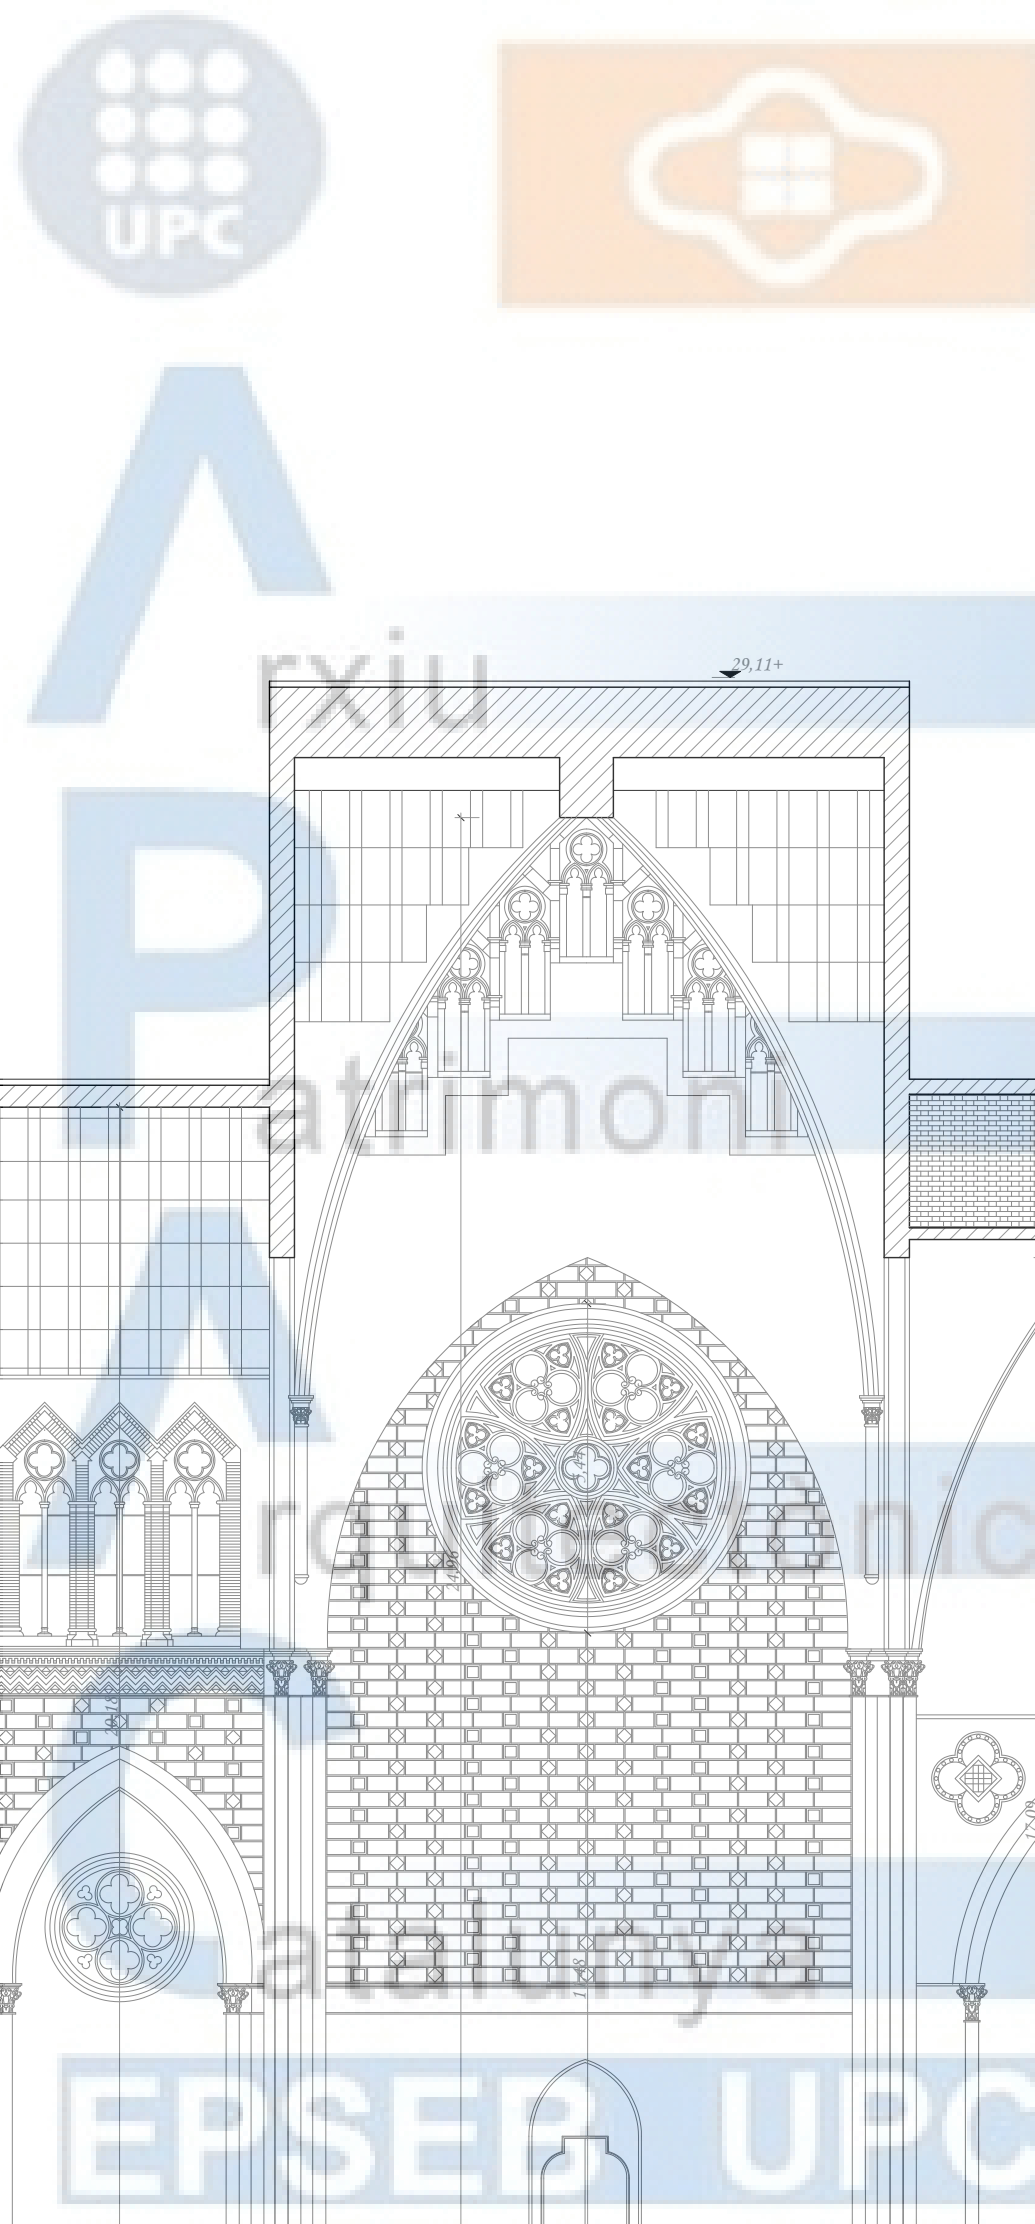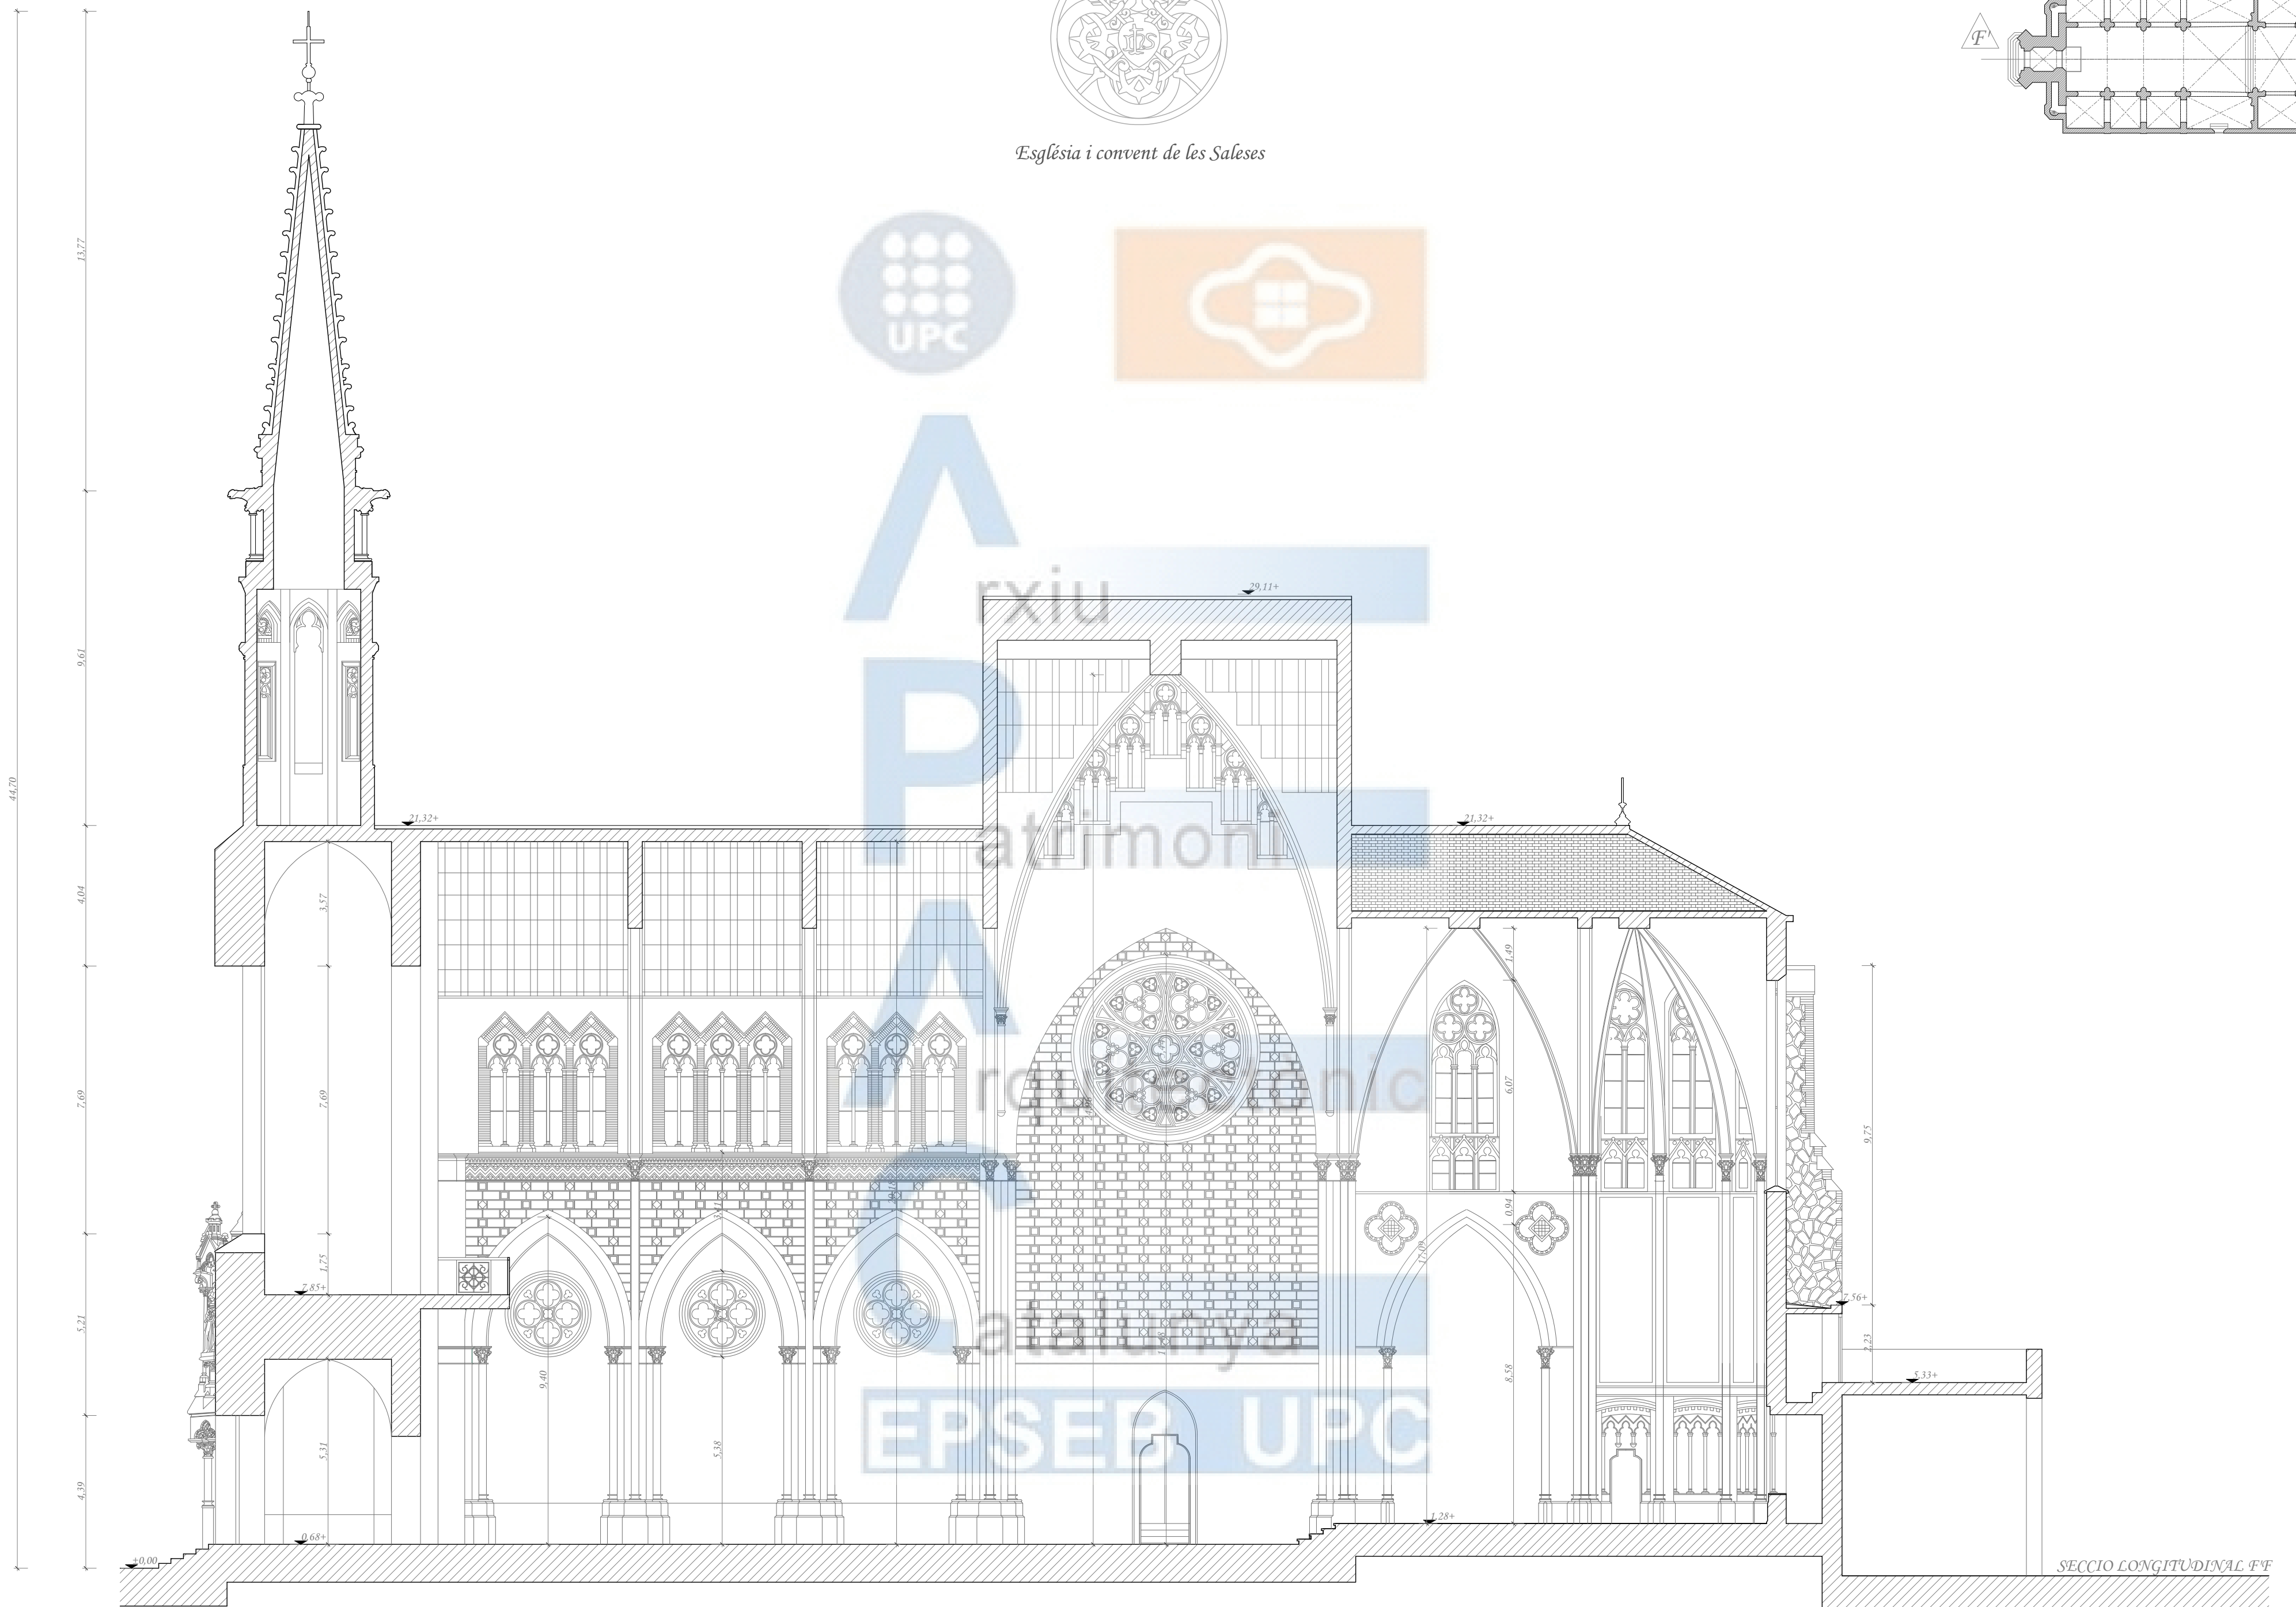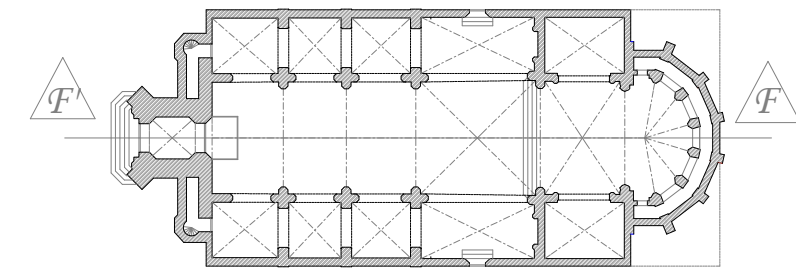




Església i convent de les Saleses

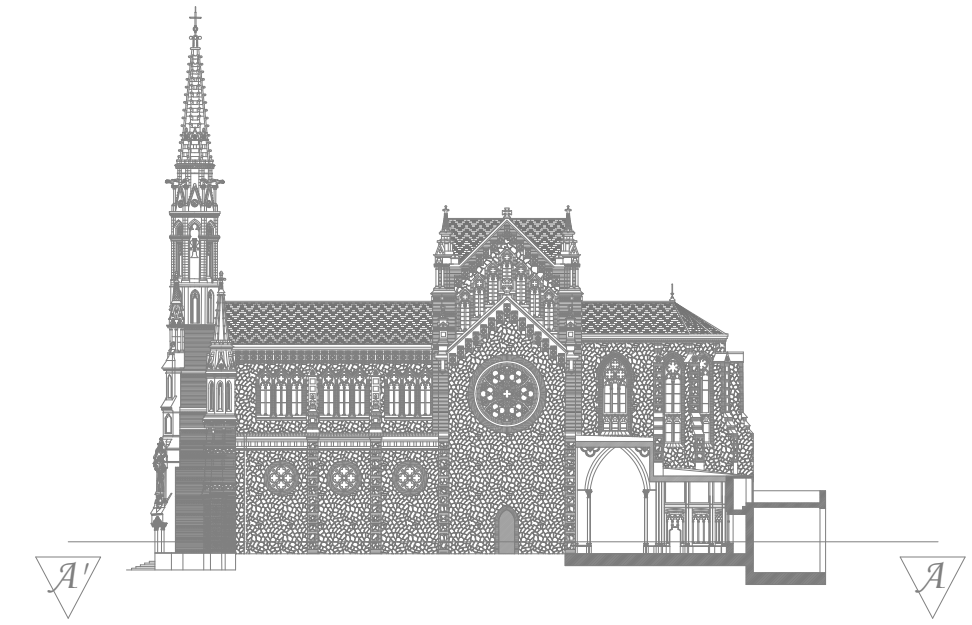

1



2

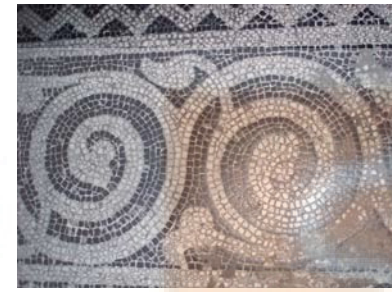


3



4



5

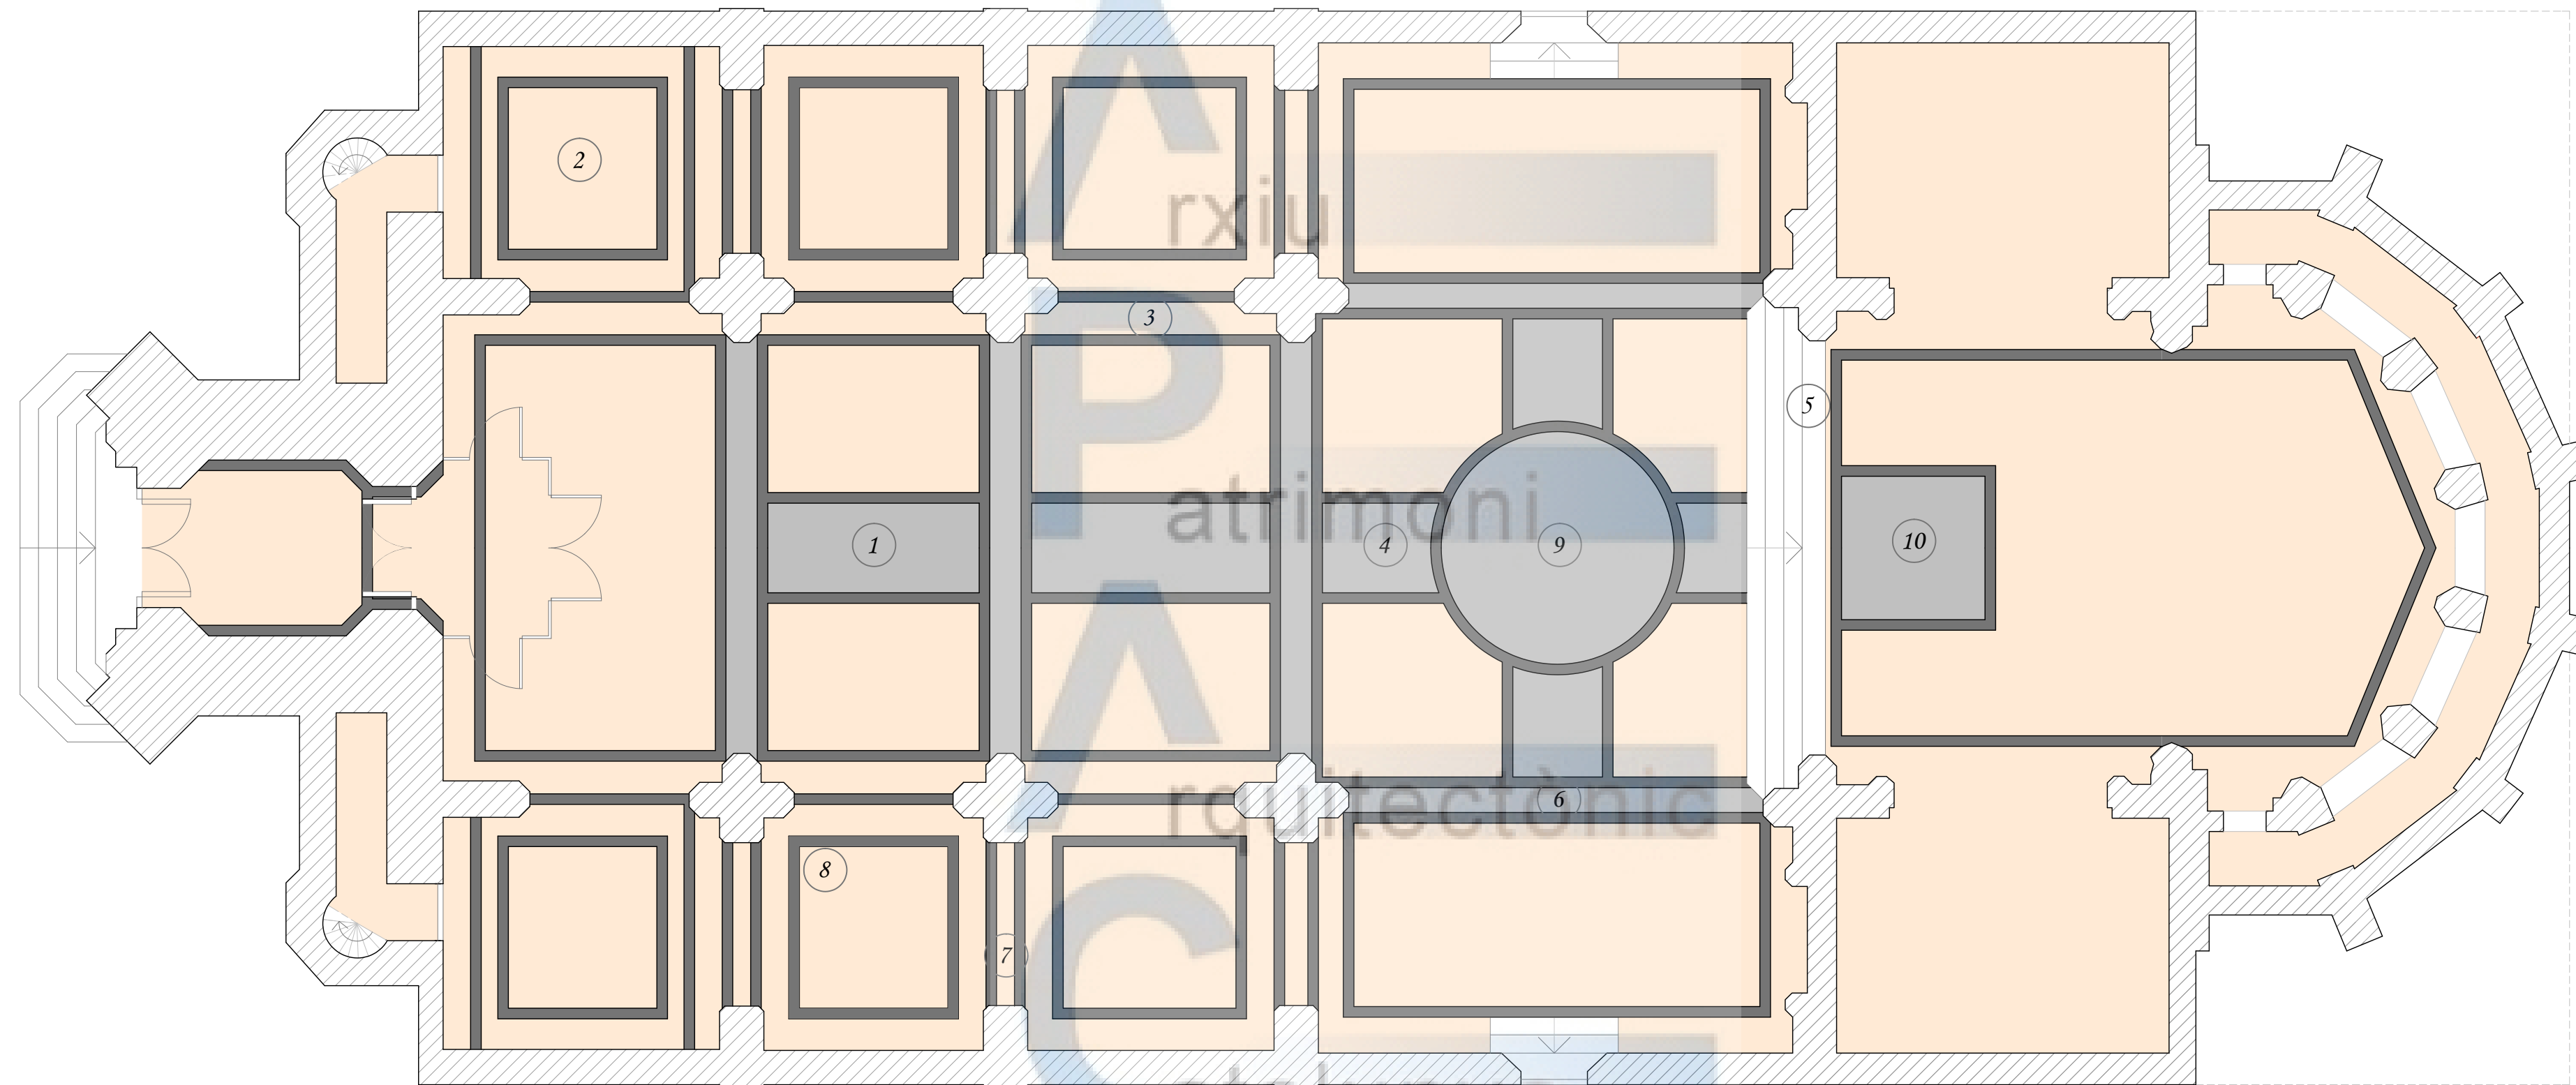





6

7


8

9

10




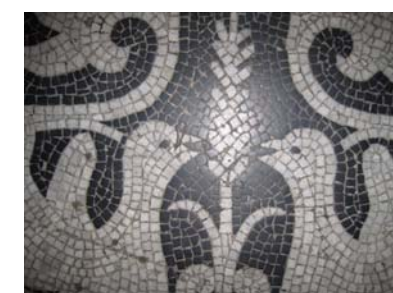
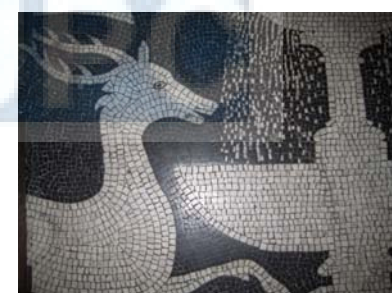
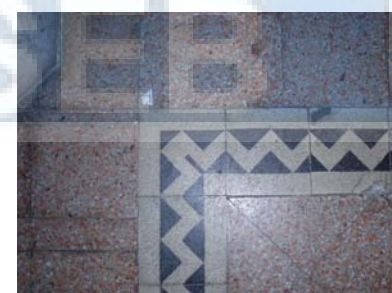
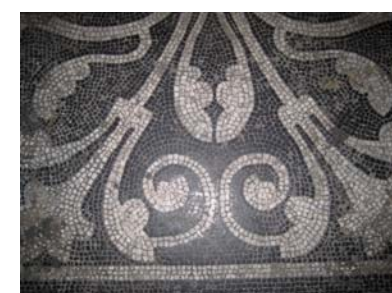


SECCIO A/A (PLANTA)

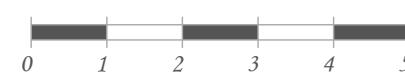





Església i convent de les Saleses

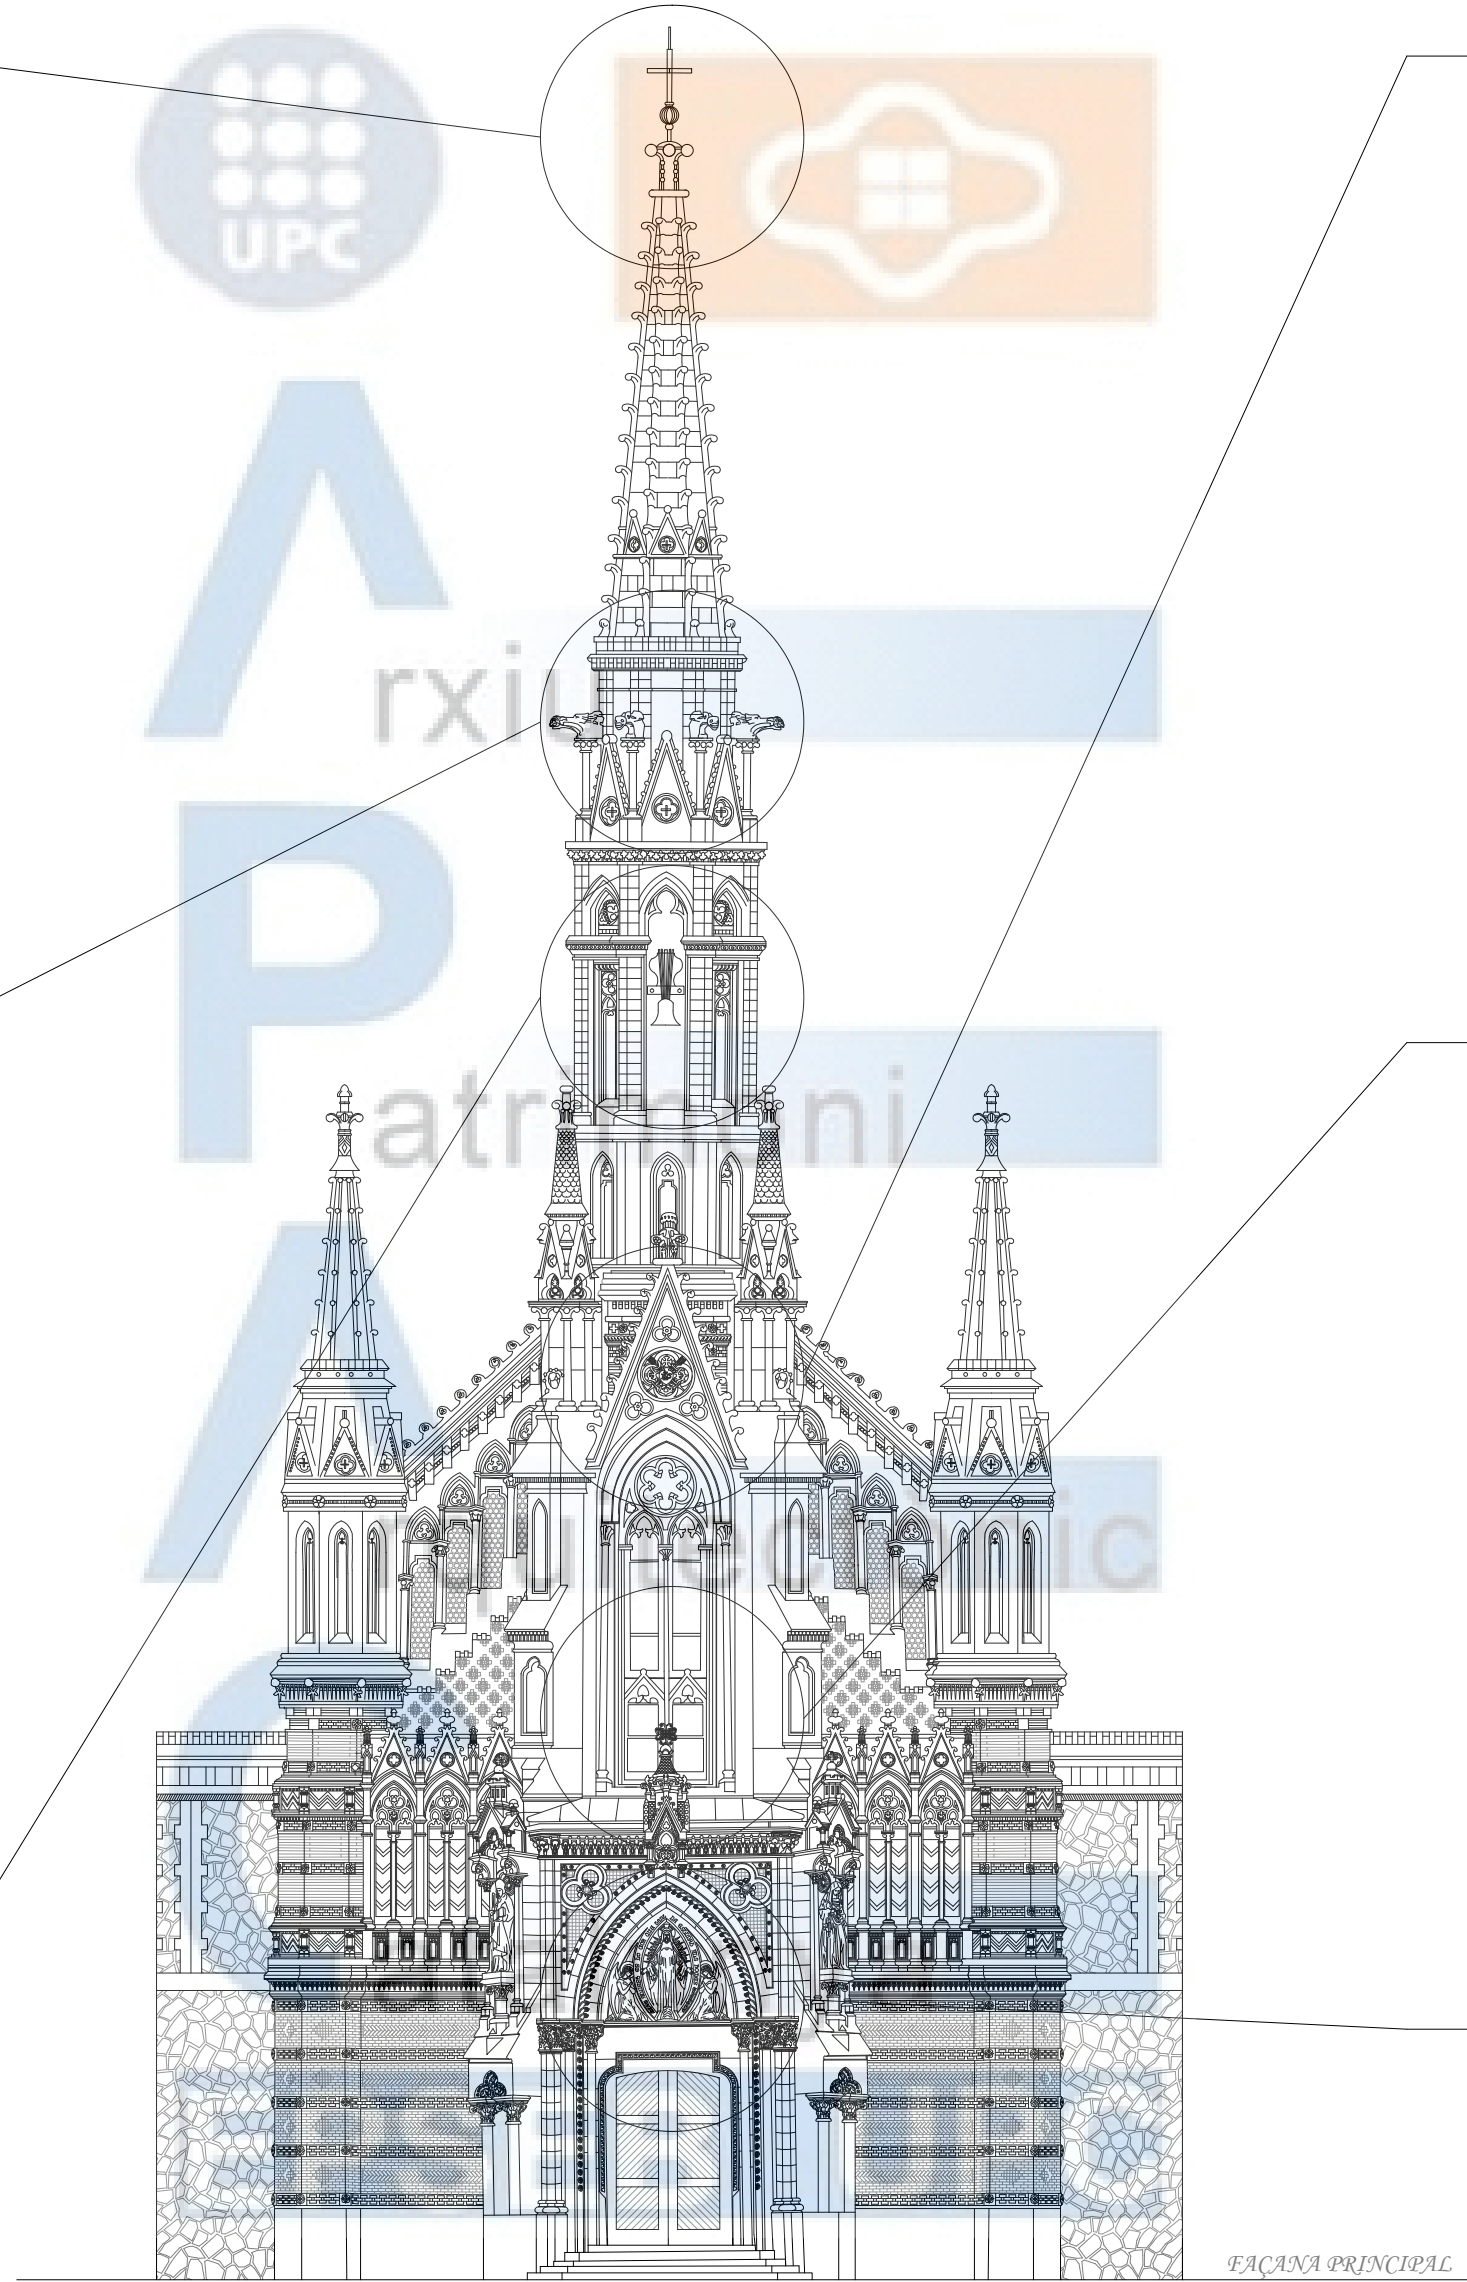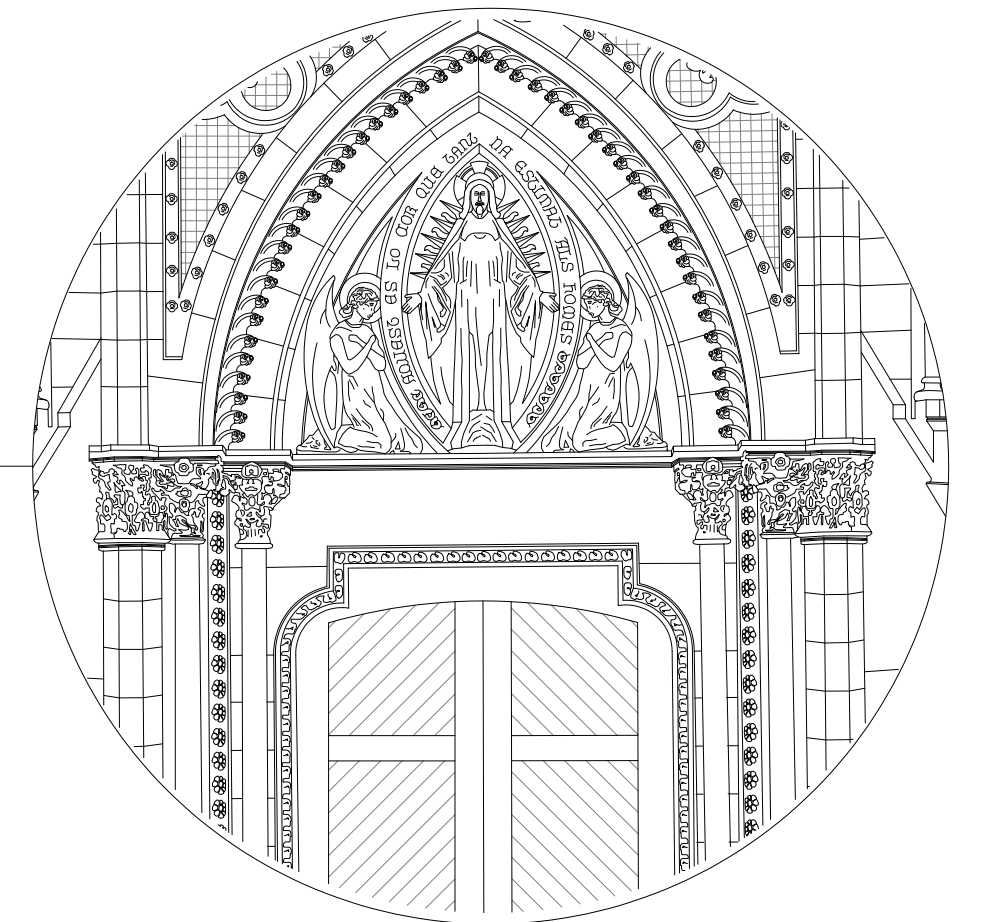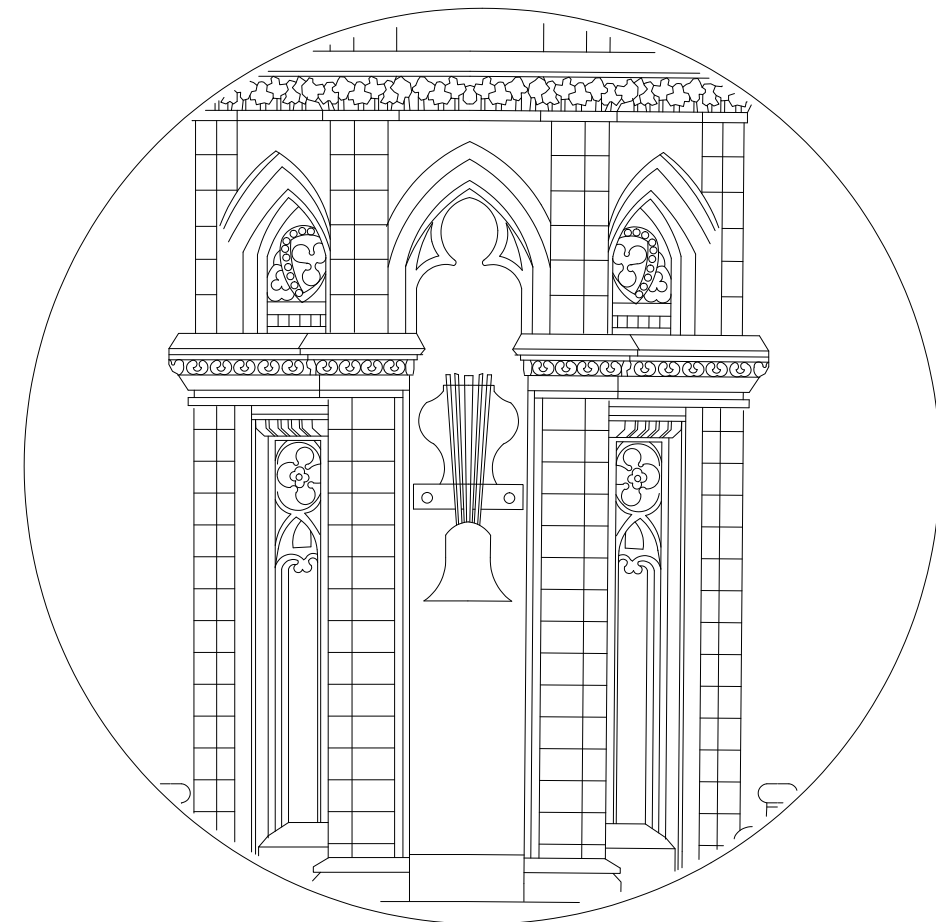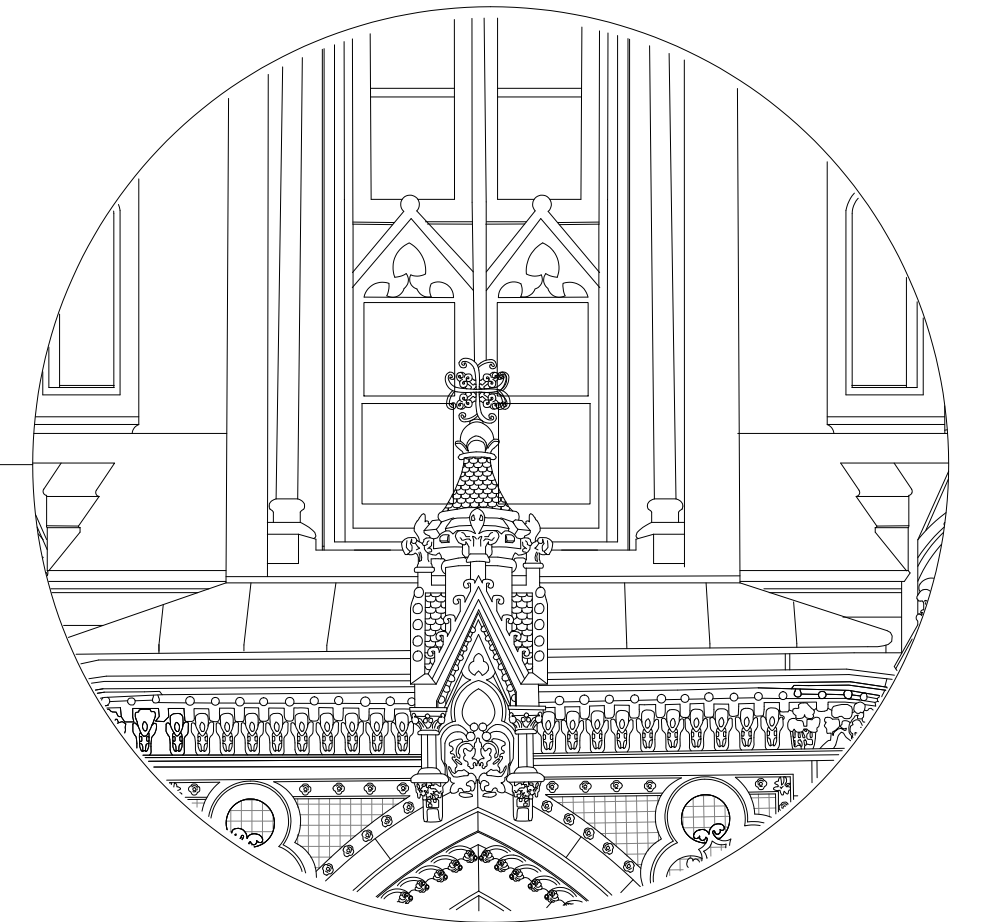
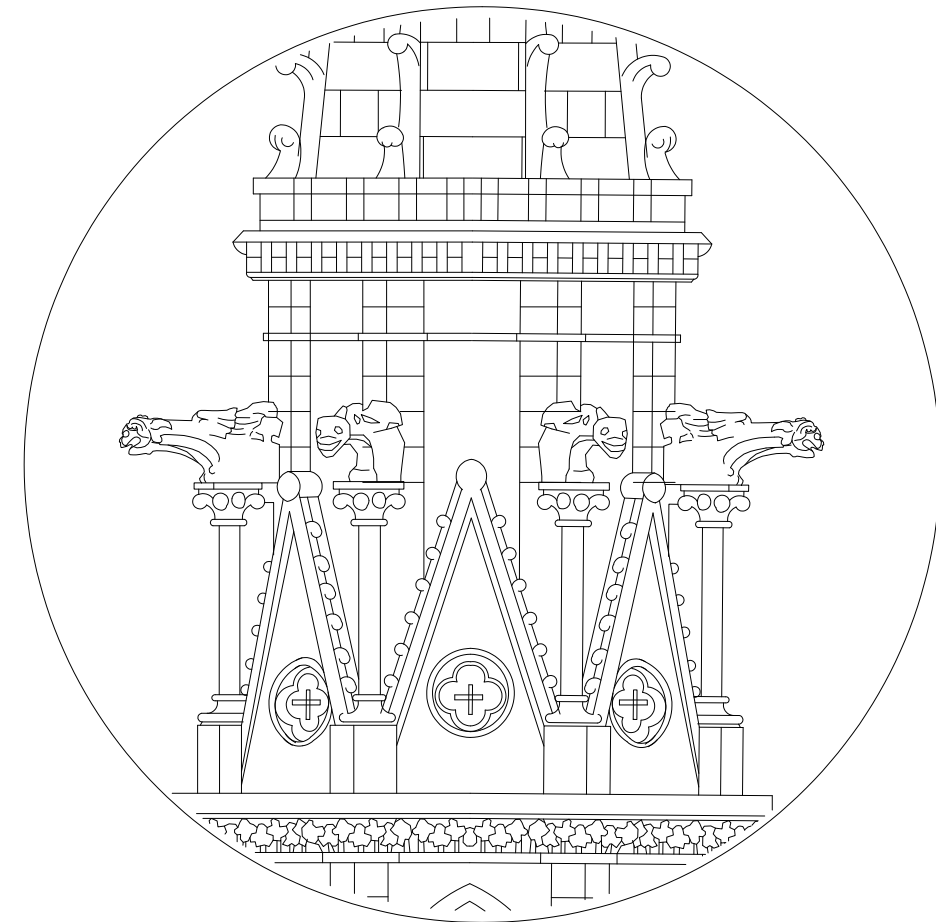
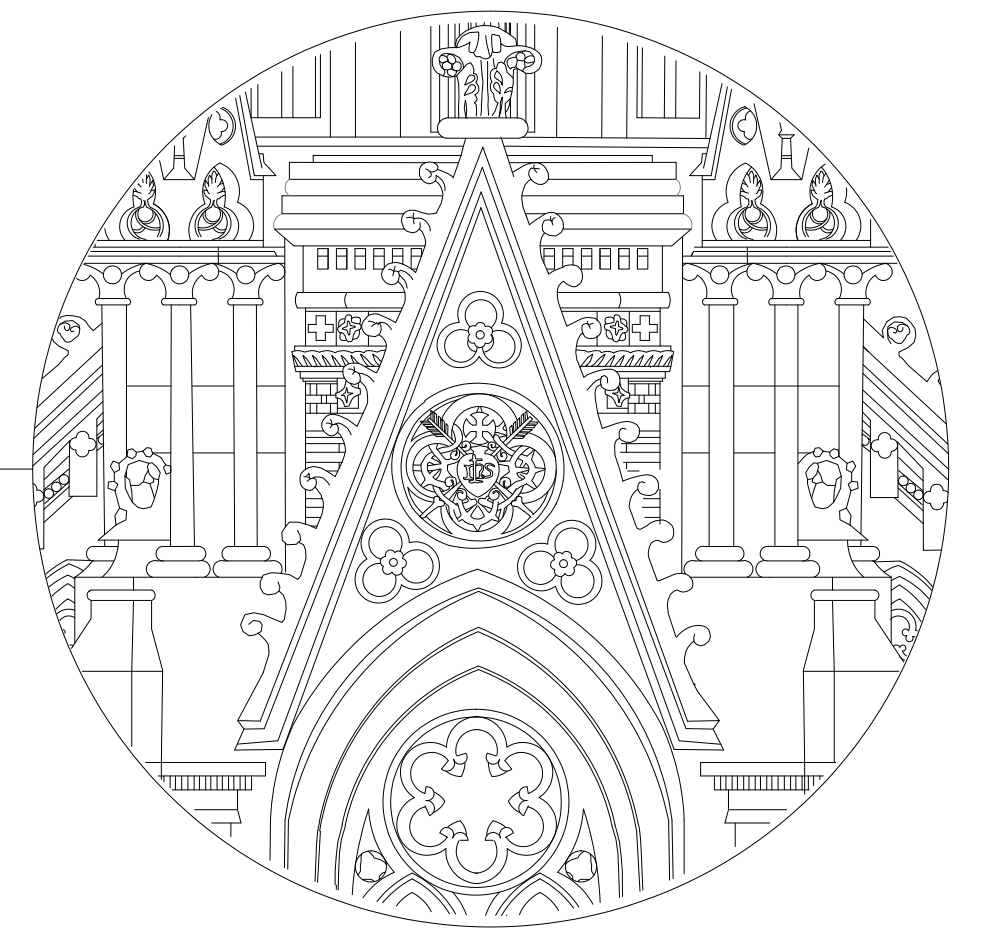
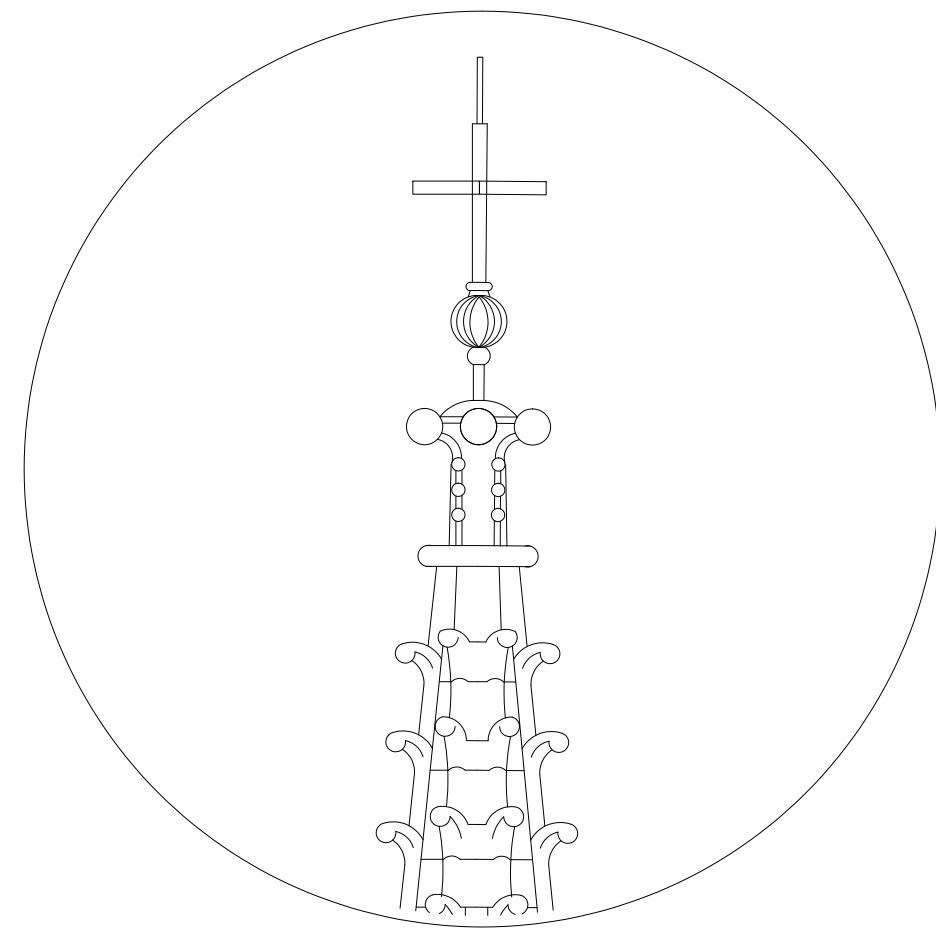




Església i convent de les Saleses







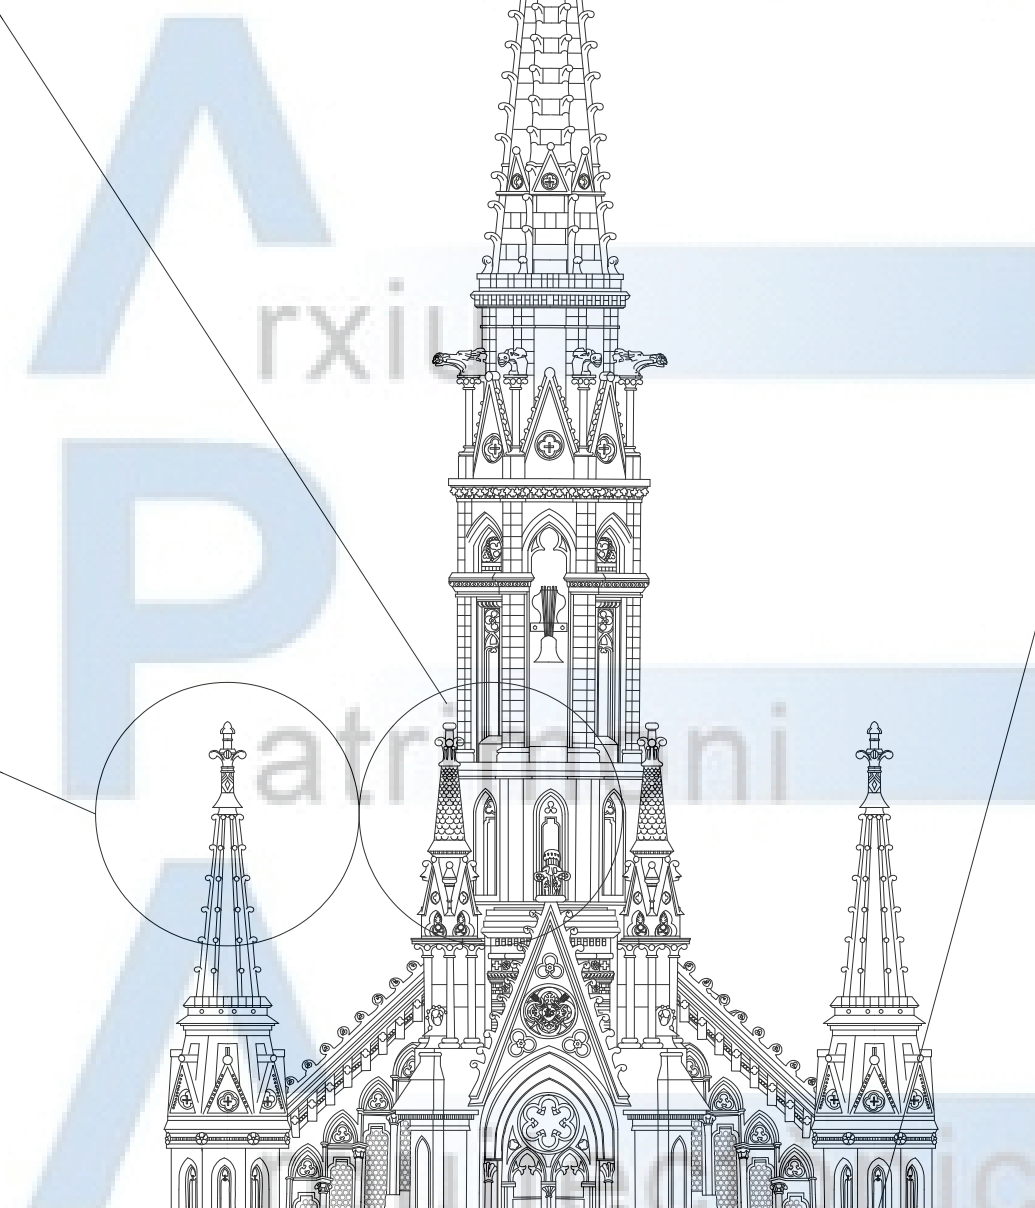
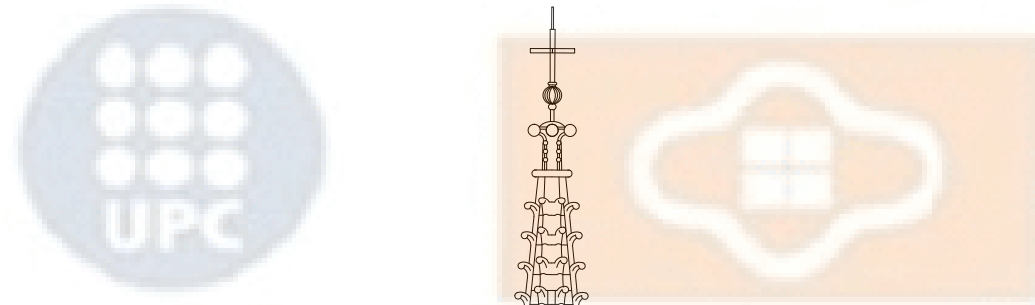


FAÇANA PRINCIPAL

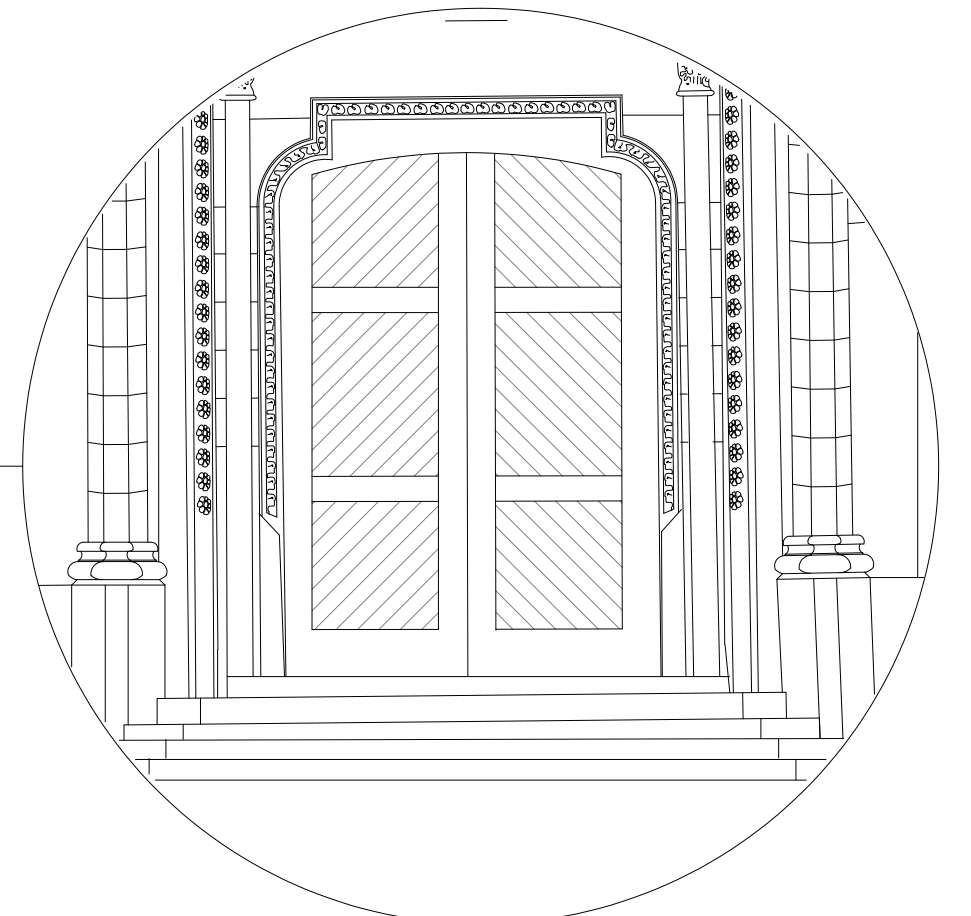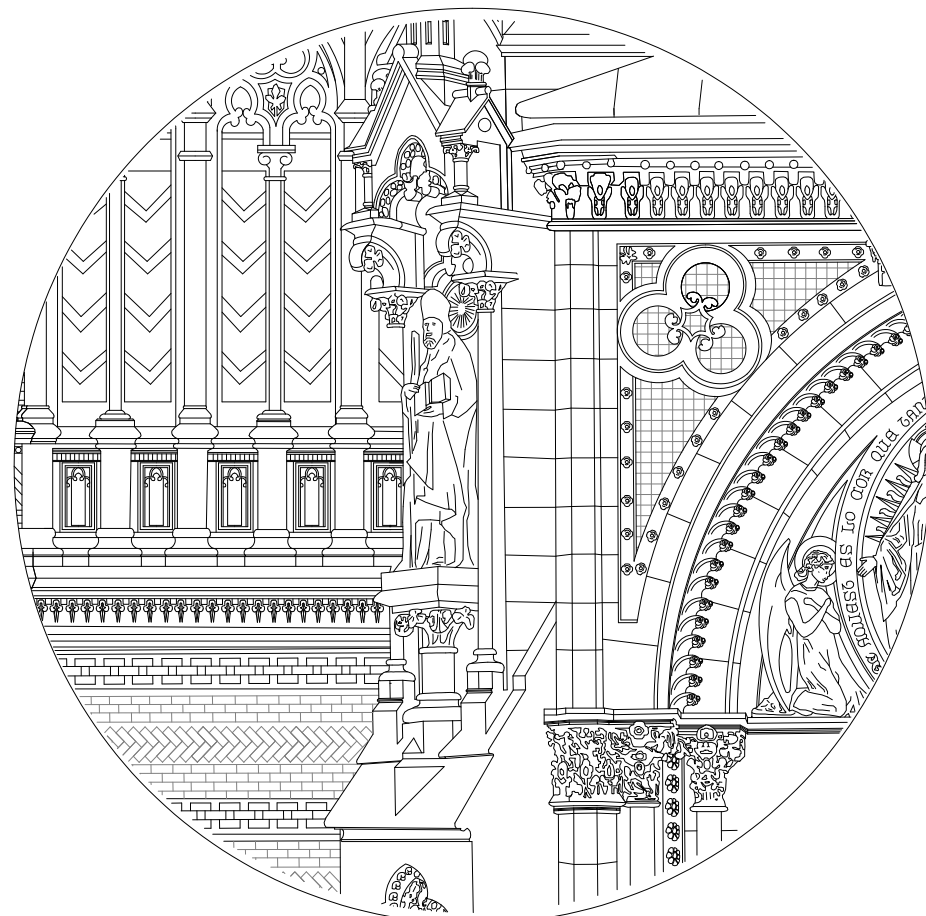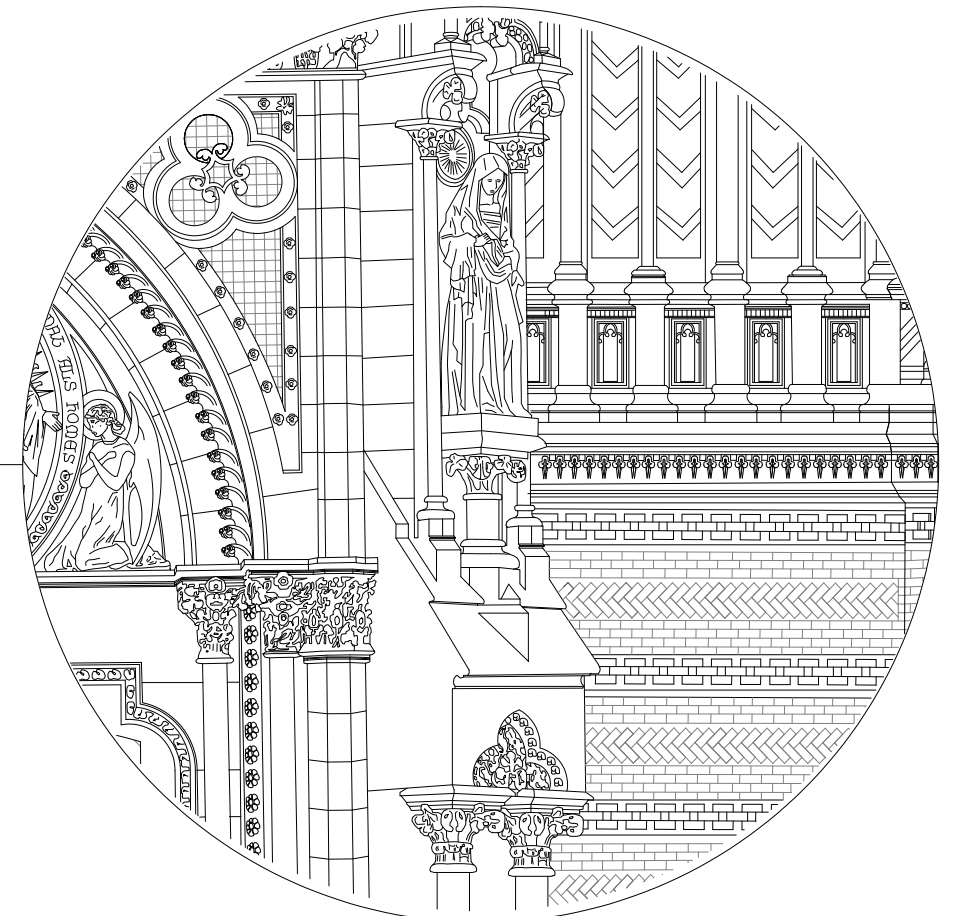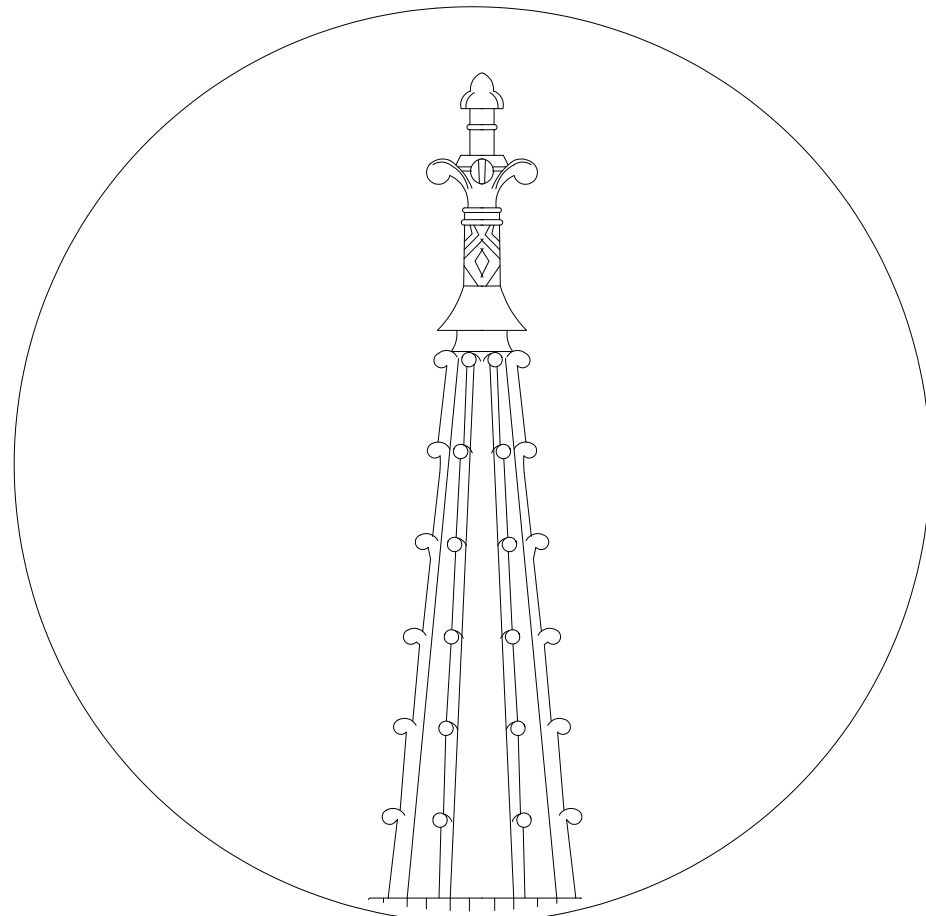











Església i convent de les Saleses

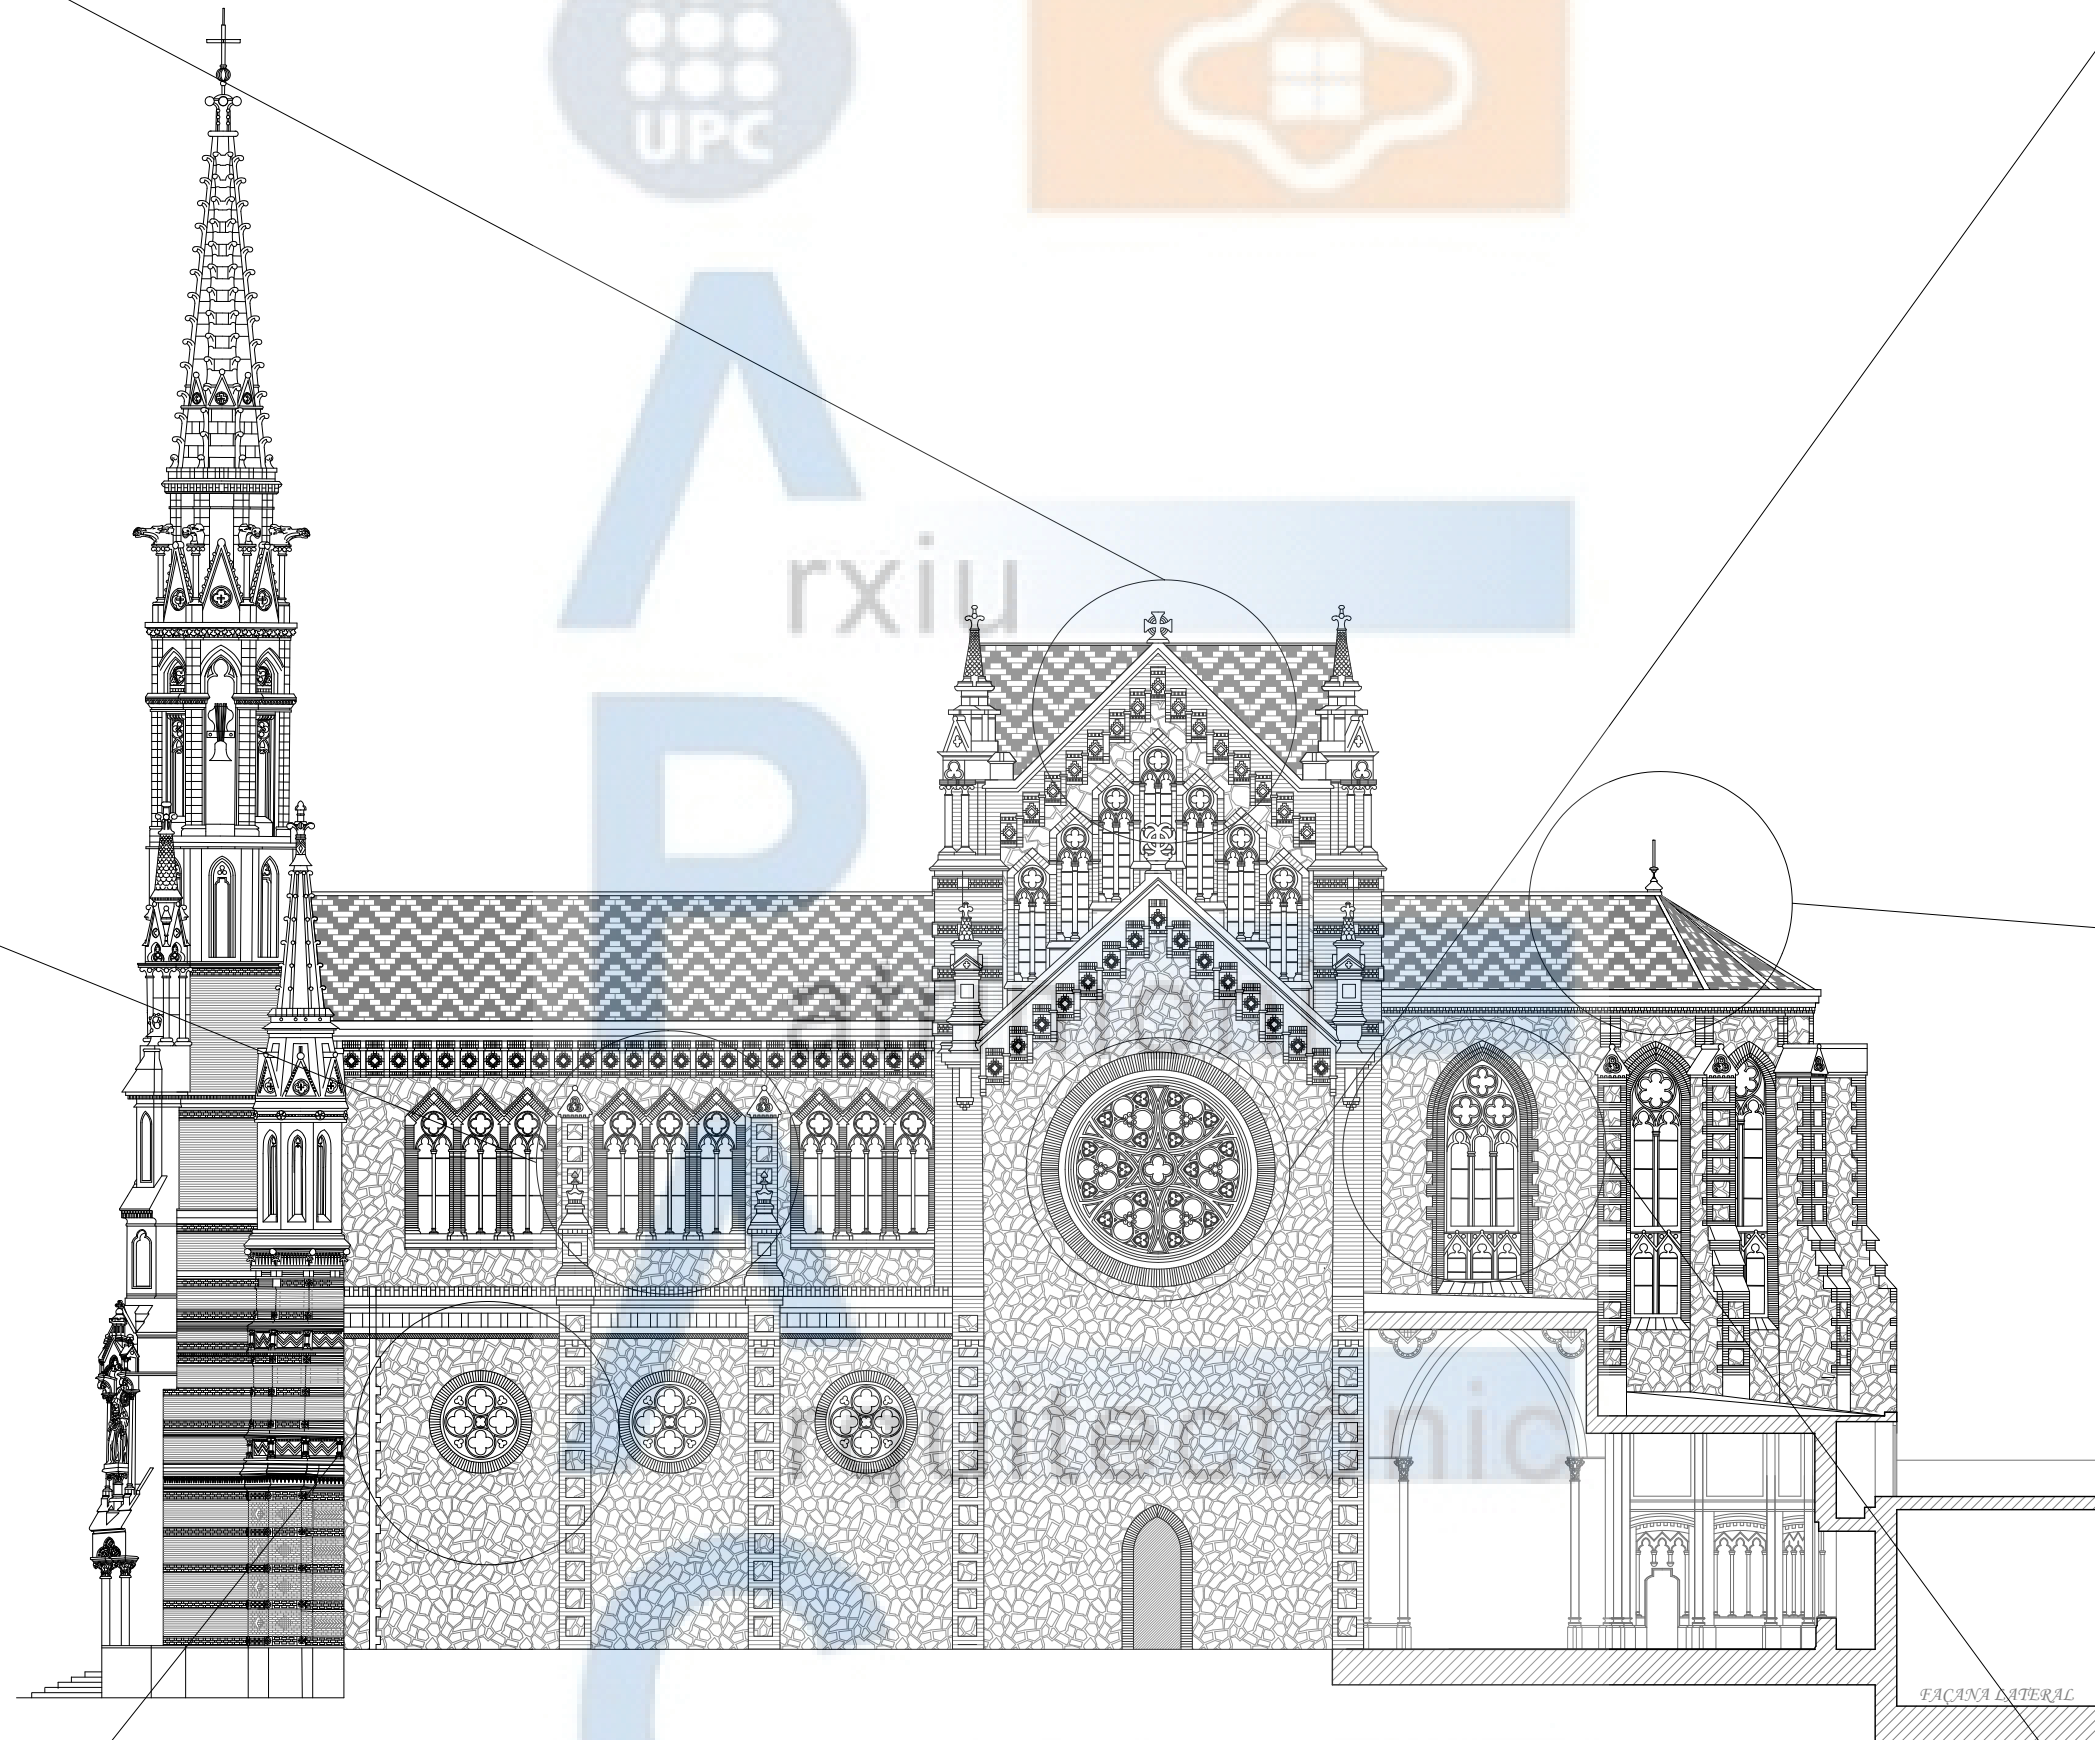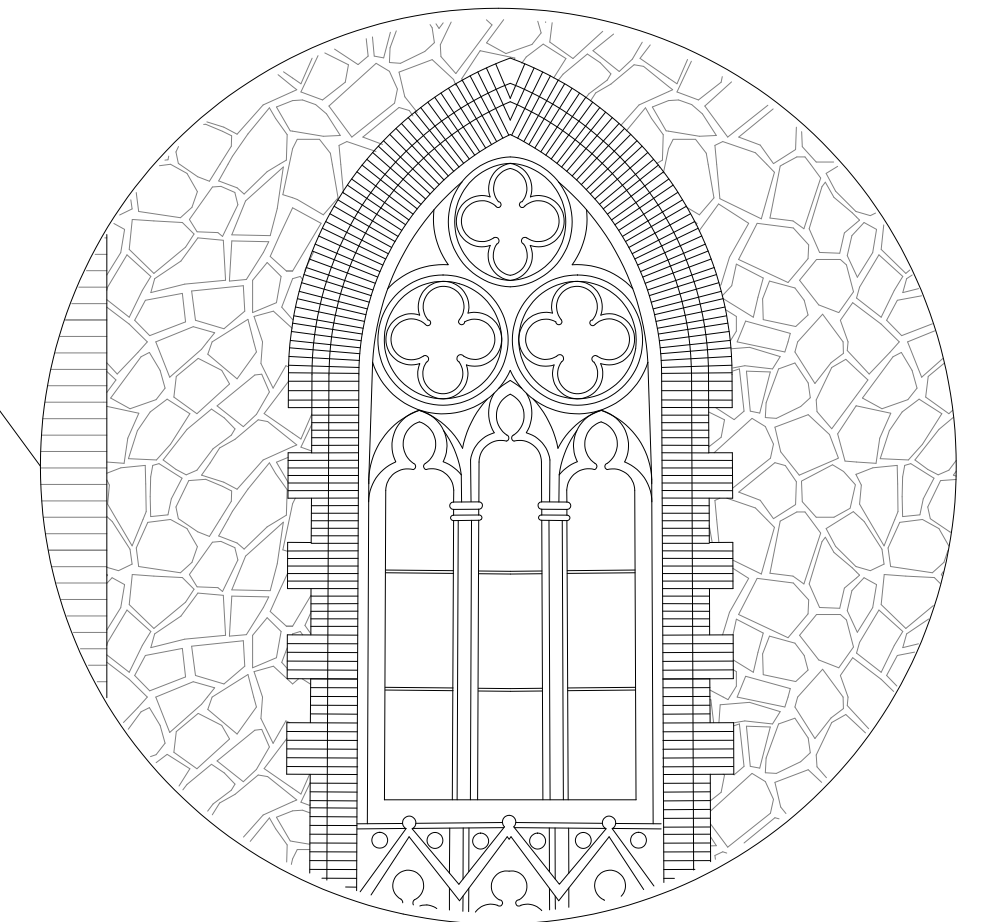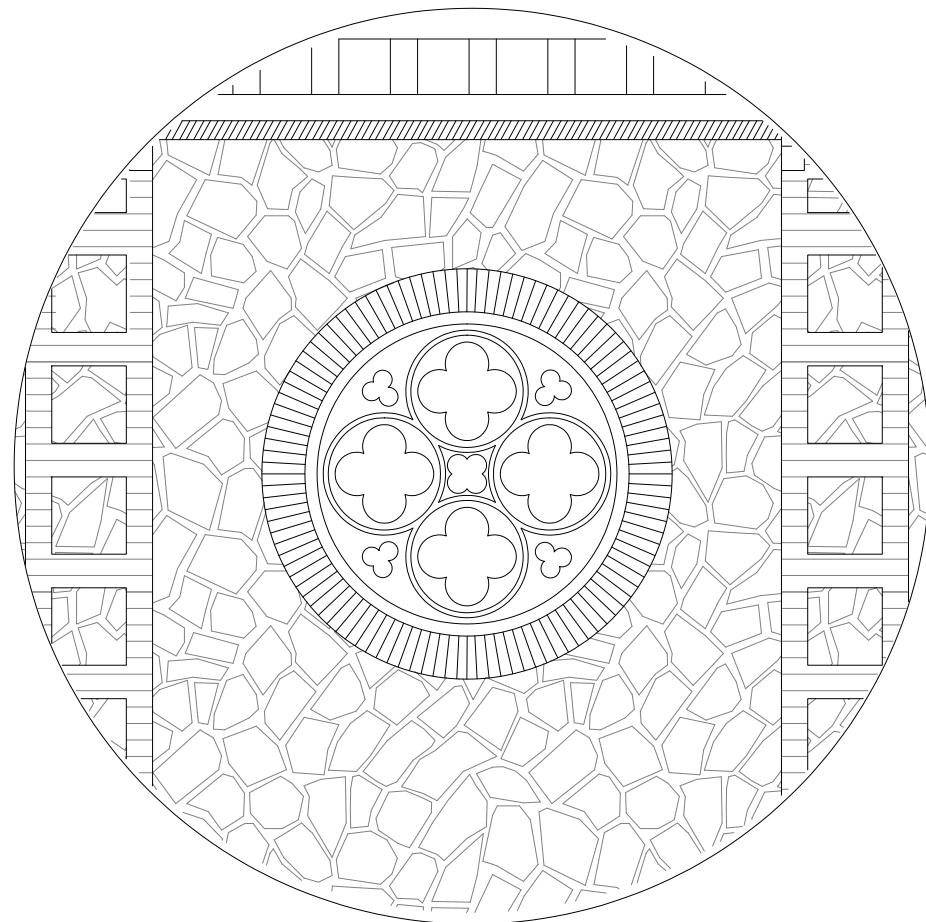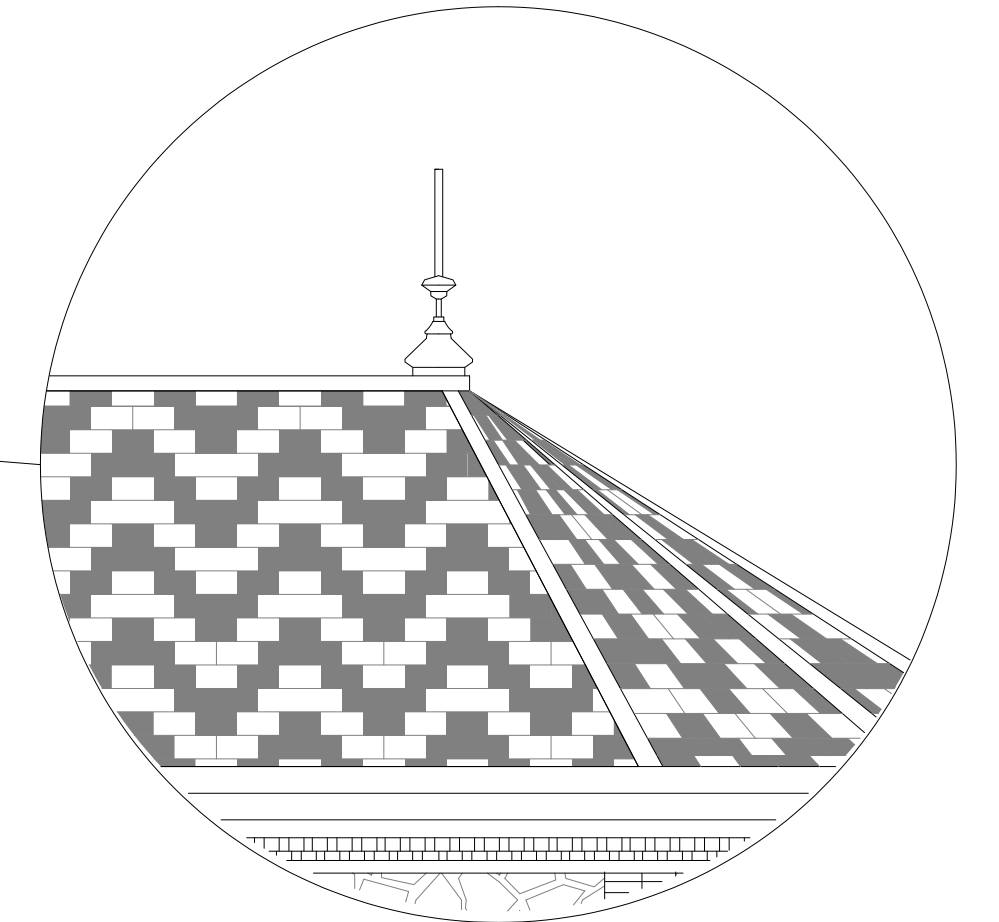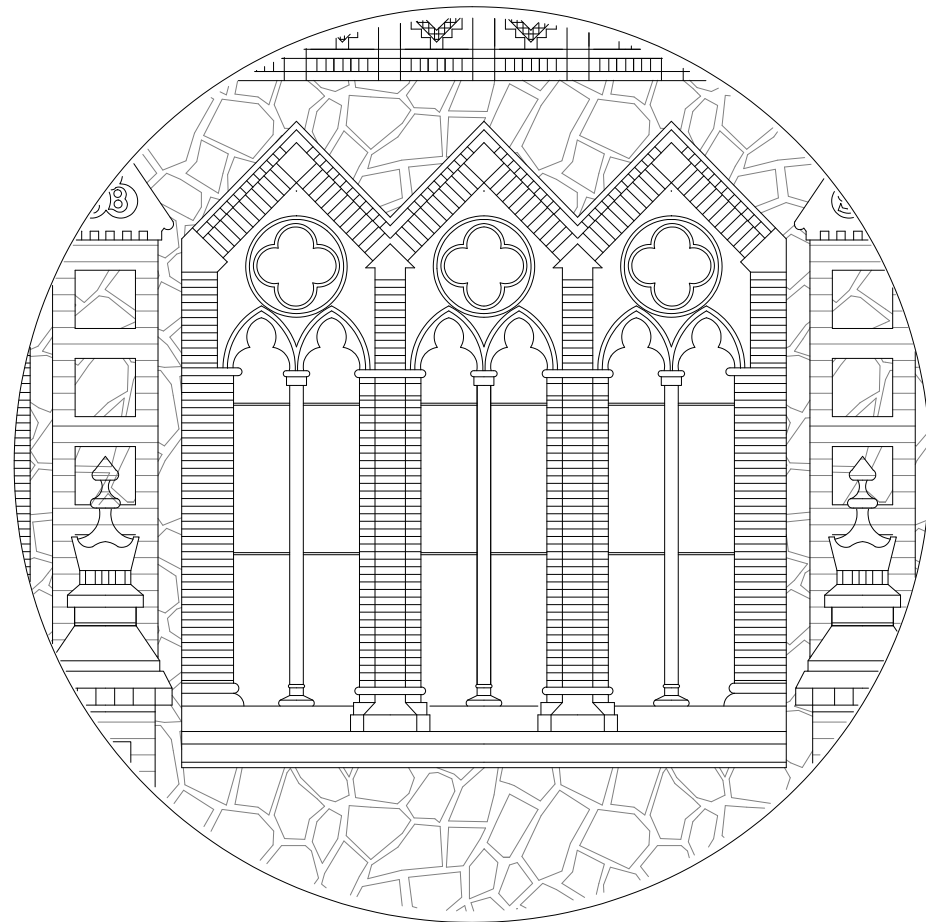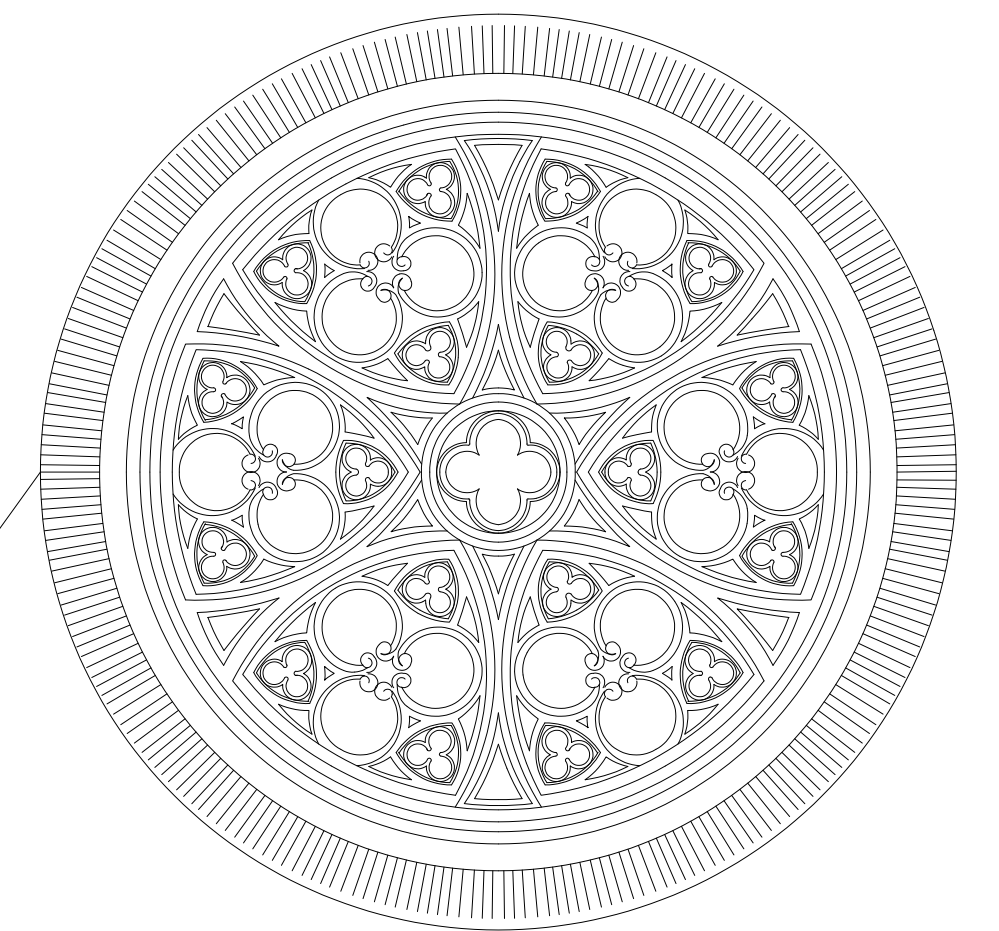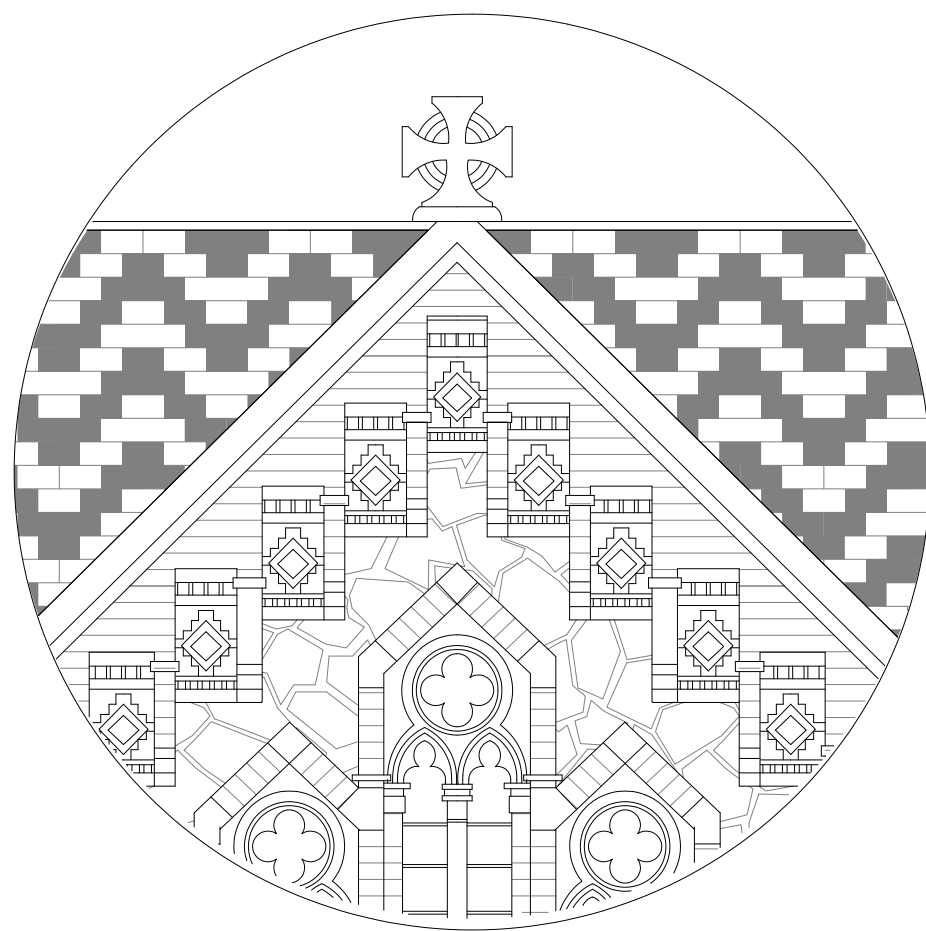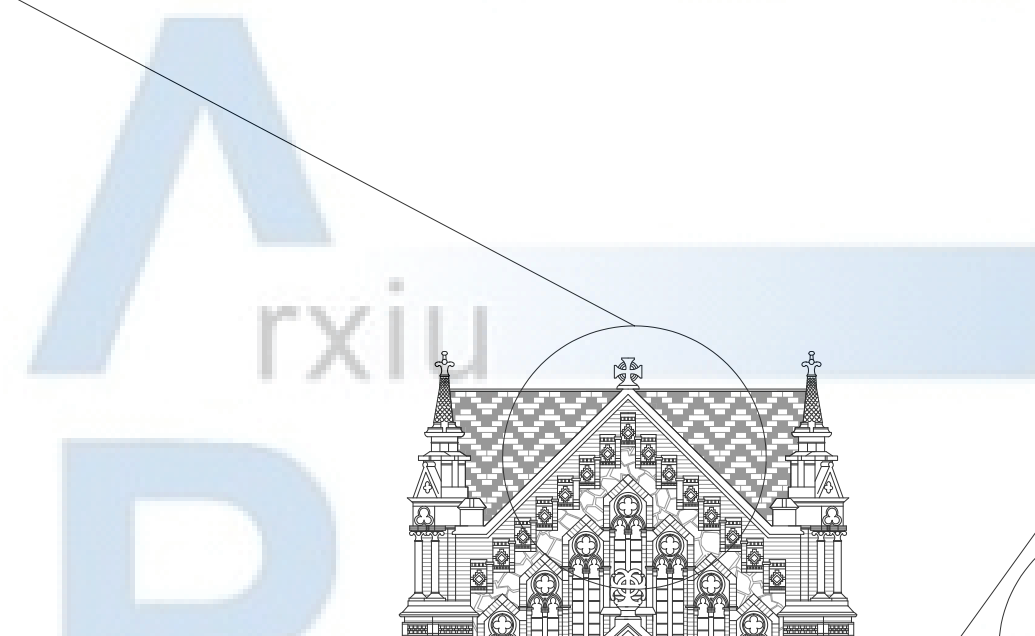



Església i convent de les Saleses

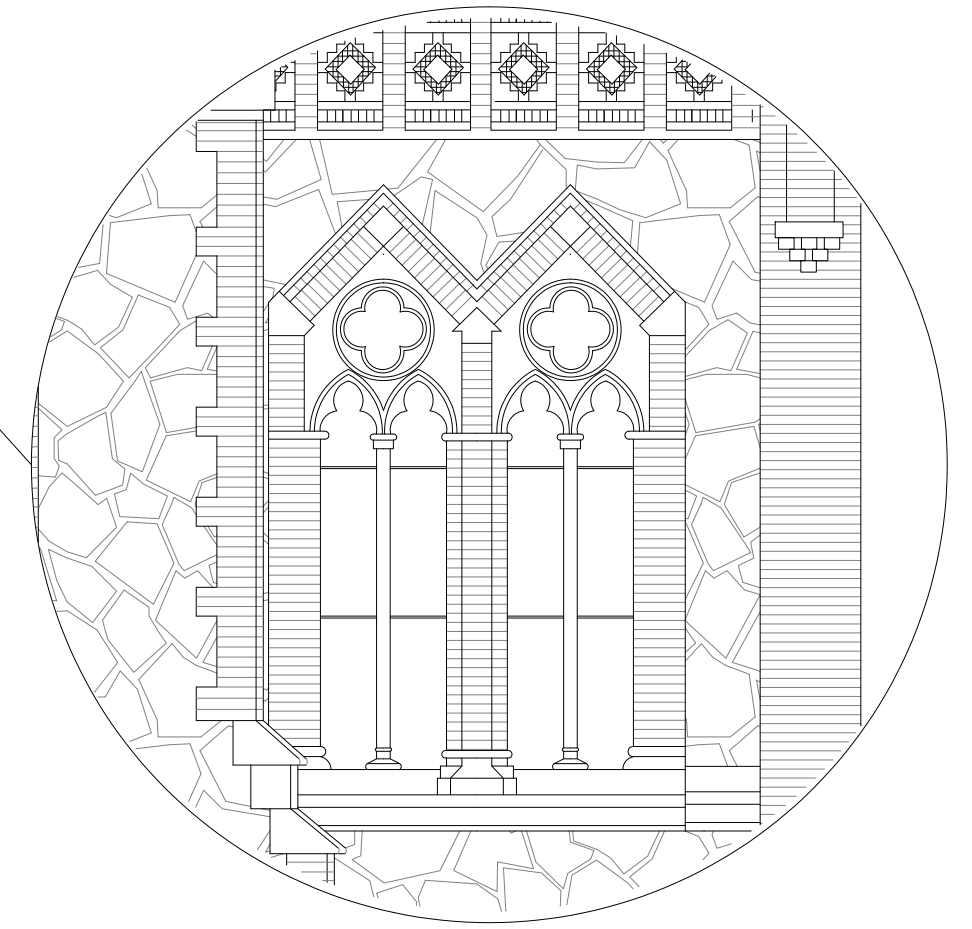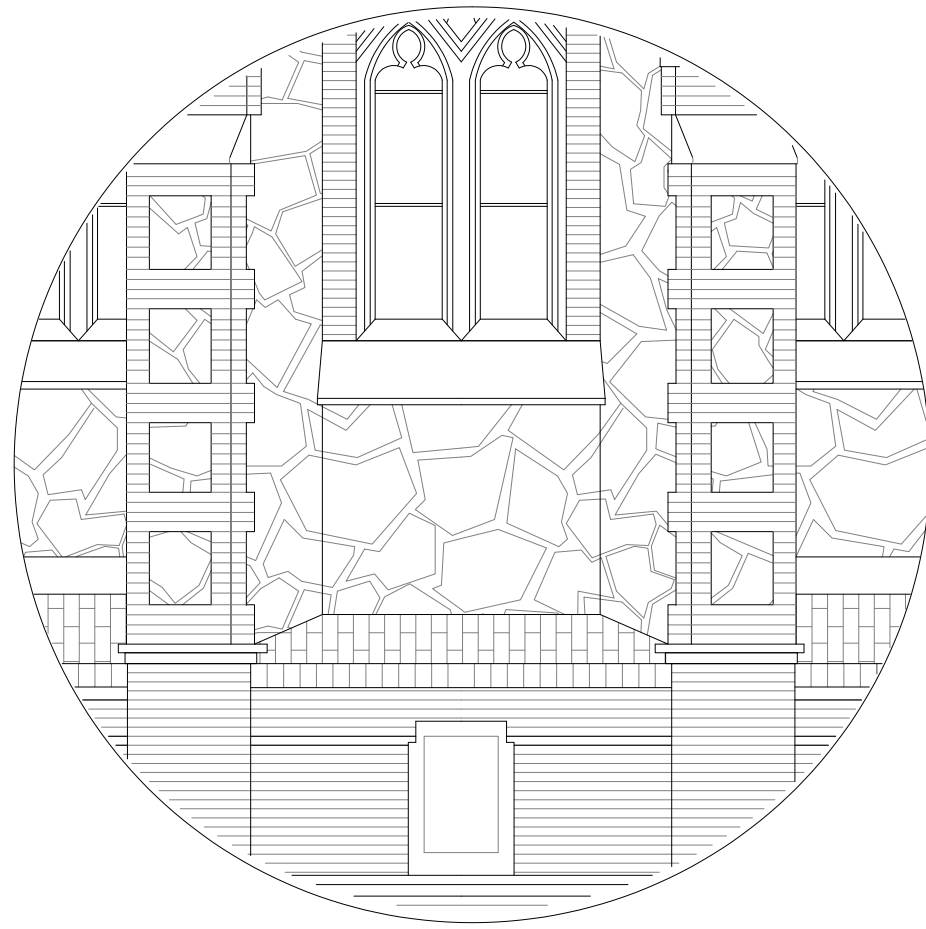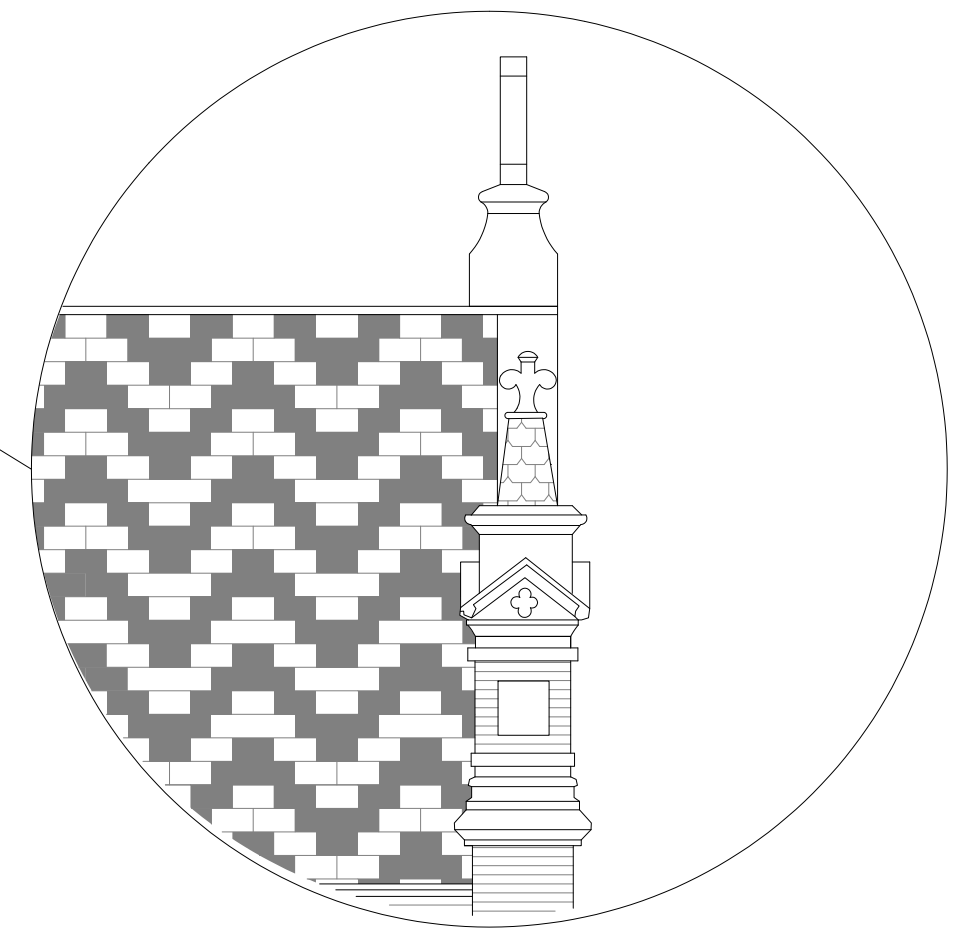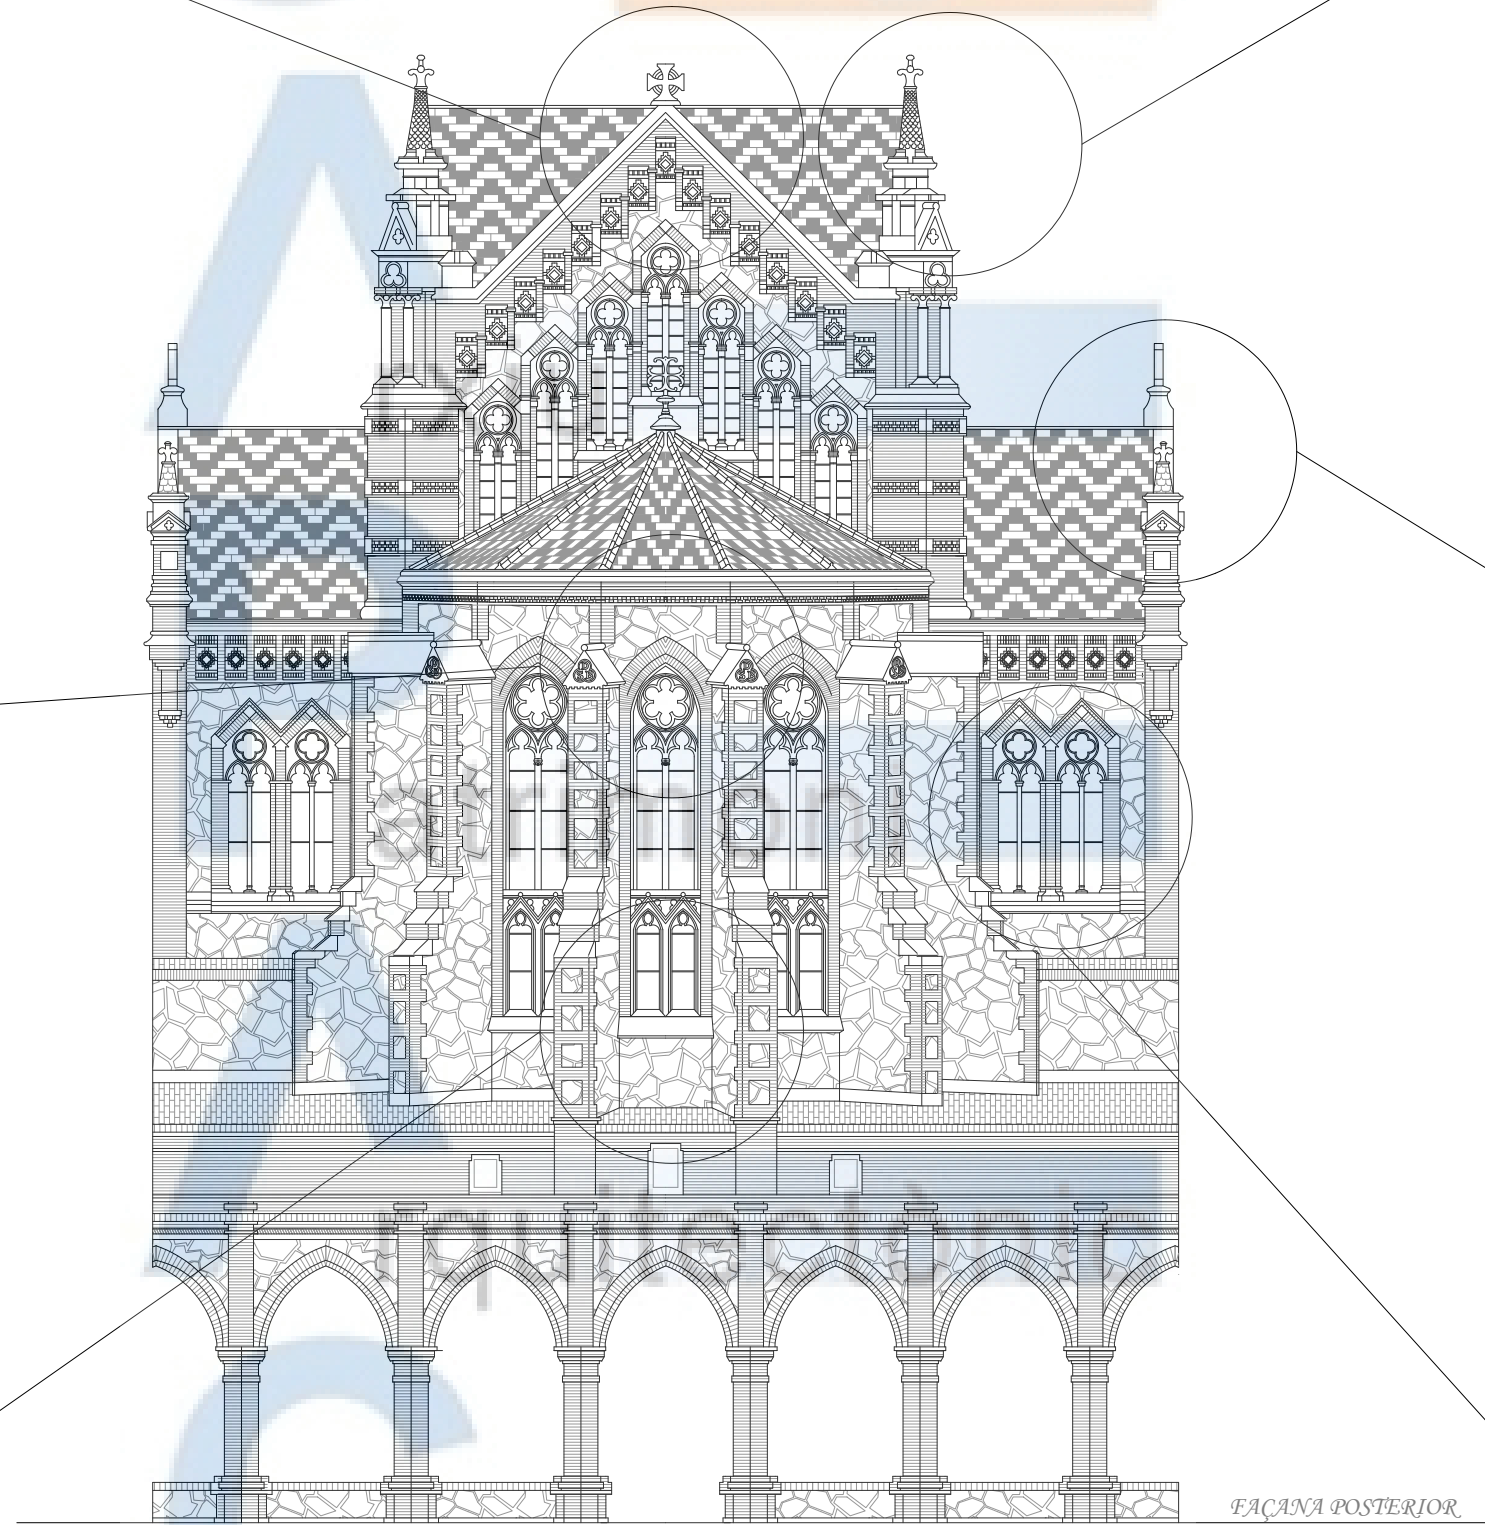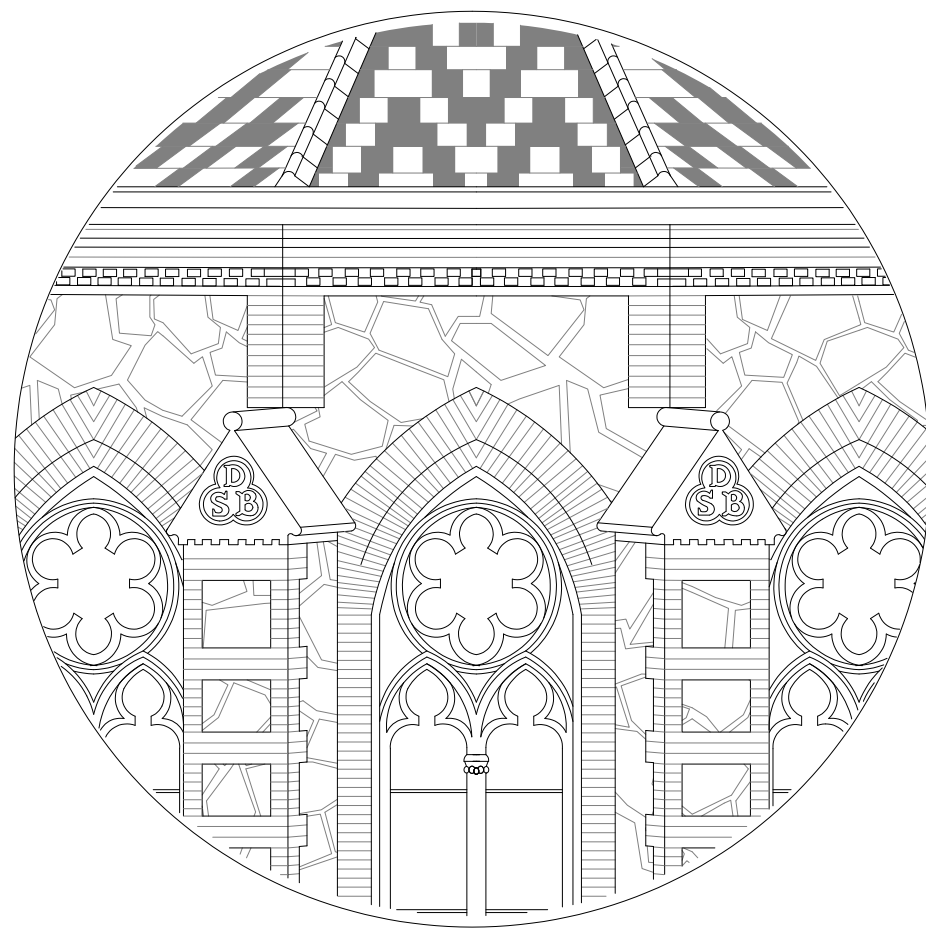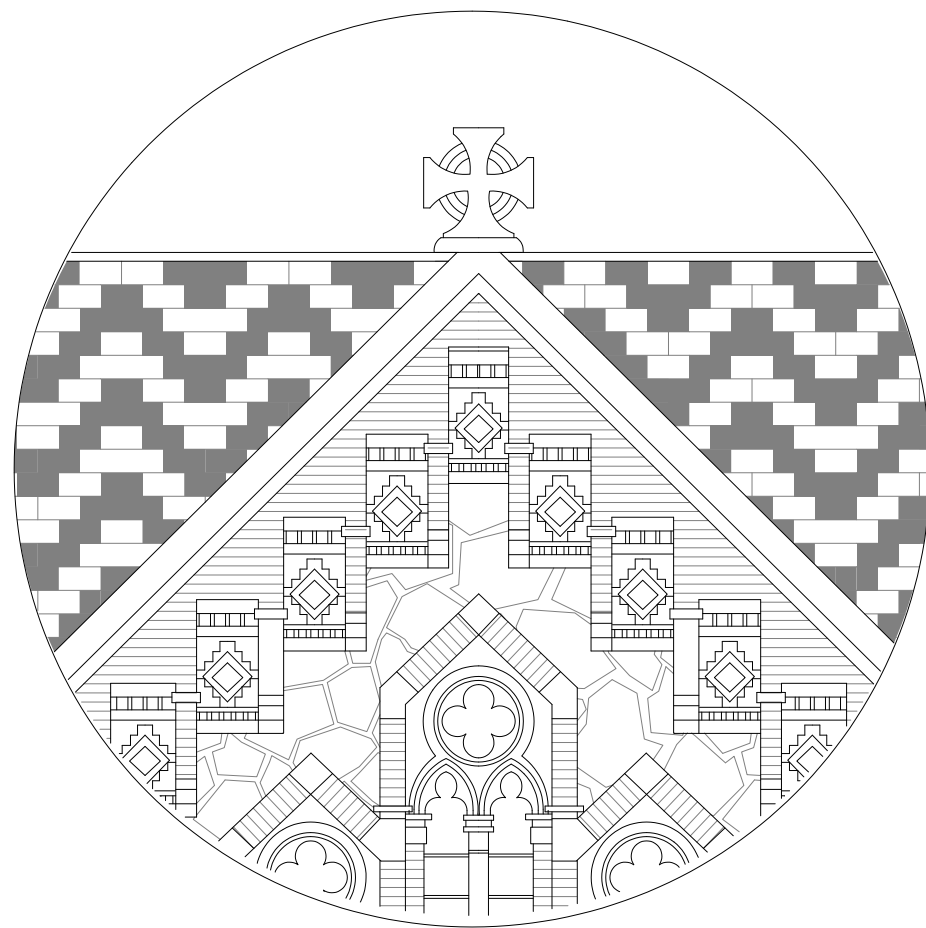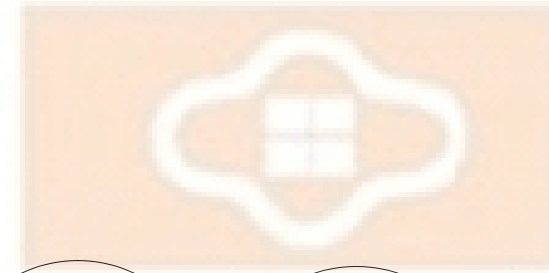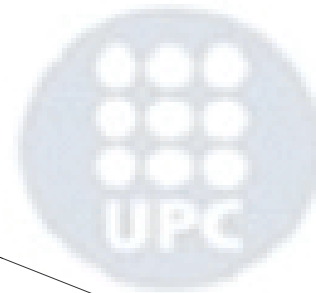

FAÇANA POSTERIOR

atalunya
EPSEB UPC



Església i convent de les Saleses



A rxiu

P atrimoni

A rquitectònic



C atalunya

EPSEB UPC





Església i convent de les Saleses

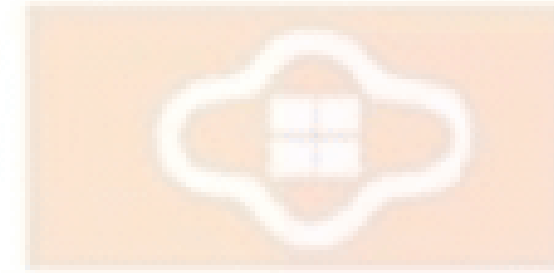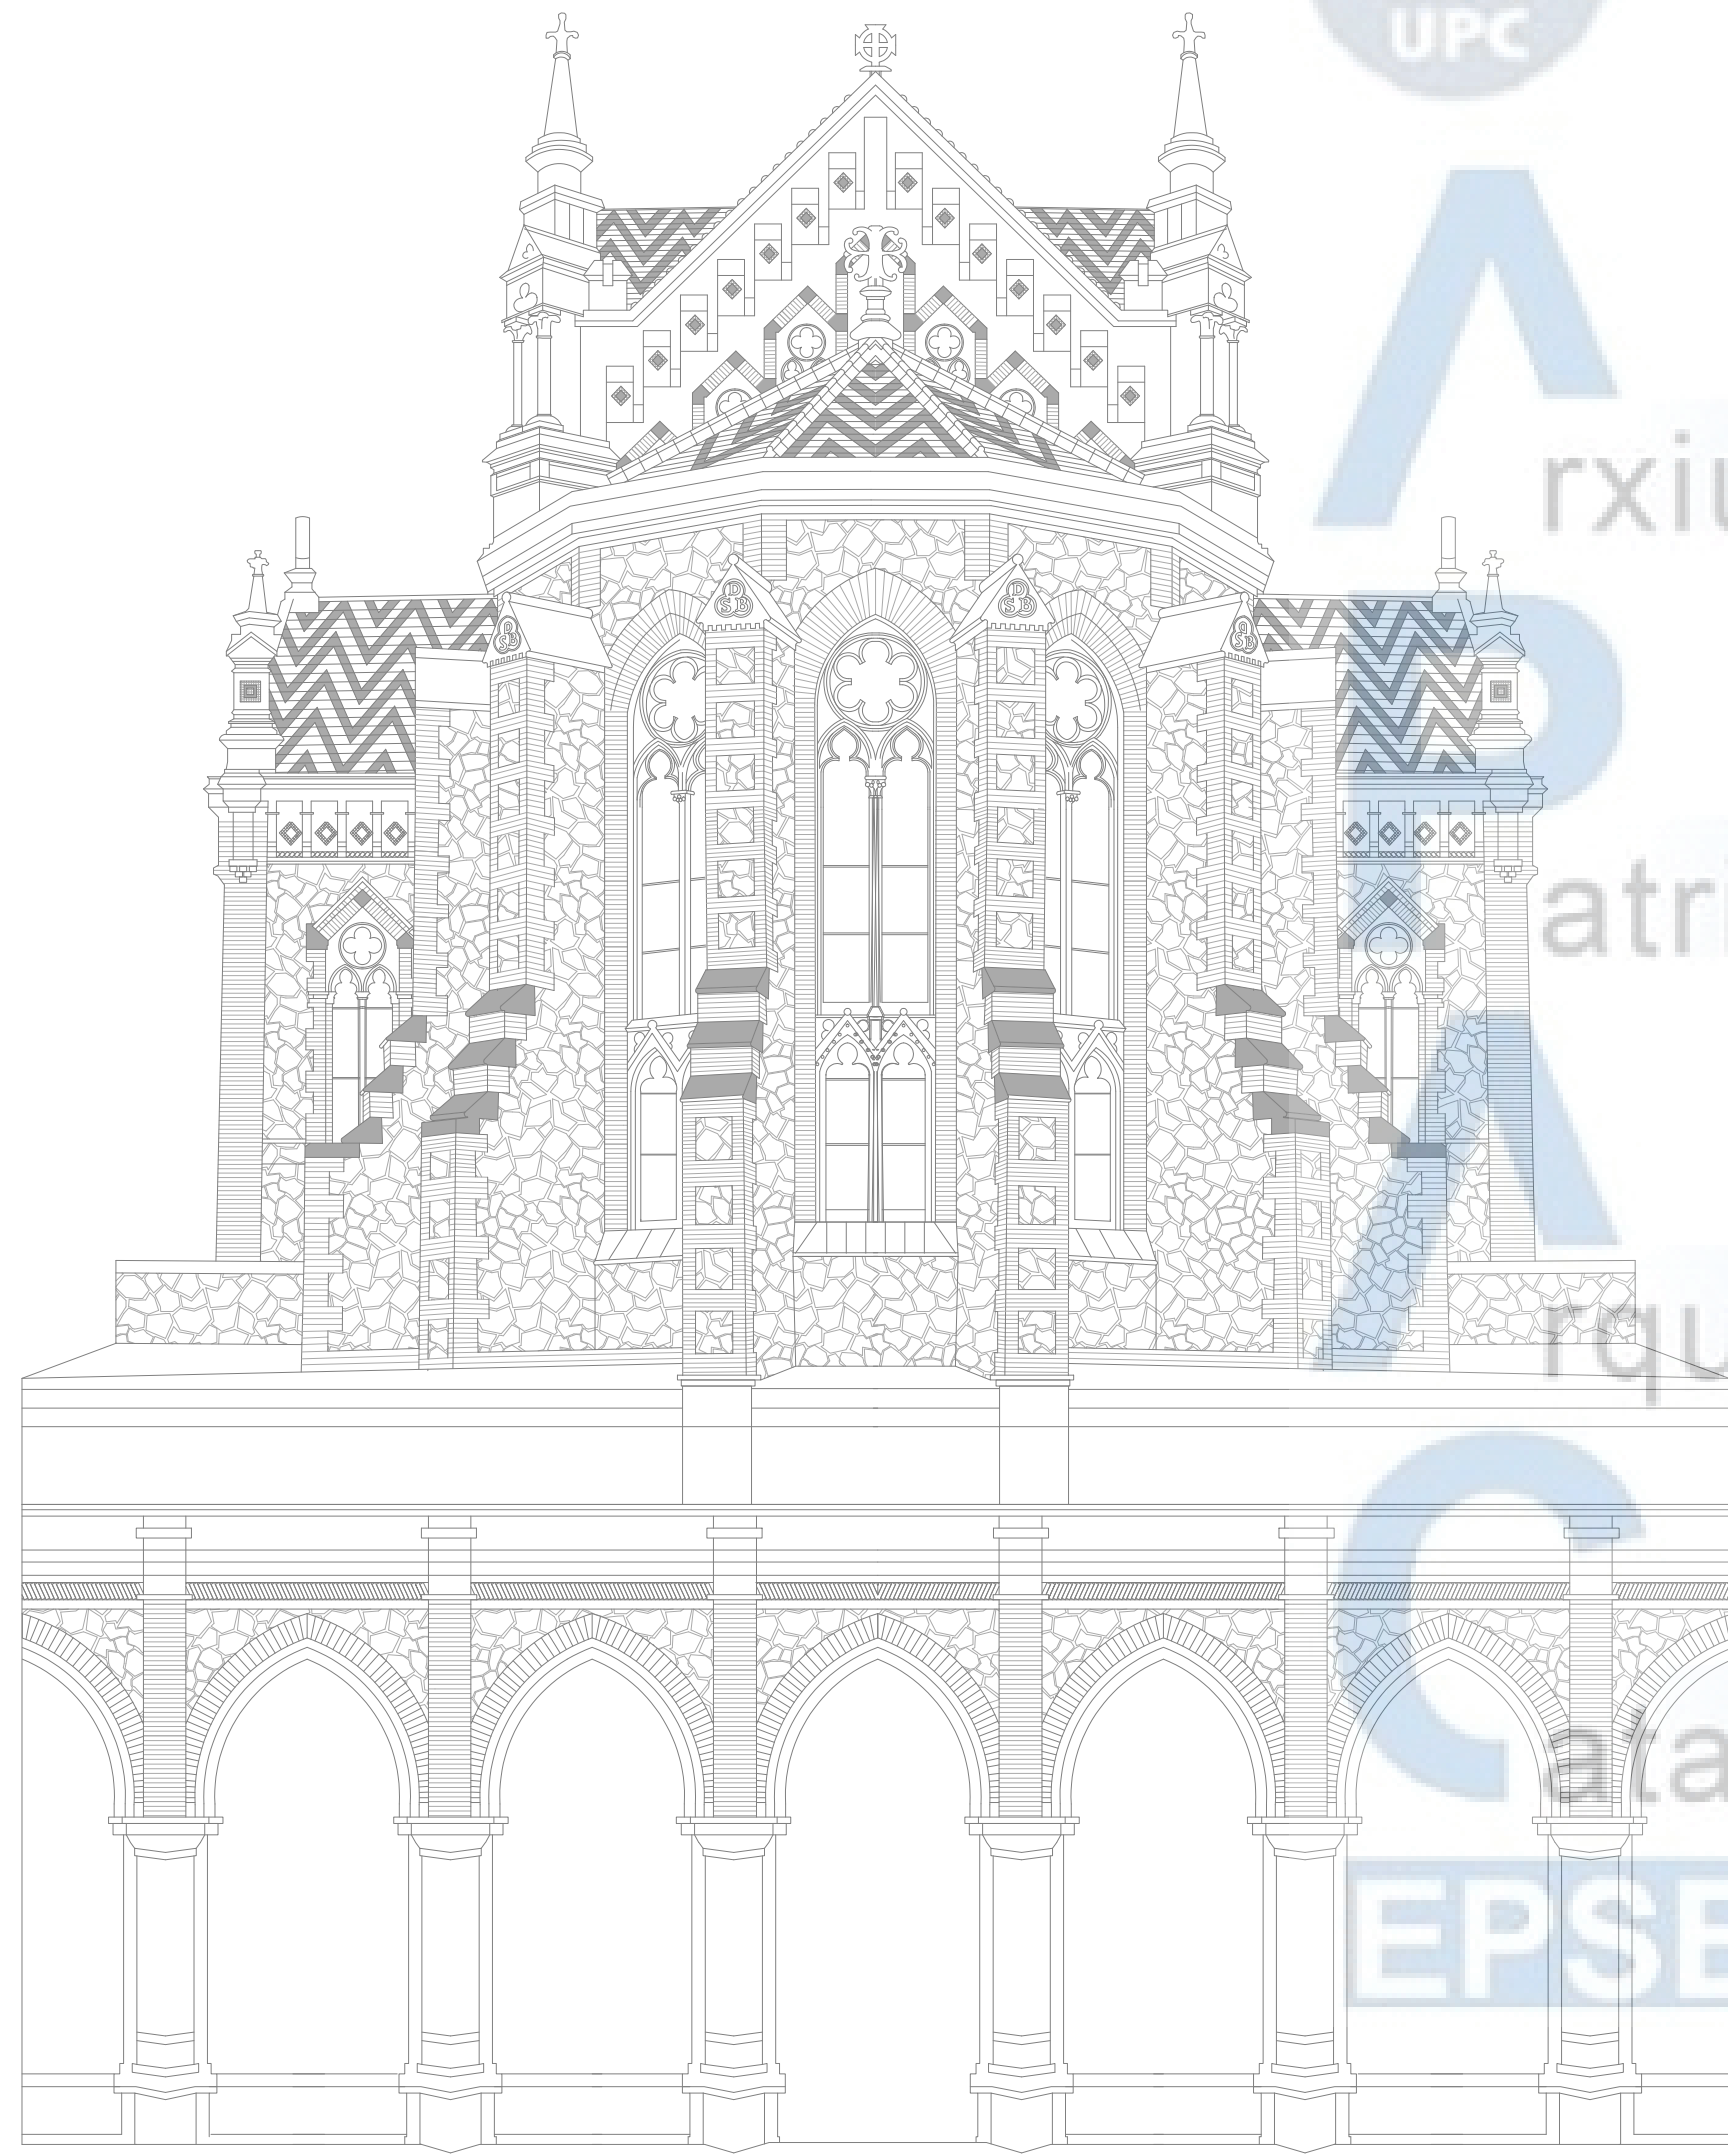

Arxiu

Patrimoni

Arquitectònic

Catalunya

EPSEB UPC

