



● Localização atual ● Localização proposta

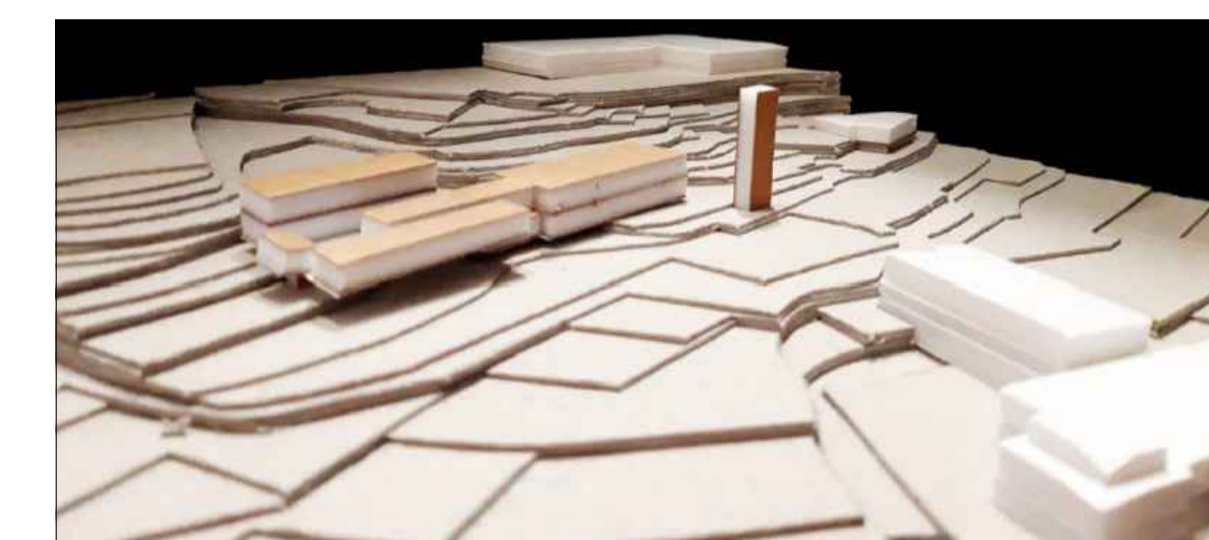


Maquete de estudo de volumetria da proposta

Desenvolvimento de conceito base e volumetrias

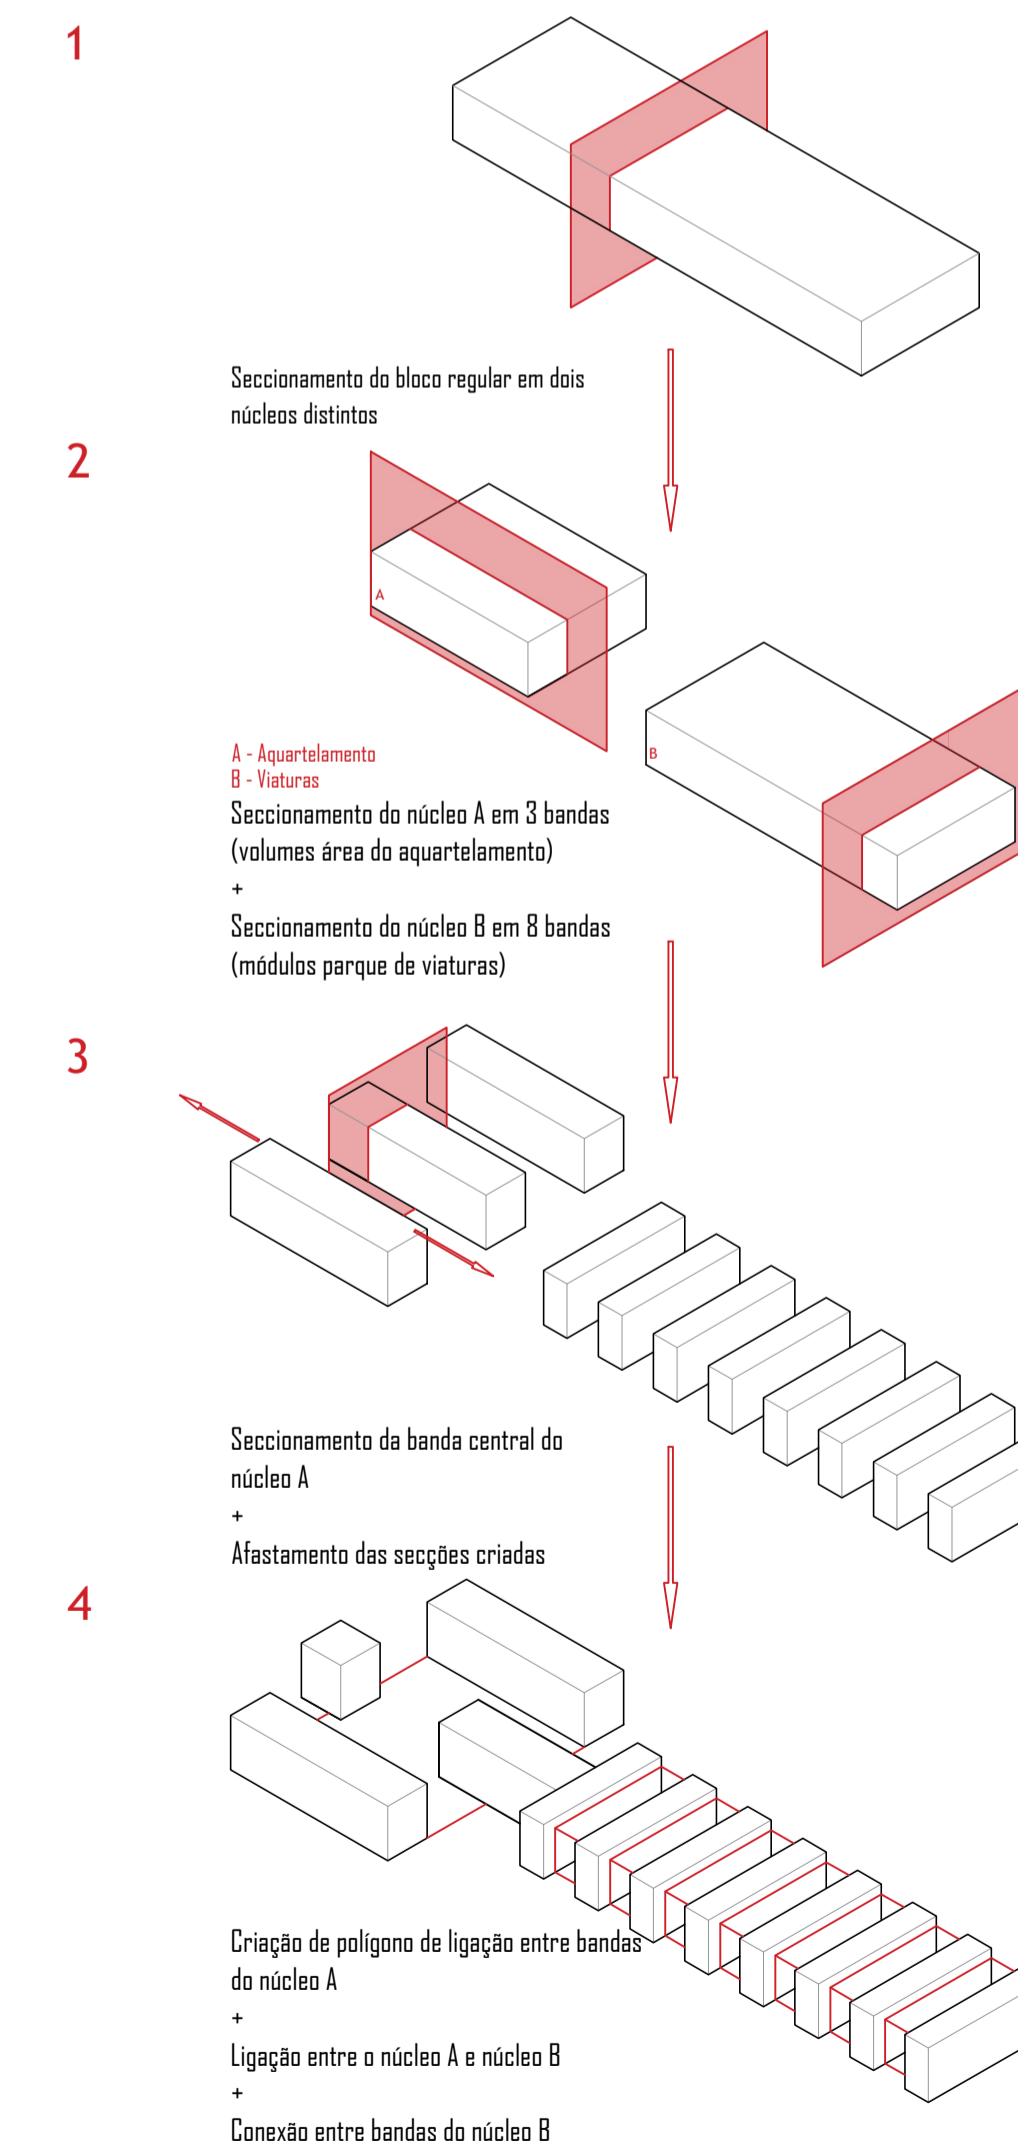

- Delimitação área de implantação da nova proposta
- Delimitação edifício do hospital
- Circuito de ligação: Quartel de Bombeiros - Hospital
- Marcação acessos a principais zonas e vias

Nota:

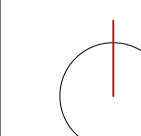

Arquitetura de Socorro: Proposta de Quartel de Bombeiros na Covilhã

A.

João F. M. Leandro
25870

PLANTA
LOCALIZAÇÃO com marcação área intervenção

1:2500

junho de 2019

01