




VUOPUTOUS

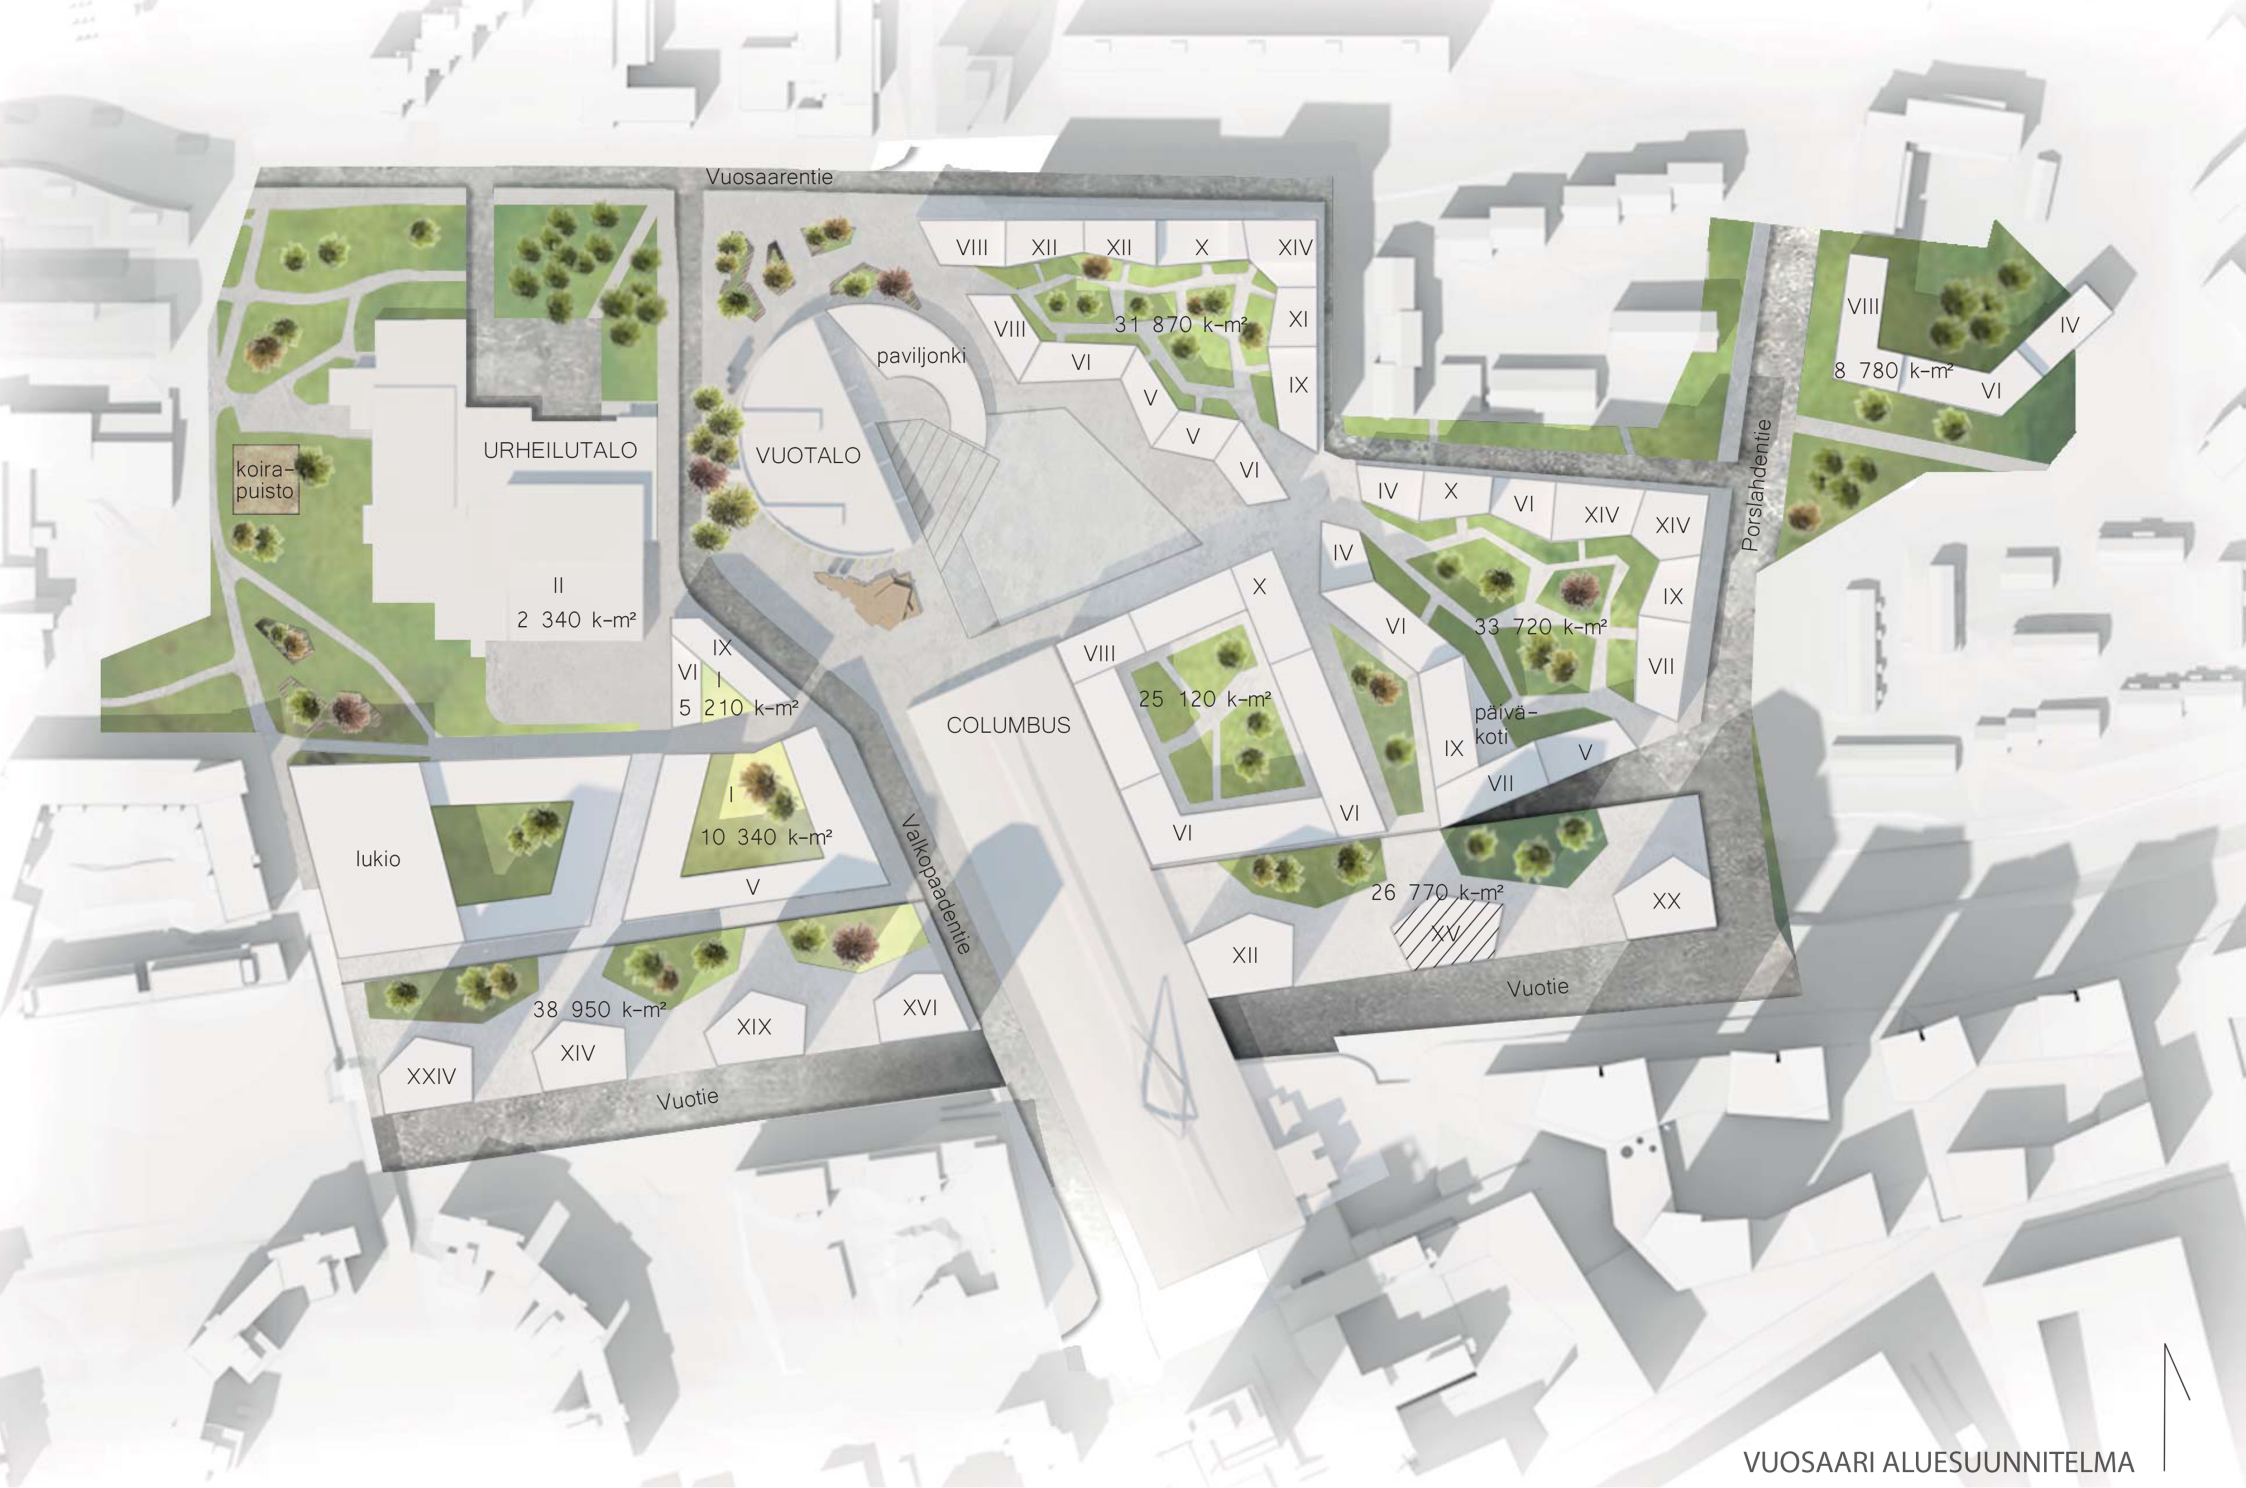

VUOSAARI ALUESUUNNITELMA



JULKISIVU POHJOISEEN



JULKISIVU ITÄÄN




JULKISIVU ETELÄÄN



JULKISIVU LÄNTEEN

1. Pilkington Activ Blue, itsepuhdistuva lasi
2. Kuitubetonilevy, harmaa
3. Haponkestävä teräs, tummanharmaa
4. Kolminkertainen rappaus, valkoinen
5. Ikkunoiden ja ovien metalliosat, tummanharmaa alumiini
6. Parvekelasien metalliosat, valkoinen
7. Bitumihuopakate, musta

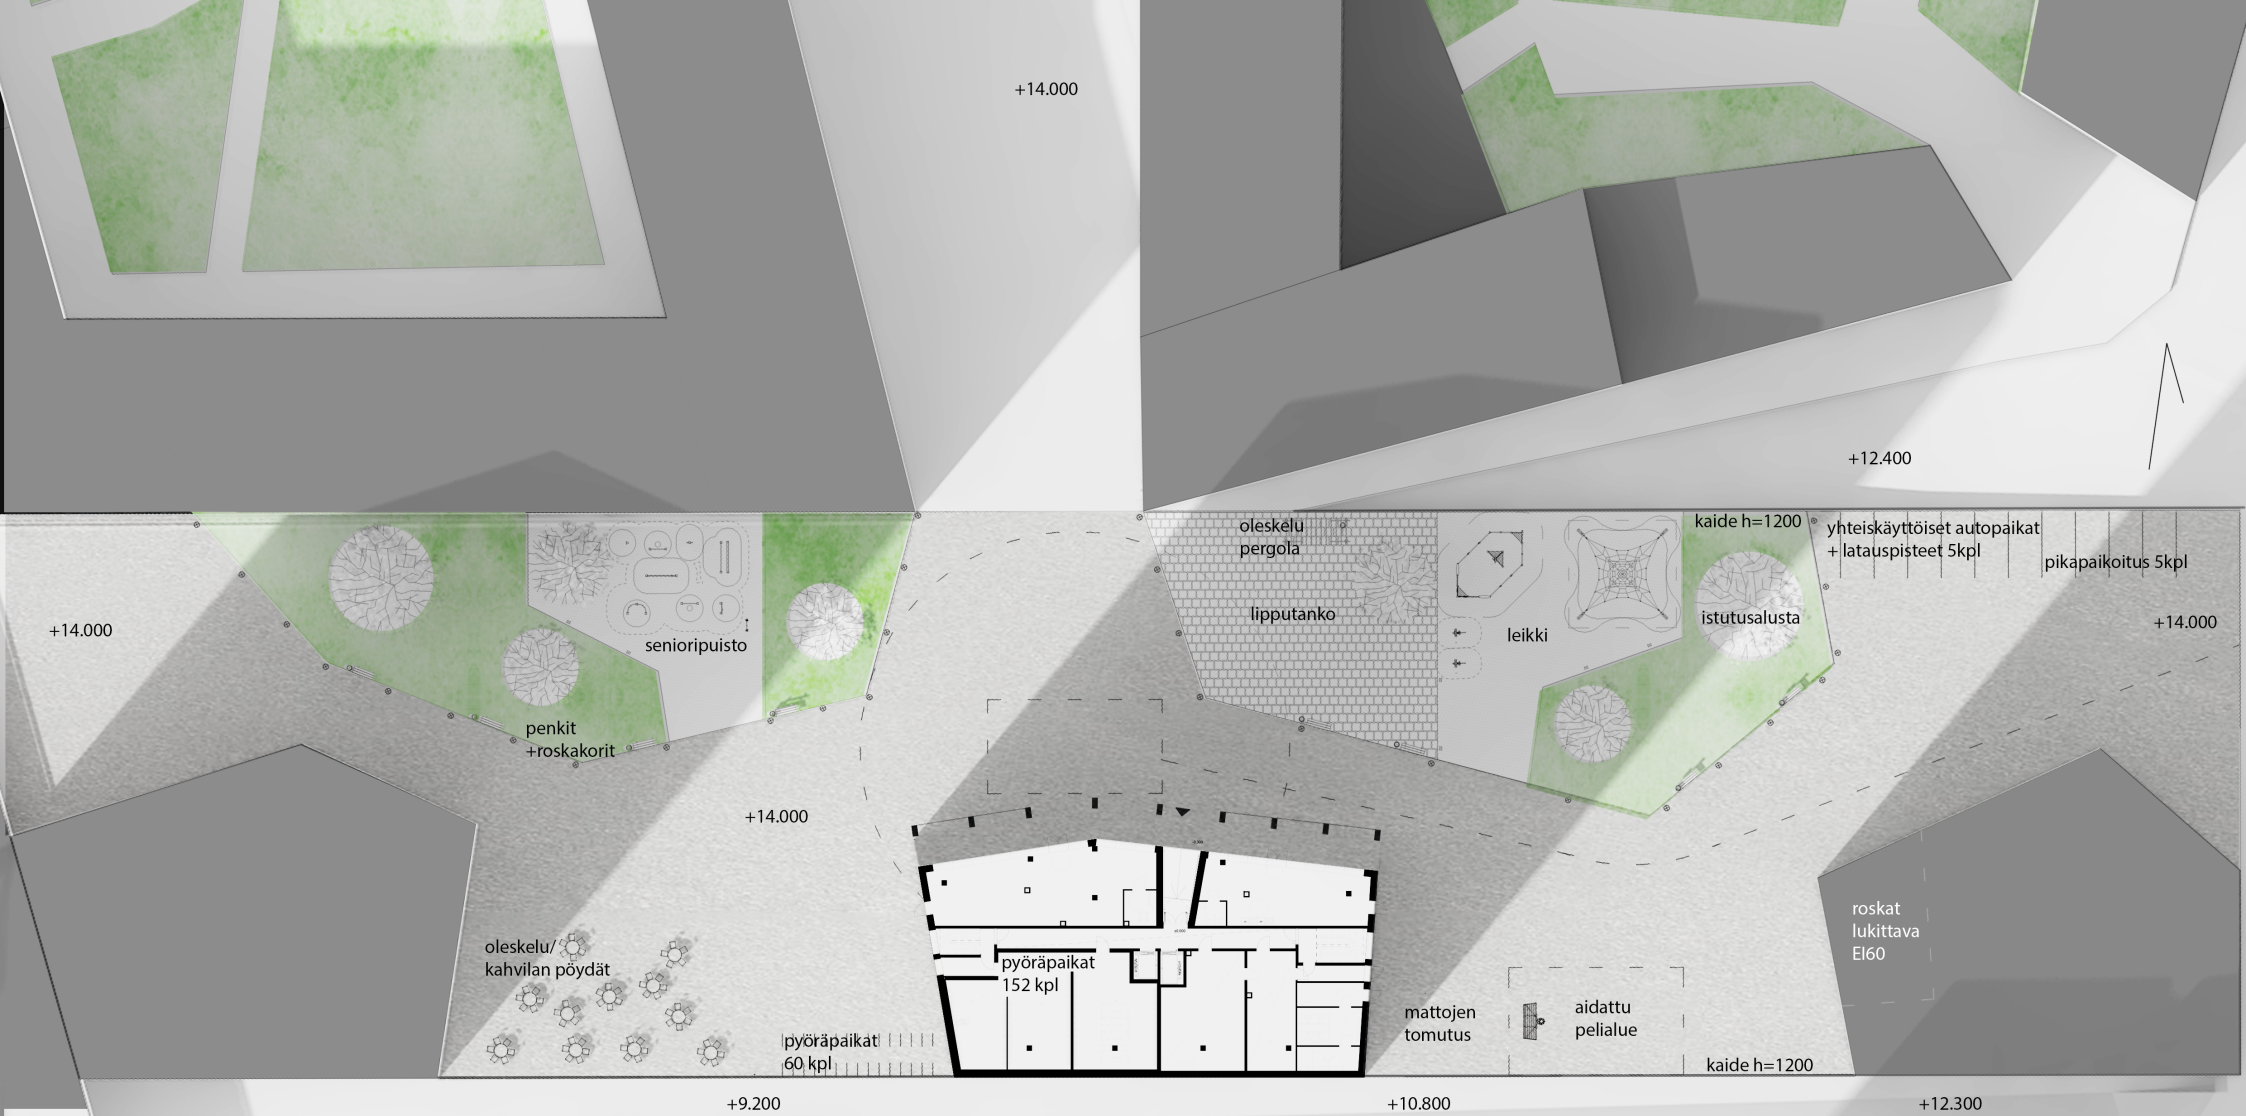

PIHASUUNNITELMA

allergiaystävällinen puistolehmus

betoniallas:
-musta puutarhahake
-multa
-suojakangas

-kasvillisuus ja kasvualusta
-suodatinkangas
-kansirakenne



sora




nurmikko



nurmikivi




Ecosuftrace turva-alusta
siniharmaa

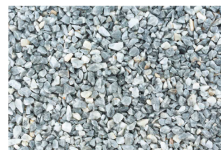

Pihan valaistus esim:



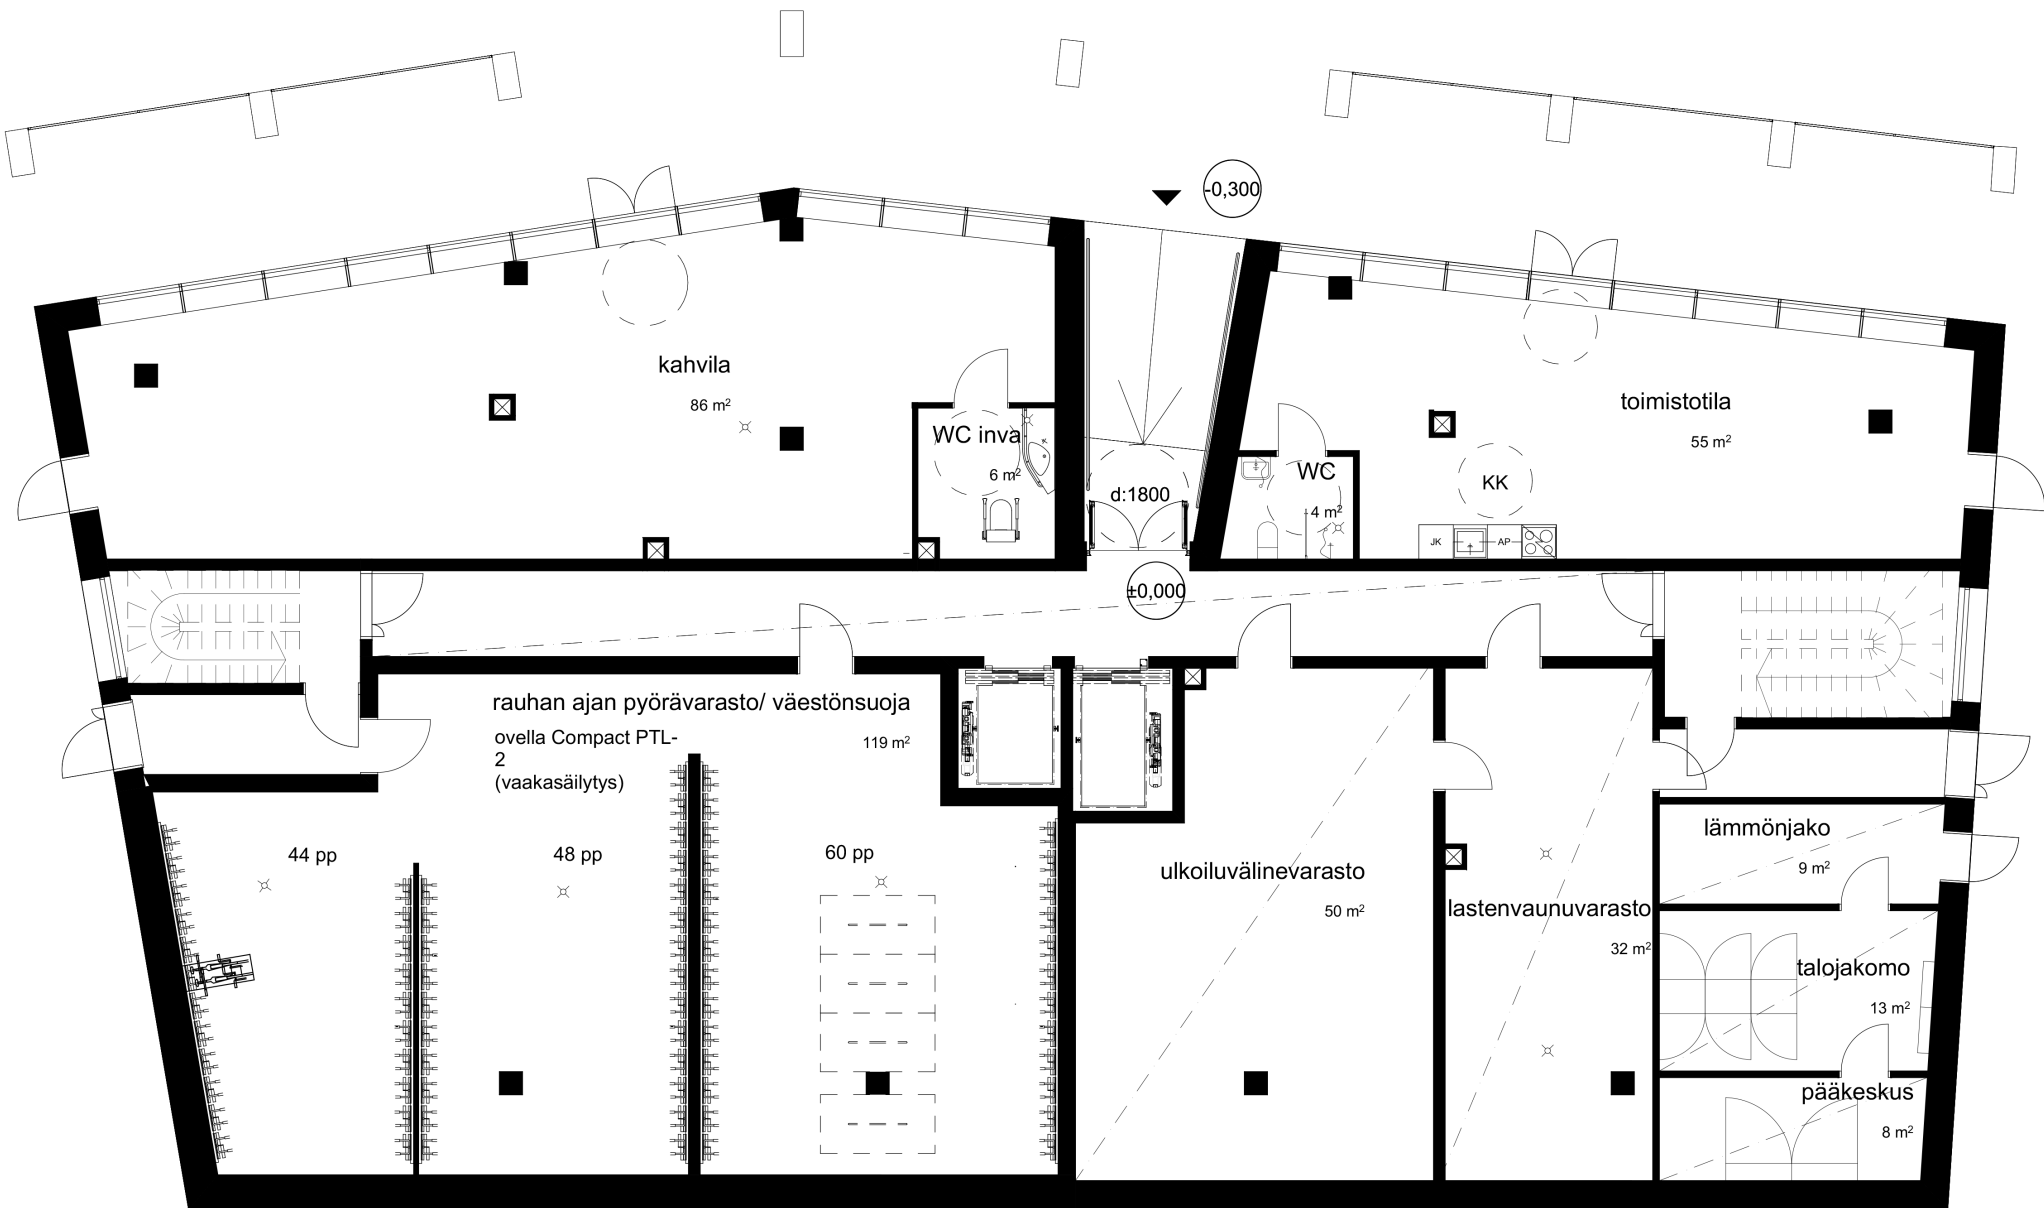



1. KRS




2. KRS

POHJARATKAISU
KRS. 3-11

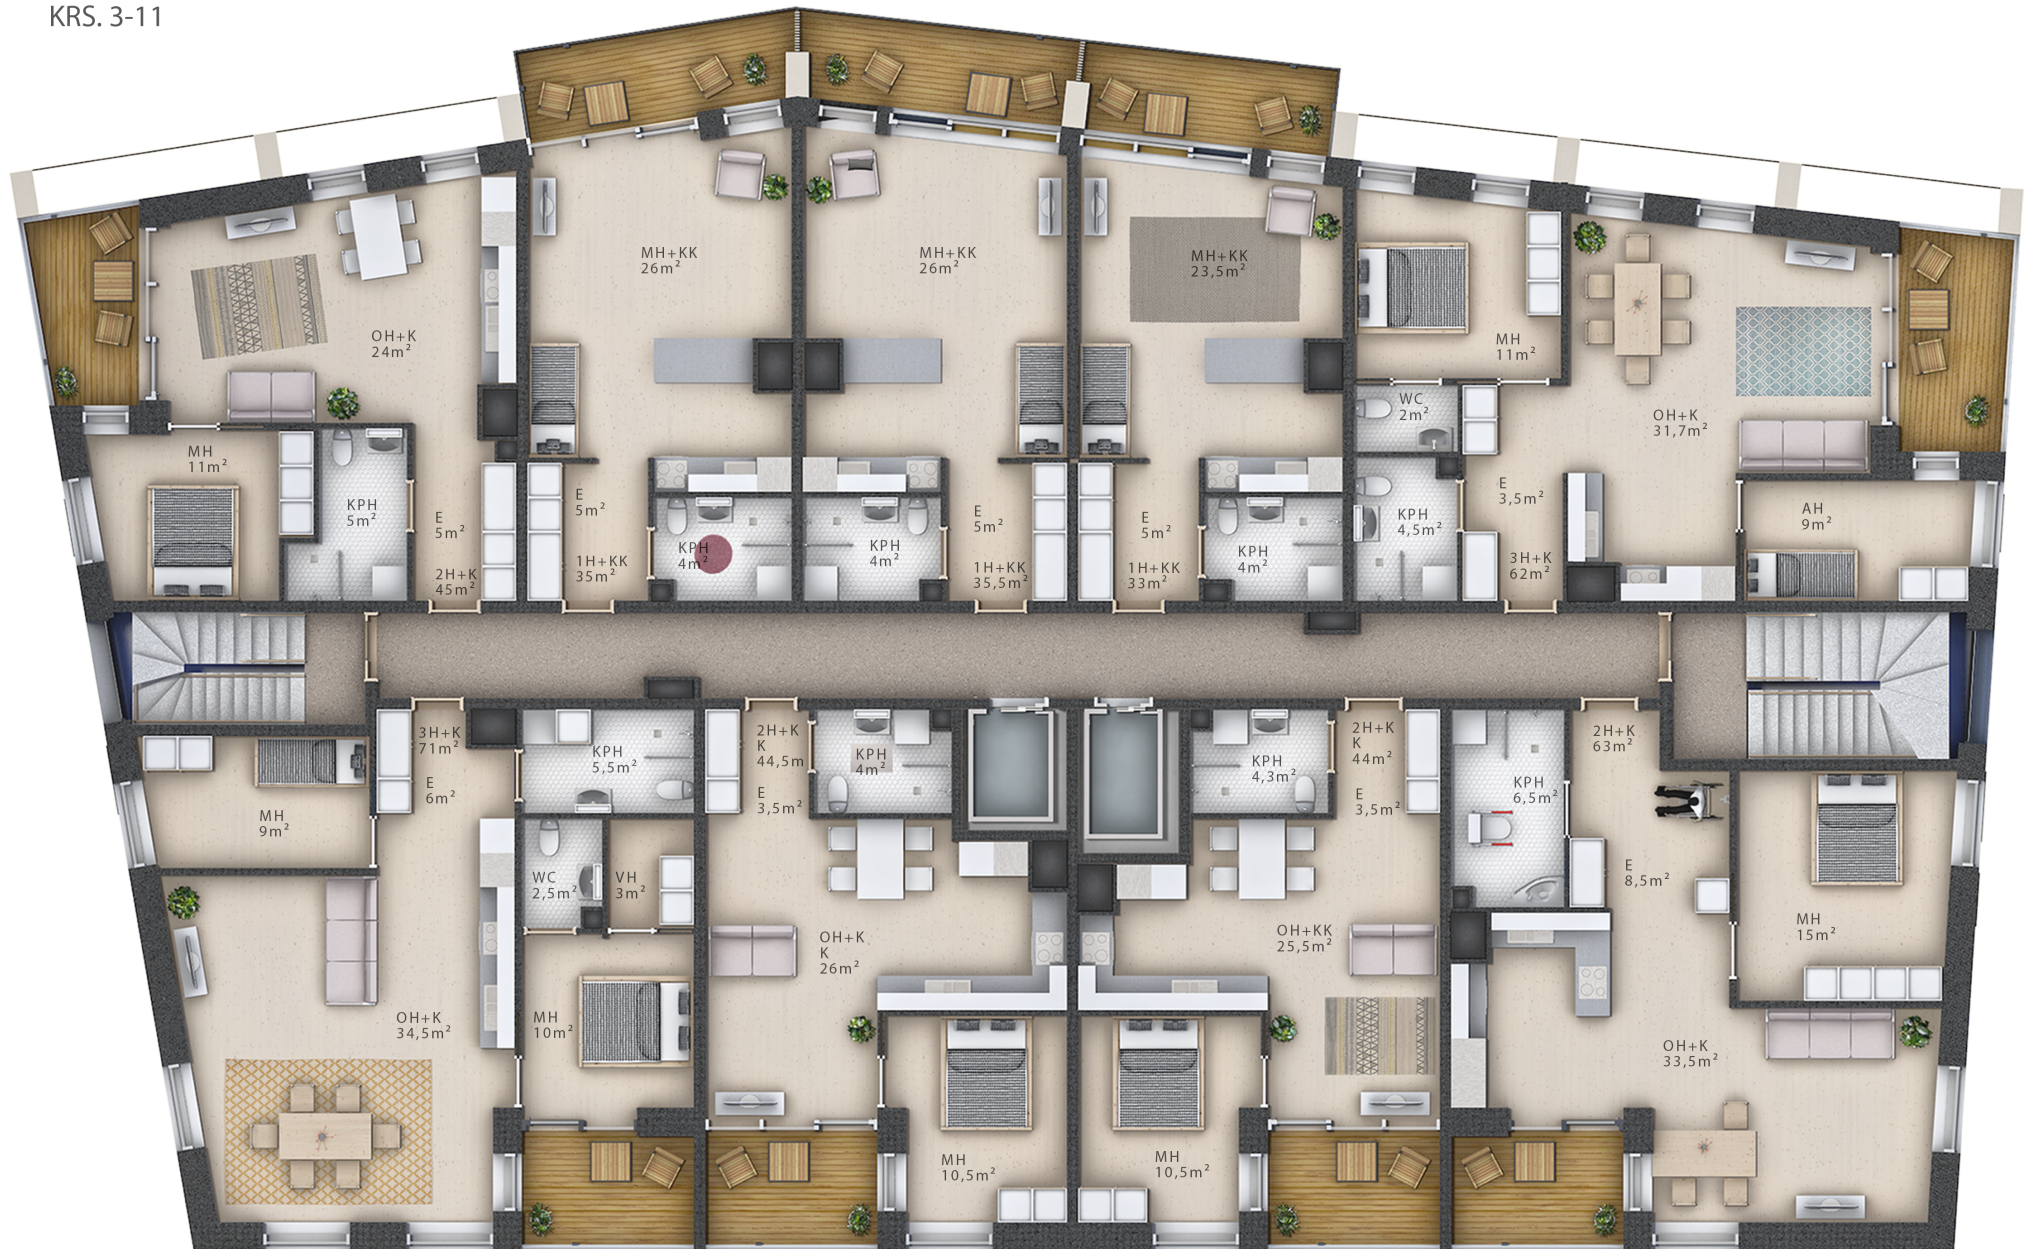


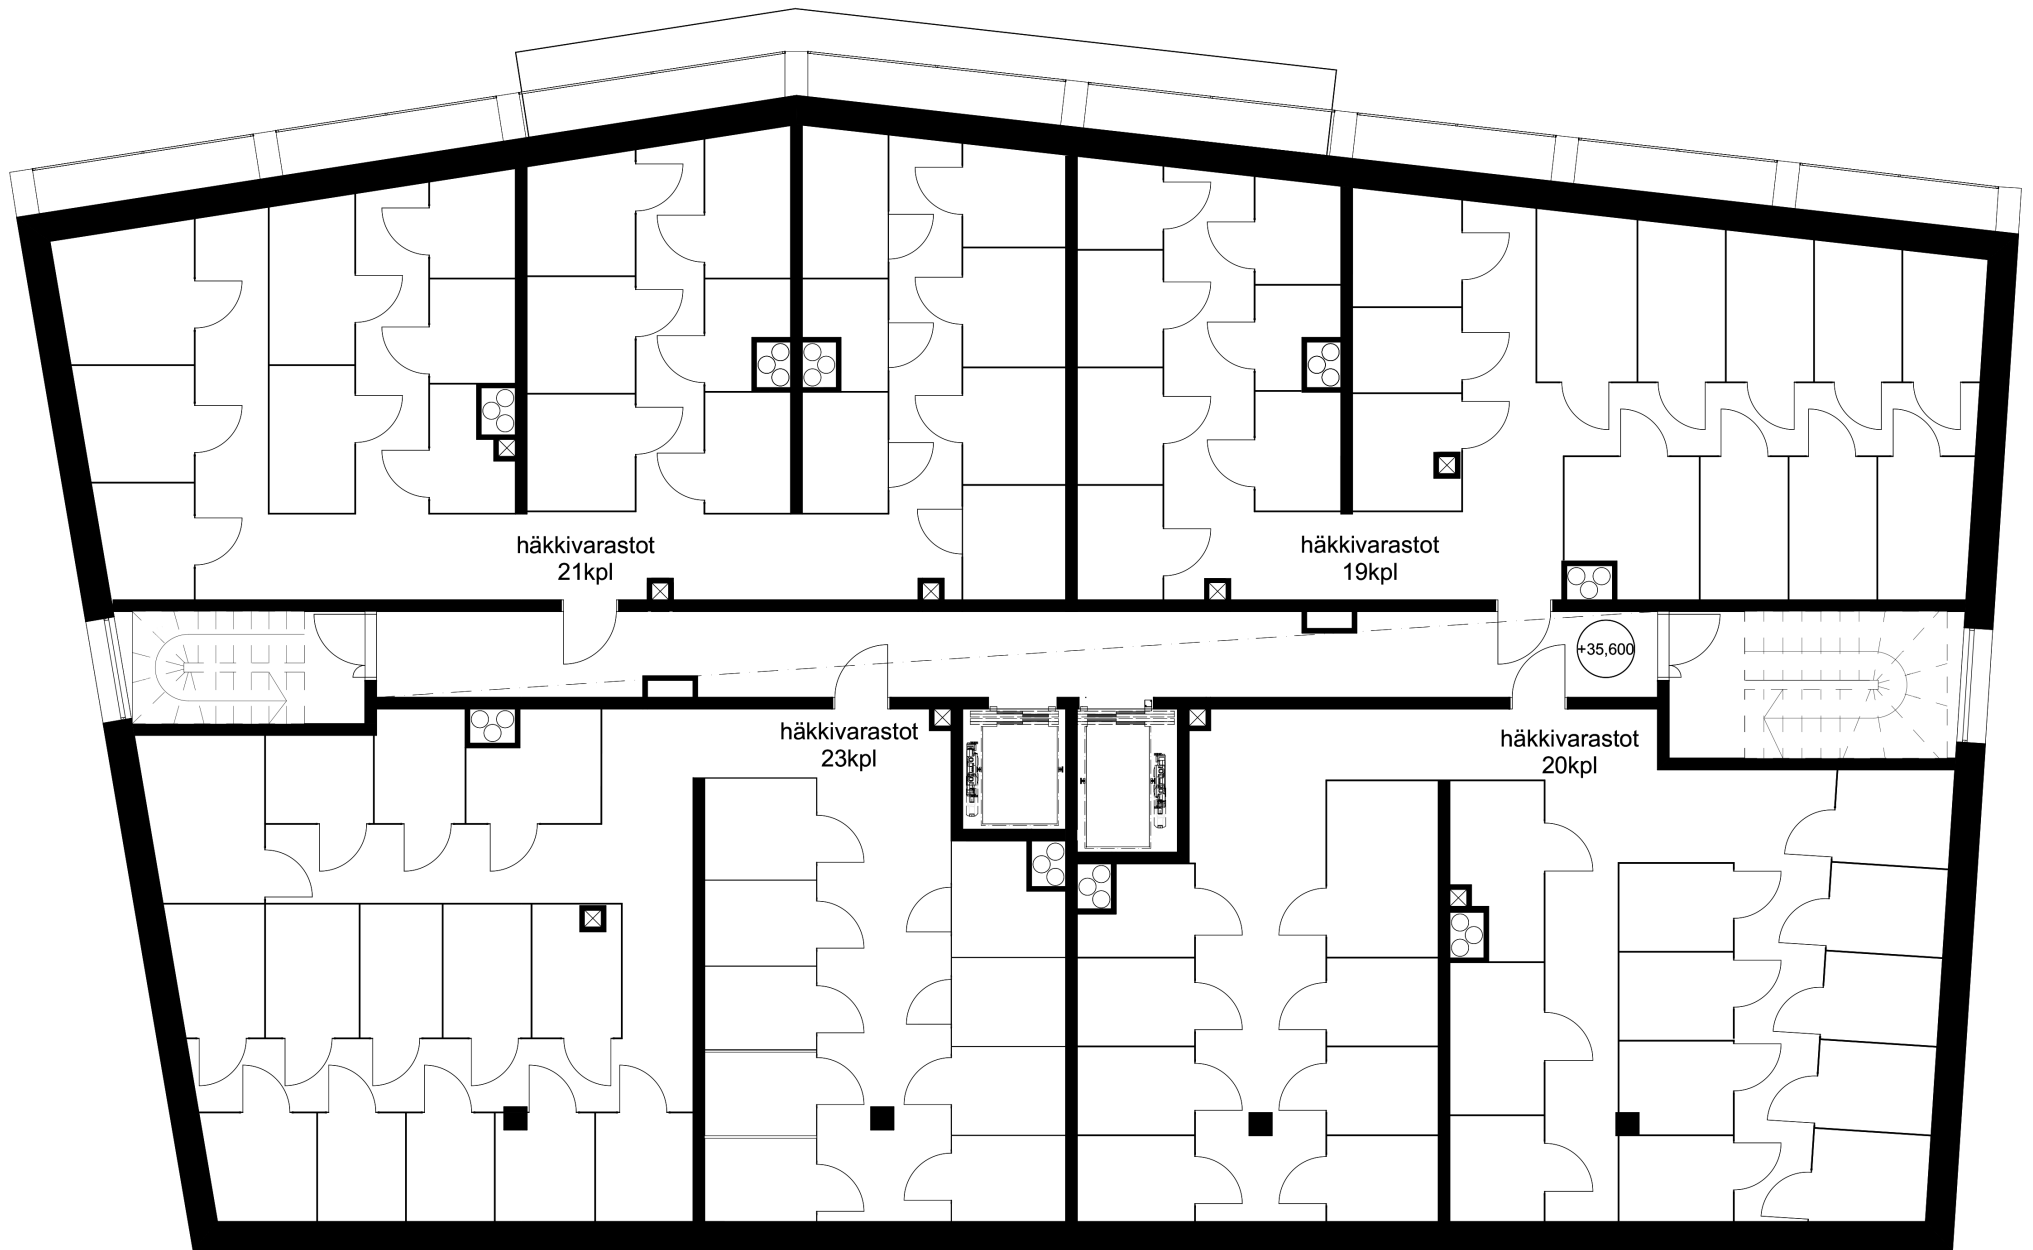



KRS. 12 HÄKKIVARASTOT

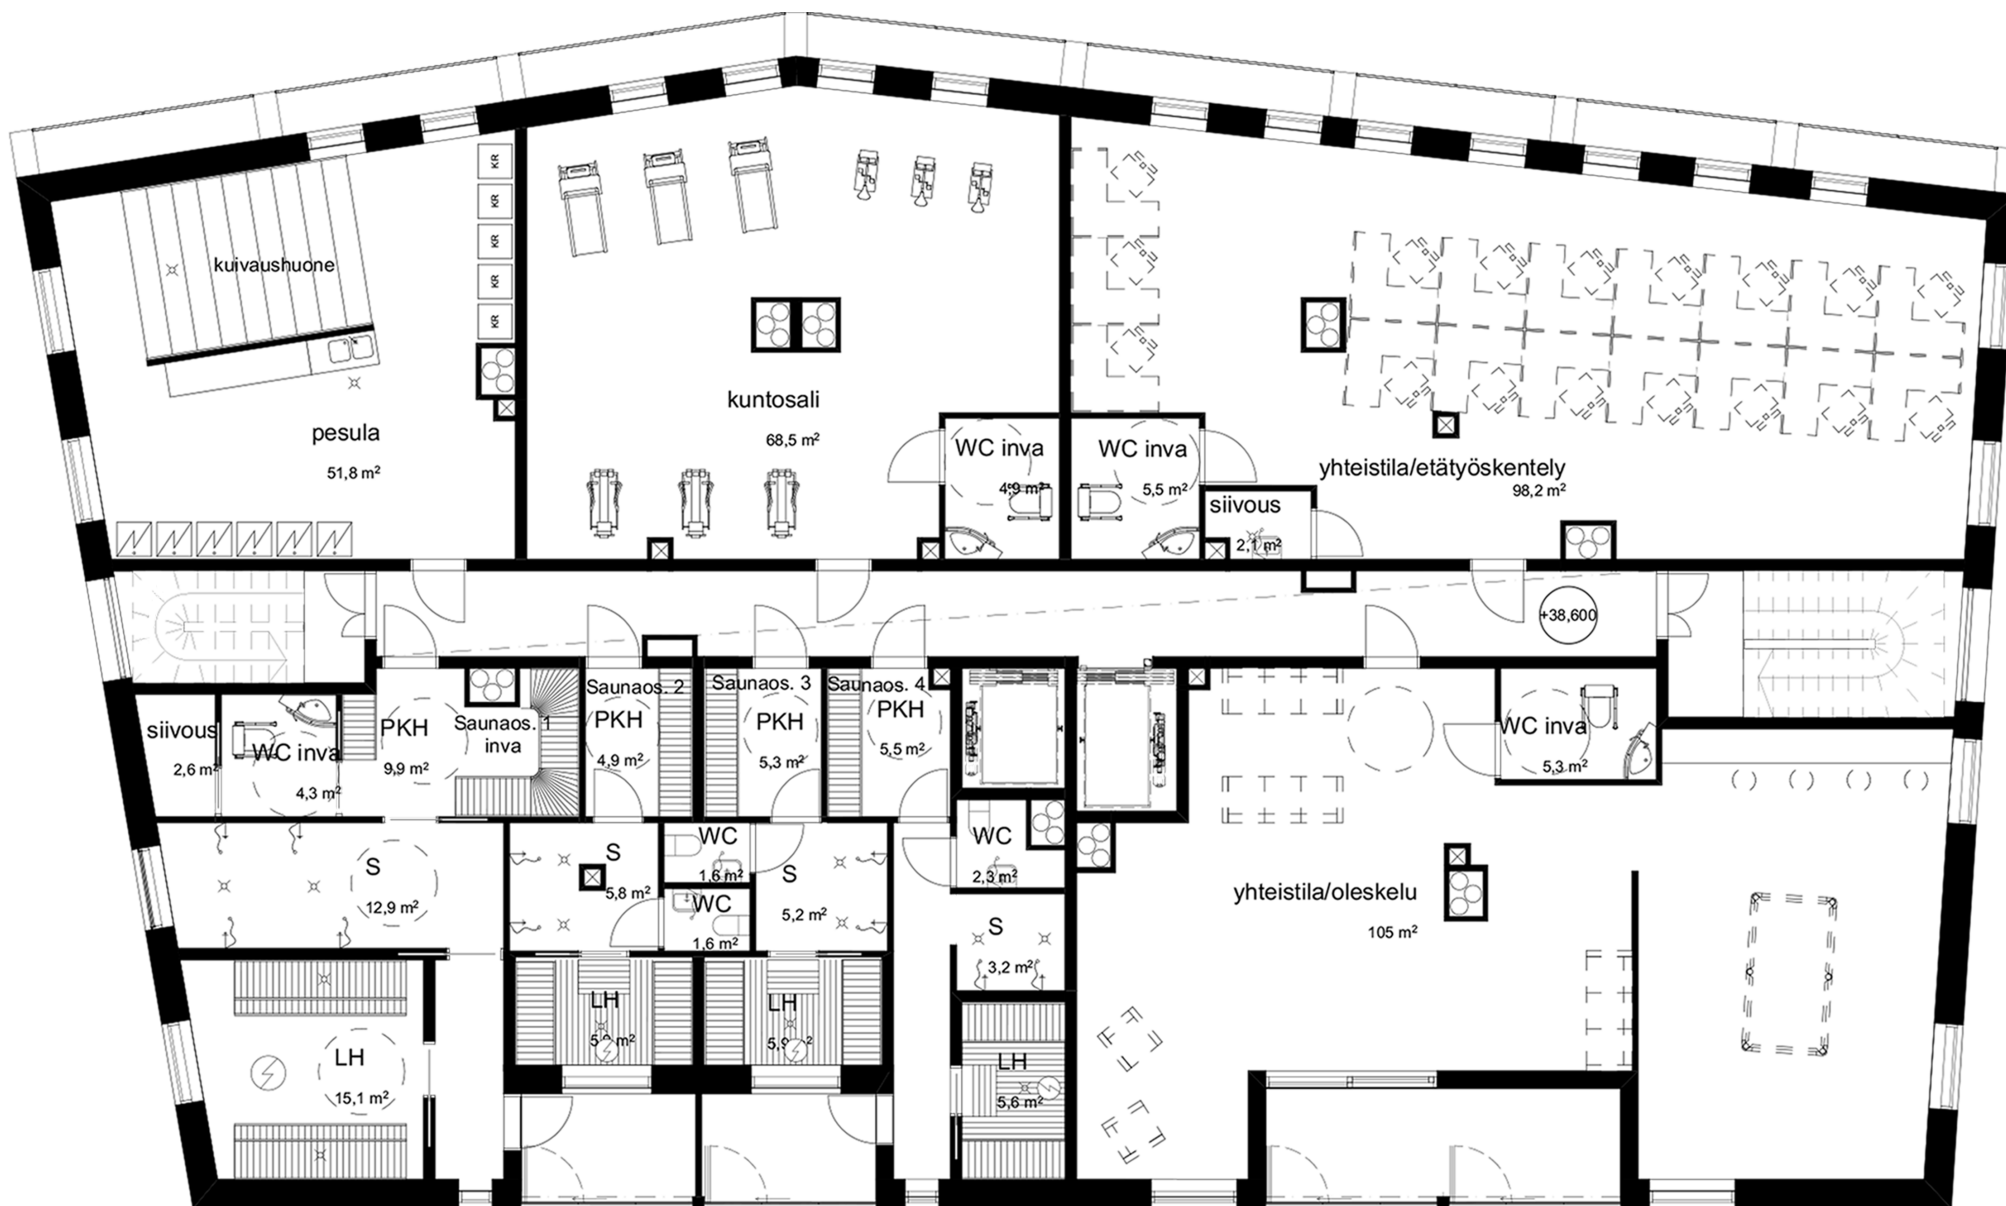

13. KRS YHTEISTILAT

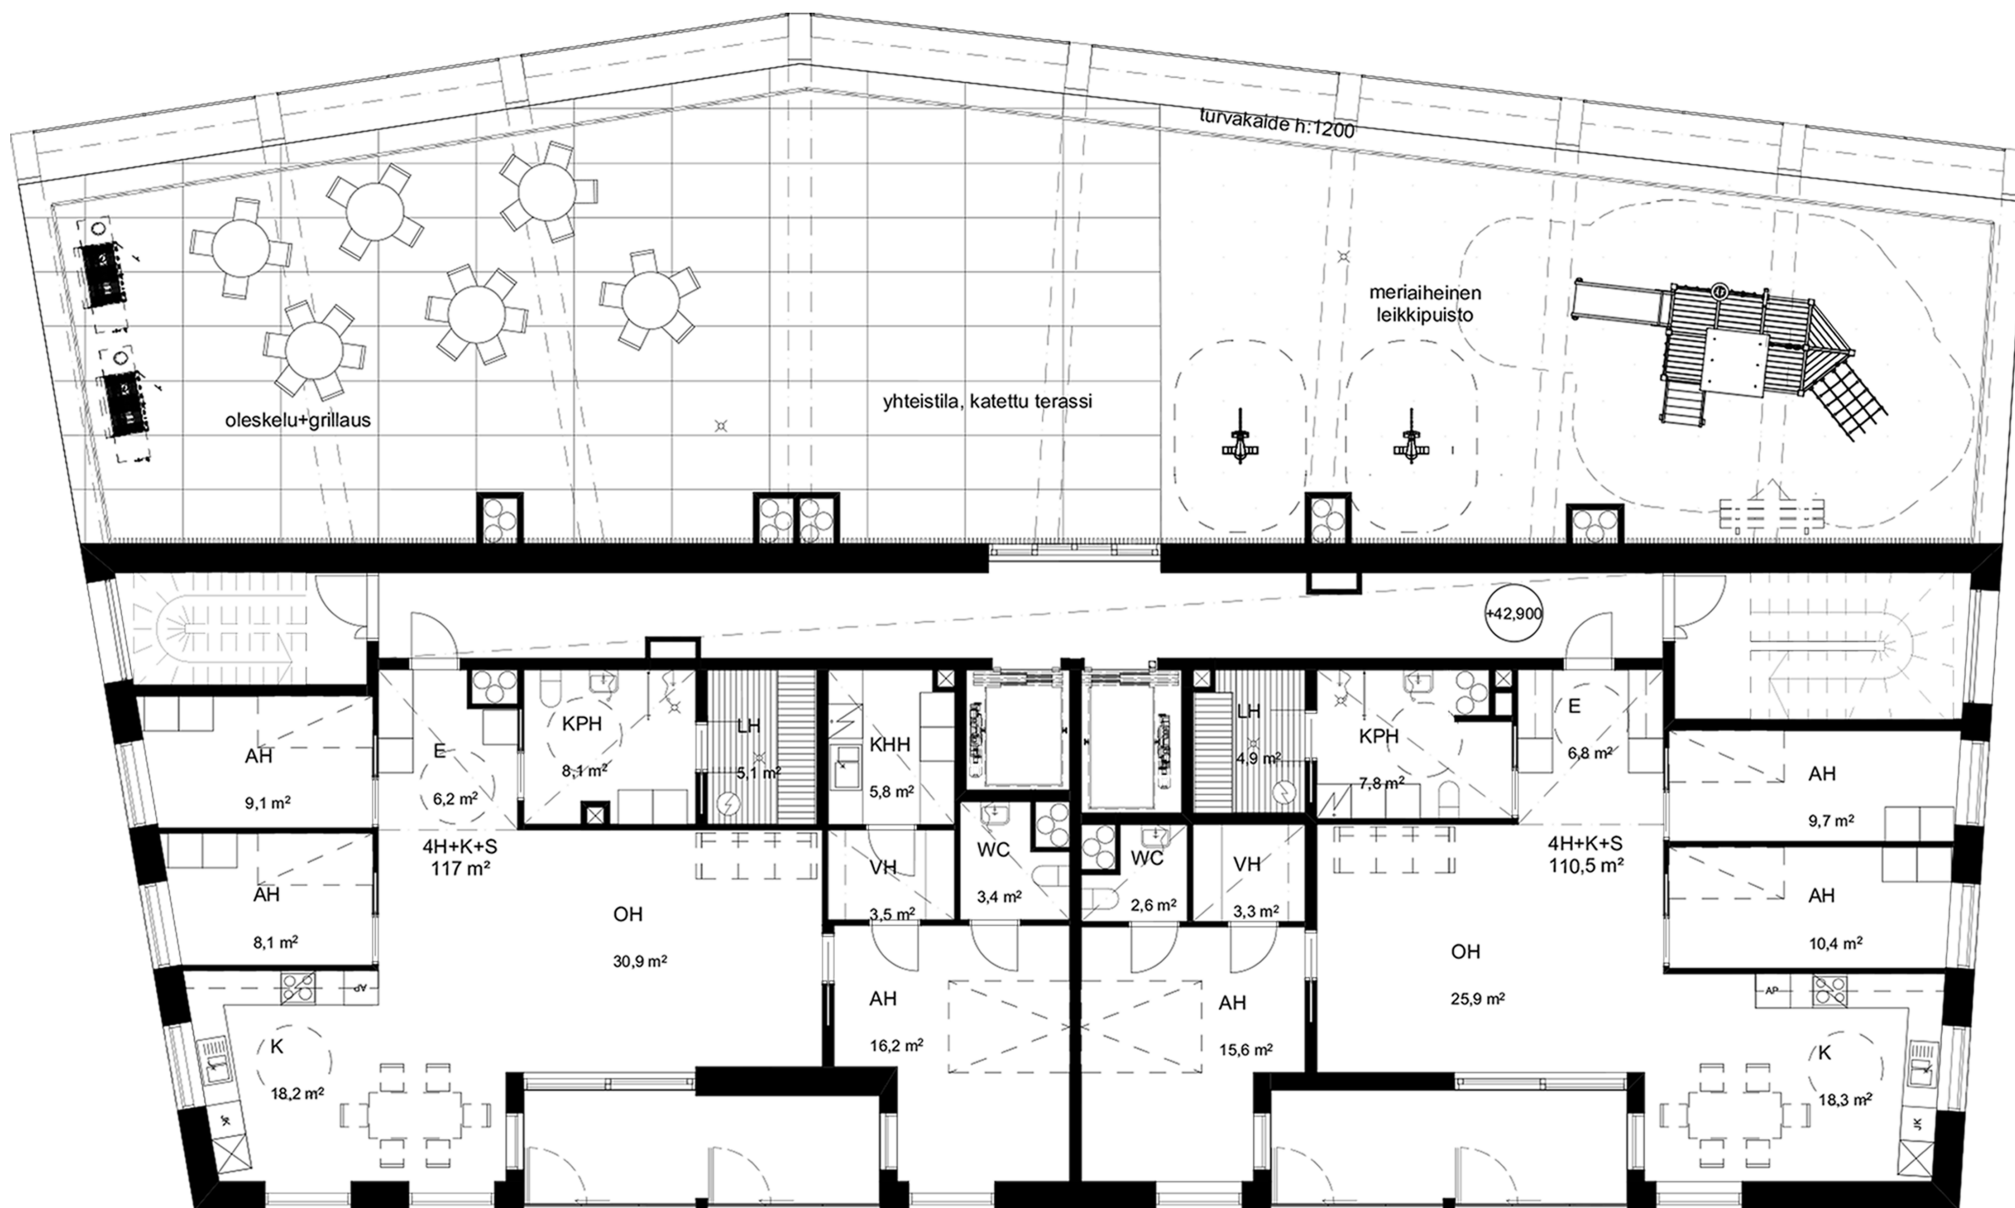

14. KRS

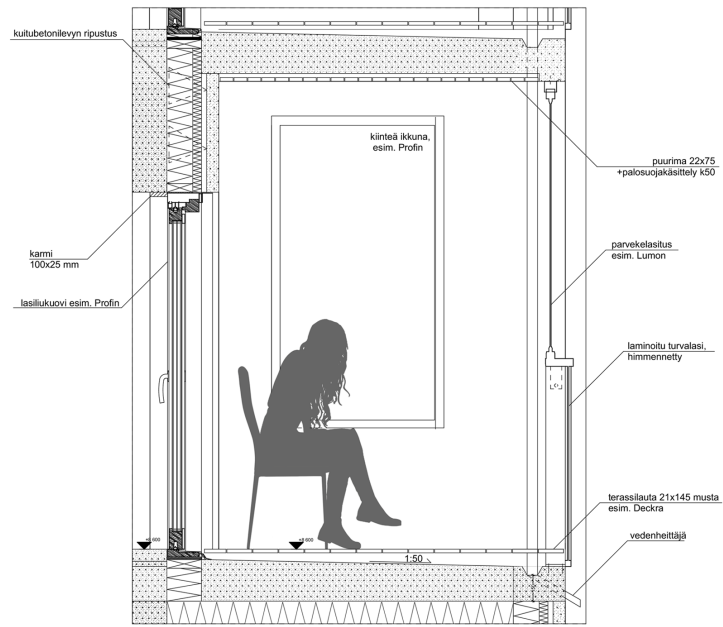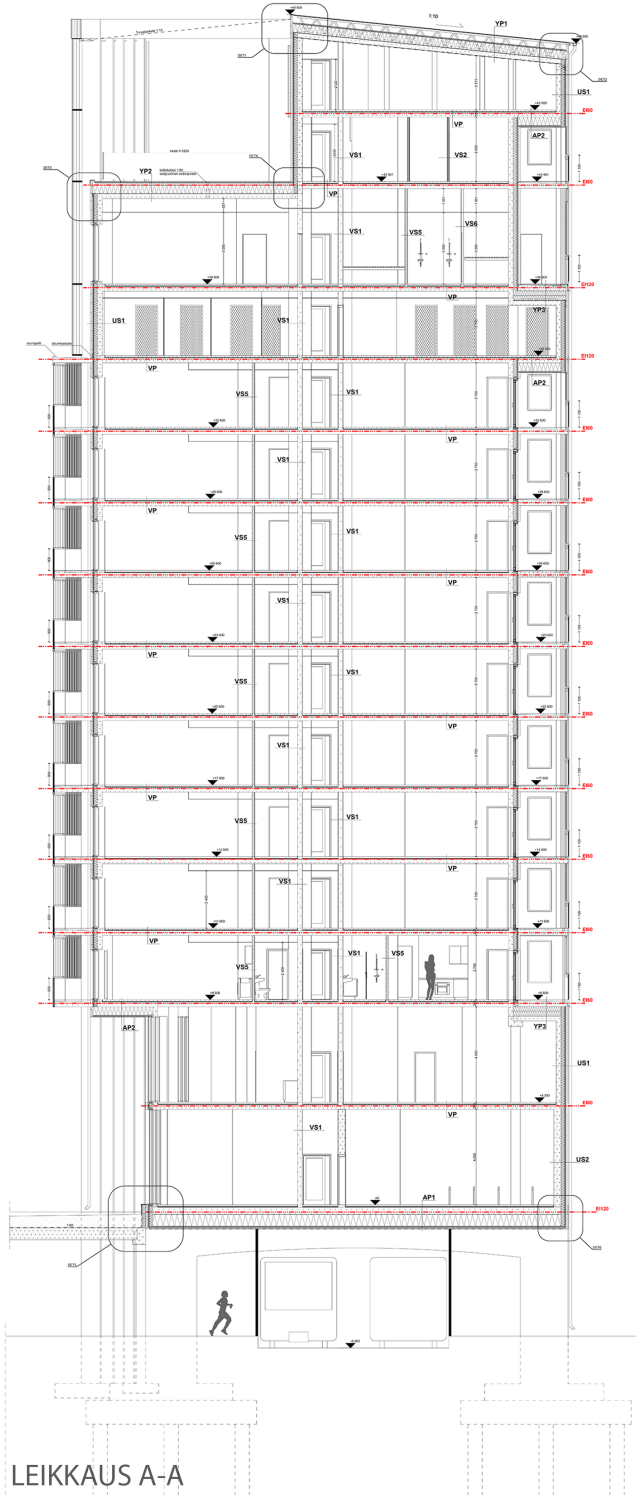

PARVEKEDETALJI

