



K A N D I D A A T I N T Y Ö

Asuinkerrostalo Rovaniemelle


Y S N A R K R O









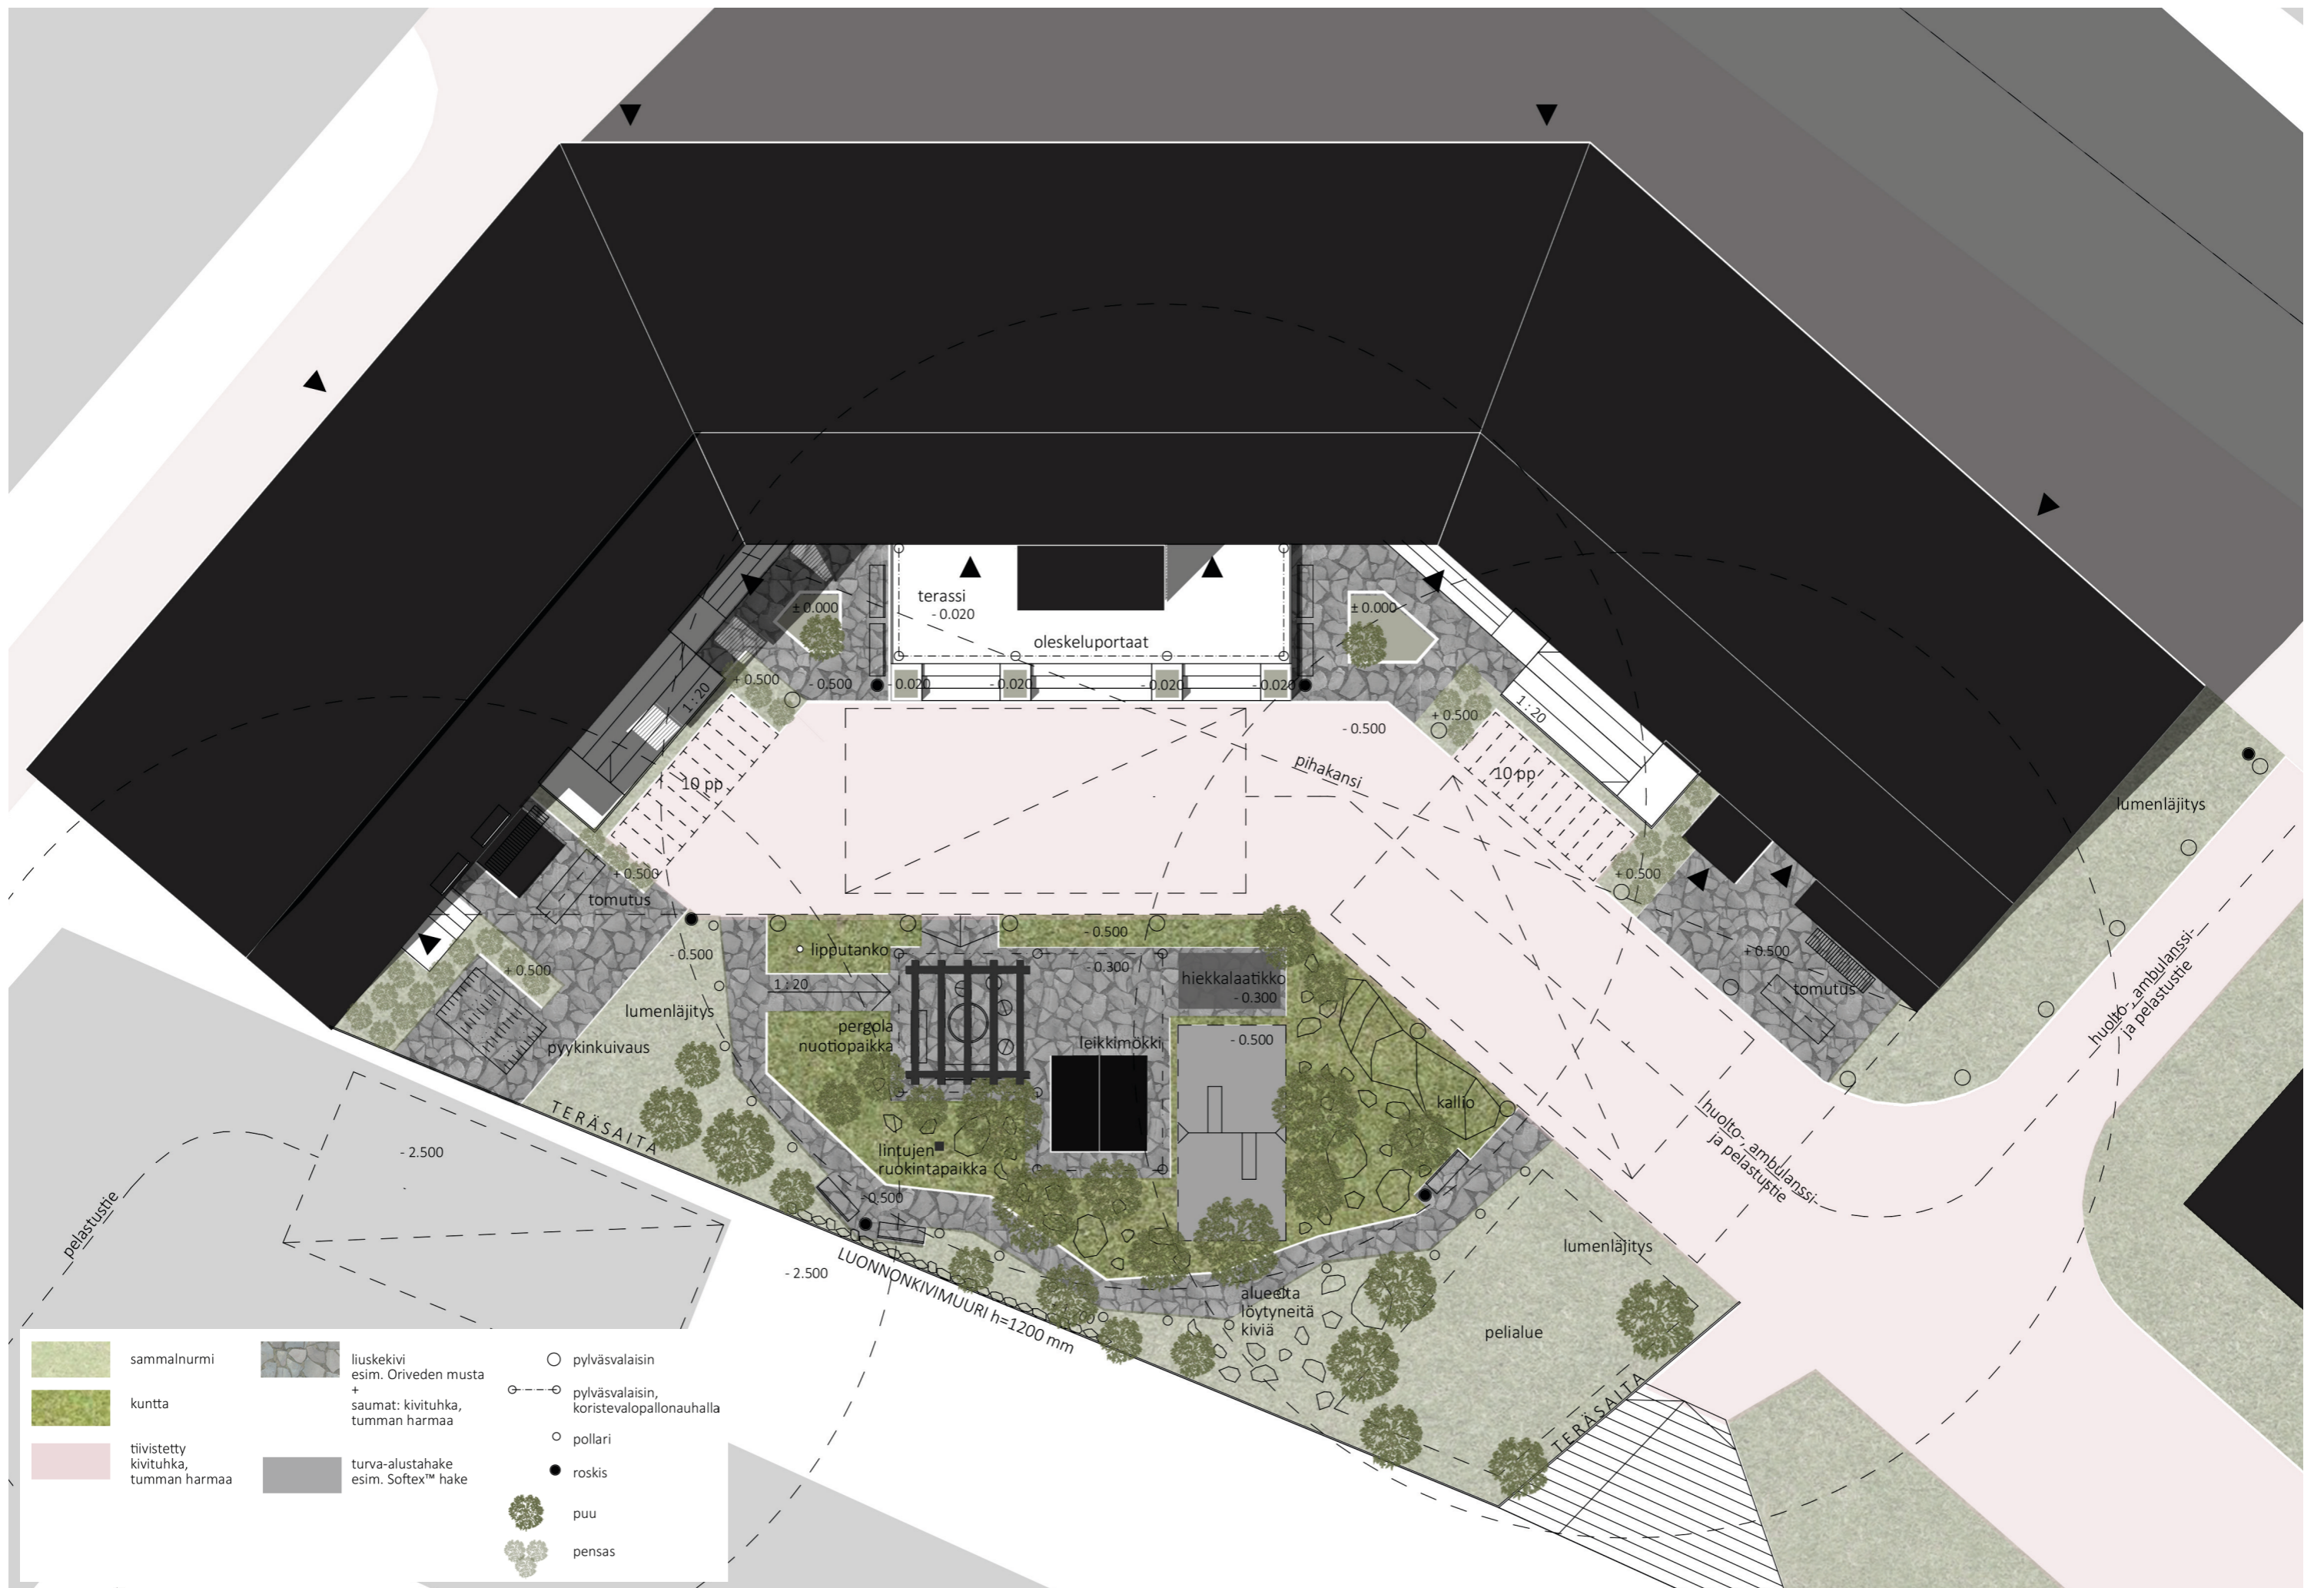


OULUN YLIOPISTO ARKKITEHTUURIN YKSIKÖ  
Hanna-Kaisa Karppinen Kevät 2019









- |   |  |   |   |   |   |
|---|--|---|---|---|---|
|  | sammalnurmi                                |  | liuskekivi<br>esim. Oriveden musta<br>+ saumat: kivituhka,<br>tumman harmaa |  | pylväsvalaisin                              |
|  | kunnta                                     |  | turva-alustahake<br>esim. Softex™ hake                                      |  | pylväsvalaisin,<br>koristevalopallonauhalla |
|  | tiivistetty<br>kivituhka,<br>tumman harmaa |   |   |  | pollari                                     |
|   |  |   |   |  | roskis                                      |
|   |  |   |   |  | puu   |
|   |  |   |   |  | pensas                                      |

PIHASUUNNITELMA



## MATERIAALIT

- |   |  |   |                               |
|---|--|---|-------------------------------|
| 1 | ruukintili, ruskeankirjava,<br>puhtaaksi muurattu, harmaa sauma-laasti | 4 | lasi, hiekkapuhallettu        |
| 2 | pelti, konesaumattu, antrasiitti                                       | 5 | teräs, maalattu, antrasiitti  |
| 3 | lasi, kirkas   | 6 | betoni, maalattu, antrasiitti |




JULKISIVU POHJOISEEN



JULKISIVU ETELÄÄN



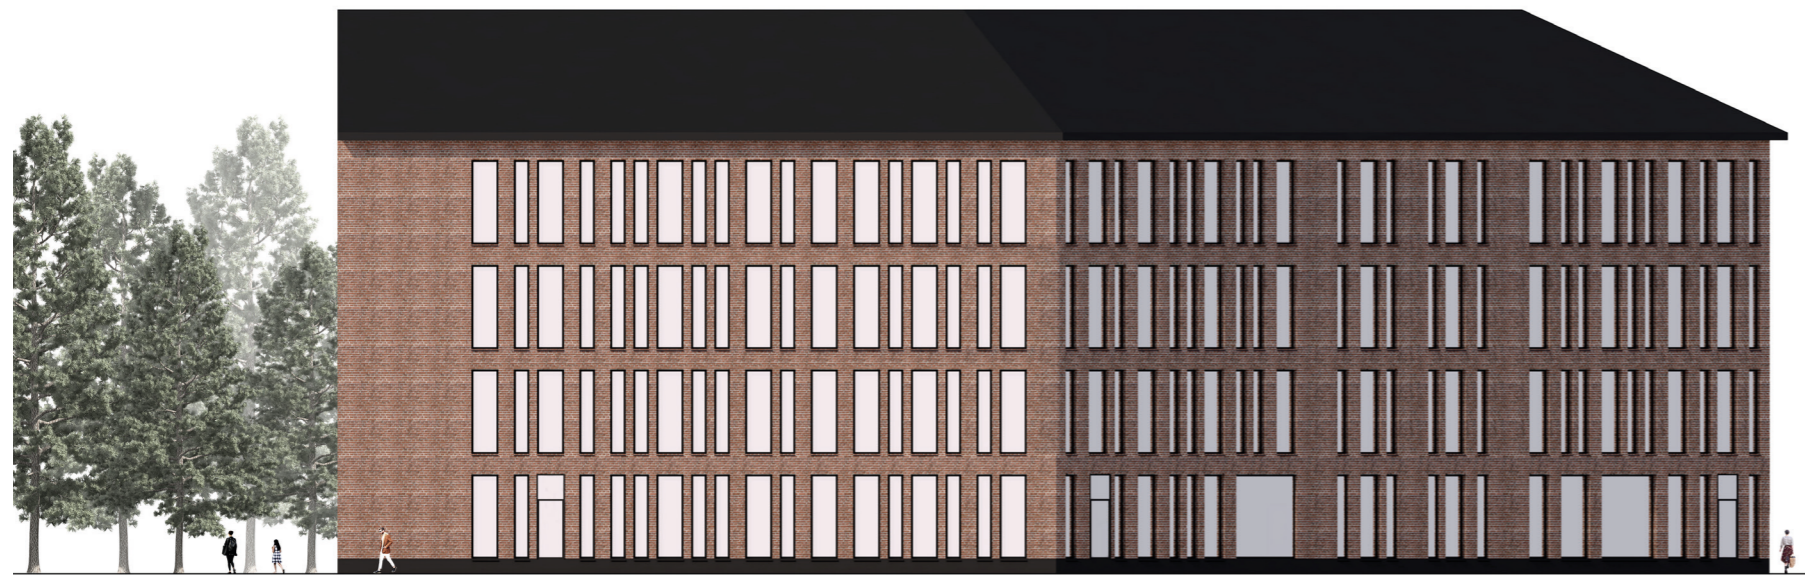


JULKISIVU KOILLISEEN



JULKISIVU LOUNAASEEN




JULKISIVU KAAKKOON

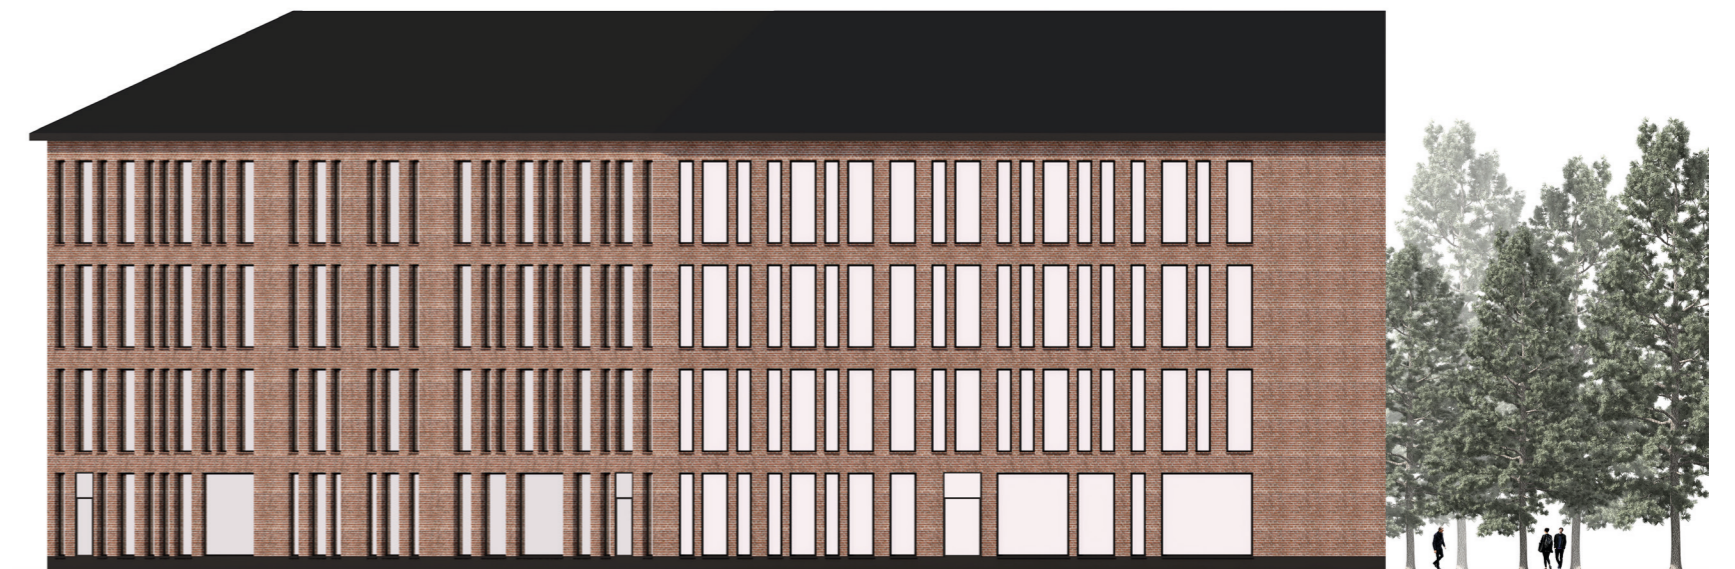


JULKISIVU LUOTEeseen




ASUINKERROKSEN POHJAPIIRUSTUS 2. KERROS

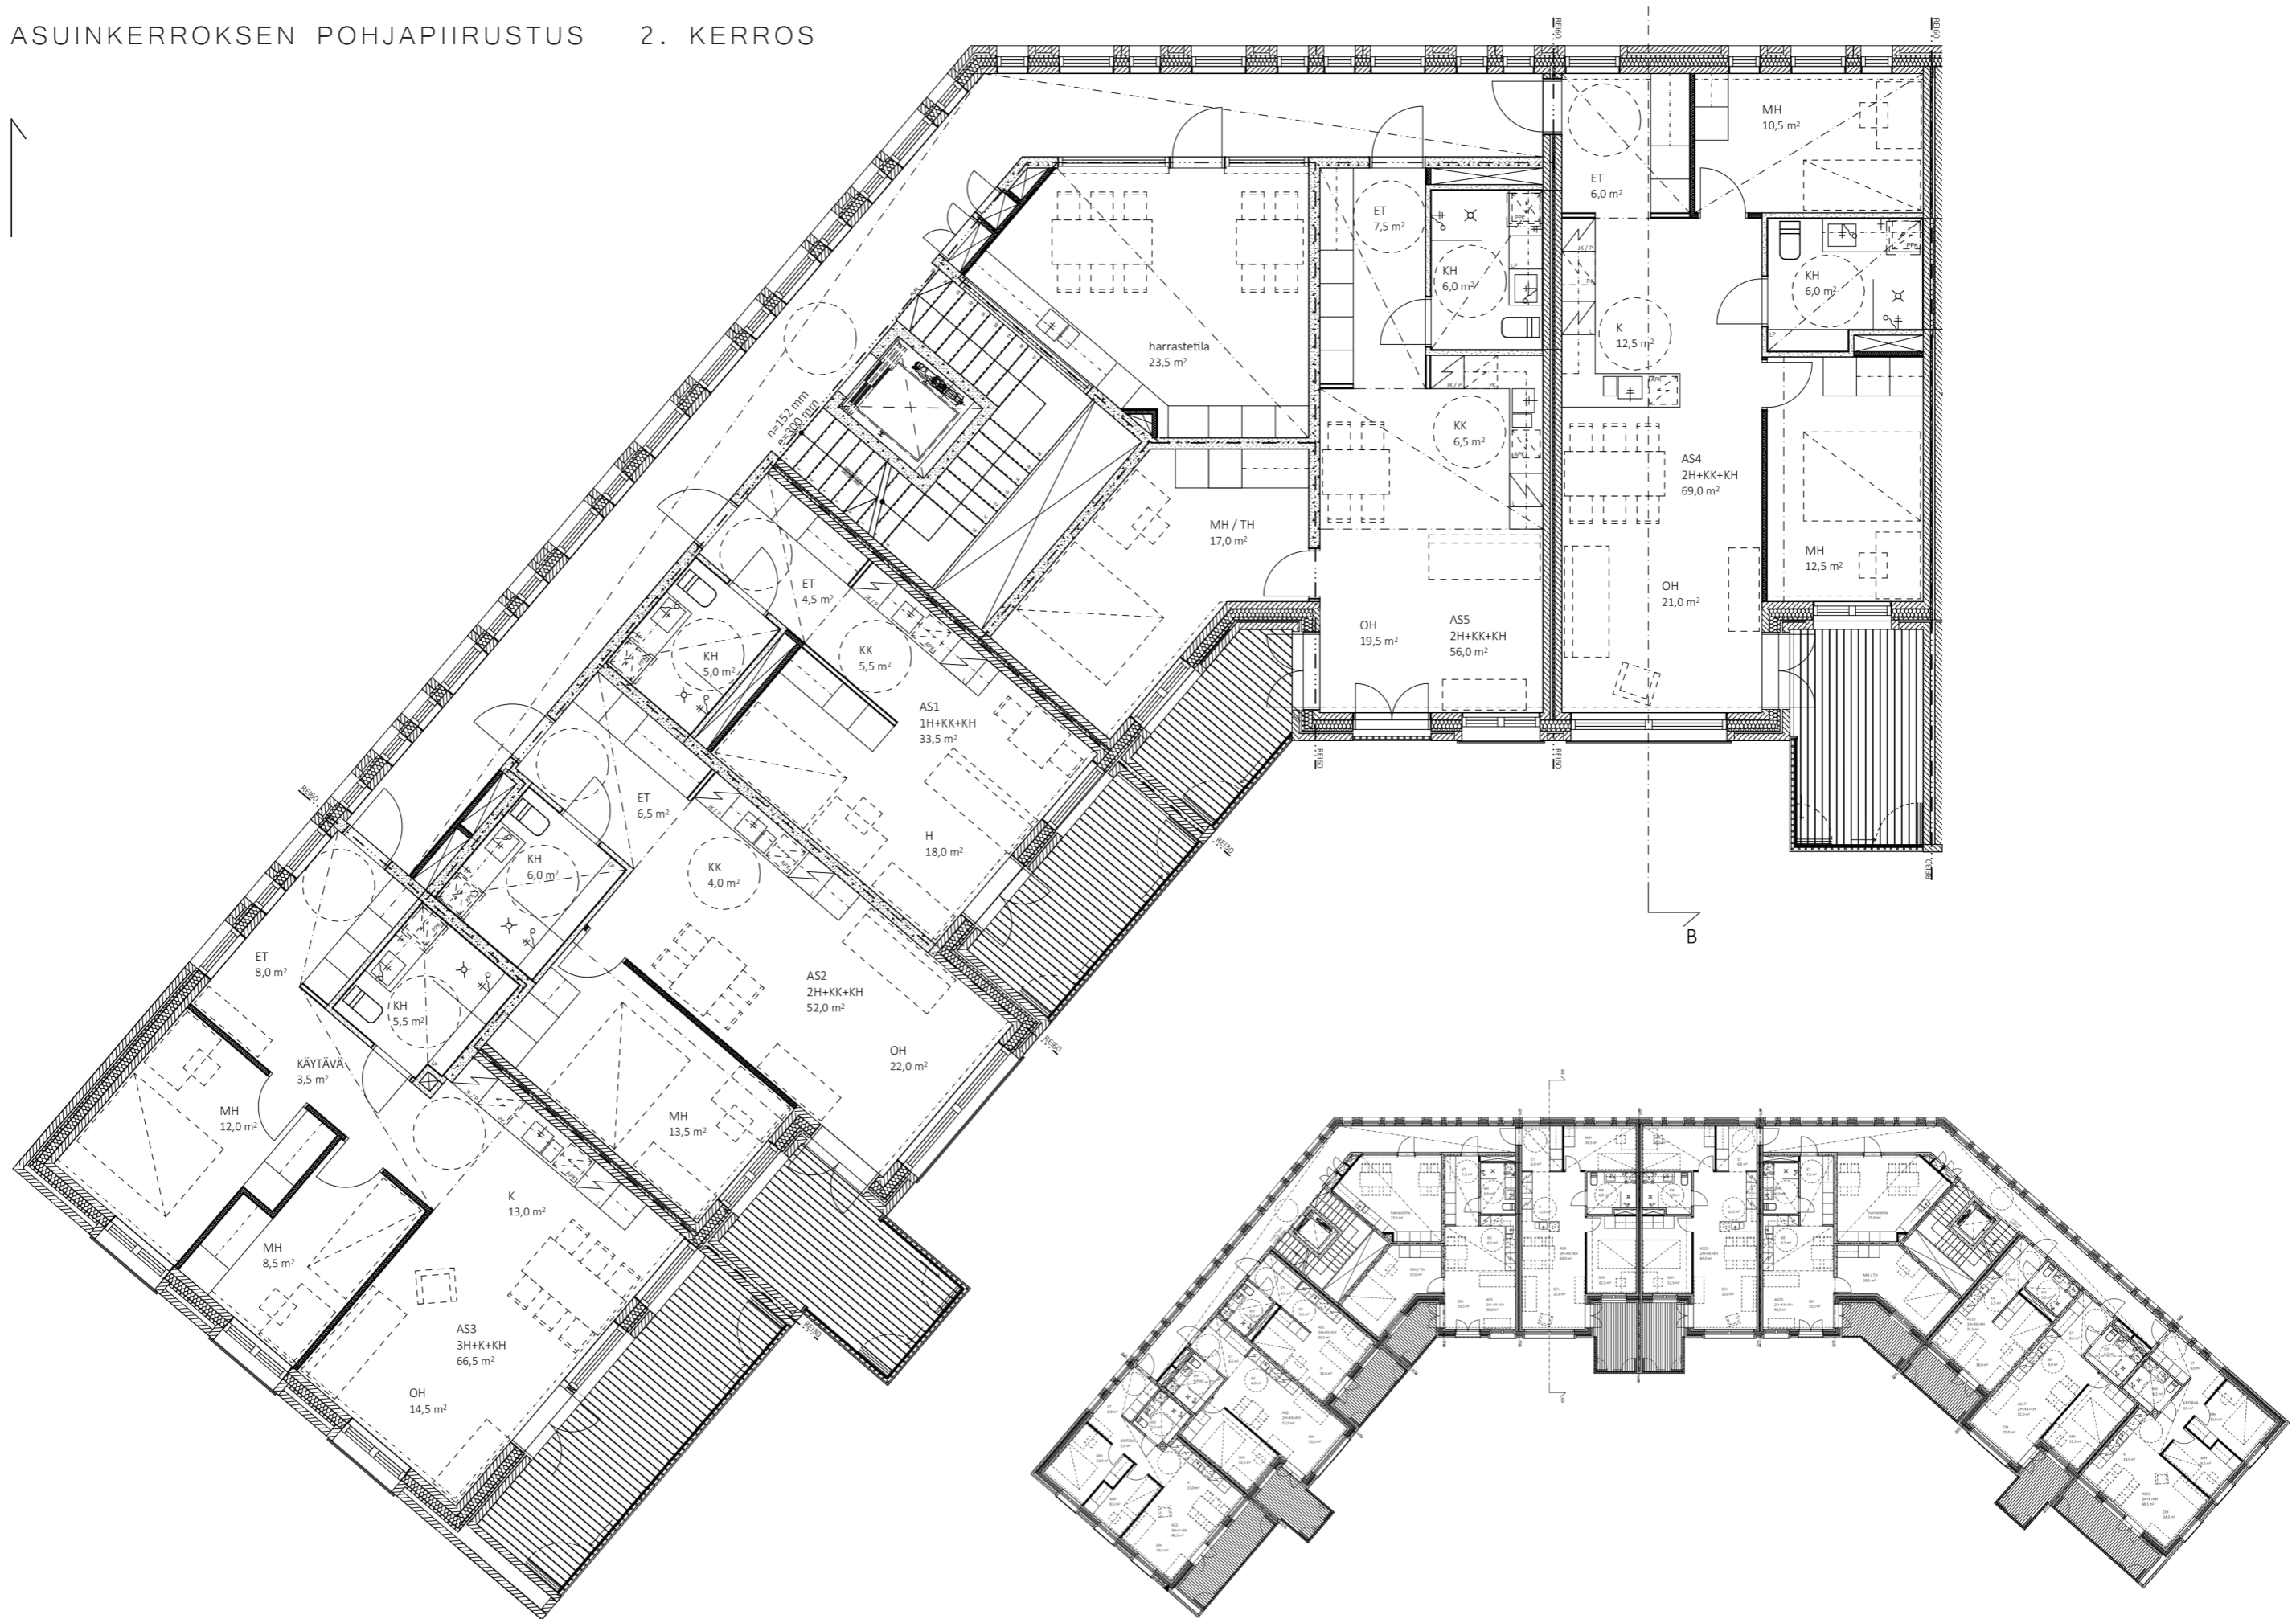



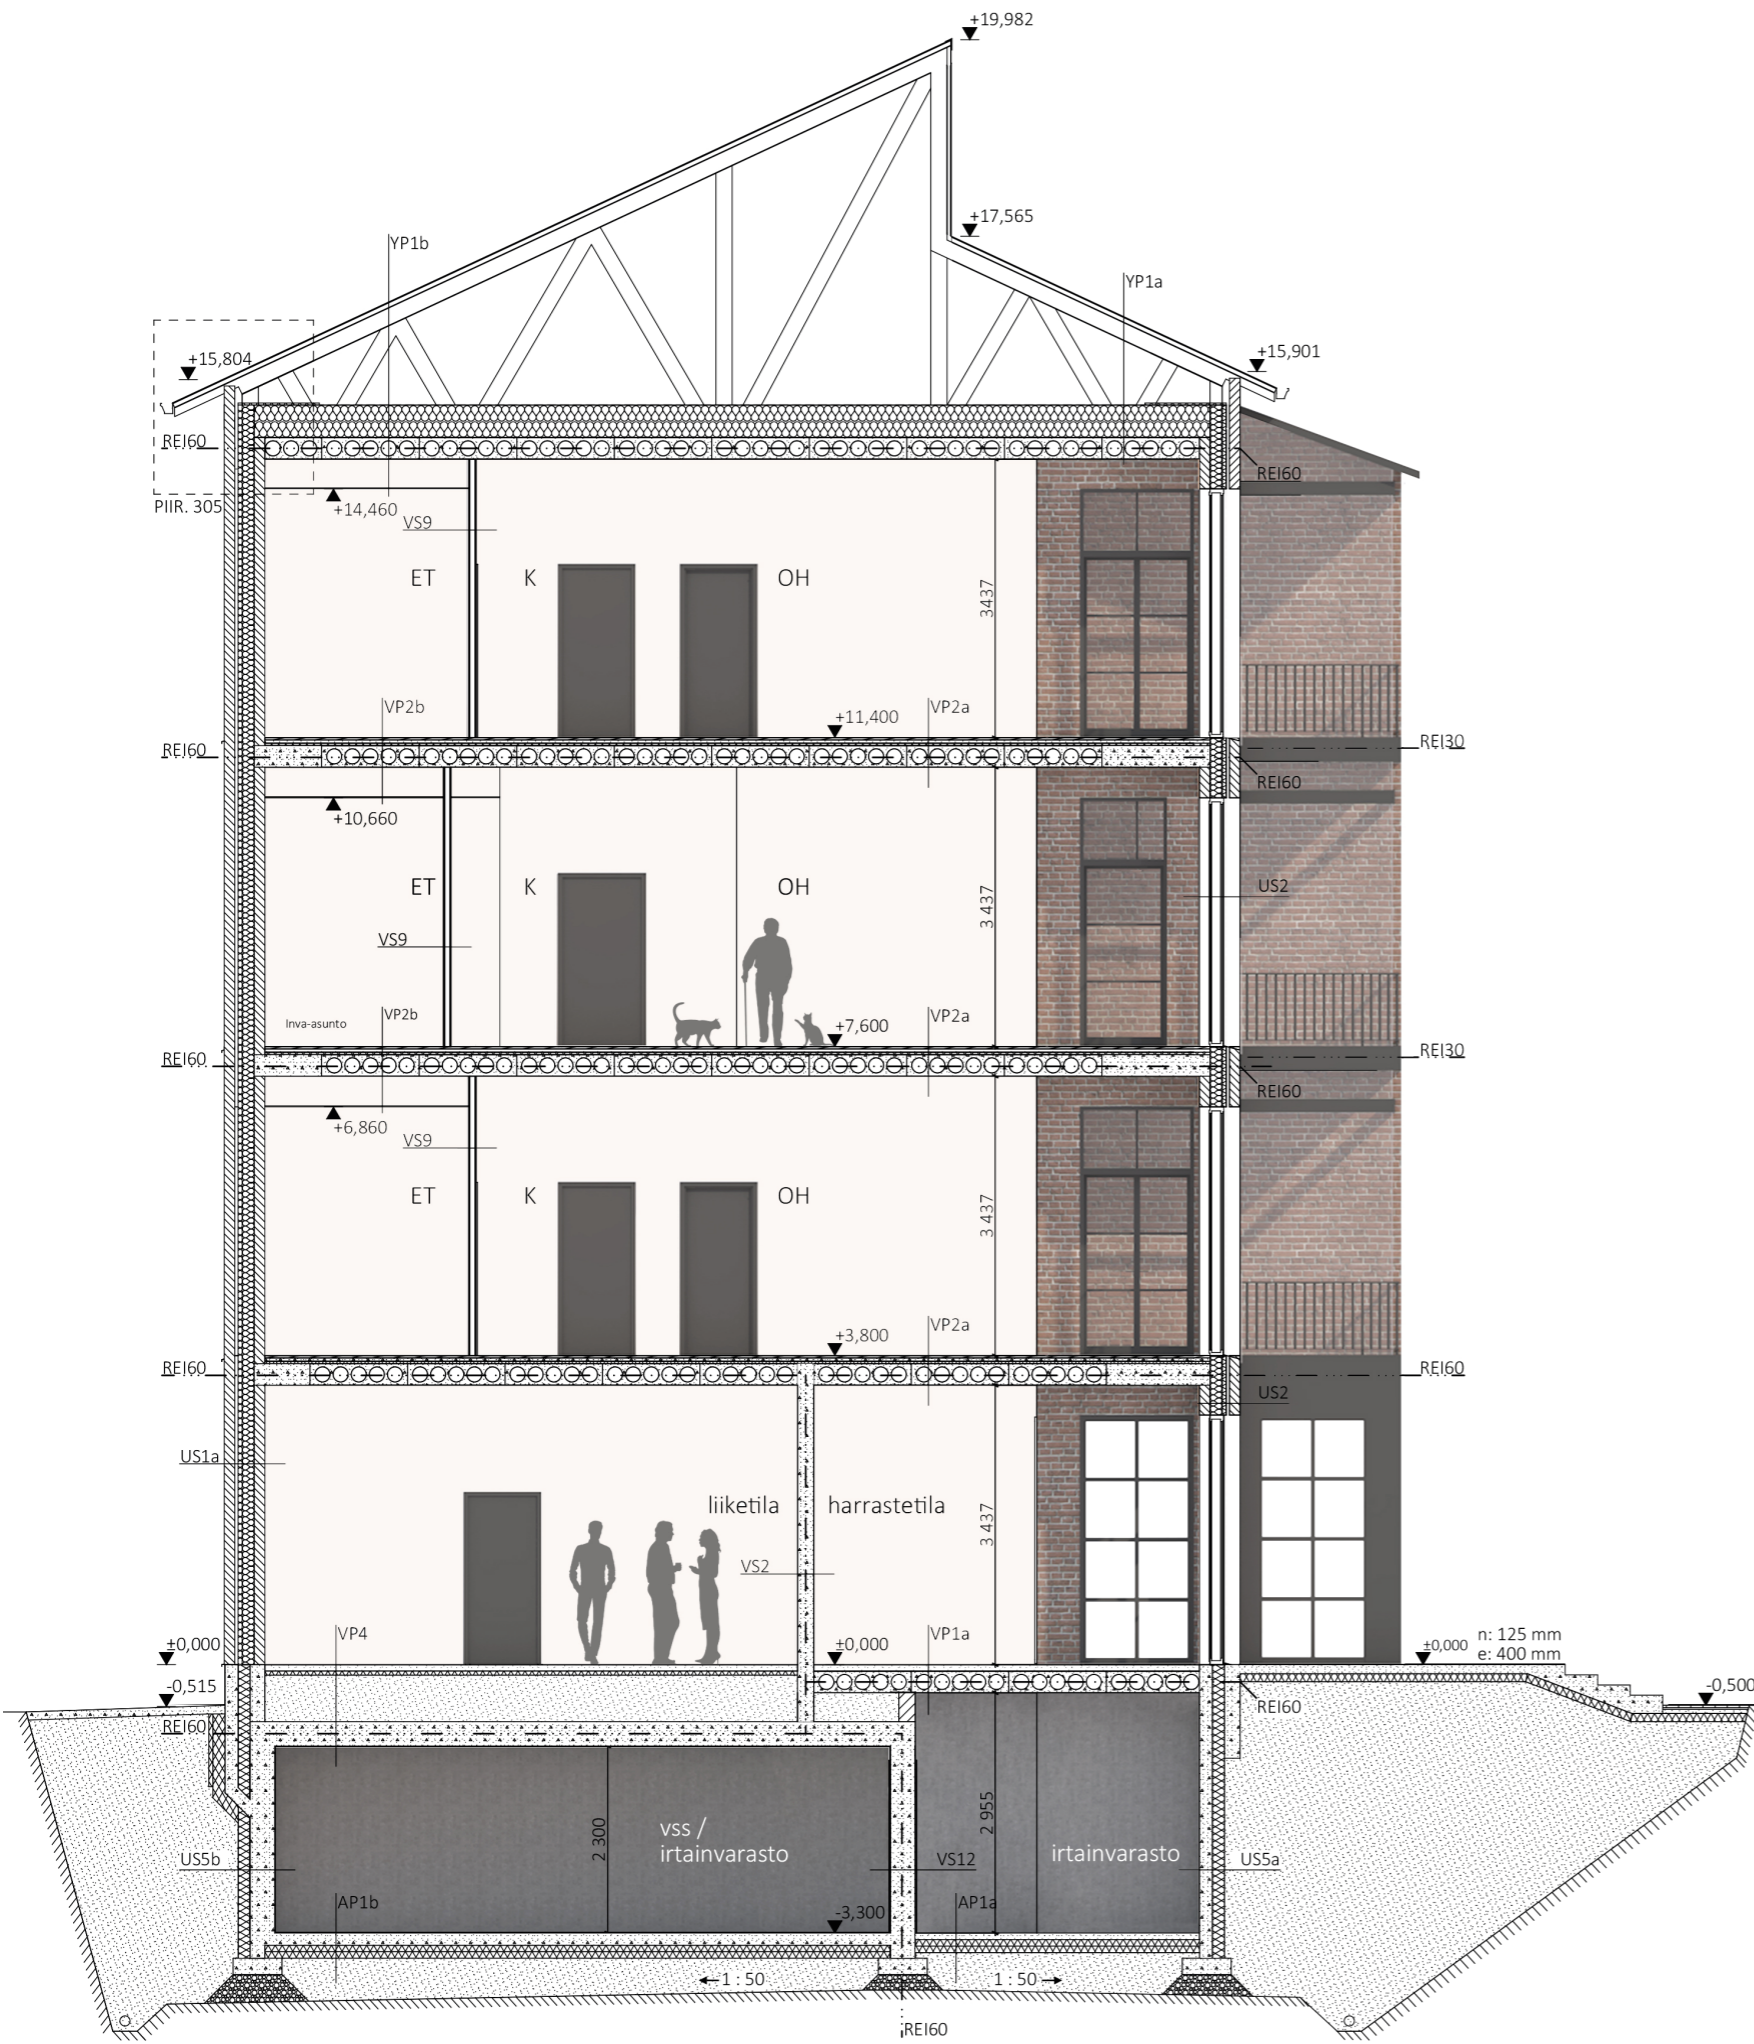

LEIKKAUS B-B

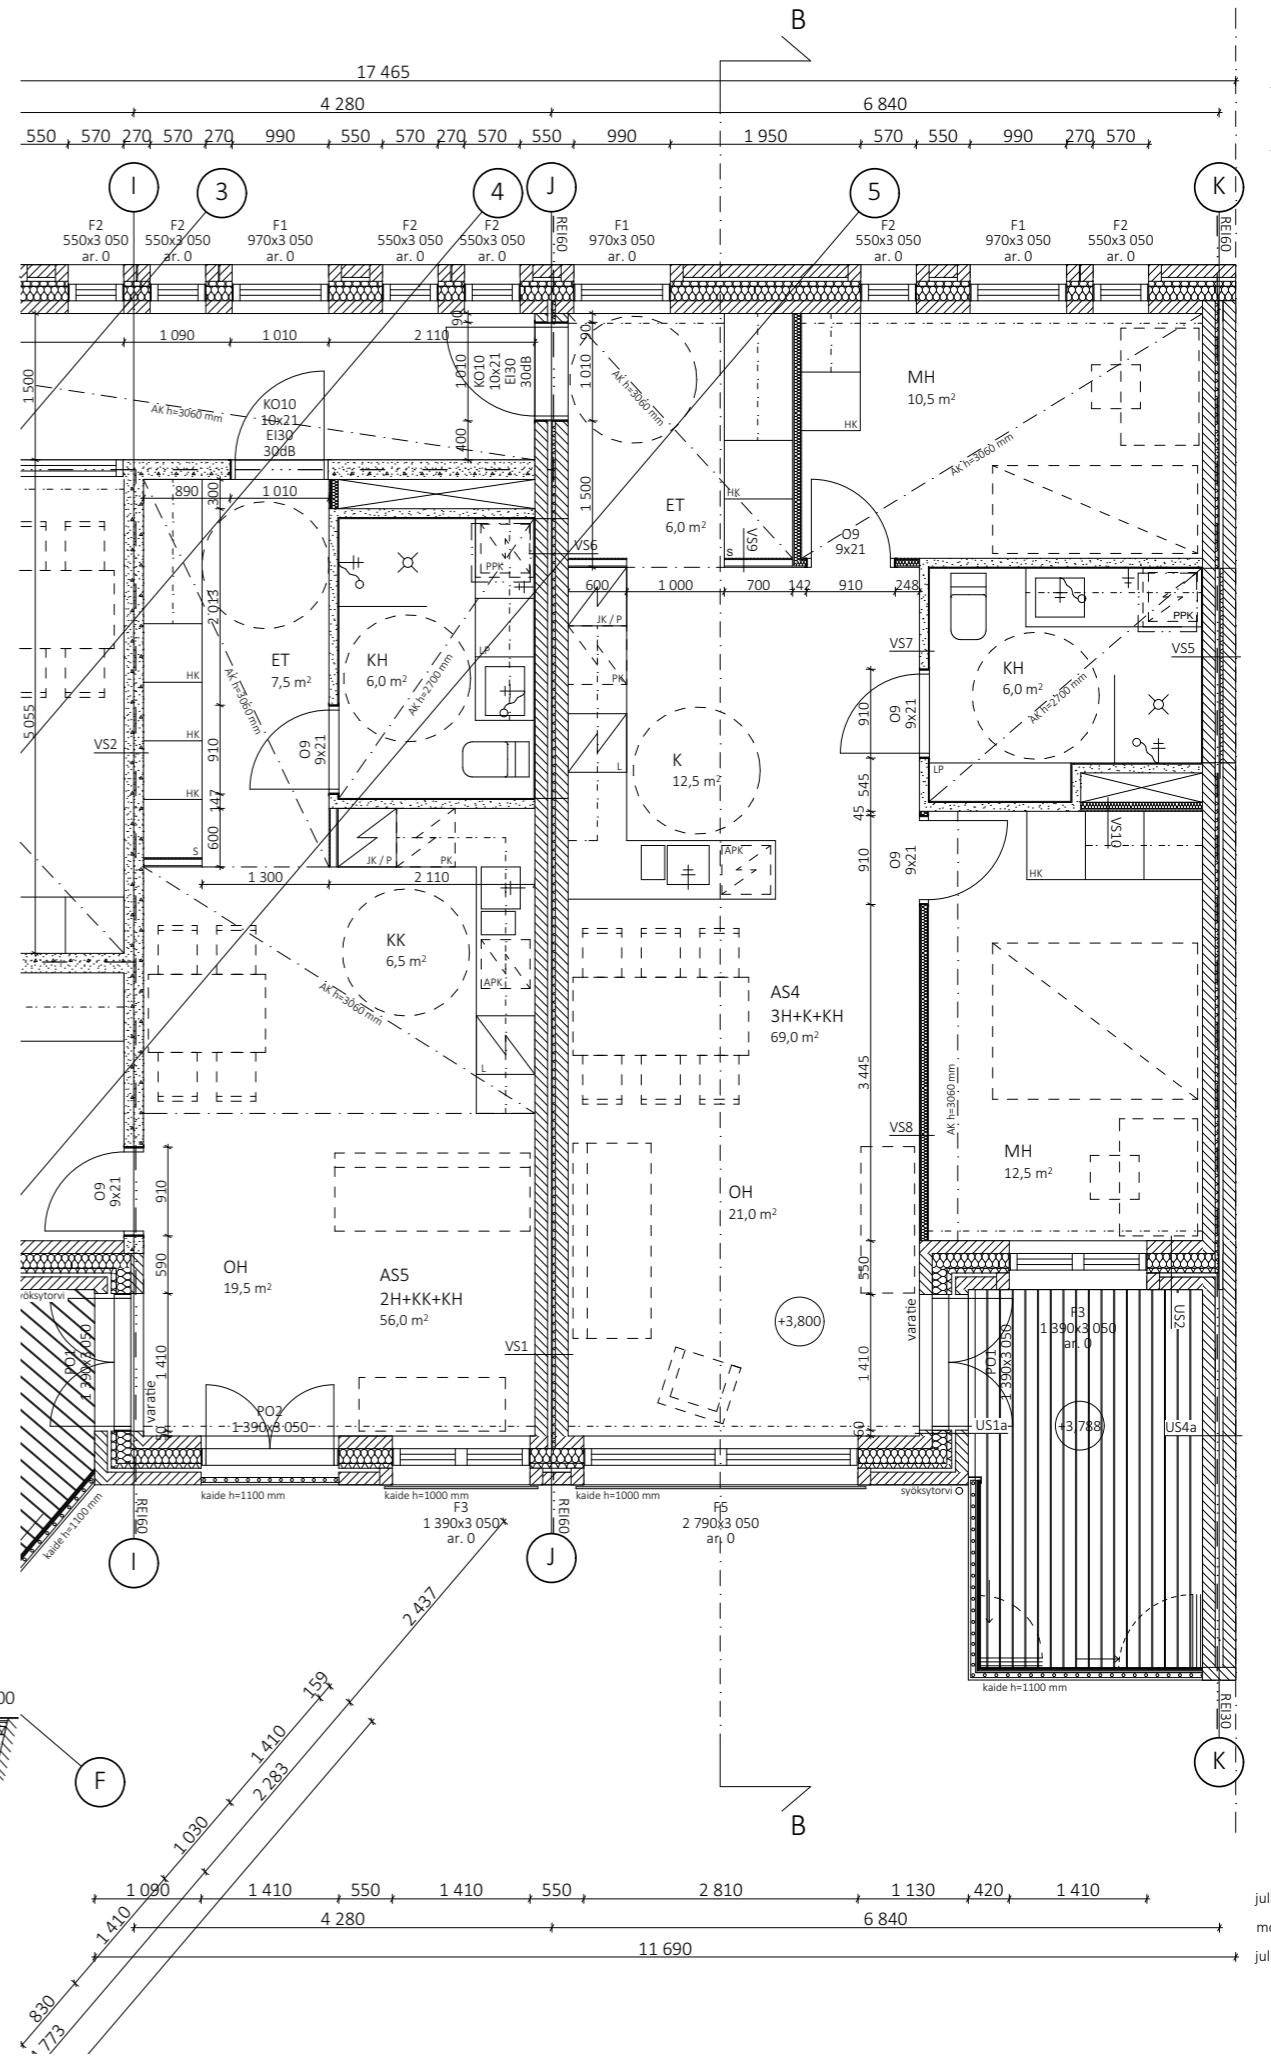


TYÖPIIRUSTUSOTE

julkisivumitta  
moduulimitat  
julkisivuaukotus

julkisivuaukotus  
moduulimitat  
julkisivumitta



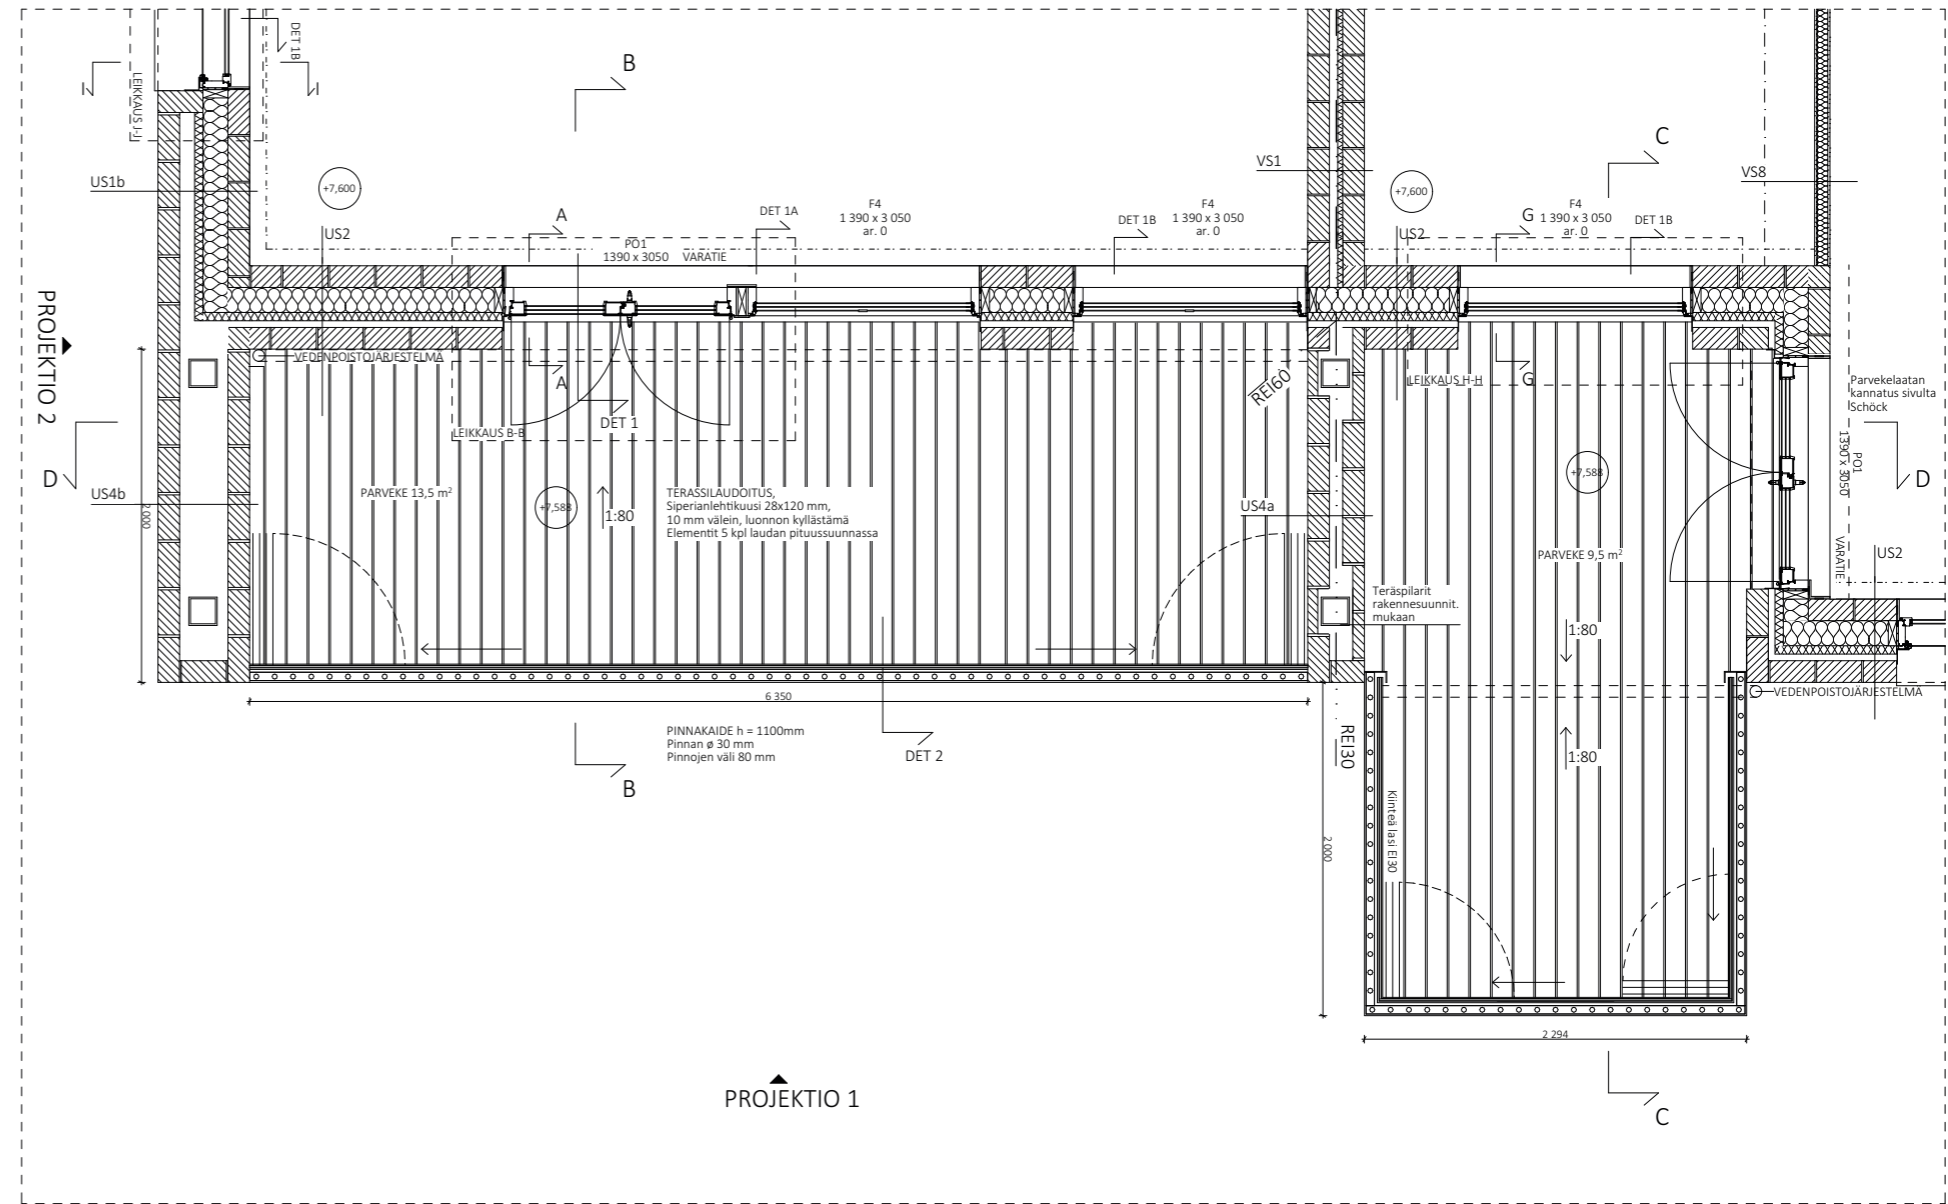


PARVEKKEIDEN POHJAPIIRUSTUKSET A-A


PROJEKTIO 1





PROJEKTIO 2

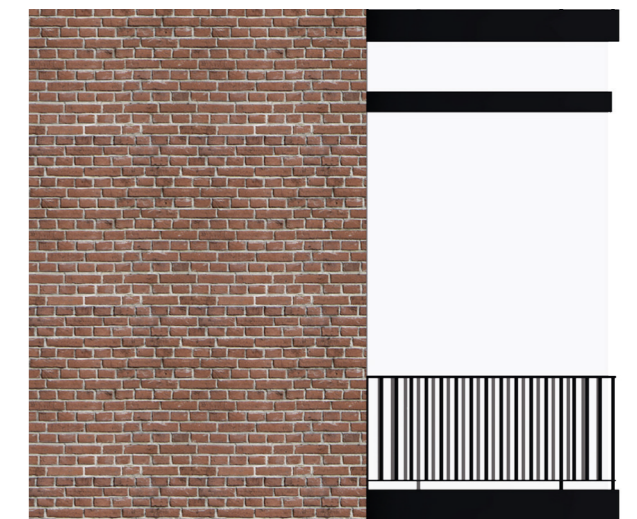









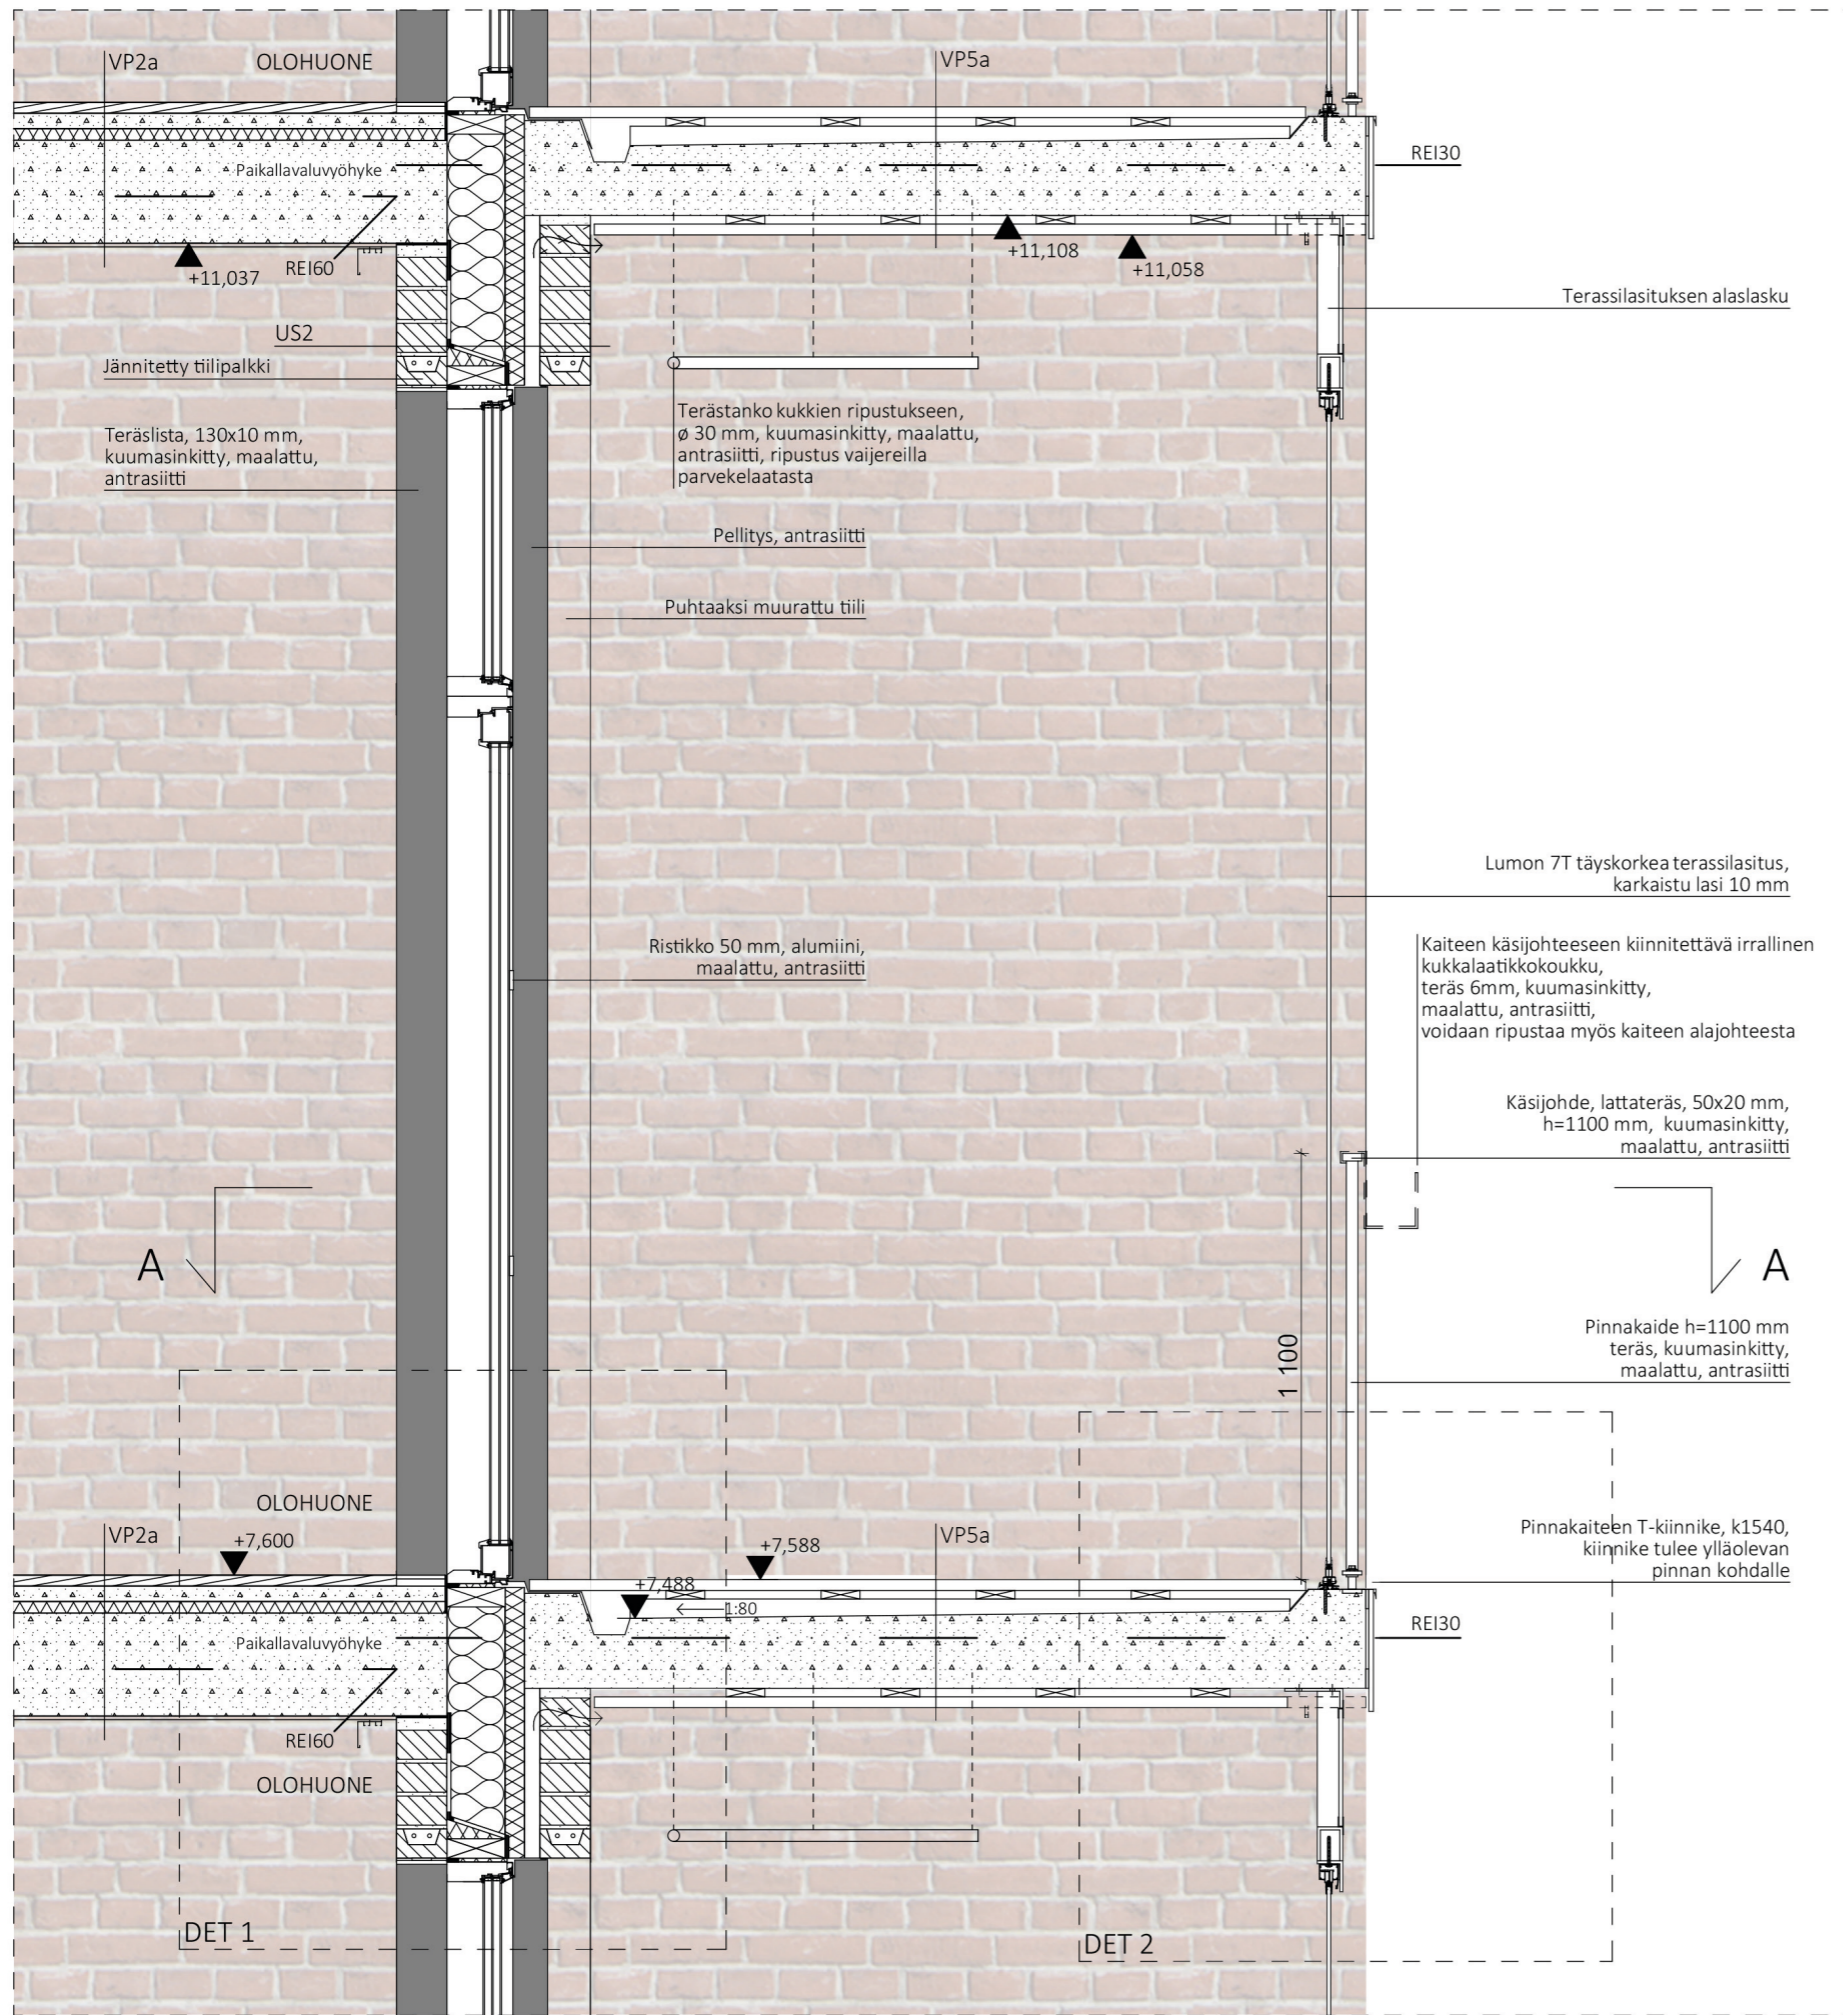

PARVEKELEIKKAUS B-B

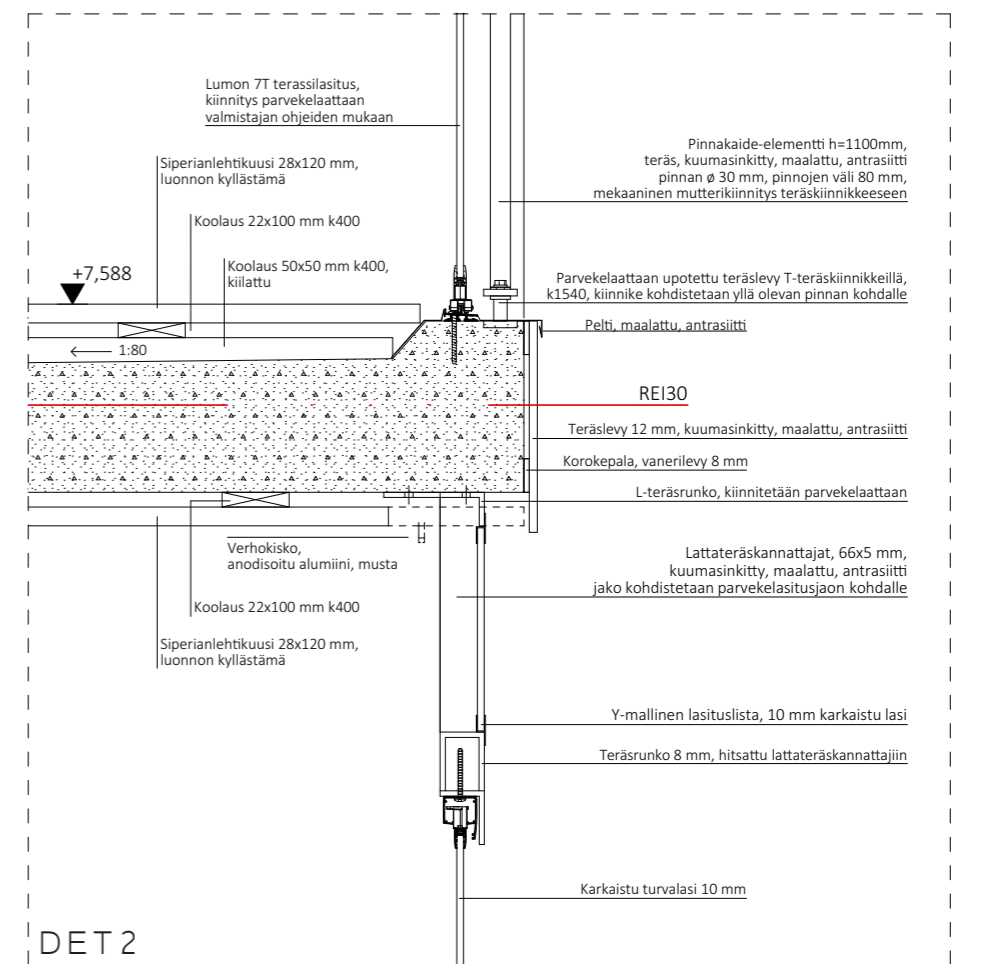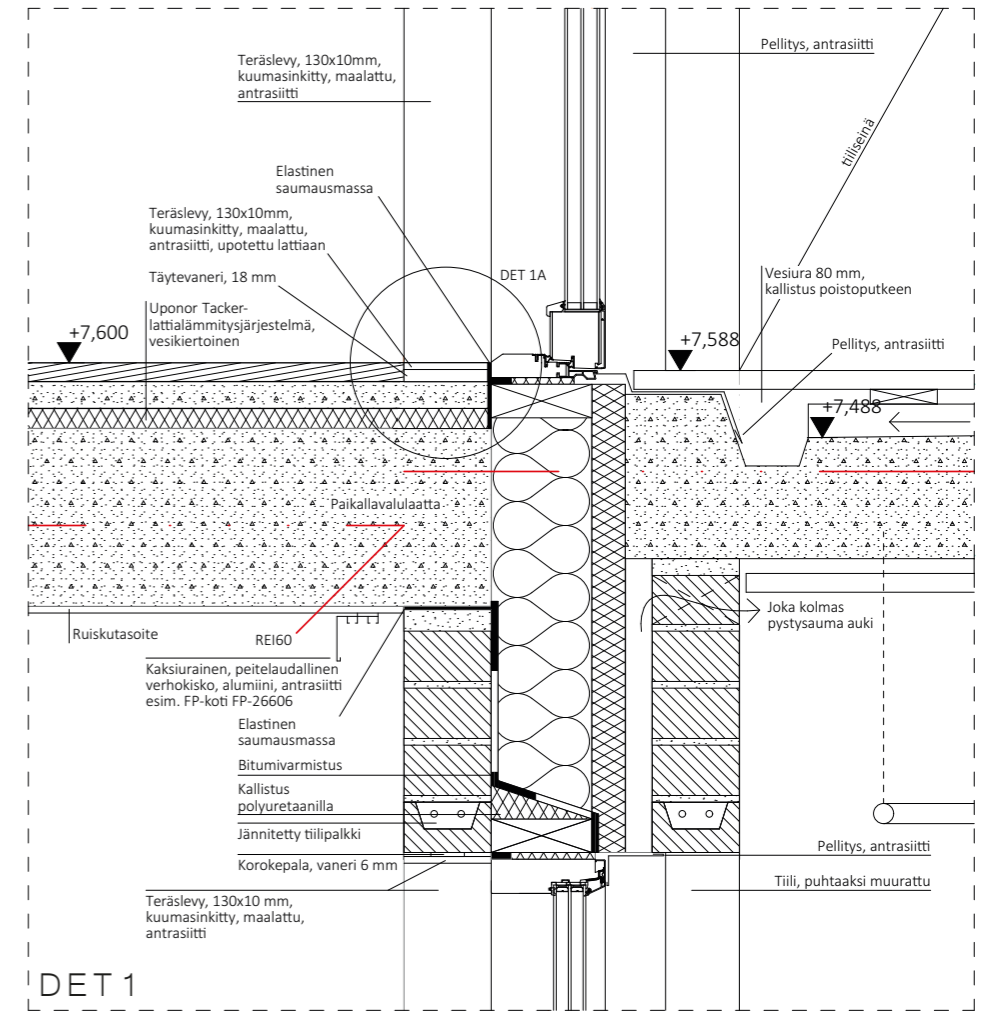



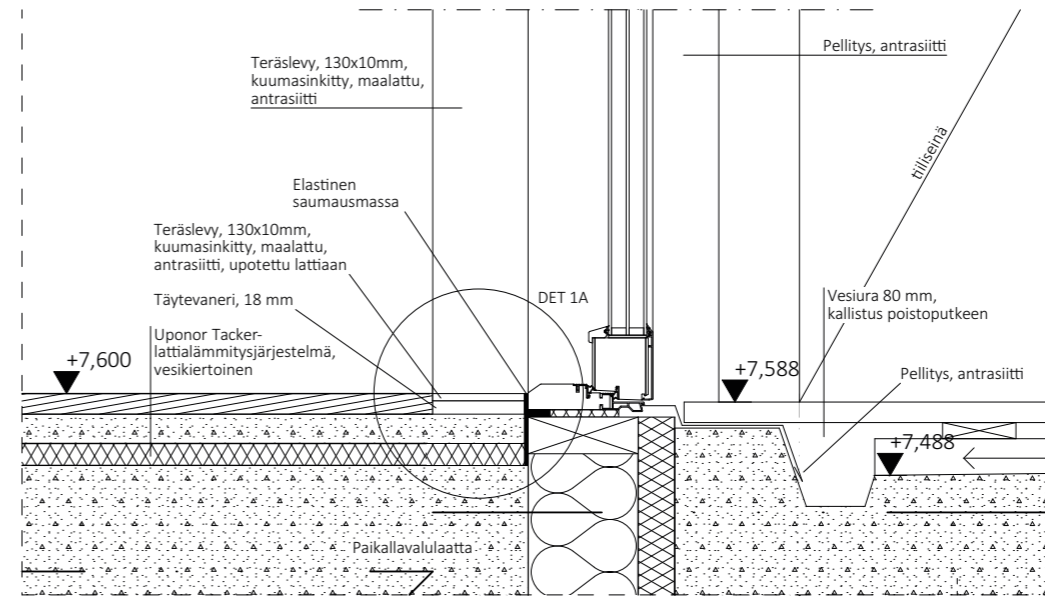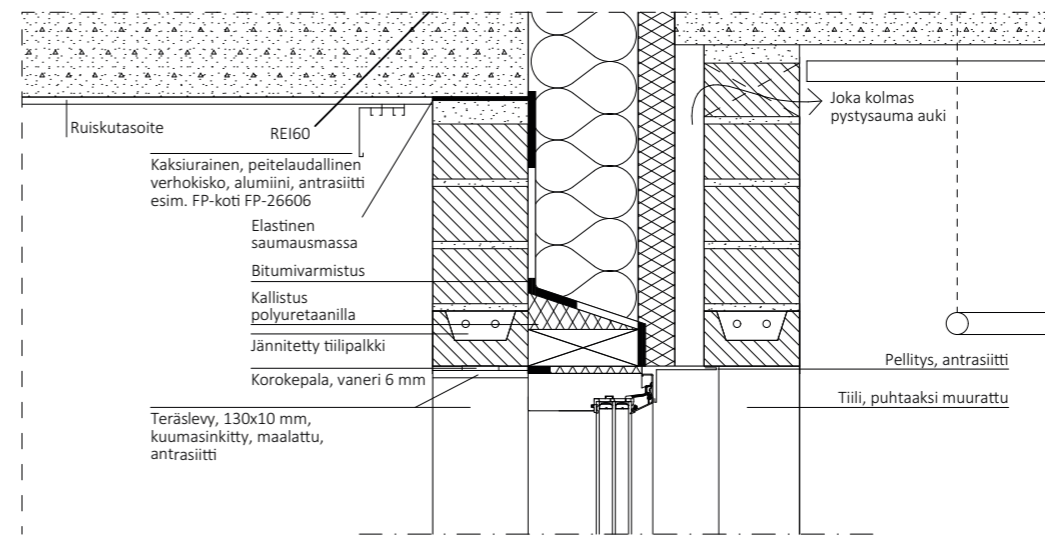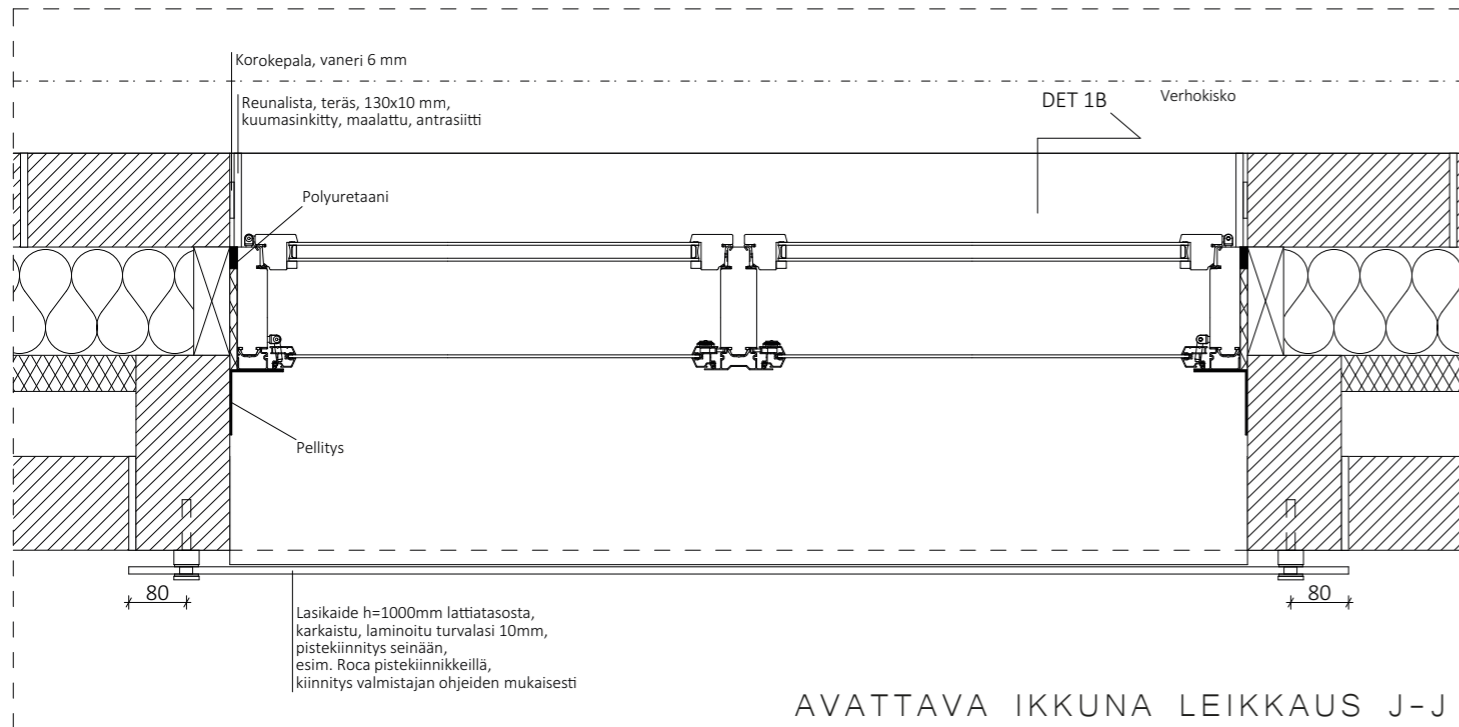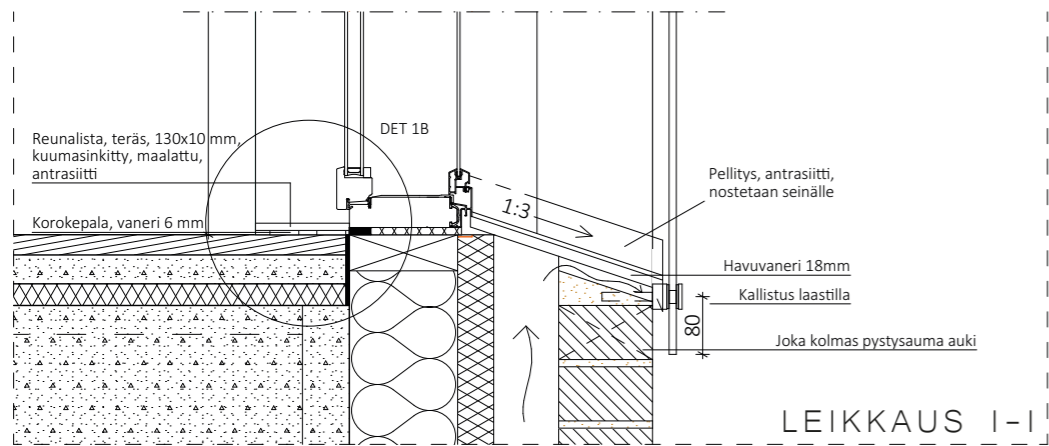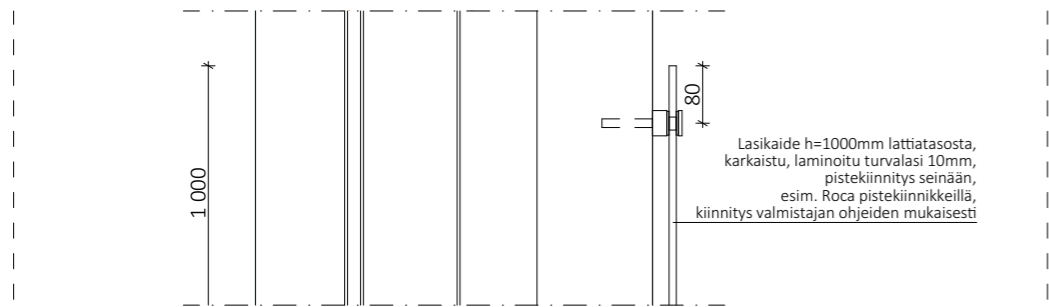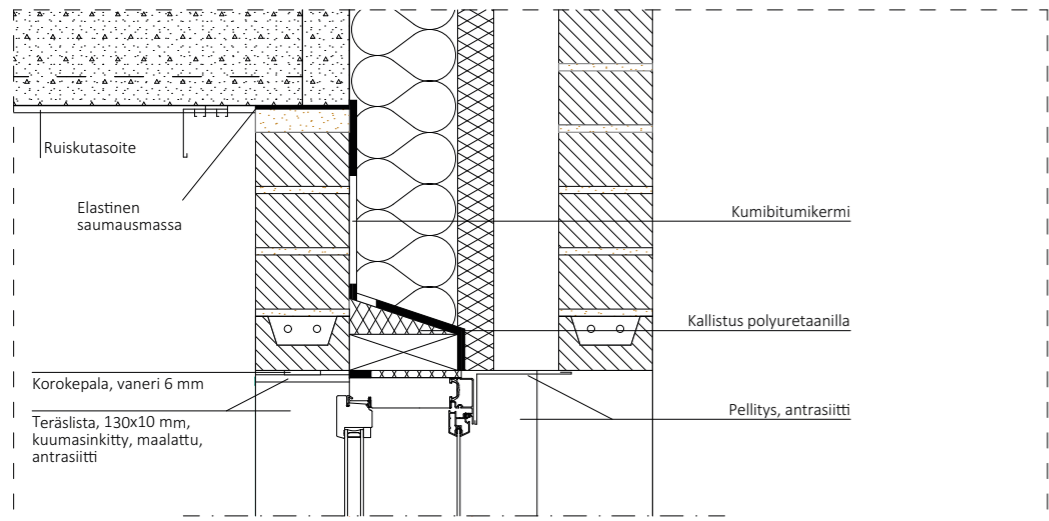

PARVEKKEEN OVI A-A

