

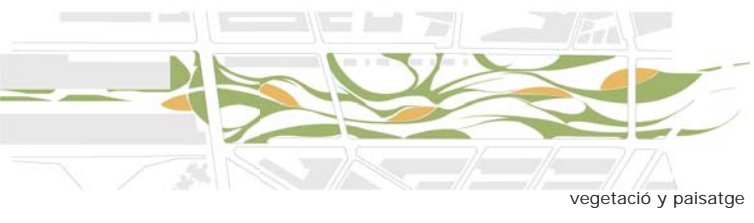
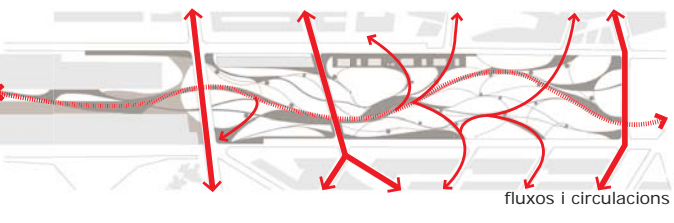


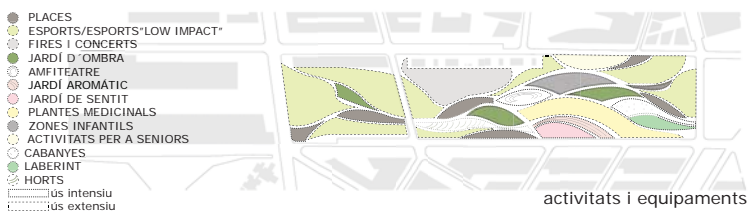

- Equipaments del parc**
- B Bar
 - Q Quilosc
 - S Servis
 - LU Manteniment parc i jardins
 - MS Vestidors personal

- Equipaments públics**
- EB Escola bressol
 - LU Ludoteca
 - CC Centre cívic
 - CA Casal d'avis

- PLACES
- ESPORTS/ESPORTS-LOW IMPACT*
- FIBRES I CONCERTS
- JARDI D'OMBRA
- AMFITEATRE
- JARDI AROMÀTIC
- JARDI DE SENTIT
- PLANTES MEDICINALS
- ZONES INFANTILS
- ACTIVITATS PER A SENIORS
- CABANYES
- LABERINT
- HORTS
- ús intensiu
- ús extensiu

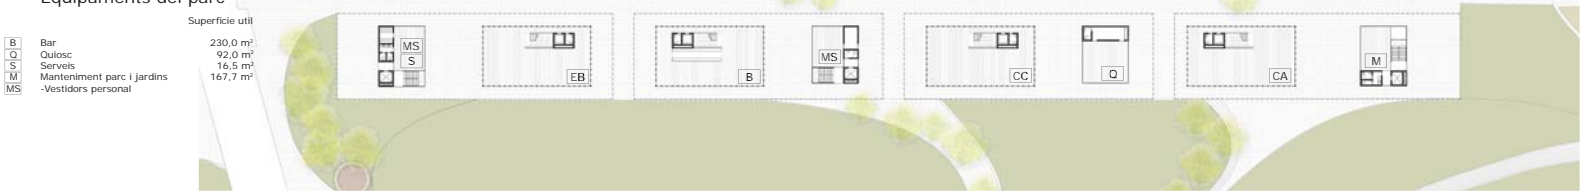

El parc urbà de la Sagrera, per les seves dimensions, actua com un gran pulmó verd per a Barcelona i un gran espai d'esbarjo que té en consideració tot tipus d'usuaris. El projecte és sensible al lloc on s'ubica: analitza i entén l'entorn responnent a les seves connexions, etc. Bàsicament es generen dos grans àmbits: una zona anomenada intensiva que agruparà gran part del programa més fragmentat i una zona extensiva, de majors dimensions, que permetrà programes més flexibles i diversos.

Les zones d'ús intensiu es desplacen al llarg del recorregut principal que creua tot el parc en sentit longitudinal i queden més protegides respecte als carrers delimitadors. A través dels camins anem redescobrint espais com places, aiximplaments, etc. Unes peces a destacar serien les que anomenem nòduls: espais circulars, lleugerament elevats i estratègicament situats al llarg del parc. L'ús de diverses tipologies de vegetació ens ajuden a l'hora de generar espais segons la finalitat volguda i sempre procurant que l'espai flueixi amb el recorregut descobrint jardins aromàtics i de sentits, espais d'ombra vegetal, zones d'orts, zones infantils, etc. Totes aquestes zones s'han organitzat tenint en compte, l'equipament proposat.

Les zones d'ús extensiu es col·loquen a l'àrea més propera a la ciutat i estan destinades al que s'anomenen "low impact sports". De la mateixa manera, també trobem àrees destinades a activitats per la gent gran o nens. La flexibilitat del sistema proposat, ens permet que les àrees estiguin preparades per a allotjar fires i concerts i altres tipus d'usos. La idea és generar un parc ofert, creatiu, innovador i participatiu.

nòduls
El projecte té molt en compte les ventilacions i les connexions a la zona subterrània. Tots els punts i espais de ventilació s'han respectat i s'han adequat al llenguatge del projecte de manera que formin part del recorregut i de l'espai. Una de les peces que ens ajuden a realitzar aquesta ventilació, és la que anomenem nòduls. Els nòduls són petites places elevades del nivell de terra i una proporció com dues funcions: per una banda són espais d'ombra i per una altra banda generen ventilació i pas d'aire i llumació gràcies a la topografia del terreny.

esports "low impact"
La flexibilitat dels grans espais previstos ens permeten el muntatge i desmuntatge d'instal·lacions efímeres.
Els ciutadans podran practicar els seus esports favorits perquè al parc trobaran camps de bàsquet, voleibol, tennis i bàdminton.

fires i concerts
La flexibilitat dels grans espais previstos ens permeten el muntatge i desmuntatge d'instal·lacions efímeres.

amfiteatre
Els tablersos o el que anomenem "terracetes", conformaran una zona de depressió destinada a un espai de caràcter similar a un amfiteatre.

plantes medicinals
El parc ofereix als visitants la possibilitat de formar el coneixement tradicional dels medicaments a partir de les plantes medicinals.

activitats per a seniors
La gent gran podrà practicar esport i activitats dedicades a la seva edat. Es proposa camps de patinatge, maglons d'oxy fitness, etc.

zones infantils
El parc ofereix als visitants una zona molt important destinada als infants. Es proposa instal·lar jocs tradicionals i sentits de camps de bàsquet de dimensions reduïdes o àrees per a jugar a futbol.

