

# *Ciudad Blanca,* **a modern proposal in 1960s tourism**

**Marta García Alonso**

Architect, Ph.D. University of Navarra, School of Architecture, Department of Architectural Projects.  
[mgaralo@unav.es](mailto:mgaralo@unav.es)

**Javier Martínez González**

Architect, Ph.D. University of Navarra, School of Architecture, Departament of Architectural Theory  
and History. [jmartinezg@unav.es](mailto:jmartinezg@unav.es)

*Regarding an image*



# INMOBILIARIA ALCUDIA S.A.

"CITTADELA BLANCA"

DE LA PLAYA DE ALCUDIA ( MALLORCA )

## APARTAMENTOS

TIPO A. 12 PLANTA 142 M<sup>2</sup> 835.000 PTAS  
2 DORMITORIOS

TIPO B. 24 PLANTA 89 M<sup>2</sup> 688.550 PTAS  
1 DORMITORIO



TIPO C. 34 PLANTA 80 M<sup>2</sup> 678.480 PTAS  
1 DORMITORIO

TIPO D. 44 PLANTA 80 M<sup>2</sup> 708.220 PTAS  
2 DORMITORIOS

TODOS LOS APARTAMENTOS CON AMPLIA TERRAZA CON JARDINERA,  
ESTAR, COMEDOR, COCINA, BAÑO, CALOR NEGRO.

BARRIO COMERCIAL DENTRO DE LA CIUDAD BLANCA, SUPERMERCADO,  
LAVANDERIAS, ETC.

ARQUITECTO SAINZ DE OIZA

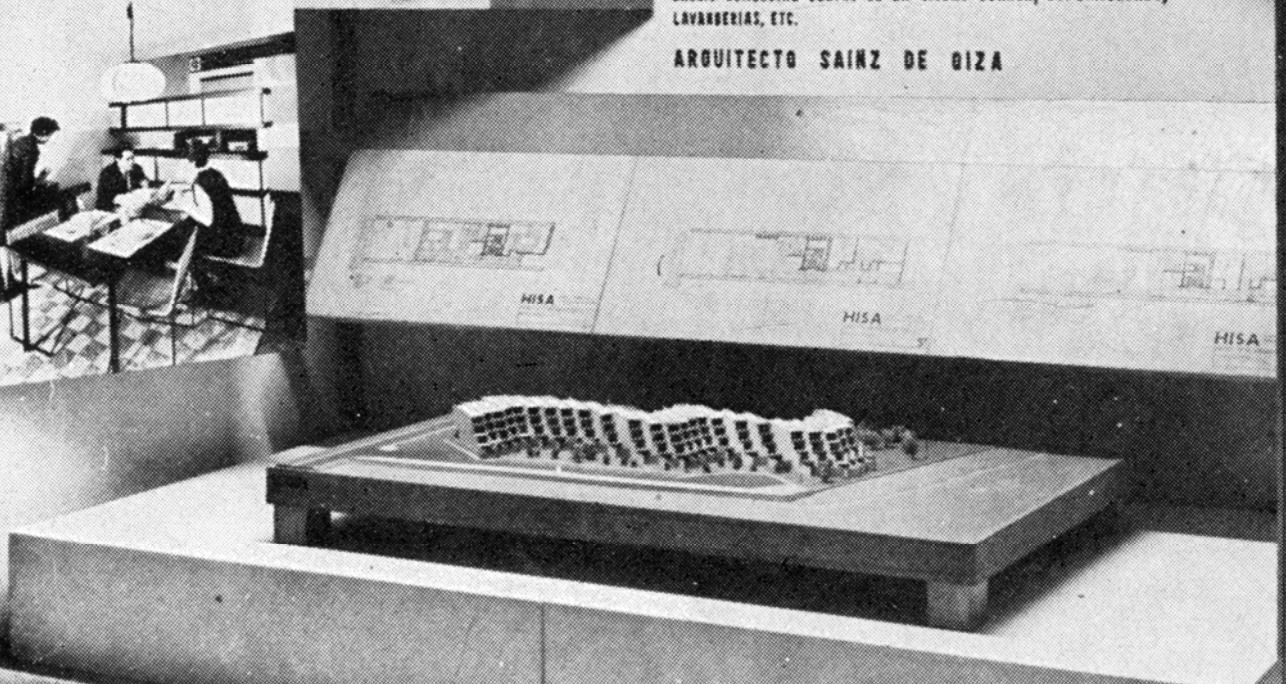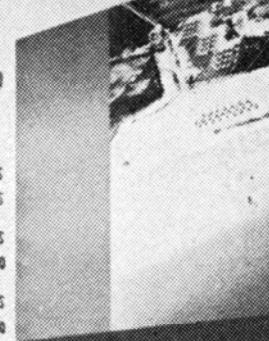

INMOBILIARIA ALCUDIA S.A.

"CIUDAD BLANCA"

DE LA PLAYA DE ALCUDIA ( MALLORCA )

APARTAMENTOS:

TIPO A. 32 PLANTA 142 M<sup>2</sup> 835.000 PTAS  
2 DORMITORIOS

TIPO B. 24 PLANTA 88 M<sup>2</sup> 688.550 PTAS  
1 DORMITORIO


TIPO C. 34 PLANTA 80 M<sup>2</sup> 678.480 PTAS  
1 DORMITORIO

TIPO D. 44 PLANTA 80 M<sup>2</sup> 708.220 PTAS  
2 DORMITORIOS

TOLOS LOS APARTAMENTOS CON AMPLIA TERRAZA CON JARDINERIA,  
ESTAR, COMEDOR, COCINA, BAÑO, CALOR NEGRO,


BARRIO COMERCIAL DENTRO DE LA CIUDAD BLANCA, SUPERMERCADO,  
LAVRERIAS, ETC.

ARQUITECTO SAINZ DE OIZA




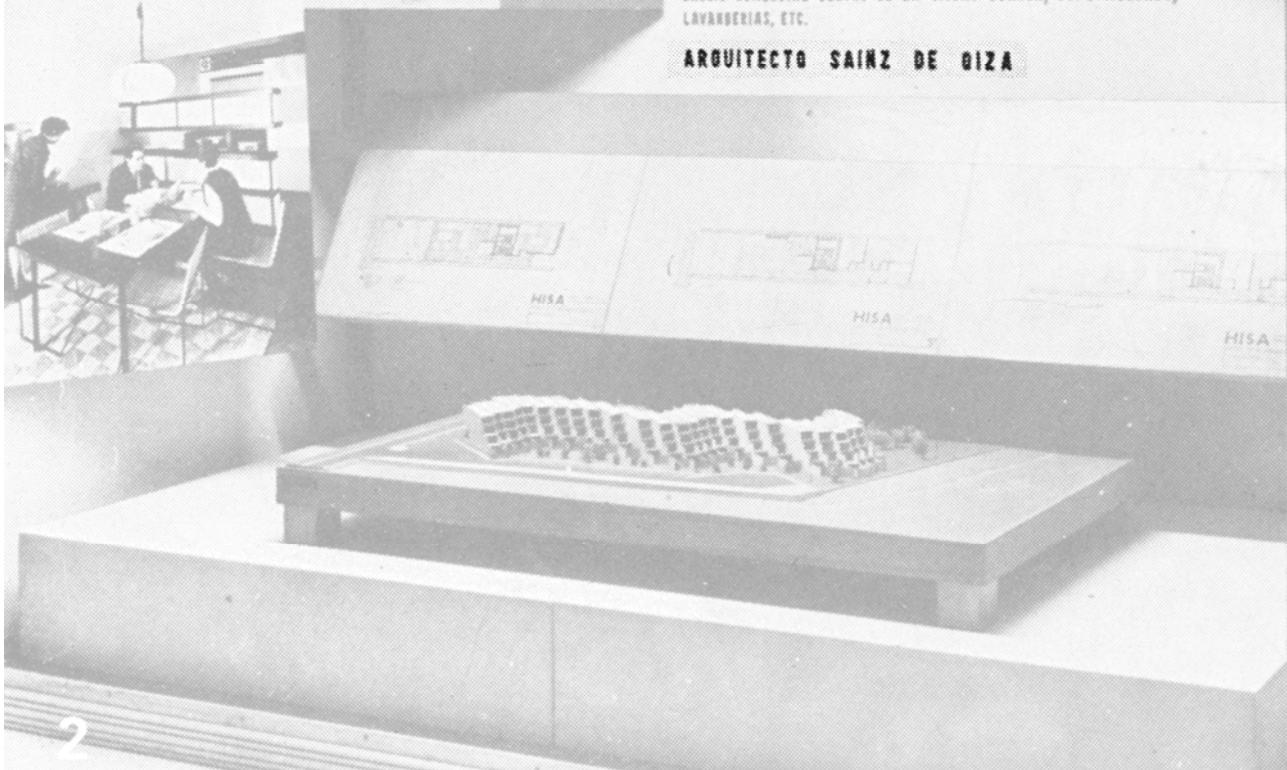





*Sáenz de Oíza, Francisco Javier*

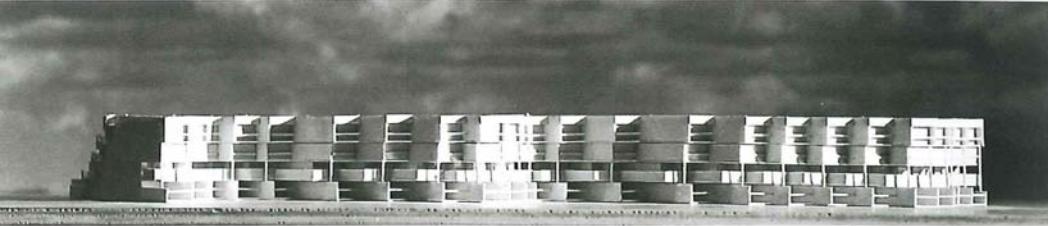

Sáenz de Oíza, F.J. Ciudad Blanca in Alcudia, 1961.

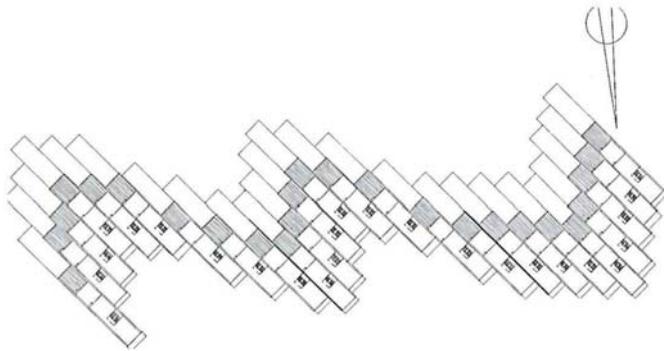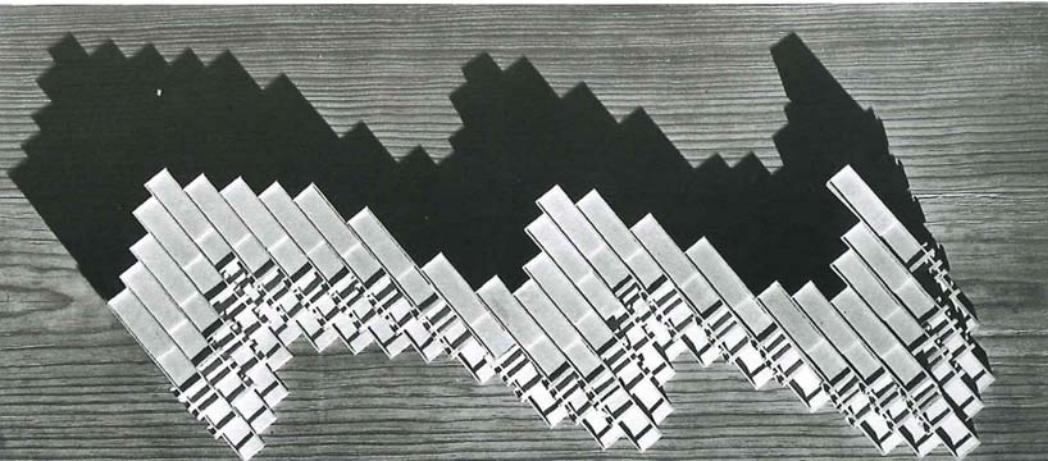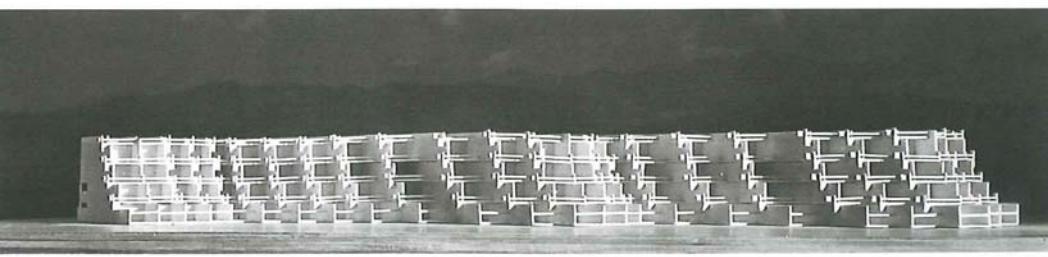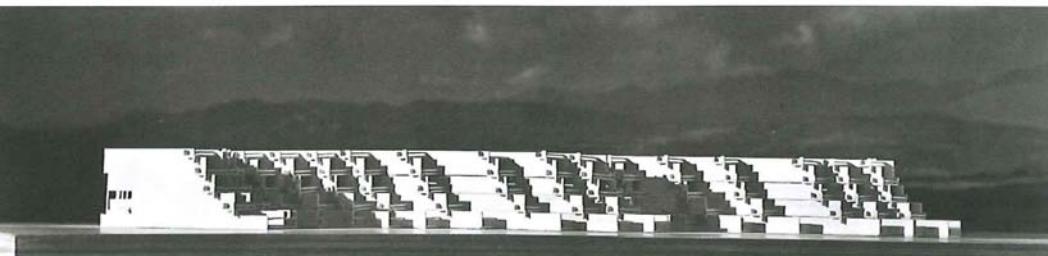

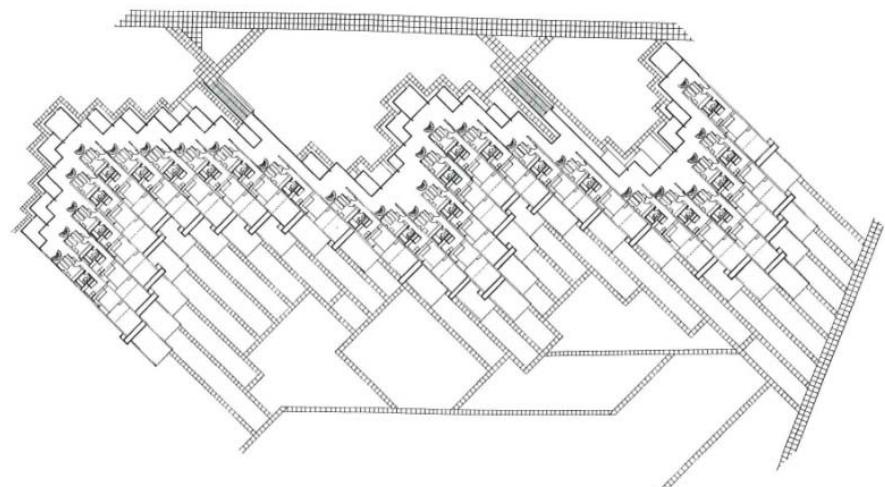


Sáenz de Oíza, F.J. Ciudad Blanca in Alcudia, 1961.




*One Unit, different levels, Sáenz de Oíza, F.J. Ciudad Blanca in Alcudia, 1961.*


0 10




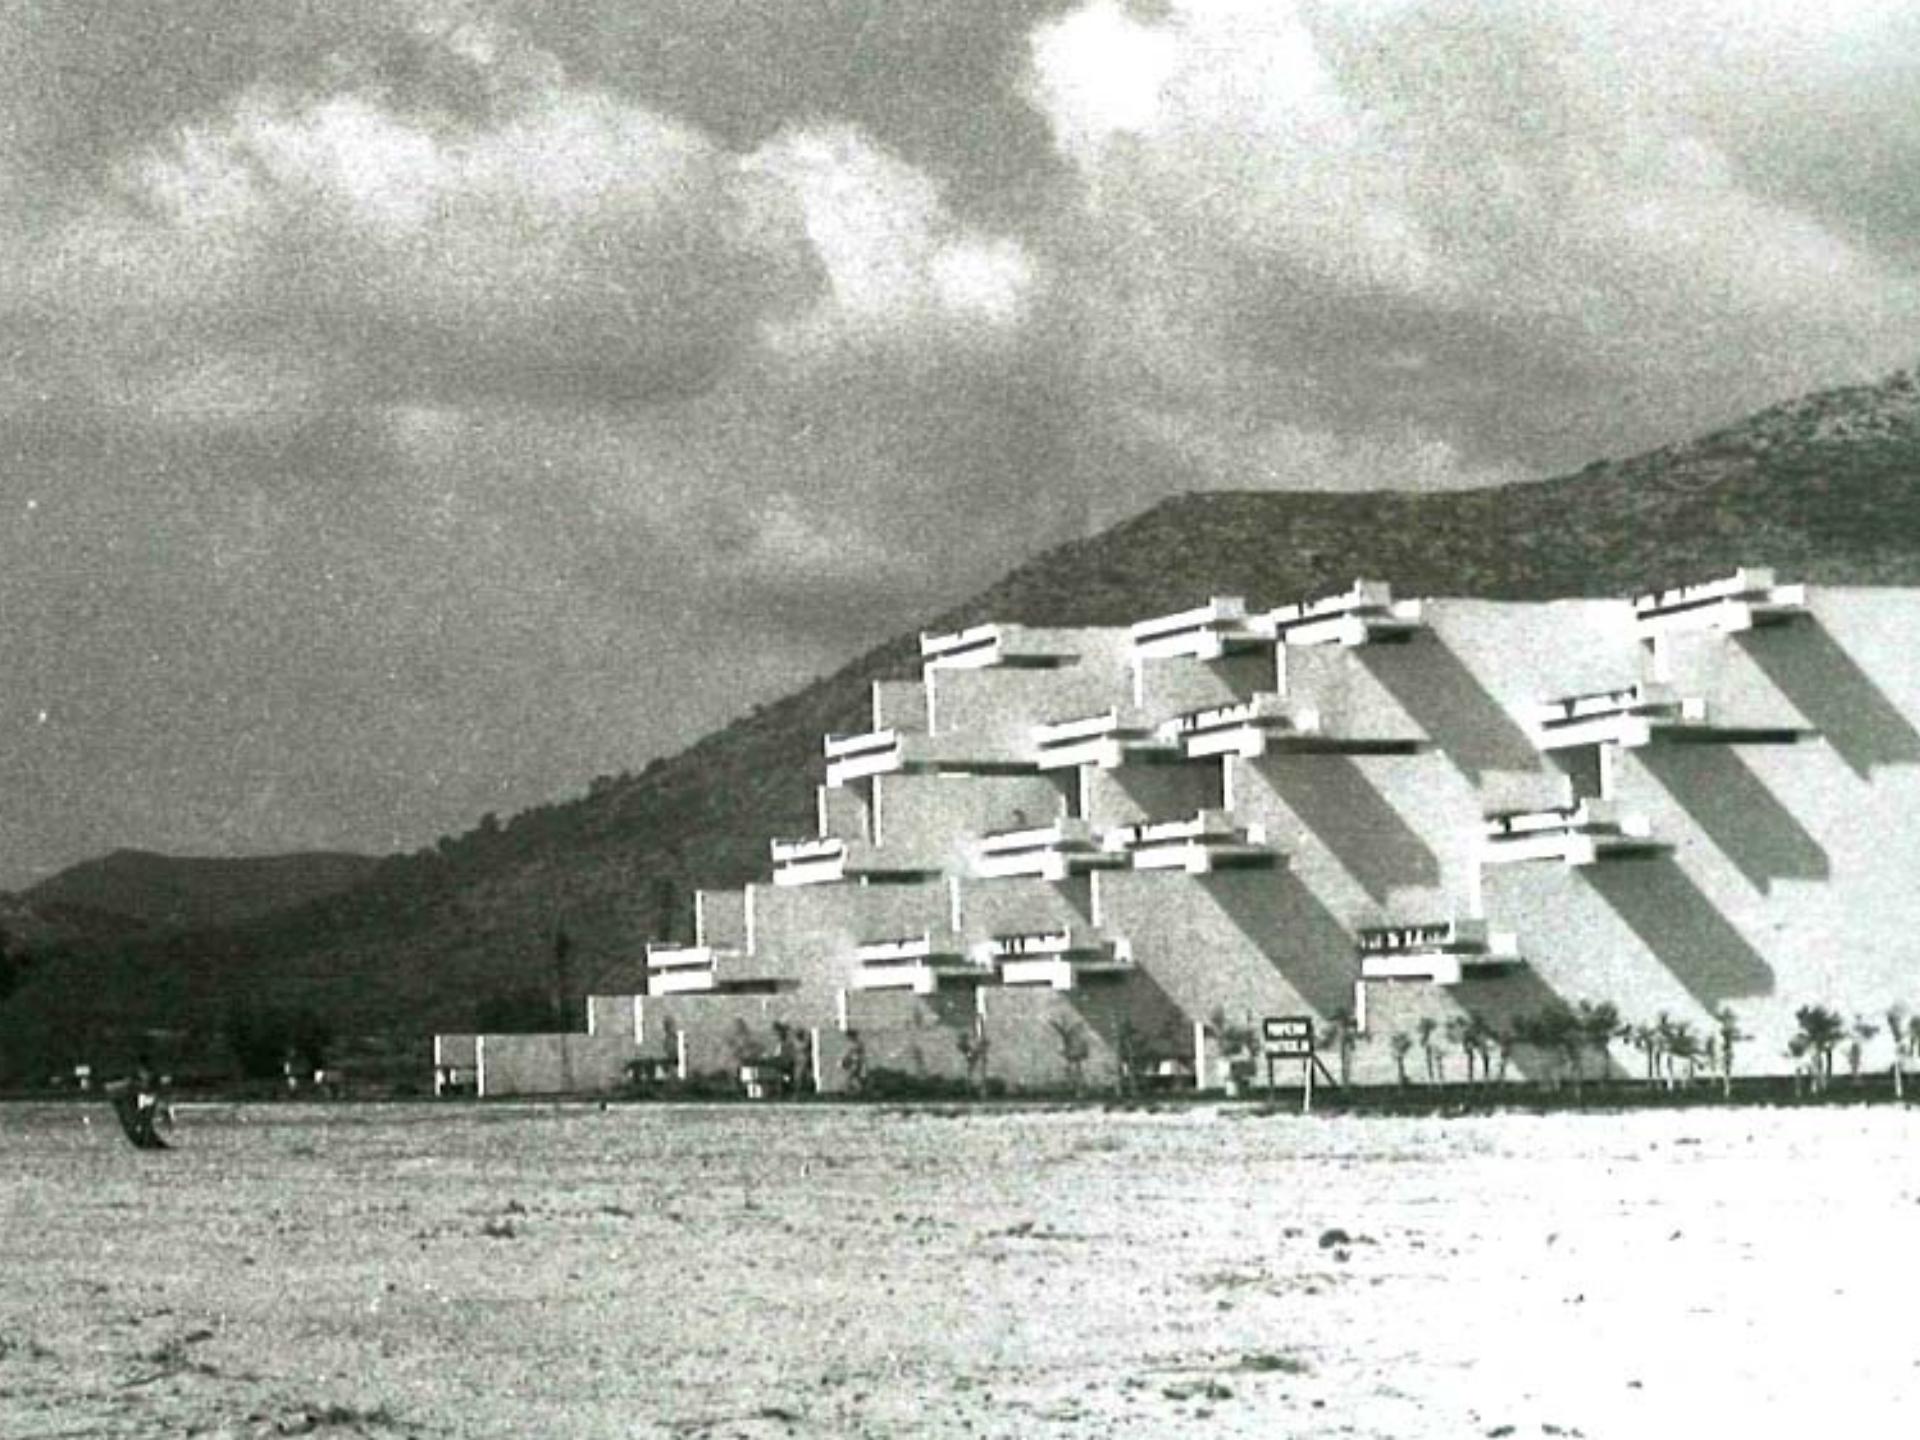

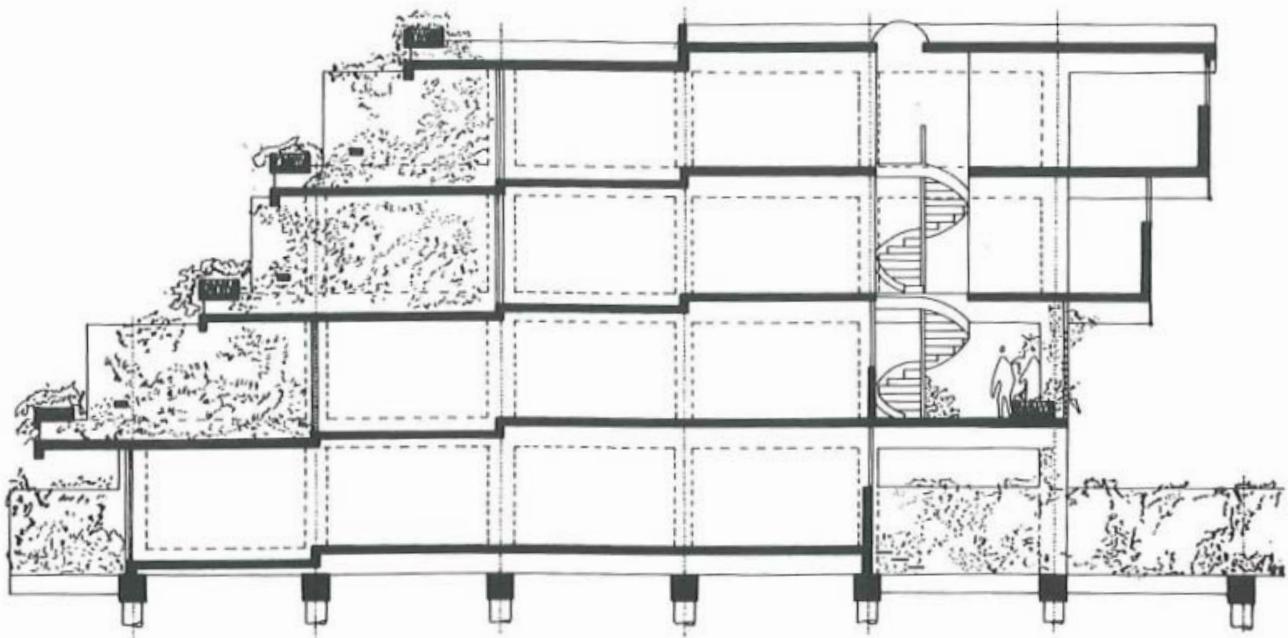


*Unit section. Sáenz de Oíza, F.J. Ciudad Blanca in Alcudia, 1961.*

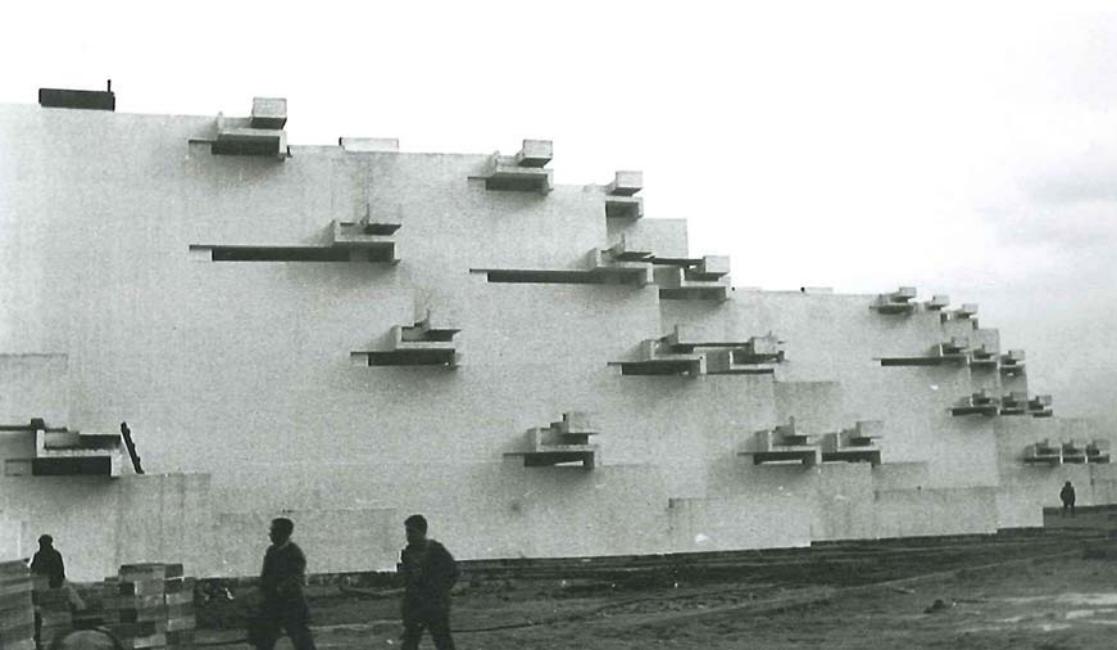


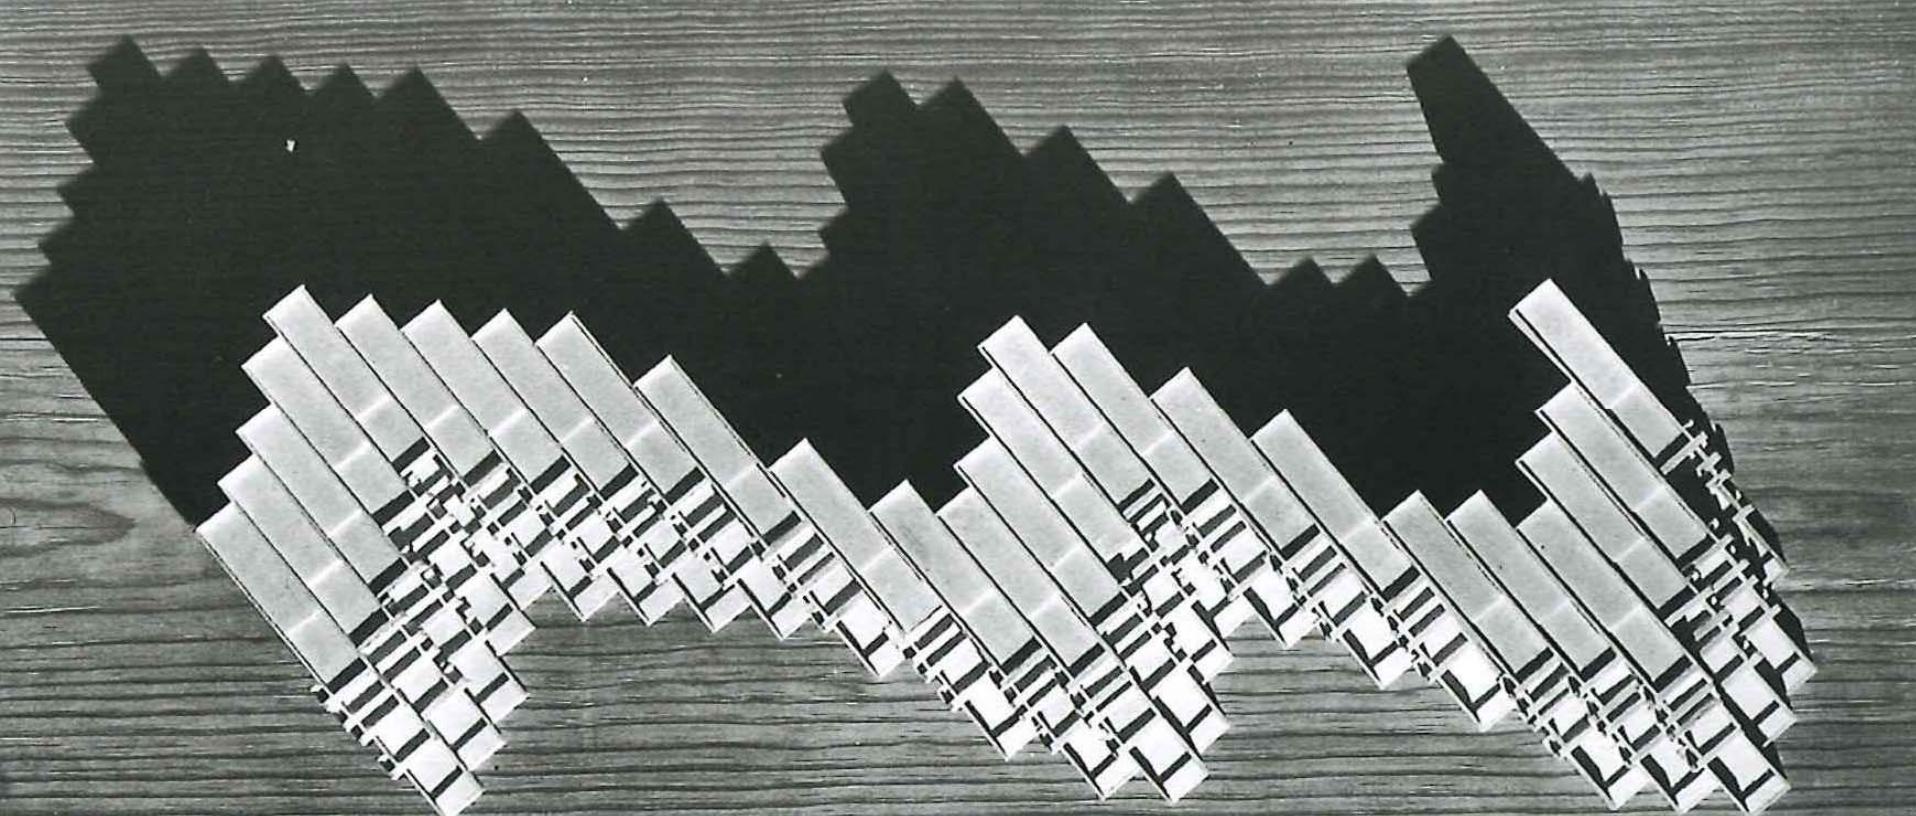


*"This is a type of deck chair in the sun. (...) They are houses-deck chairs"*

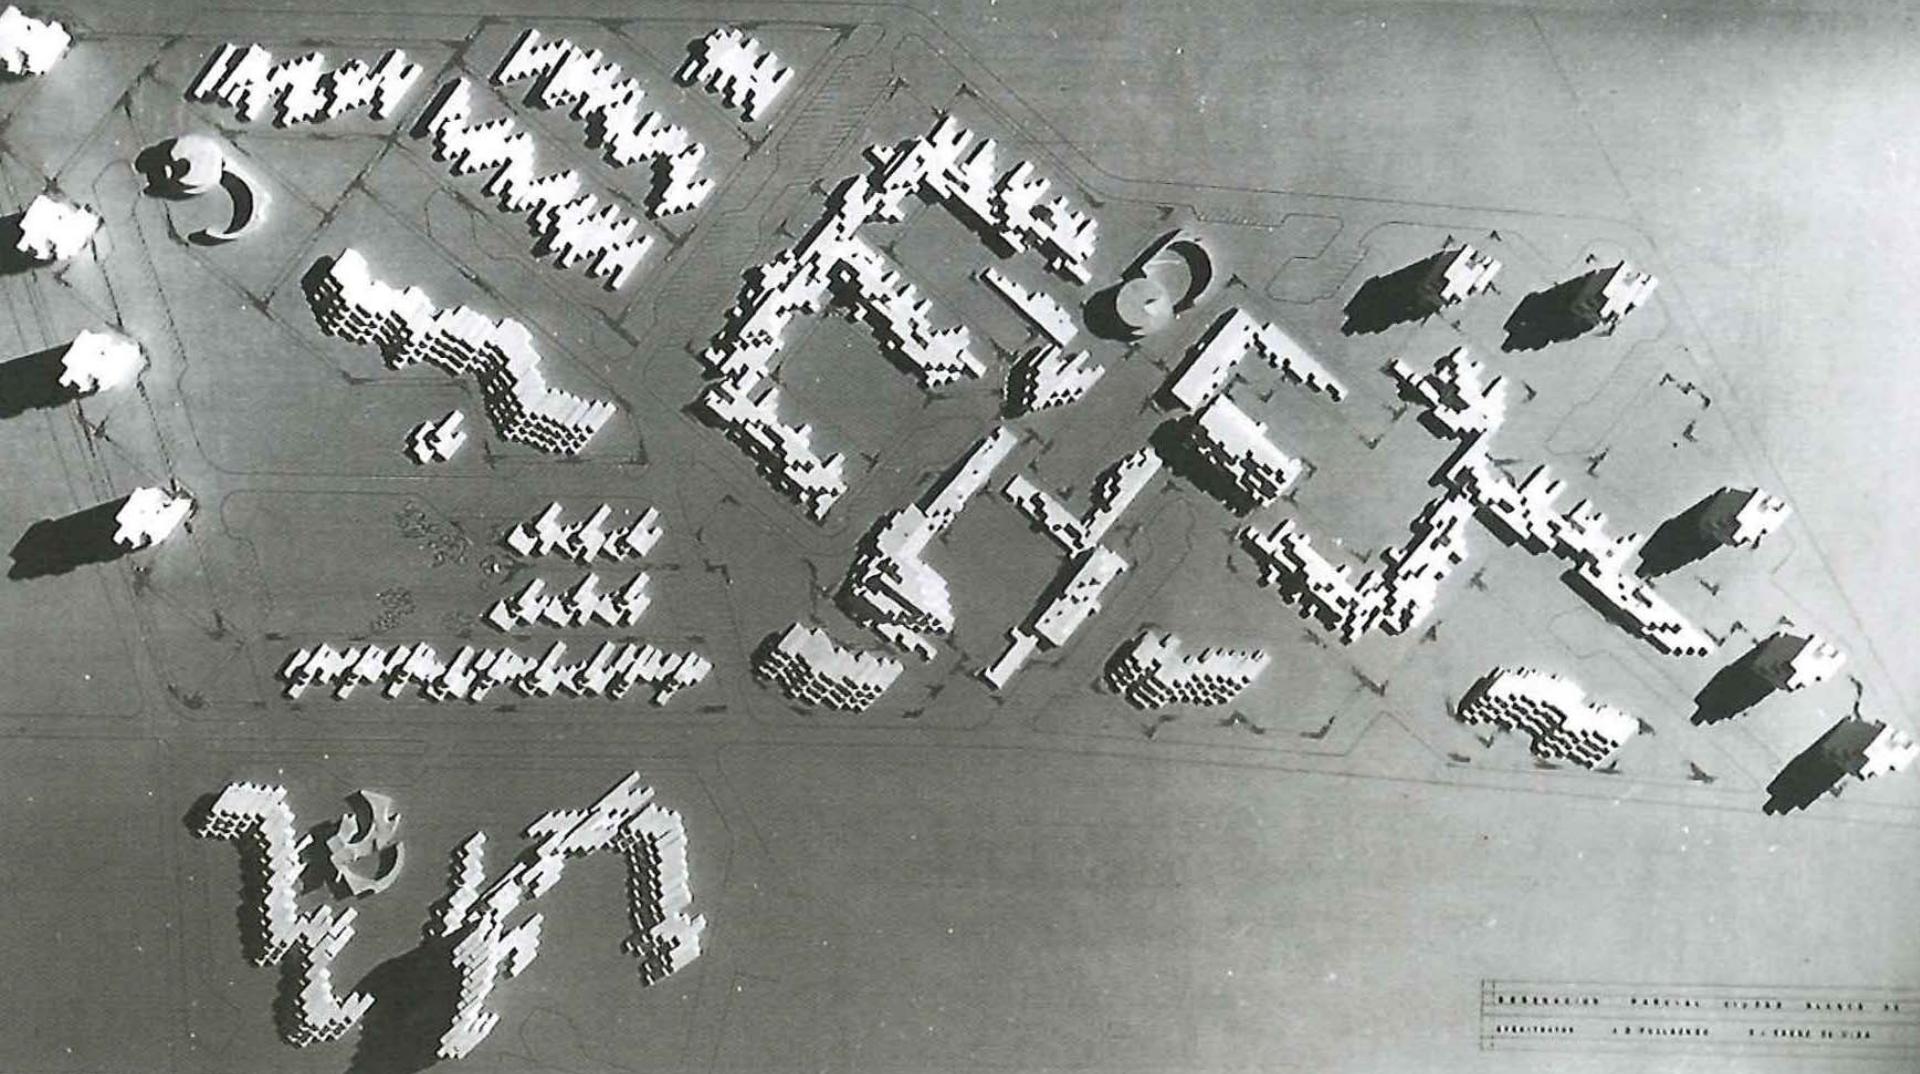


Sáenz de Oíza, F.J. and Fullaondo, J. D., *Proposal Plan, Alcudia, 1961.*

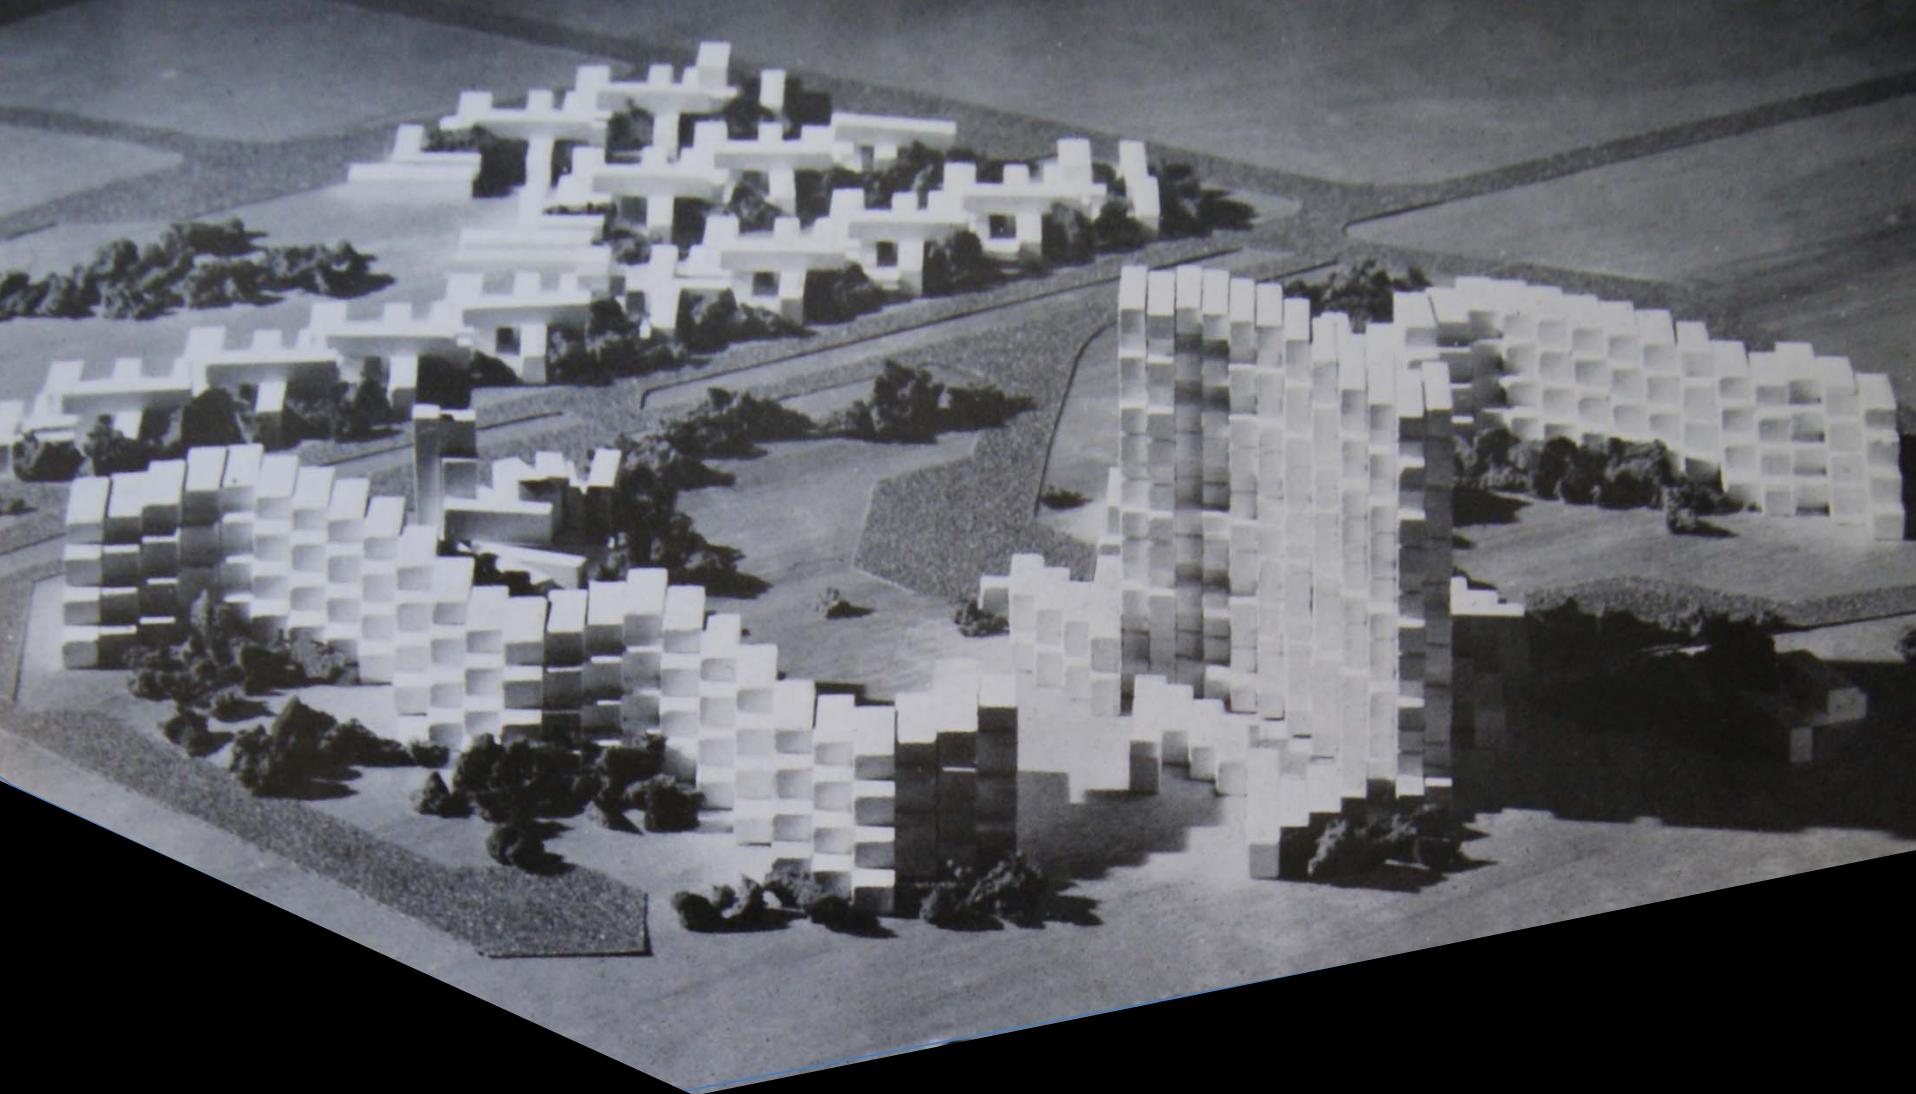


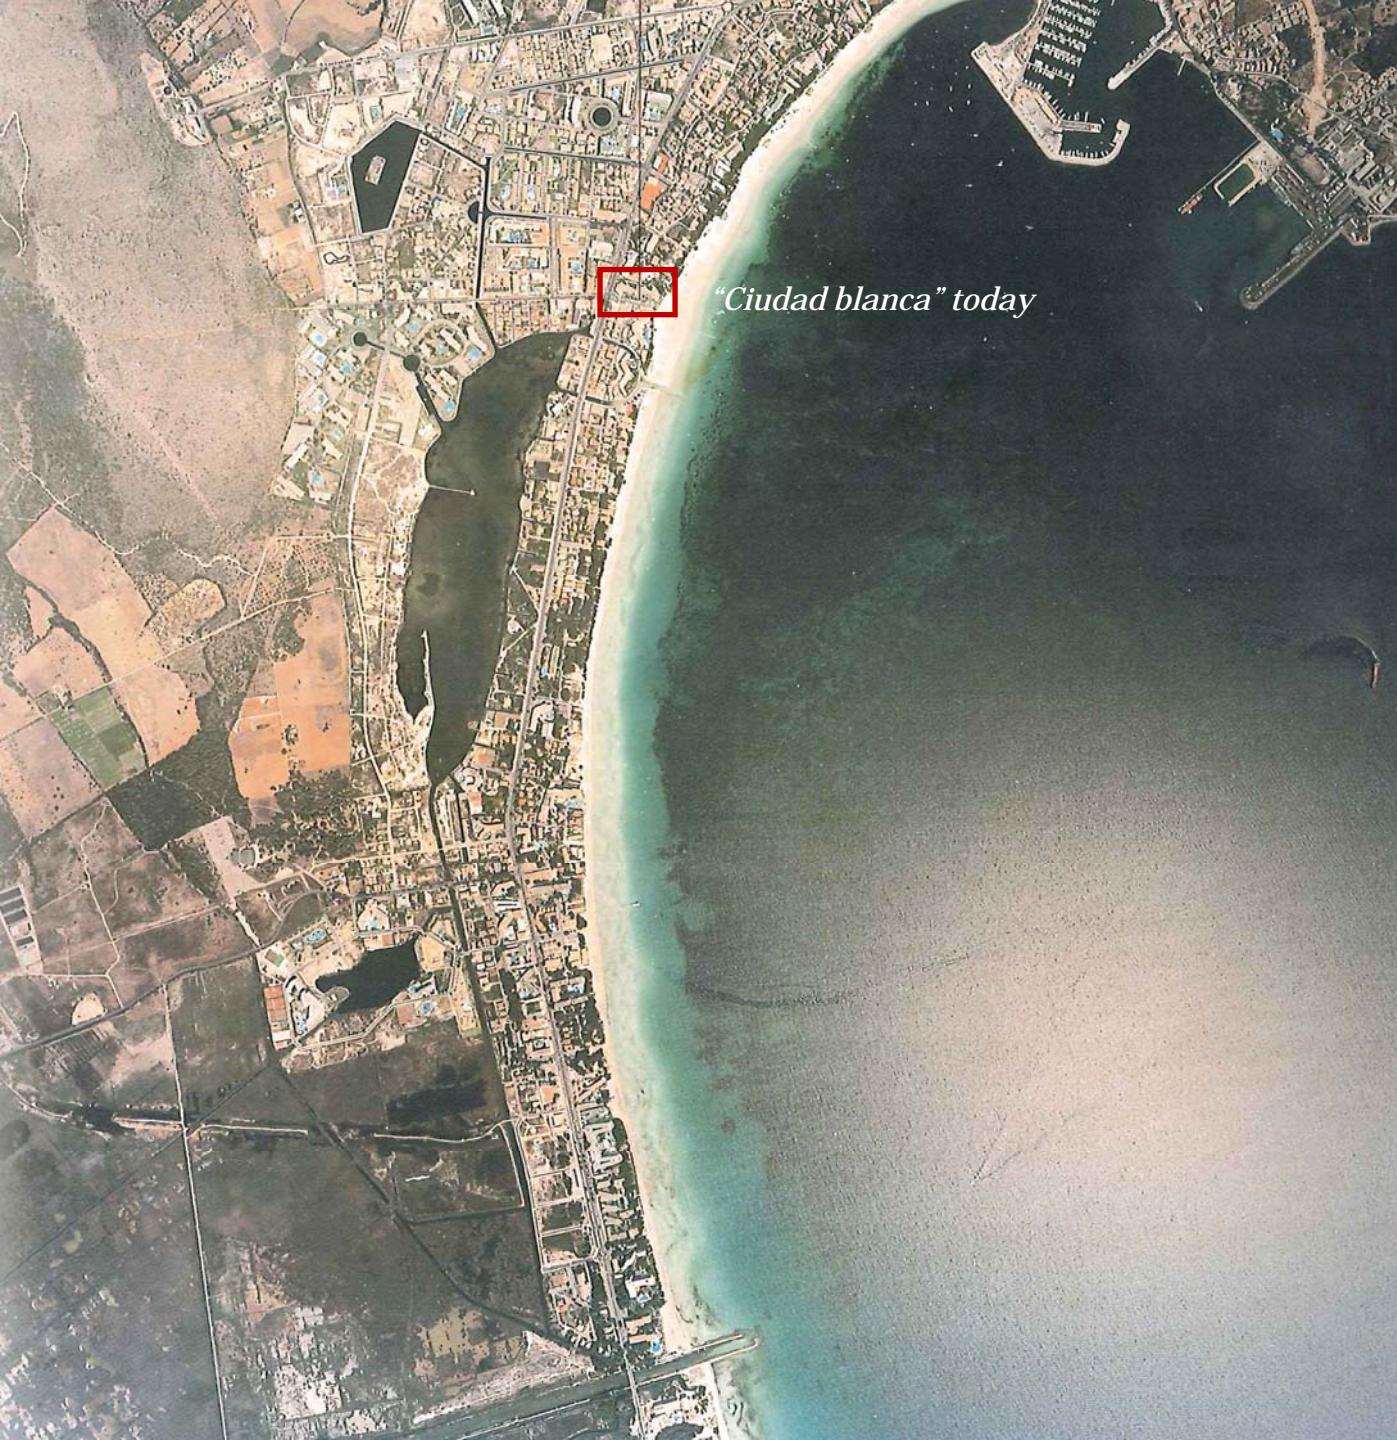

*"Ciudad blanca" today*



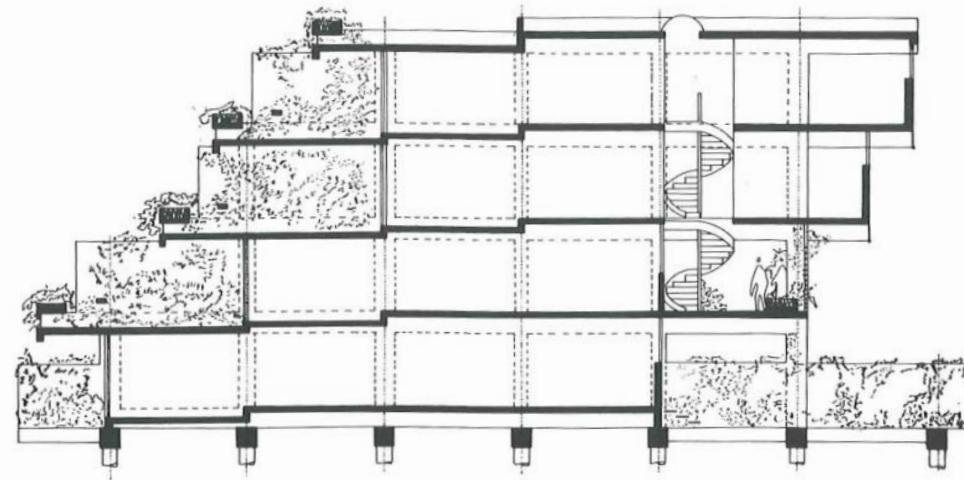

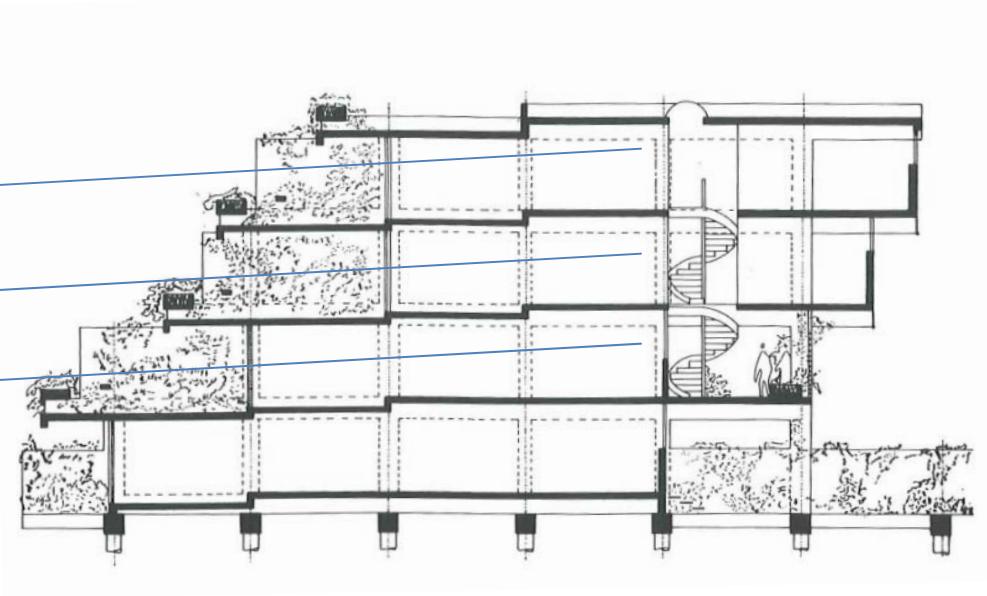









Sáenz de Oiza, F.J. *Ciudad Blanca* in Alcudia, 1961. In construction



*Juan Huarte with his father Félix Huarte Goñi, on a motorbike designed for Huarte Group.*





ISA HUARTE INMOBILIARIA, S. A.  
PAMPLONA - MADRID

*Advertising page for HISa (Huarte Inmobiliaria S.A.)*



## ¿Le gusta a usted el sol? Nosotros tenemos dos.

**Dos soles?**... Bueno, dos soles, lo que se dice dos soles, no exactamente. Ocurre que nuestro sol (un único sol, de acuerdo), actúa de muy distinta manera en cada uno de nuestros dos mares. Usted puede, por ejemplo, estar cómodamente tumbado en la playa, con el sol ante sus ojos, mirando el mar (Mediterráneo) a las 11,15 y a las 11,20 estar cómodamente tumbado en la playa mirando el mar (Menor) con el sol a la espalda. También puede usted elegir la temperatura que más le gusta para su baño (de 5 a 6° de diferencia entre ambos mares). Entre nuestras dos clases de bronceado (color Mediterráneo y color Mar

Menor) seleccione su tono preferido. Nuestro sol (que, como usted ve, vale por dos) se encarga de todo. Aquí, bajo este extraordinario sol, hemos construido la Hacienda 2 Mares.

Hacienda 2 Mares es un complejo turístico-residencial realizado según las más avanzadas técnicas urbanísticas. Magníficas carreteras, una completa red de servicios (agua, energía eléctrica, alumbrado, teléfono, saneamiento) y... el clima. El clima único de la Manga del Mar Menor (19° de media anual) que le permitirá veranear en cualquier época del año. En Hacienda 2 Mares no falta nada: estupendo

centro comercial, servicios comunitarios, zona infantil, club deportivo, hipica, club náutico y el modernísimo hotel Galua, de 1.º A, con aire acondicionado total.

**¿Ha pensado usted en comprar a la orilla del mar?** Nosotros le sugerimos que lo haga a la orilla de dos mares. En Hacienda 2 Mares puede comprar: Apartamentos en torre de 21 plantas. Bungalow. Parcelas para viviendas. Terrenos para edificaciones colectivas.

**¿Desea más amplia información?**  
Recorte y envíe este cupón

Nombre .....

Dirección .....

Ciudad .....

Solicite información complementaria

Apartamentos     Parcelas

Bungalows     Terrenos

(Señale con  lo que le interese)

o escriba a:  
Hacienda 2 Mares  
Avenida del Generalísimo, 8, Madrid  
Tel. 261 19 71 o en la Manga, Tel. 96



### hacienda 2 MARES

# EN LA MANGA DEL MAR MENOR


*Promotional ad for HISA in La Manga del Mar Menor, Murcia, 1967*




*Bay of Formentor, Mallorca*





*Sáenz de Oíza, F.J. Expansion of the Huarte House in Mallorca, 1968. Elevations*

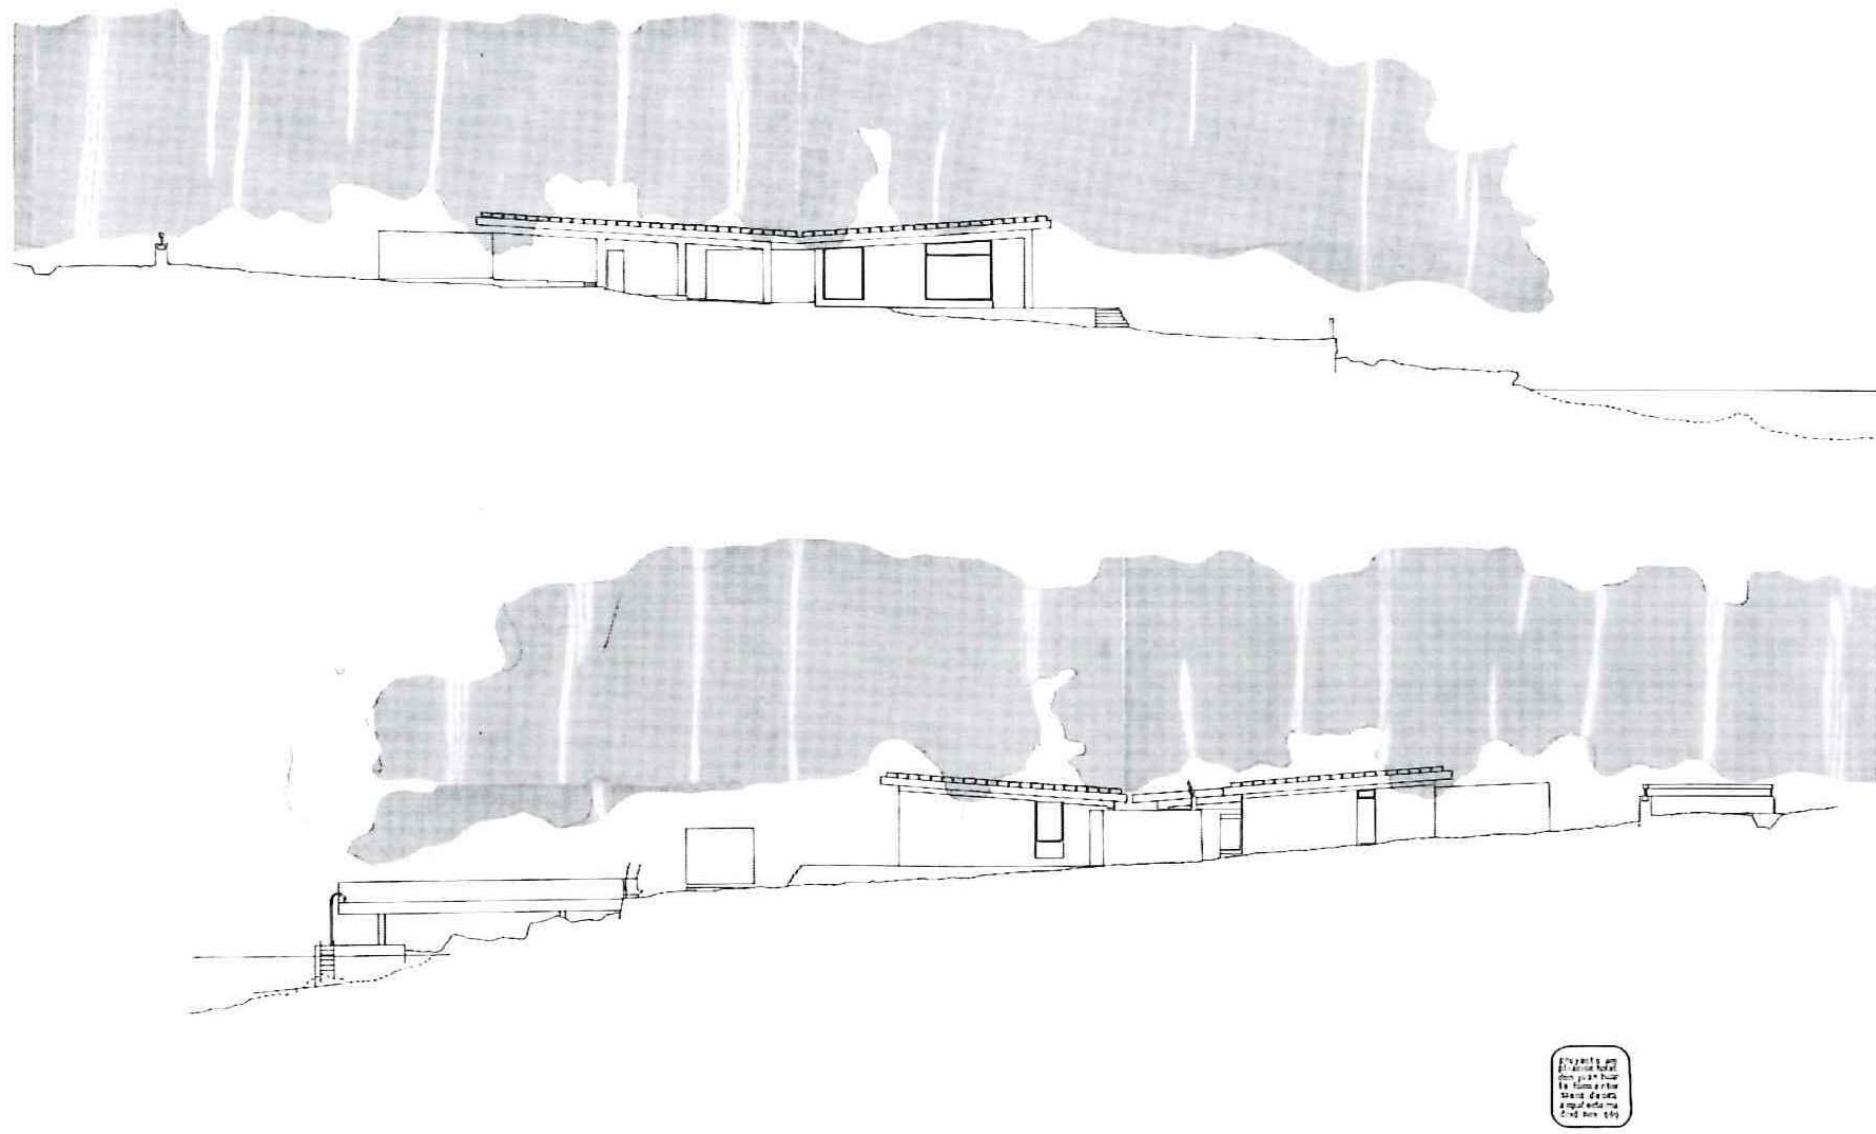


*Sáenz de Oíza, F.J. Expansion of the Huarte House in Mallorca, 1968.*

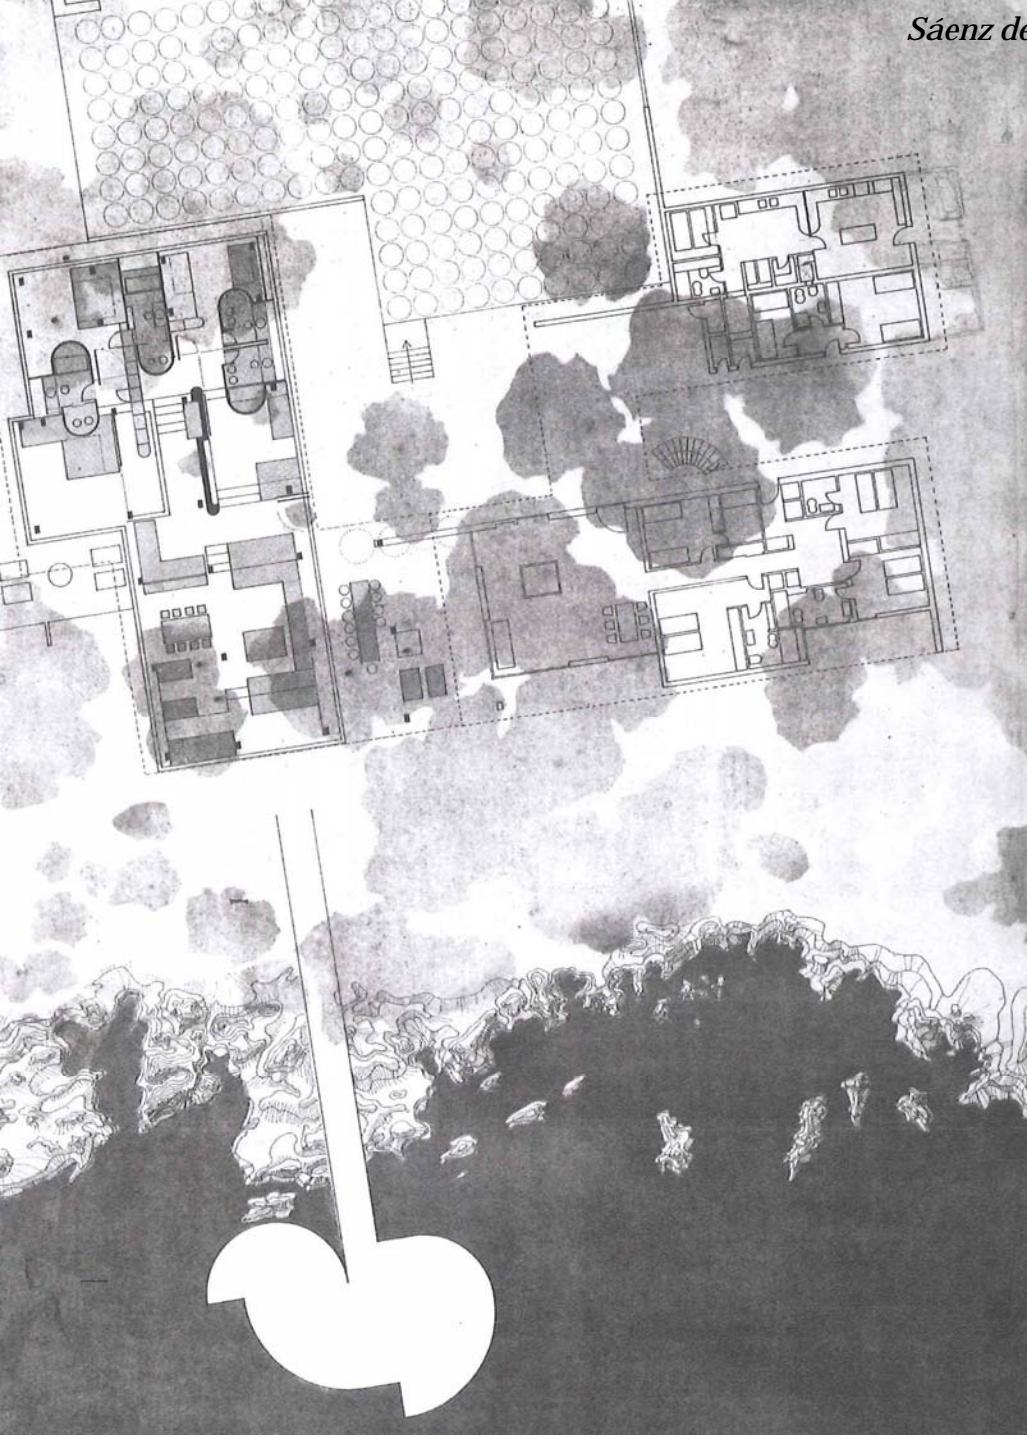


Sáenz de Oíza, F.J. Expansion of the Huarte House in Mallorca, 1968.

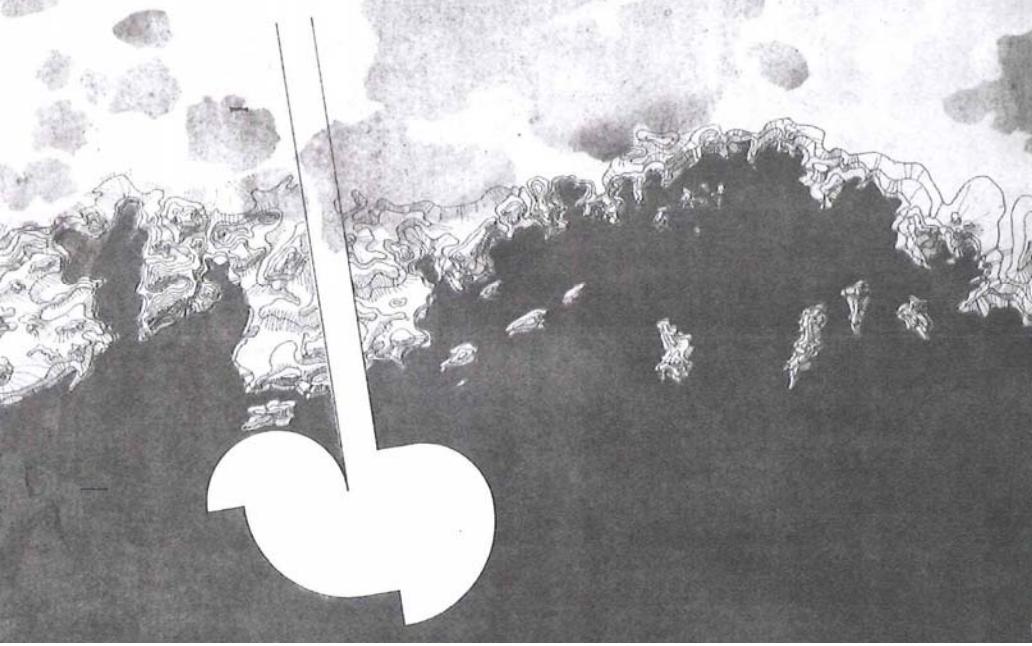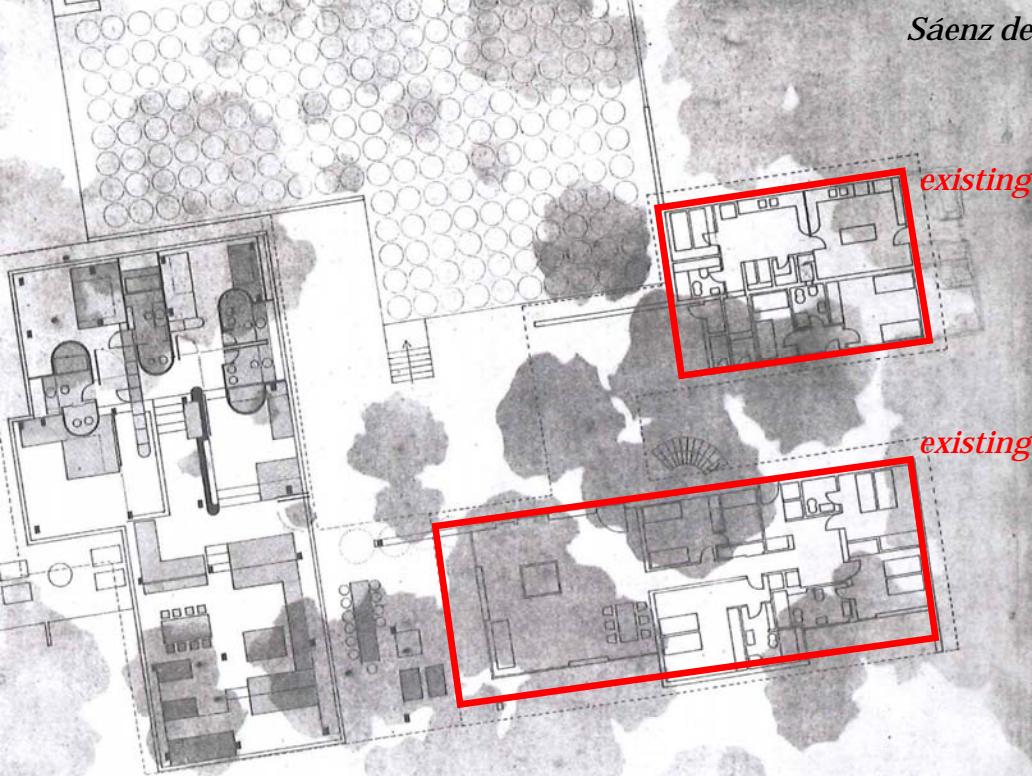

Sáenz de Oíza, F.J. Expansion of the Huarte House in Mallorca, 1968.

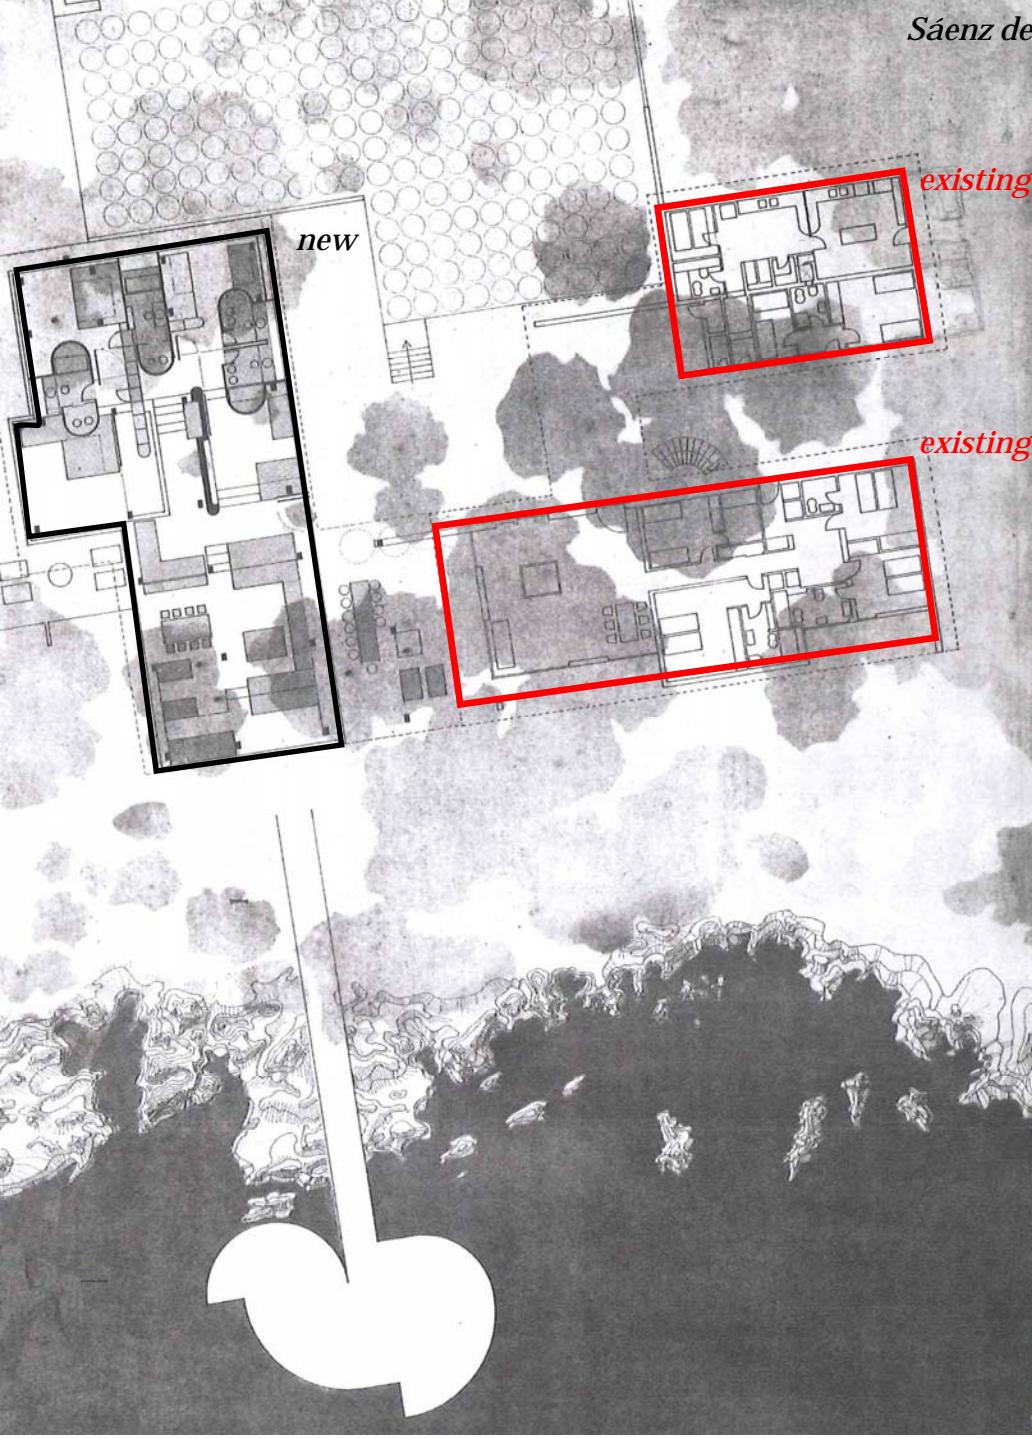


*Sáenz de Oíza, F.J. Expansion of the Huarte House in Mallorca, 1968.*

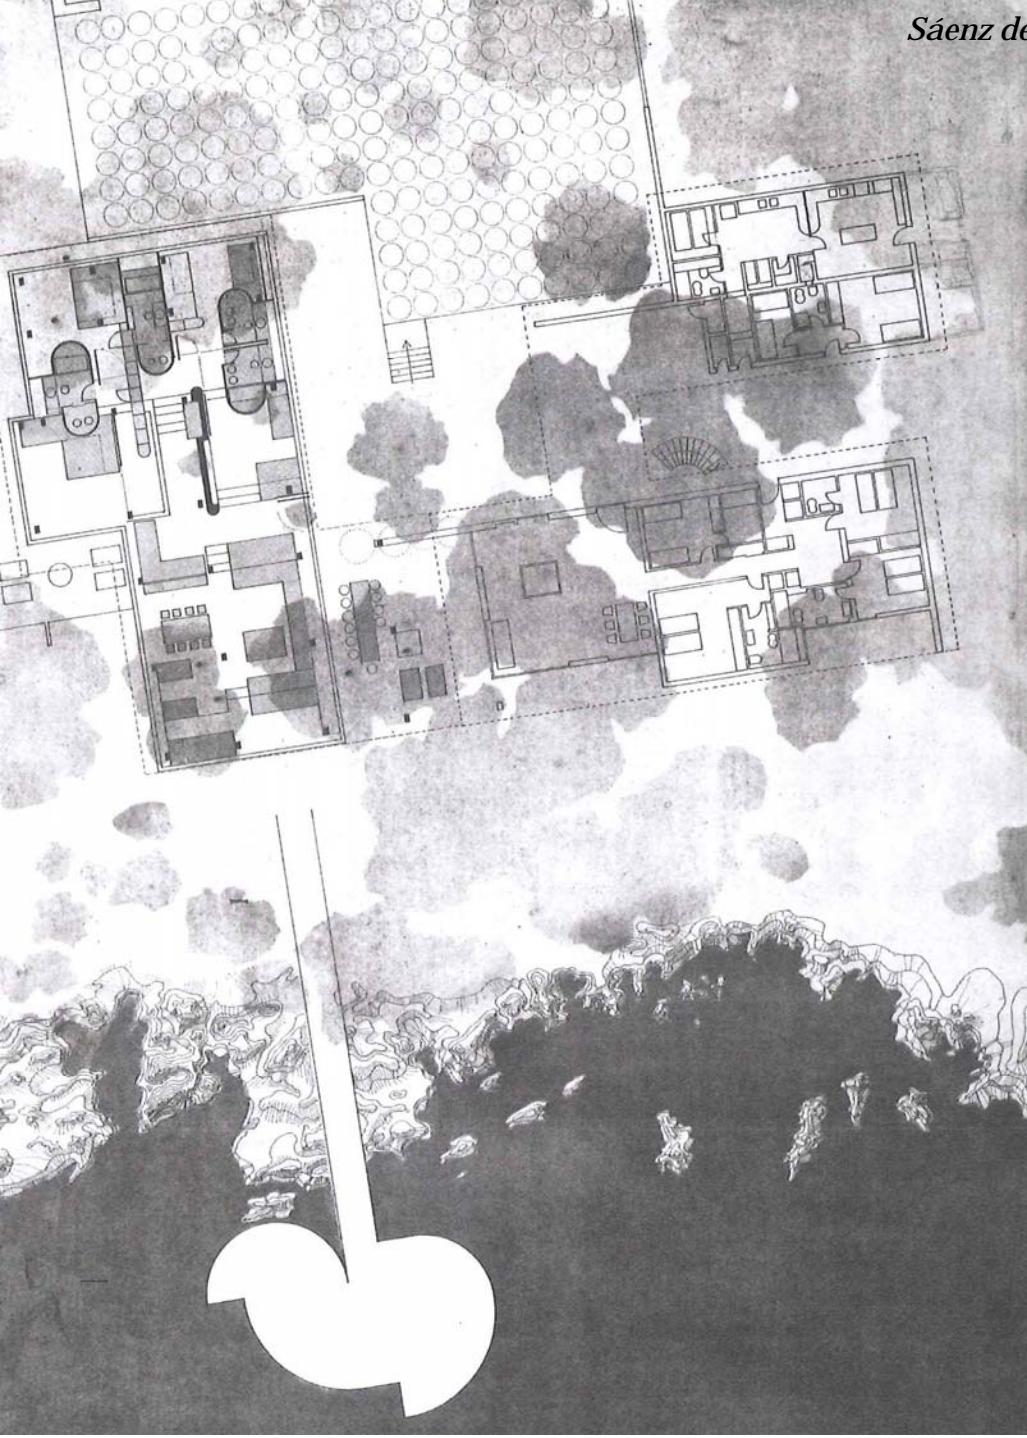


*Sáenz de Oíza, F.J. Expansion of the Huarte House in Mallorca, 1968.*





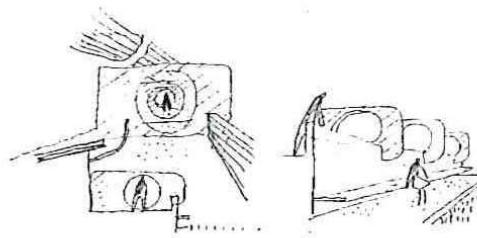

CROQUIS

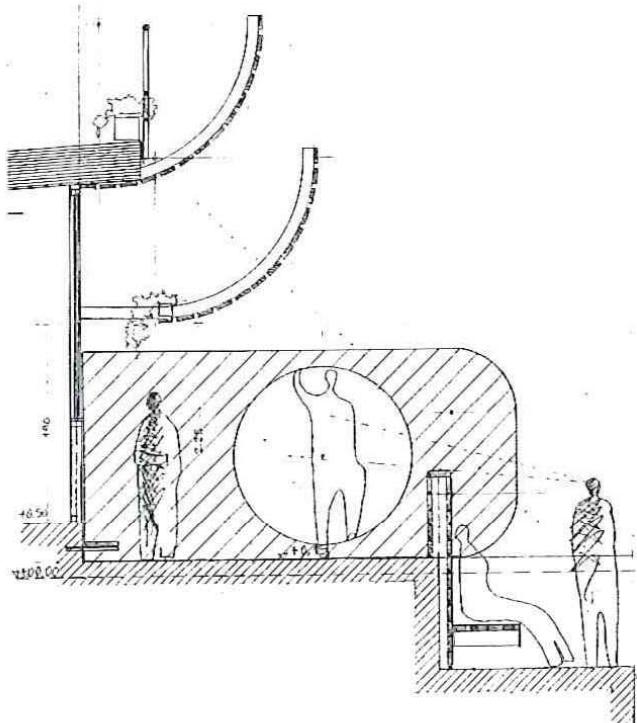

SECCION 1:20

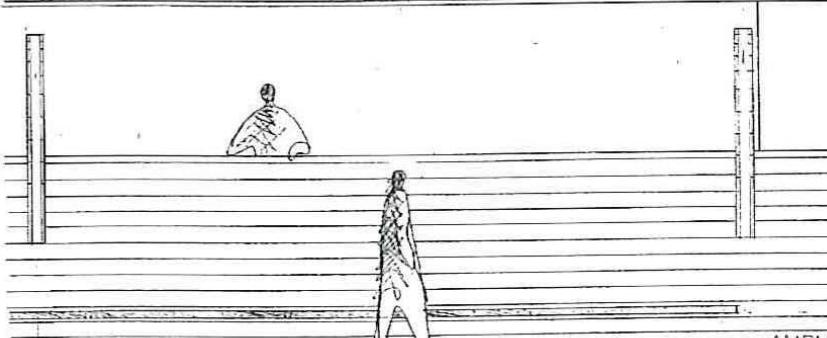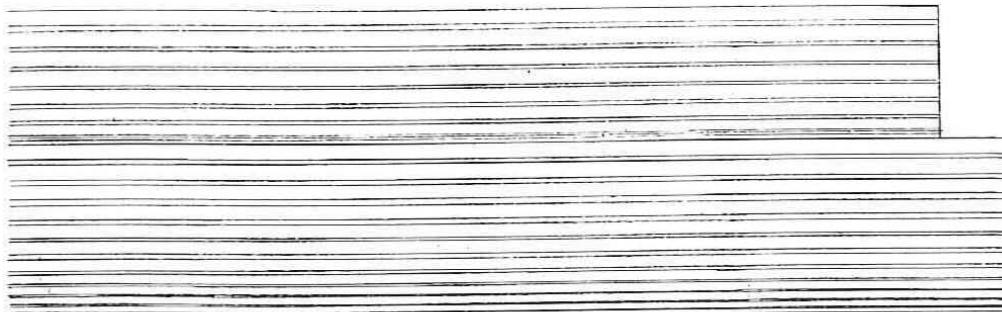



ELEVACION 1:20

AMPLIACION HOTEL DON JUAN HUART  
FORMENTOR MALLORCA  
DISEÑO / 1968  
CONSTRUCCIÓN / 1969  
HUECA / 1970  
JAVIER SÁENZ DE OÍZA ARQUITECTO  
MADRID 13.3.69  
Sáenz de Oíza




*Sáenz de Oíza, F.J. Expansion of the Huarte House in Mallorca, 1968. Terrace-Solarium*

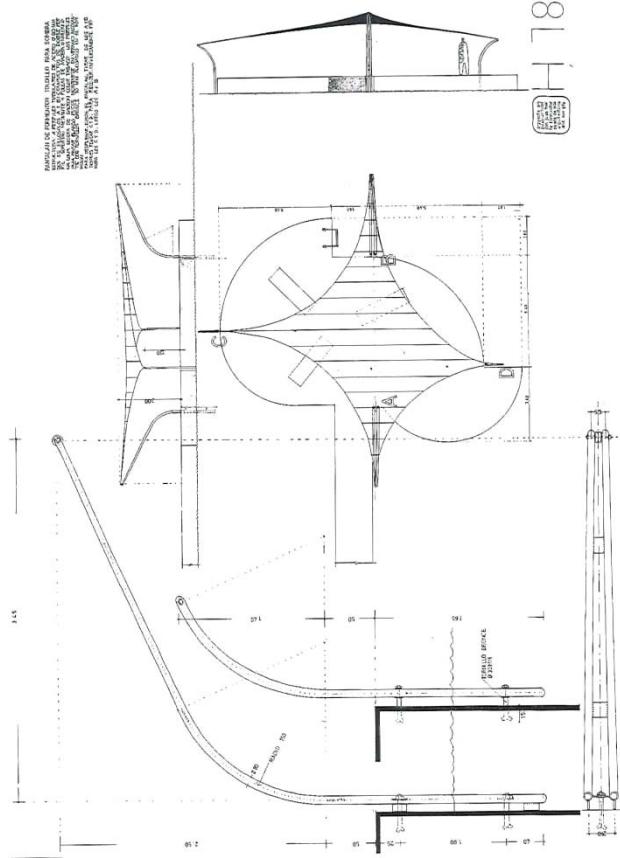

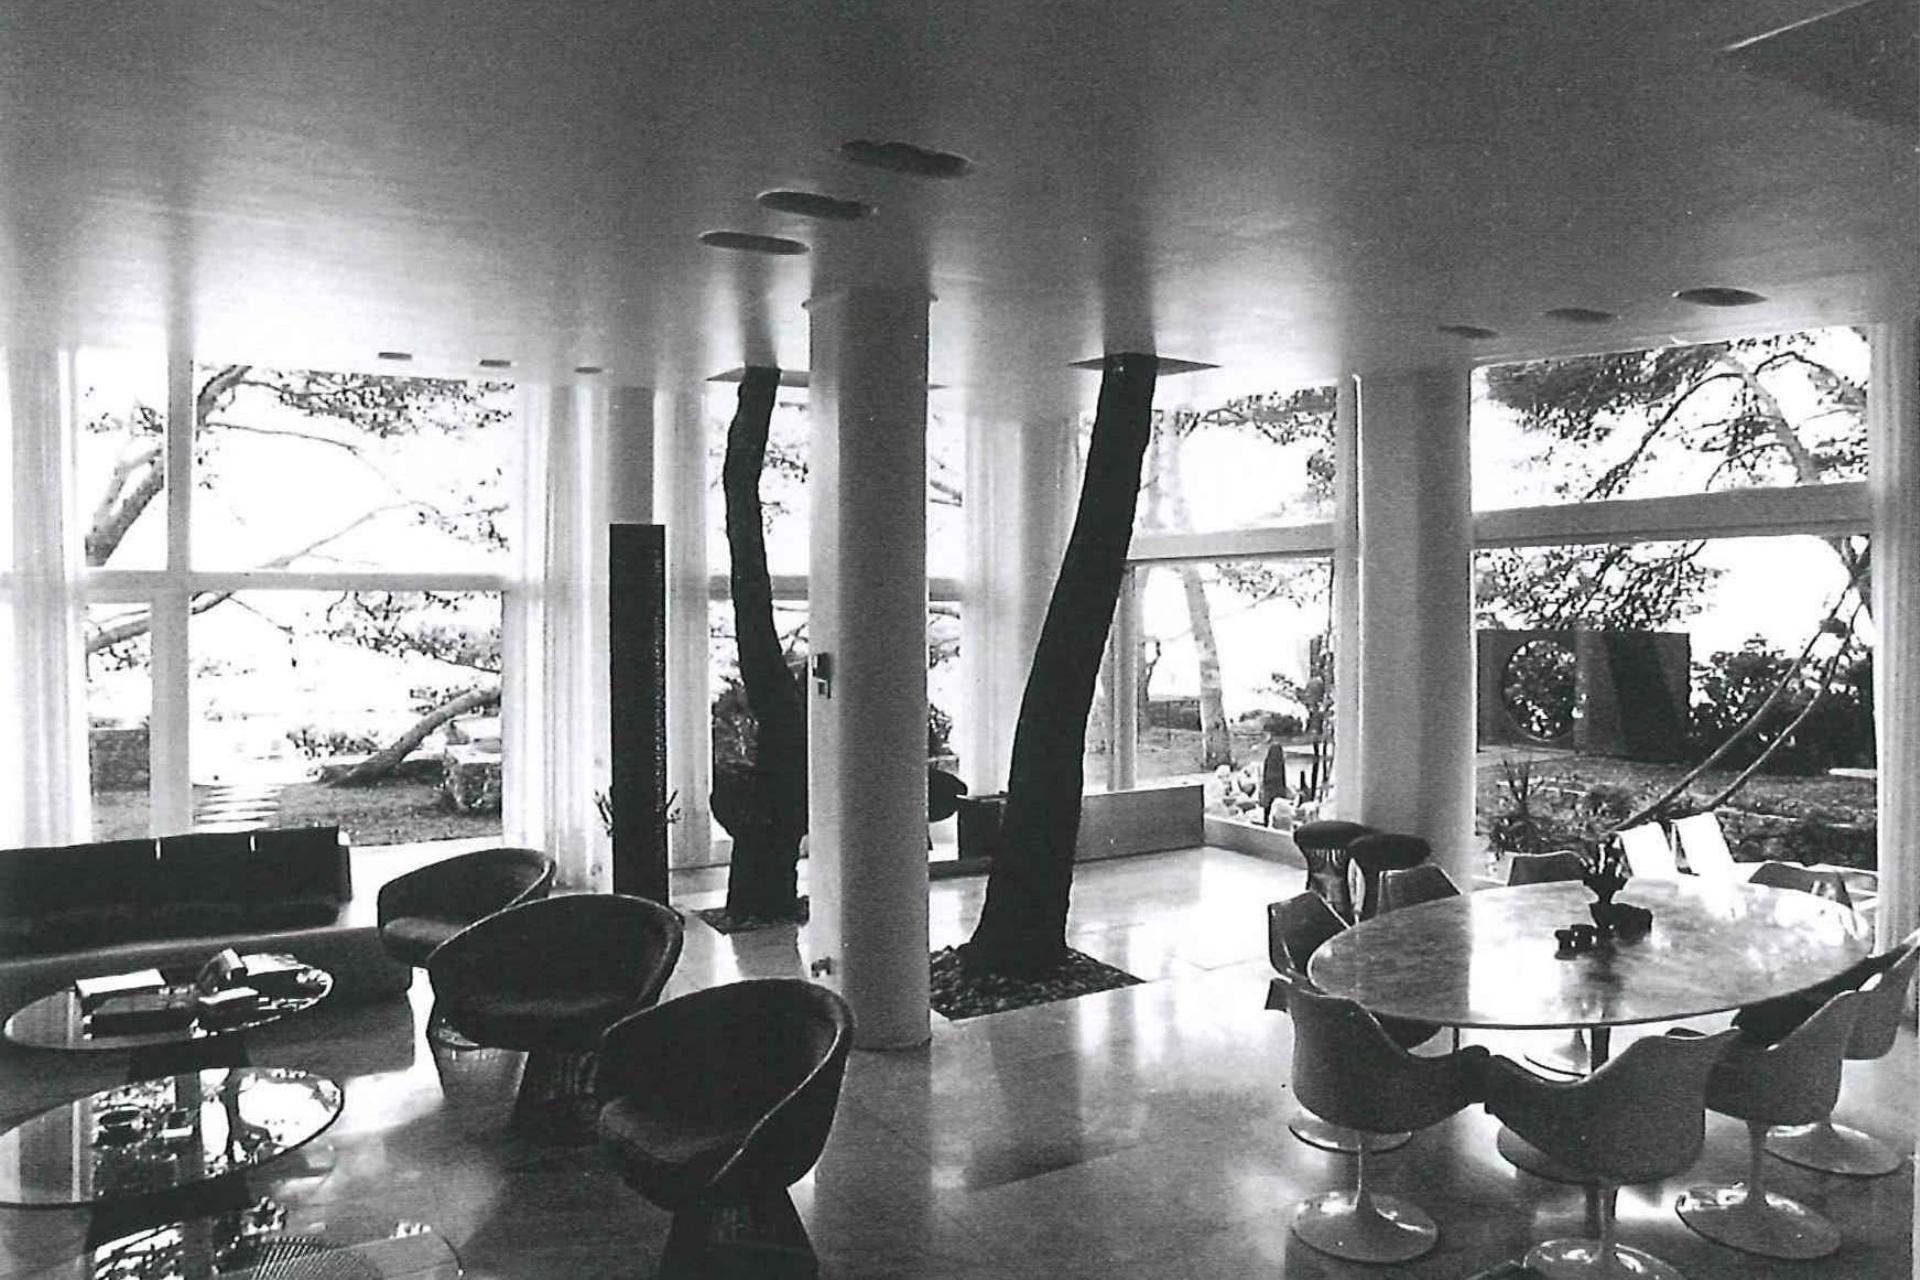



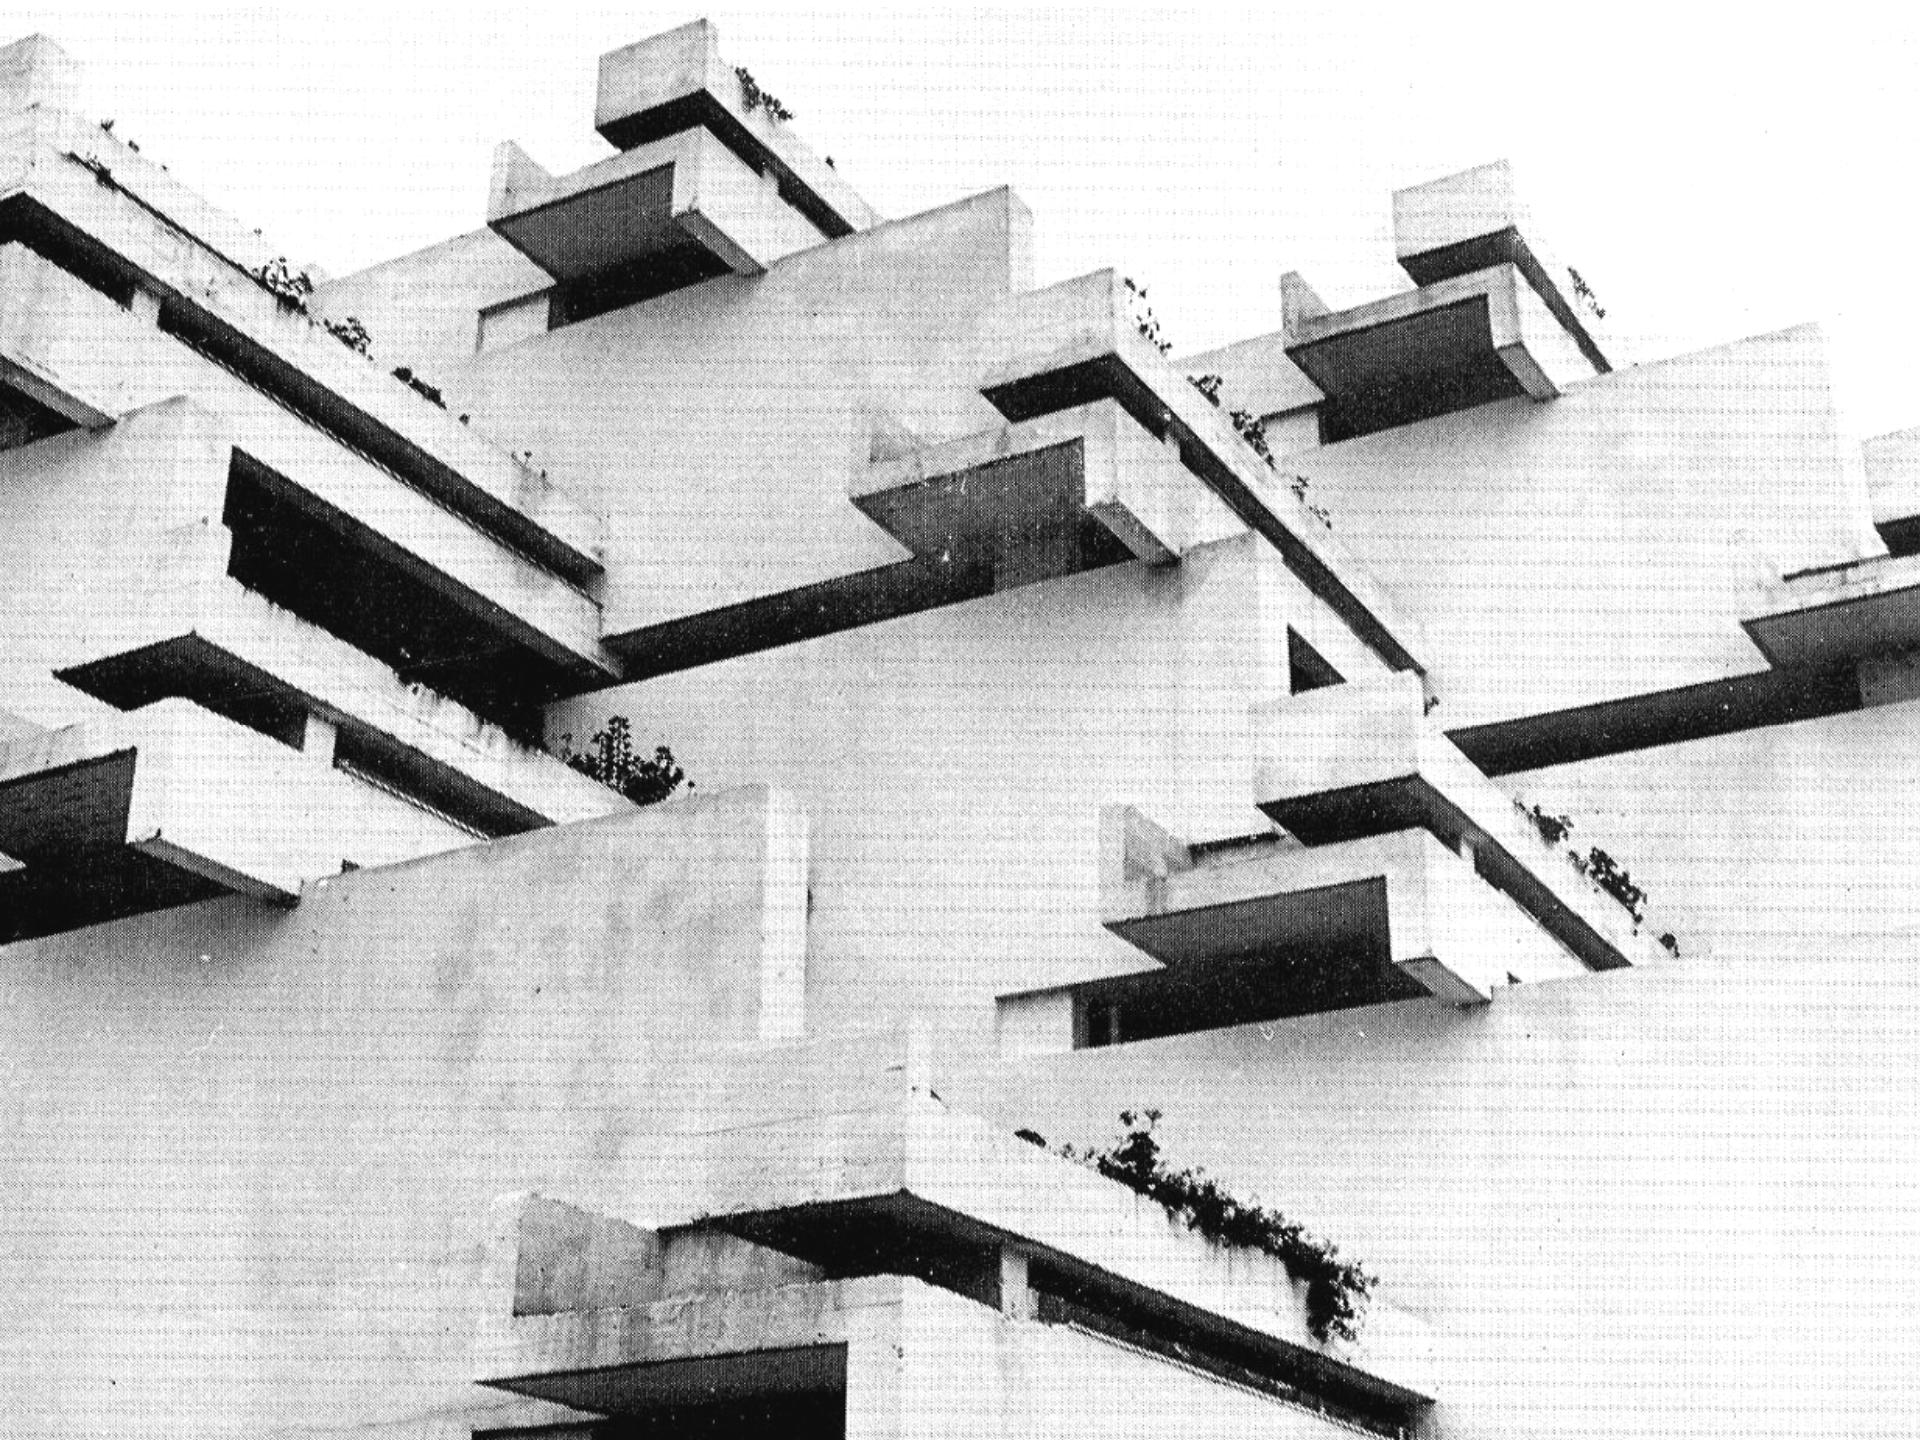





*Sáenz de Oíza, F.J. in the Bay of Alcudia, in his boat*

# *Ciudad Blanca,* **a modern proposal in 1960s tourism**

**Marta García Alonso**

Architect, Ph.D. University of Navarra, School of Architecture, Department of Architectural Projects.  
[mgaralo@unav.es](mailto:mgaralo@unav.es)

**Javier Martínez González**

Architect, Ph.D. University of Navarra, School of Architecture, Departament of Architectural Theory  
and History. [jmartinezg@unav.es](mailto:jmartinezg@unav.es)

