




D-D'

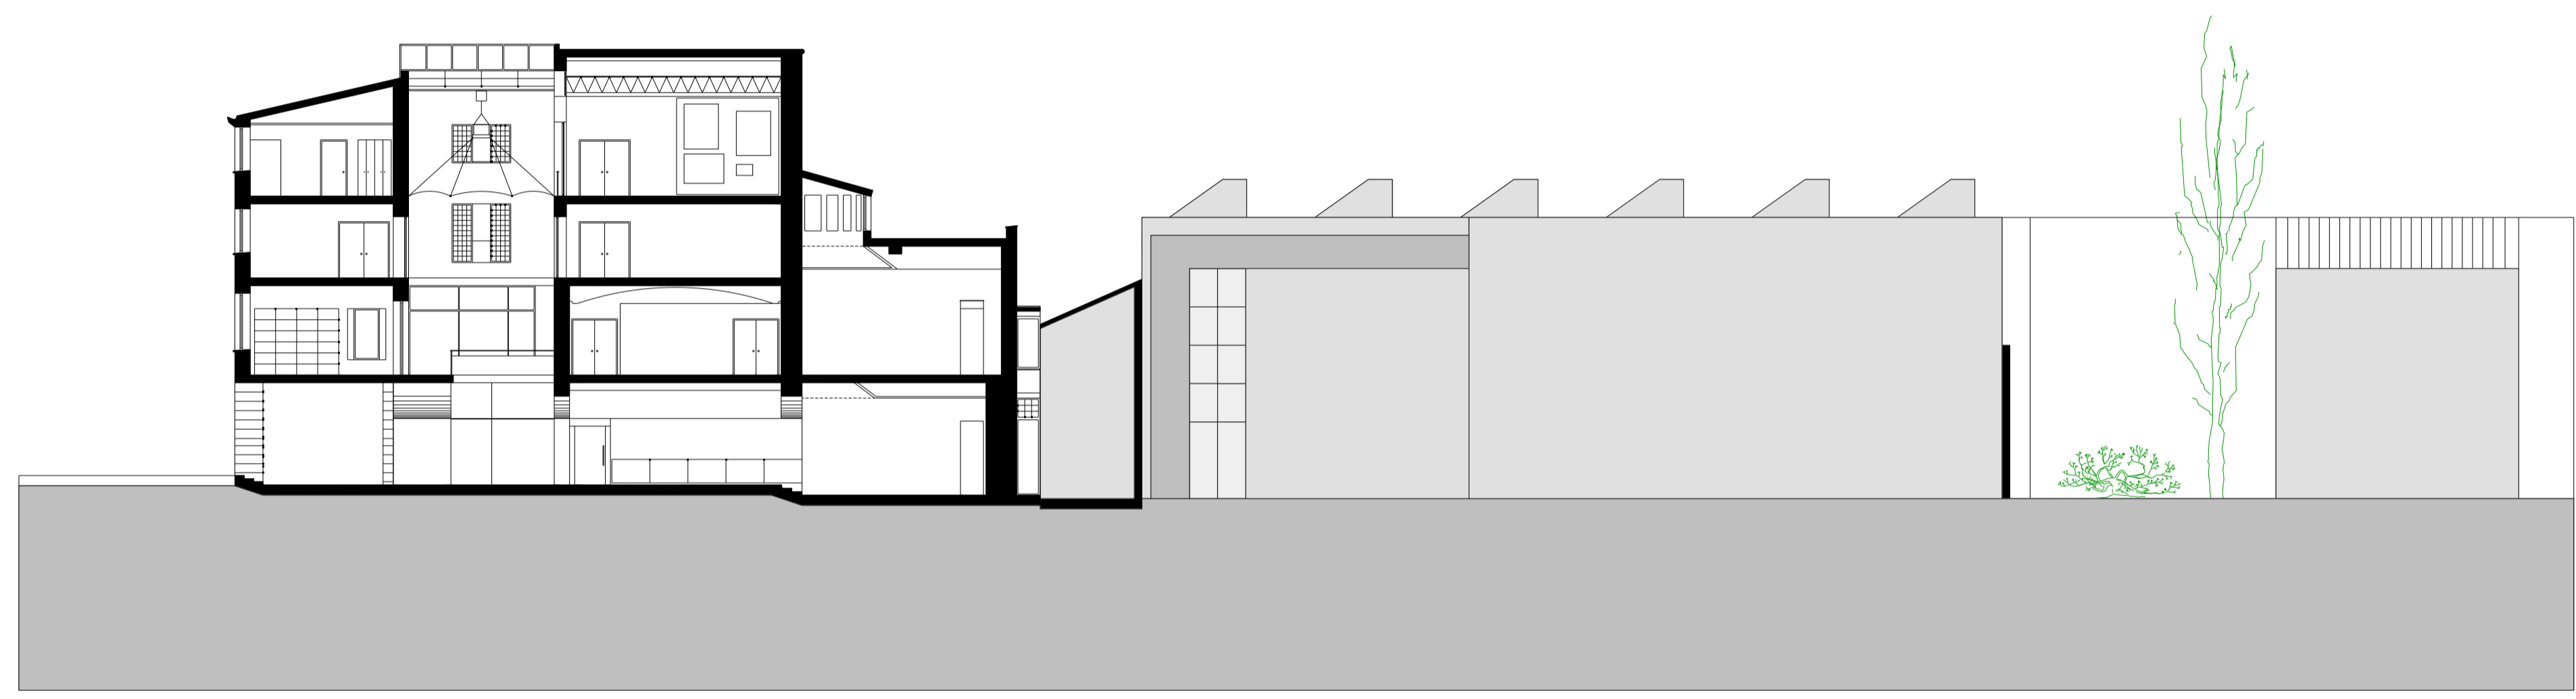

E-E'

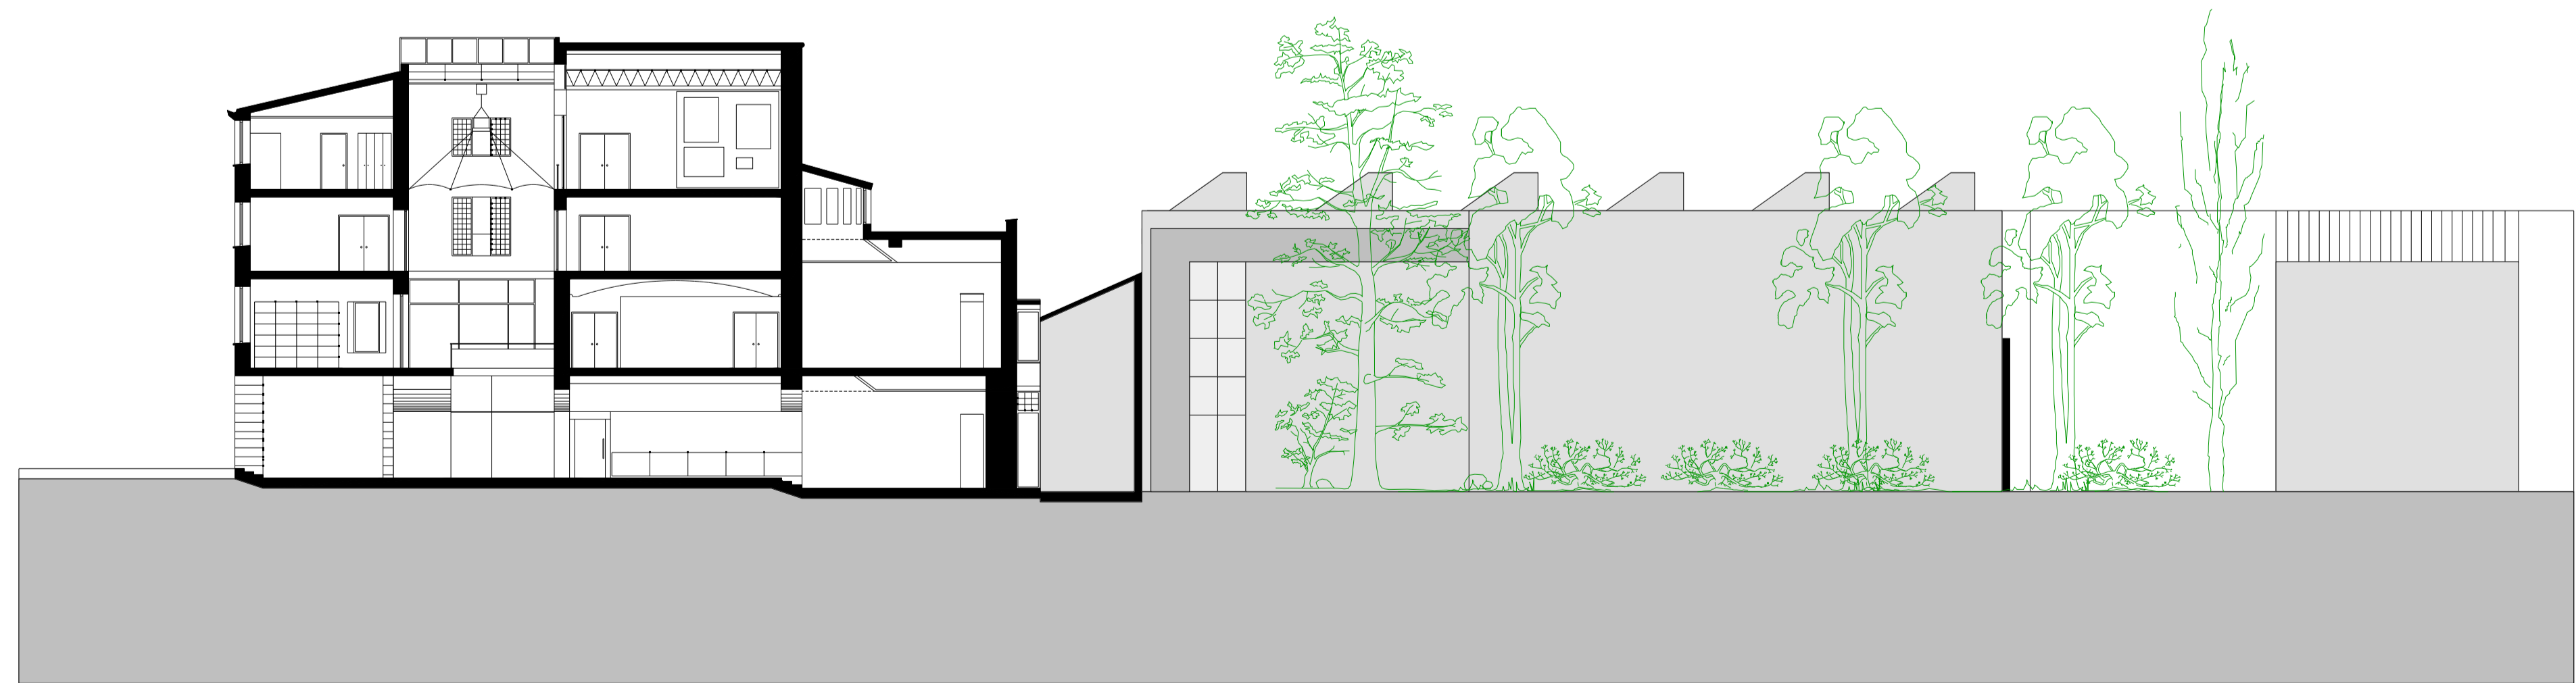

F-F'

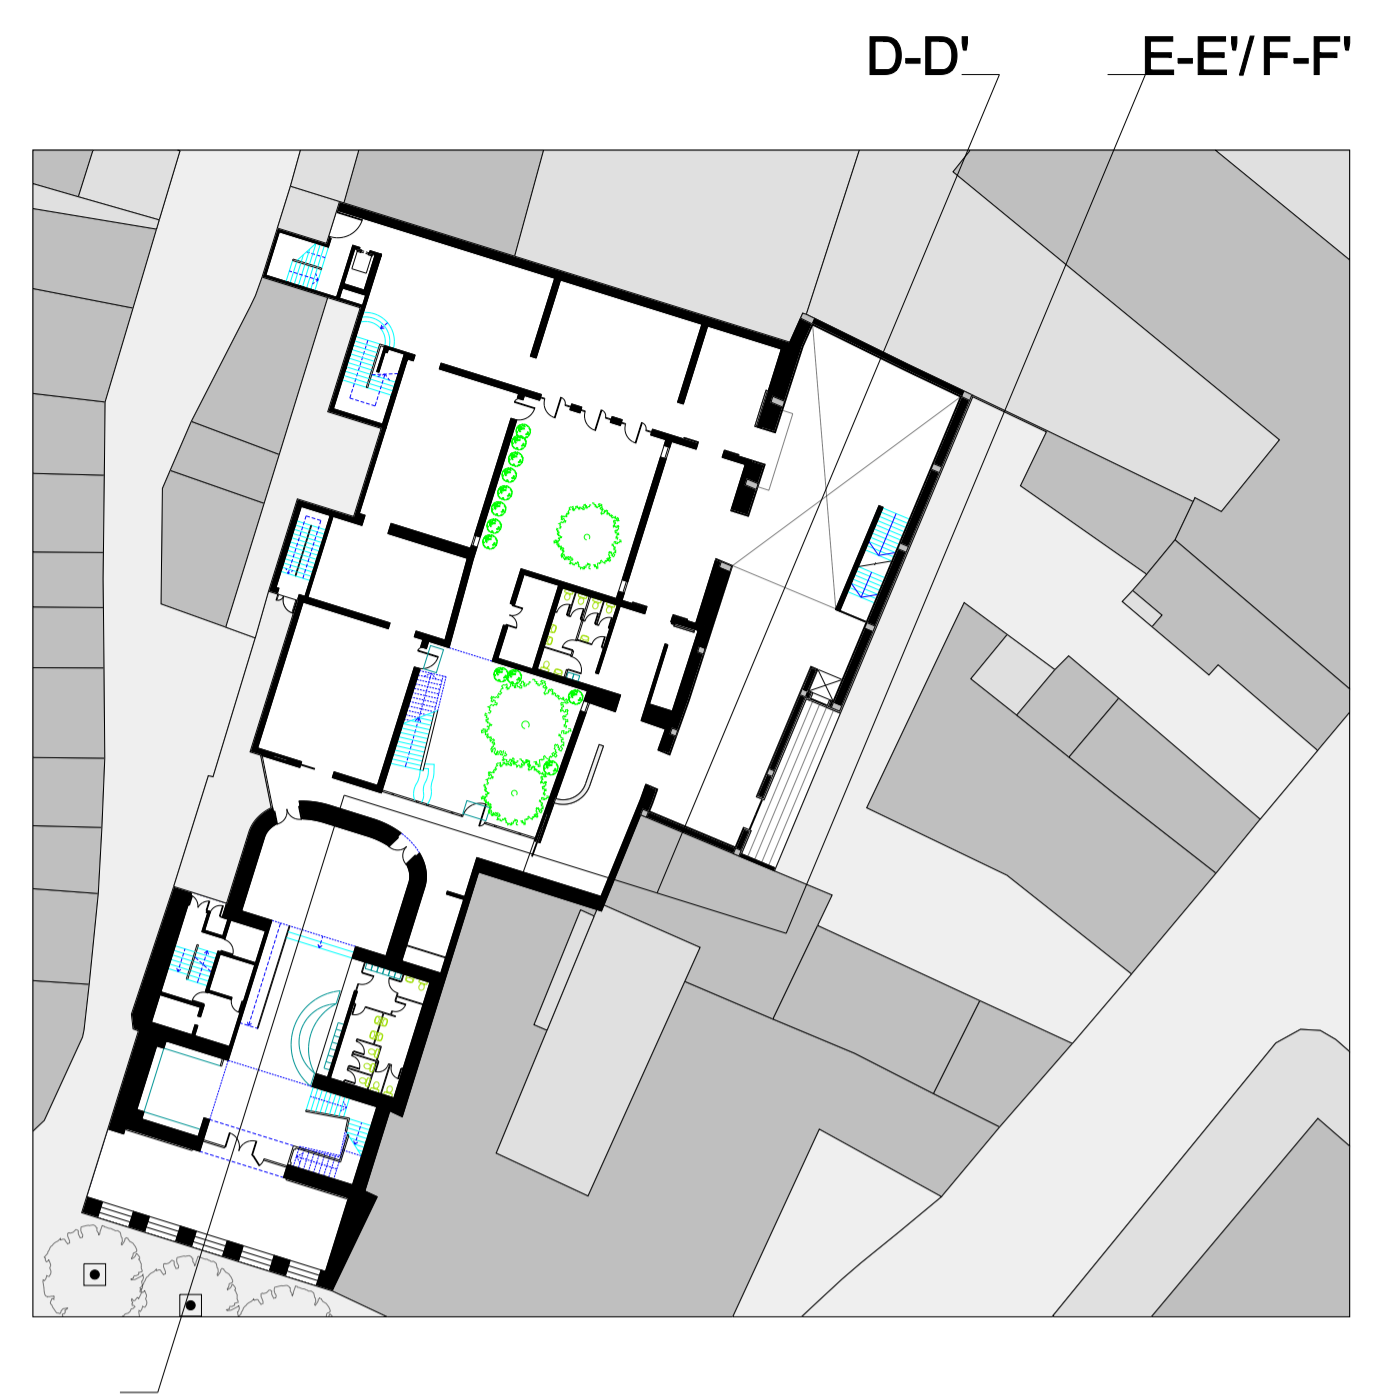

ESCUELA TÉCNICA SUPERIOR ARQUITECTURA VALLÉS SANT CUGAT DEL VALLÉS			
P.F.C. PROYECTO FIN DE CARRERA			
TÍTULO:	AMPLIACIÓN DEL MUSEO DE ARTE MODERNO DE CÉRET.	EMPLAZAMIENTO:	CÉRET (FRANCIA).
PLANO:	SECCIONES / ALZADOS	ESCALA / NORTE:	NÚMERO:
		1:200	010
ALUMNO:	PABLO GUIJARRO SANZ		FECHA:
			ENERO / FEBRERO 2006