




DOCUMENTO N°2:
PLANOS




NUM. DE PLANO	I N D I C E	NUM. DE HOJAS
1	SITUACION E INDICE	1
2	EMPLAZAMIENTO	1
3	PLANTA	3
4	SECCION TIPO Y DETALLES	1
5	OBRAS COMPLEMENTARIAS	5
	Señalización horizontal Señalización vertical Barrera de seguridad	
6	CUENCAS	4
	TOTAL NUMERO DE HOJAS	15

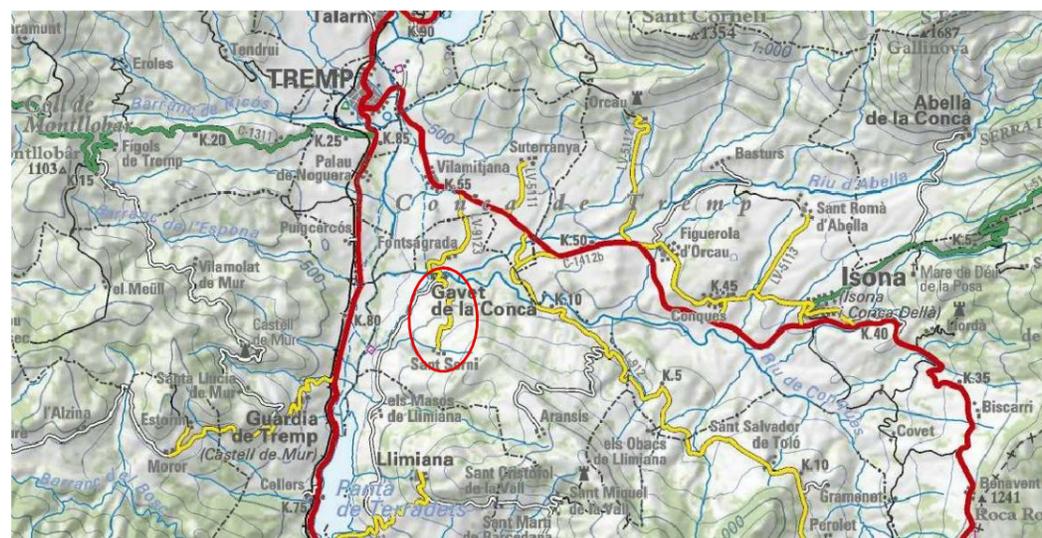

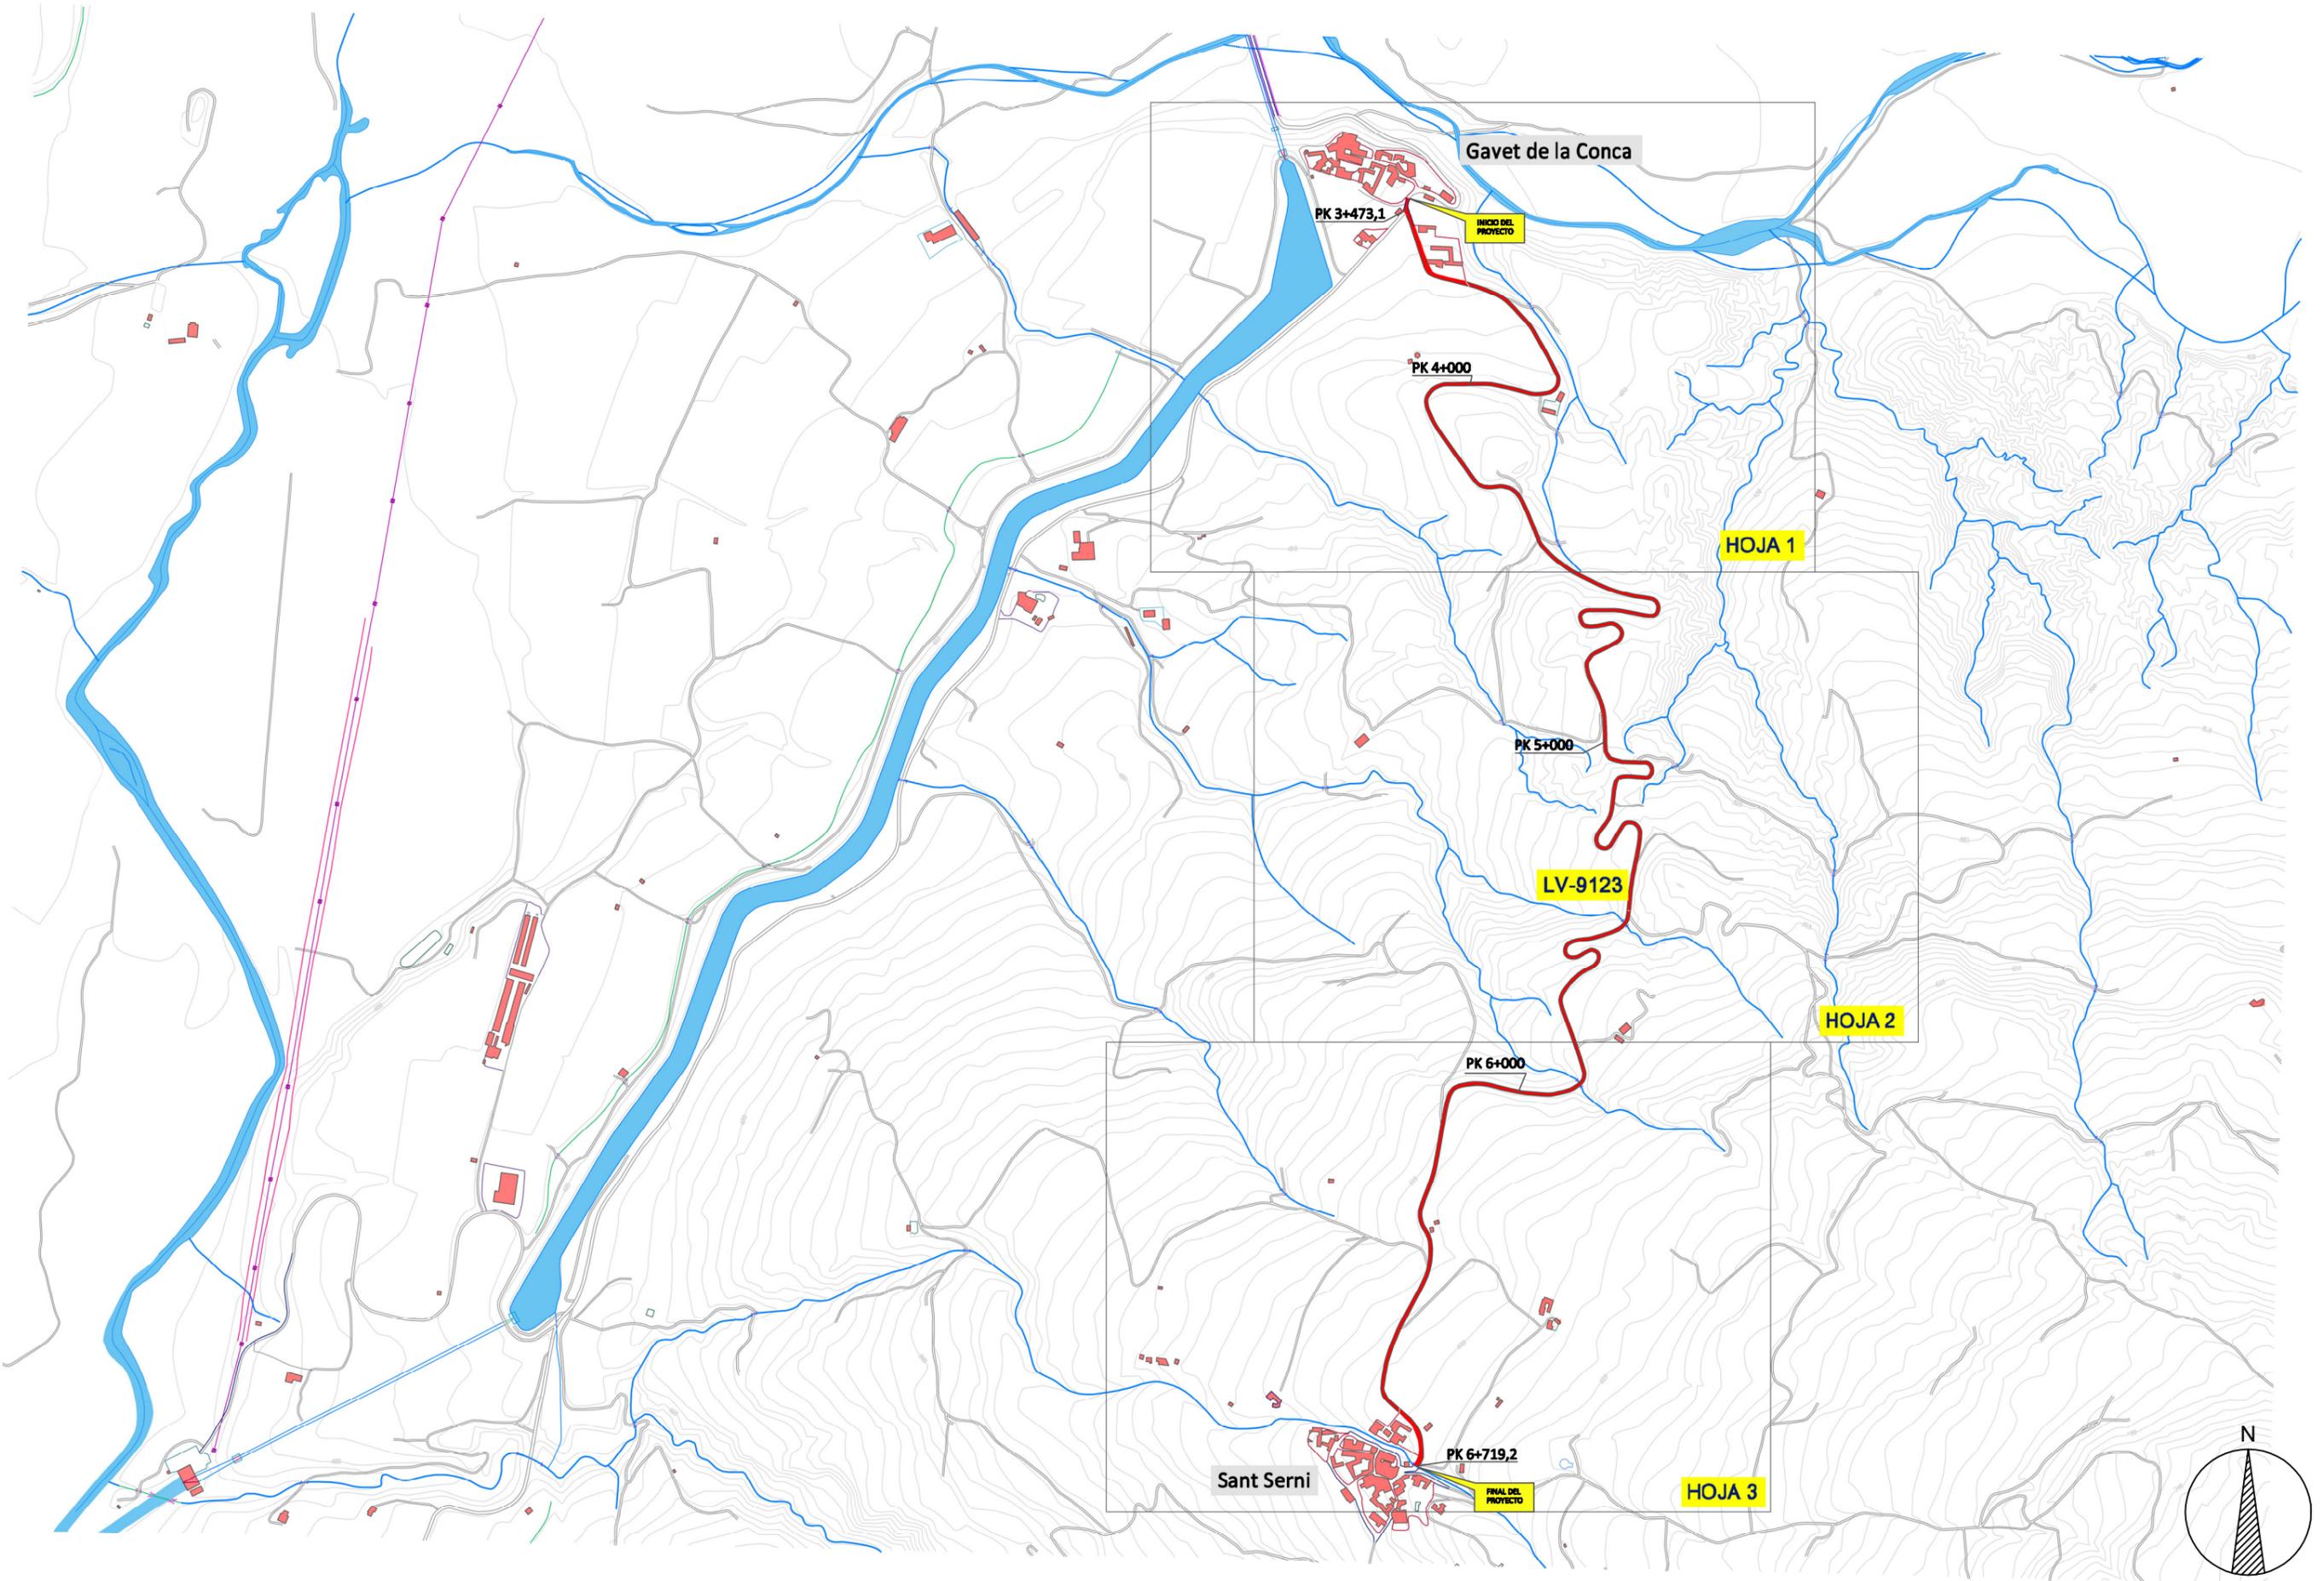


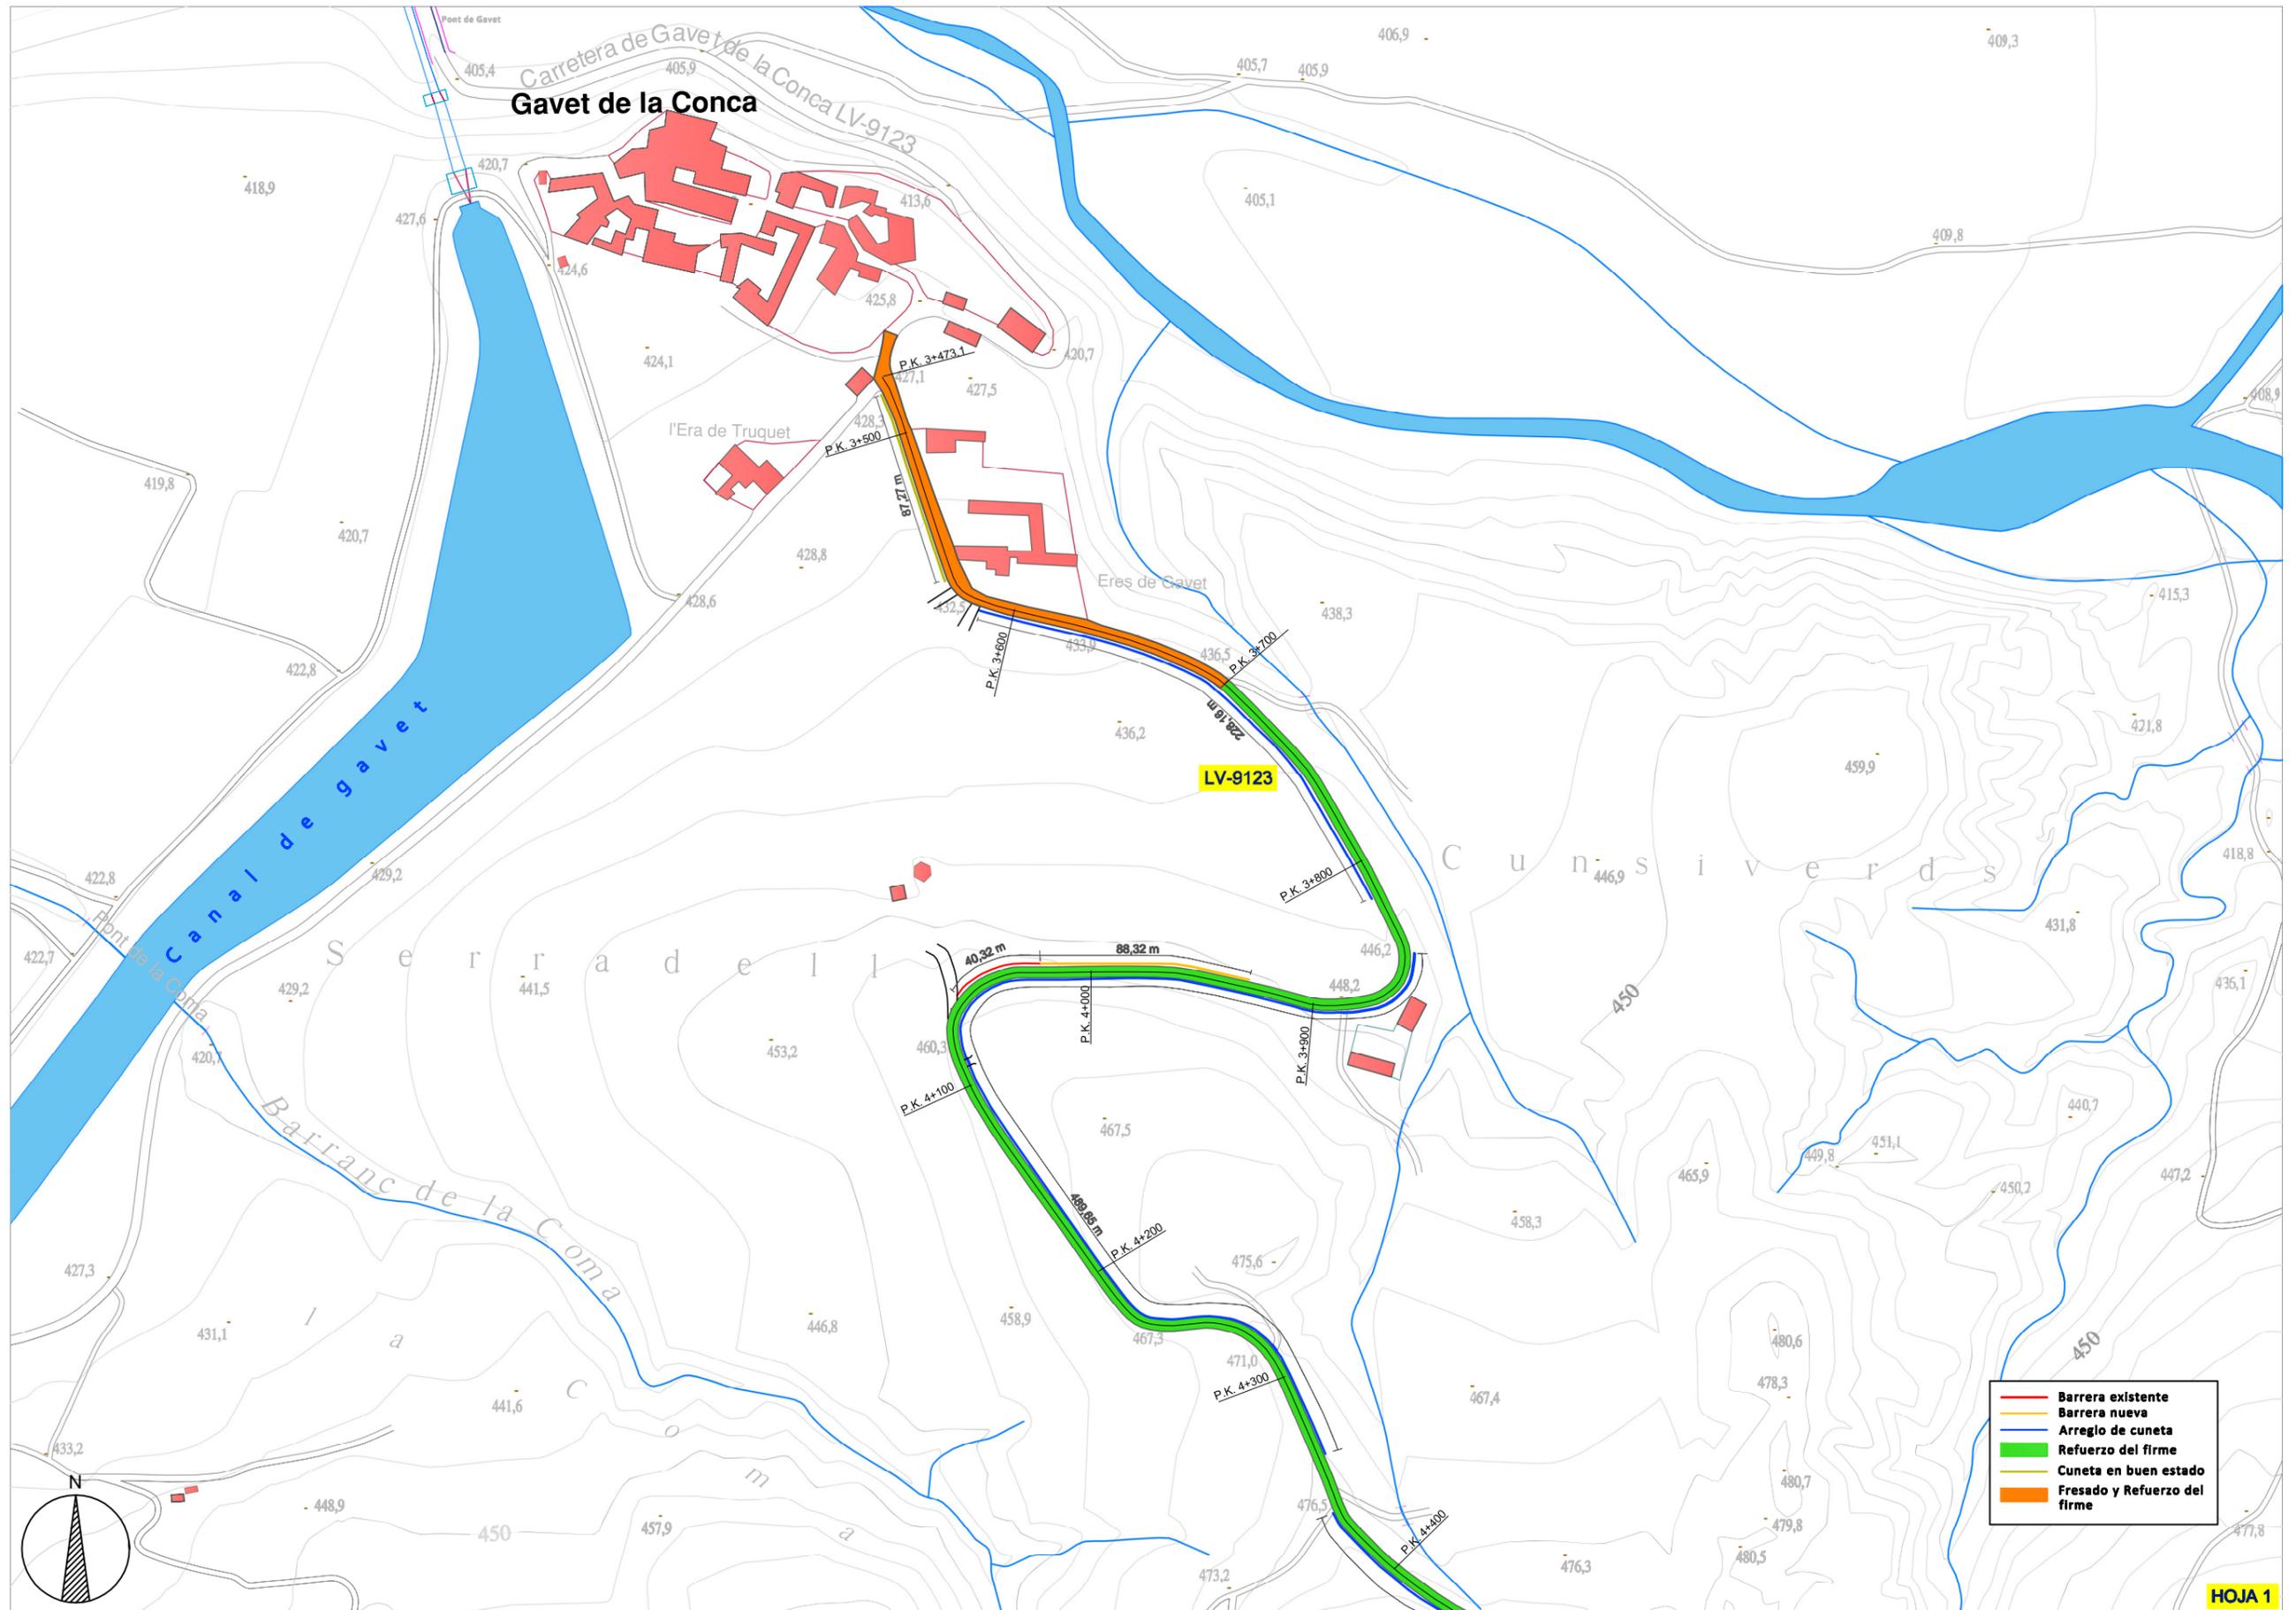


HOJA 1

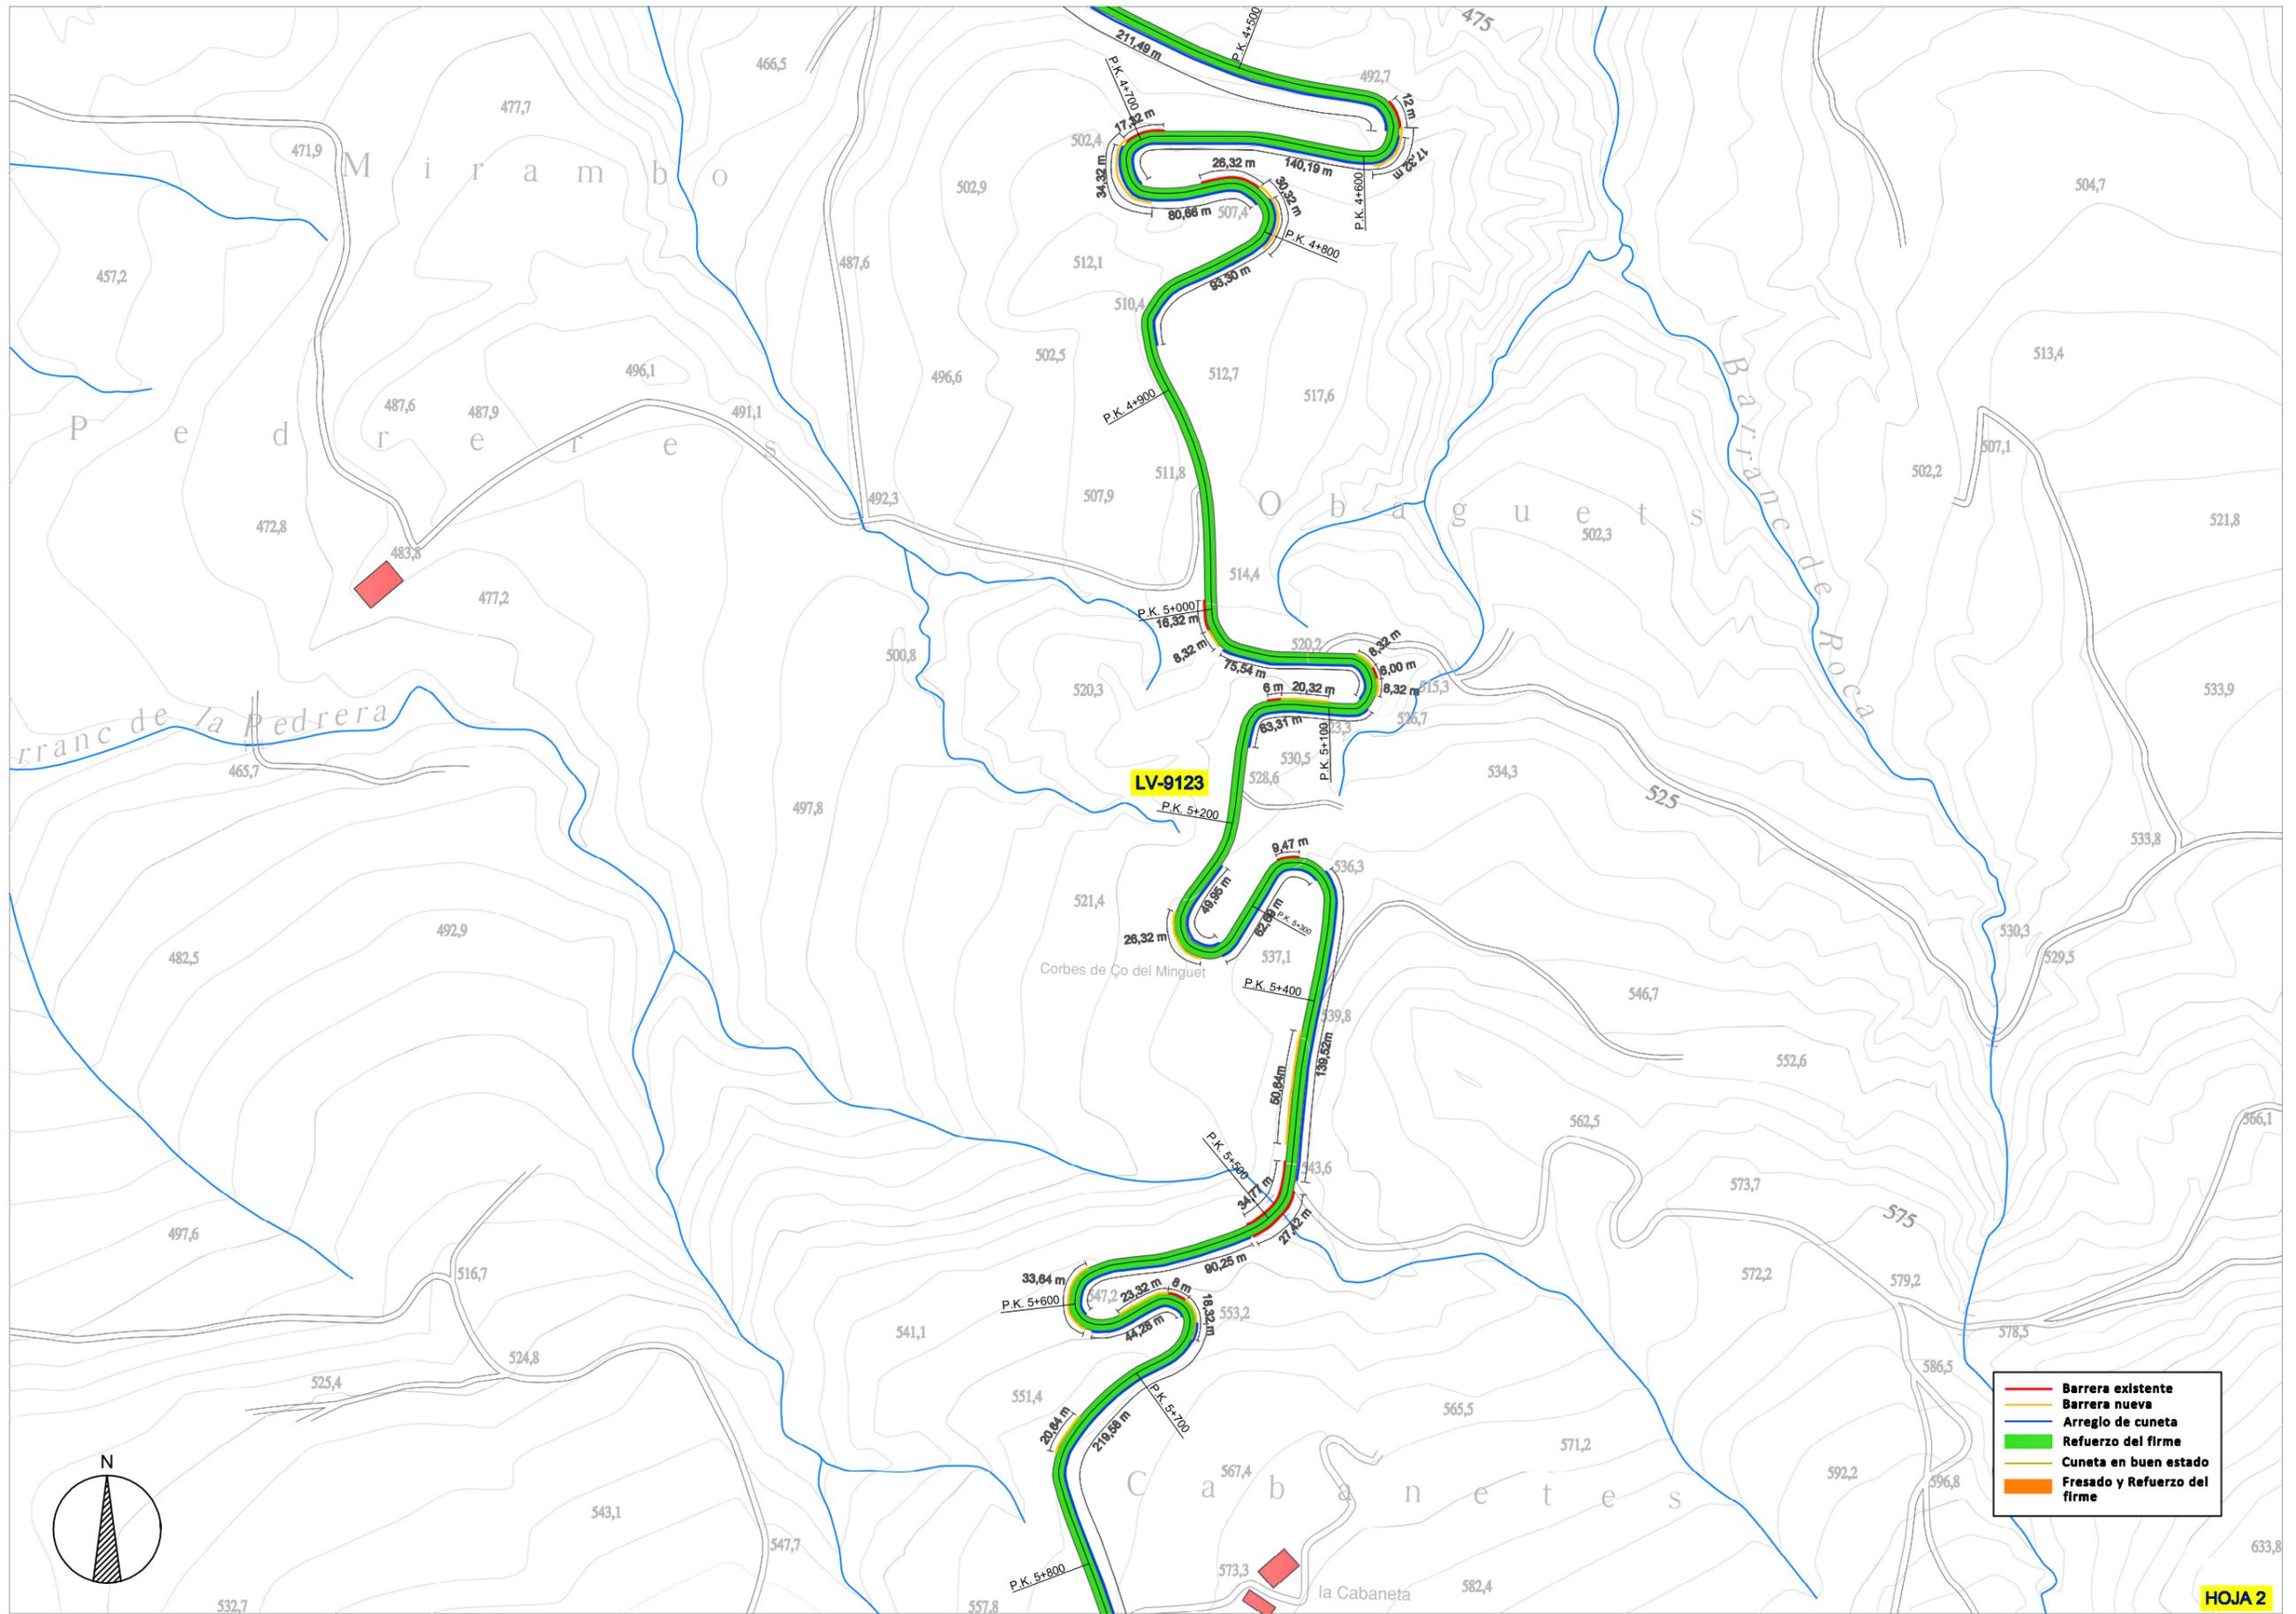

- Barrera existente
- Barrera nueva
- Arreglo de cuneta
- Refuerzo del firme
- Cuneta en buen estado
- Fresado y Refuerzo del firme

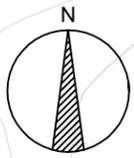


HOJA 2

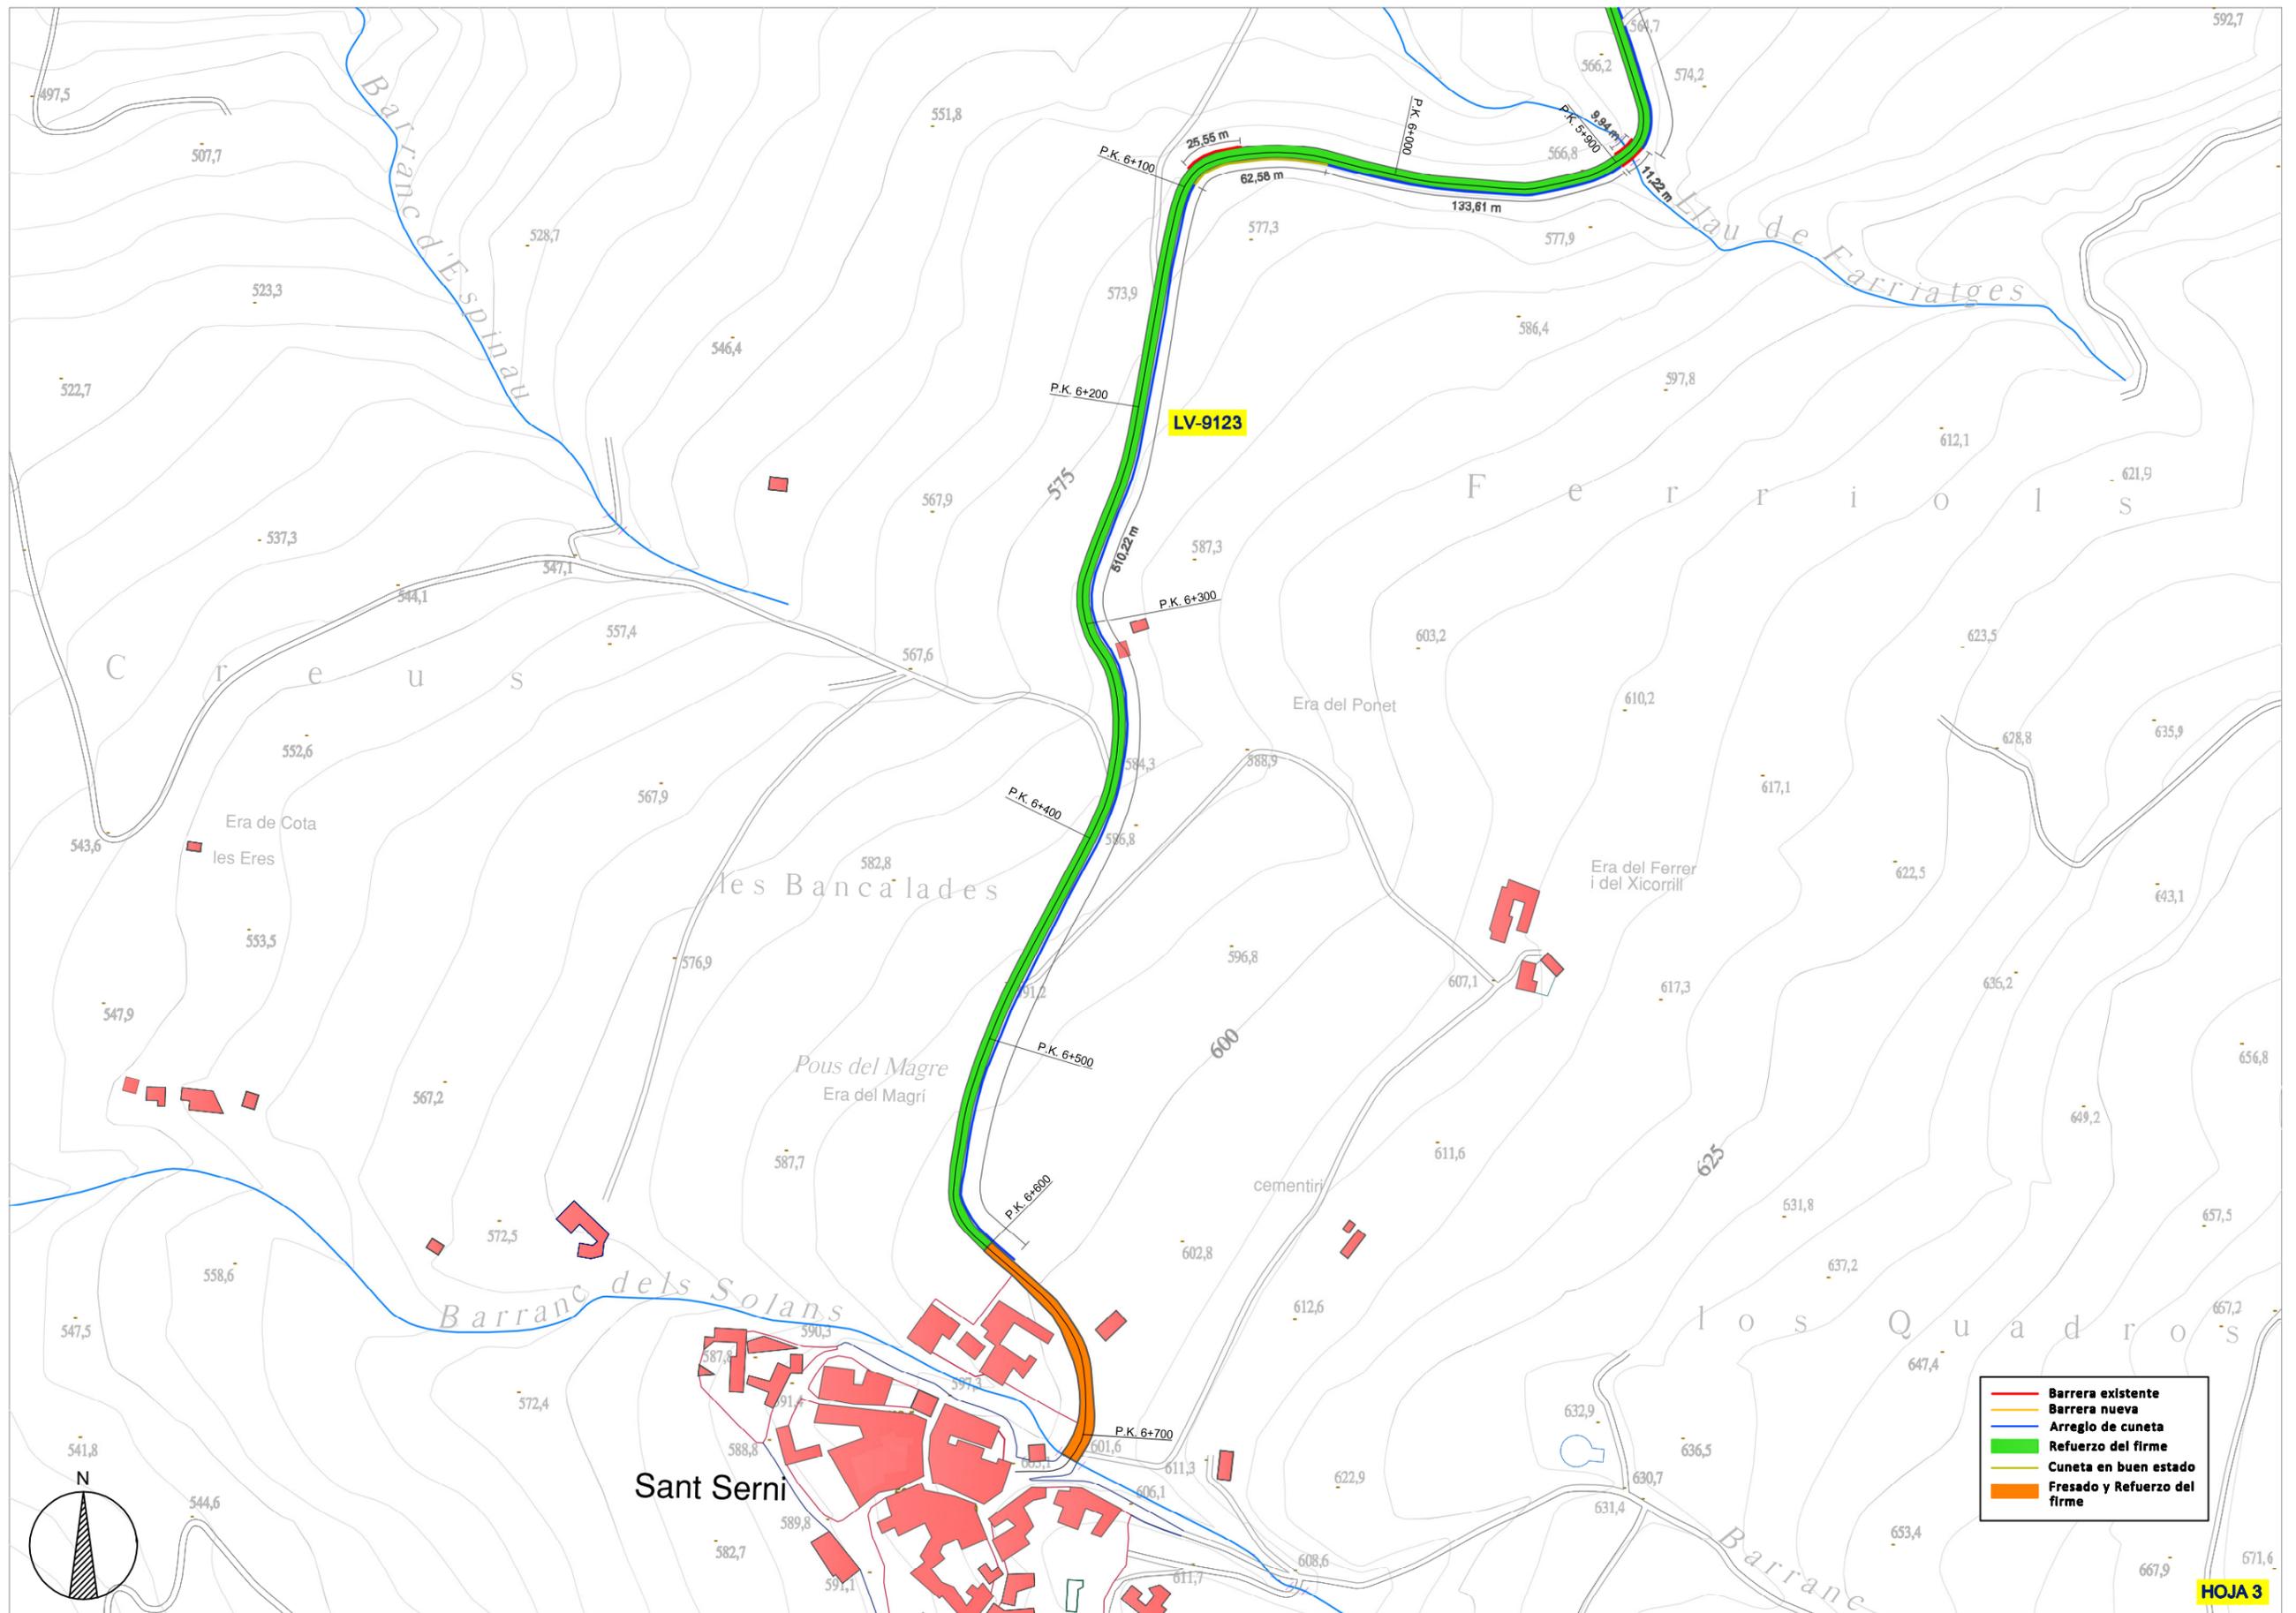


HOJA 3

SECCION TIPO CARRETERA EN RECTA

ESCALA 1/54

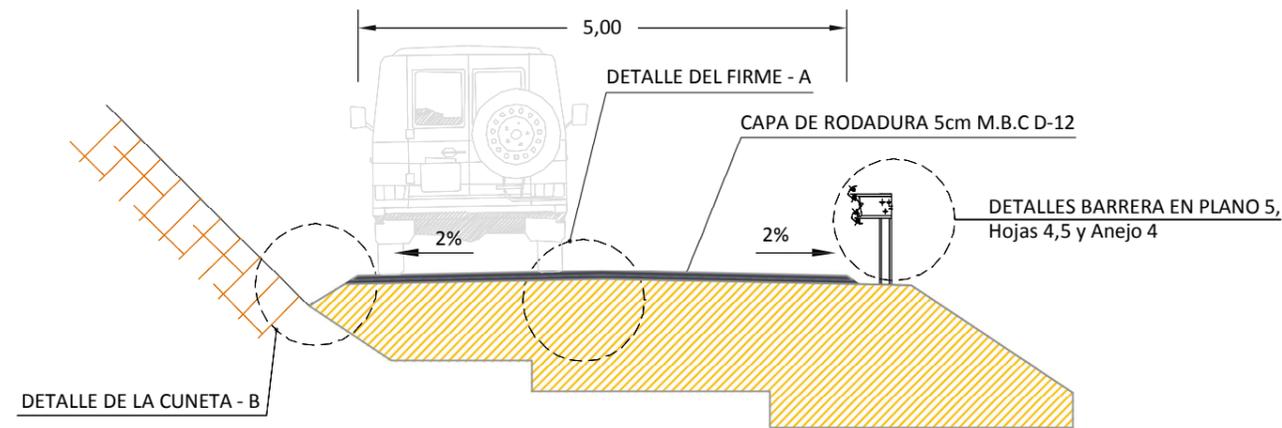


DETALLE DEL FIRME - A

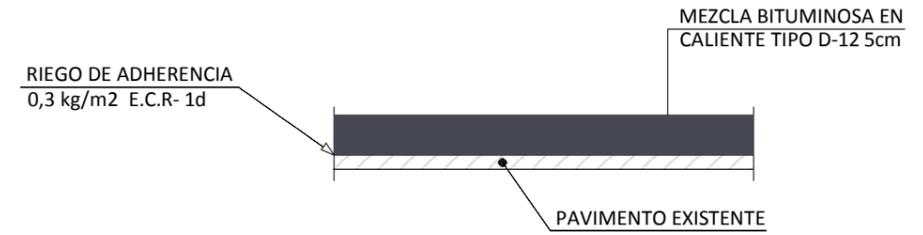


SECCION TIPO CARRETERA EN CURVA

ESCALA 1/54

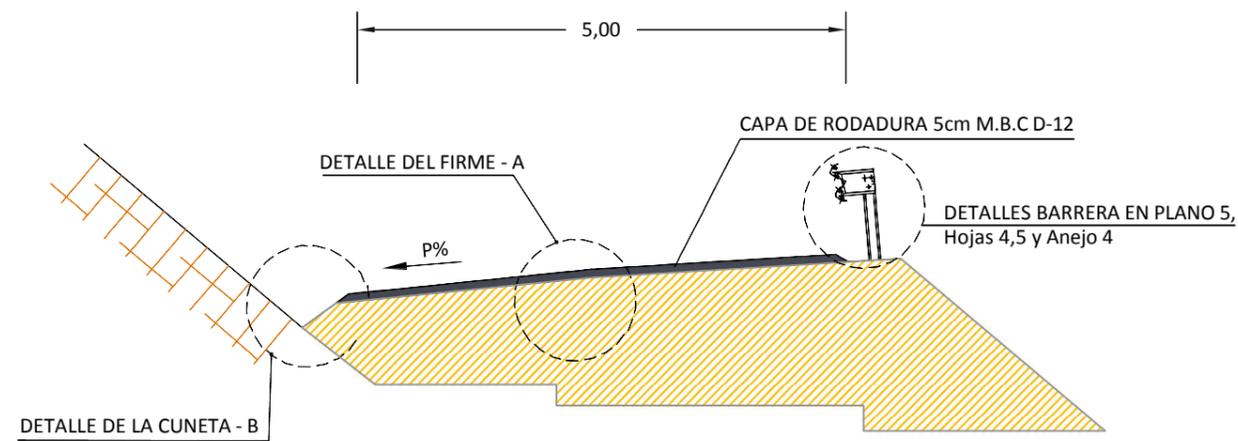

DETALLE DE LA CUNETETA - B

Refino de cuneta triangular en tierra Tipo I

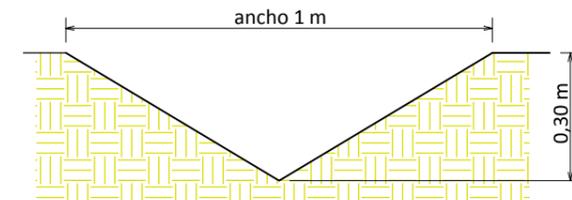

Refino de cuneta triangular en tierra Tipo II

