


RENDER VISUALITZACIÓ





SERVITUD DE PAS
La servitud de pas prevista pel POUM esdevindrà el gran hall exterior del projecte que dona accés als diferents programes. El sistema connecta ambdós volums per mitjà de la terrassa de planta altell.



POSADA EN ESCENA
Espai de difusió dels diferents espectacles de circ. L'espai es configurable de diferents formes per mitjà de les grades telescòpiques que tant permeten celebrar actes amb públic de peu, assegut o assegut a dues alçades

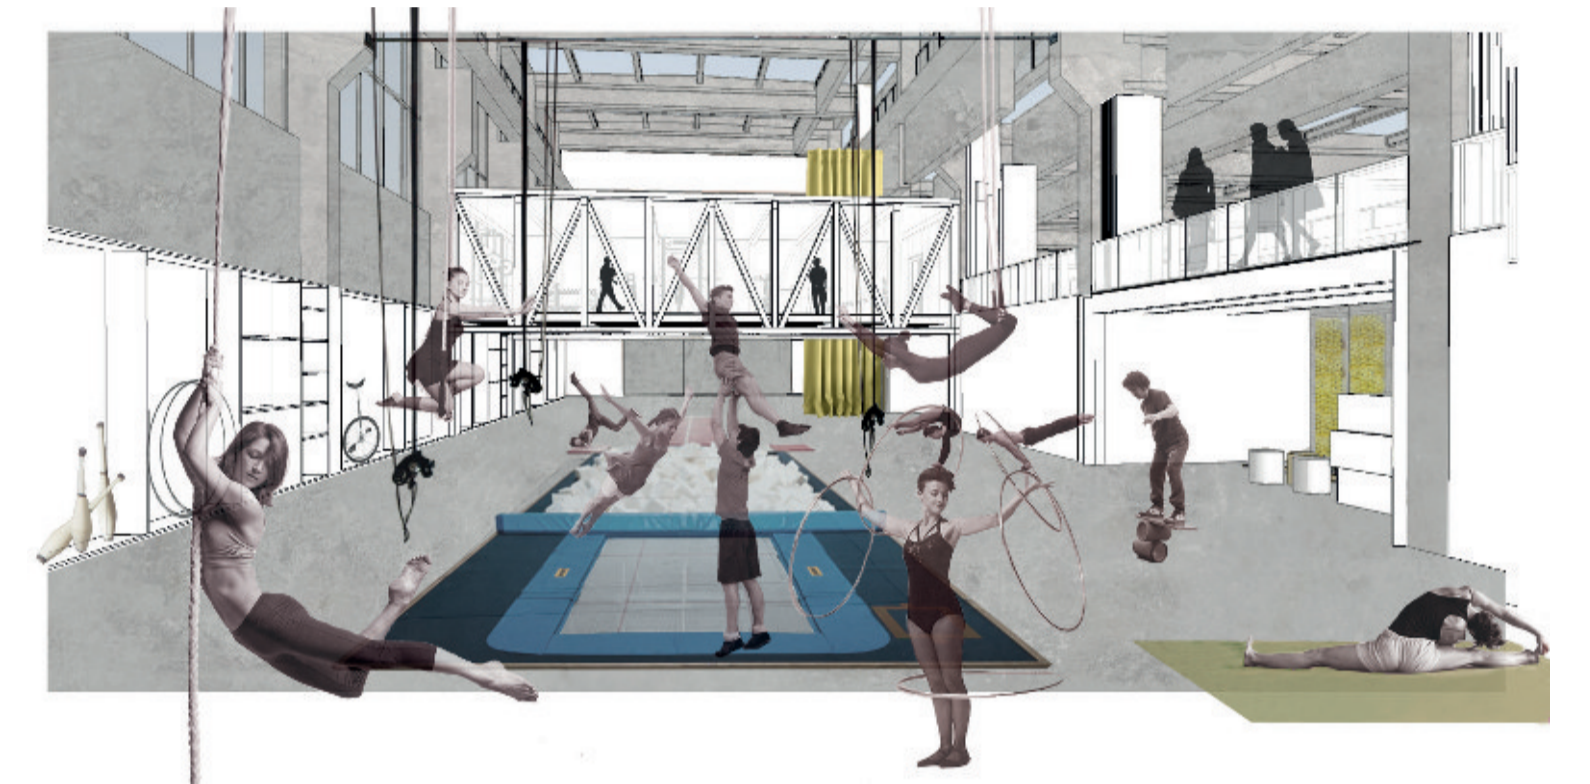

ZONA D'ENTRENAMENT
Espai d'entrenament lliure per l'activitat de circ. Es proposa que l'antiga estructura del pont grua s'utilitzi per ancorar els enclavats del circ. La divisió transversal dels espais es fa per mitjà de cortinatge.

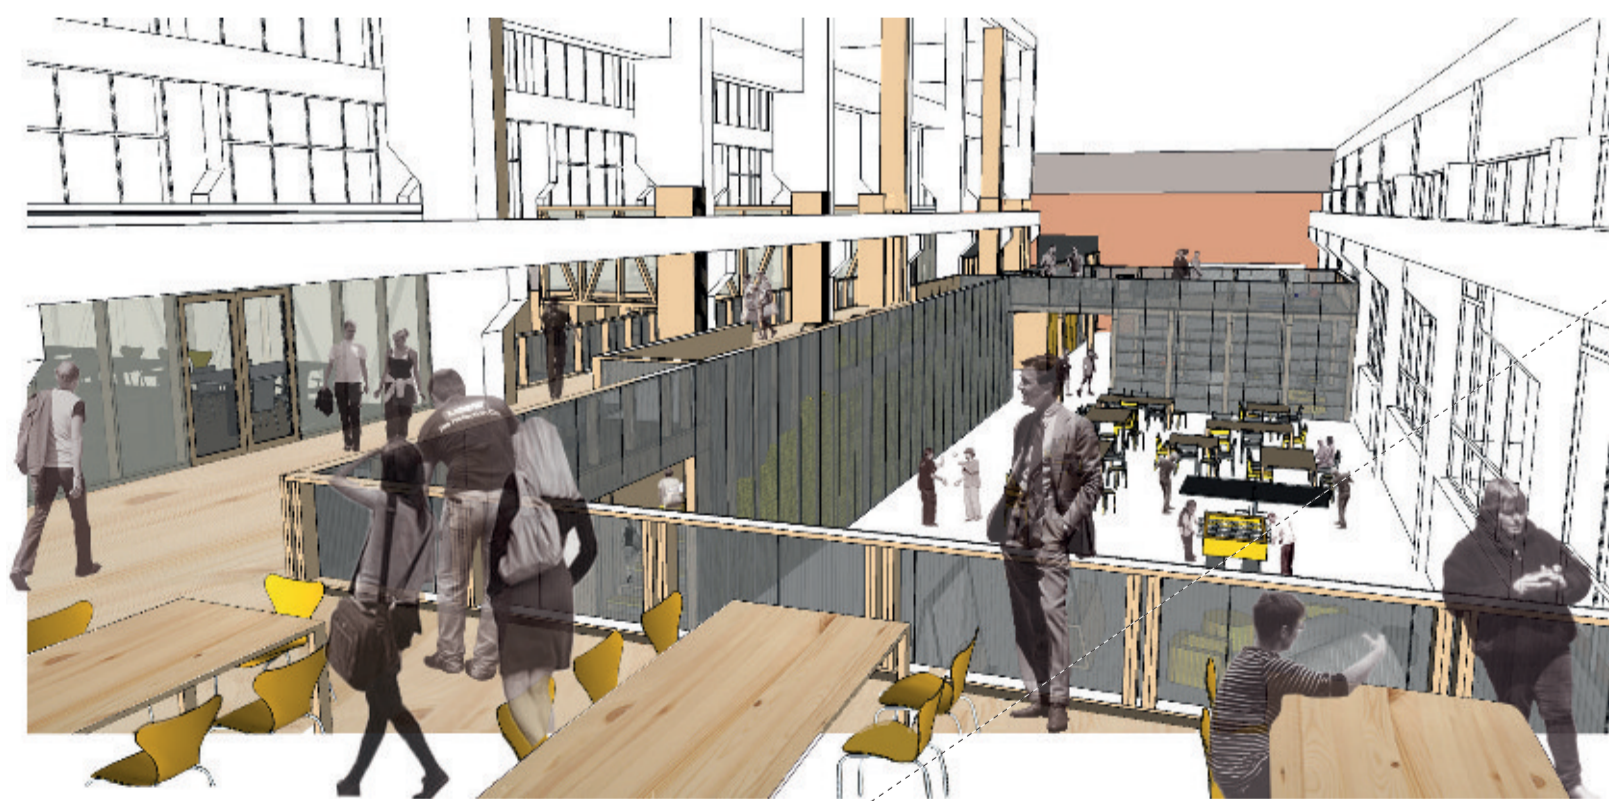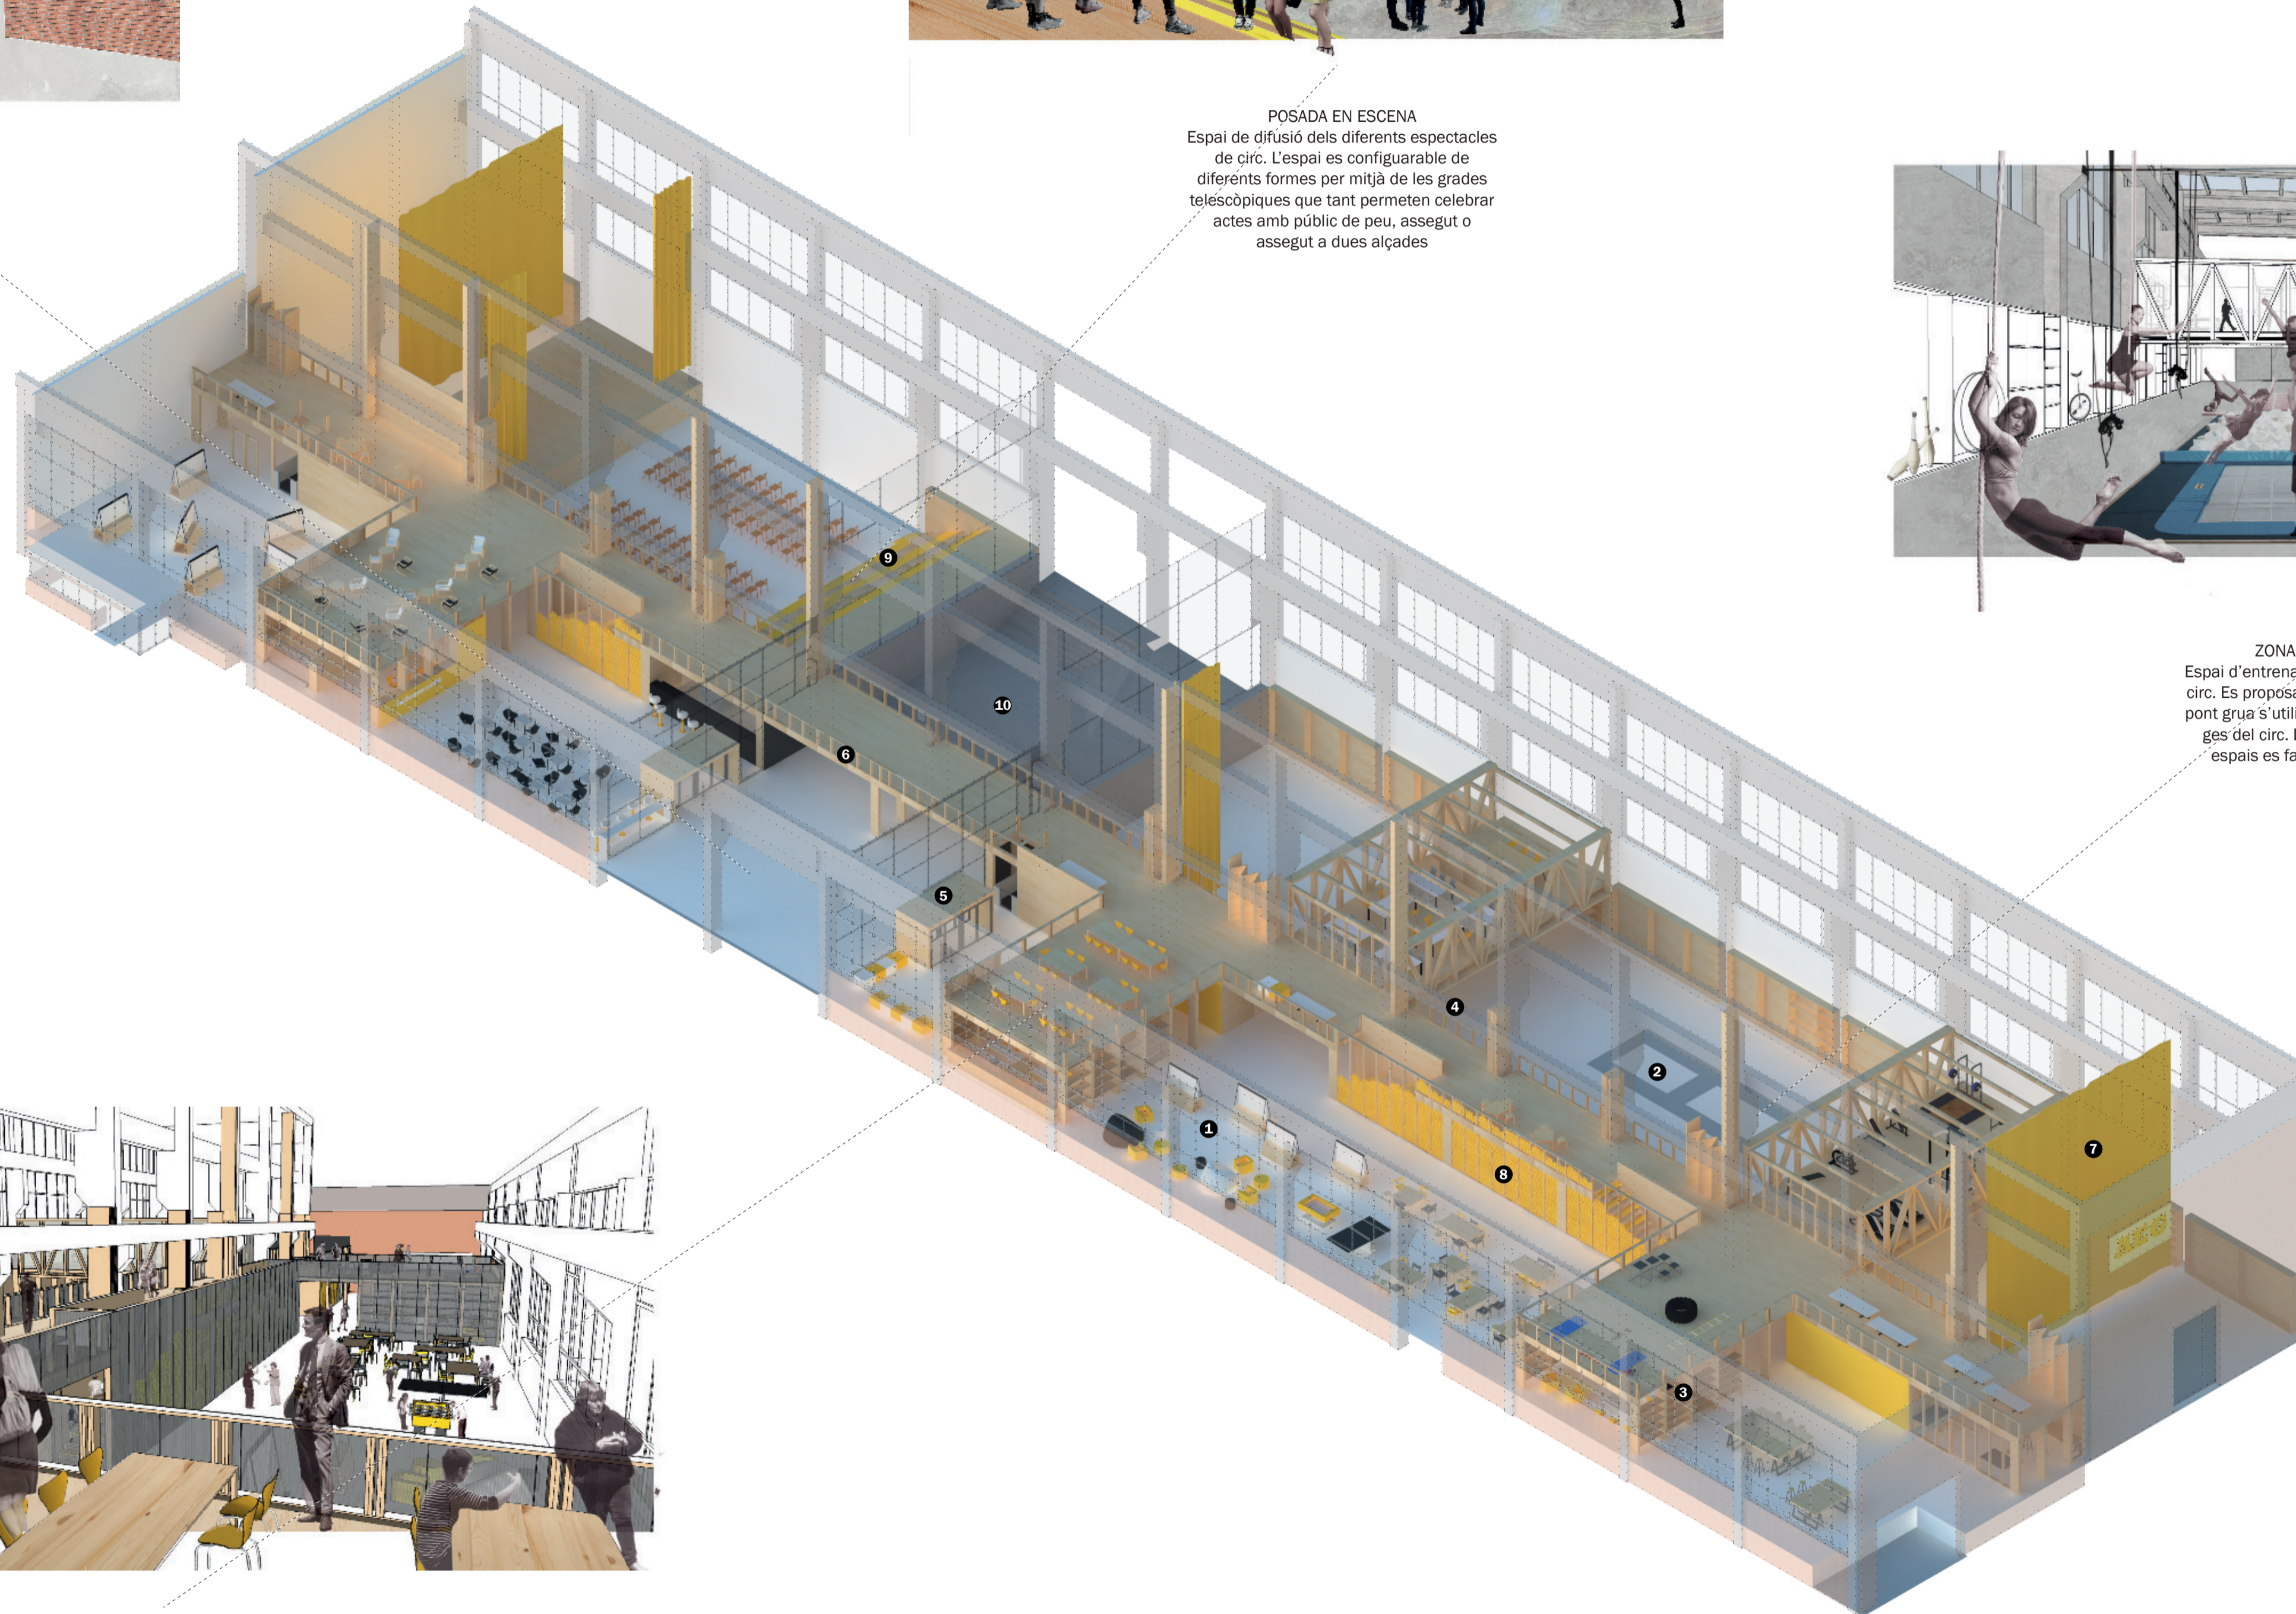

ESPAI DE LLEURE I TREBALL
El propi sistema actua com a vertebrador permetent connectar o limitar els espais segons convingui a través de la pròpia disposició dels elements.

CATÀLEG D'ELEMENTS DE REFERÈNCIA DEL PROJECTE

- | | | | | | | | | | |
|--|--|--|--|--|--|--|--|--|--|
| | | | | | | | | | |
|--|--|--|--|--|--|--|--|--|--|