

ALMA MATER STUDIORUM - UNIVERSITA' DI BOLOGNA
CAMPUS DI CESENA
DIPARTIMENTO DI ARCHITETTURA

CORSO DI LAUREA SPECIALISTICA/MAGISTRALE A CICLO UNICO IN
ARCHITETTURA

TITOLO DELLA TESI

Oltre il Boulevard Périphérique.
Riabitare un Grand Ensemble

Tesi in
Composizione architettonica e urbana

Relatore
Antonio Esposito


Correlatori
Valentina Orioli
Giorgio Liverani

Presentata da
Alex De Marini
Federica Lecci



Anno Accademico 2021/2022

INDICE




1 ANALISI: IL CONTESTO METROPOLITANO	
2 ANALISI: LA BANLIEUE	
3 ANALISI: IL BOULEVARD PÉRIPHÉRIQUE	
4 ANALISI: SAINT OUEN	
5 VISTA VOLO D'UCCELLO: IL CASO STUDIO	
6 VISTA VOLO D'UCCELLO: STRATEGIE DI INTERVENTO	
7 PLANIVOLUMETRICO	1:1000
8 PLANIMETRIA E SEZIONE STATO DI FATTO	1:500
9 PLANIMETRIA E SEZIONE STATO DI PROGETTO	1:500
10 VISTA PROSPETTICA	
11 VISTA ASSONOMETRICA	
12 PLANIMETRIA	1:200
13 ESPLOSO ASSONOMETRICO E VISTA PROSPETTICA	
14 SEZIONE PROSPETTICA E VISTA PROSPETTICA	1:40

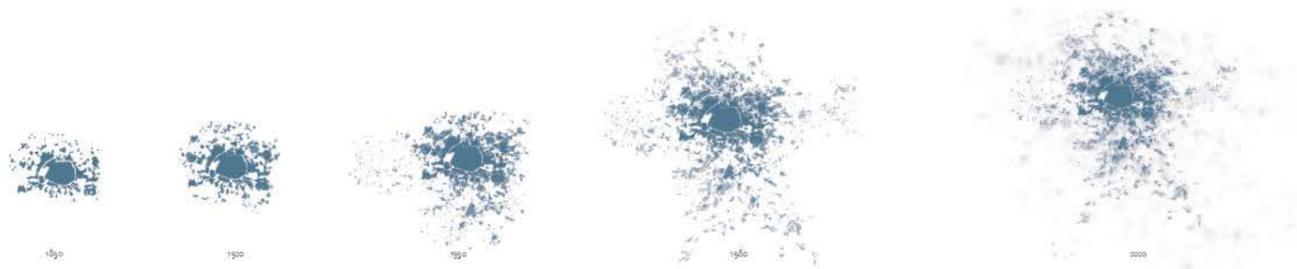

MODELLO MONOCENTRICO

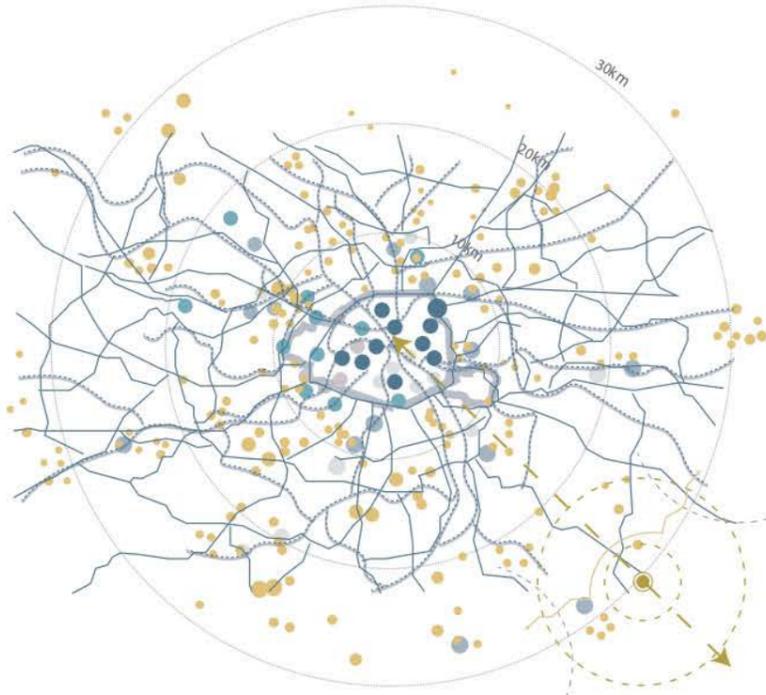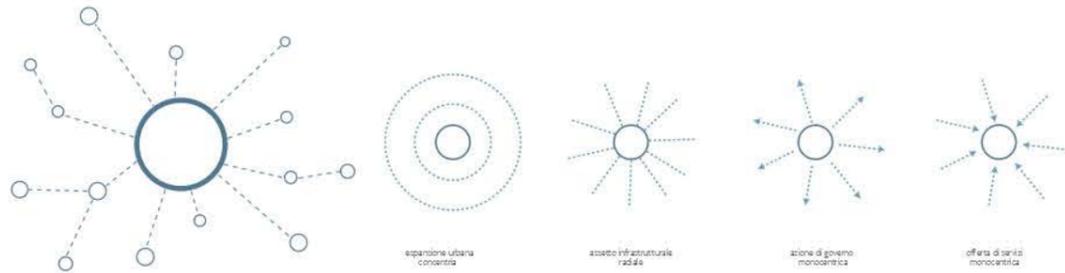

MODELLO POLICENTRICO GRAND PARIS

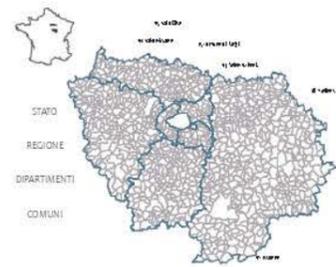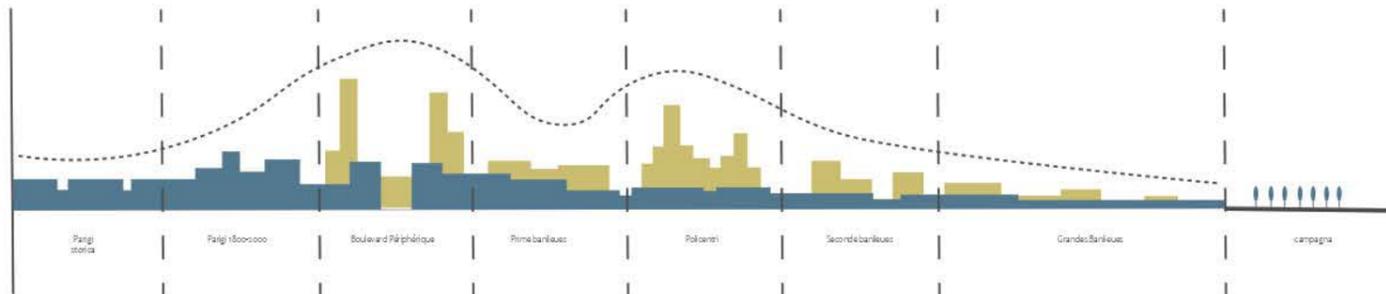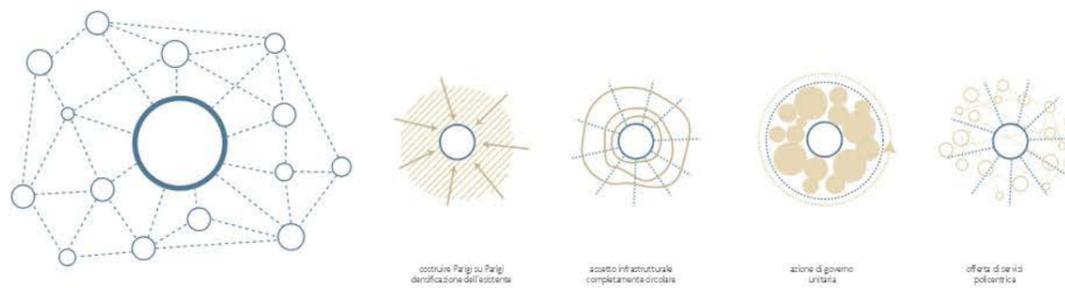


MIGRAZIONE RESIDENZIALE NELLA PETITE COURONNE





SENTIMENTO DI INSIKUREZZA NELLE ZUS (Zone Urbane Sensibili)




TASSO DI DISOCCUPAZIONE

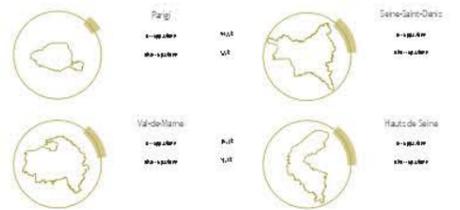

SPOSTAMENTI QUOTIDIANI DOMICILIO-LAVORO VERSO PARIGI

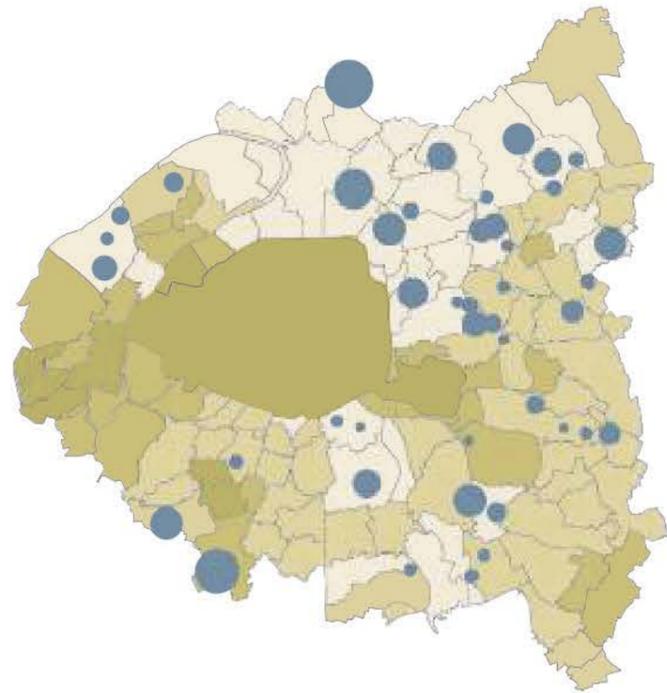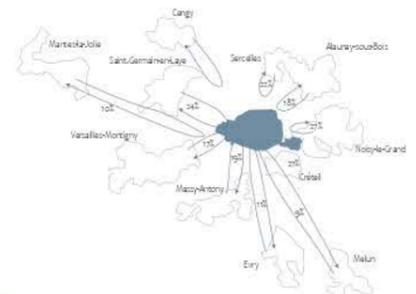


LE MURA DI PARIGI

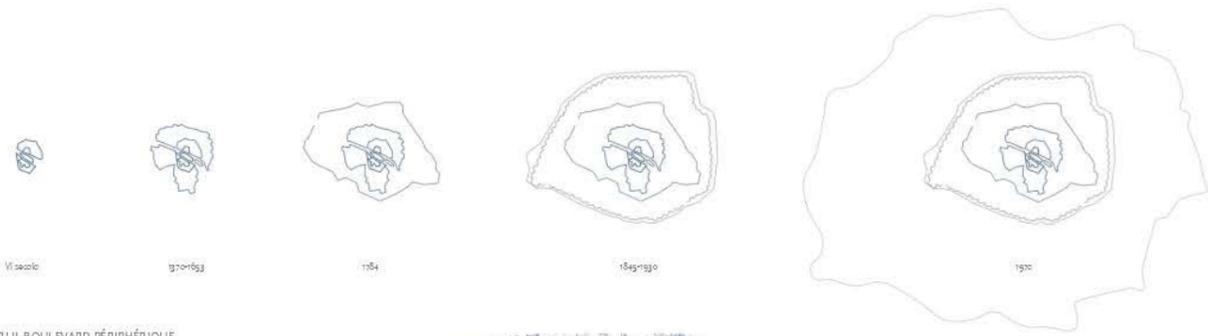

TESSUTO DENTRO E FUORI IL BOULEVARD PÉRIPHÉRIQUE




GOVERNANCE

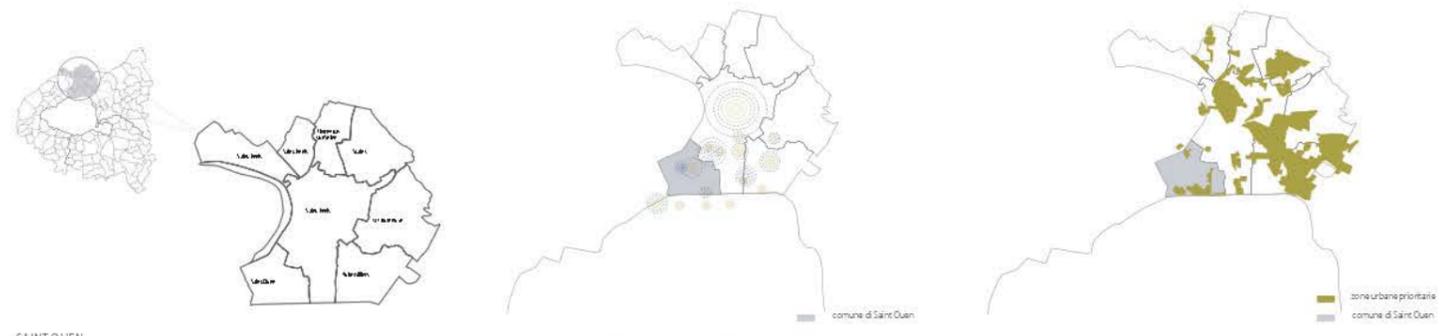


SAINT OUEN




AREA DI INFLUENZA BOULEVARD PÉRIPHÉRIQUE

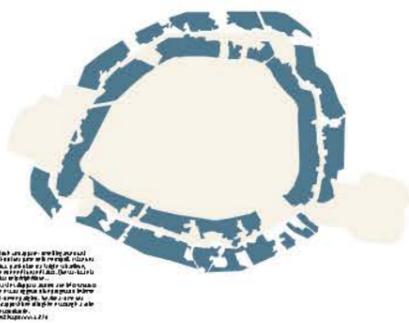


AREE VERDI ATTORNO AL BOULEVARD PÉRIPHÉRIQUE

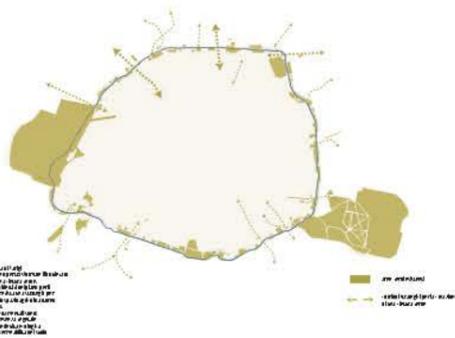


LE PORTE DI PARIGI

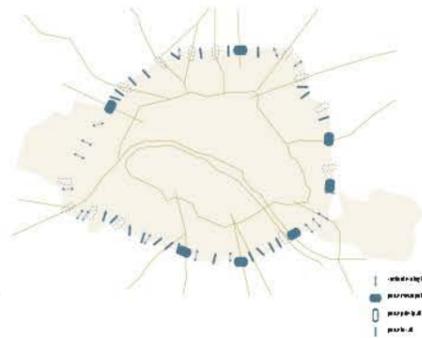

GOVERNANCE

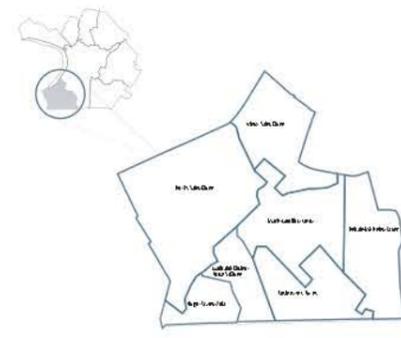

DENSITÀ DI POPOLAZIONE

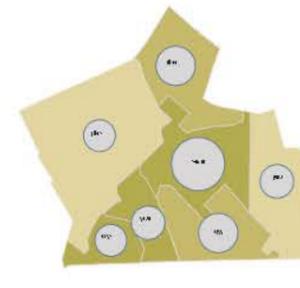

ATTIVITÀ ECONOMICHE



