


F • Fachada Leste dos Equipamentos Comunitários • Escala 1:200

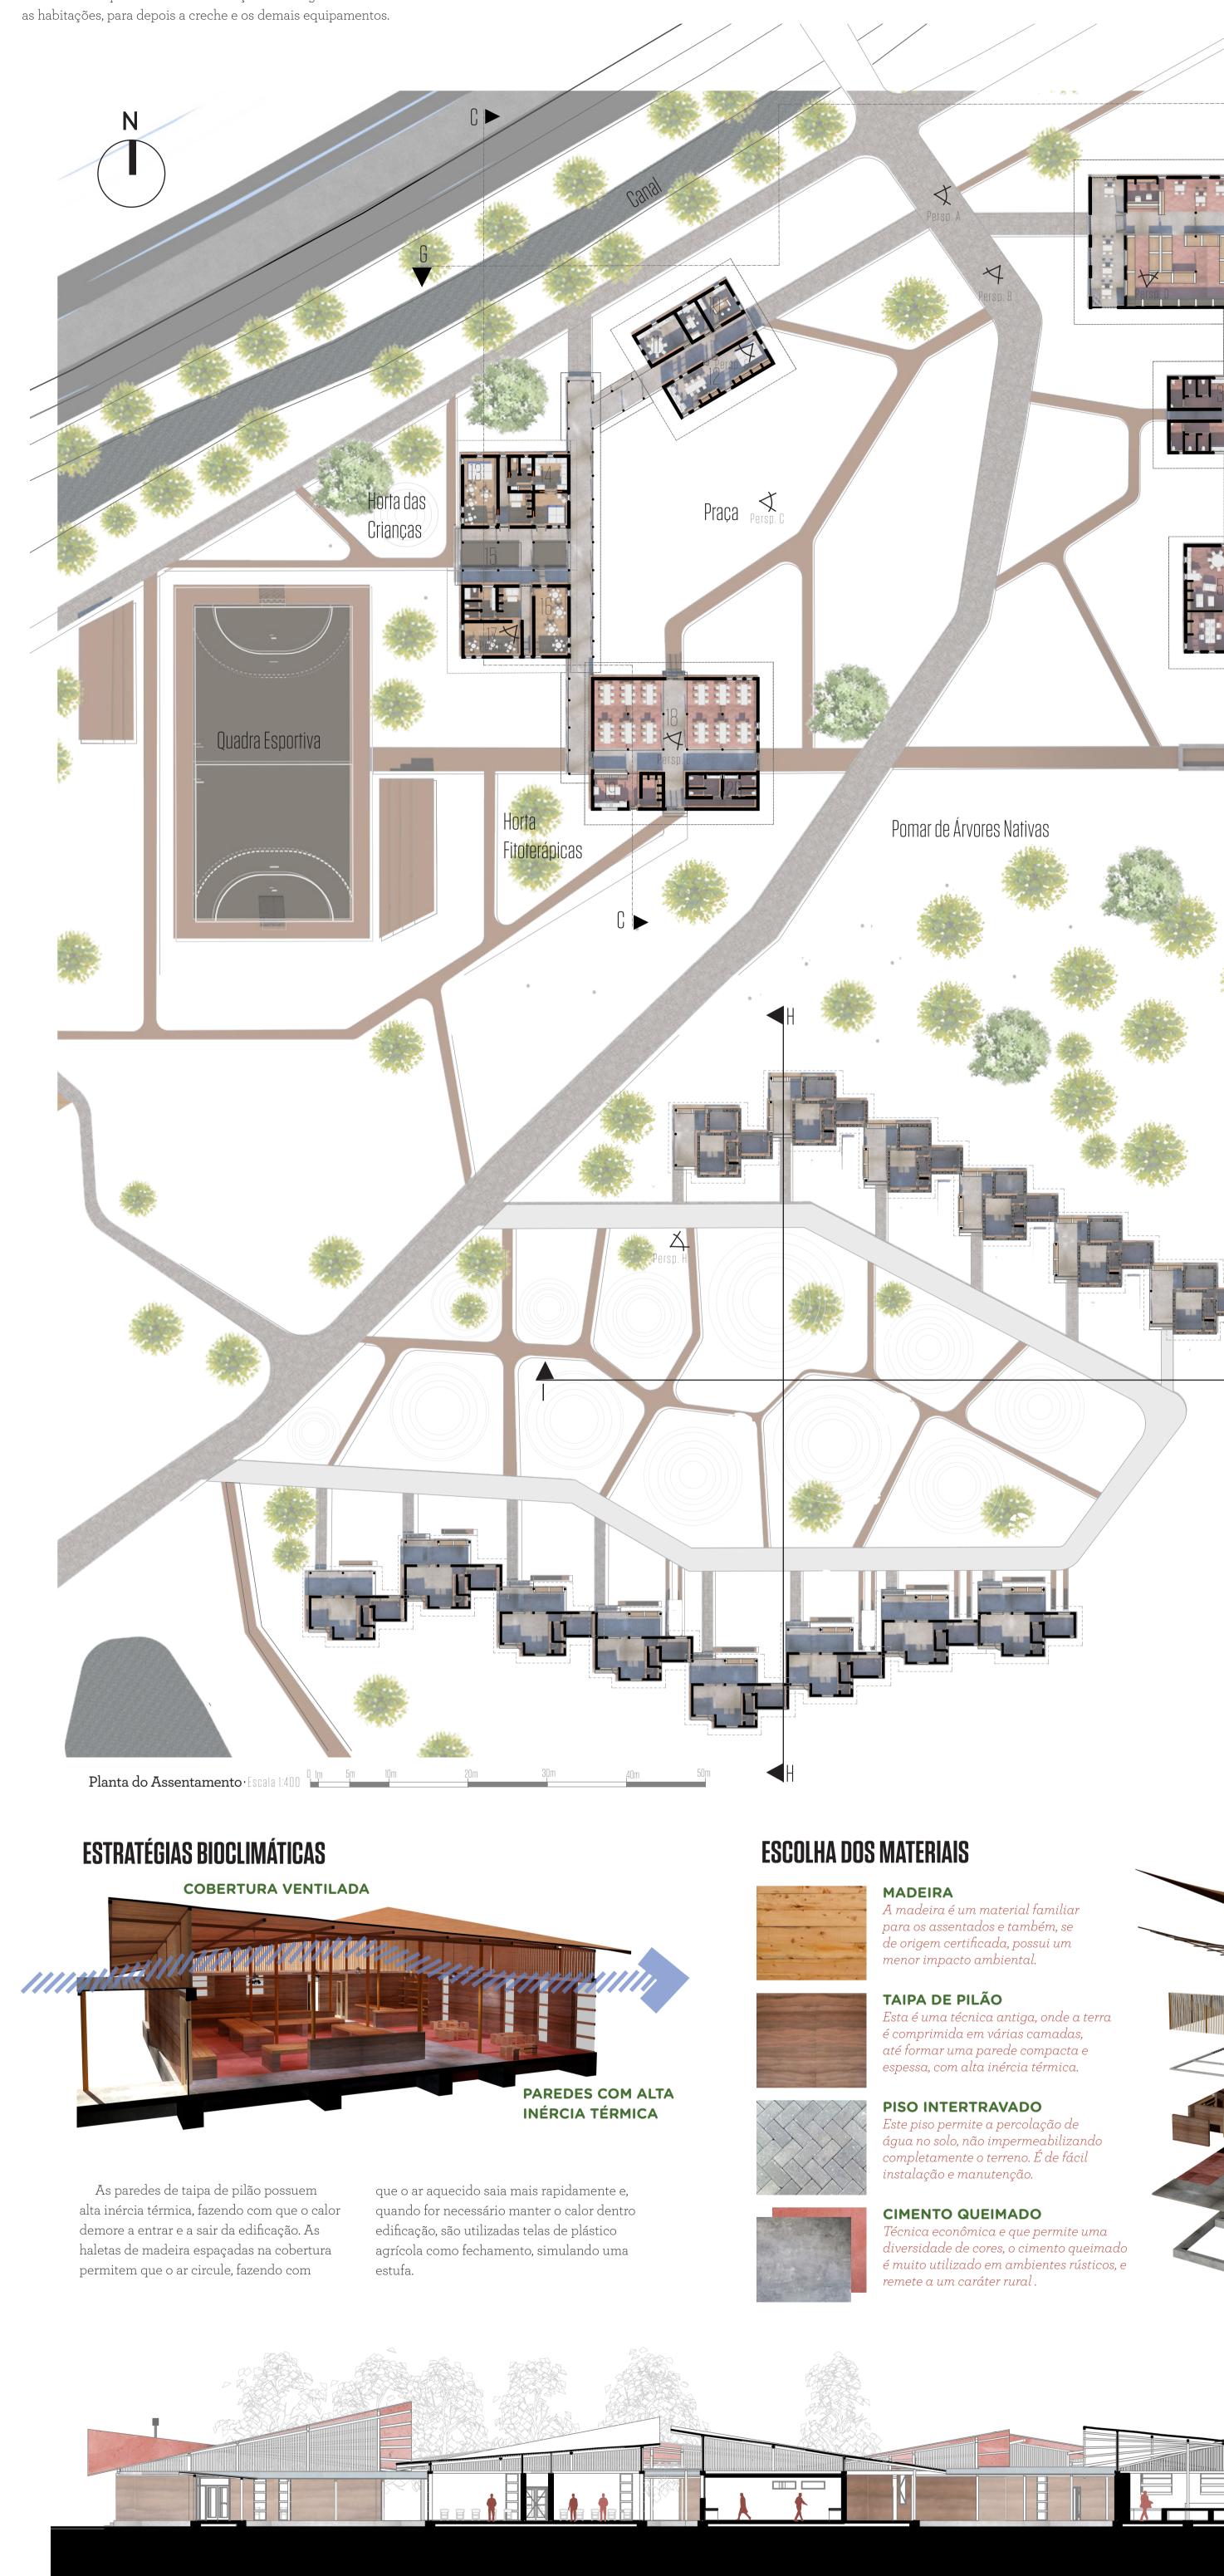

Os equipamentos

comunitários, áreas de lazes

e um núcleo habitacional se

sendo delimitado pelo canal de

drenagem e pela SC-401

de alimentos, deve ser mais

próximo da entrada. O Centro

comunitário se localiza na

parte central, conectando a cooperativa com as habitações e

ao lado da área de lazer.

O mercado , juntamente com a área de beneficiamento

encontram nesta primeira

porção do assentamento,

Criam=se dois eixos de

conectando o primeiro núcleo

principal do assentamento.

estes eixos, sendo elas

cobertos e abertos,

conectadas por corredores

garantindo uma maior

_ leveza e permeabilidade

núcleos separados para o

mercado e um acesso por

e carga e descarga.

trás para o estacionamento

O núcleo de habitação é

criado de forma a ter áreas

de produção em seu centro.

8. CENTRO DE INFORMAÇÕES DO PARQUE 46m

10. SALA DA COORDENAÇÃO DA CRECHE 33n

apta para telhados curvos.

Pilar de madeira roliça de eucalipto.

lona de plástico agrícola para vedação

Aletas de madeira espaçadas

Concreto armado

Piso de cimento queimado

Sapata corrida feita com pedras e

cimento leve, preenchimento com agregados graúdos e solocimento.

11. SALA DOS PROFESSORES 28m²

15. ÁREA ABERTA E COBERTA 100m

19. COZINHA COMUNITÁRIA 40,6m

13. SALA 1 CRECHE 40,5m²

14. BERÇÁRIO CRECHE 40,5m²

16. SALA 2 CRECHE 40,50m²

áreas de uso comunitário

entrada pra SC-401 e com a

e de trabalho com a



A OCUPAÇÃO AMARILDO DE SOUZA