



KANDIDAATINTYÖ

YHTEISPROJEKTI
YS NARK **RO**
KERROSTALO IKAALISIIN

OULUN YLIOPISTO
TEKNILLINEN TIEDEKUNTA
ARKKITEHTUURIN YKSIKÖ

A handwritten signature in black ink, appearing to read 'Netta Kuosmanen'.

Netta Kuosmanen
2023





KERROSTALOKORTTELI | LEHMUS KRUUNU





-  PUU
-  PENSAS
-  VALOTOLPPA
-  BETONILAATTA
-  ASFALTTI
-  LIUSKEKIVIKATE
-  NURMI
-  NURMIKIVI
-  PUULANKKU, KÄSITELTY
-  KUMIMATTO
-  HIEKKA

JULKISIVU LÄNTEEN



1. Pystyverhouspaneeli UTS 28mm, lehtikuusi, kuultomaalattu
Paneelin leveys 120mm
2. Liimapuu
3. Puurimoitus 90x90 mm, Liimapuu, Öljytty
4. Karkaistu lasi
5. Lasi, kirkas
7. Alumiinipintainen kumibitumikermi
8. Pinnakaide, väri RAL 1013
helmenvalkoinen
9. Potkupelti, ruostumaton teräs, RAL 7024
10. Pystyverhouspaneeli UTS 28mm, lehtikuusi, kuultomaalattu
Paneelien leveys vaihtelevasti 90mm, 120mm ja 175 mm

JULKISIVU ITÄÄN



JULKISIVU POHJOISEEN



JULKISIVU ETELÄÄN





1 KRS | SISÄÄNKÄYNTIKERROS

- 2H+K+KH
- 3H+K+KH



2-3 KRS


- 1H+K+KH
- 2H+K+KH
- 3H+K+KH




- 1H+K+KH
- 2H+K+KH
- 5H+K+KH
- YHTEISTILAT

4 KRS | YHTEISTILAT



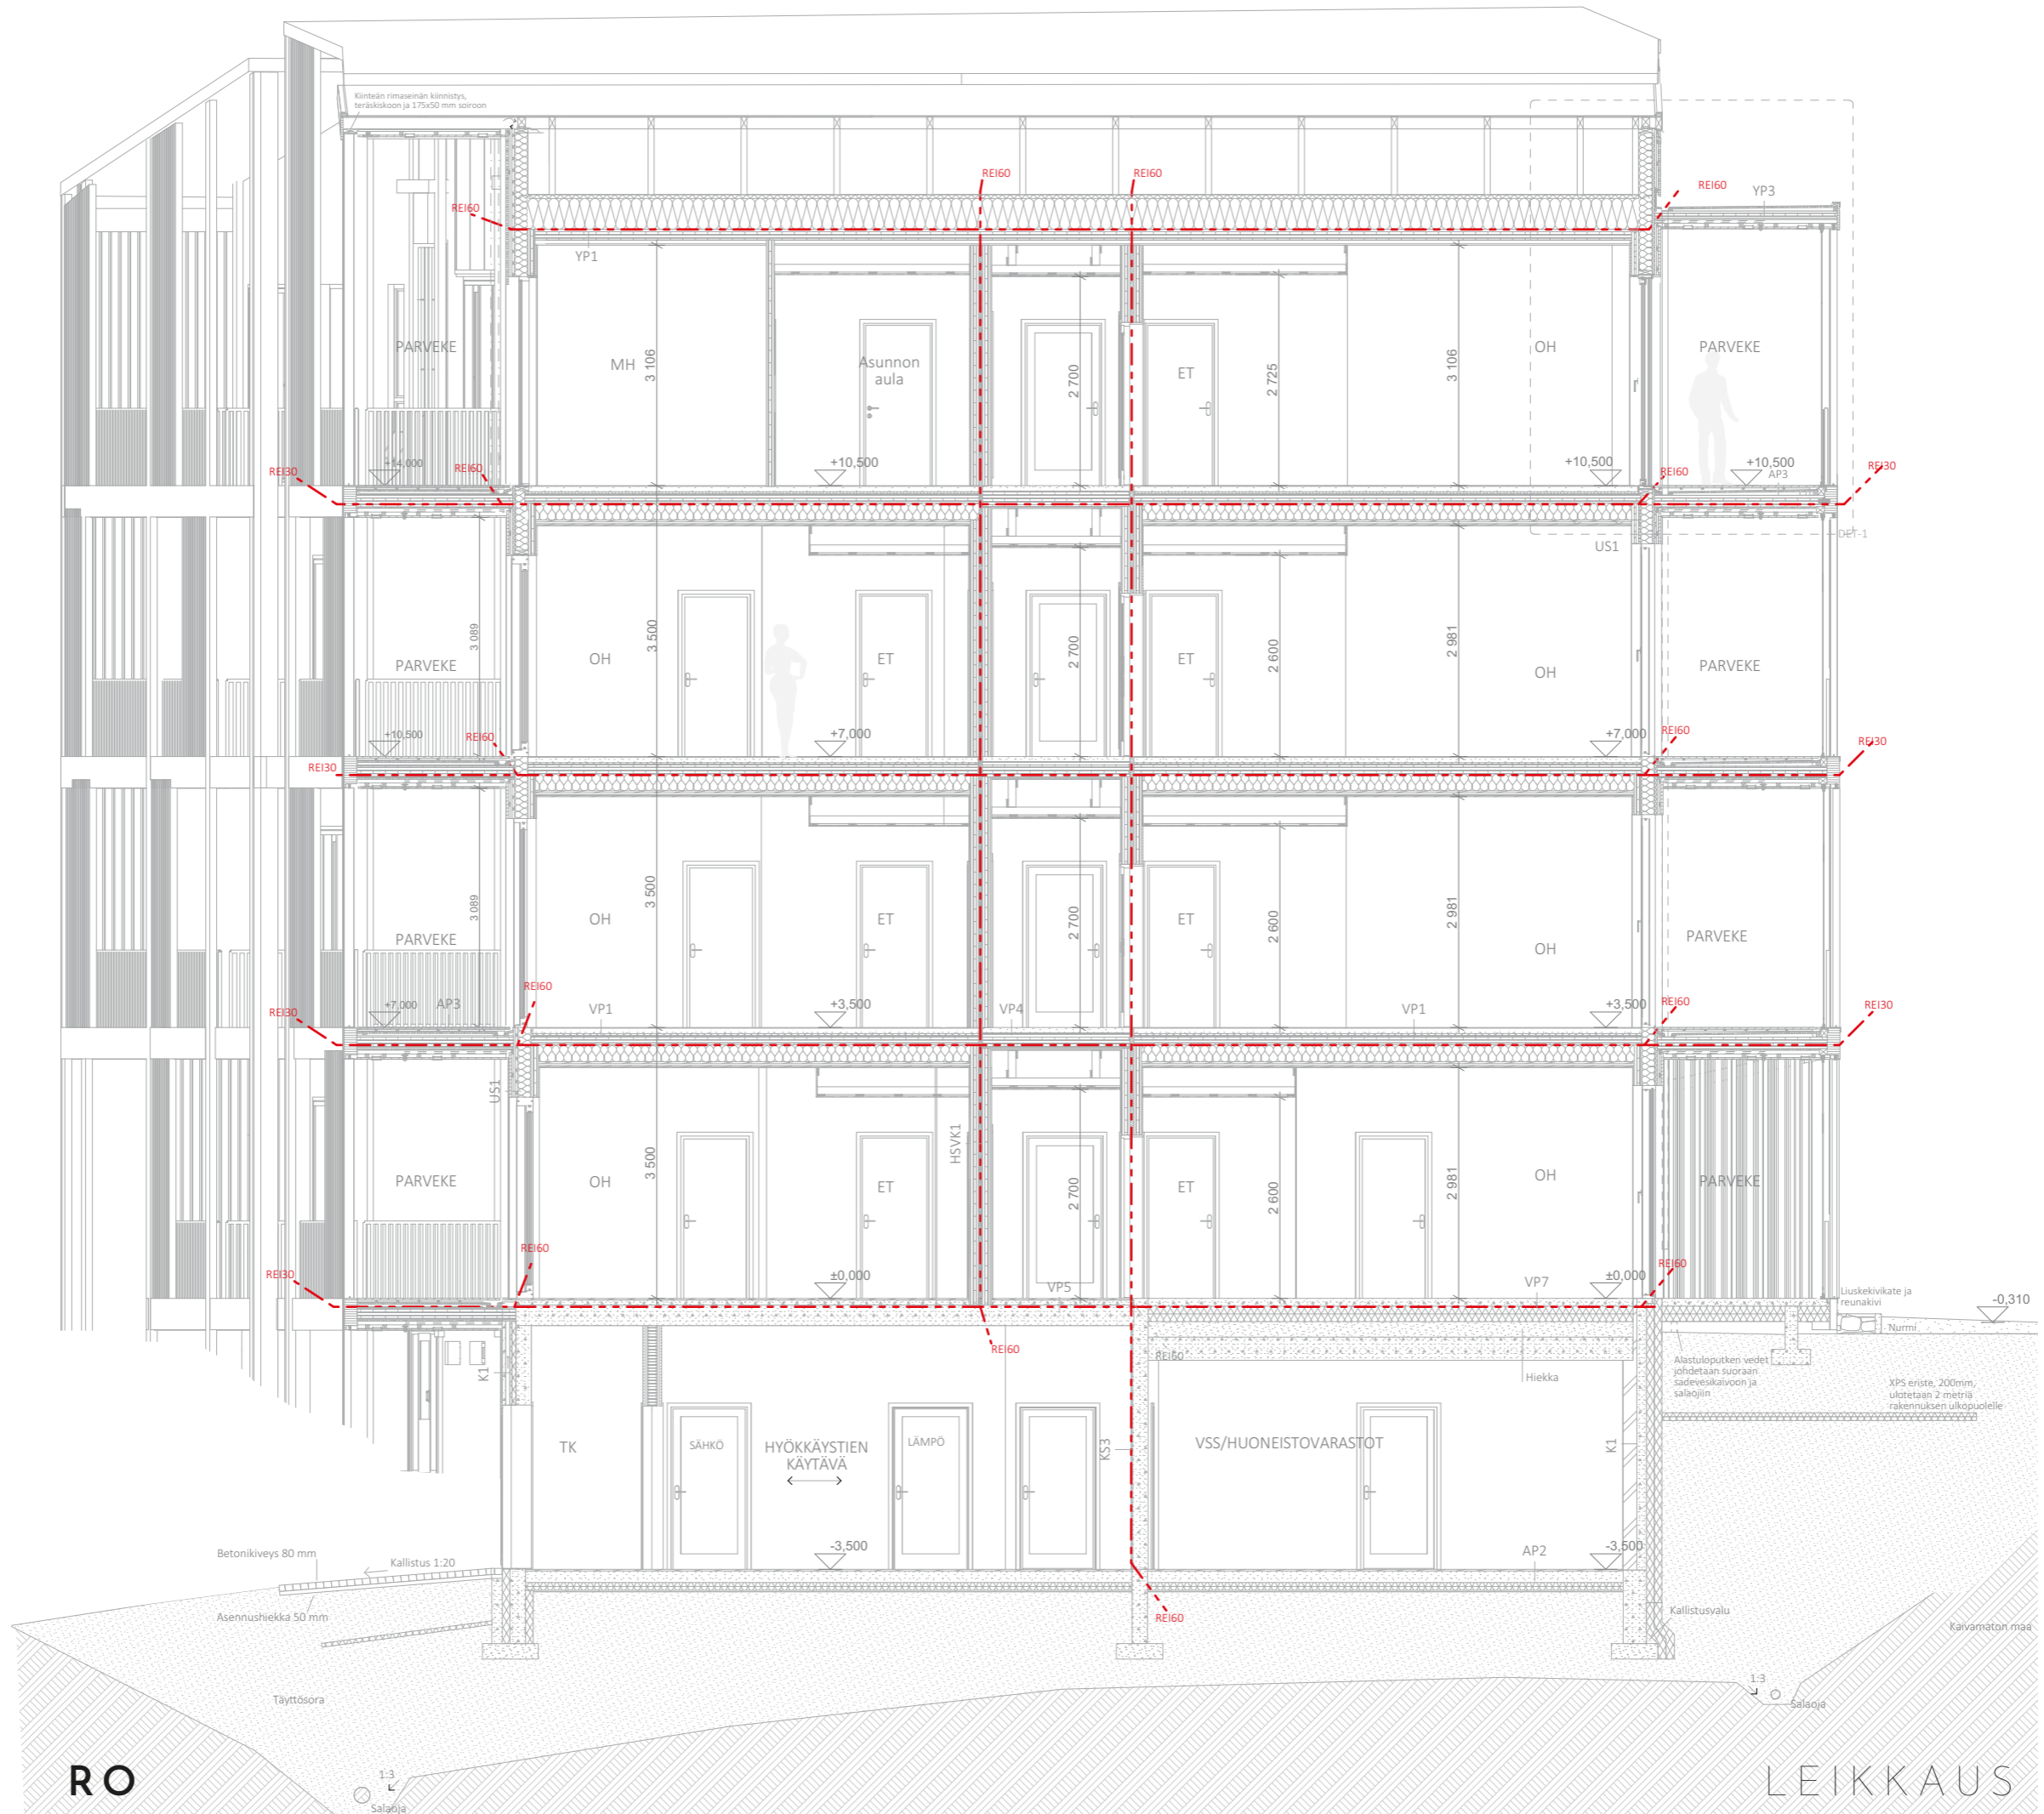

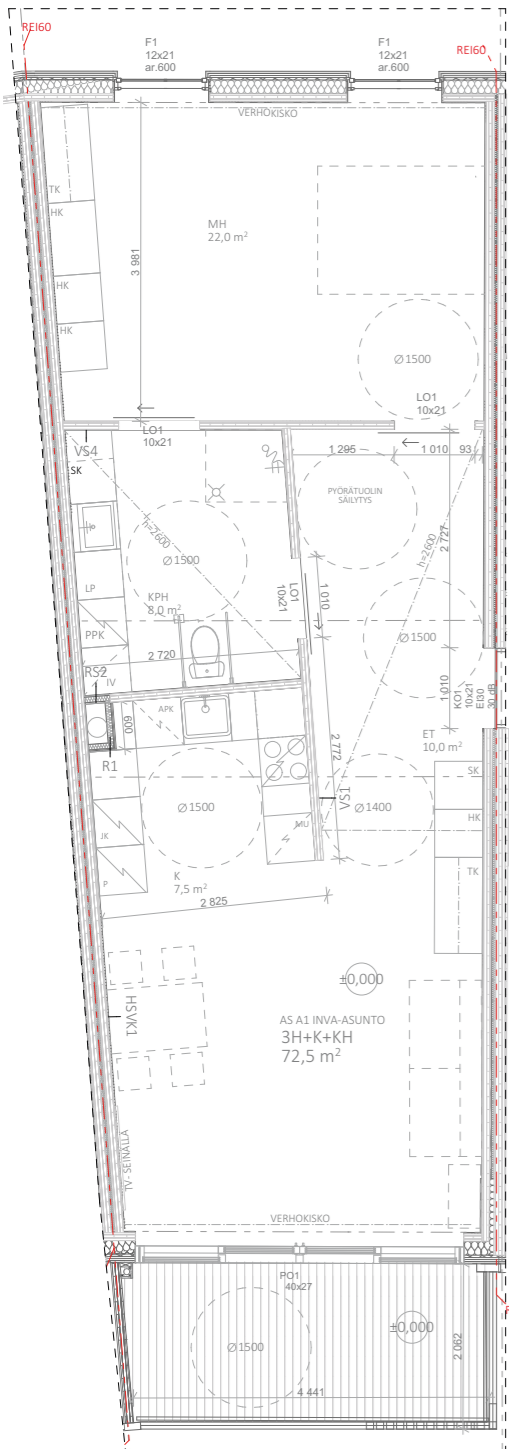

ESTEETÖN ASUNTO





PARVEKE A


DET1 1:20

Parvekkeen pystyleikkaus


KUVAT PIENENNÖKSIÄ

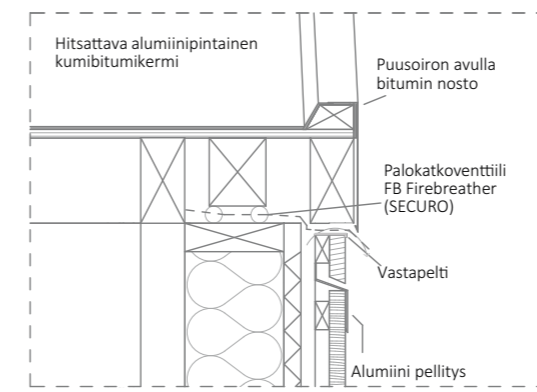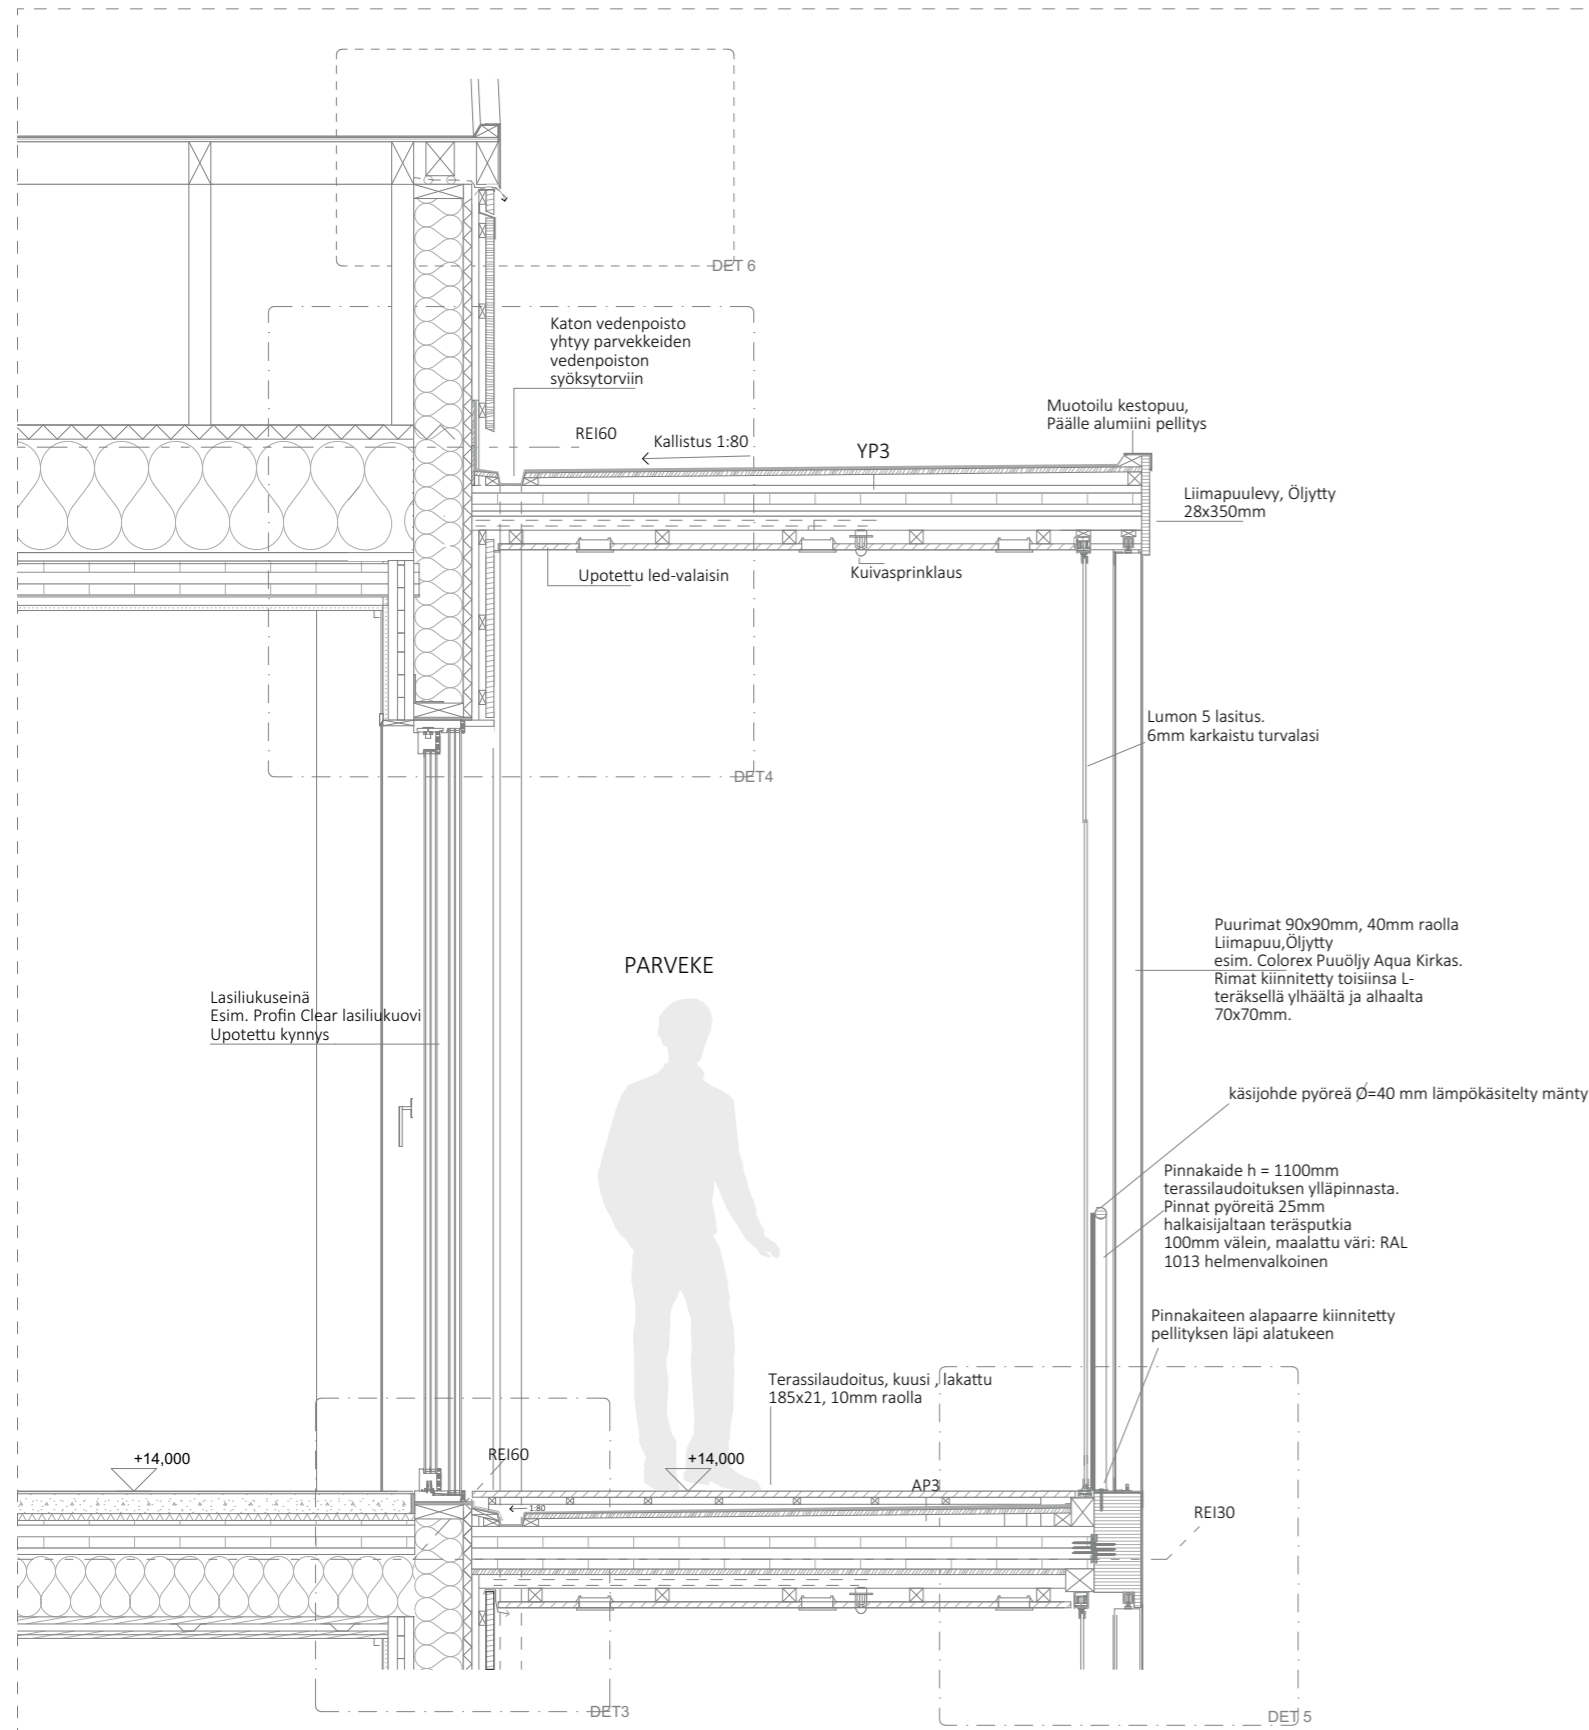


DET6 1:10
Räystä

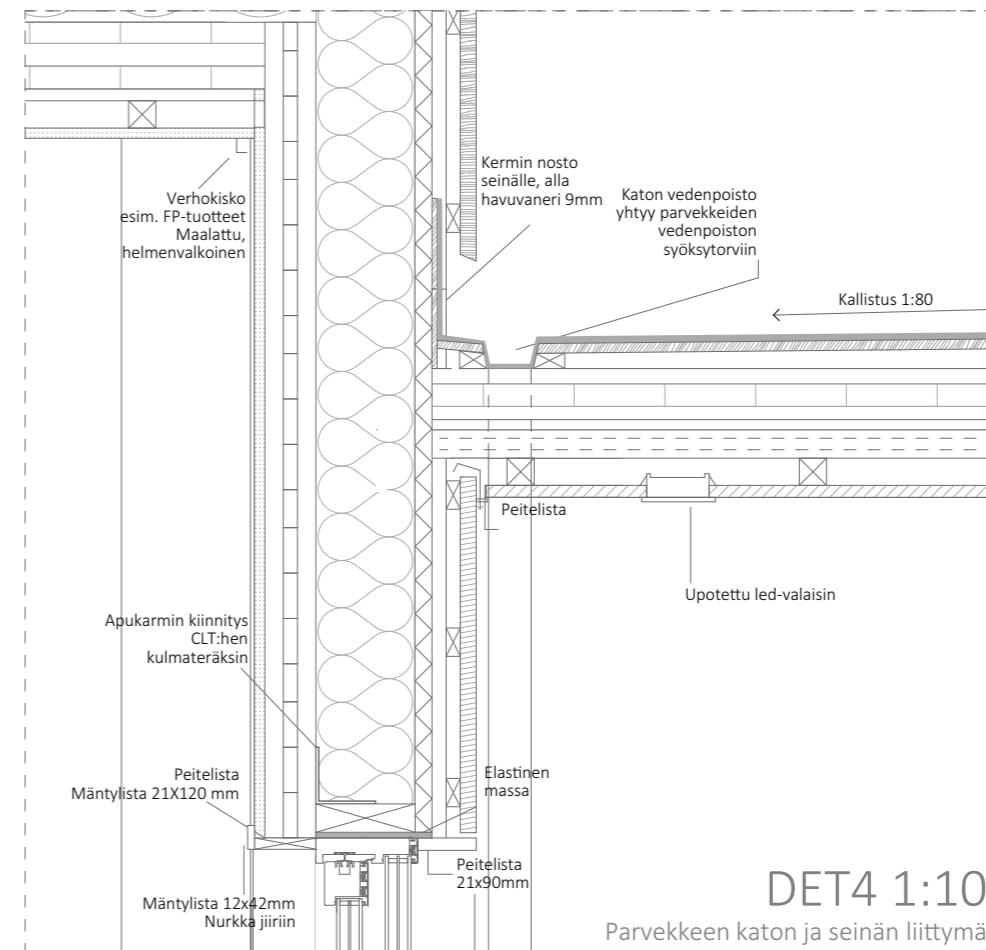

DET4 1:10
Parvekkeen katon ja seinän liittymä

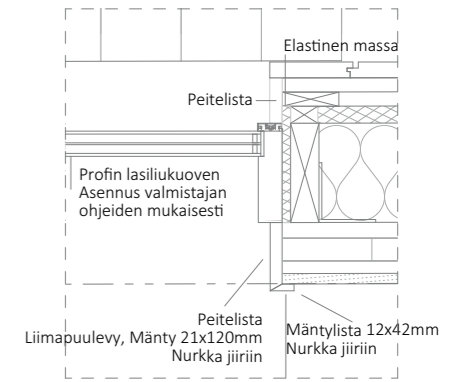


DET19 1:10
Parvekkeen liukuoven vaakaleikkaus

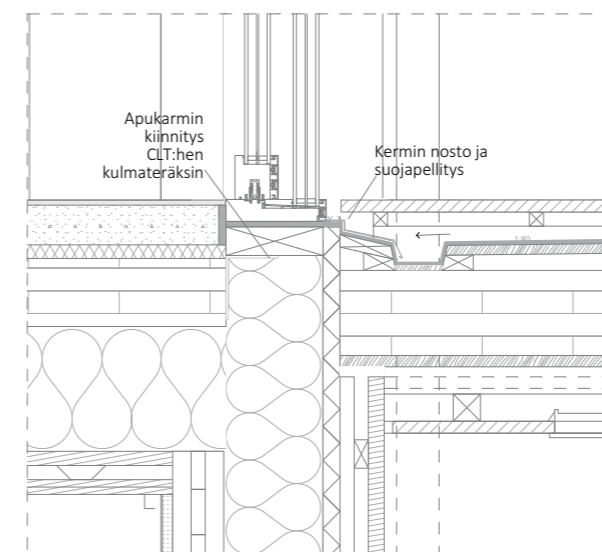

DET3 1:10




Parvekkeen oven pystyleikkaus sekä välipohjan ja parvekelataan liittyminen ulkoseinään

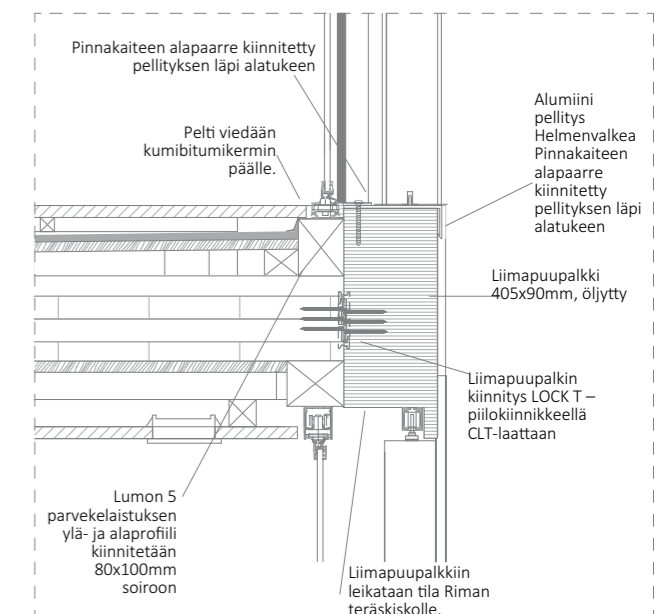

DET5 1:10


Parvekkeen kaiteen, lasituksen ja rimoituksen kiinnitys

YS NARK RO

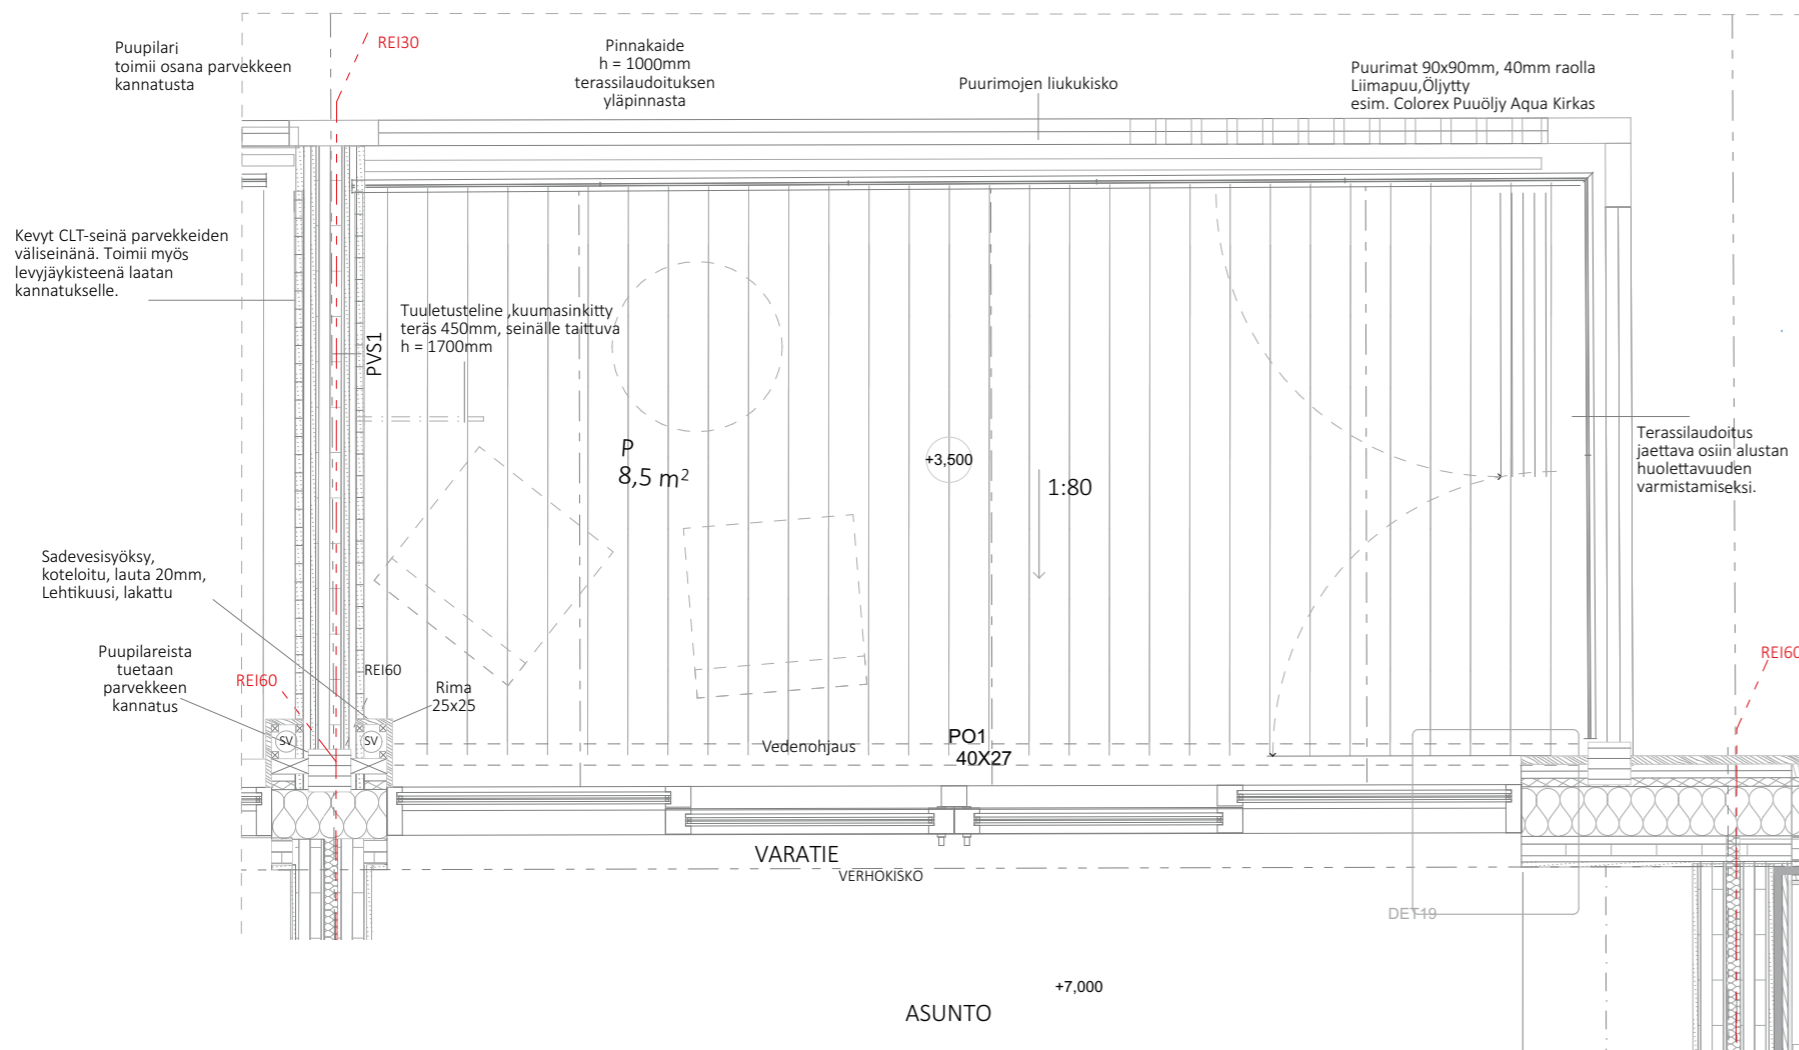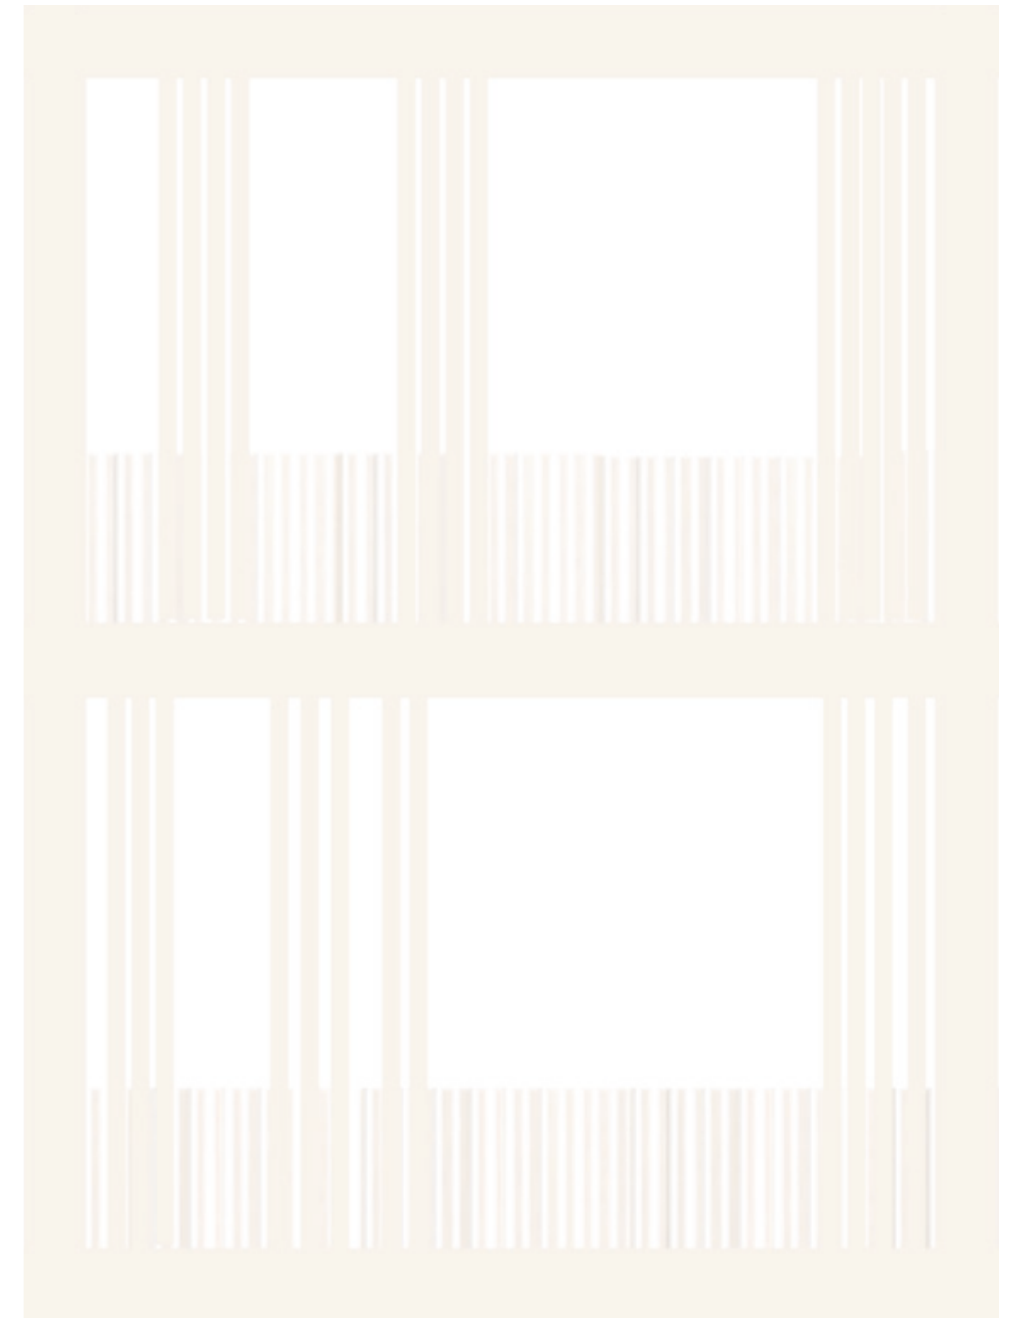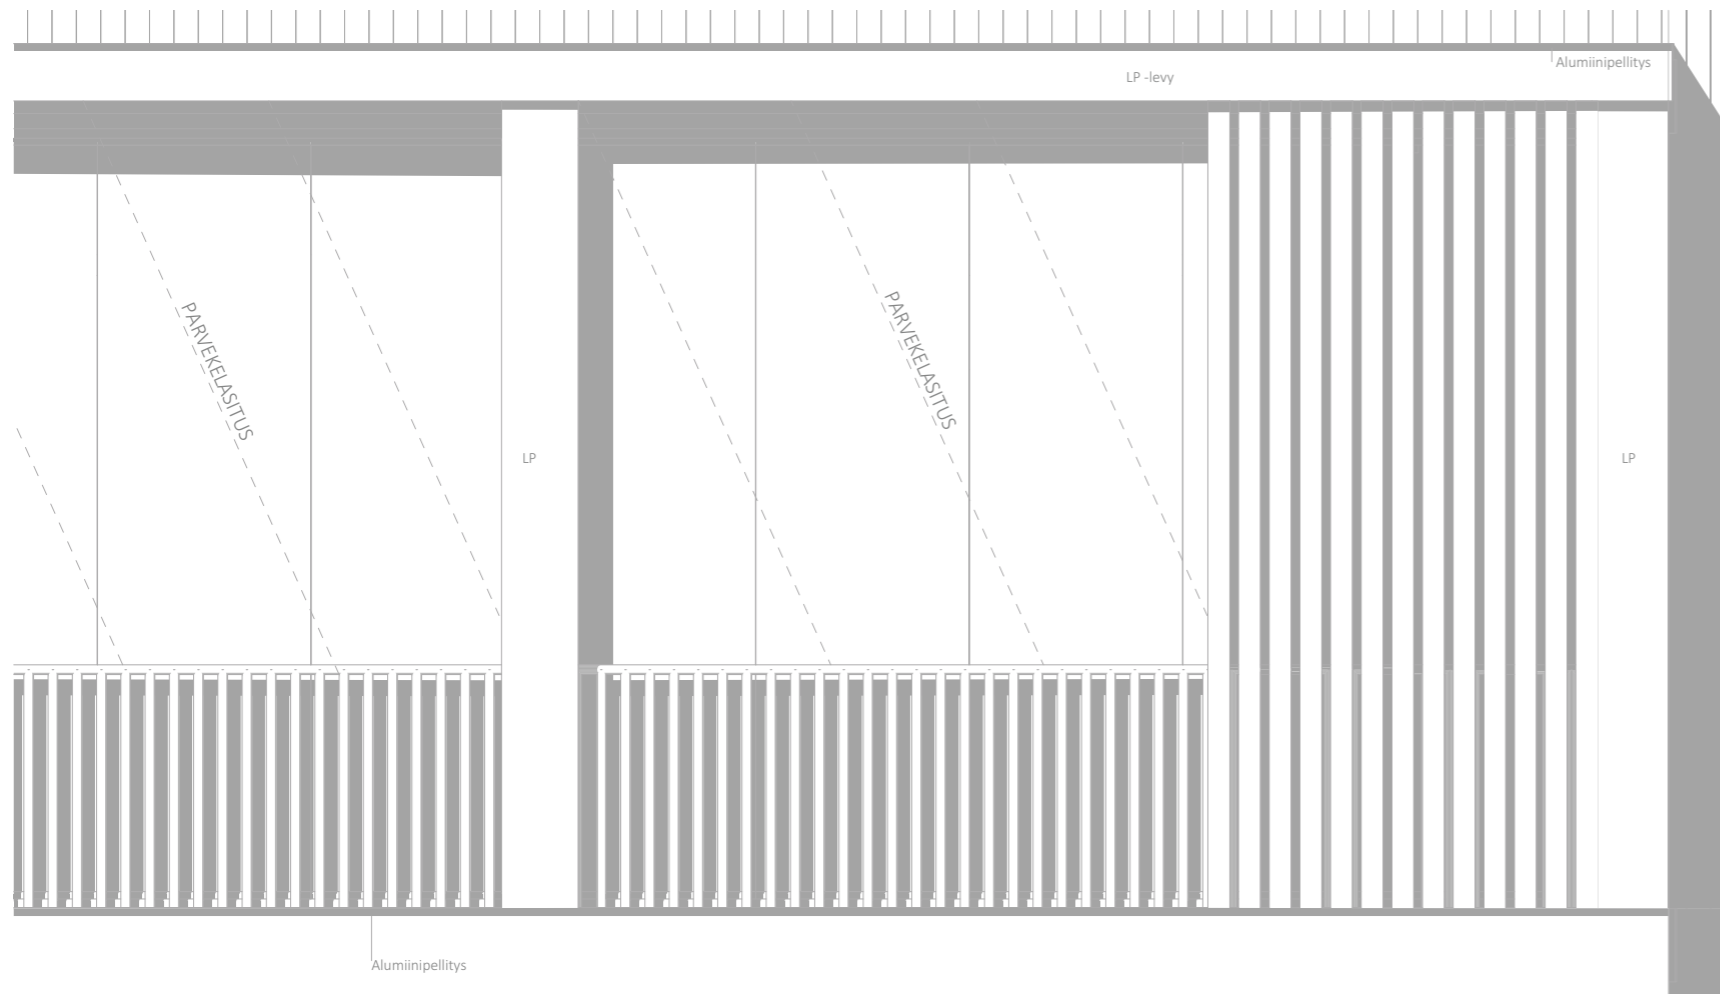


PERIAATE RIMOITUKSEN
LIIKUTELTAVUUDESTA

YS NARK RO


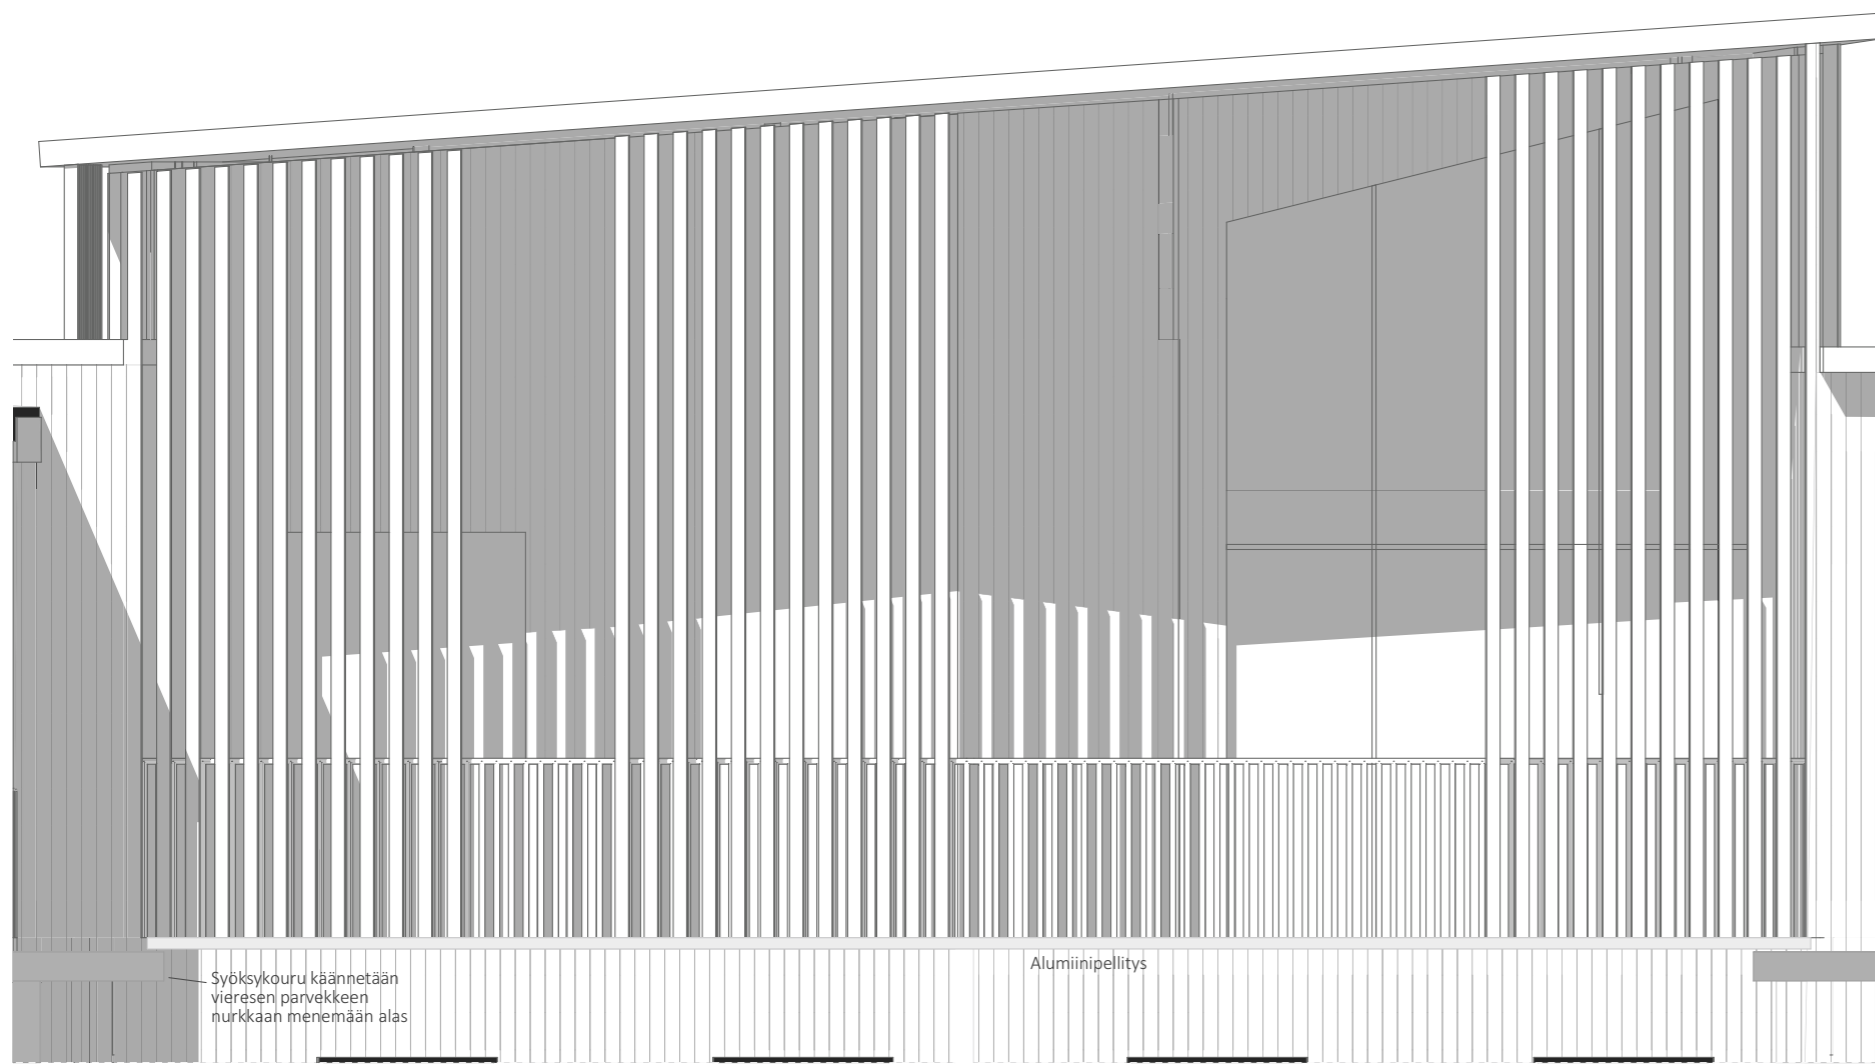


PARVEKE PROJEKTIO EDESTÄ 1:20

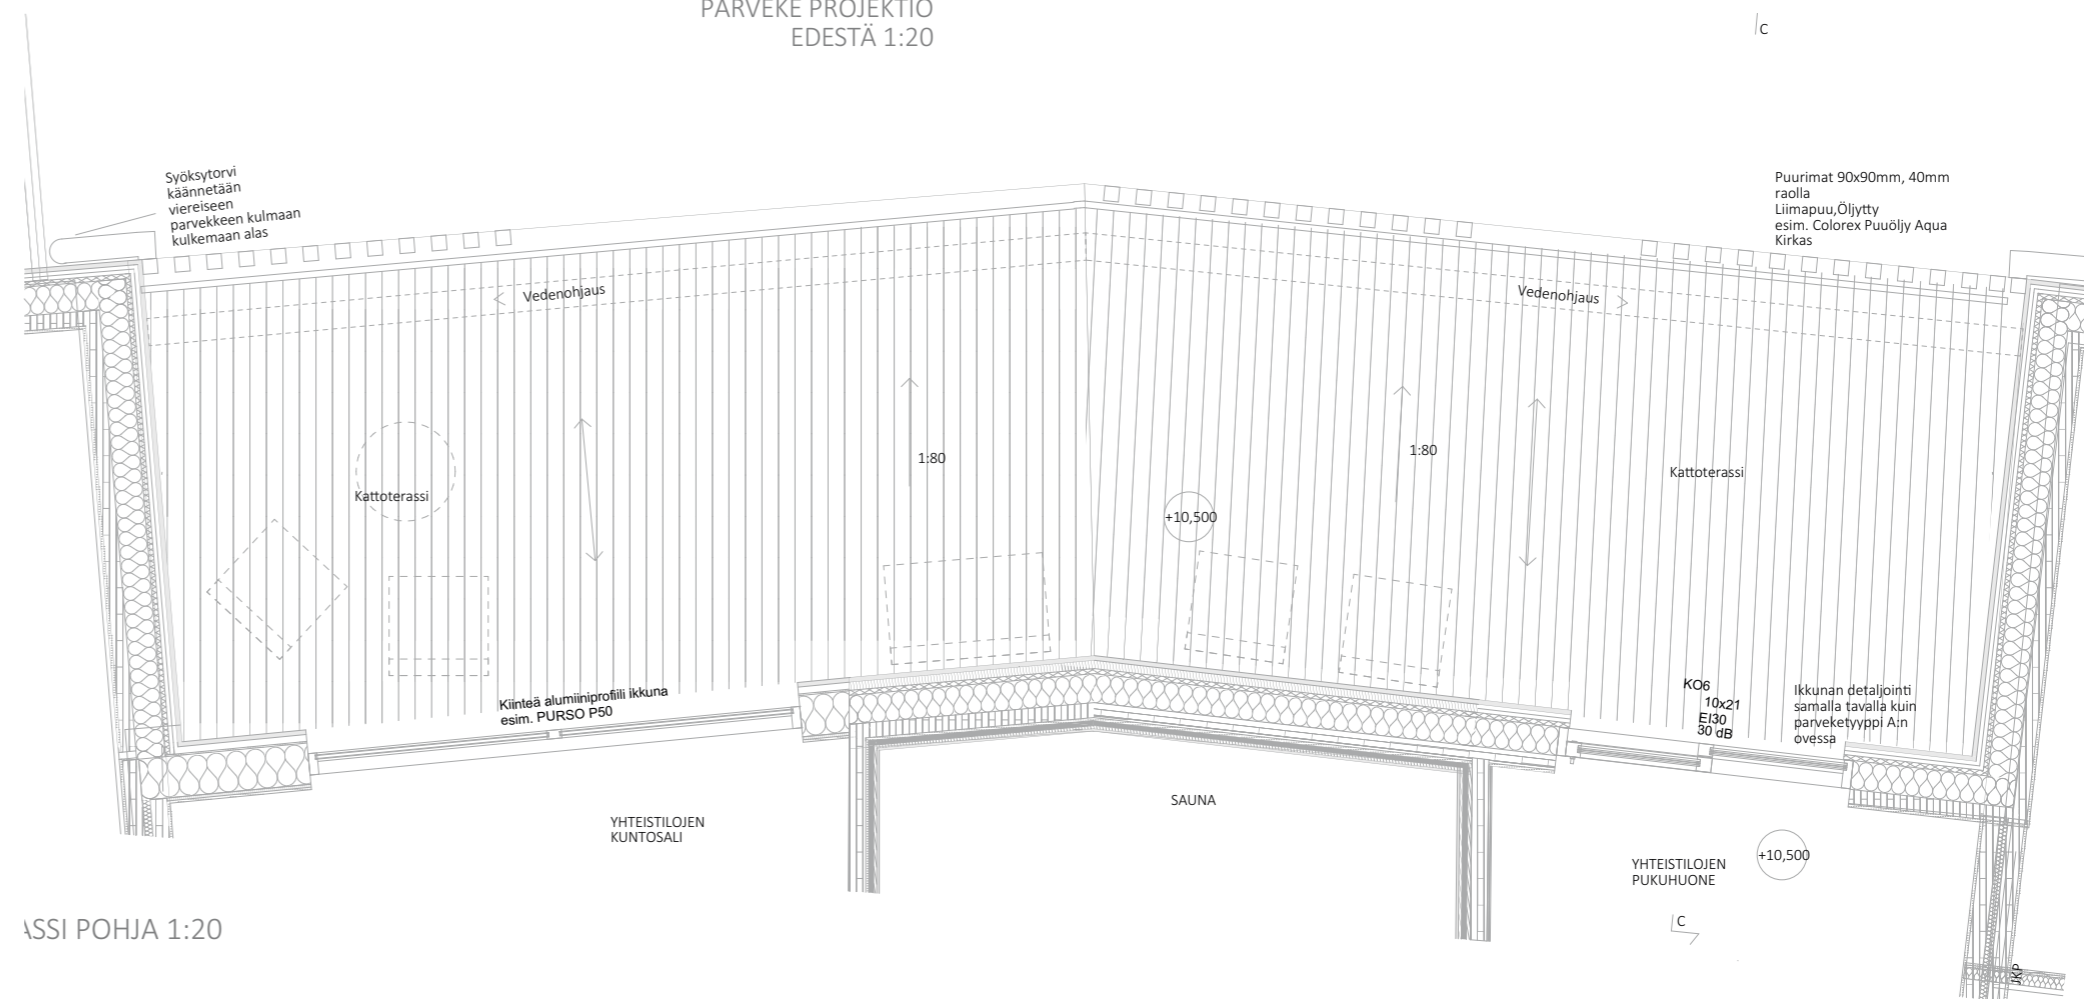


ASSI POHJA 1:20

PARVEKE PYSTYLEIKKAUS 1:20

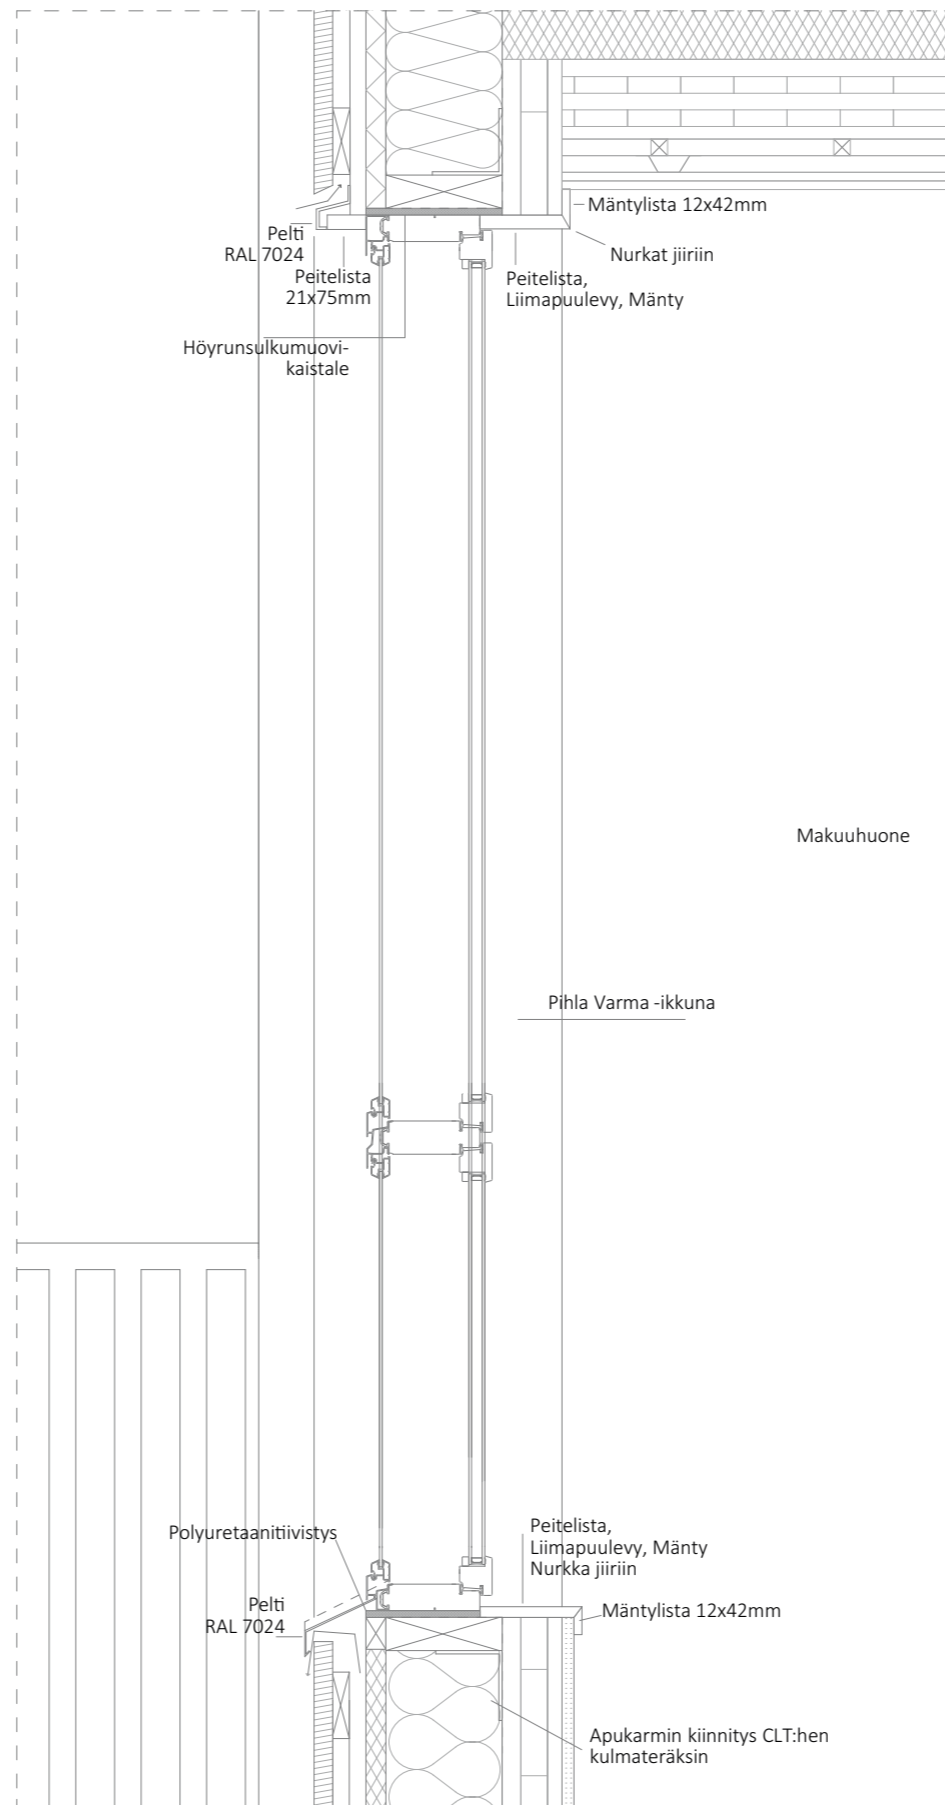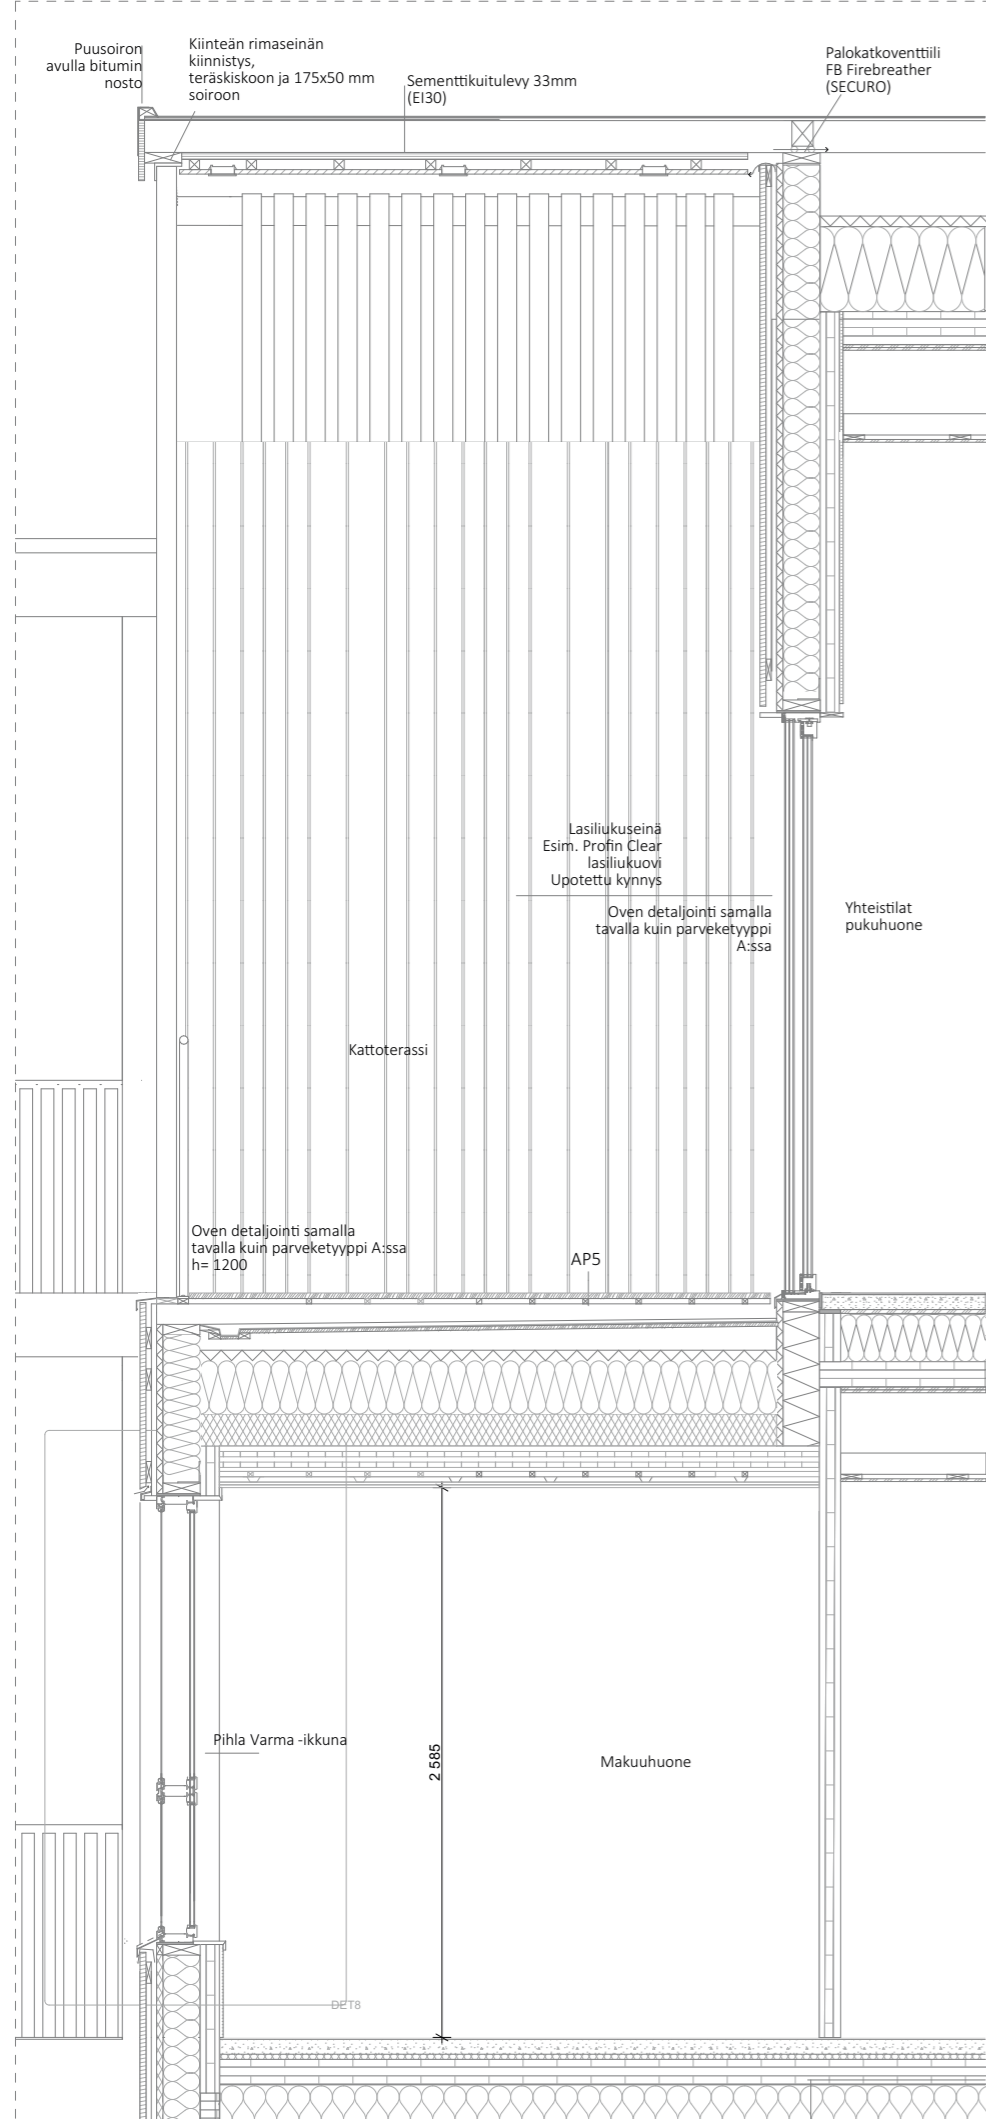


DET8 1:10
Asunnon ikkunan pystyleikkaus

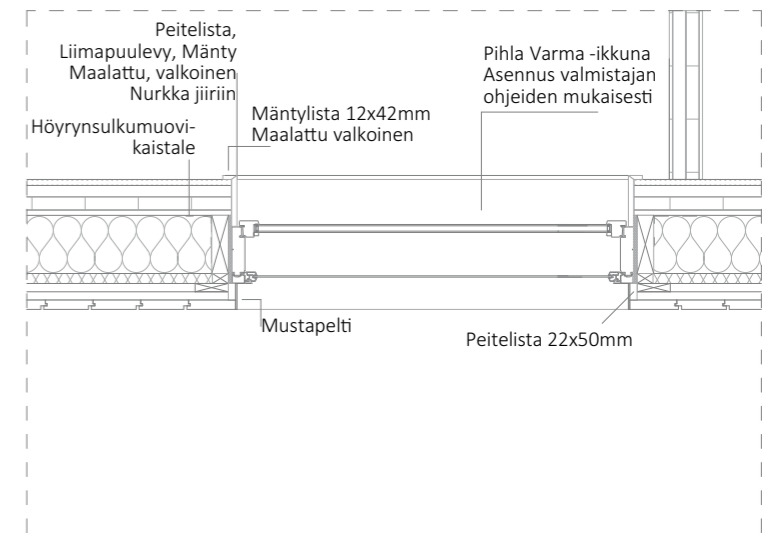

DET9 1:10
Asunnon ikkunan vaakaleikkaus


SISÄÄNKÄYNTI

PROJEKTIO EDESTÄ 1:20

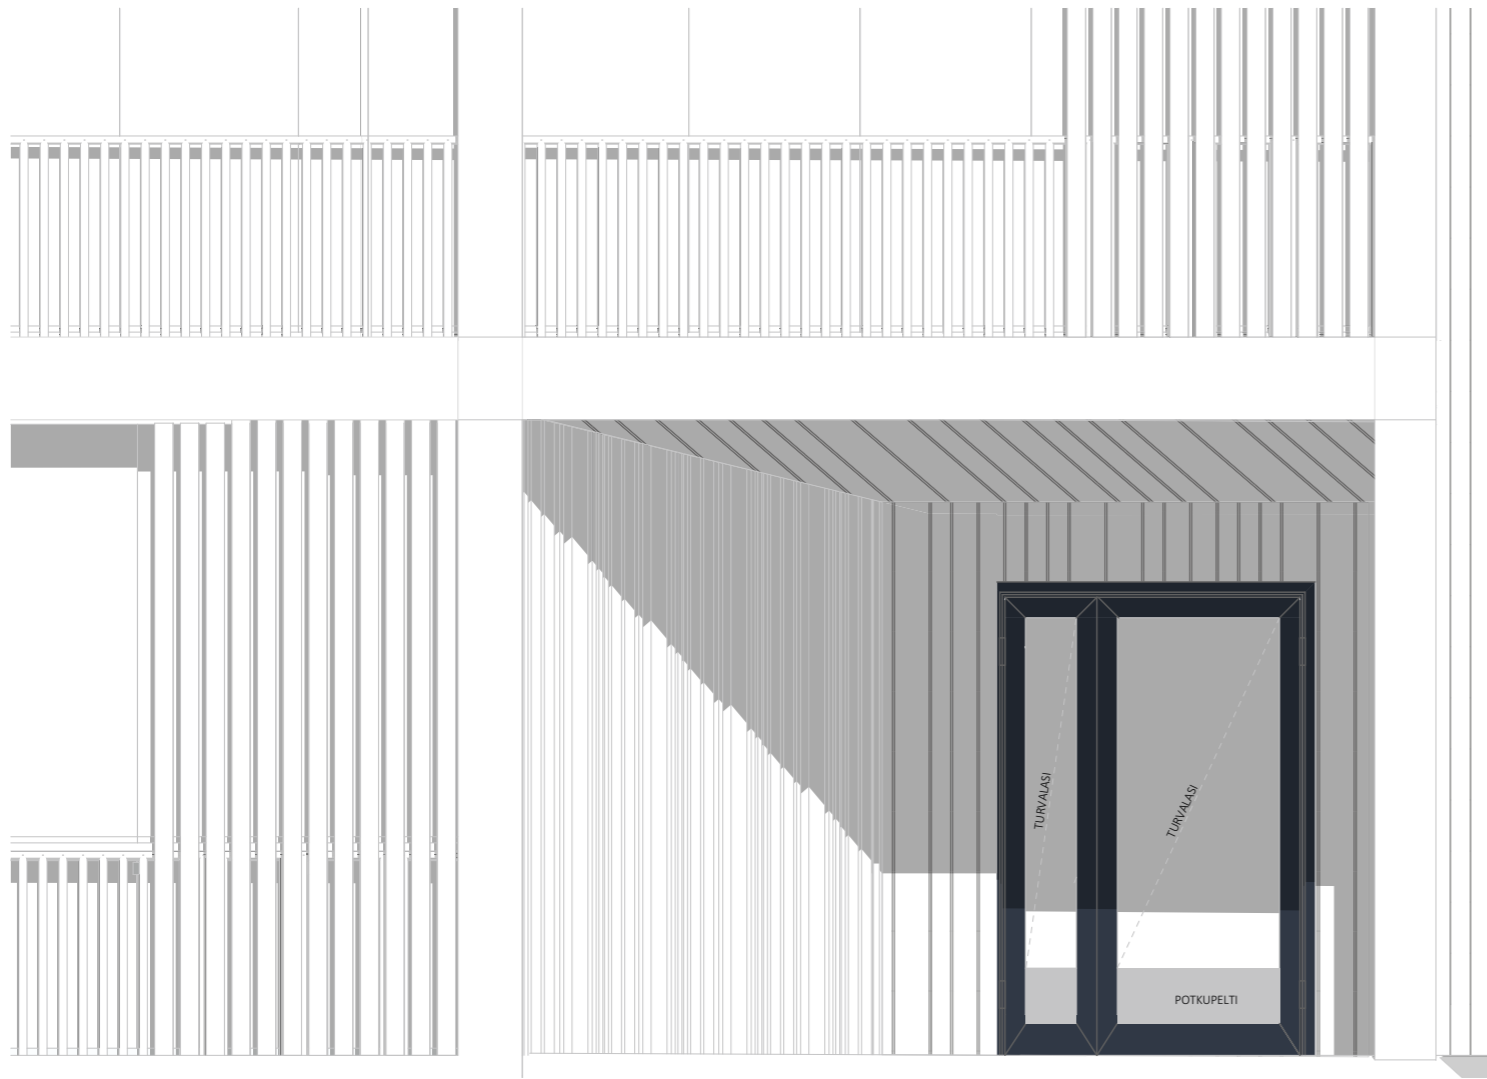


PERIAATE SISÄÄNKÄYNTI KATOKSEN PANELOINNISTA 1:10

Panelointi toteutuu seinässä sekä katossa.

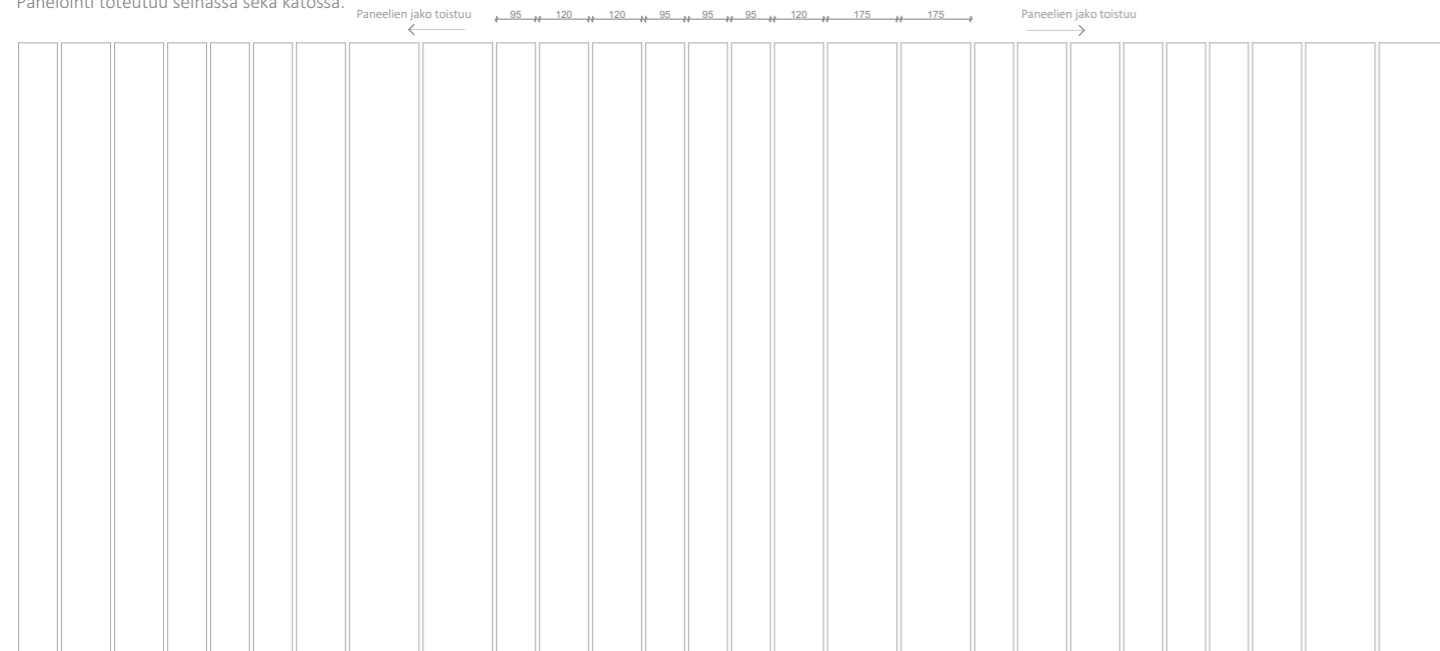

KUVAT PIENENNÖKSIÄ

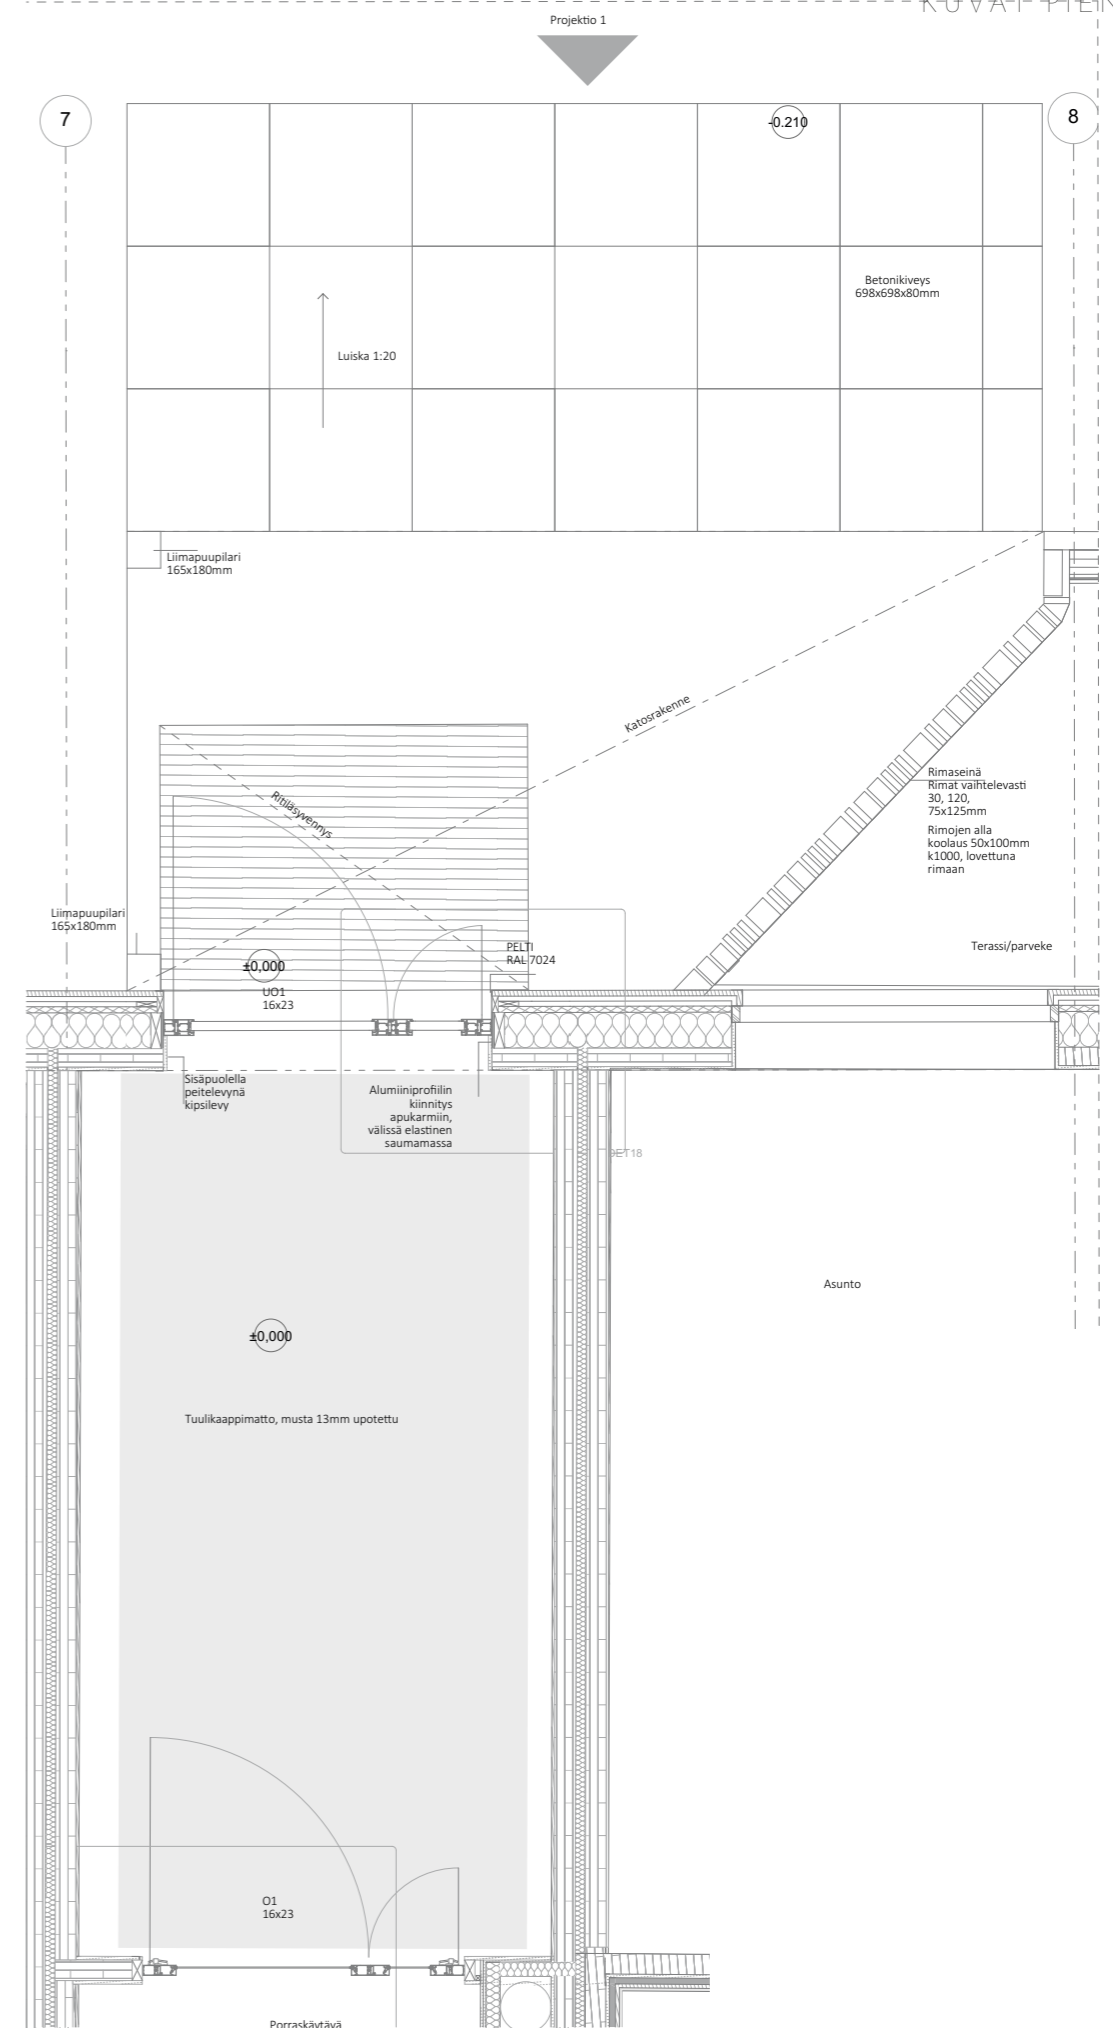


DET16
SISÄÄNKÄYNTIKATOS POHJAPIIRROS 1:20

YS NARK RO



Leikkaus B-B 1:20

sisäänkäyntikatoksen kohdalta

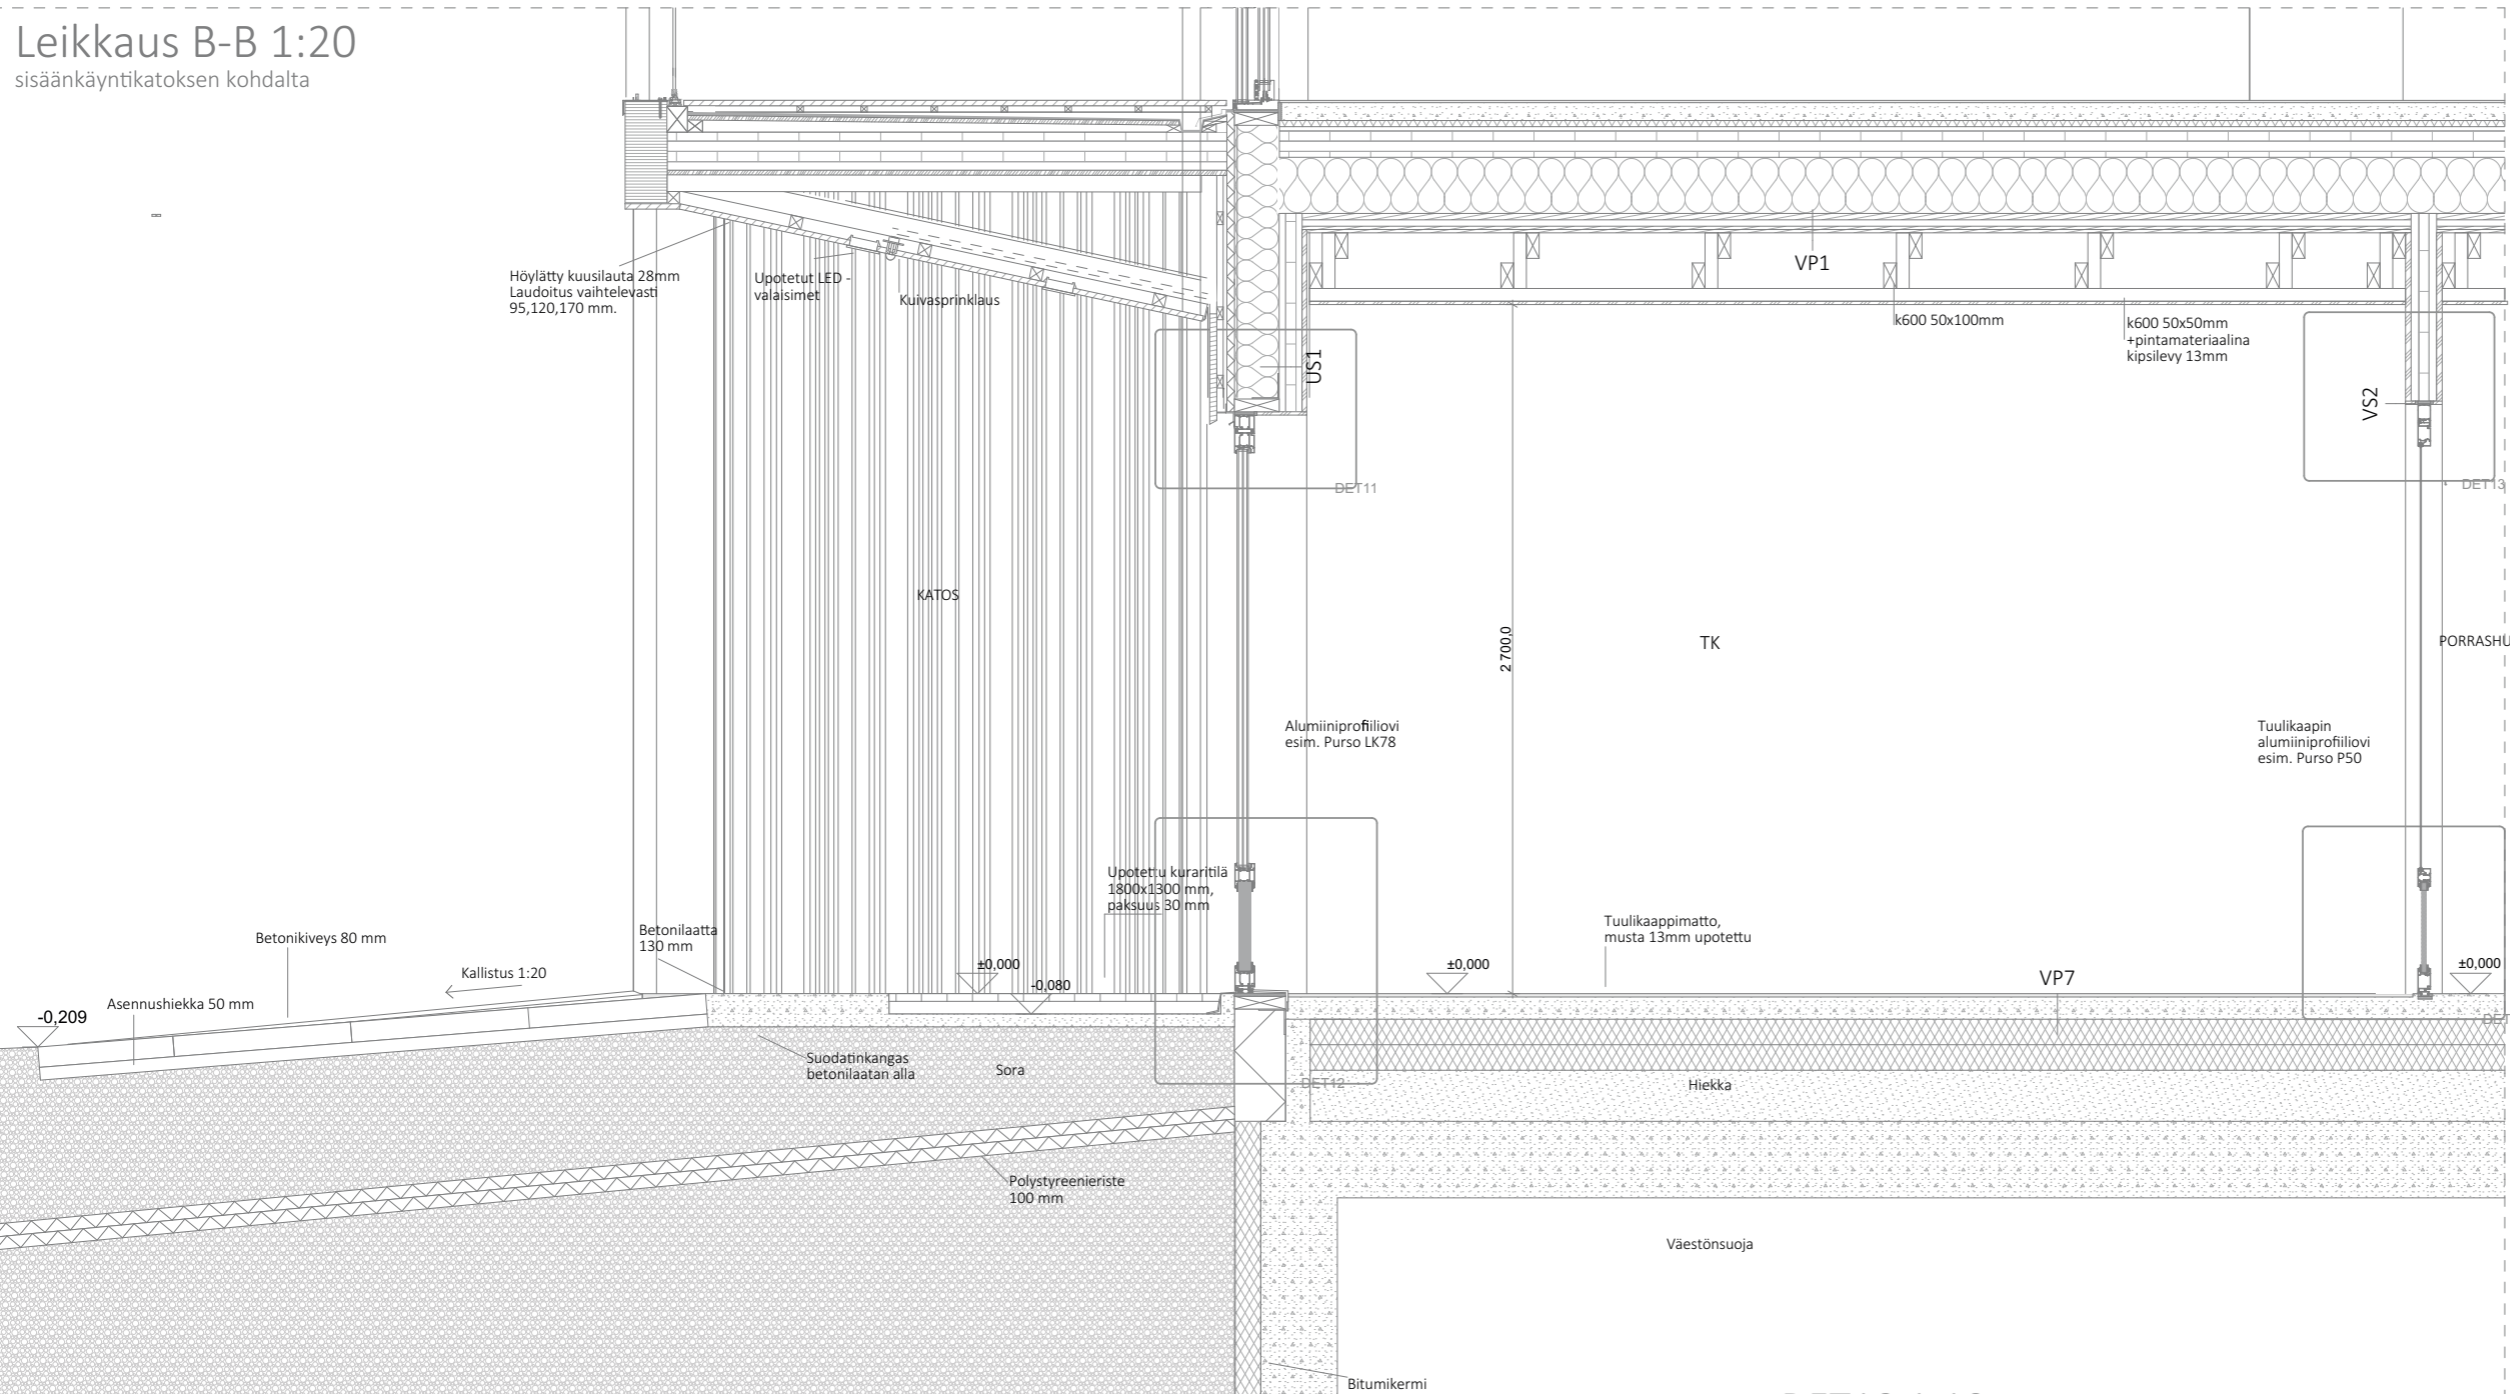

DET11 1:10

Alumiiniprofiiliulko-oven yläliittymä

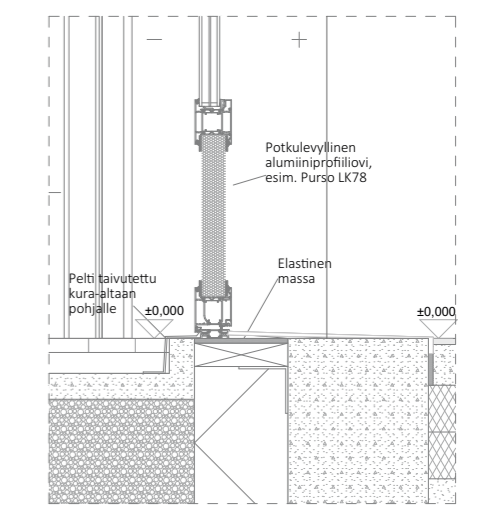
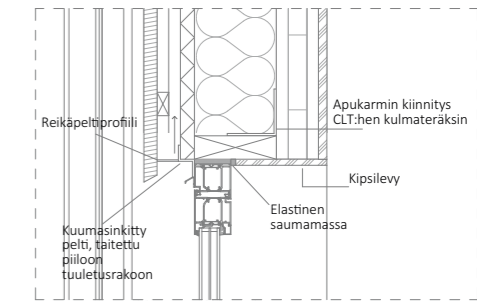


DET12 1:10

Alumiiniprofiiliulko-oven liittymä lattiaan

DET13 1:10

Tuulikaapin oven yläprofiilin liittymä

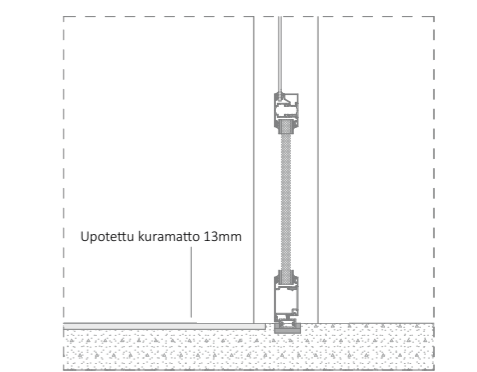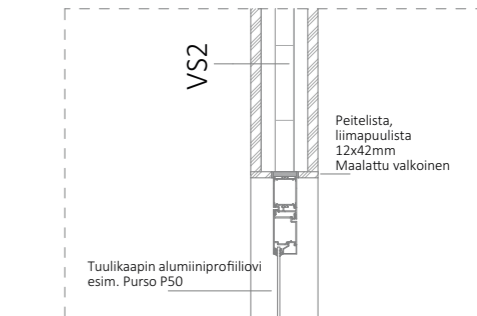


DET14 1:10

Tuulikaapin oven liittymä lattiaan


DET17 1:10

SISÄÄNKÄYNTIKATOKSEN TUULIKAAPIN METALLIOVI, VAAKALEIKKAUS

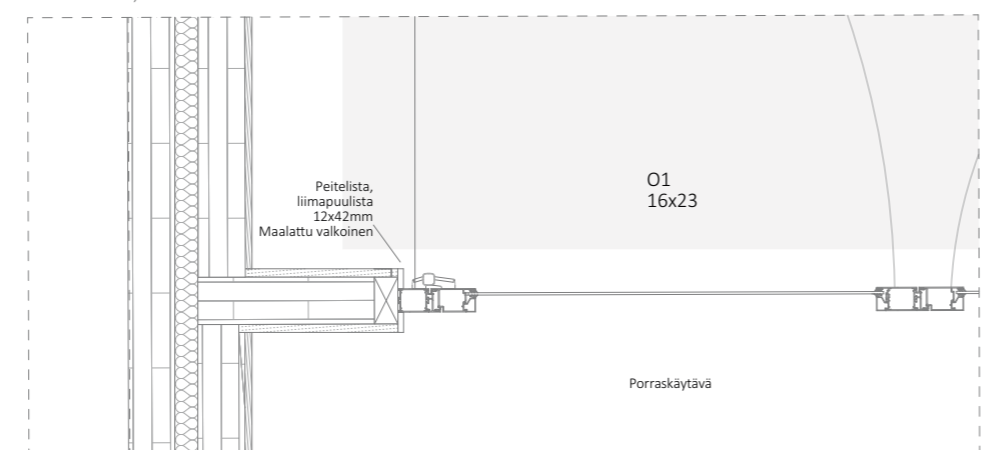


DET18 1:10

SISÄÄNKÄYNTIKATOKSEN METALLI ULKO-OVI, VAAKALEIKKAUS

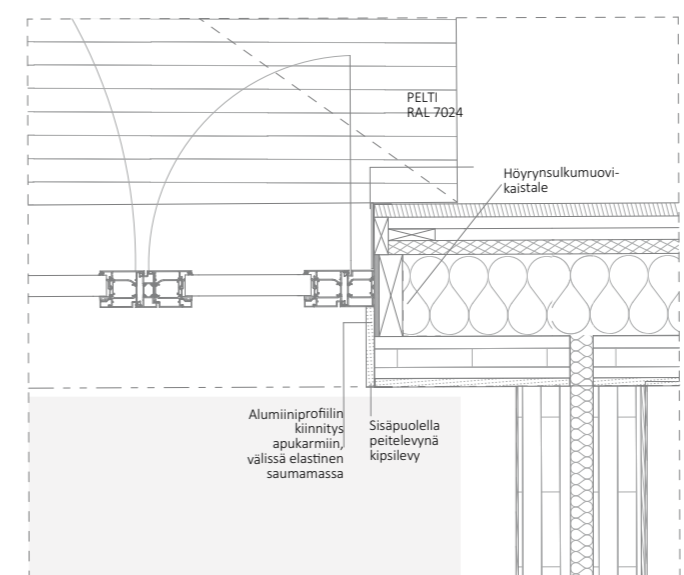


PORRASHUONEEN IKKUNA JA TOINEN SISÄÄNKÄYNTI

PROJEKTIO EDESTÄ 1:20

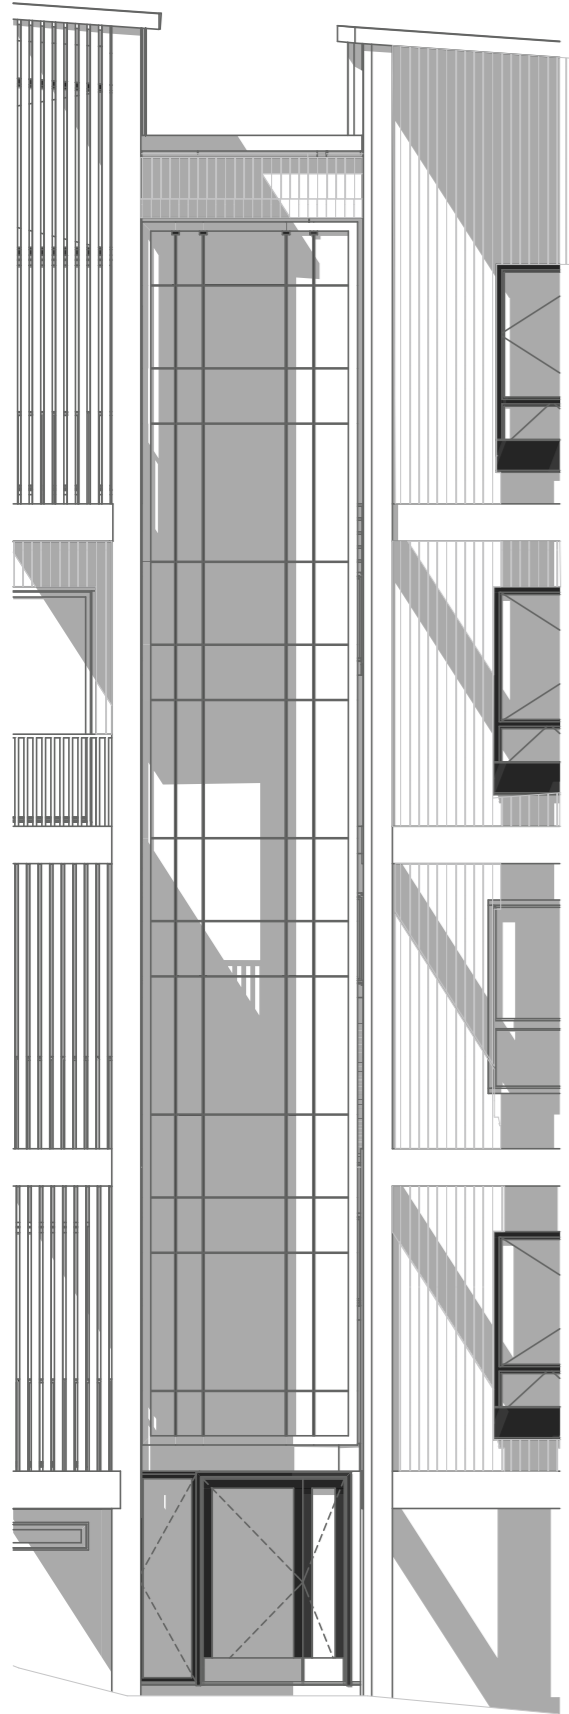



PORRASHUONEEN IKKUNA 1:20

Ikkunan pystyleikkaus ja räystäs

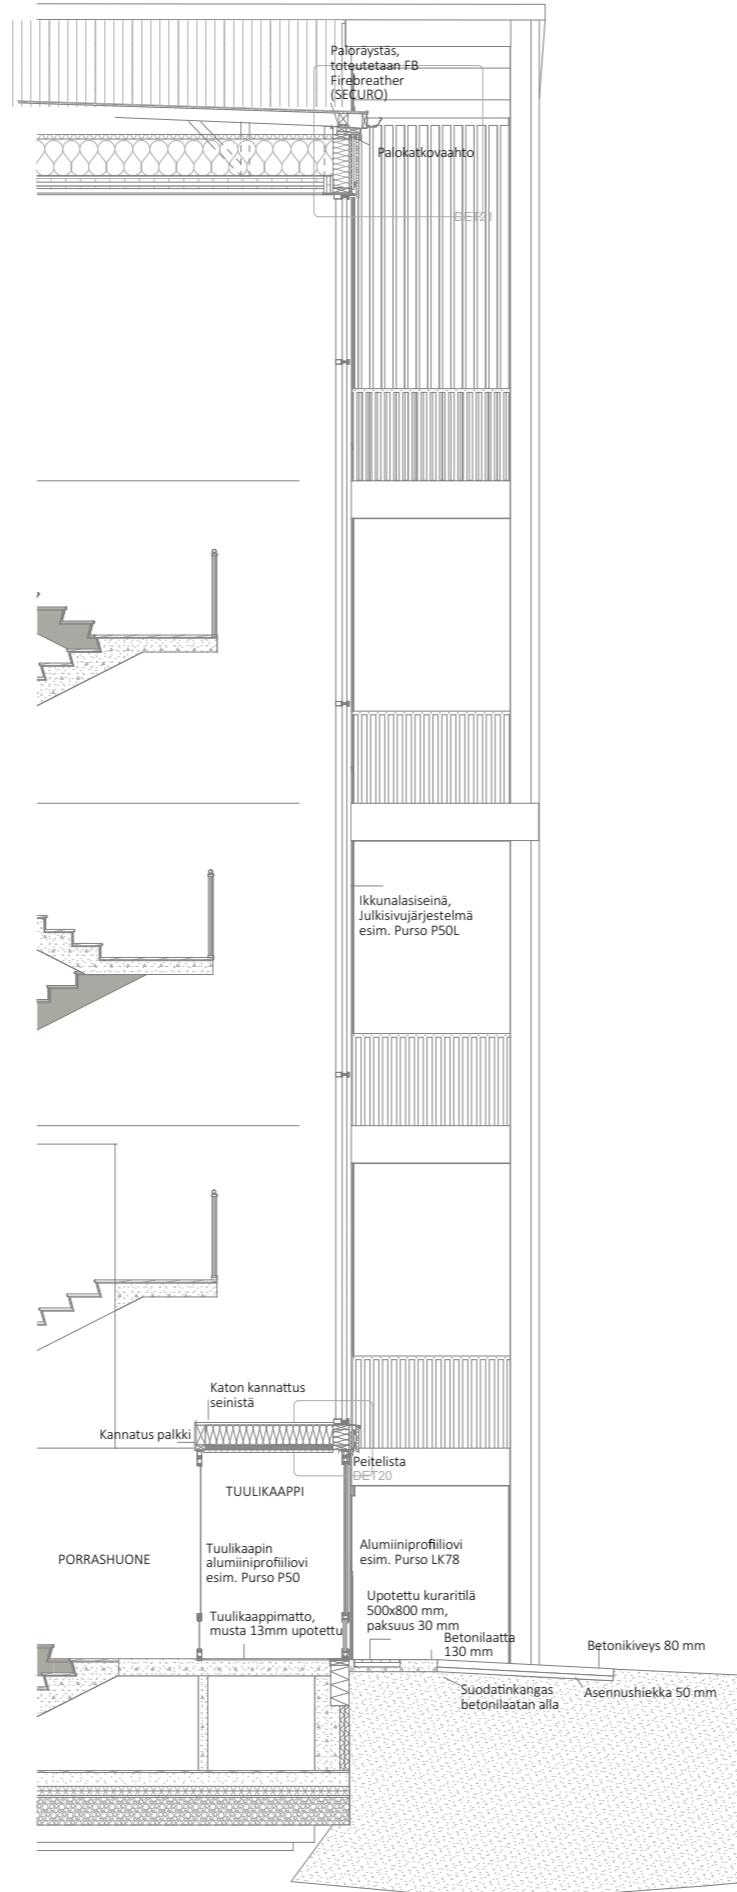

DET21 1:10



Ikkunan ja yläpohjanliittymä

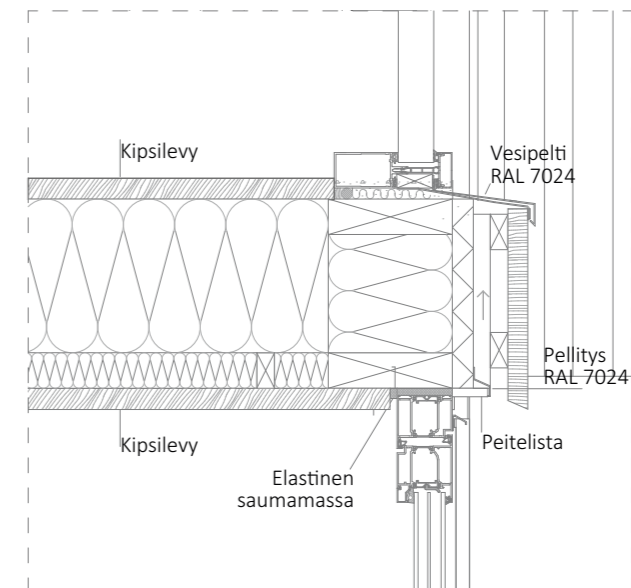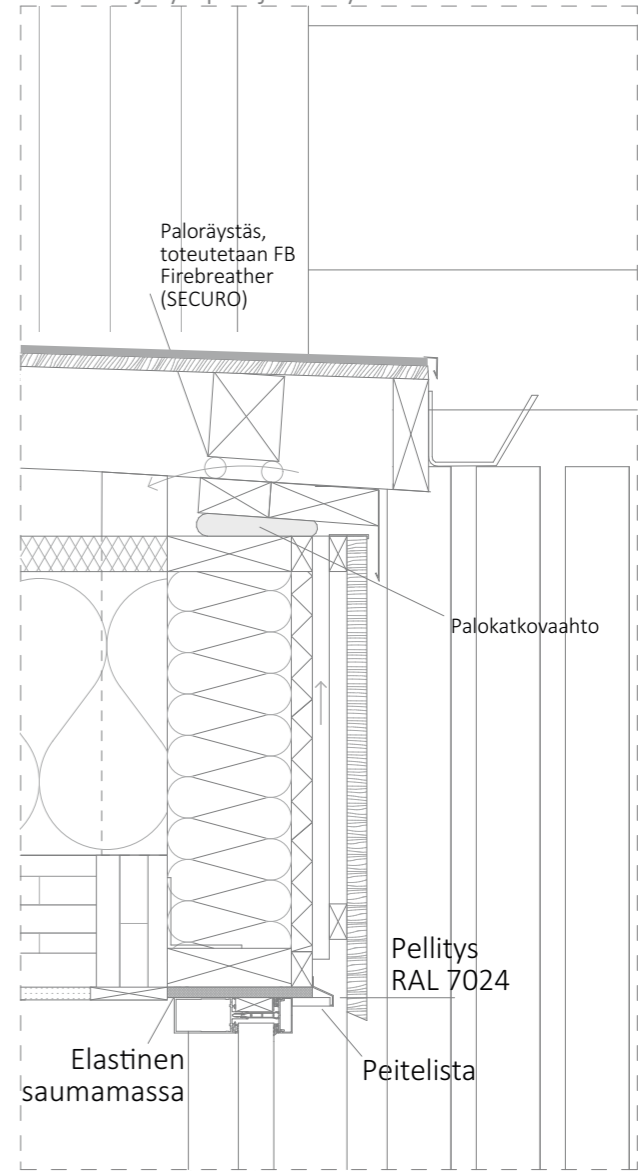

DET20 1:10

Ikkunan, oven ja tuulikaapin yläpohjan liittymä

KATTO-/RÄYSTÄSRAKENNE

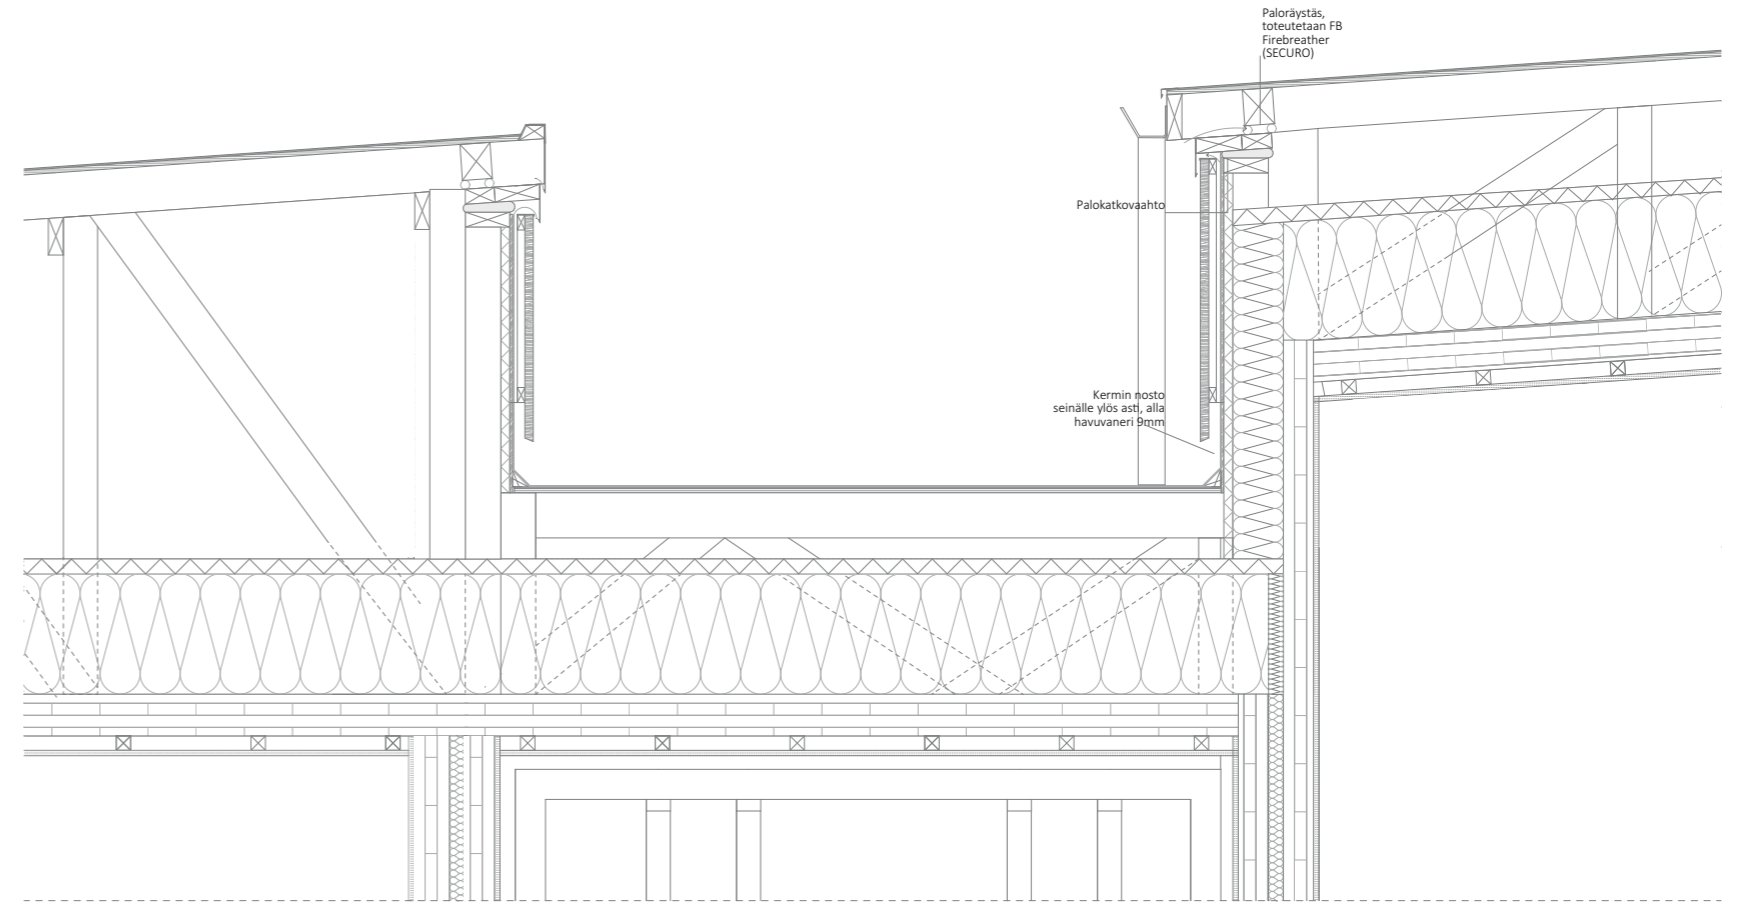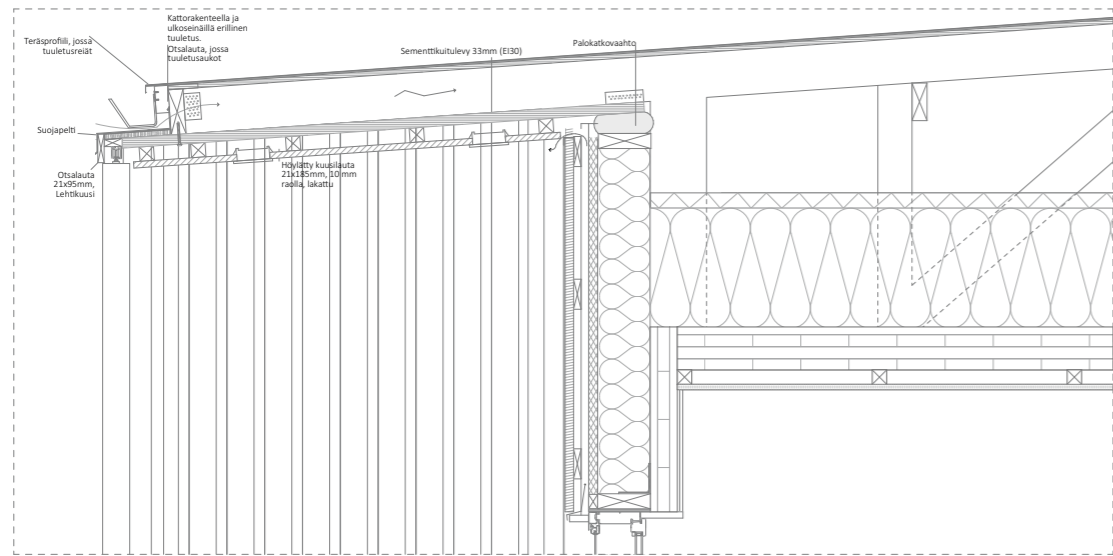



YS NARK RO

NÄKYMÄ SISÄPIHALTA