



MUSIIKKIKESKUS OULUN KESKUSTAAN

OULUN YLIOPISTO, ARKKITEHTUURIN YKSIKÖ

NARK III




KANDIDAATINTYÖ

TOUKOKUU 2023

PETRA PELTOLA K21




SITUAATIOKARTTA 1:2000

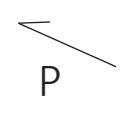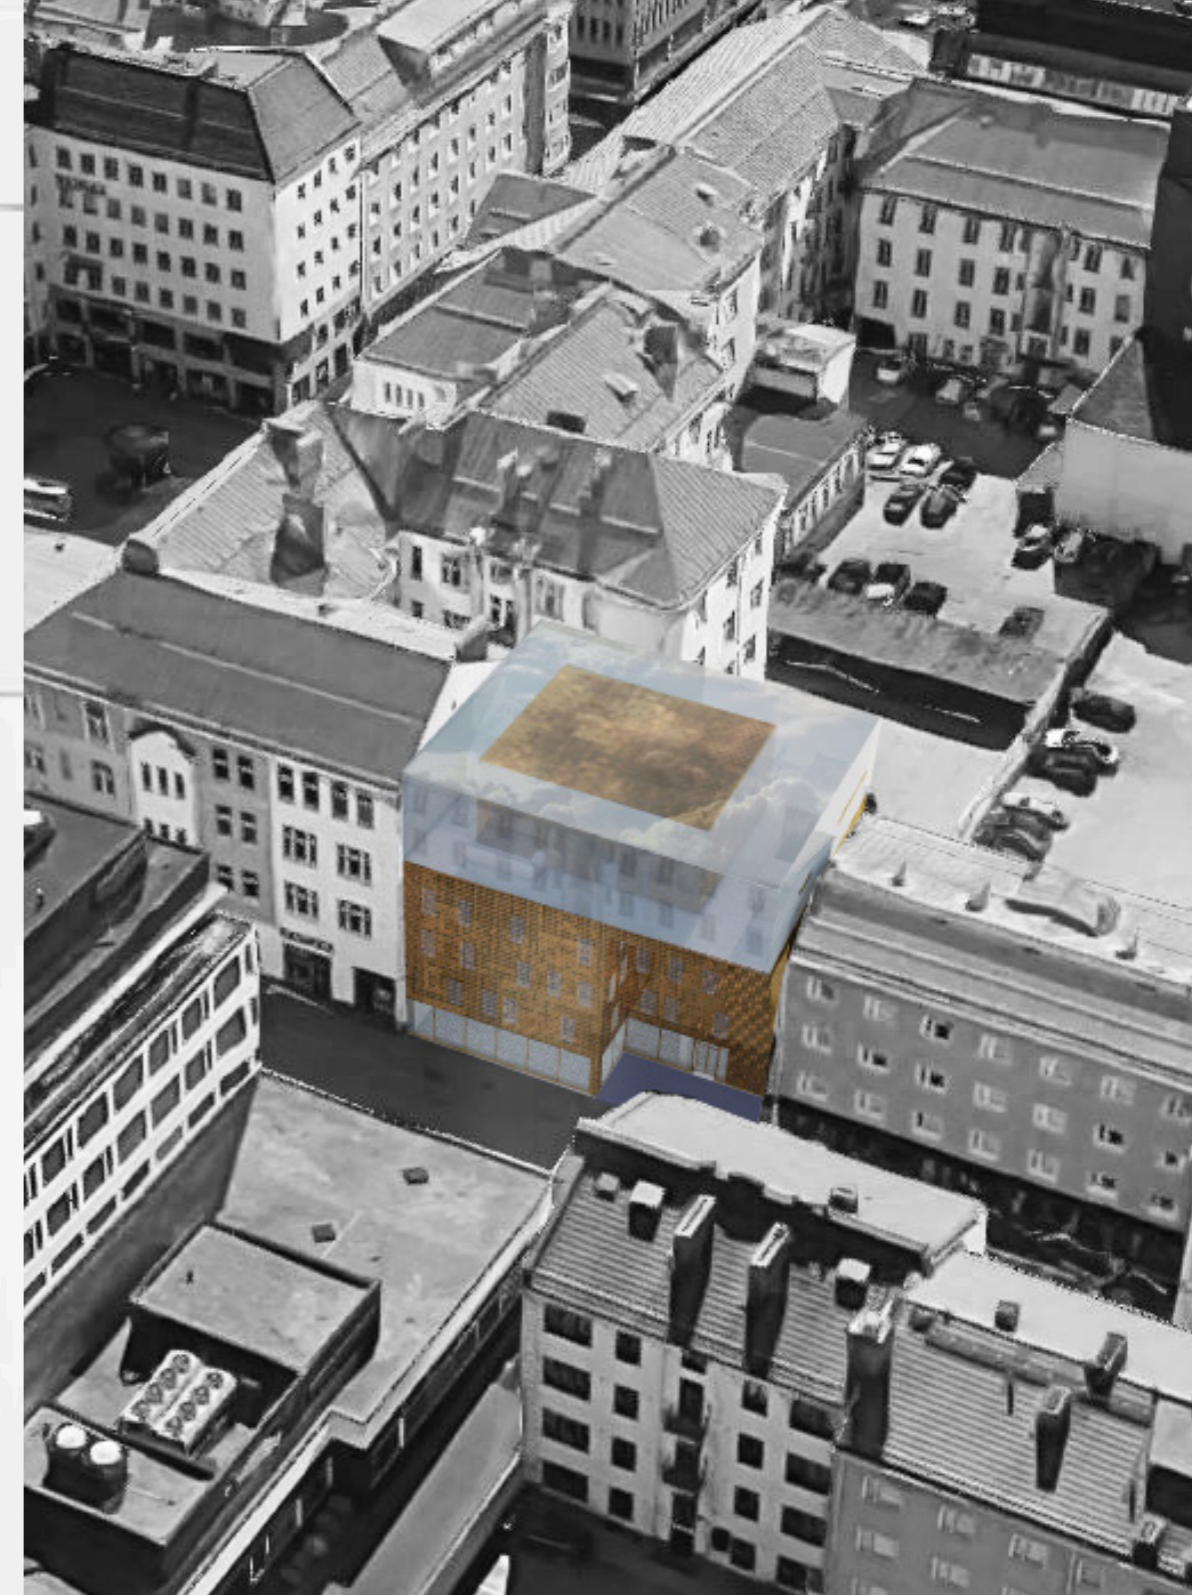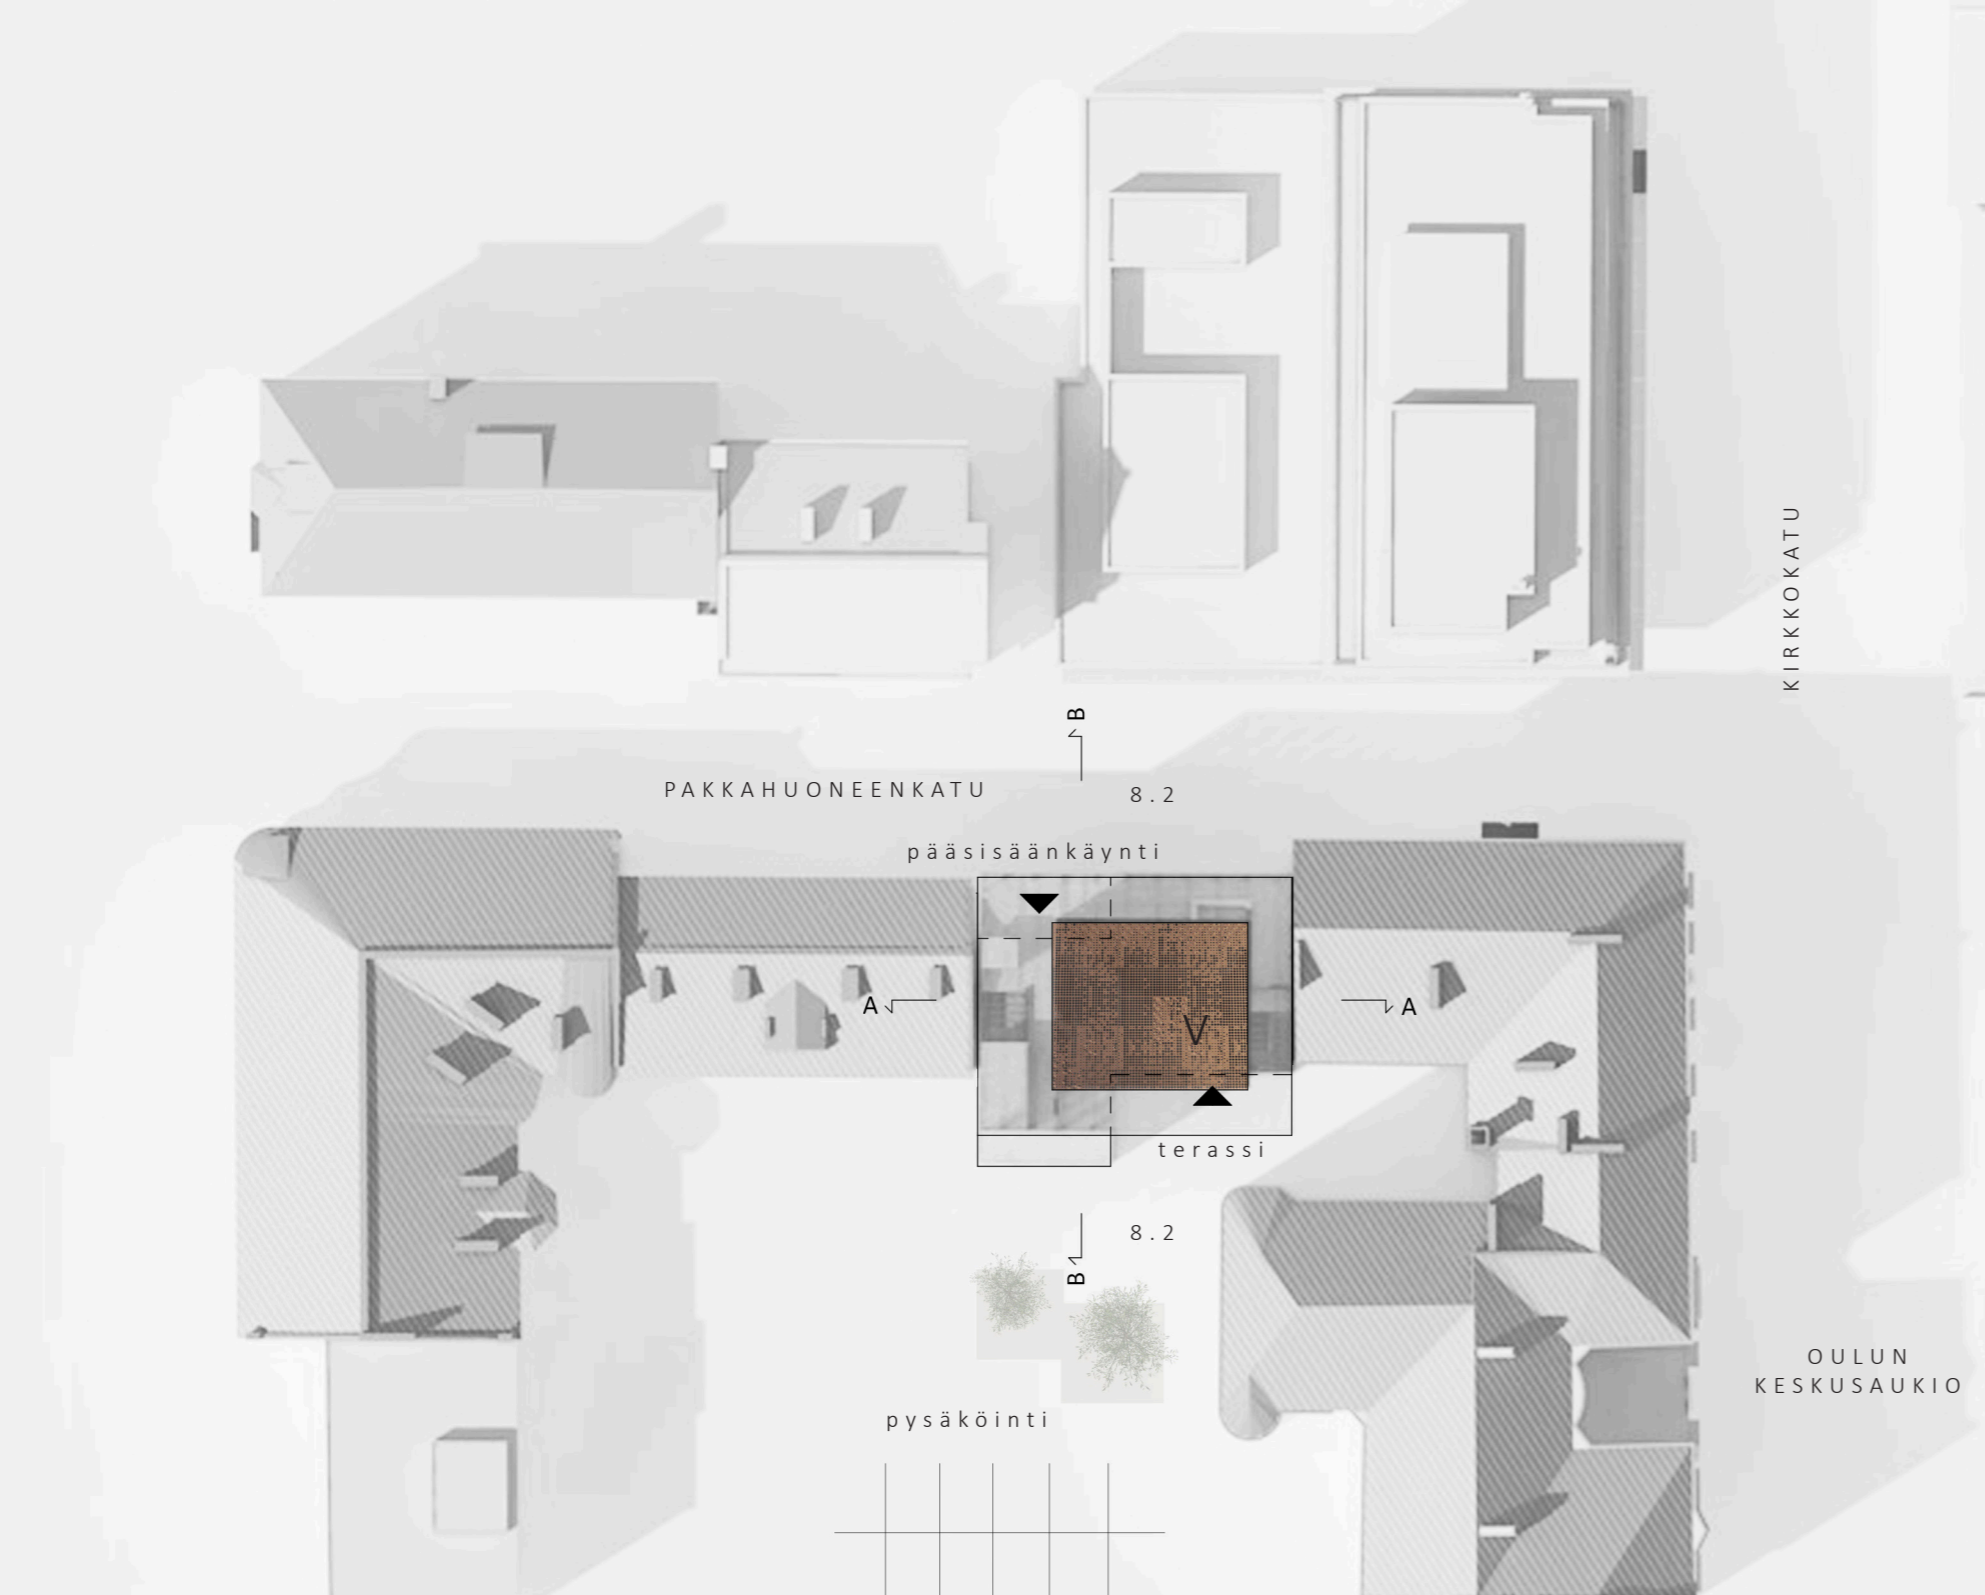

ASEMAPIIRROS 1:500, ILMAKUVA

JULKISIVUMATERIAALIT

1. KIILTÄVÄ JA PERFOFOITU ALUMIINIPRONSSI, KULLAN VÄRINEN
2. SG-LASI (RAKENTEELLINEN LASI)
3. KIRKAS IKKUNALASI NÄKÖSUOJATEIPPAUKSELLA
4. TERÄSPROFIILILASISEINÄ, KULLAN VÄRISET DETALJIT

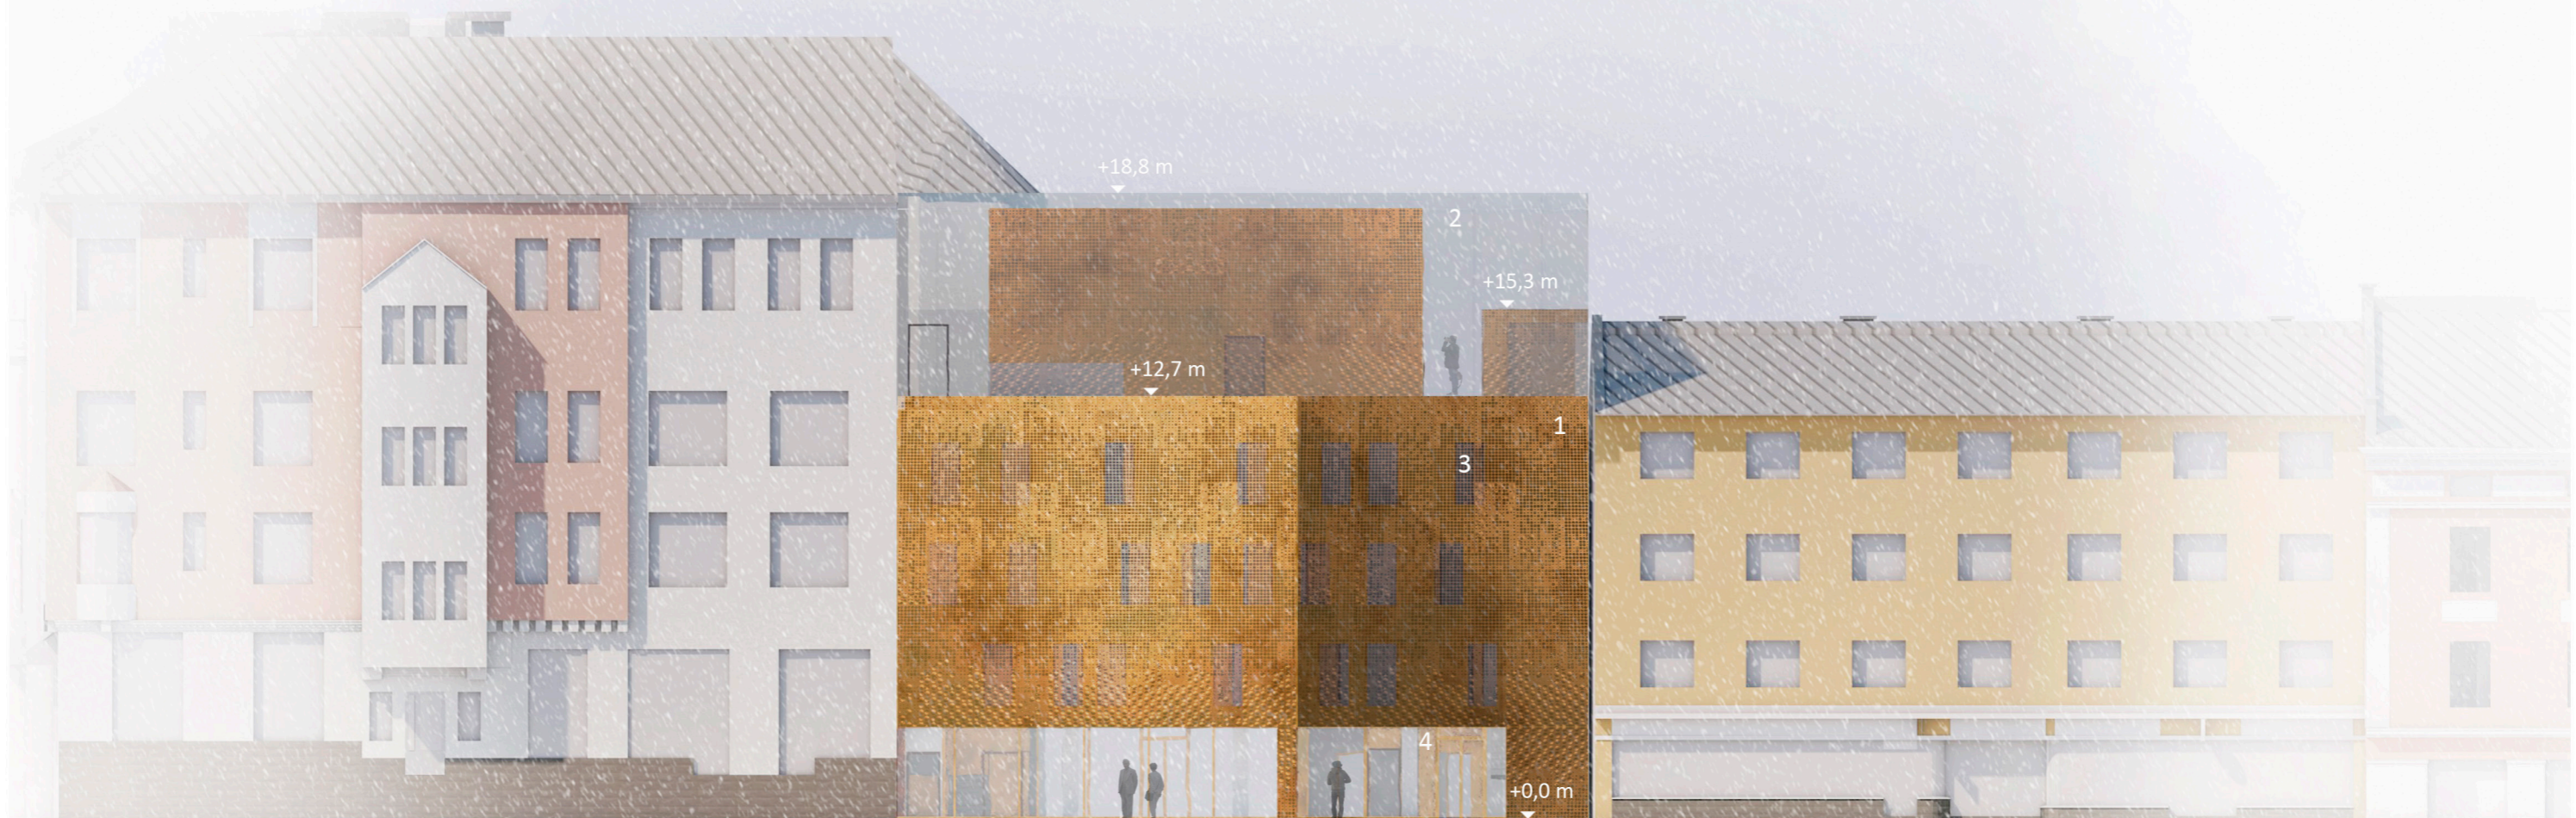


JULKISIVU KOILLISEEN 1:200

JULKISIVUMATERIAALIT


1. KIILTÄVÄ JA PERFOFOITU ALUMIINIPRONSSI, KULLAN VÄRINEN
2. SG-LASI (RAKENTEELLINEN LASI)
3. KIRKAS IKKUNALASI NÄKÖSUOJATEIPPAUKSELLA
4. TERÄSPROFIILILASISEINÄ, KULLAN VÄRISET DETALJIT




JULKISIVU LOUNAASEEN 1:200

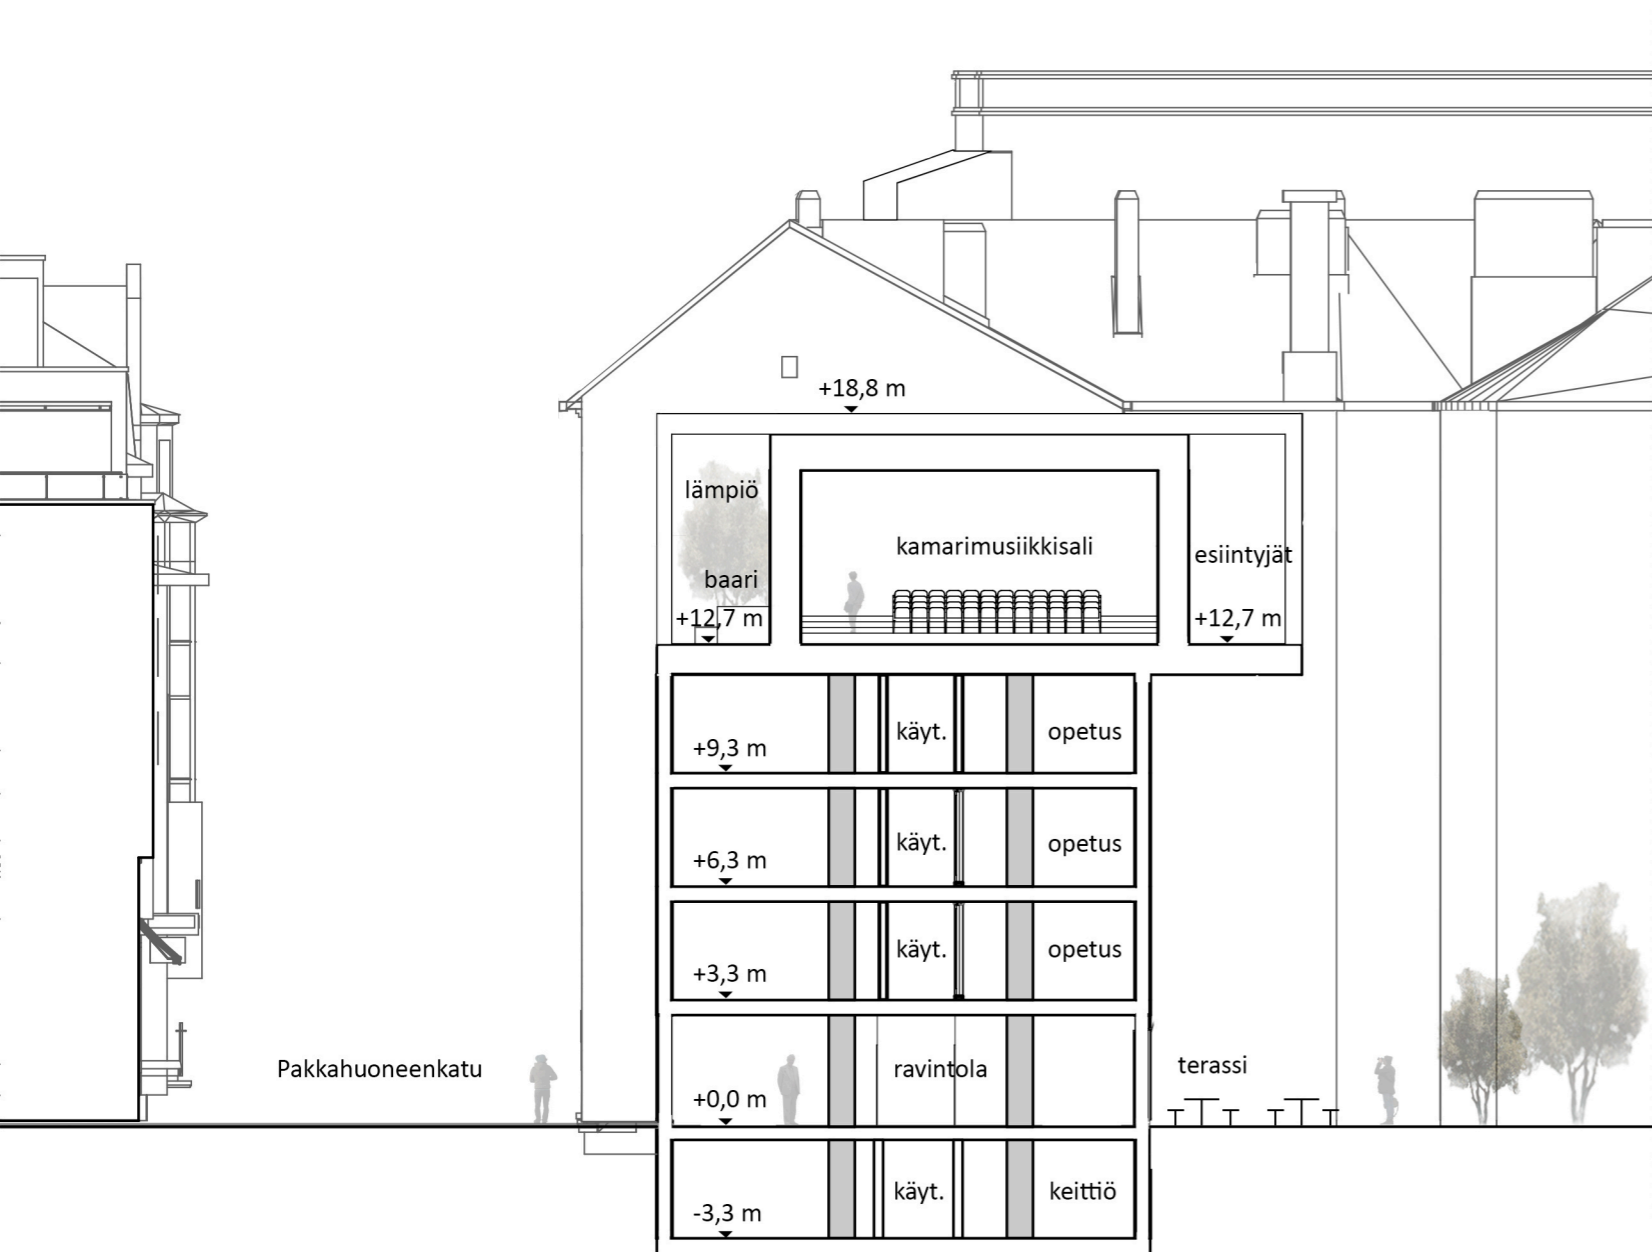


LEIKKAUS A-A 1:200

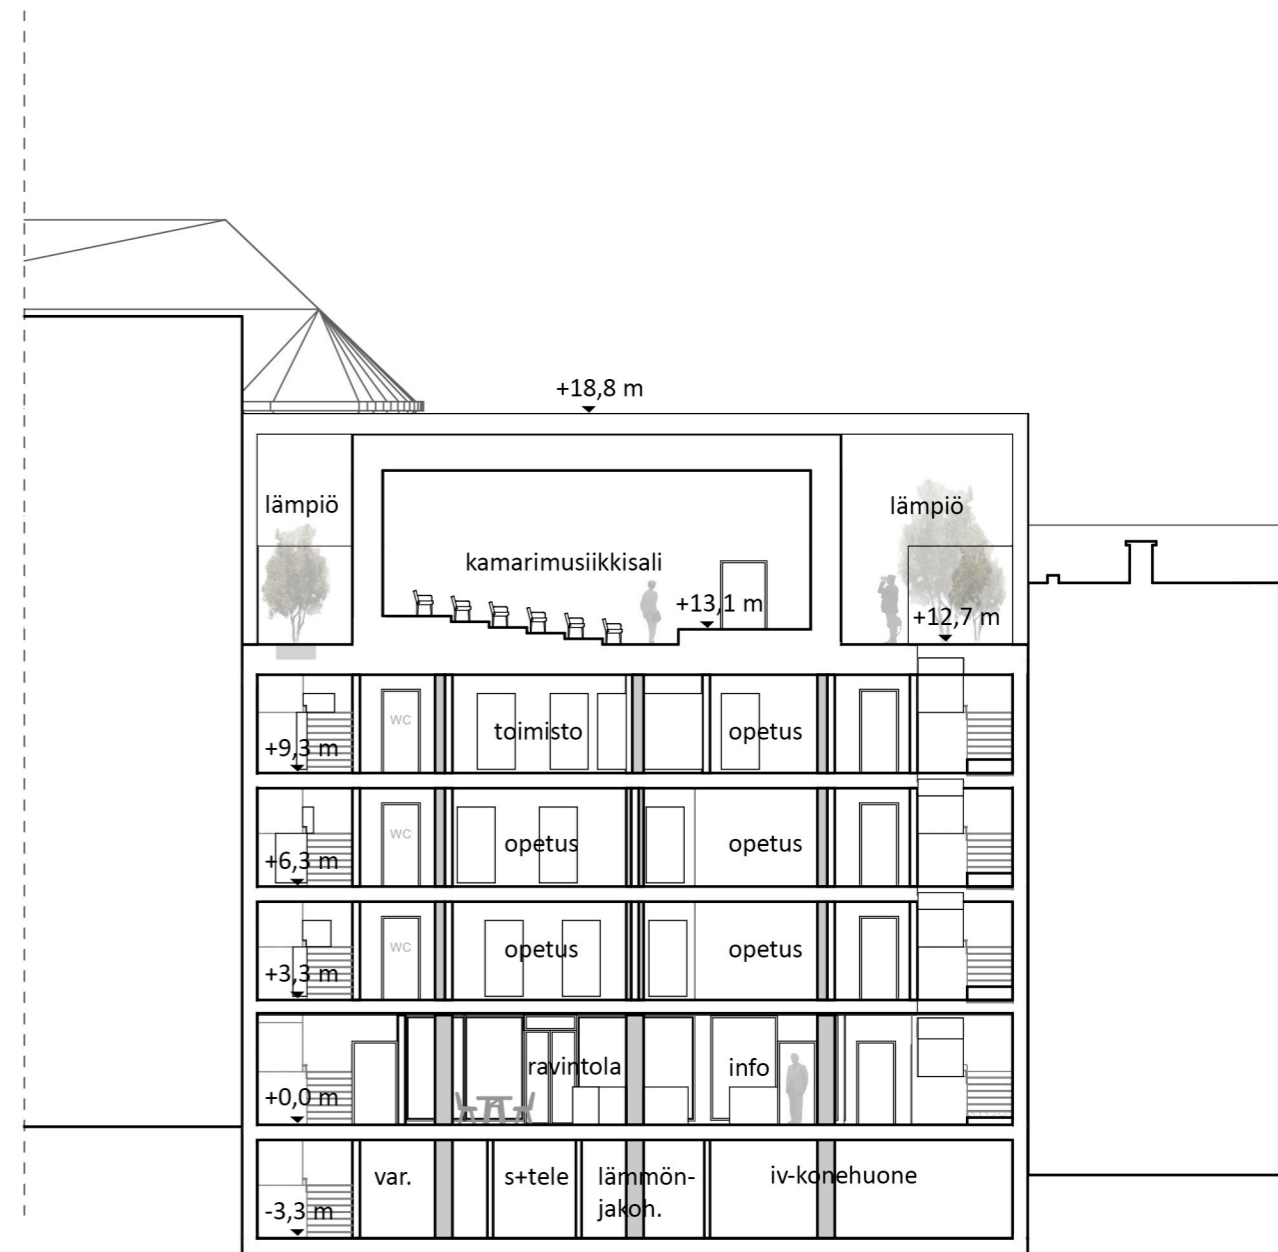


LEIKKAUS B-B 1:200

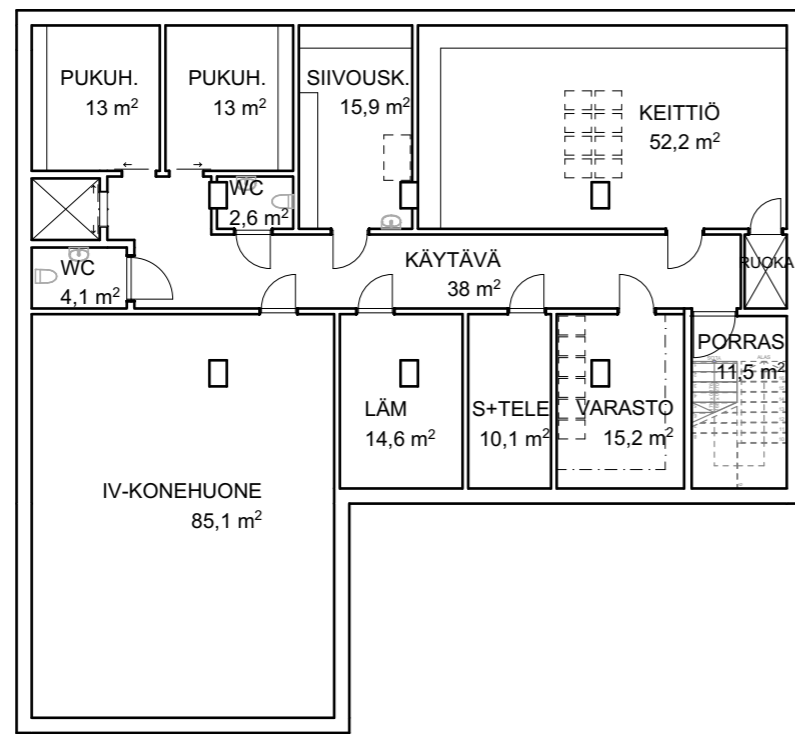


0. krs

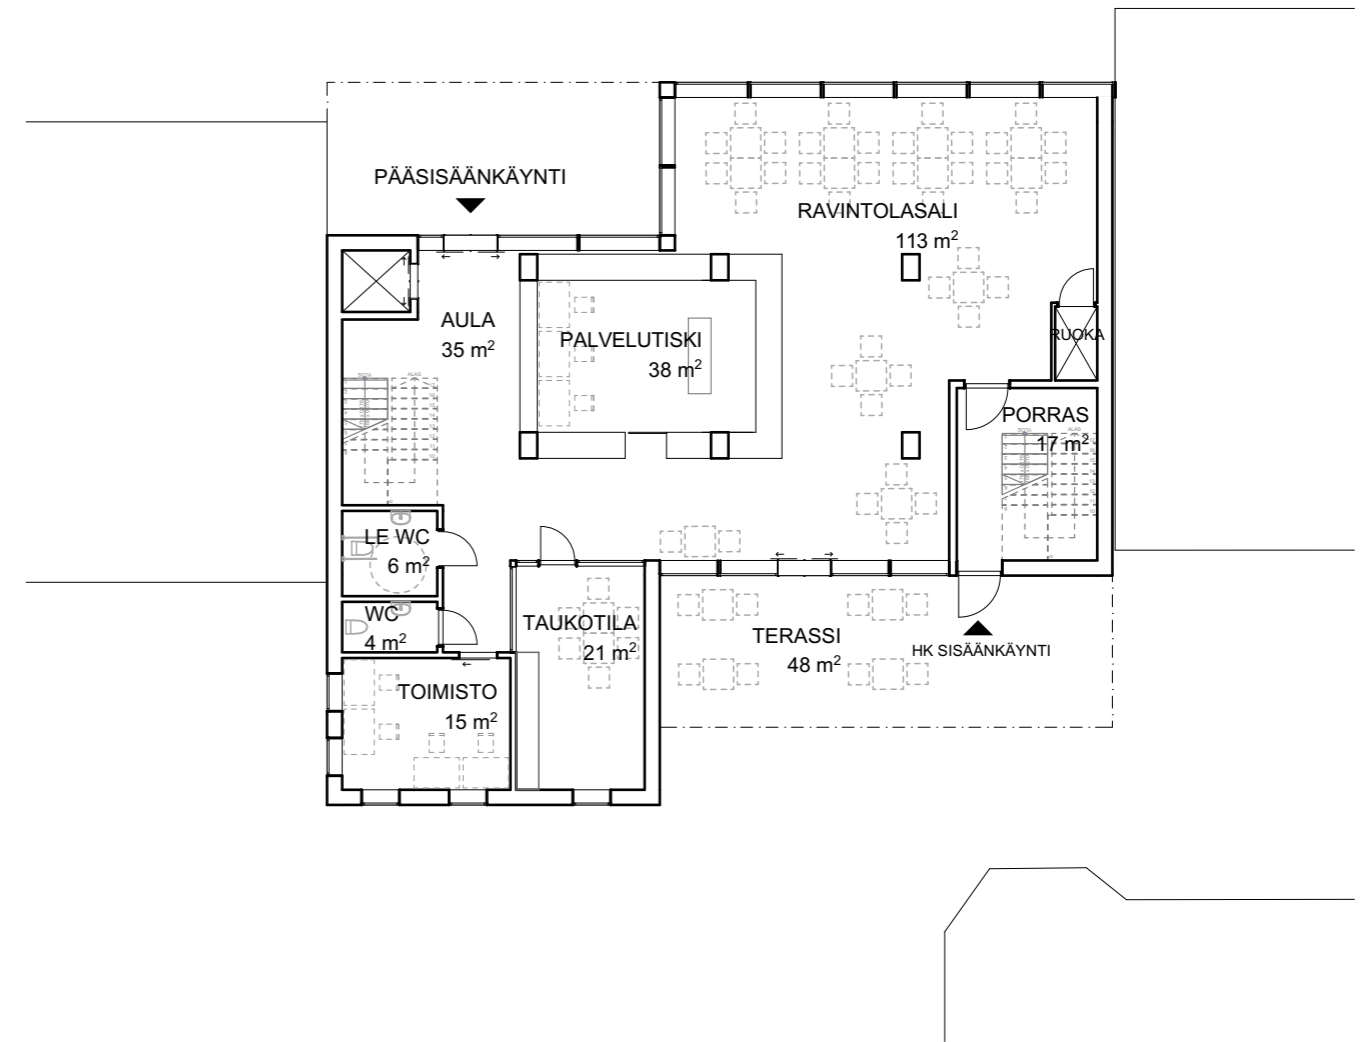


1. krs

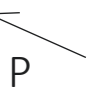


POHJAPIIRROKSET 1:200

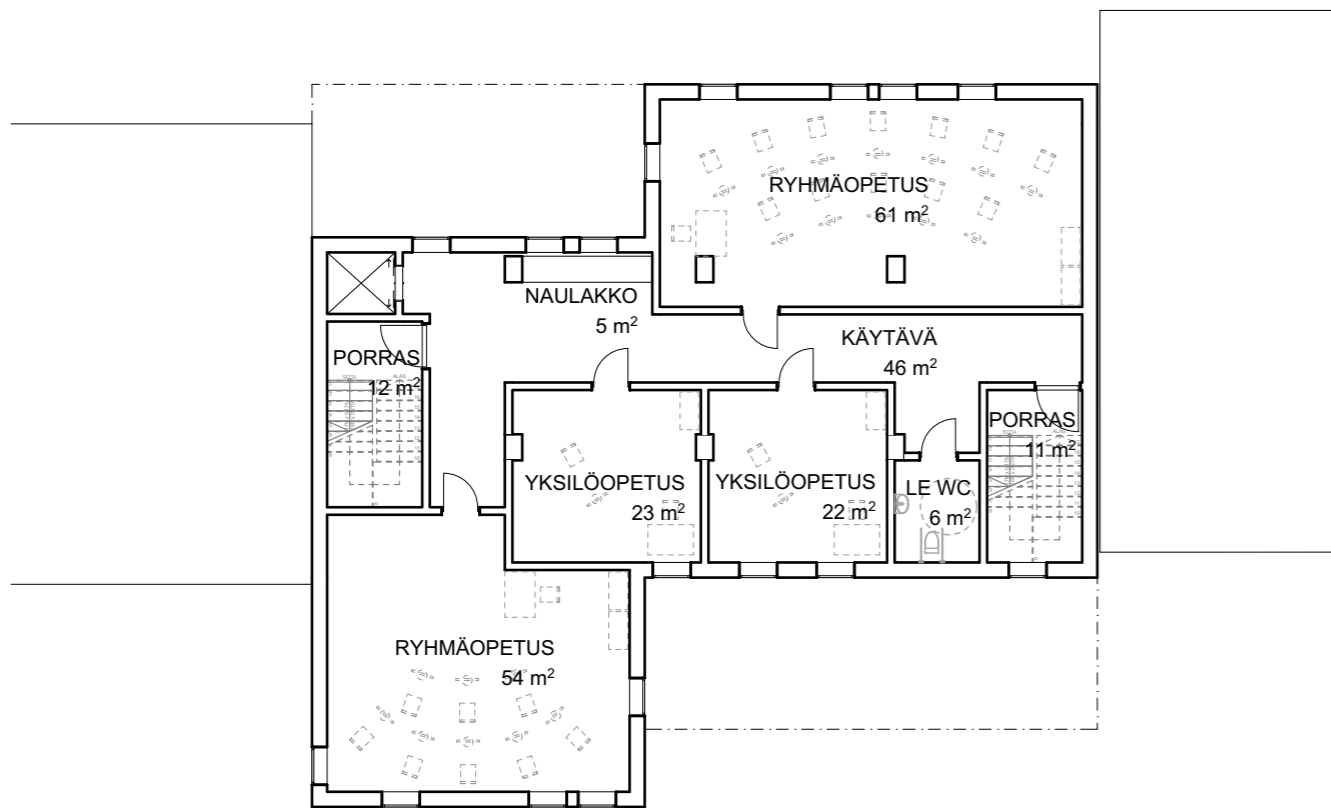


2. krs

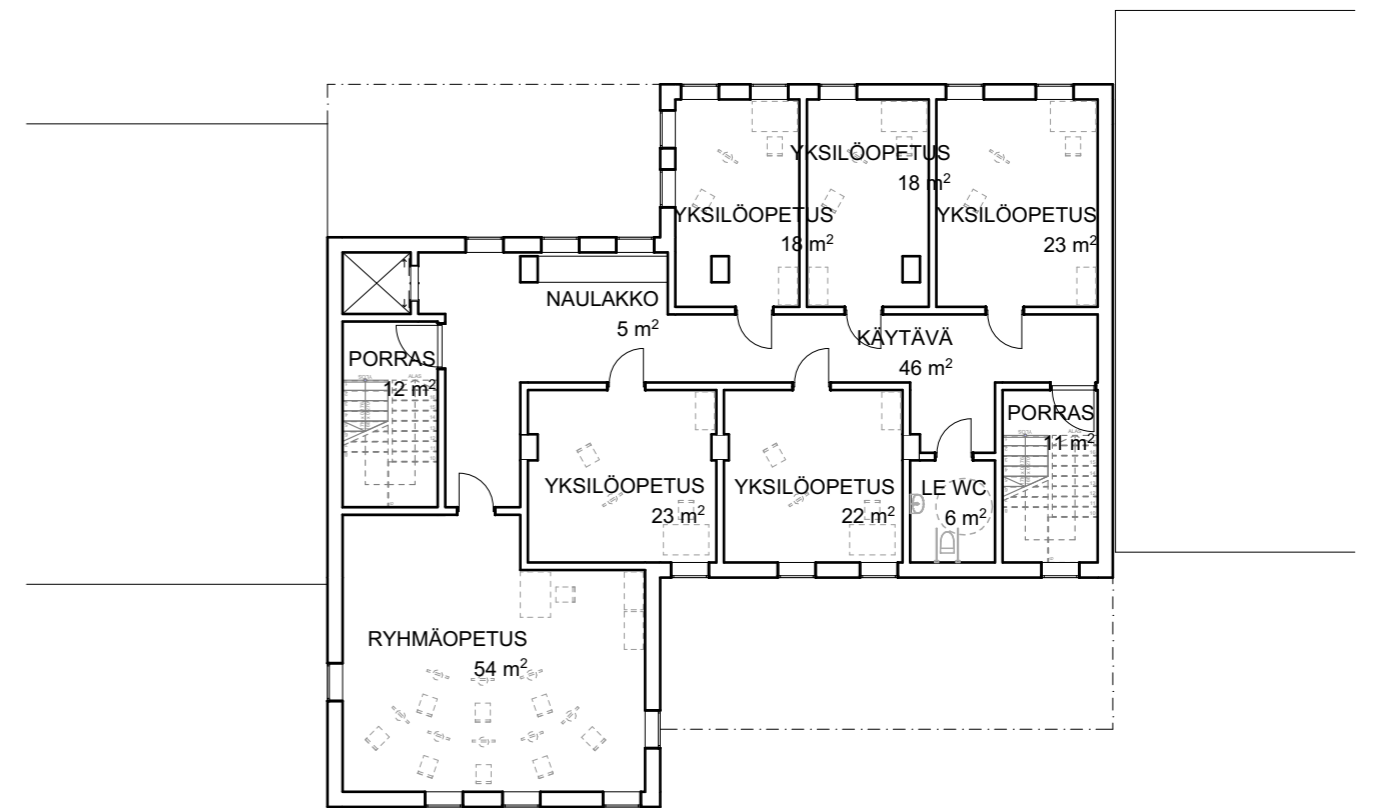


3. krs

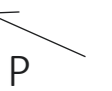

POHJAPIIRROKSET 1:200

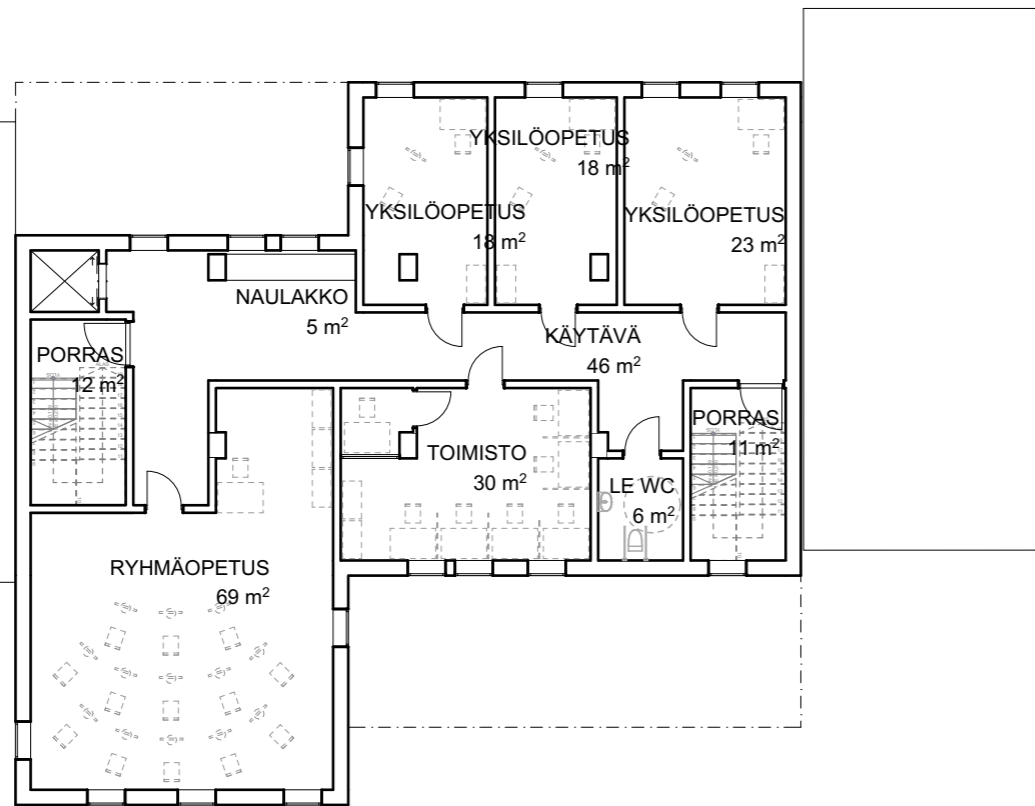

4. krs

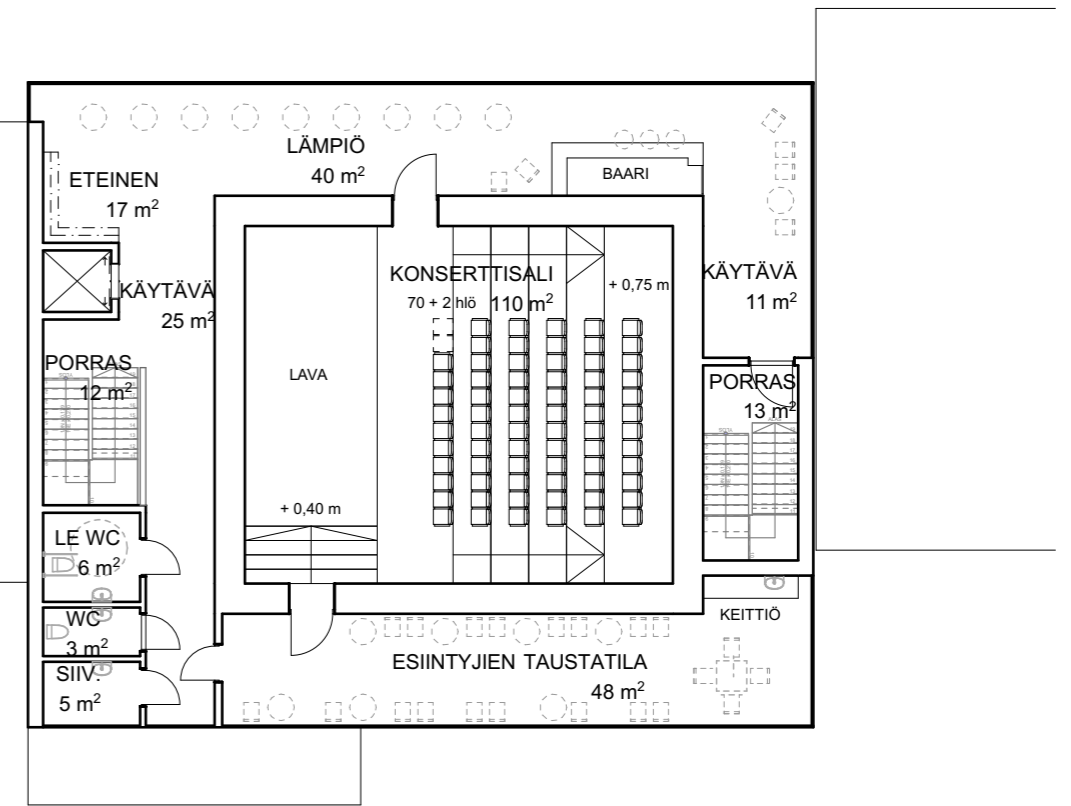

5. krs



POHJAPIIRROKSET 1:200

