



KERROSTALO KEMPELEEN VIHILUOTOON


Vilja Halonen



RAKEISUUSKAAVIO
1:2000



VIITESUUNNITELMA
1:2000

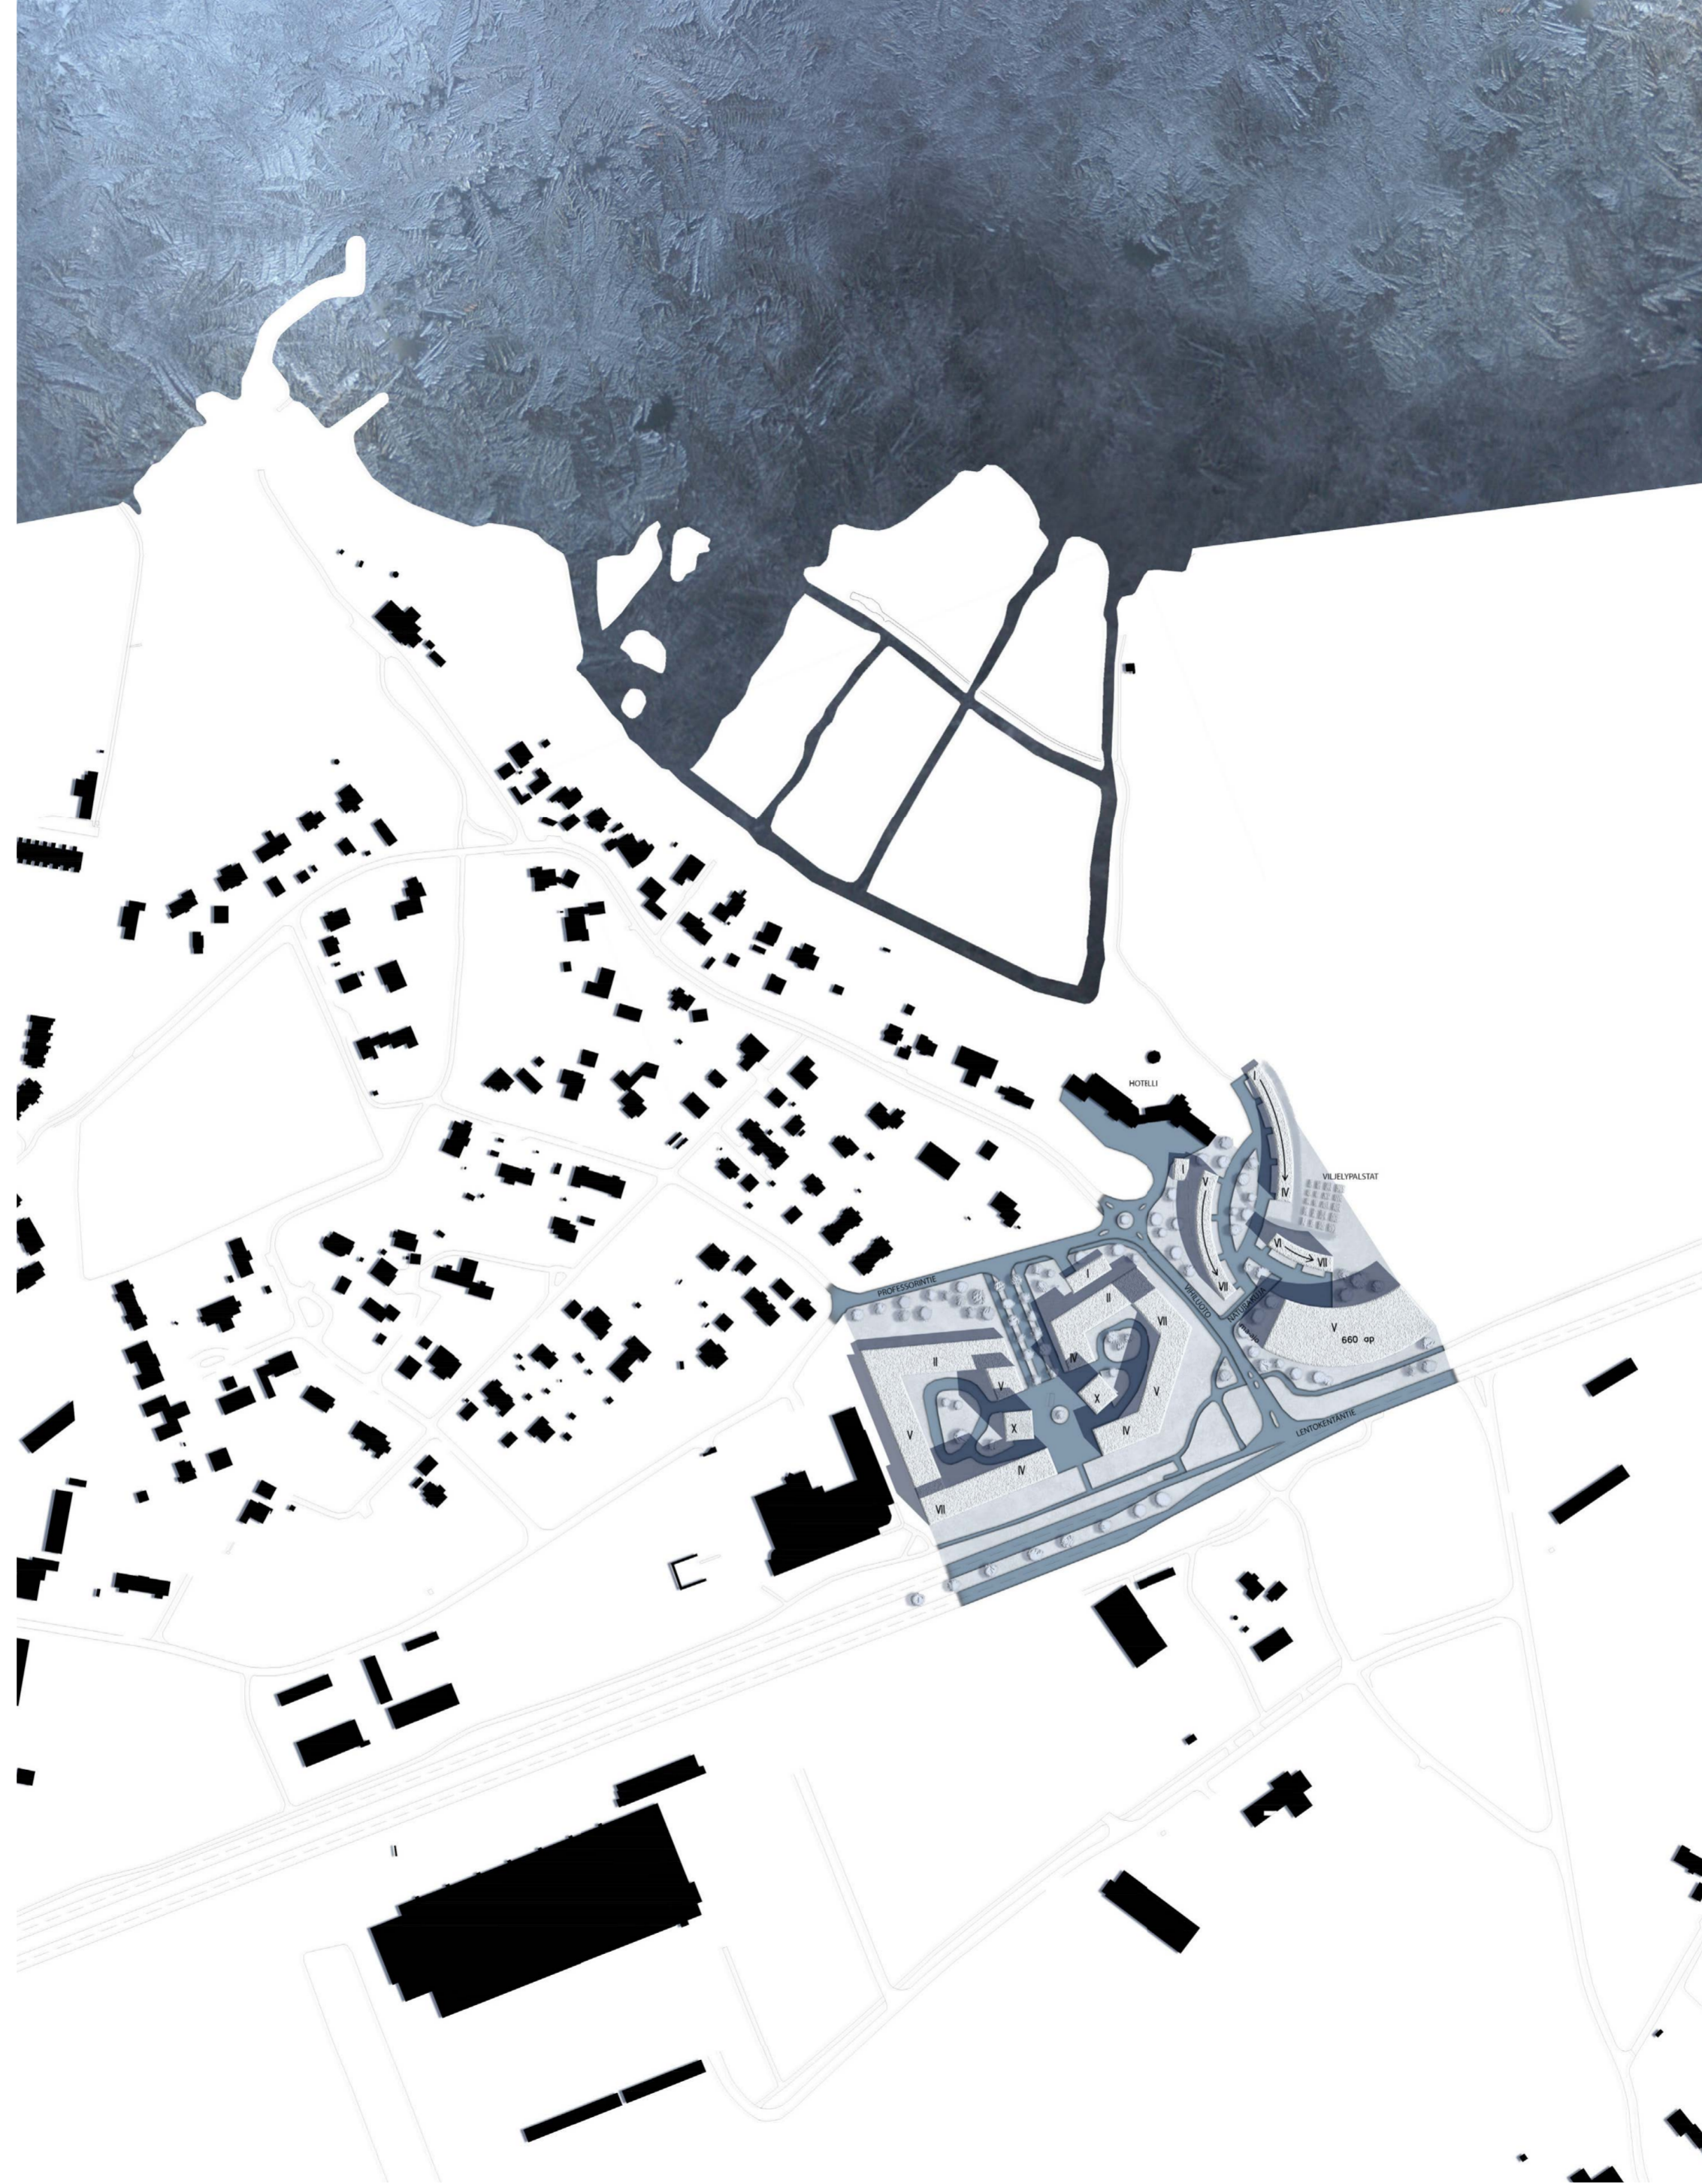

1:500
PIHASUUNNITELMA



1:200
POHJAT

1H + KT 31,0m²


1H + KT 29,0m²

4H + KT + KHH 98,5m²


2H + KT 44,0m²

3H + KT + KHH 98,5m²
ESTEETÖN


YHTEISET TILAT

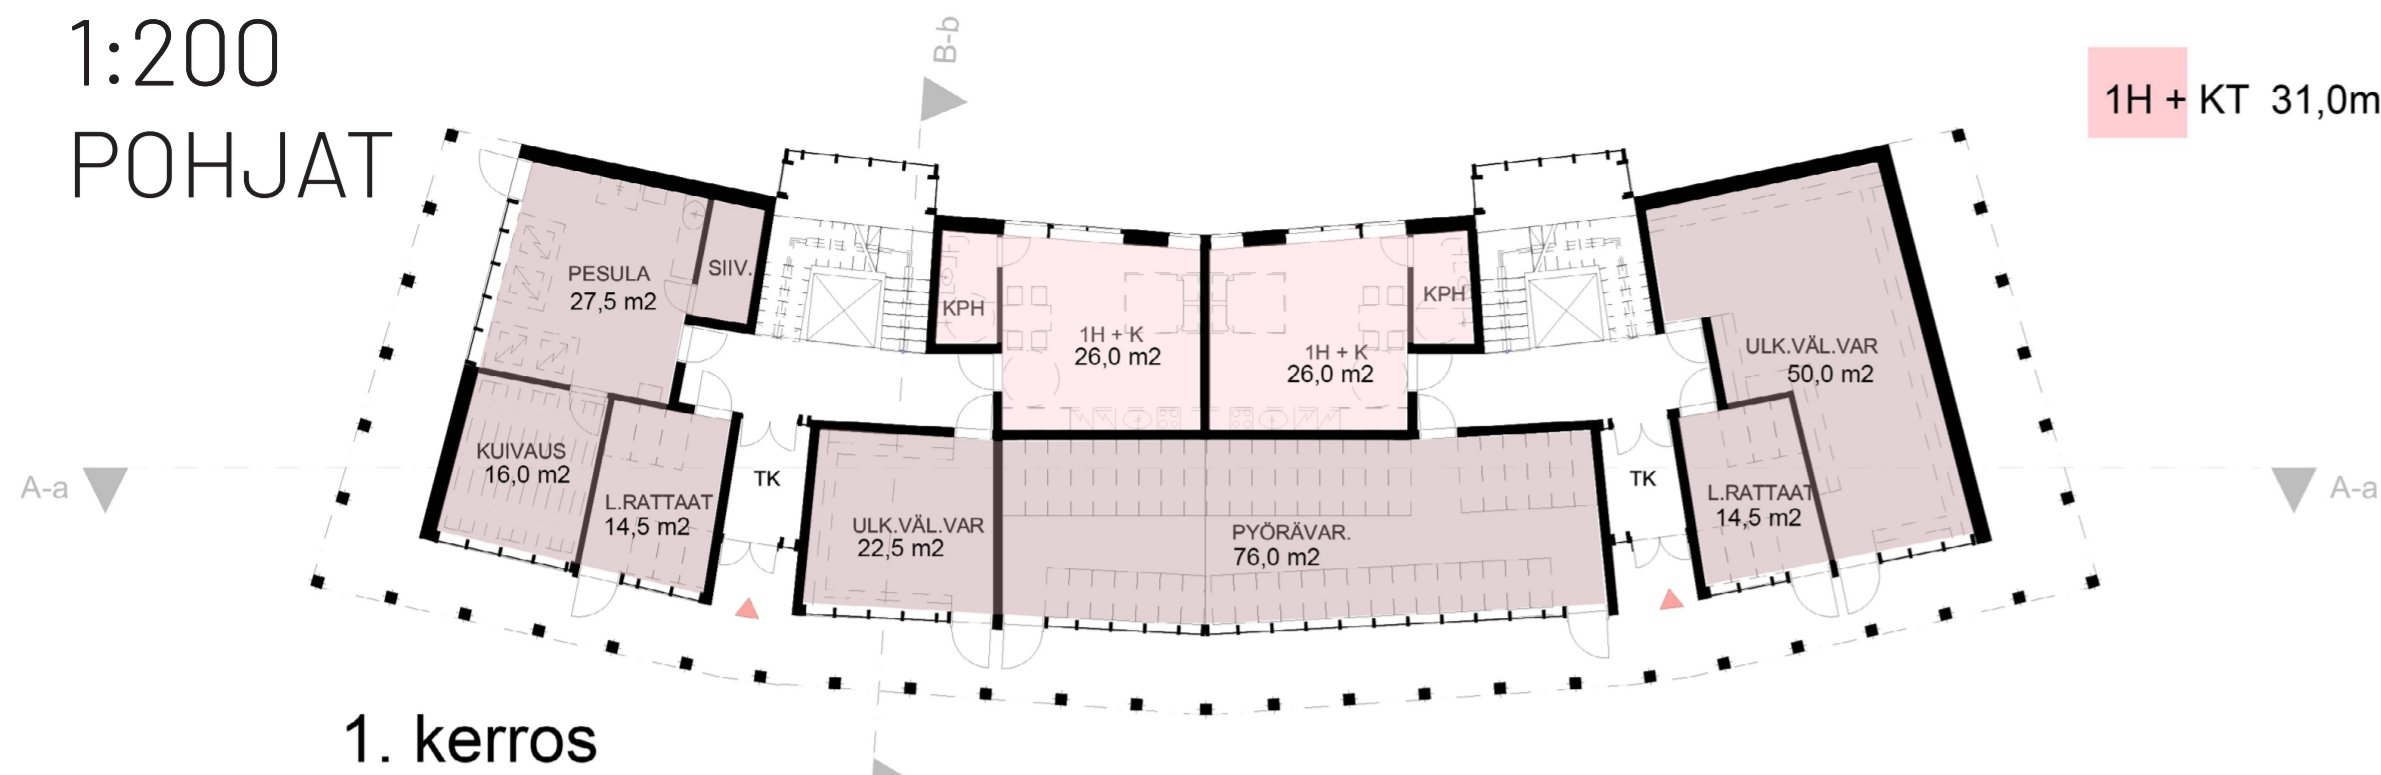

1. kerros

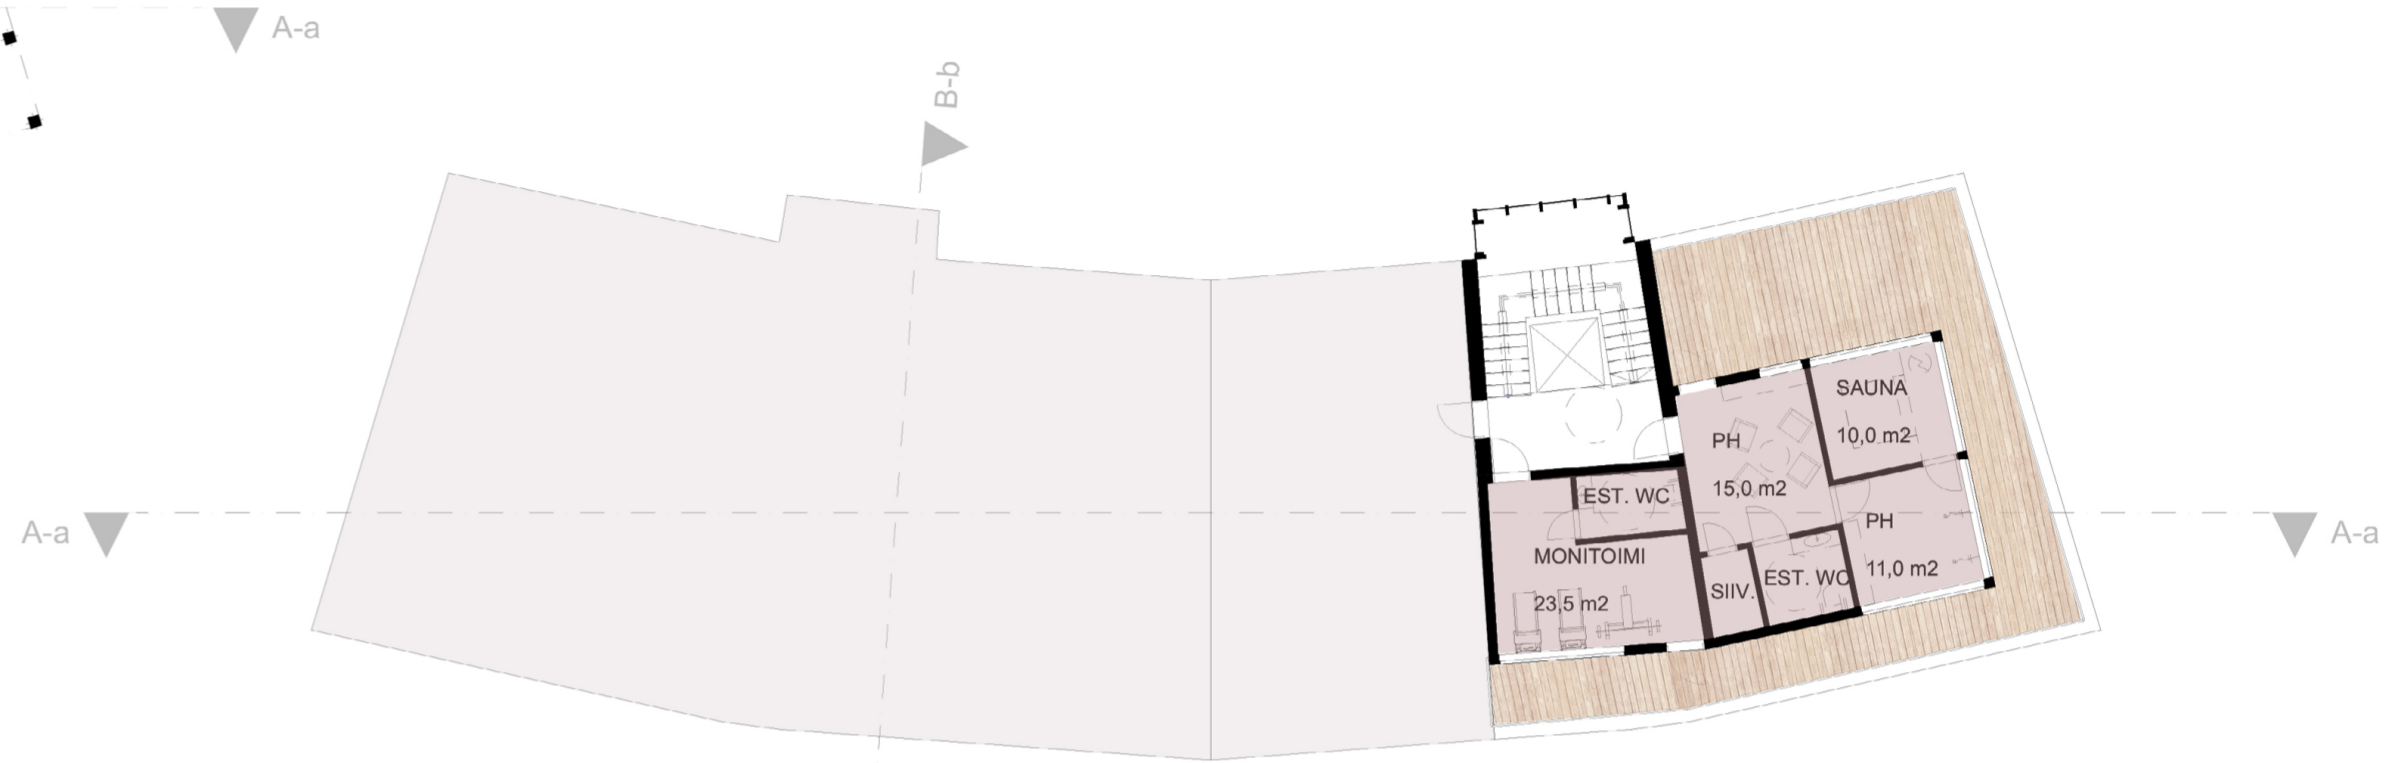


7. kerros

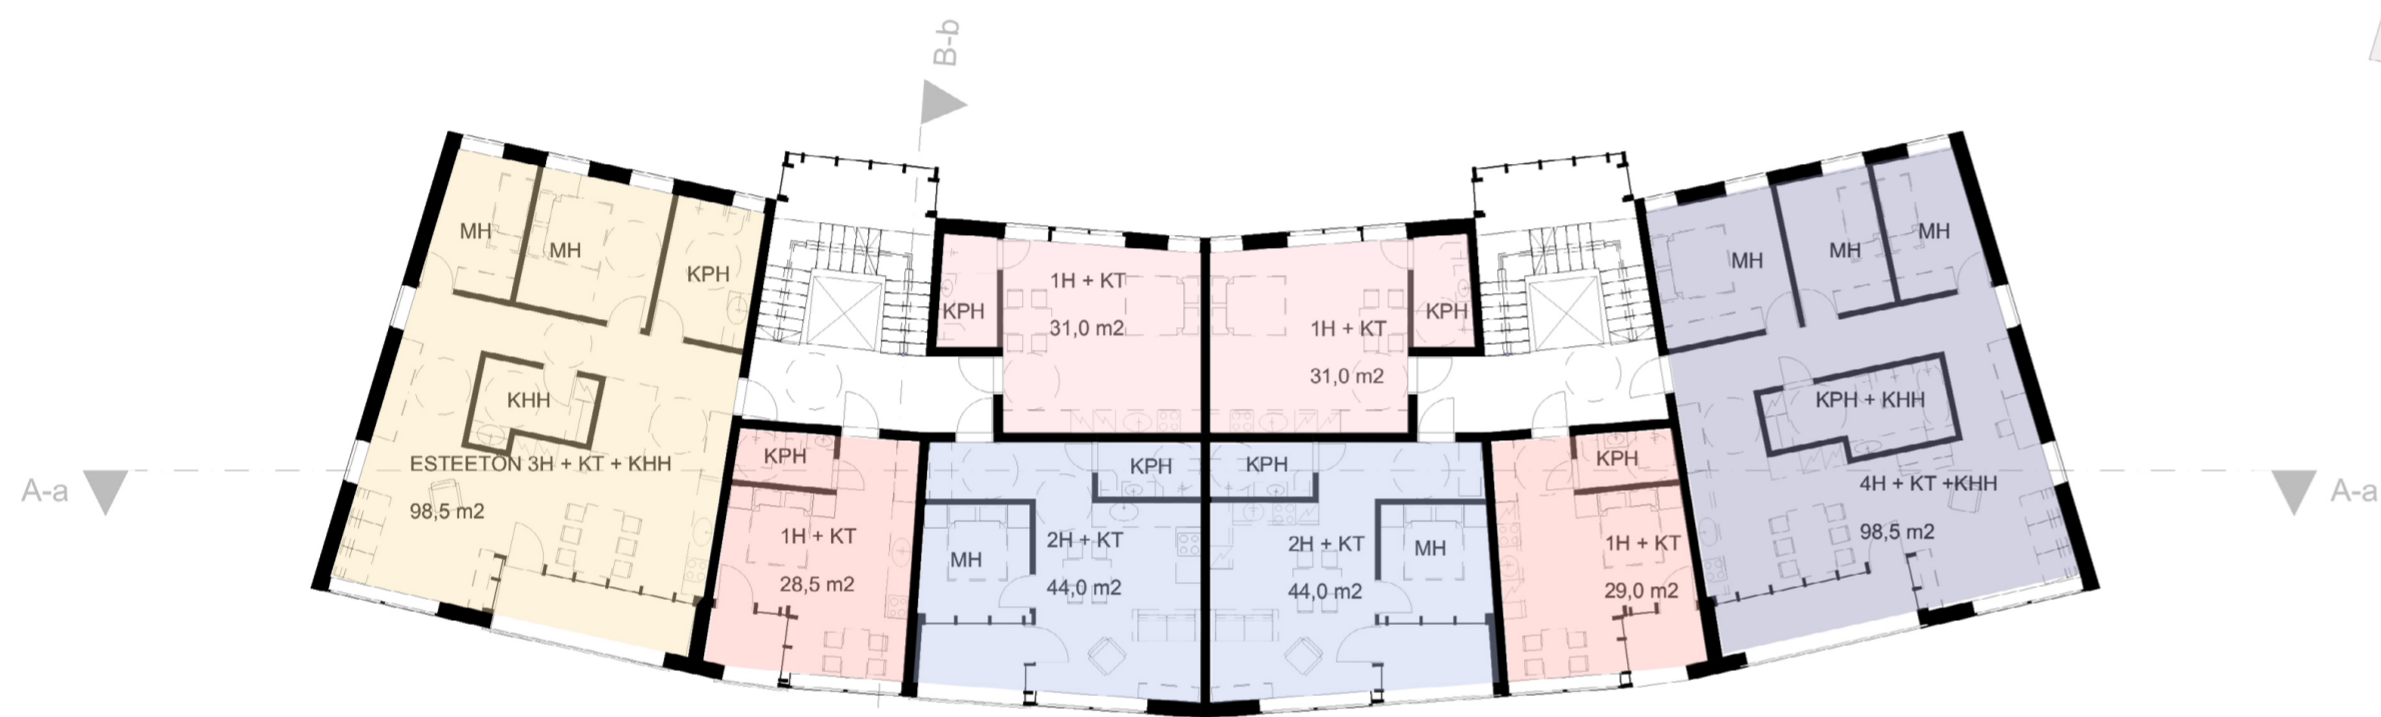

2. kerros






-1. kerros

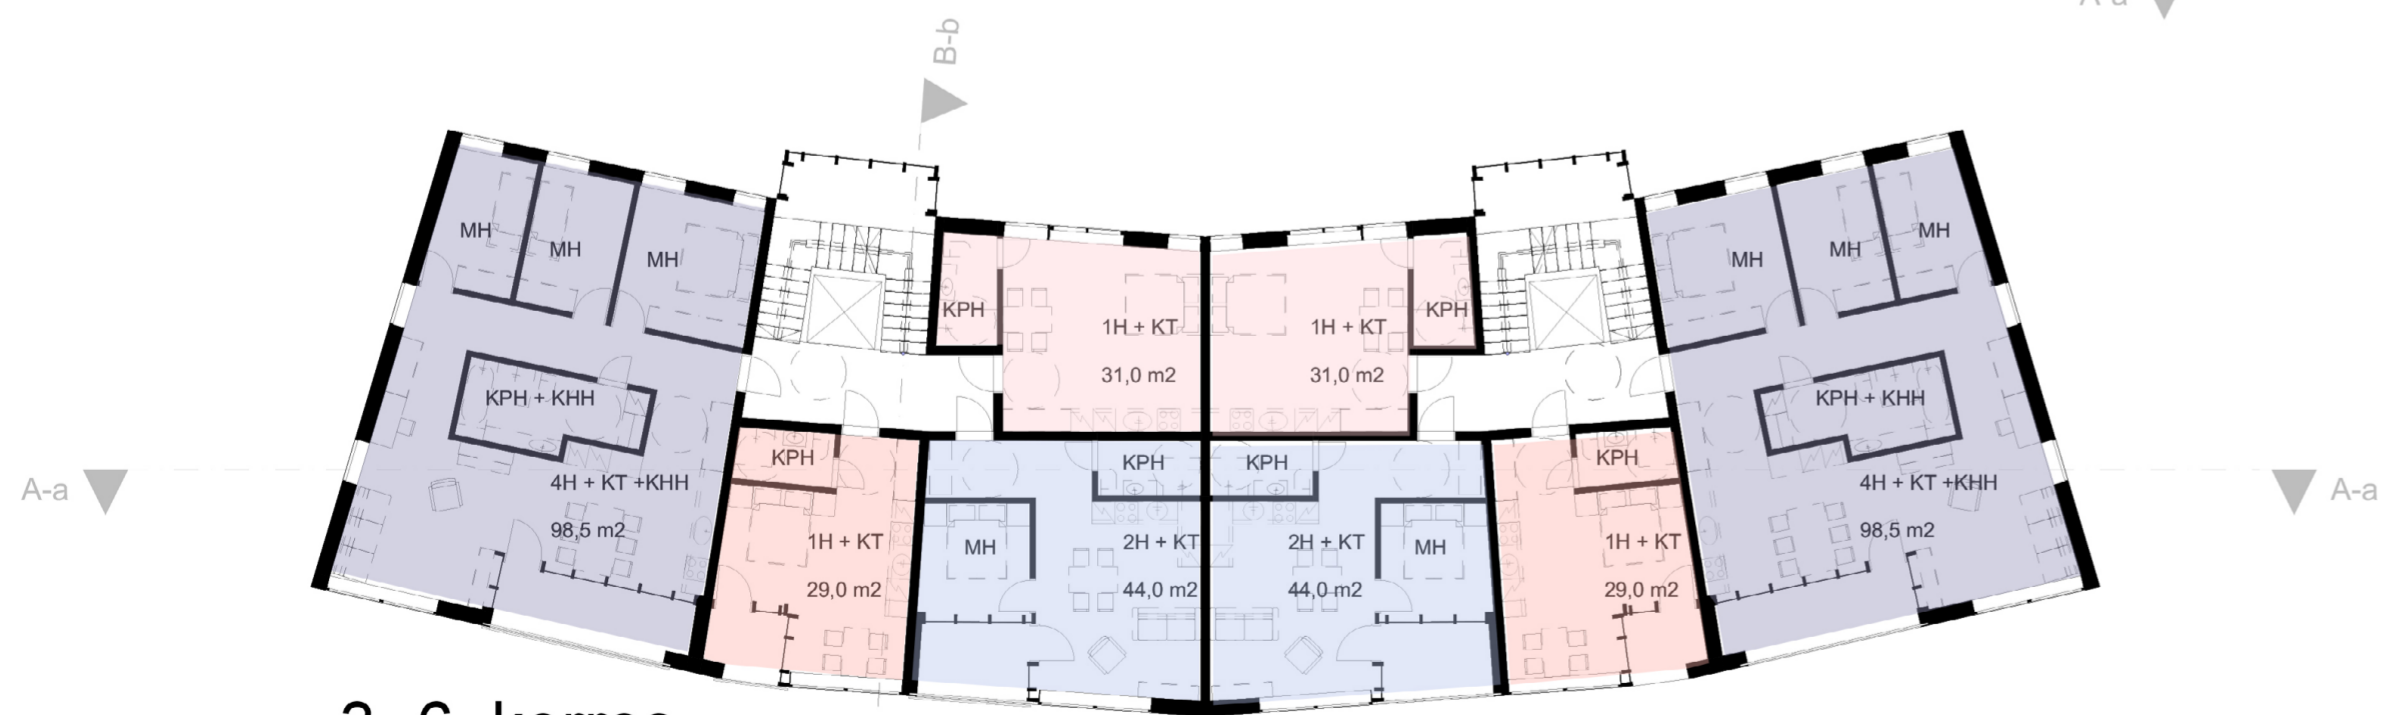

3.-6. kerros

1:100
ASUNTOTYYYPIT

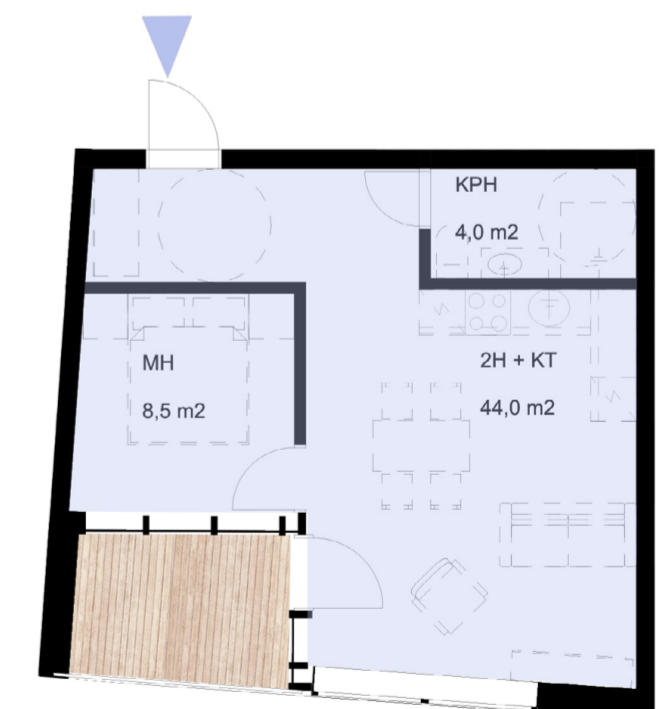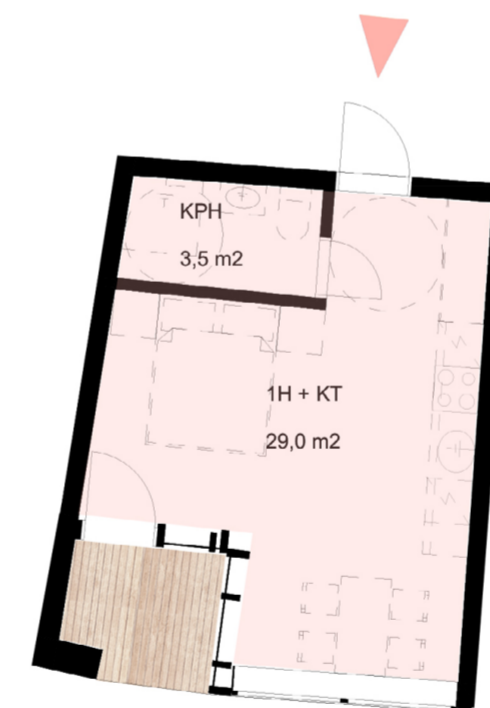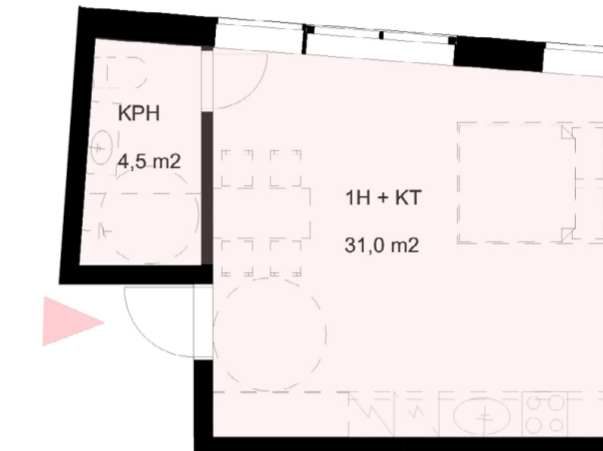

1H + KT 31,0m²

1H + KT 29,0m²

4H + KT + KHH 98,5m²

2H + KT 44,0m²

3H + KT + KHH 98,5m²
ESTEETÖN

1:200
JULKISIVUT

JULKISIVUMATERIAALIT

1. Betonivalu, värjätty vaaleanpunaiseksi
2. Verhorakenne, hiottu teräs, ruostumaton
3. Ikkunalasi, karkaistu, kirkas
4. Ikkunankarmit, hiottu teräs
5. Pilarit, hiottu teräs
6. Saunatilat, hirsi



JULKISIVU ETELÄÄN



JULKISIVU ITÄÄN

1:200
JULKISIVUT

JULKISIVUMATERIAALIT

1. Betonivalu, värjätty vaaleanpunaiseksi
2. Verhorakenne, hiottu teräs, ruostumaton
3. Ikkunalasi, karkaistu, kirkas
4. Ikkunankarmit, hiottu teräs
5. Pilarit, hiottu teräs
6. Saunatilat, hirsi




JULKISIVU POHJOISEEN



JULKISIVU LÄNTEEN

1:200
LEIKKAUKSET

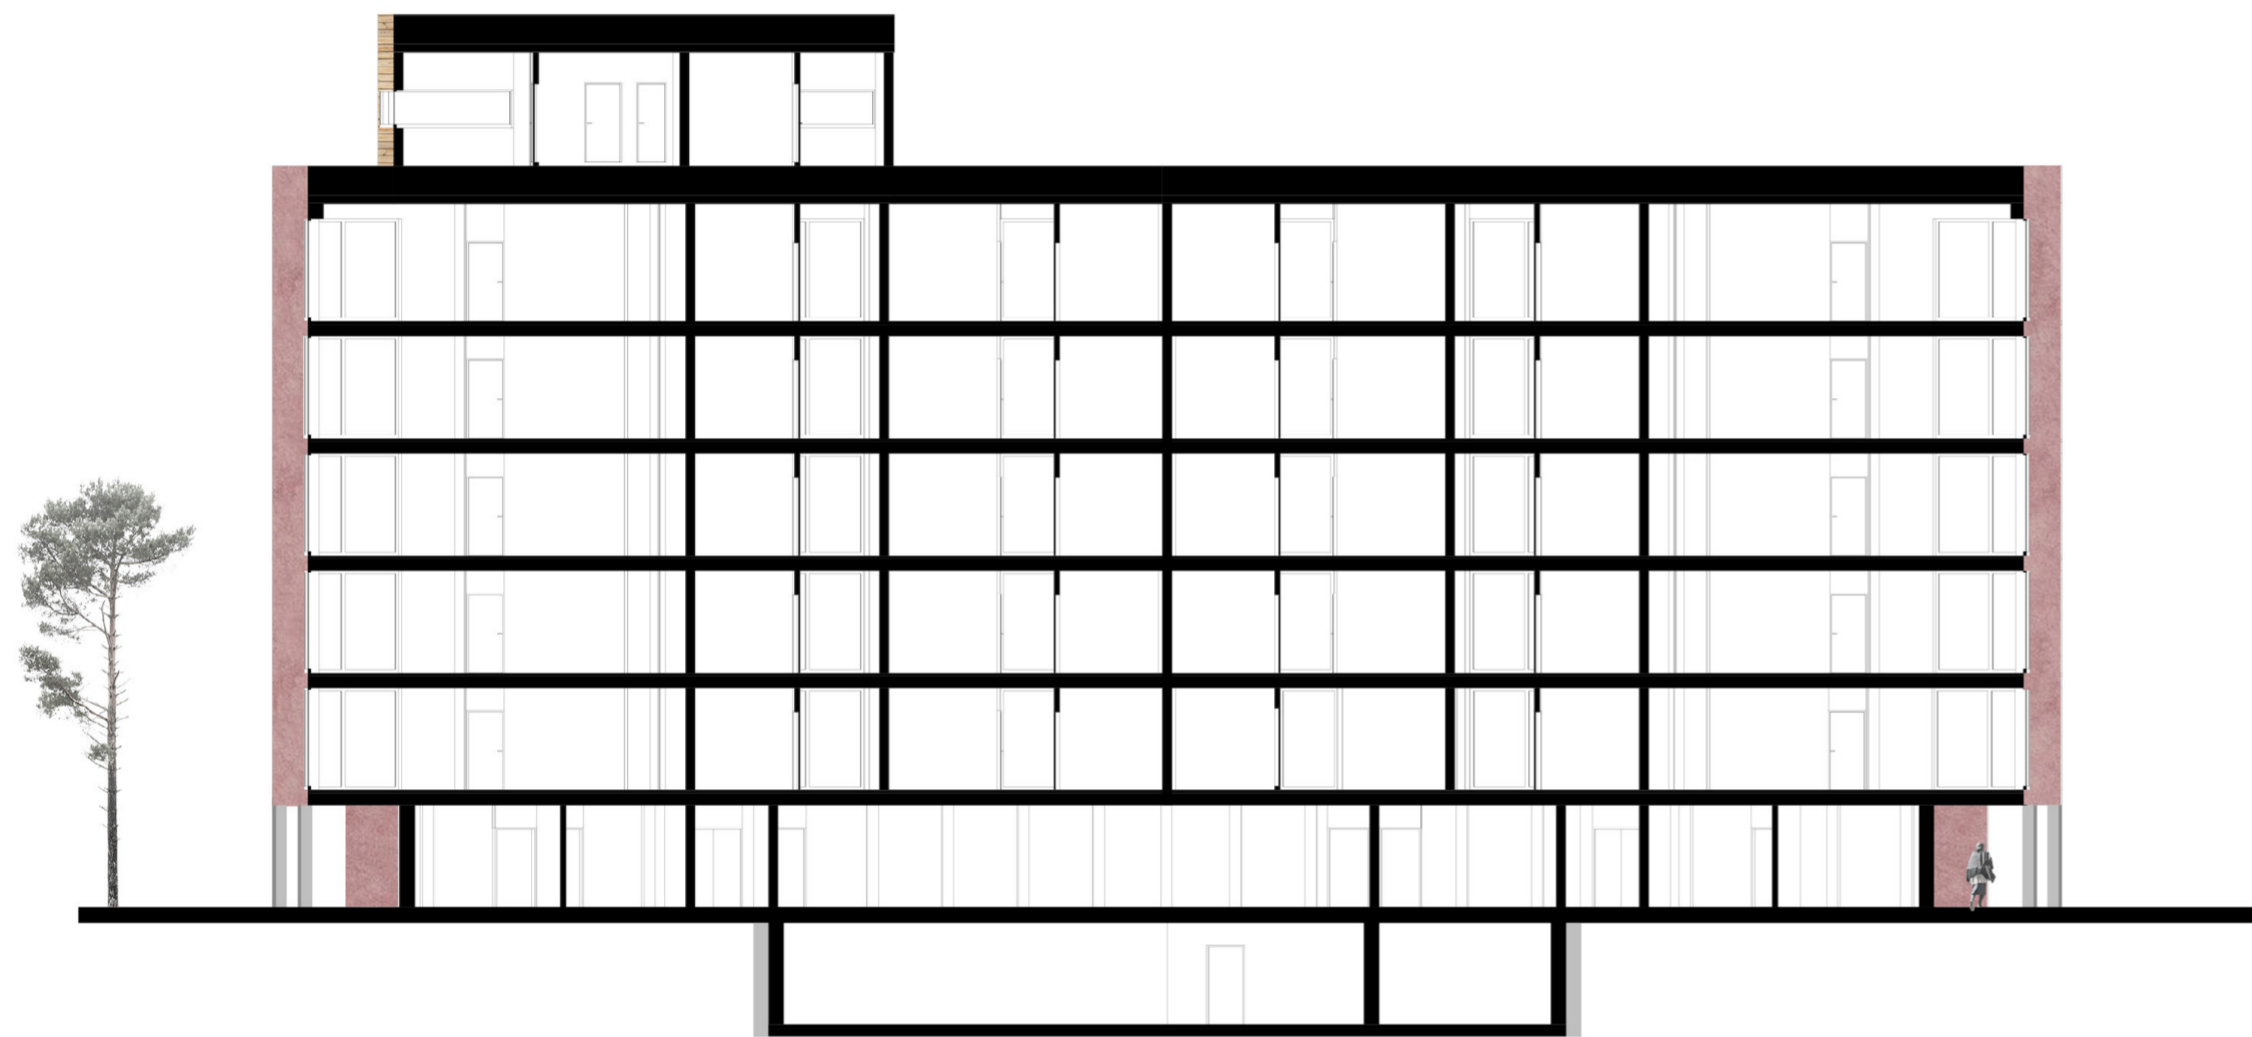

LEIKKAUS A-a



LEIKKAUS B-b



