



Yhteisprojekti YS, NARK

Oulun yliopisto, Arkkitehtuurin yksikkö
Kandidaatintyö, Emma Kukkola, 2023


Kerrostalo Ikaalisiin

Emma Kukkola

Alueleikkaukset, pienennös mittakaavasta 1:2000



Havainnekuva uusista kerrostalokortteleista


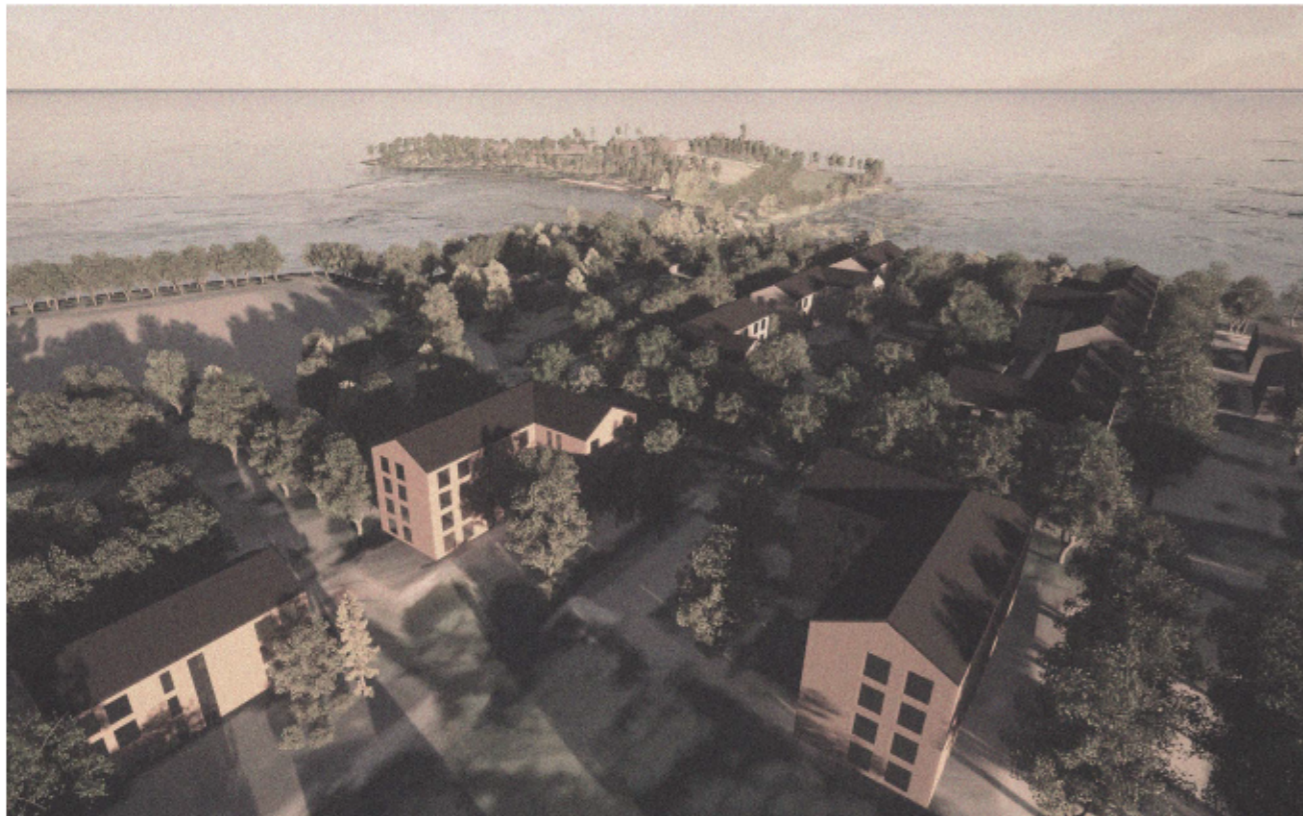


Viitesuunnitelma, pienennös mittakaavasta 1:2000







2 KPL
4h+k+kh+s
98 m²

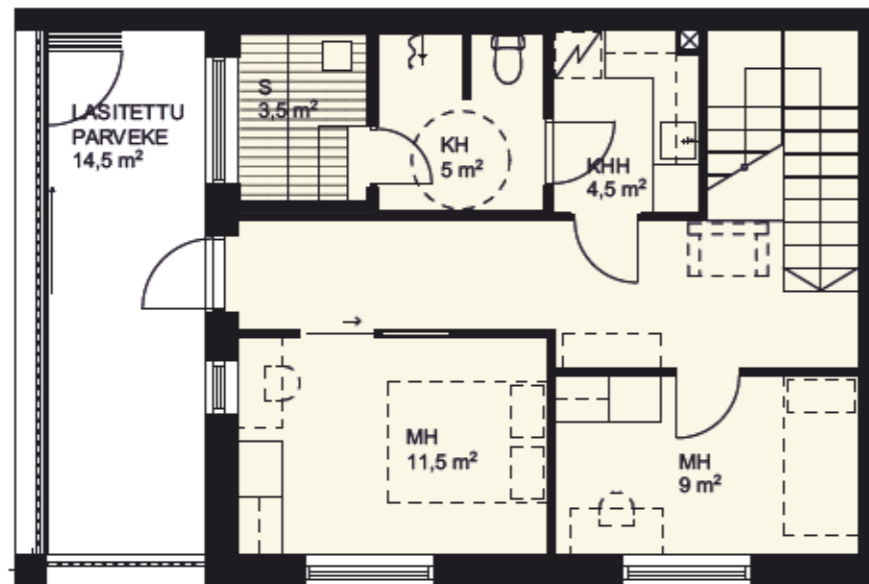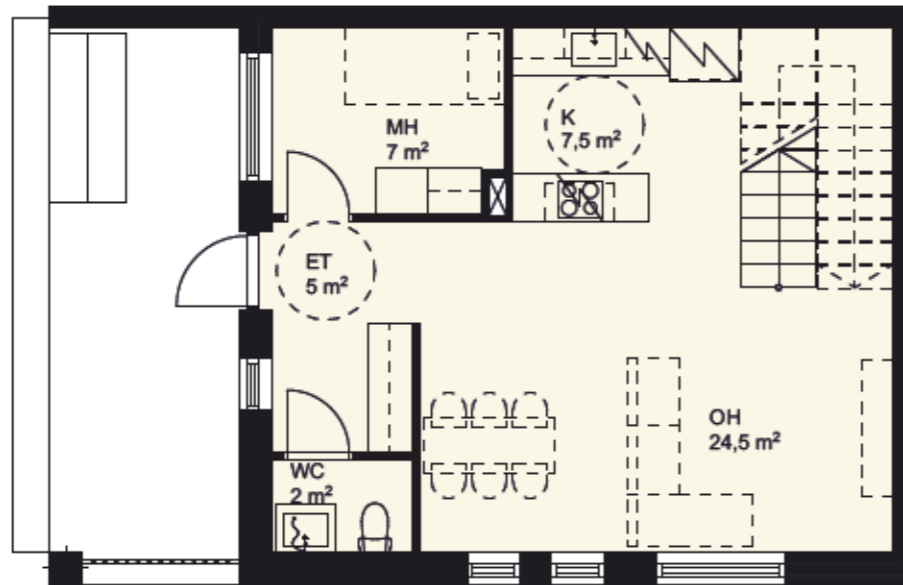


3 KPL
4h+k+kh+s
101 m²

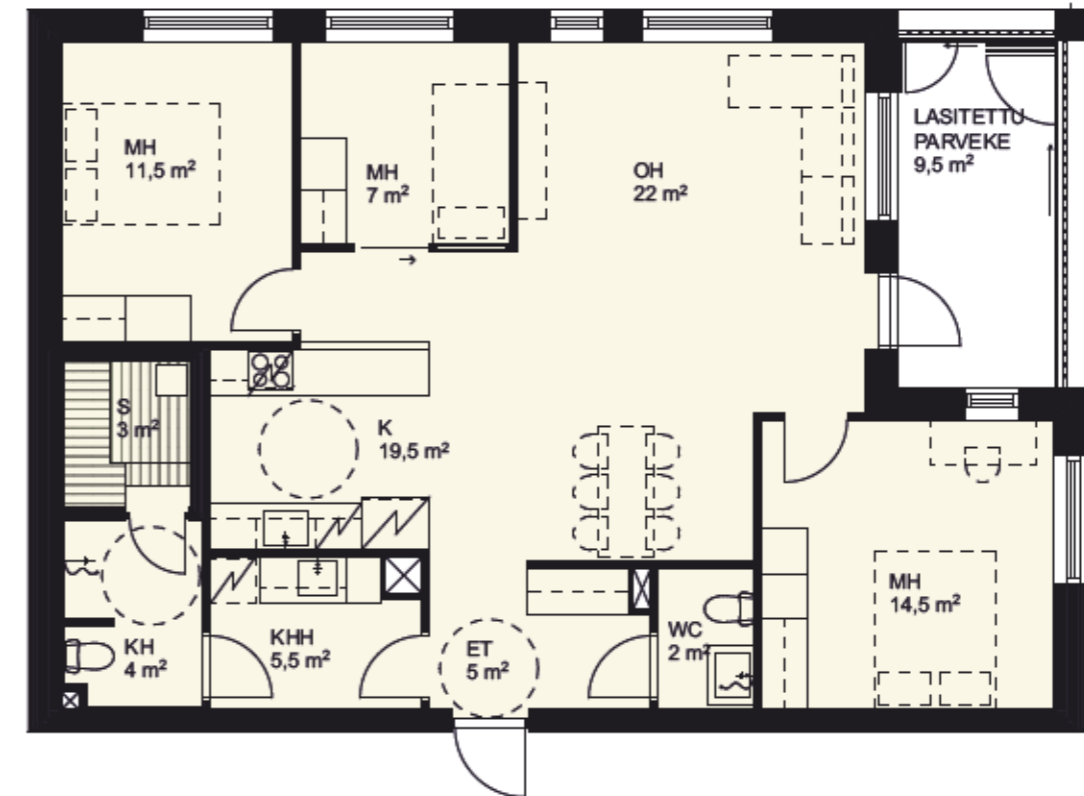


4 KPL
3h+k+kh
73 m²

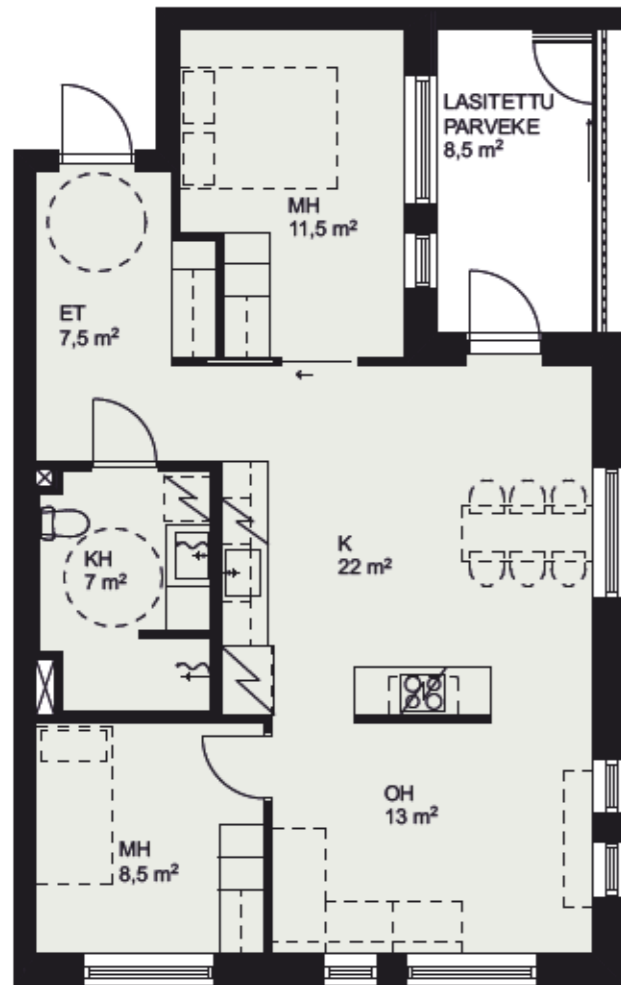


3 KPL
3h+k+kh
66 m²

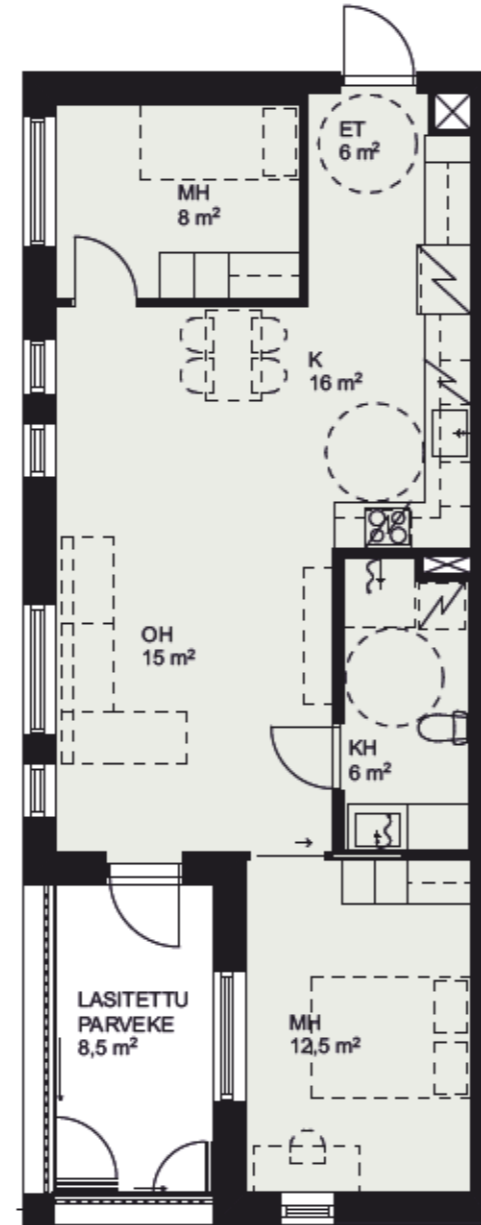


3 KPL
2h+k+kh
56 m²

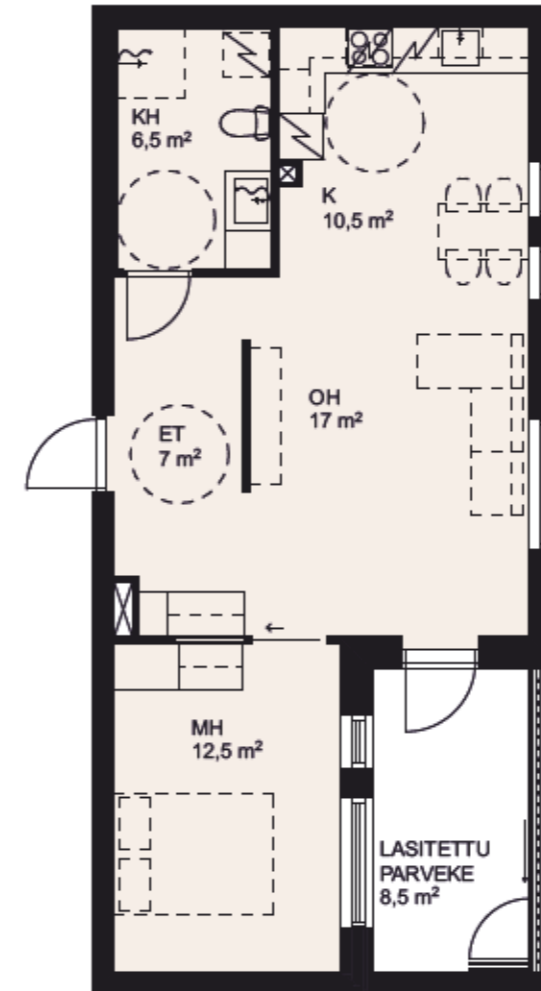


1 KPL
2h+k+kh, esteetön asunto
56 m²

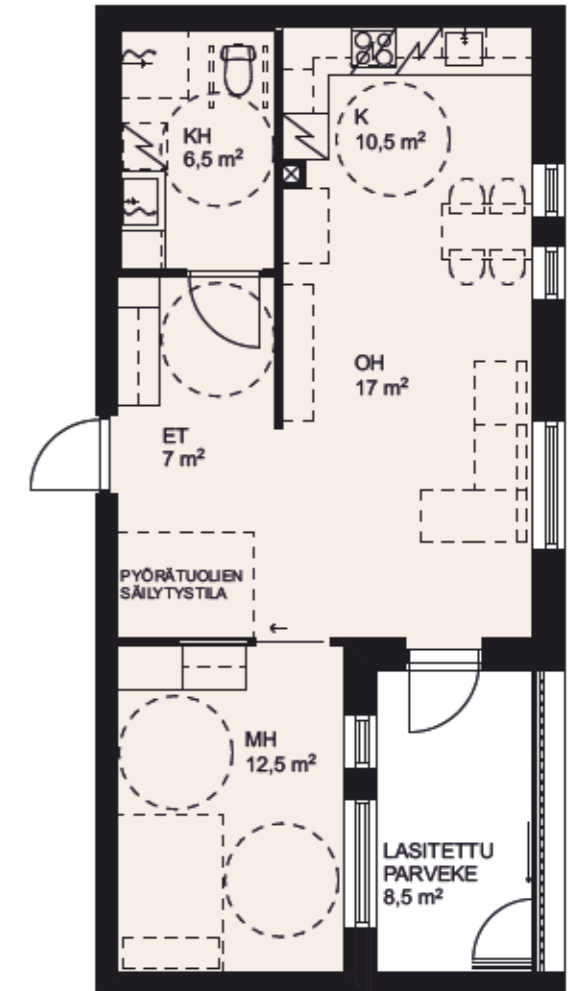


0. krs

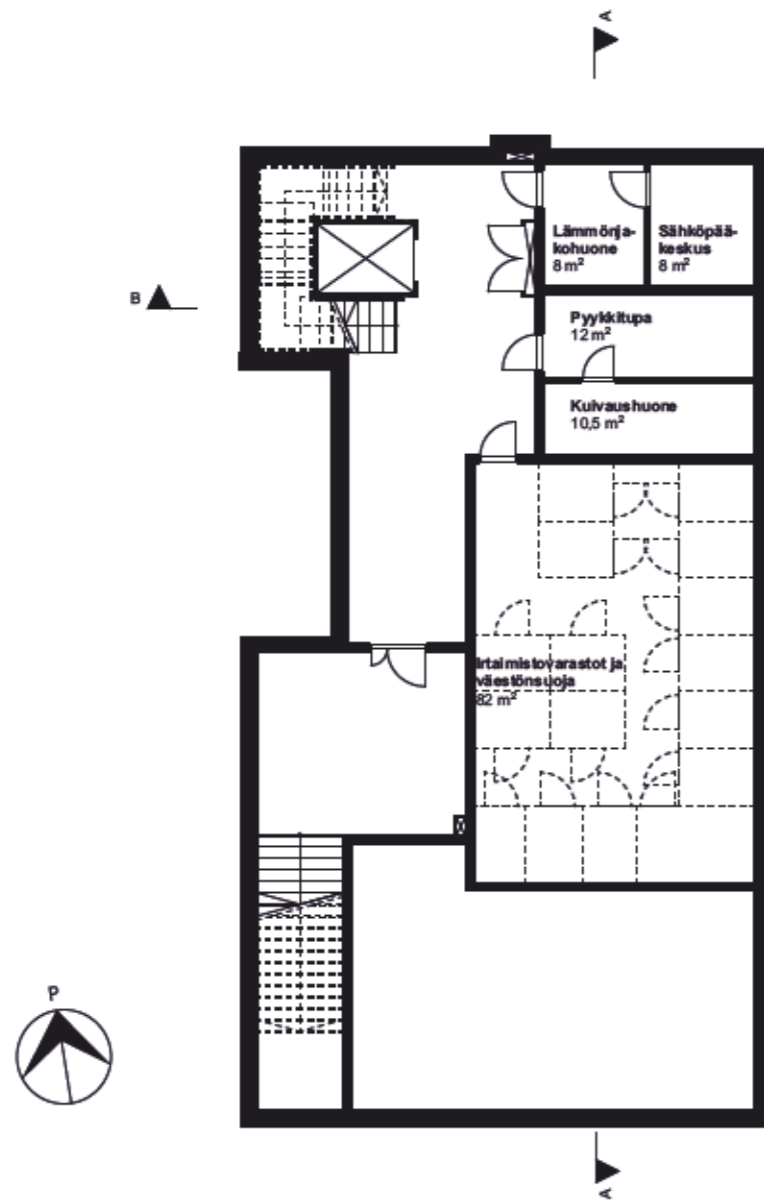


2. krs

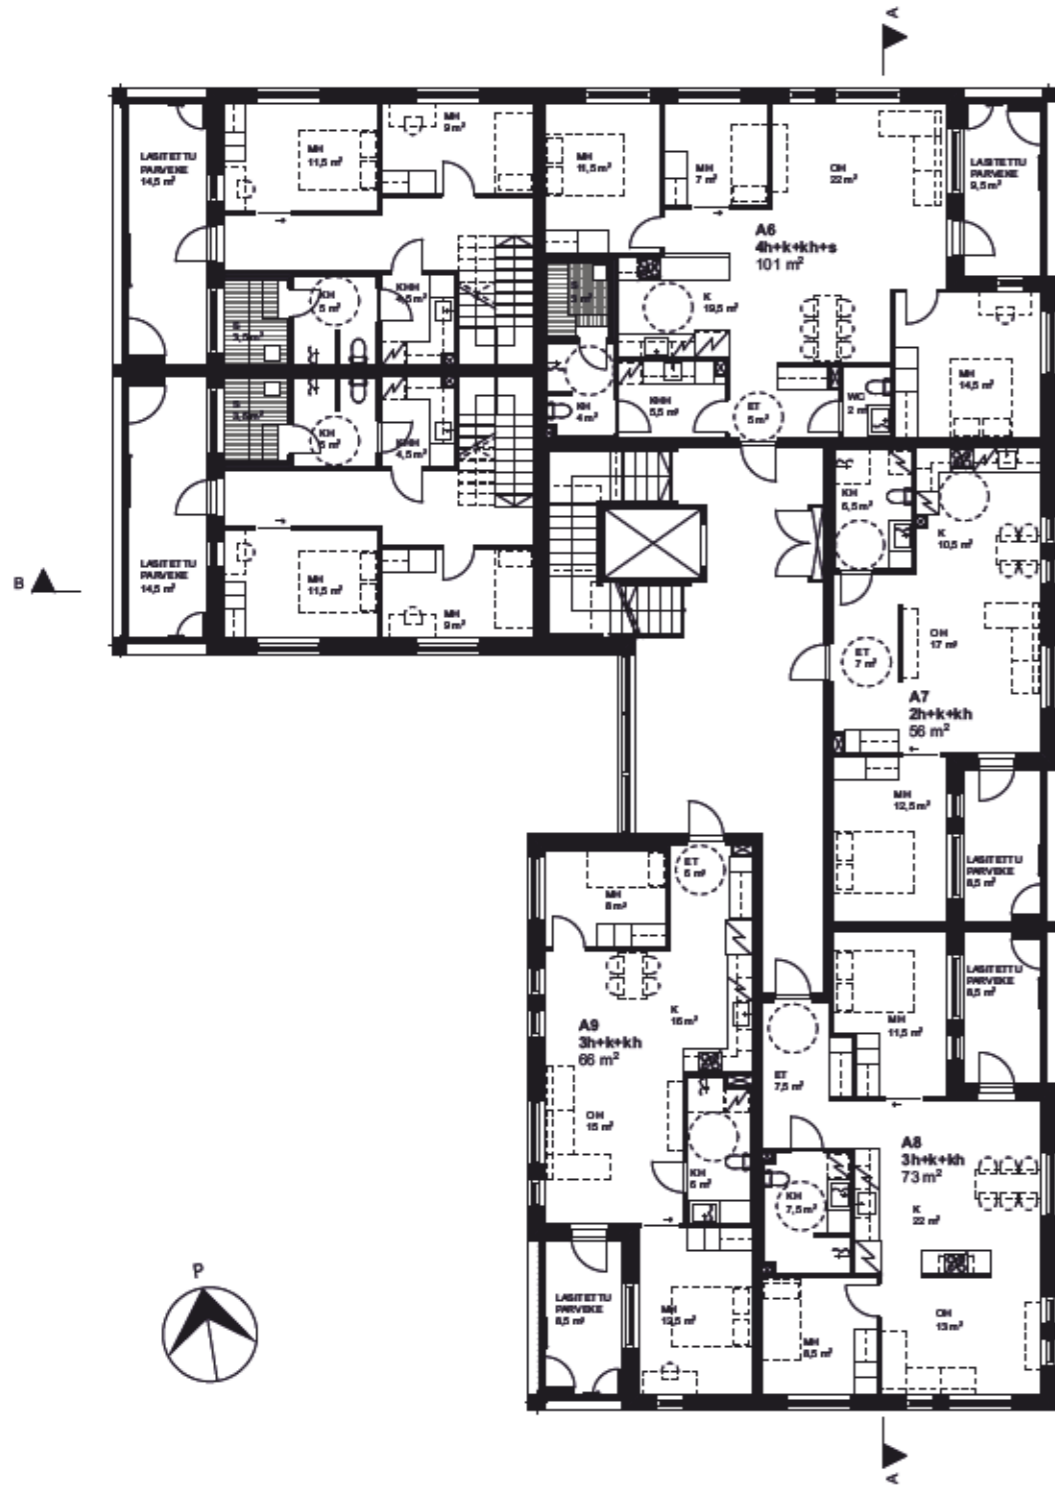

3. krs

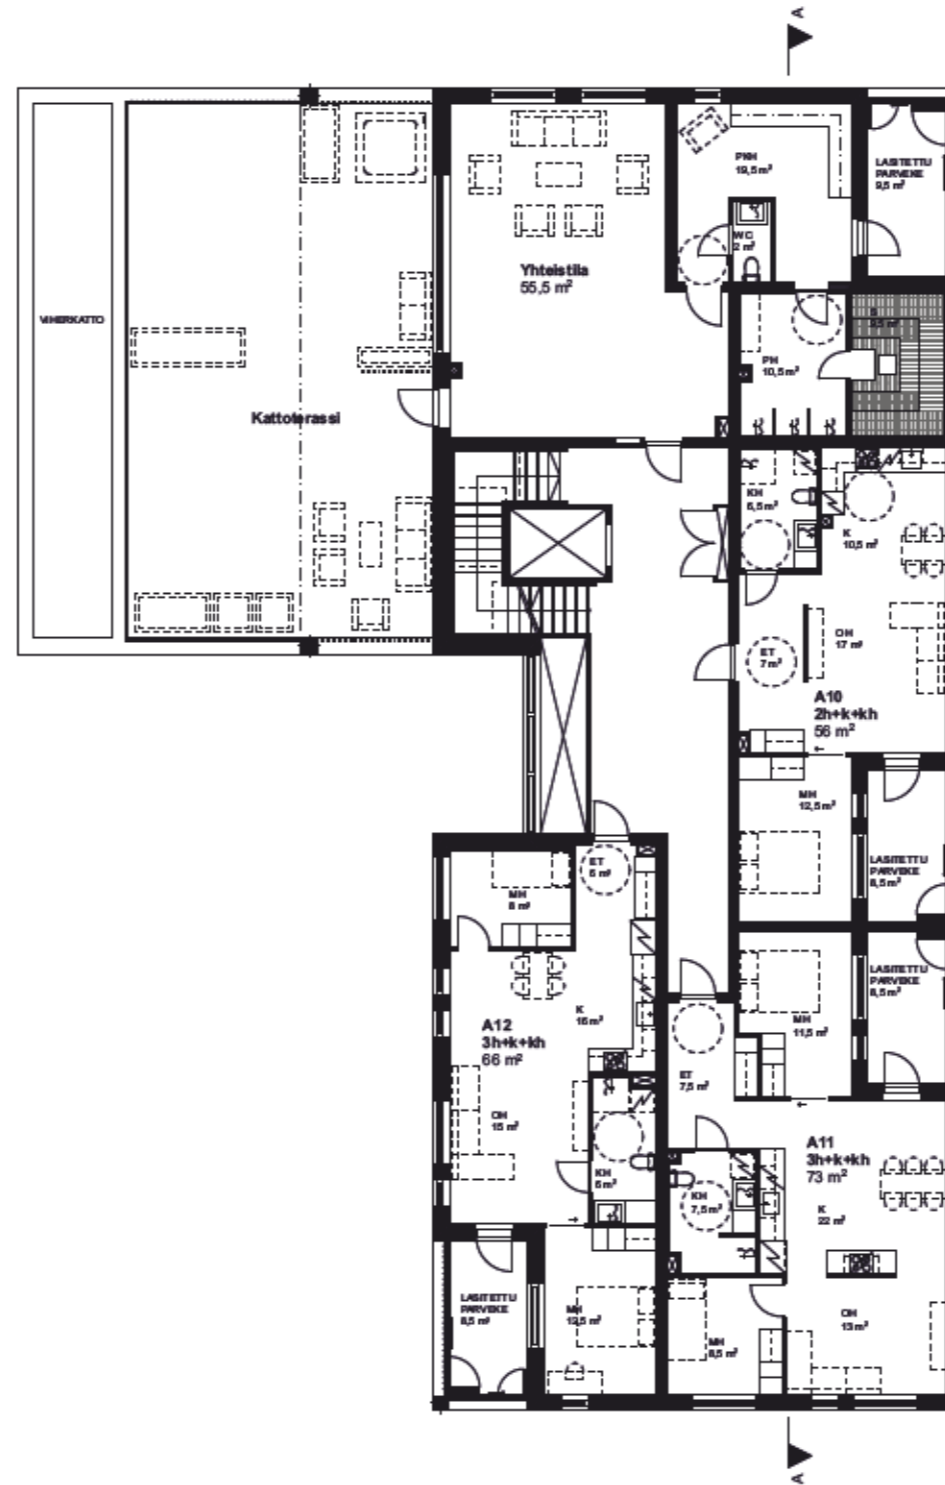

4. krs

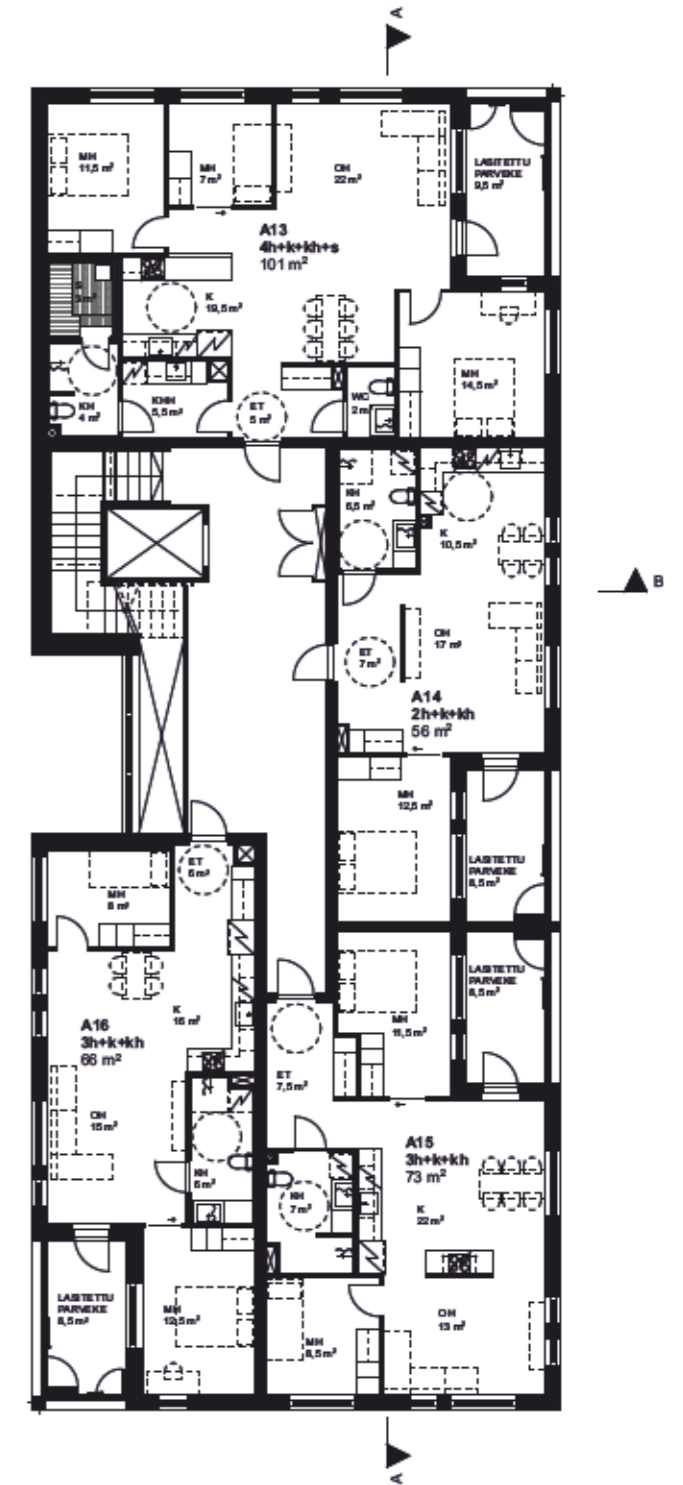






Leikkaus A-A



Leikkaus B-B



Julkisivu itään

-  Julkisivuverhous kuultokäsiteltyä kuusilautaa, kirkas
-  Ovi- ja ikkunapuitteet sekä kaiteet käsitelty mustaksi
-  Bitumikermikate, musta



Julkisivu etelään



Julkisivu pohjoiseen



Julkisivu länteen



Yhteisprojekti YS NARK

Oulun yliopisto, Arkkitehtuurin yksikkö
Kandidaatintyö, Emma Kukkola, 2023



Yhteisprojekti YS NARK

Oulun yliopisto, Arkkitehtuurin yksikkö
Kandidaatintyö, Emma Kukkola, 2023