IL PARCO CENTRALE DI CISANELLO A PISA. PROGETTO DI UNA CLINICA NEUROPSICHIATRICA INFANTILE

_ TIPOLOGIE EDILIZIE LIVELLO 1

scala 1:200

ELEMENTI PRESCRITTIVI

ELEMENTI INDICATIVI

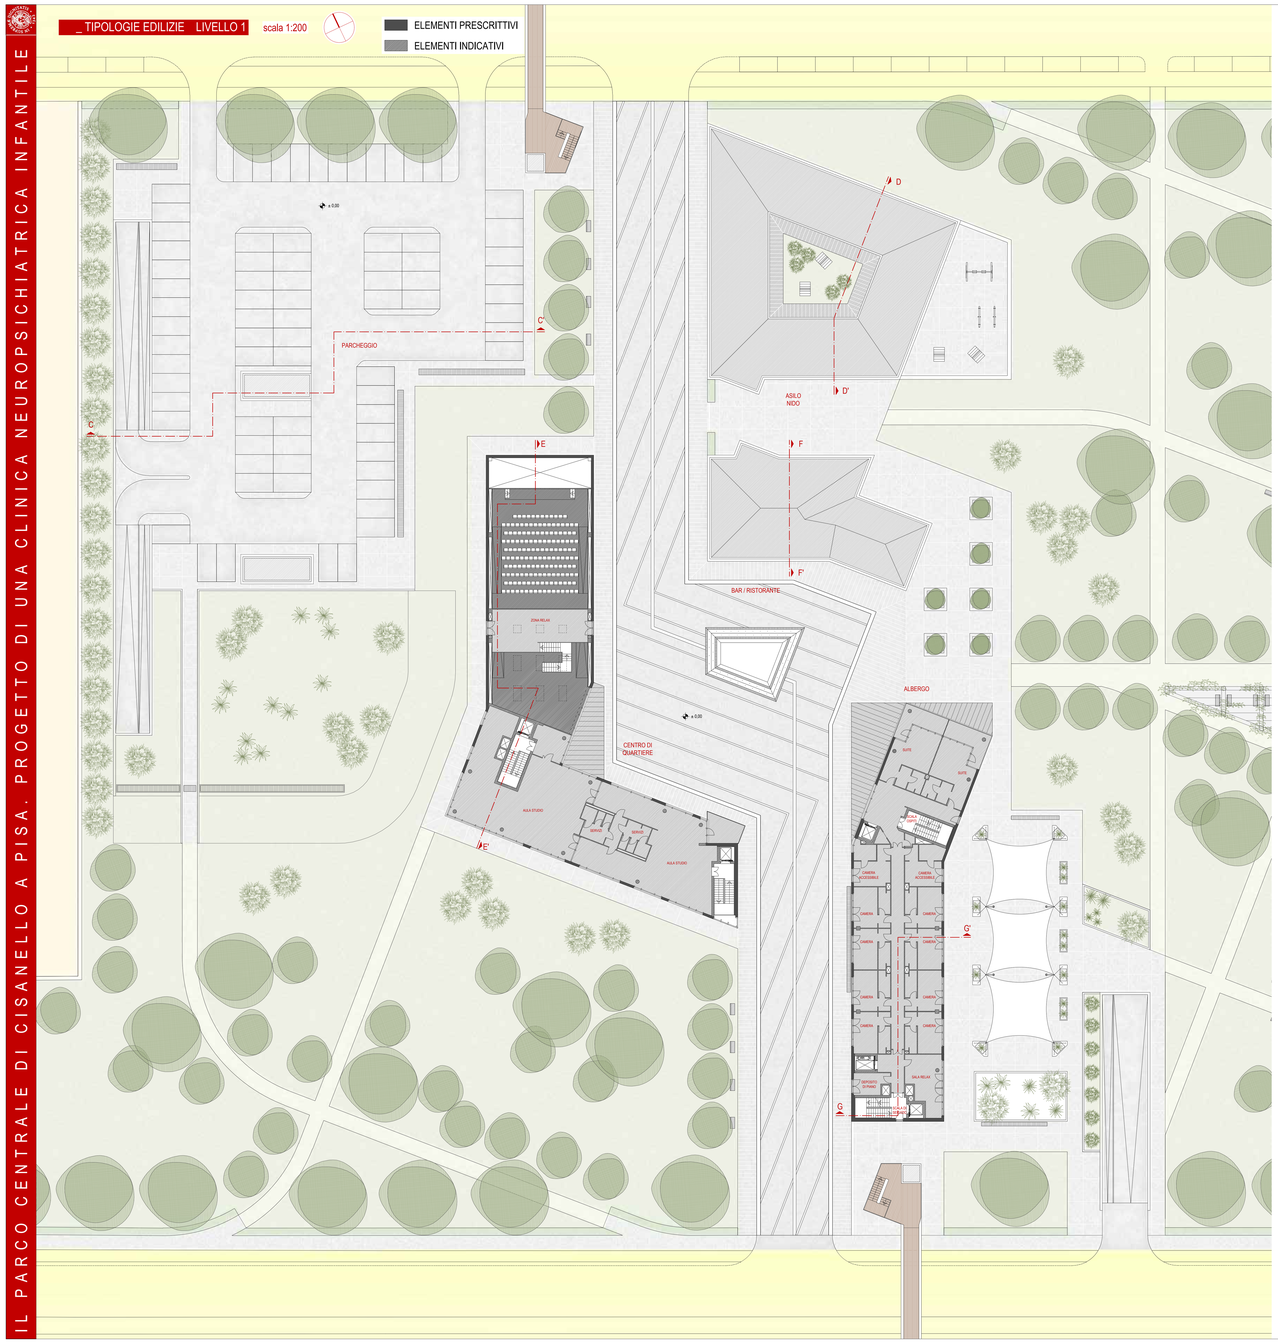

_ TIPOLOGIE EDILIZIE COPERTURA

scala 1:200

ELEMENTI PRESCRITTIVI

ELEMENTI INDICATIVI

UNIVERSITÀ DI PISA CORSO DI LAUREA SPECIALISTICA IN INGEGNERIA EDILE - ARCHITETTURA TESI DI LAUREA A.A. 2013/2014

Relatori Prof. Arch. DOMENICO TADDEI Prof. Ing. VALERIO CUTINI PhD Arch. CATERINA CALVANI Candidato IGNAZIO FAVARA