

Planos, Perfiles, y Elevaciones de la Obra con Casamatas nuebam^{te} construida en la Fortaleza de Cardona.

Explicacion

La fig^a 1^a es el Plano à vista de Bajada de la bateria Superior de dicha Obra.

La fig^a 2^a es el Plano de las Casamatas, manifiesta el numero de

fuegos cubiertos, y todo el espacio que resulta à prueba. La separacion *x* es para un repuesto de Polvora, y la otra *z* para un Almacen de Efectos.

La fig^a 3^a. El Perfil que pasa sobre


la linea *AB*, y corta ambos Planos por el ancho, el espesor *S* de las bóvedas es de dos ladrillos de cabeza y el *T* de mamposteria.

La fig^a 4^a, la elevacion del flanco *GH*,

La 5^a el perfil cortado sobre las lineas *CD* y *EF* de los Planos que pasan por su longitud.

La 6^a. es la elevacion de la cara *HL*.

Cardona 30 de Mayo de 1813.
J. B. Ponseti

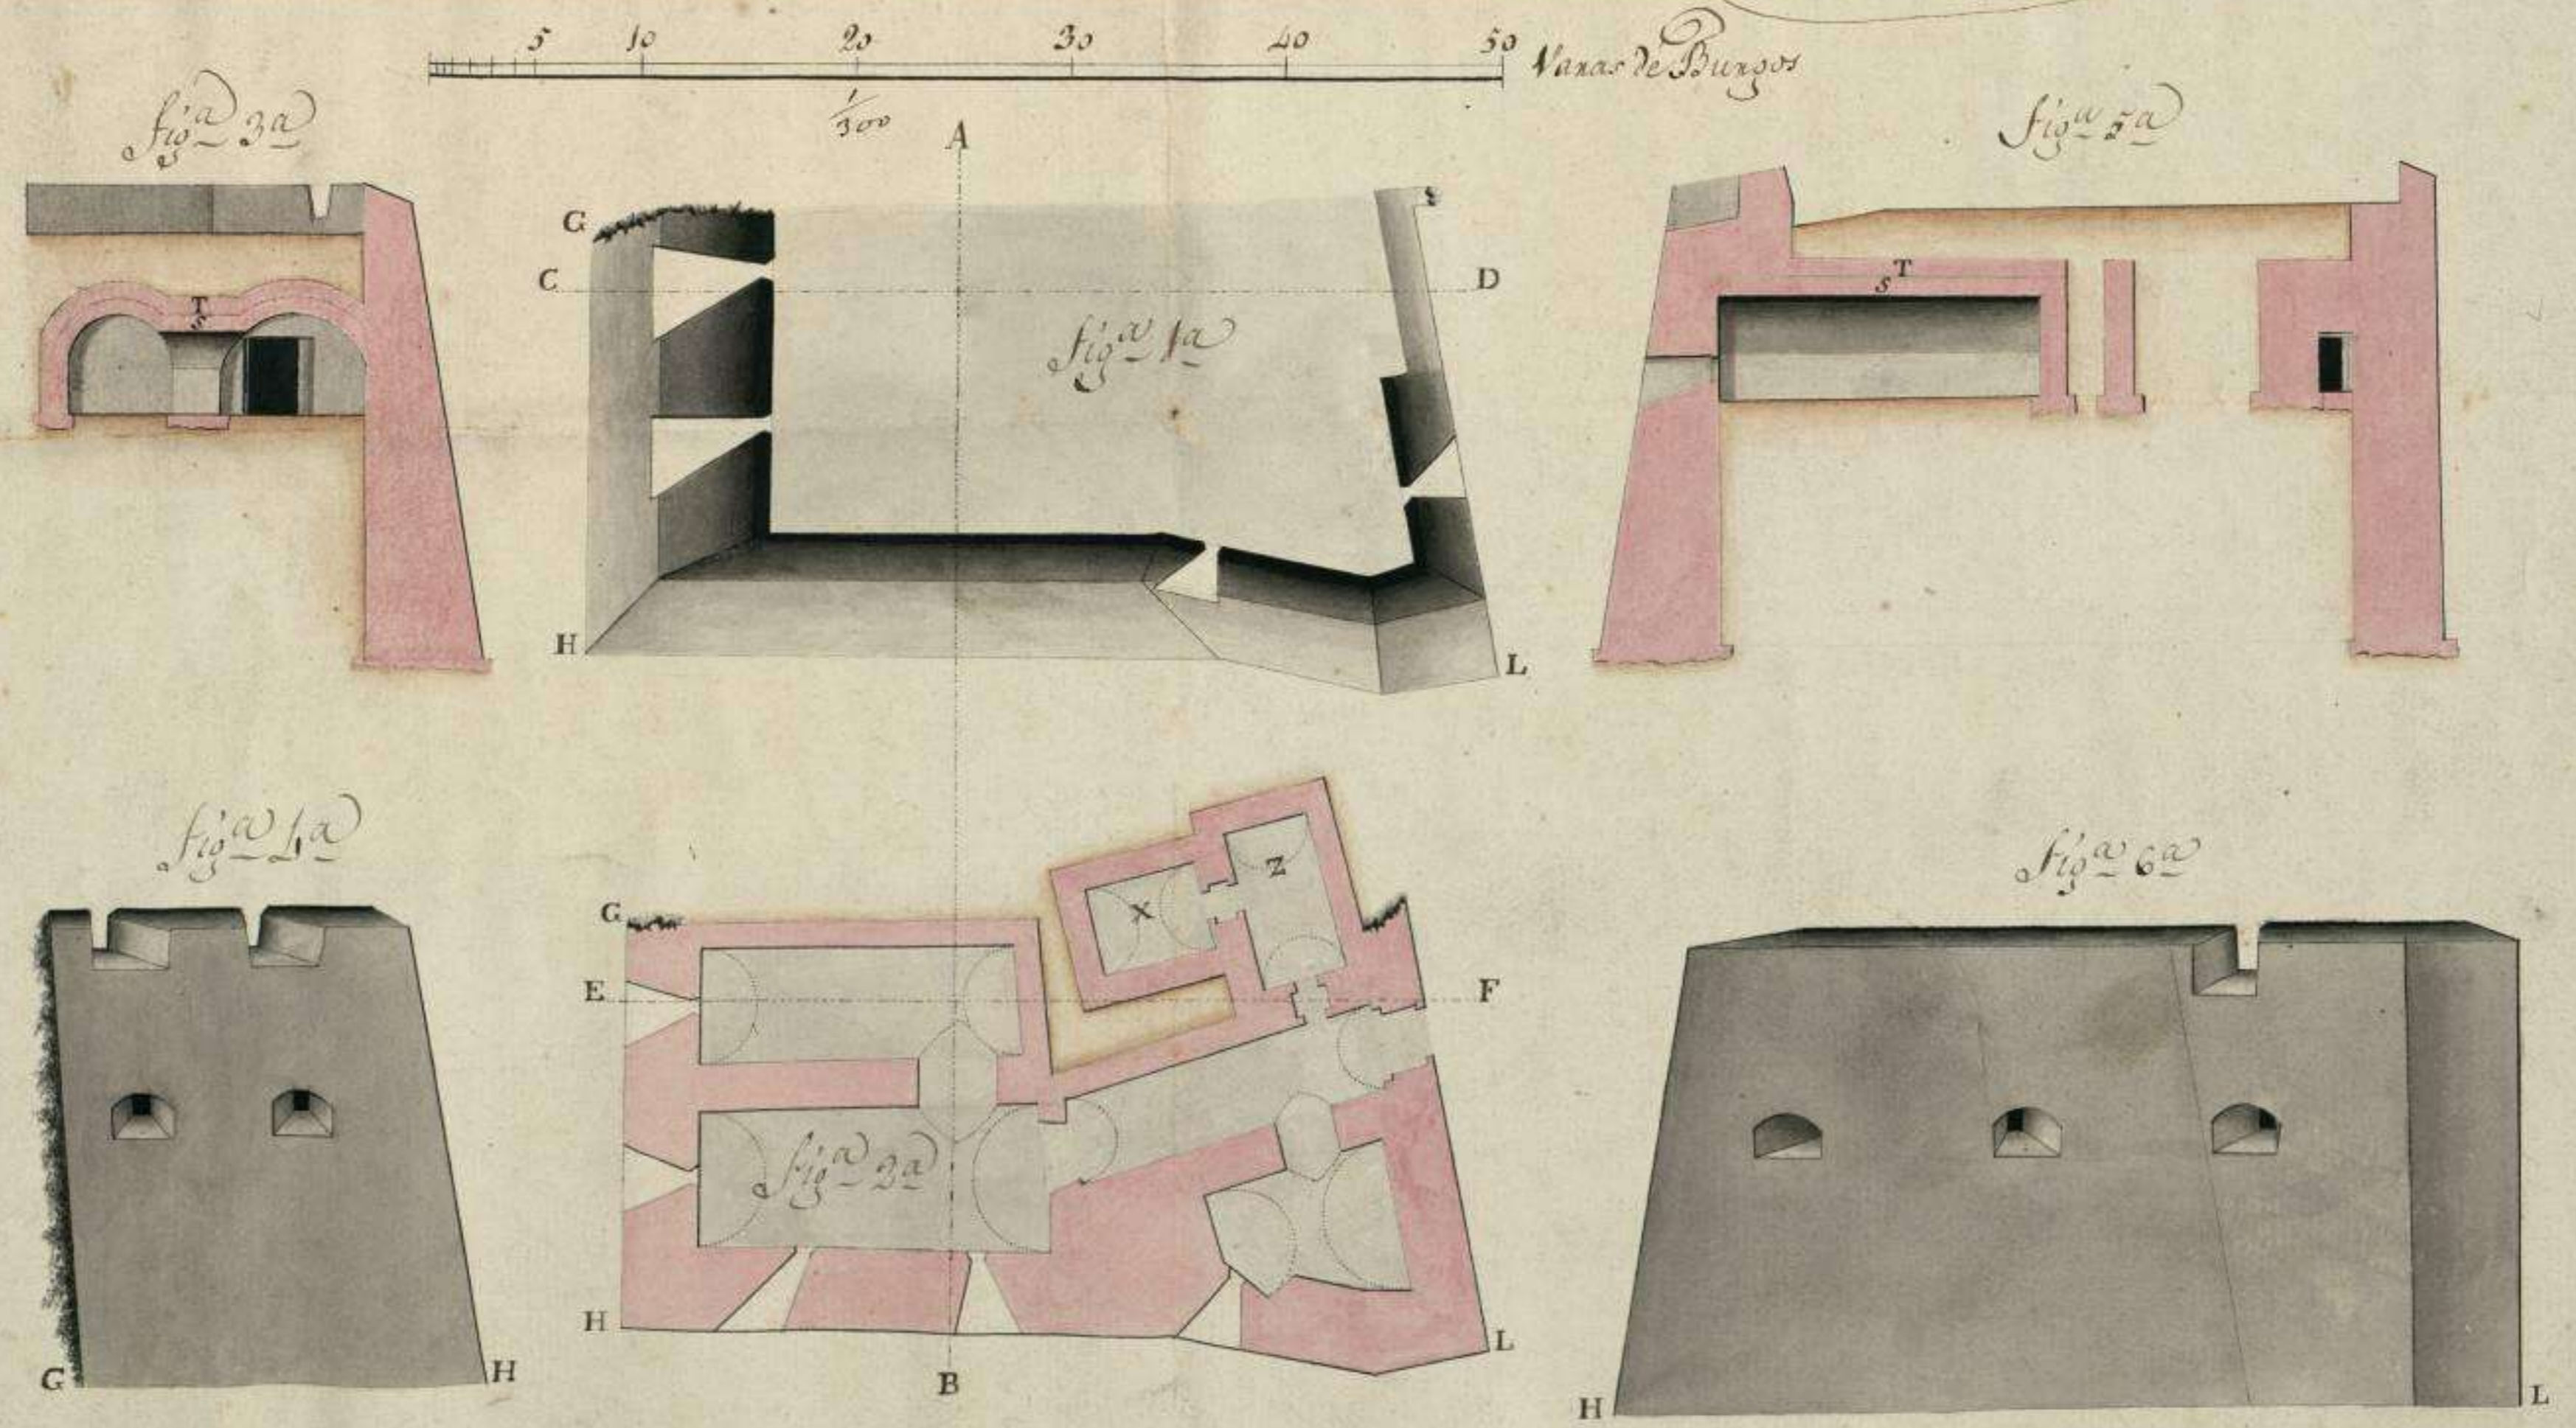

1176
4B.2
517