


Plan Terreno

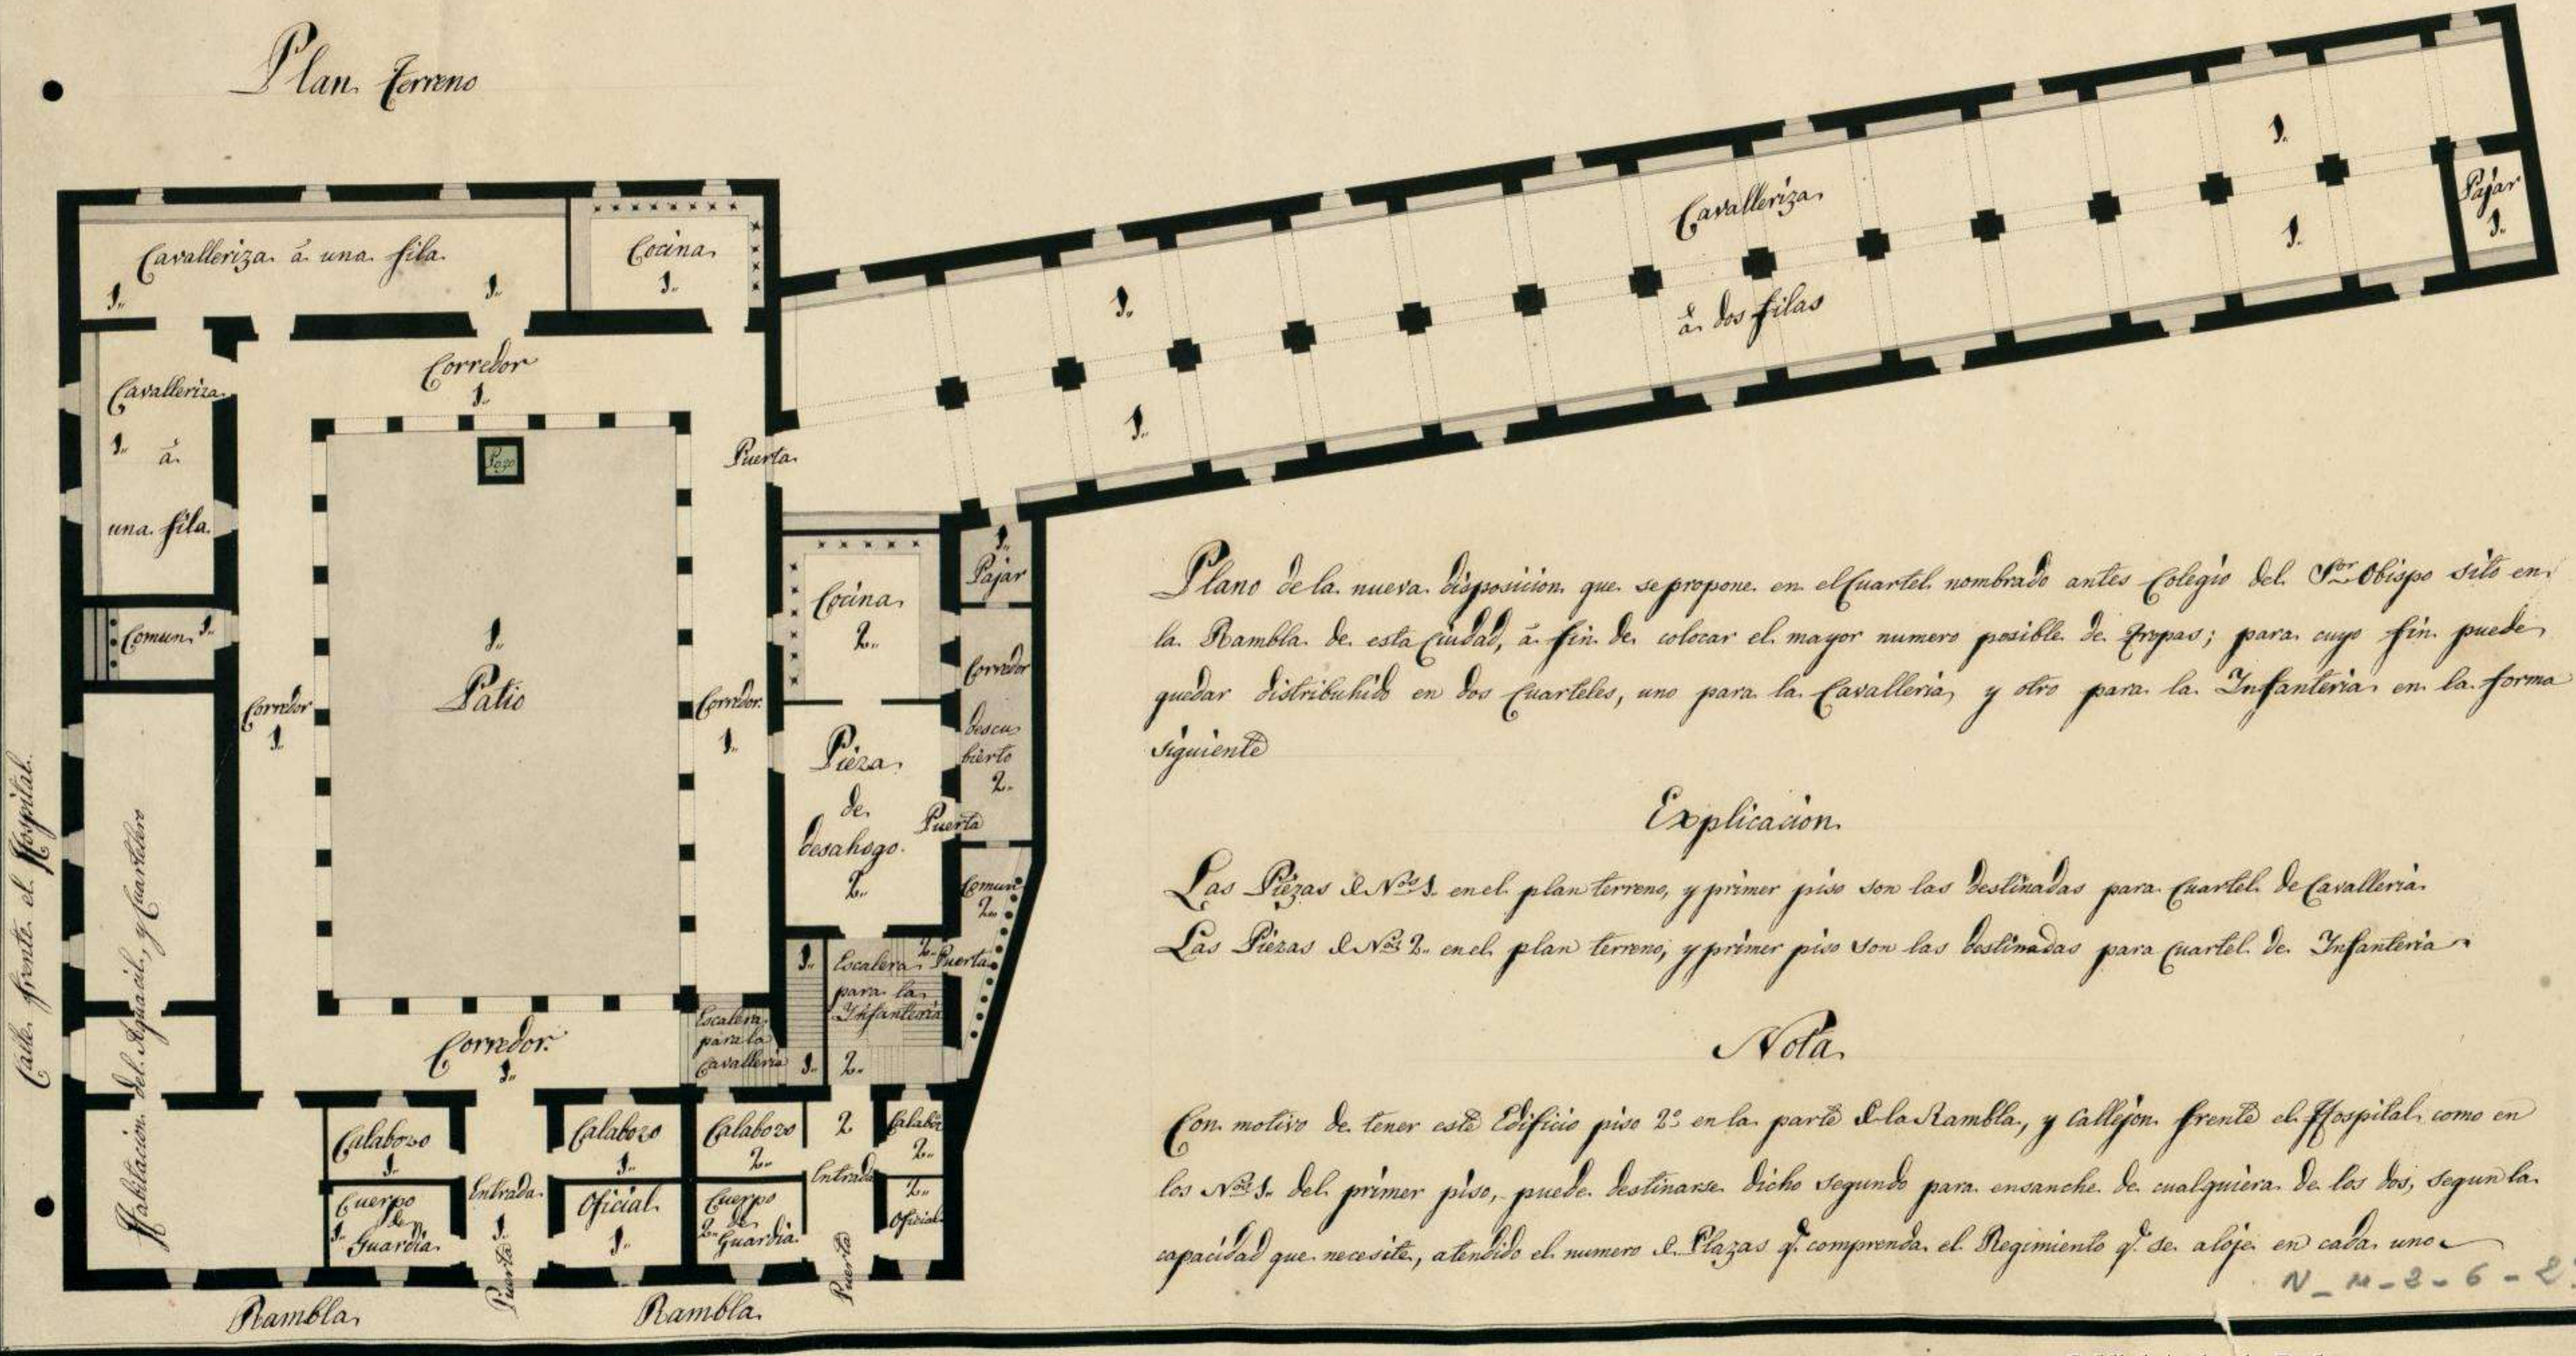

Plano de la nueva disposicion que se propone en el cuartel nombrado antes Colegio del Sr. Obispo sito en la Rambla de esta Ciudad, a fin de colocar el mayor numero posible de tropas; para cuyo fin pueden quedar distribuidos en dos cuarteles, uno para la Cavalleria, y otro para la Infanteria en la forma siguiente

Explicacion.


Las Piezas de N.º 3. en el plan terreno, y primer piso son las destinadas para cuartel de Cavalleria.
Las Piezas de N.º 2. en el plan terreno, y primer piso son las destinadas para cuartel de Infanteria.

Nota.

Con motivo de tener este edificio piso 2.º en la parte de la Rambla, y salir frente el Hospital, como en los N.º 3. del primer piso, puede destinarse dicho segundo para encañe de cualquiera de los dos, segun la capacidad que requiera, atendido el numero de Plazas q. comprende el Regimiento q. se aloja en cada uno.

N.º 4-2-6-2º

Primer Piso.

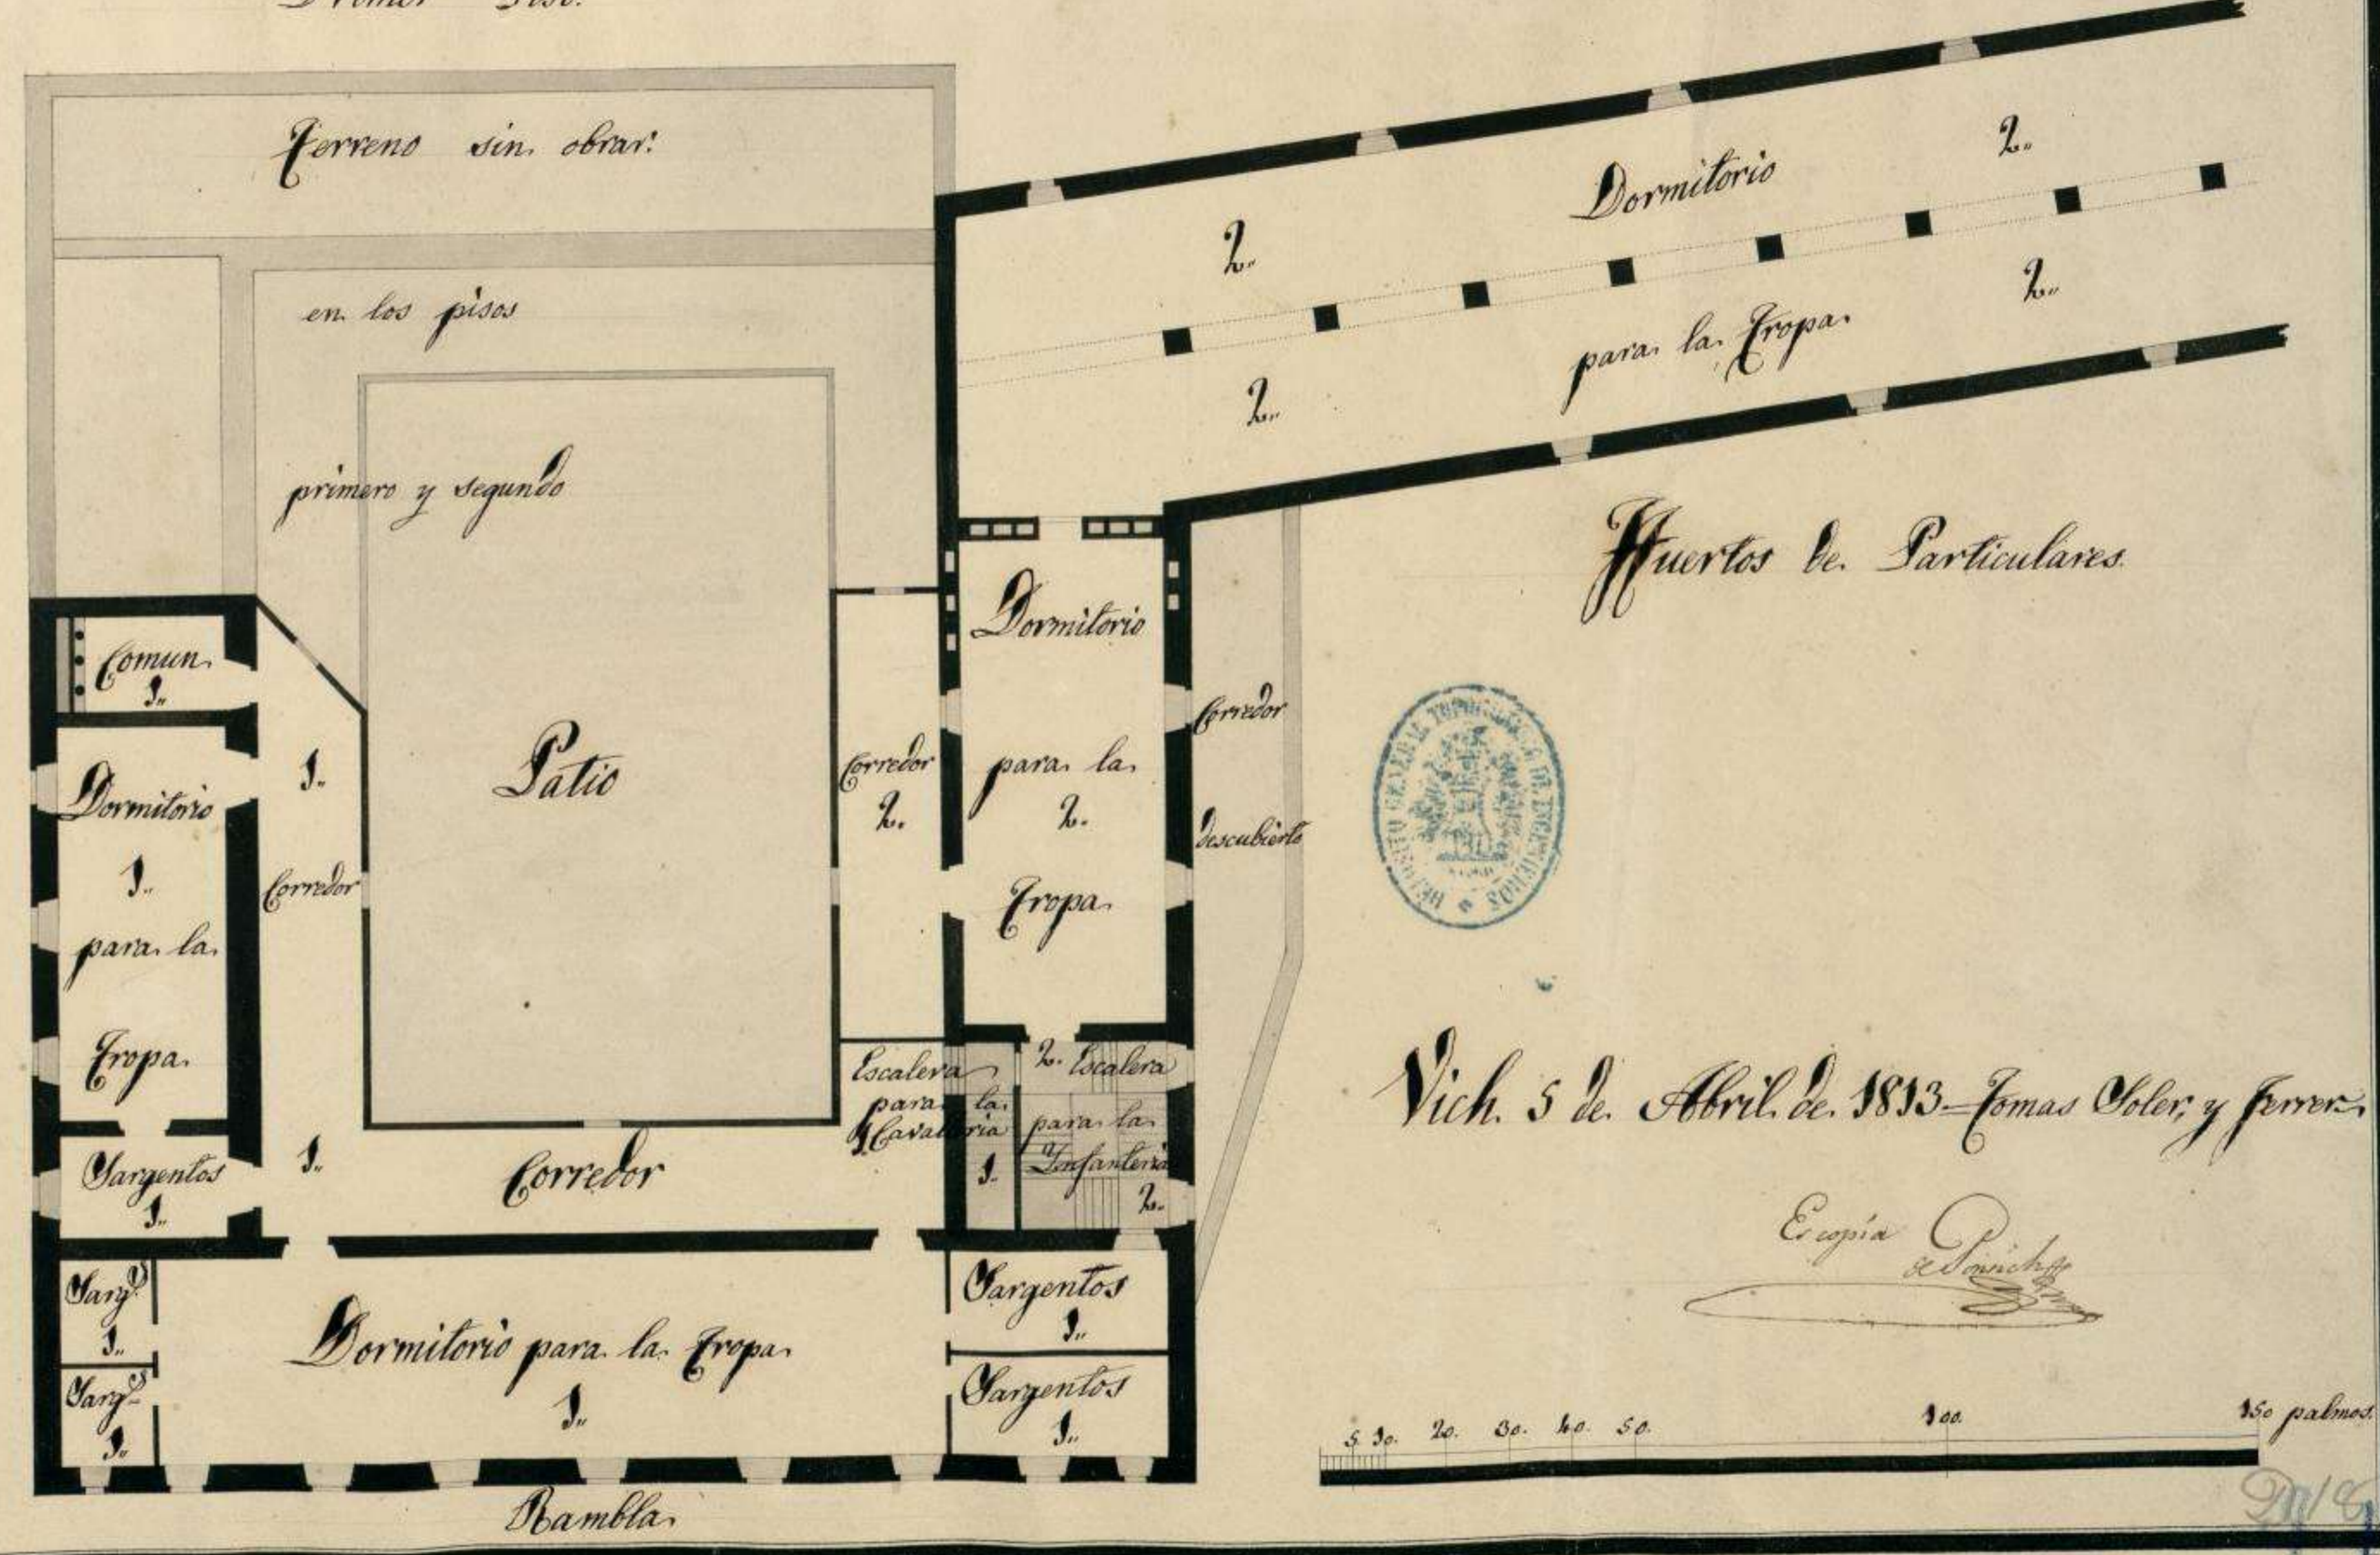

Vich. 5 de Abril de 1833. Tomas Obler y Ferrer.

Escopia de Panchoff

5 de 2e de 5e de 4e de 5e de 10e de 15e de 20e de 25e de 30e de 35e de 40e de 45e de 50e de 55e de 60e de 65e de 70e de 75e de 80e de 85e de 90e de 95e de 100e

616