



Plano de la Venta y edificio contiguo situados en el llano de Riofrio en el que se manifiesta la parte redificada y destin<sup>da</sup> al Destacam<sup>to</sup> q. cubre el punto.

Explicacion.

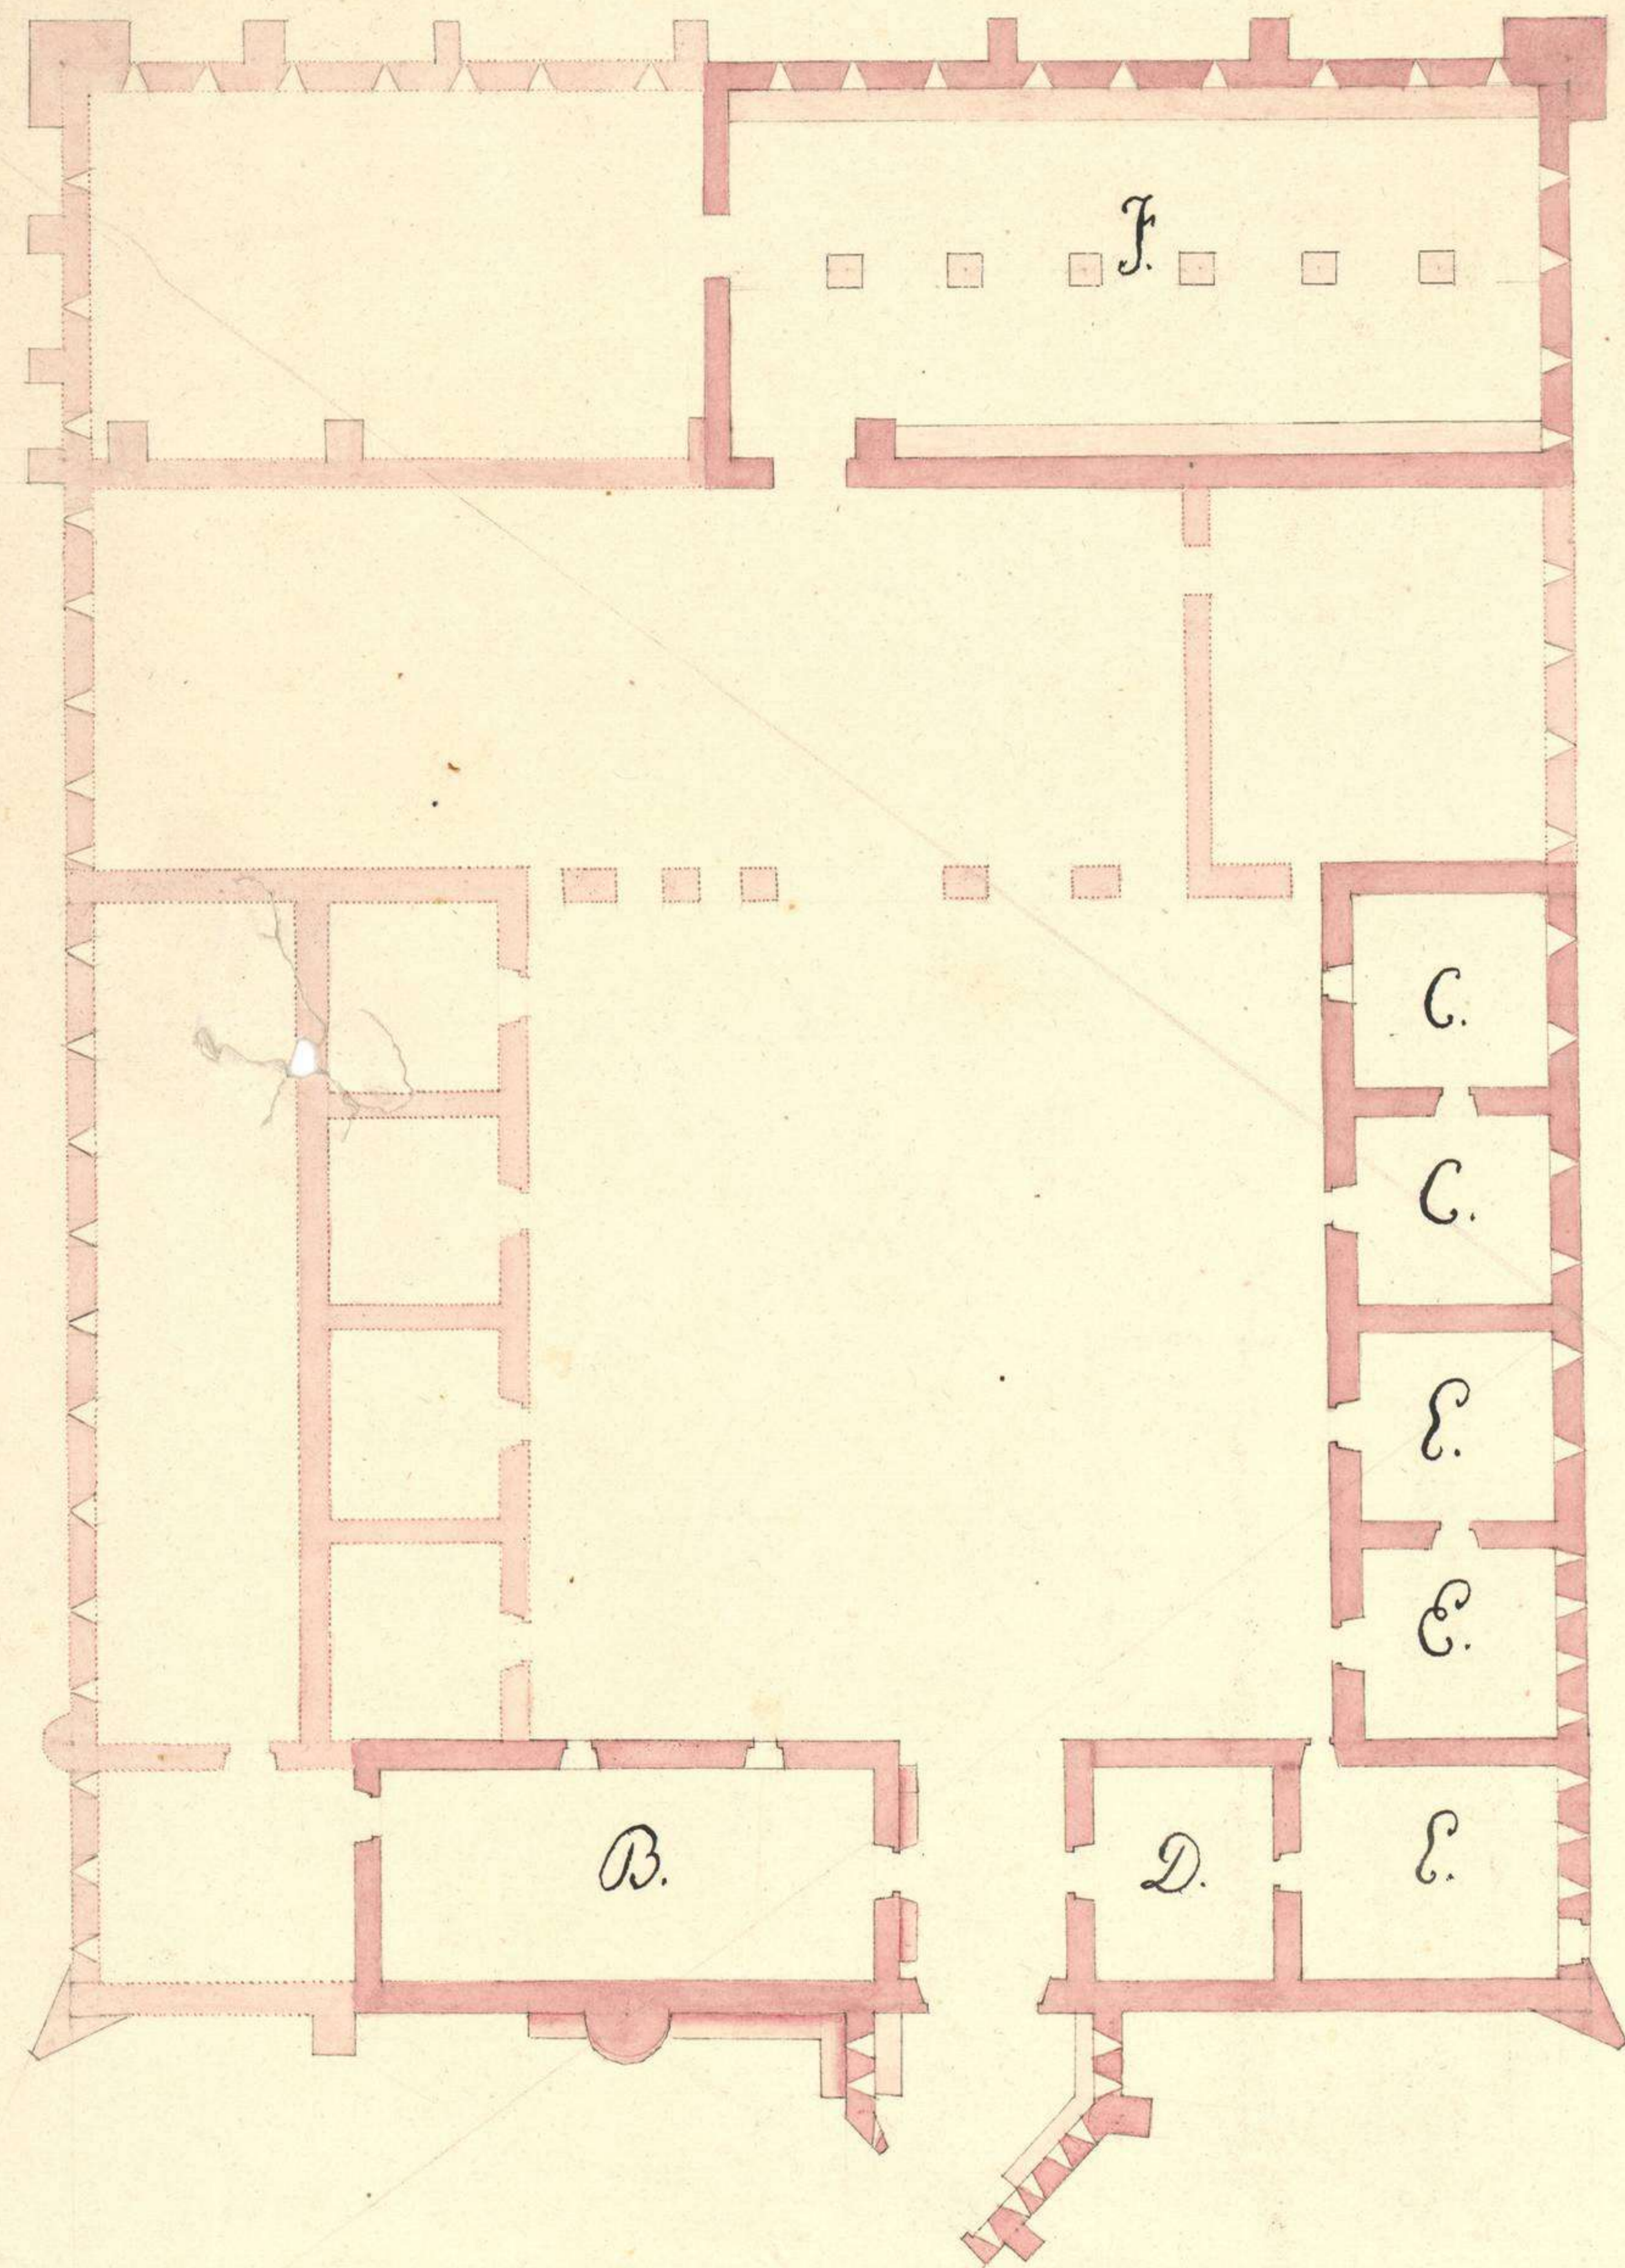


- A. Hermita.
- B. Quadra para la Infanteria.
- C. Ydem para los Dragones.
- D. Cuerpo de Guardia.
- E. Quartos para los Oficiales.
- F. Caballeriza.
- G. Casa contigua a la Hermita.

La parte ruïnosa y destechada se manifiesta delineada de puntos y tabada con una aguada ligera de carmin.

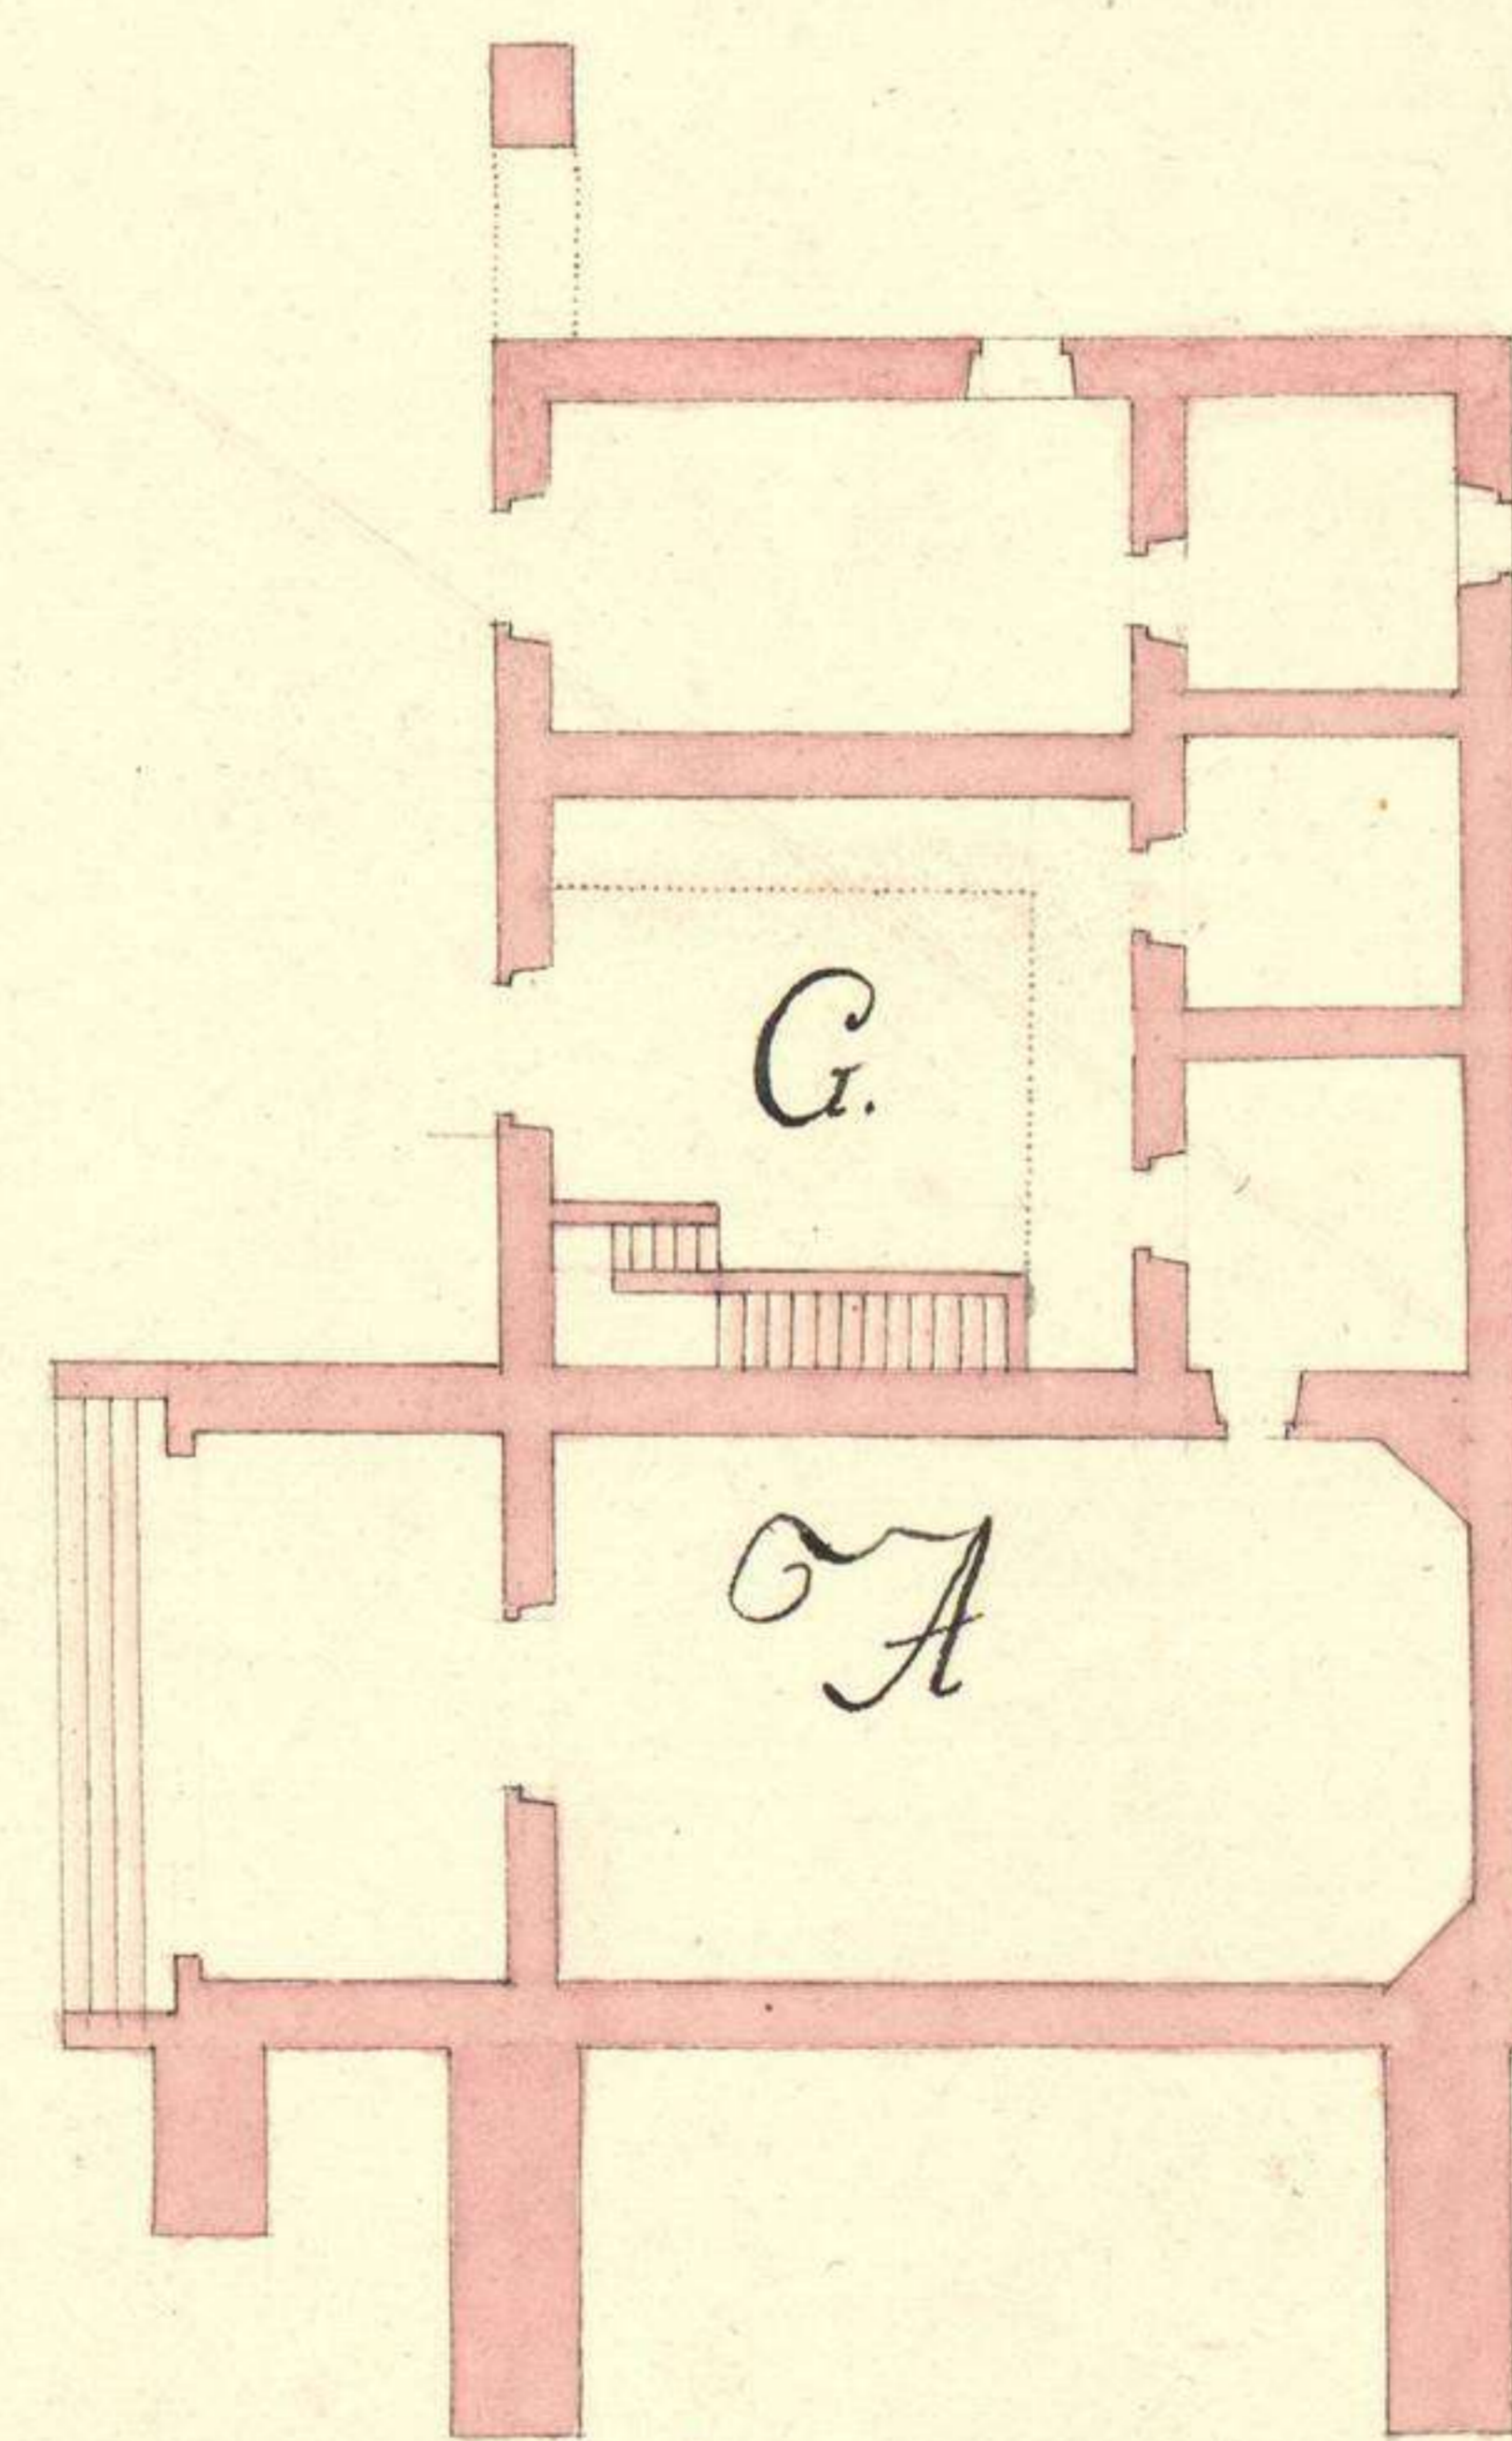

Escala de 20 varas.

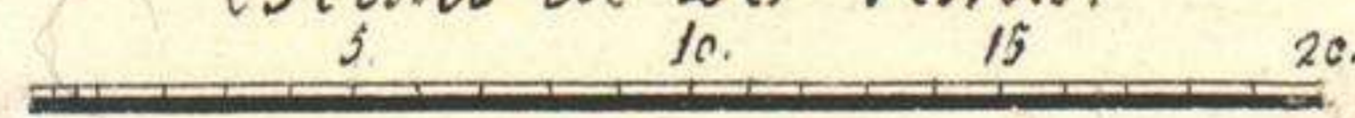

N. D. S. J. de S. J. de S. J.

