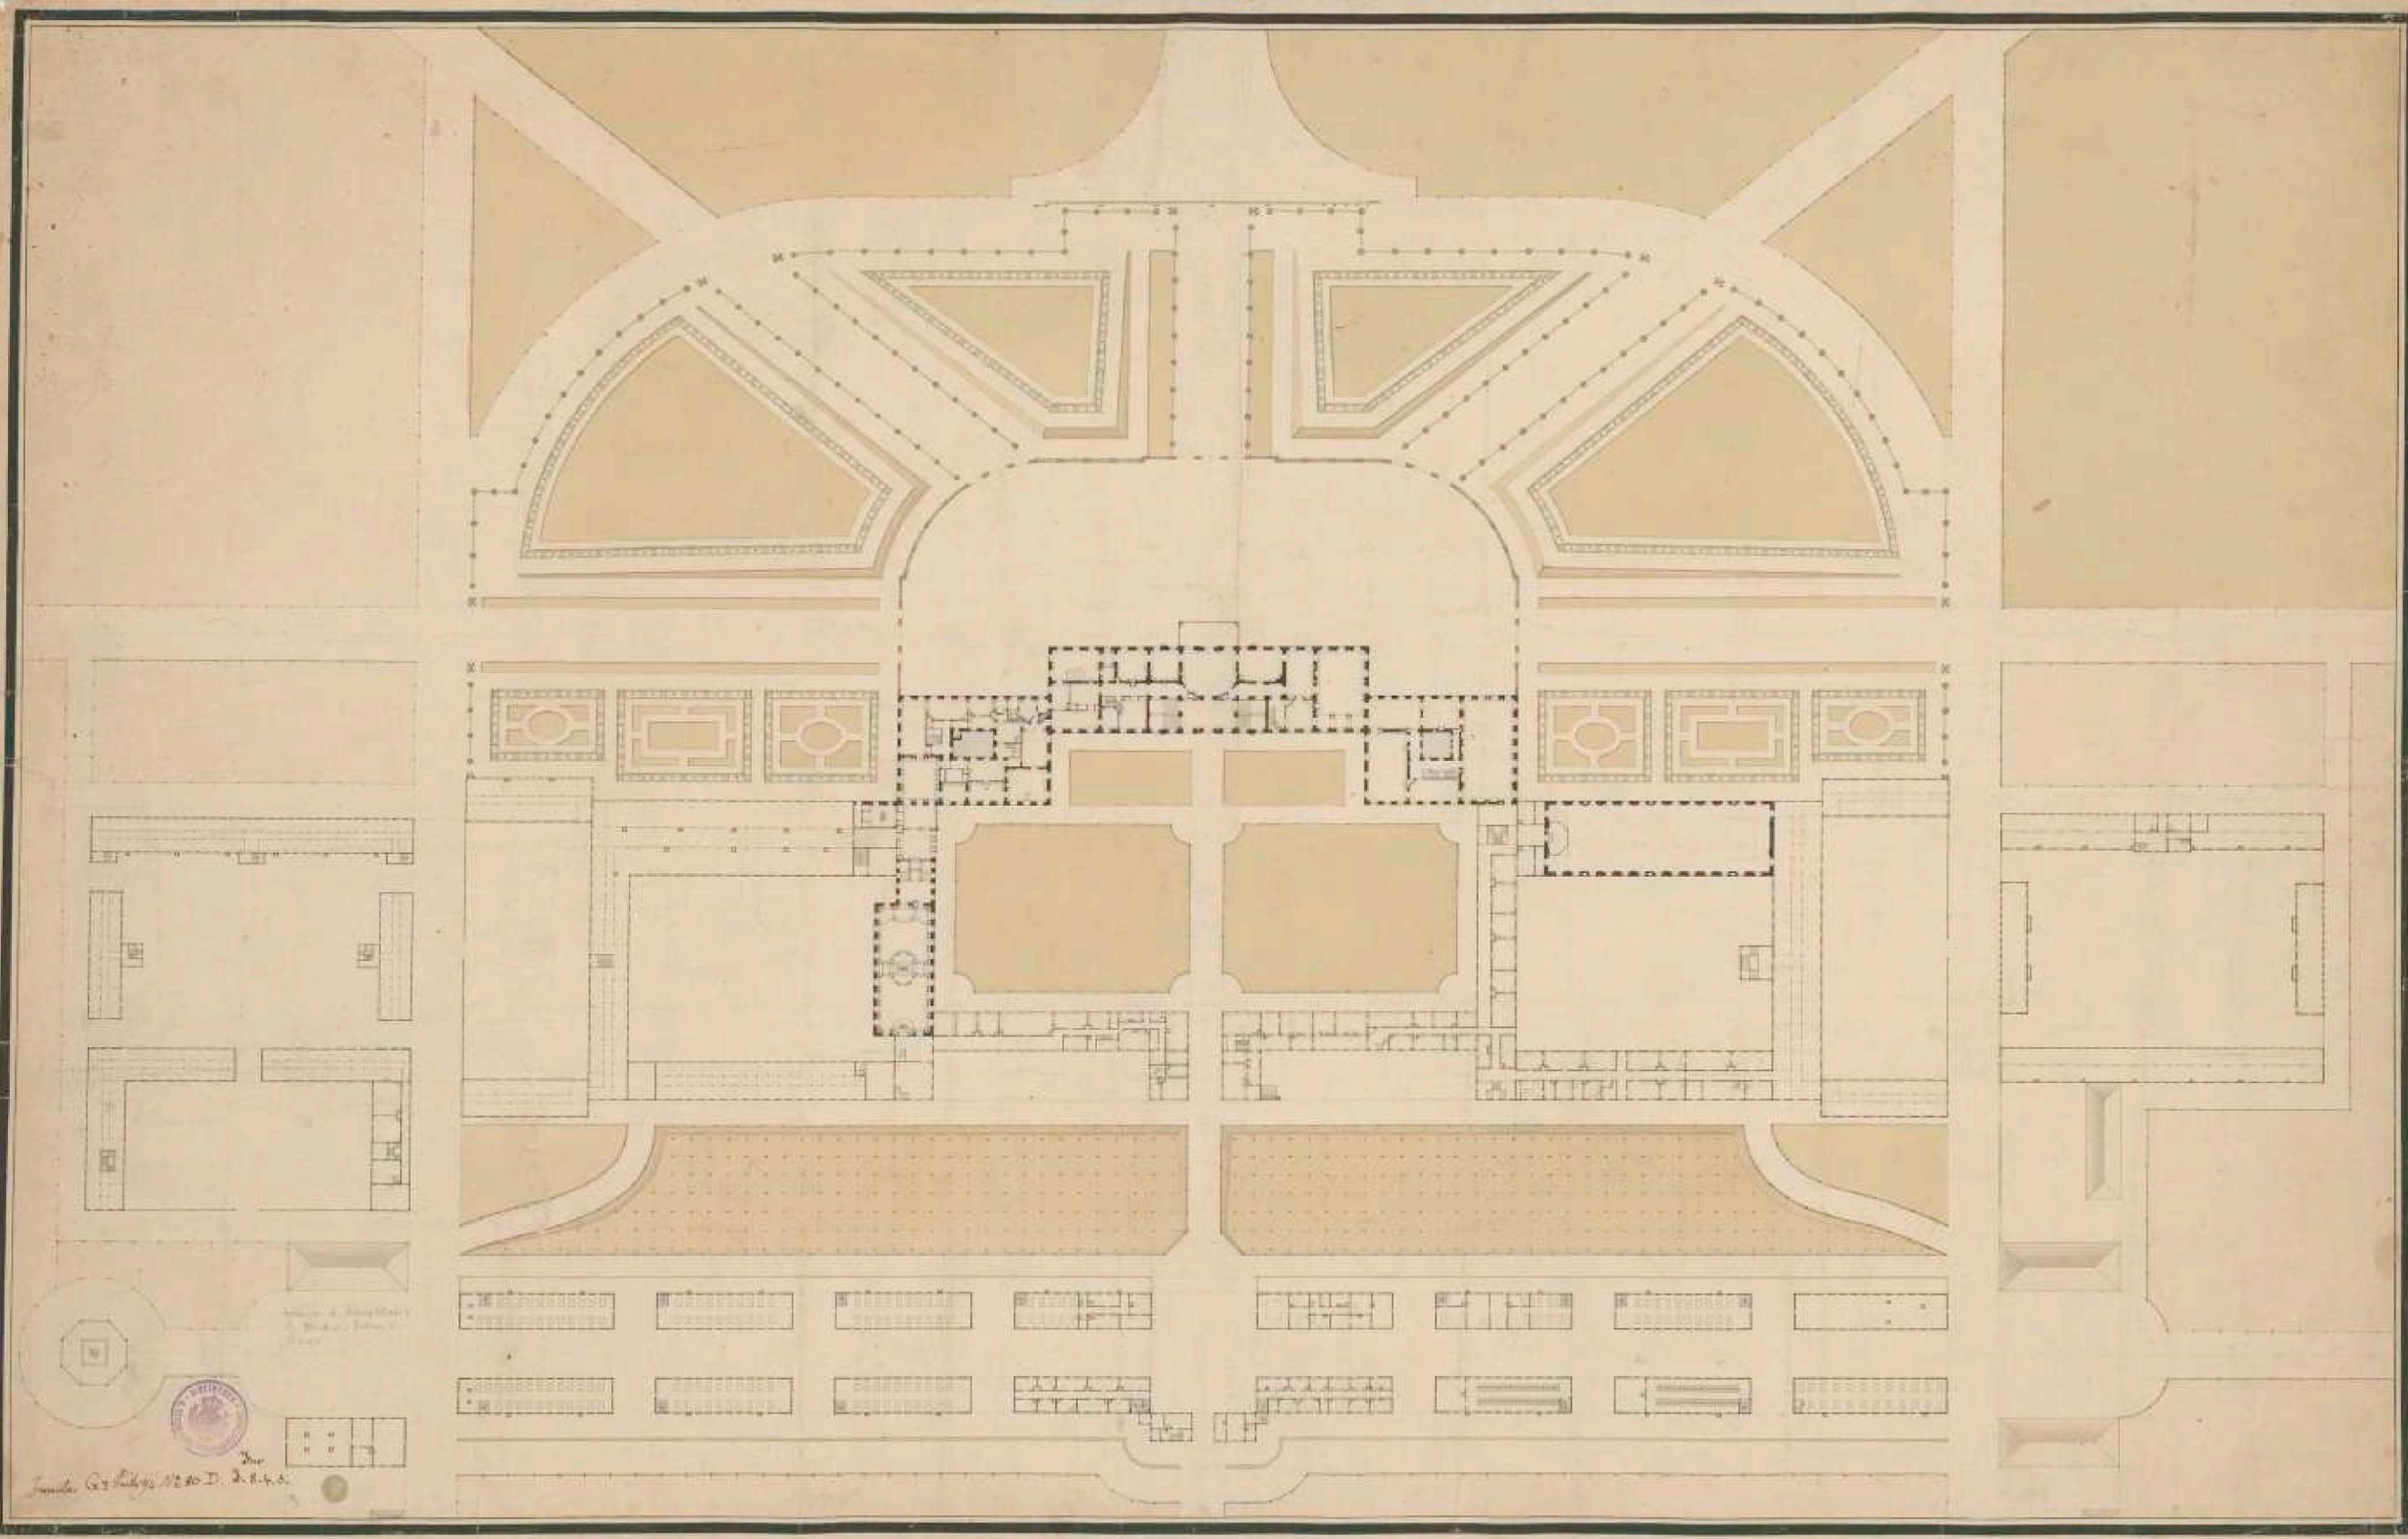

Persistenter Identifier:	1526282787248
Titel:	Grundriss von Schloss Hohenheim, 1. Obergeschoss mit Garten
Künstler/Illustrator:	Fischer, Reinhard
Ort:	Hohenheim
Inhalt/Darstellung:	Grundriss
Technik:	Feder auf Papier, koloriert
Maße:	64,2 x 99,5 cm
Datierung:	1782/83
Funktion (Zeichnungstyp):	Entwurf
Beschriftungen:	unten links: "Grundr. d. Hauptstocks / u. Gartens. Entw. v. / Fischer" (Bleistiftnotiz von Franz D. Schulz, 1960er Jahre), "Inventar G I Seite 94 no 80 D."
Maßstab:	bezifferter Maßstab in Schuh
Besitzende Institution:	Universitätsbibliothek Stuttgart
Signatur:	NN006
Strukturtyp:	Drawing
Lizenz:	https://creativecommons.org/licenses/by-sa/4.0/
PURL:	https://digibus.ub.uni-stuttgart.de/viewer/image/1526282787248/1/

Holmsheim 6
1840



Architect's seal and signature
J. G. ... 1840

