



El nou Hospital del Garraf se situa en un lloc alhora privilegiat i difícil, la frontissa que articula el futur parc d'Entretorrents, a tocar del Torrent de La Pastera amb el nucli històric de Vilanova i la nova centralitat de l'Eixample Nord, recolzat inevitablement, en la Ronda Ibèrica. Aquesta via és la gran travessera que organitza avui dia la mobilitat general de la ciutat en la direcció est-oest. El nou equipament s'hi disposa a tocar i la seva execució constituirà el moment germinal del procés de formació de l'Eixample Nord de Vilanova. L'àmplia extensió destinada al nou hospital és, conseqüentment, un àmbit crucial pel futur desenvolupament de la ciutat vers el nord. De tot plegat, s'en deriva la responsabilitat del projecte per interpretar adequadament les condicions i potencialitats que imposa el lloc a la gran arquitectura hospitalària que serà, per força, l'embrió de la ciutat futura.

L'hospital horitzontal s'ha consolidat com una tipologia de l'arquitectura sanitària de gran eficiència funcional i alhora susceptible d'integrar-se en entorns urbans i territorials heterogenis. Edificis en contacte amb el terreny que, fonamentats compositiuament en malles reticulars més o menys obertes, generen variants diverses de patis oberts/tancats, amb els conseqüents avantatges pel que fa a l'accessibilitat, el confort, la captació de llum natural i l'inserció en l'entorn. En els cas dels hospitals de mida gran, la idoneïtat de la tipologia horitzontal exigeix una parcel·la de gran superfície i relleu planer que permeti una ocupació extensiva i el desenvolupament del programa amb poques plantes superposades.


El volum projectat, assenyaladament horitzontal i a prop del pla del sòl, es desenvolupa per l'àmbit assignat amb consciència d'escala. És a dir, amb consideració del sistema de mides de l'entorn de referència. Per això, l'alçada màxima del cos de l'edifici major no supera els 16 m, pauta similar a la de l'entorn. I així mateix, l'àmpli volum horitzontal troquelat per una seqüència de patis de llum es descomposa en un conjunt articulat de cosos menors en la seva contigüitat amb el parc i en la formació de les façanes urbanes a ponent i nord.

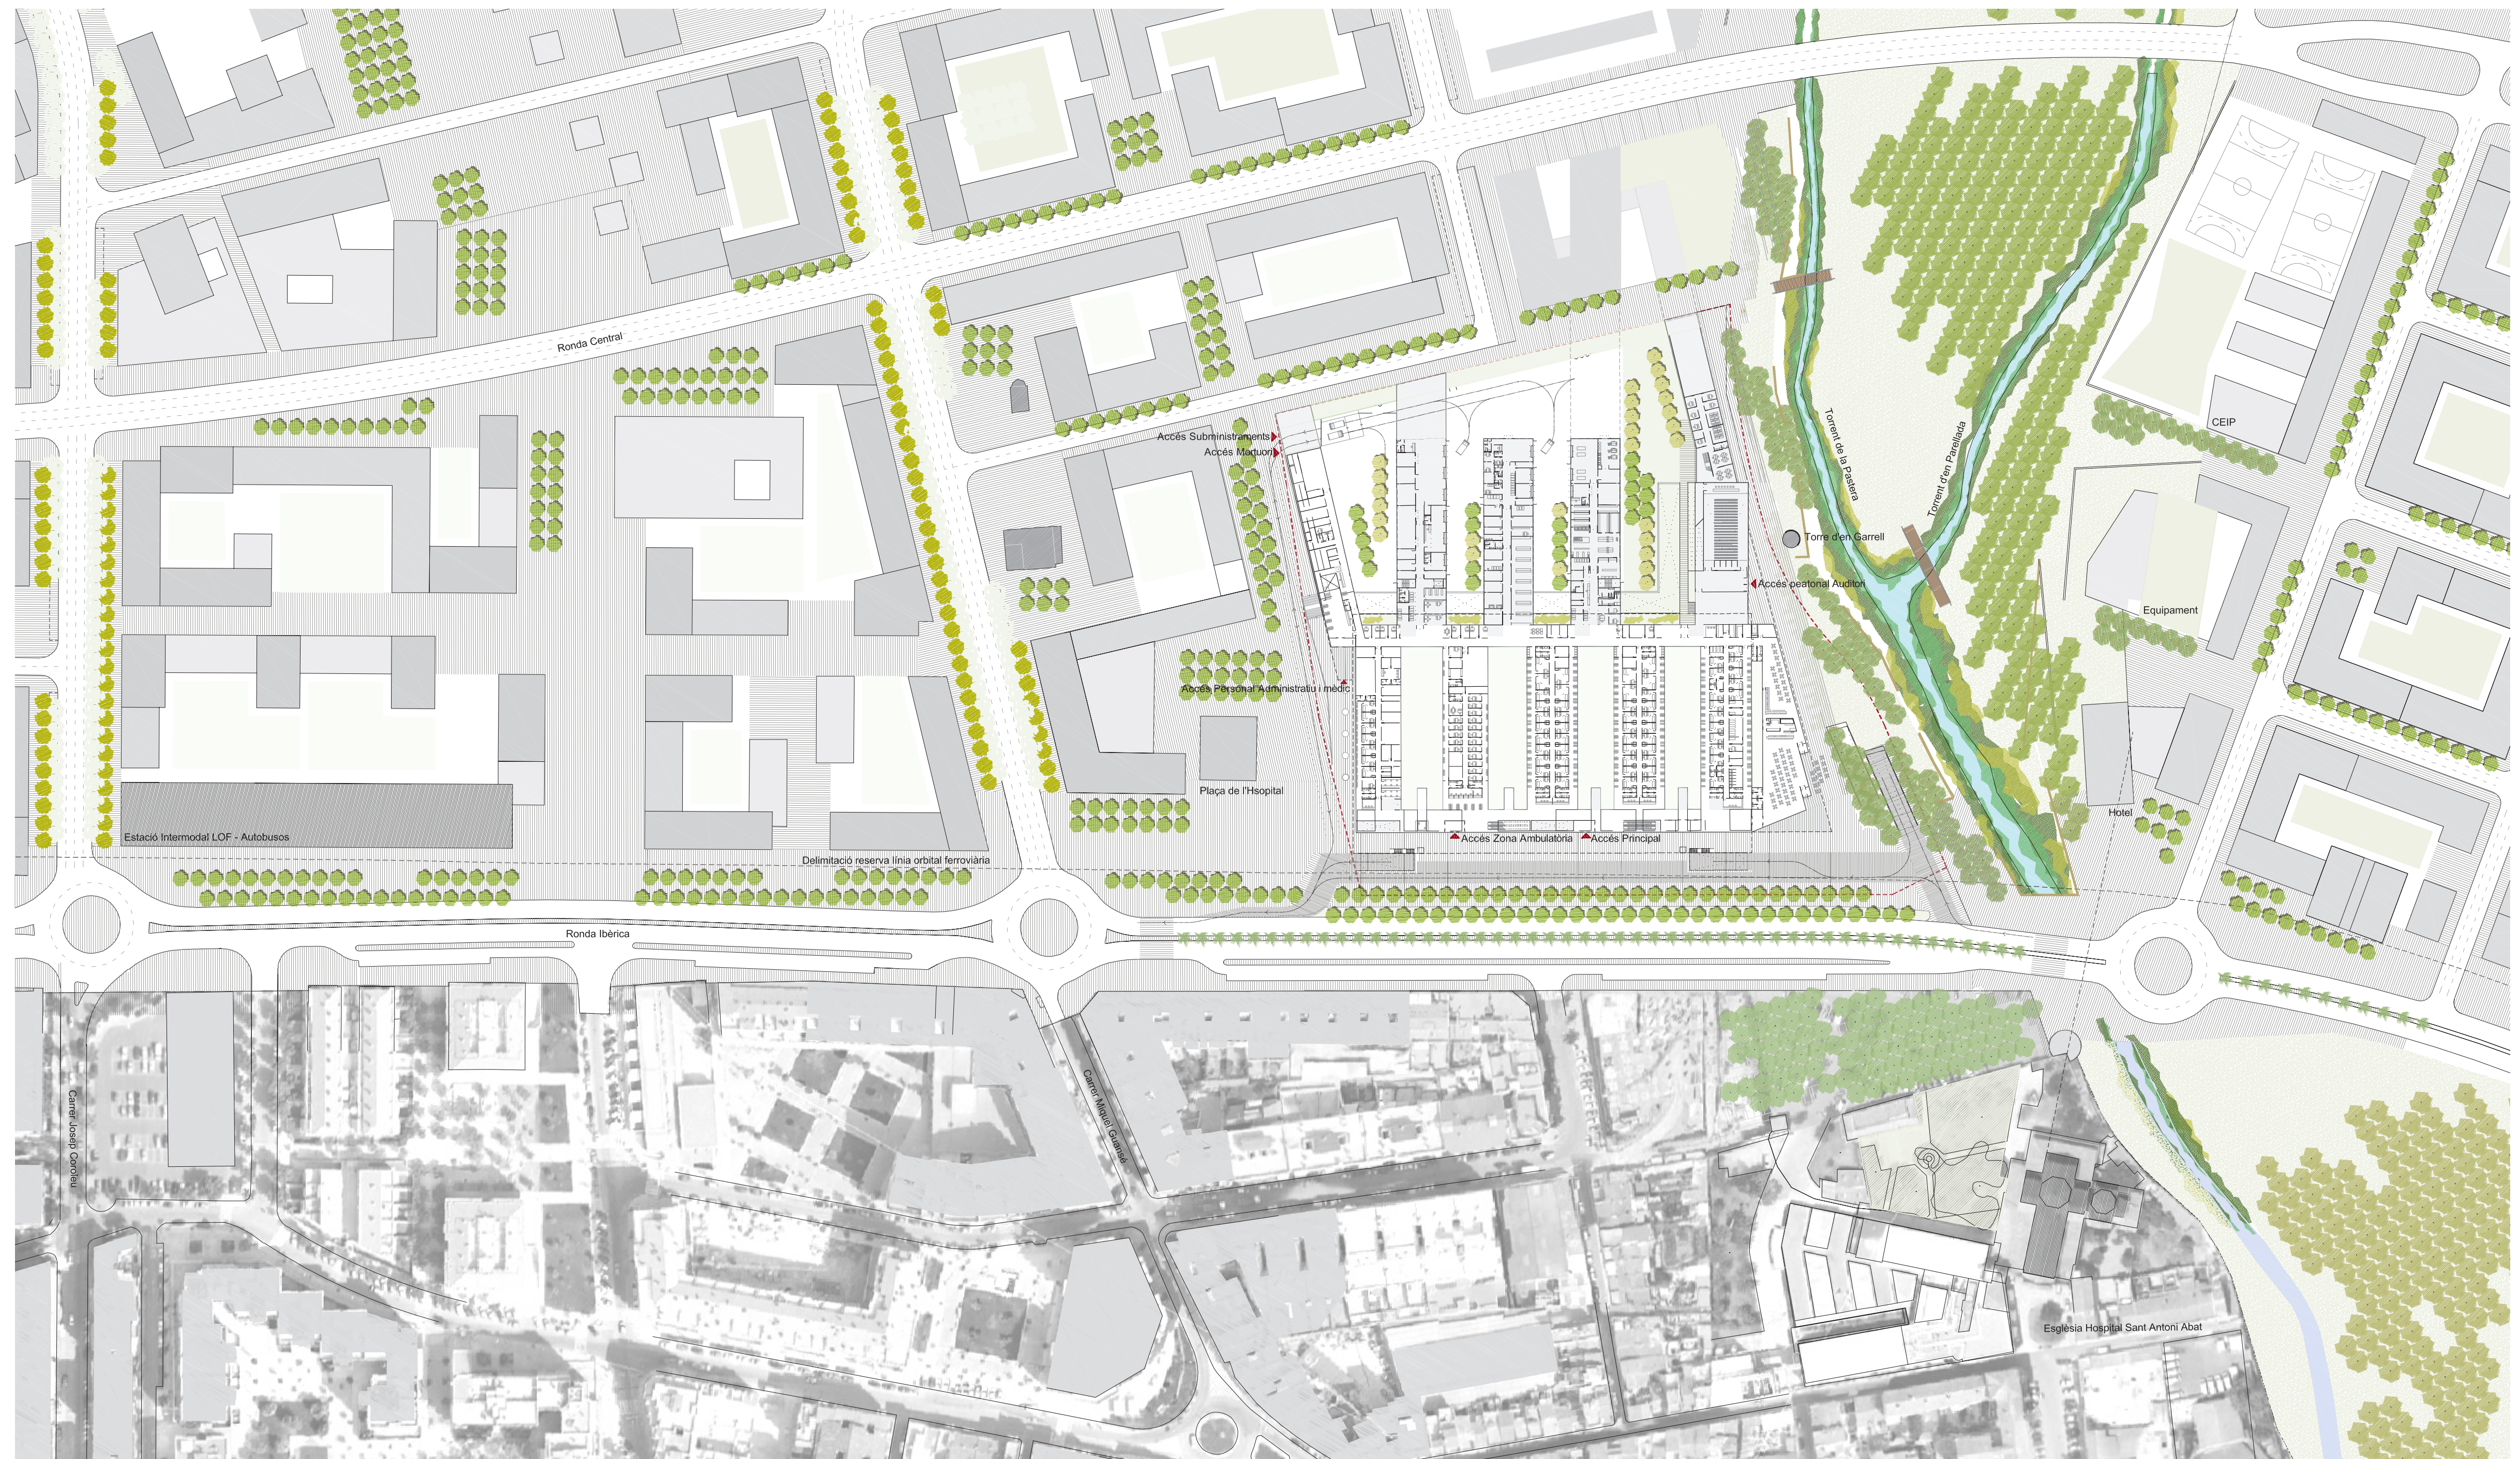

Esquema circulatori extern inicial

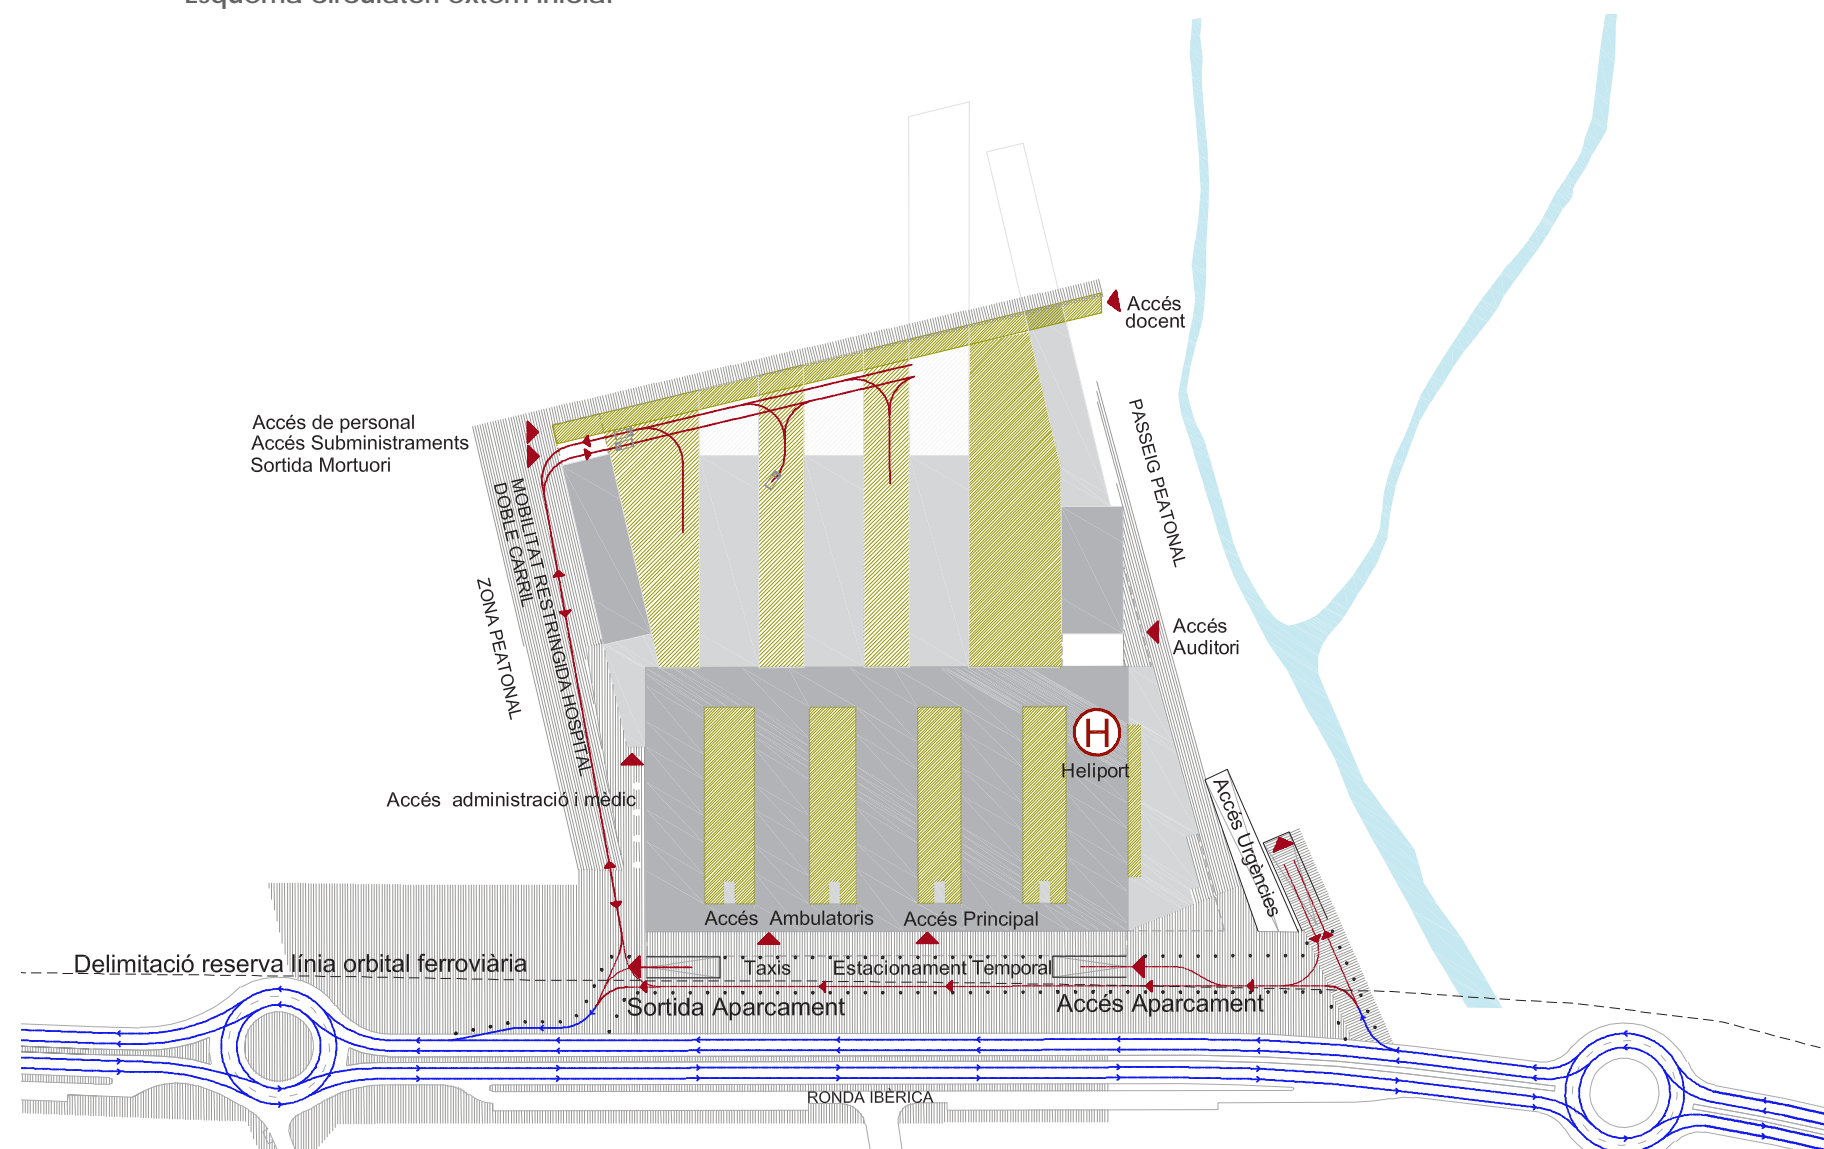

Esquema circulatori extern definitiu un cop executada la 1a etapa Eixample Nord

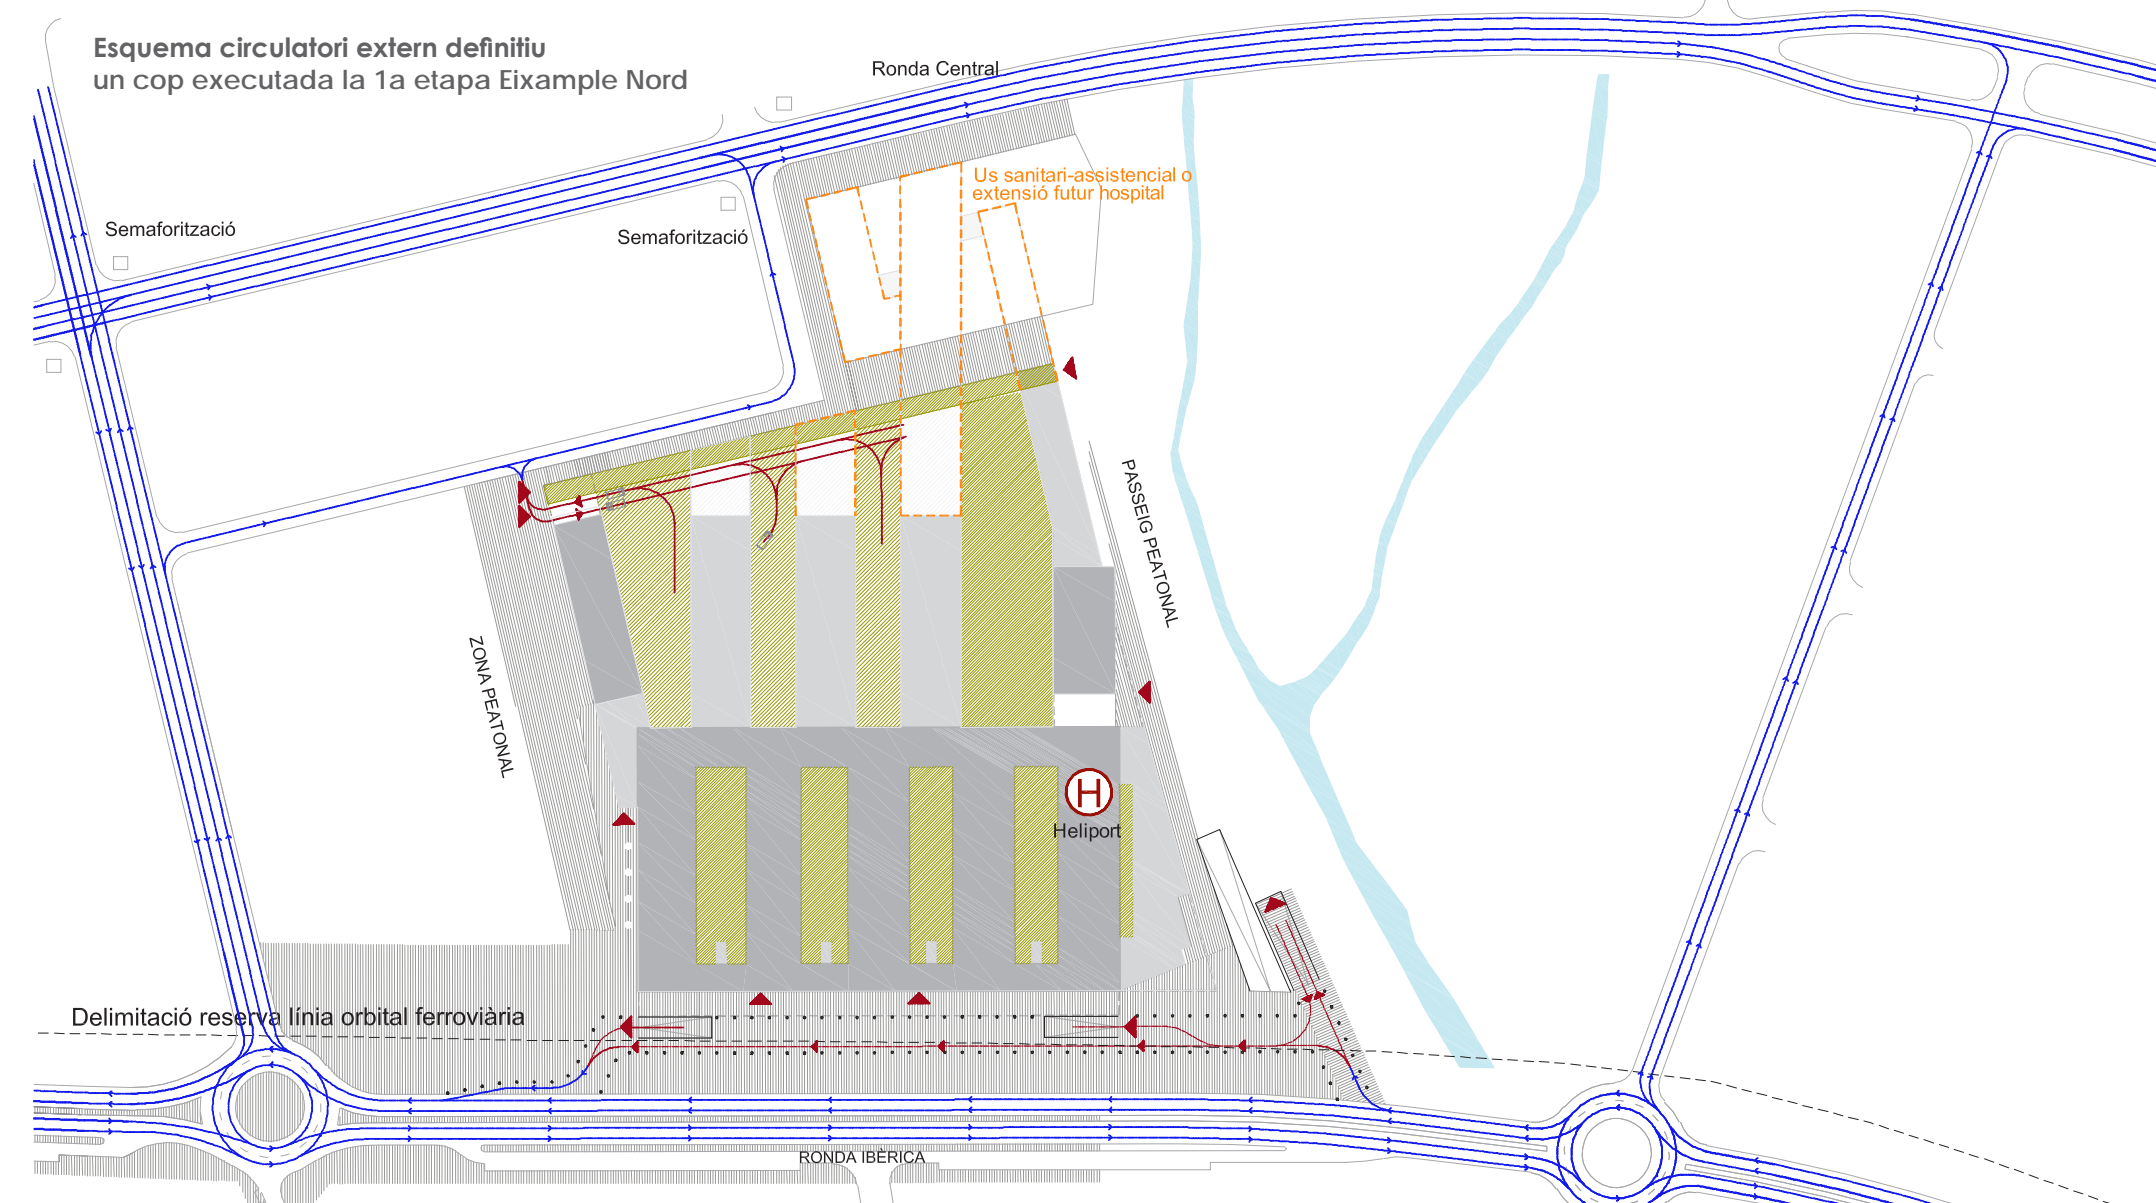

Situació i Accessibilitat Urbana i Territorial

