



Proposta

LA IL·LUMINACIÓ DEL RESTAURANT I L'SKATEPARK

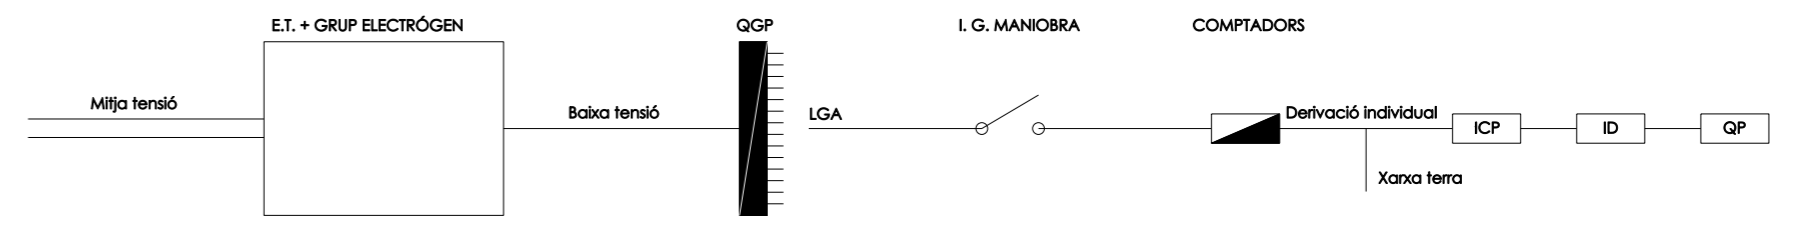

- SIMBOLOGIA IL·LUMINACIÓ INTERIOR**
- A. L·luminària suspesa PH Artichoke Louis Poulsen
 - B. L·luminària empotrable terra 2 LED
 - ◊ C. L·luminària de paret amb llum difosa VELA FLISSÉ
 - D. L·luminària empotrable fals sostre LINEUP
 - ⊕ E. L·luminària empotrable fals sostre REFLEX-EASY WALL WASHER
 - F. L·luminària estanca campana extractora
- SIMBOLOGIA IL·LUMINACIÓ EXTERIOR**
- ▲ G. Projector voladís FRONT LIGHT
 - ◊ H. L·luminària paret empotrable WALKY
 - I. L·luminària empotrable terra LEDPLUS
 - ◻ J. L·luminària empotrable terra LINEALUCE
 - ◻ K. Bàcul de 8 m. amb llum de descàrrega de sodi

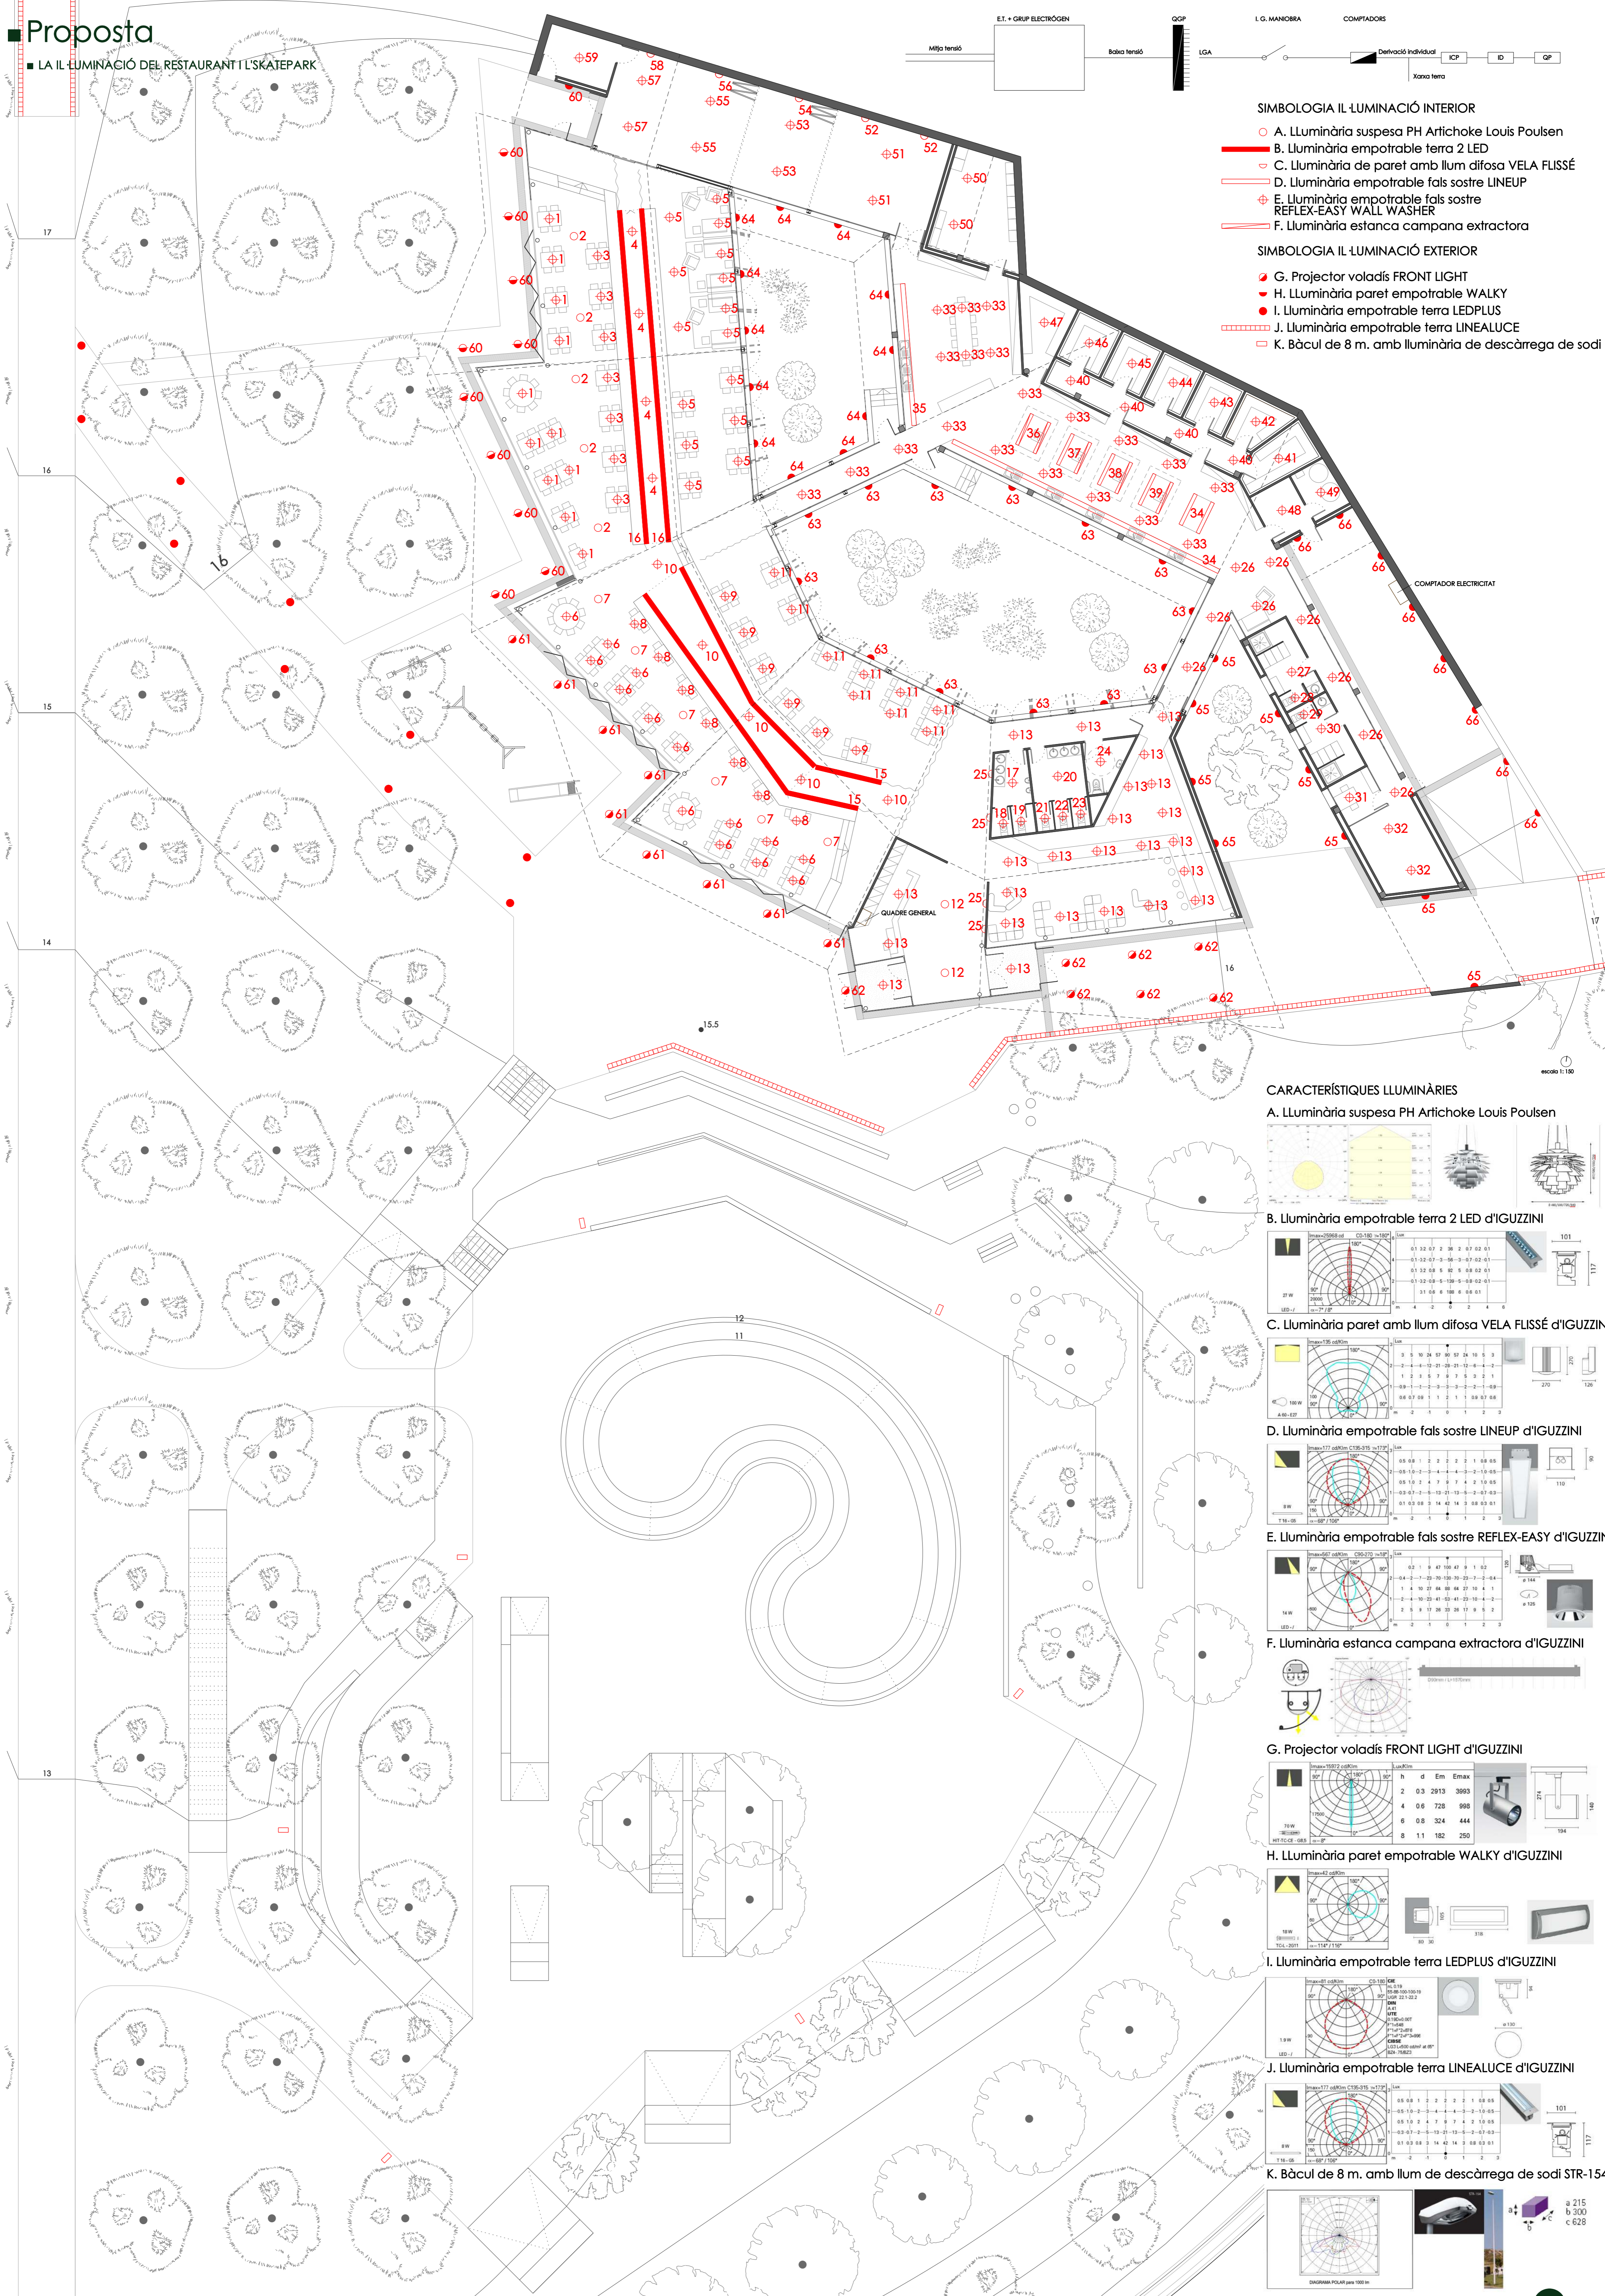

CARACTERÍSTIQUES LLUMINÀRIES

A. L·luminària suspesa PH Artichoke Louis Poulsen

B. L·luminària empotrable terra 2 LED d'IGUZZINI

C. L·luminària paret amb llum difosa VELA FLISSÉ d'IGUZZINI

D. L·luminària empotrable fals sostre LINEUP d'IGUZZINI

E. L·luminària empotrable fals sostre REFLEX-EASY d'IGUZZINI

F. L·luminària estanca campana extractora d'IGUZZINI

G. Projector voladís FRONT LIGHT d'IGUZZINI

H. L·luminària paret empotrable WALKY d'IGUZZINI

I. L·luminària empotrable terra LEDPLUS d'IGUZZINI

J. L·luminària empotrable terra LINEALUCE d'IGUZZINI

K. Bàcul de 8 m. amb llum de descàrrega de sodi STR-154