

001 PG PLANO GENERAL - EMPLAZAMIENTO

1:300



DESCRIPCIÓN:

1. Plaza Central - Religiosa
2. Plaza Cultural - Comercial
3. Parqueadero Vehicular 1
4. Mirador
5. Circulación Peatonal - Escalinatas
6. Anfiteatro
7. Zona de Juegos Infantiles
8. Zona de Picnic
9. Zona de Gimnasia
10. Cancha de uso múltiple
11. Graderios
12. Parqueadero Vehicular 2

PUNTOS DE GEOREFERENCIA:

	X	Y
🚩 P1	726255.0548	9688352.4196
🚩 P2	726208.8210	9688335.5797
🚩 P3	726210.5279	9688281.1214
🚩 P4	726158.0710	9688322.1731

UBICACIÓN:



UCUENCA
ARQUITECTURA



PARQUE CENTRAL / SIDCAY

ESCALA:
1:300

DISEÑO:
Irene Valeria Carrión Bravo
Gabriela Mercedes Bravo León

DIBUJO:
vc_gb

TUTOR:
Arq. Javier Saltos Carvallo

PROYECTO:
Diseño de la Parroquia Rural Sidcay


CONTIENE:
Plano general de Emplazamiento

FECHA:
martes, 30 de noviembre de 2021

LÁMINA:
ARQ-001

002 PG PLANO GENERAL - PLAZA

1:200

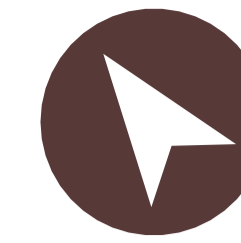

DESCRIPCIÓN:


1. Plaza Central - Religiosa
2. Plaza Cultural - Comercial
3. Mirador
4. Parqueadero Vehicular 1

PUNTOS DE GEOREFERENCIA:

	X	Y
🚩 P1	726255.0548	9688352.4196
🚩 P2	726208.8210	9688335.5797
🚩 P3	726210.5279	9688281.1214
🚩 P4	726158.0710	9688322.1731

UBICACIÓN:

E: 1:1300

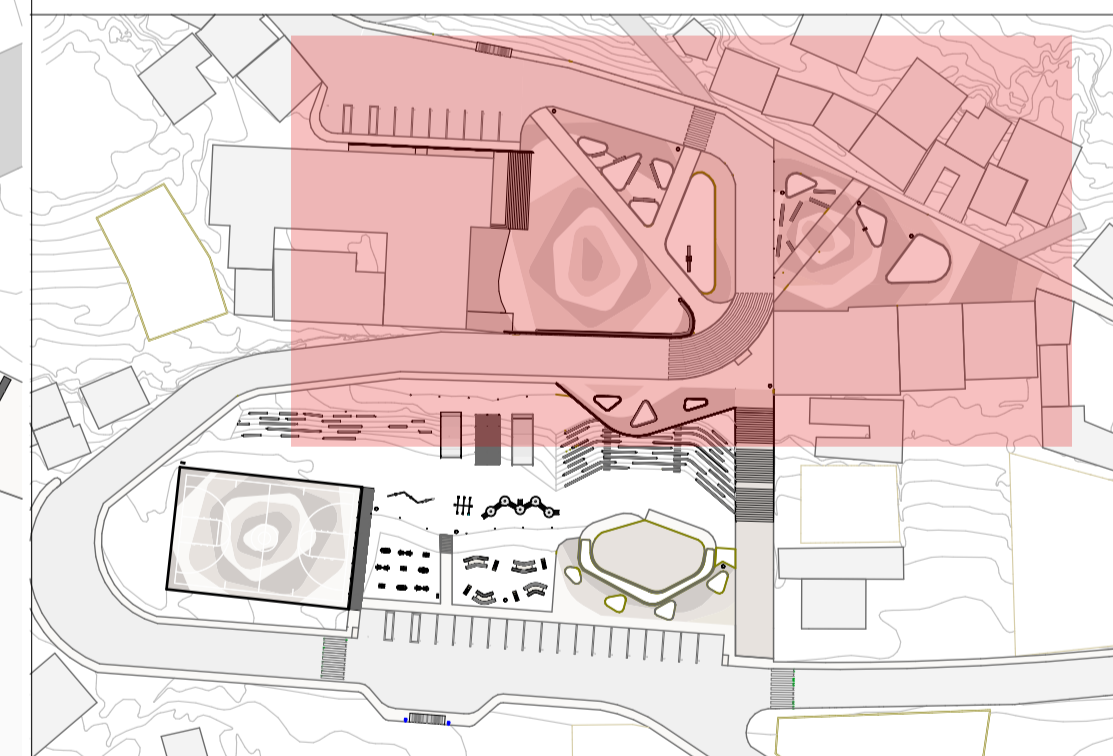

UCUENCA
ARQUITECTURA



PARQUE CENTRAL / SIDCAY

ESCALA:
1:200

DISÑO:
Irene Valeria Carrión Bravo
Gabriela Mercedes Bravo León

DIBUJO:
vc_gb

TUTOR:
Arq. Javier Saltos Carvallo

PROYECTO:
Diseño de la Parroquia Rural Sidcay


CONTIENE:
Plano general de Plaza

FECHA:
martes, 30 de noviembre de 2021

LÁMINA:
ARQ_002

003 PG PLANO GENERAL - PARQUE

1:200

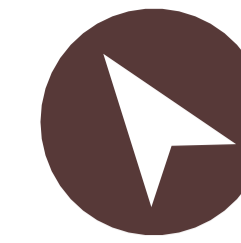

DESCRIPCIÓN:


1. Anfiteatro
2. Zona de Juegos Infantiles
3. Zona de Picnic
4. Zona de Gimnasia
5. Cancha de Uso Múltiple
6. Graderios
7. Parqueadero Vehicular 2

PUNTOS DE GEOREFERENCIA:

	X	Y
P1	726255.0548	9688352.4196
P2	726208.8210	9688335.5797
P3	726210.5279	9688281.1214
P4	726158.0710	9688322.1731

UBICACIÓN:

E: 1:1300

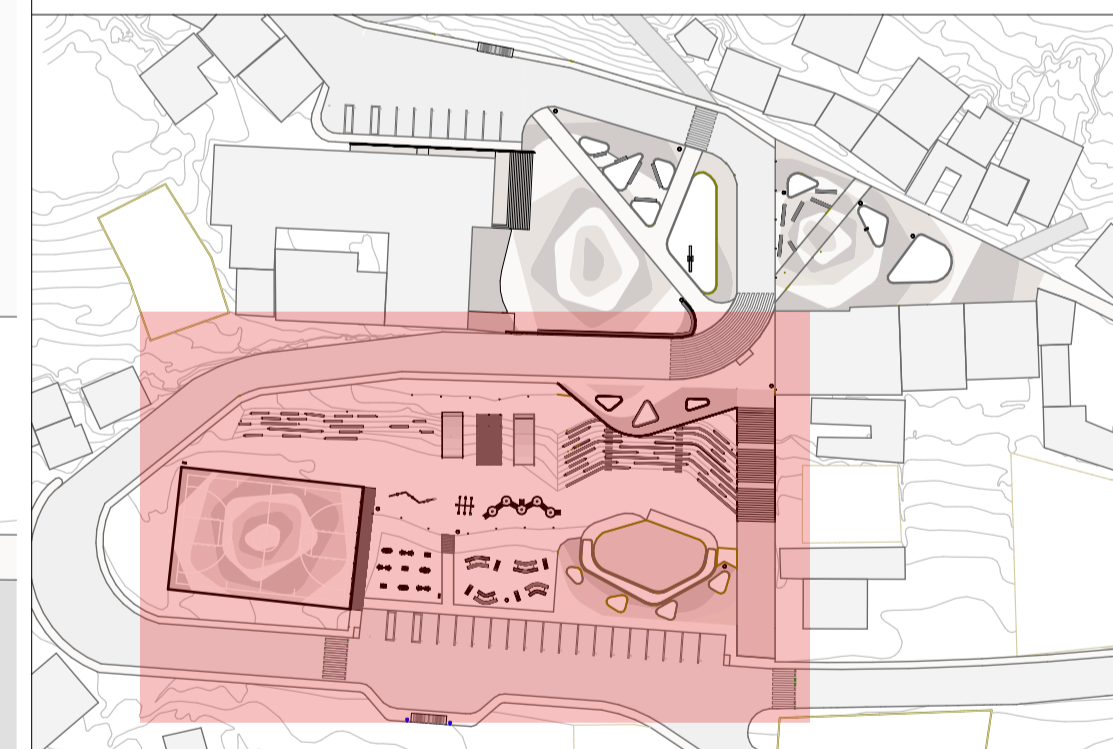

UCUENCA
ARQUITECTURA



PARQUE CENTRAL / SIDCAY

ESCALA:
1:200

DISEÑO:

Irene Valeria Carrión Bravo
Gabriela Mercedes Bravo León

DIBUJO:

vc_gb

TUTOR:

Arq. Javier Saltos Carvallo

PROYECTO:

Diseño de la Parroquia Rural Sidcay

CONTIENE:

Plano general de Parque

FECHA:


martes, 30 de noviembre de 2021

LÁMINA:

ARQ_003

004 PG PLANO GENERAL - VEGETACIÓN - ÁRBOLES Y ARBURSTOS

1:300

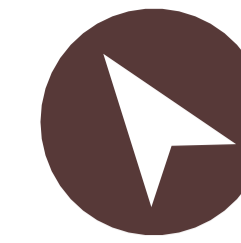


DESCRIPCIÓN:

Símbolo:	Nombre:	Diametro:	Altura:
	Cañaro	12m	10m
	Acacia	10m	3 a 10m
	Arupo	8m	3 a 6m
	Jacaranda	4 a 6m	6 a 10m
	Fresno	5 a 8m	5 a 10m
	Alamo	4 a 6m	10m
	Nogal	8 a 10m	+ 20m
	Molle	5 a 8 m	6 a 10m
	Capulí	5m	10 a 15m
	Guaba	3 a 10 m	4 a 30m
	Magnolia	6 a 8m	+10m
	Cedro	4m	10 a 20m
	Urapan	5m	10 a 15m
	Sauce Llorón	8 a 10m	8 a 10m
	Mirto	3m	2m
	Tillandsias	50cm	15cm
	Penco	1 a 2m	1 a 2m
	Eugenia	1 a 2m	1 a 7m

UBICACIÓN:

E: 1:1300

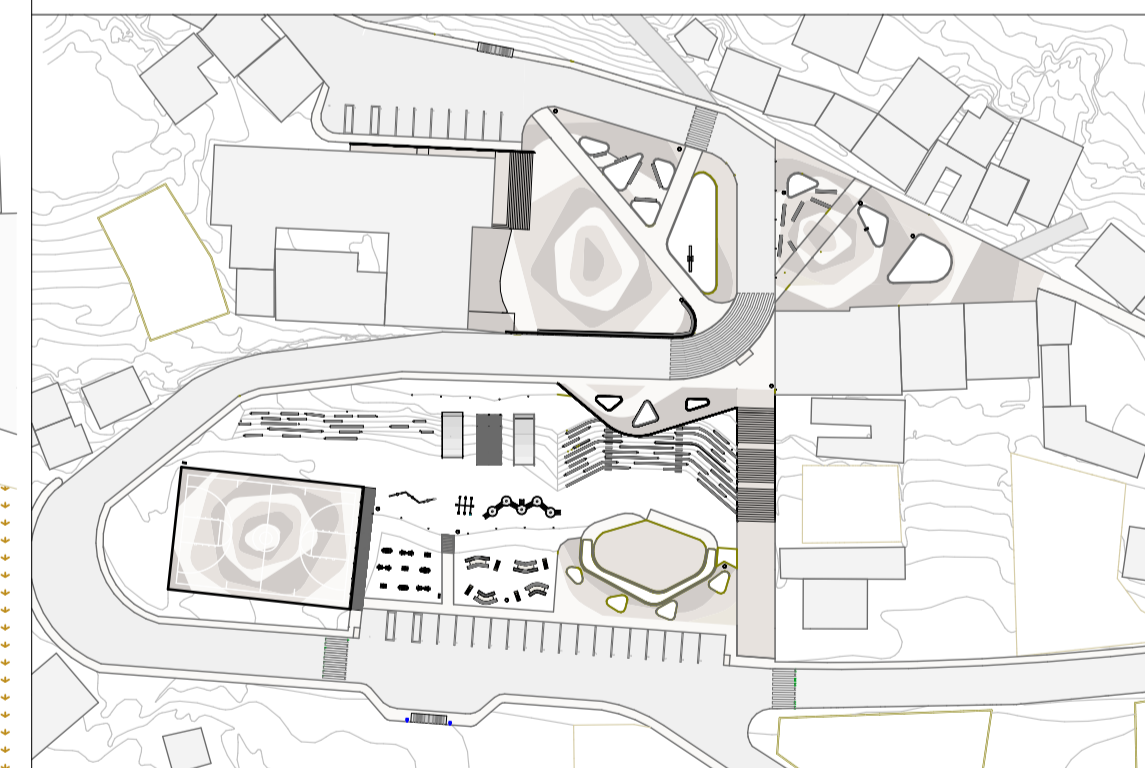

UCUENCA
ARQUITECTURA



PARQUE CENTRAL / SIDCAY

ESCALA:
1:300

DISEÑO:
Irene Valeria Carrión Bravo
Gabriela Mercedes Bravo León

DIBUJO:
vc_gb

TUTOR:
Arq. Javier Saltos Carvallo

PROYECTO:
Diseño de la Parroquia Rural Sidcay


CONTIENE:
Plano General de Vegetación, árboles y arbustos

FECHA:
martes, 30 de noviembre de 2021

LÁMINA:
ELC_004

005 PG PLANO GENERAL - VEGETACIÓN - PLANTAS

1:300

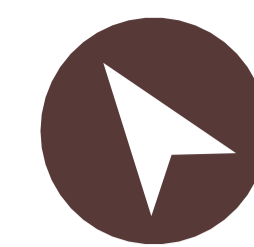


DESCRIPCIÓN:

Símbolo:	Nombre:	Área/Long:	Cant:
	Armeria (d=0.20cm)	55.98m ²	1866
	Cineraria Marítima (d=0.60cm)	50.08m ²	557
	Rocío (d=1.00m)	105.39m ²	132
	Lirio Africano Blanco (d=15-20cm)	20.81m ²	694
	Lirio Africano Azul (d=15-20cm)	14.15m ²	472
	Ficus Trepador (Long=0.60m)	33.52m	34

UBICACIÓN:

E: 1:1300

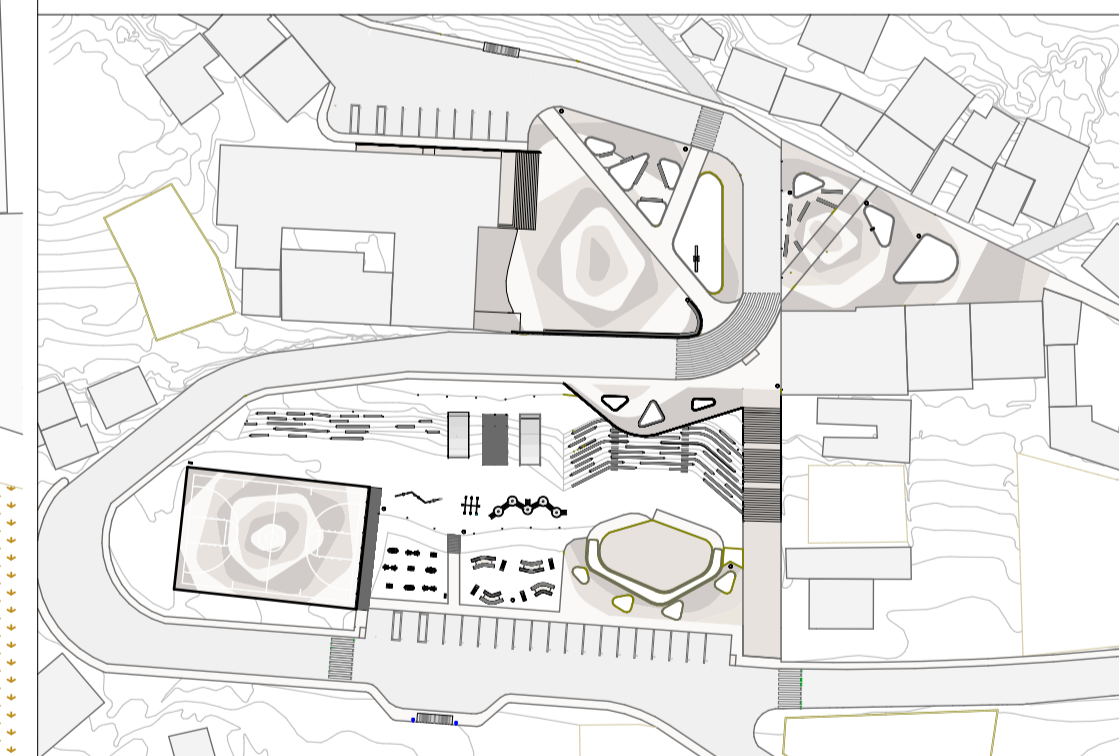

UCUENCA
ARQUITECTURA



PARQUE CENTRAL / SIDCAY

ESCALA:
1:300

DISEÑO:
Irene Valeria Carrión Bravo
Gabriela Mercedes Bravo León

DIBUJO: vc_gb

TUTOR: Arq. Javier Saltos Carvallo

PROYECTO:

Diseño de la Parroquia Rural Sidcay



CONTIENE:
Plano General de Vegetación, plantas

FECHA:
martes, 30 de noviembre de 2021

LÁMINA:
ELC_005

001 PE PLANO ESPECÍFICO - PLAZA CENTRAL

1:100

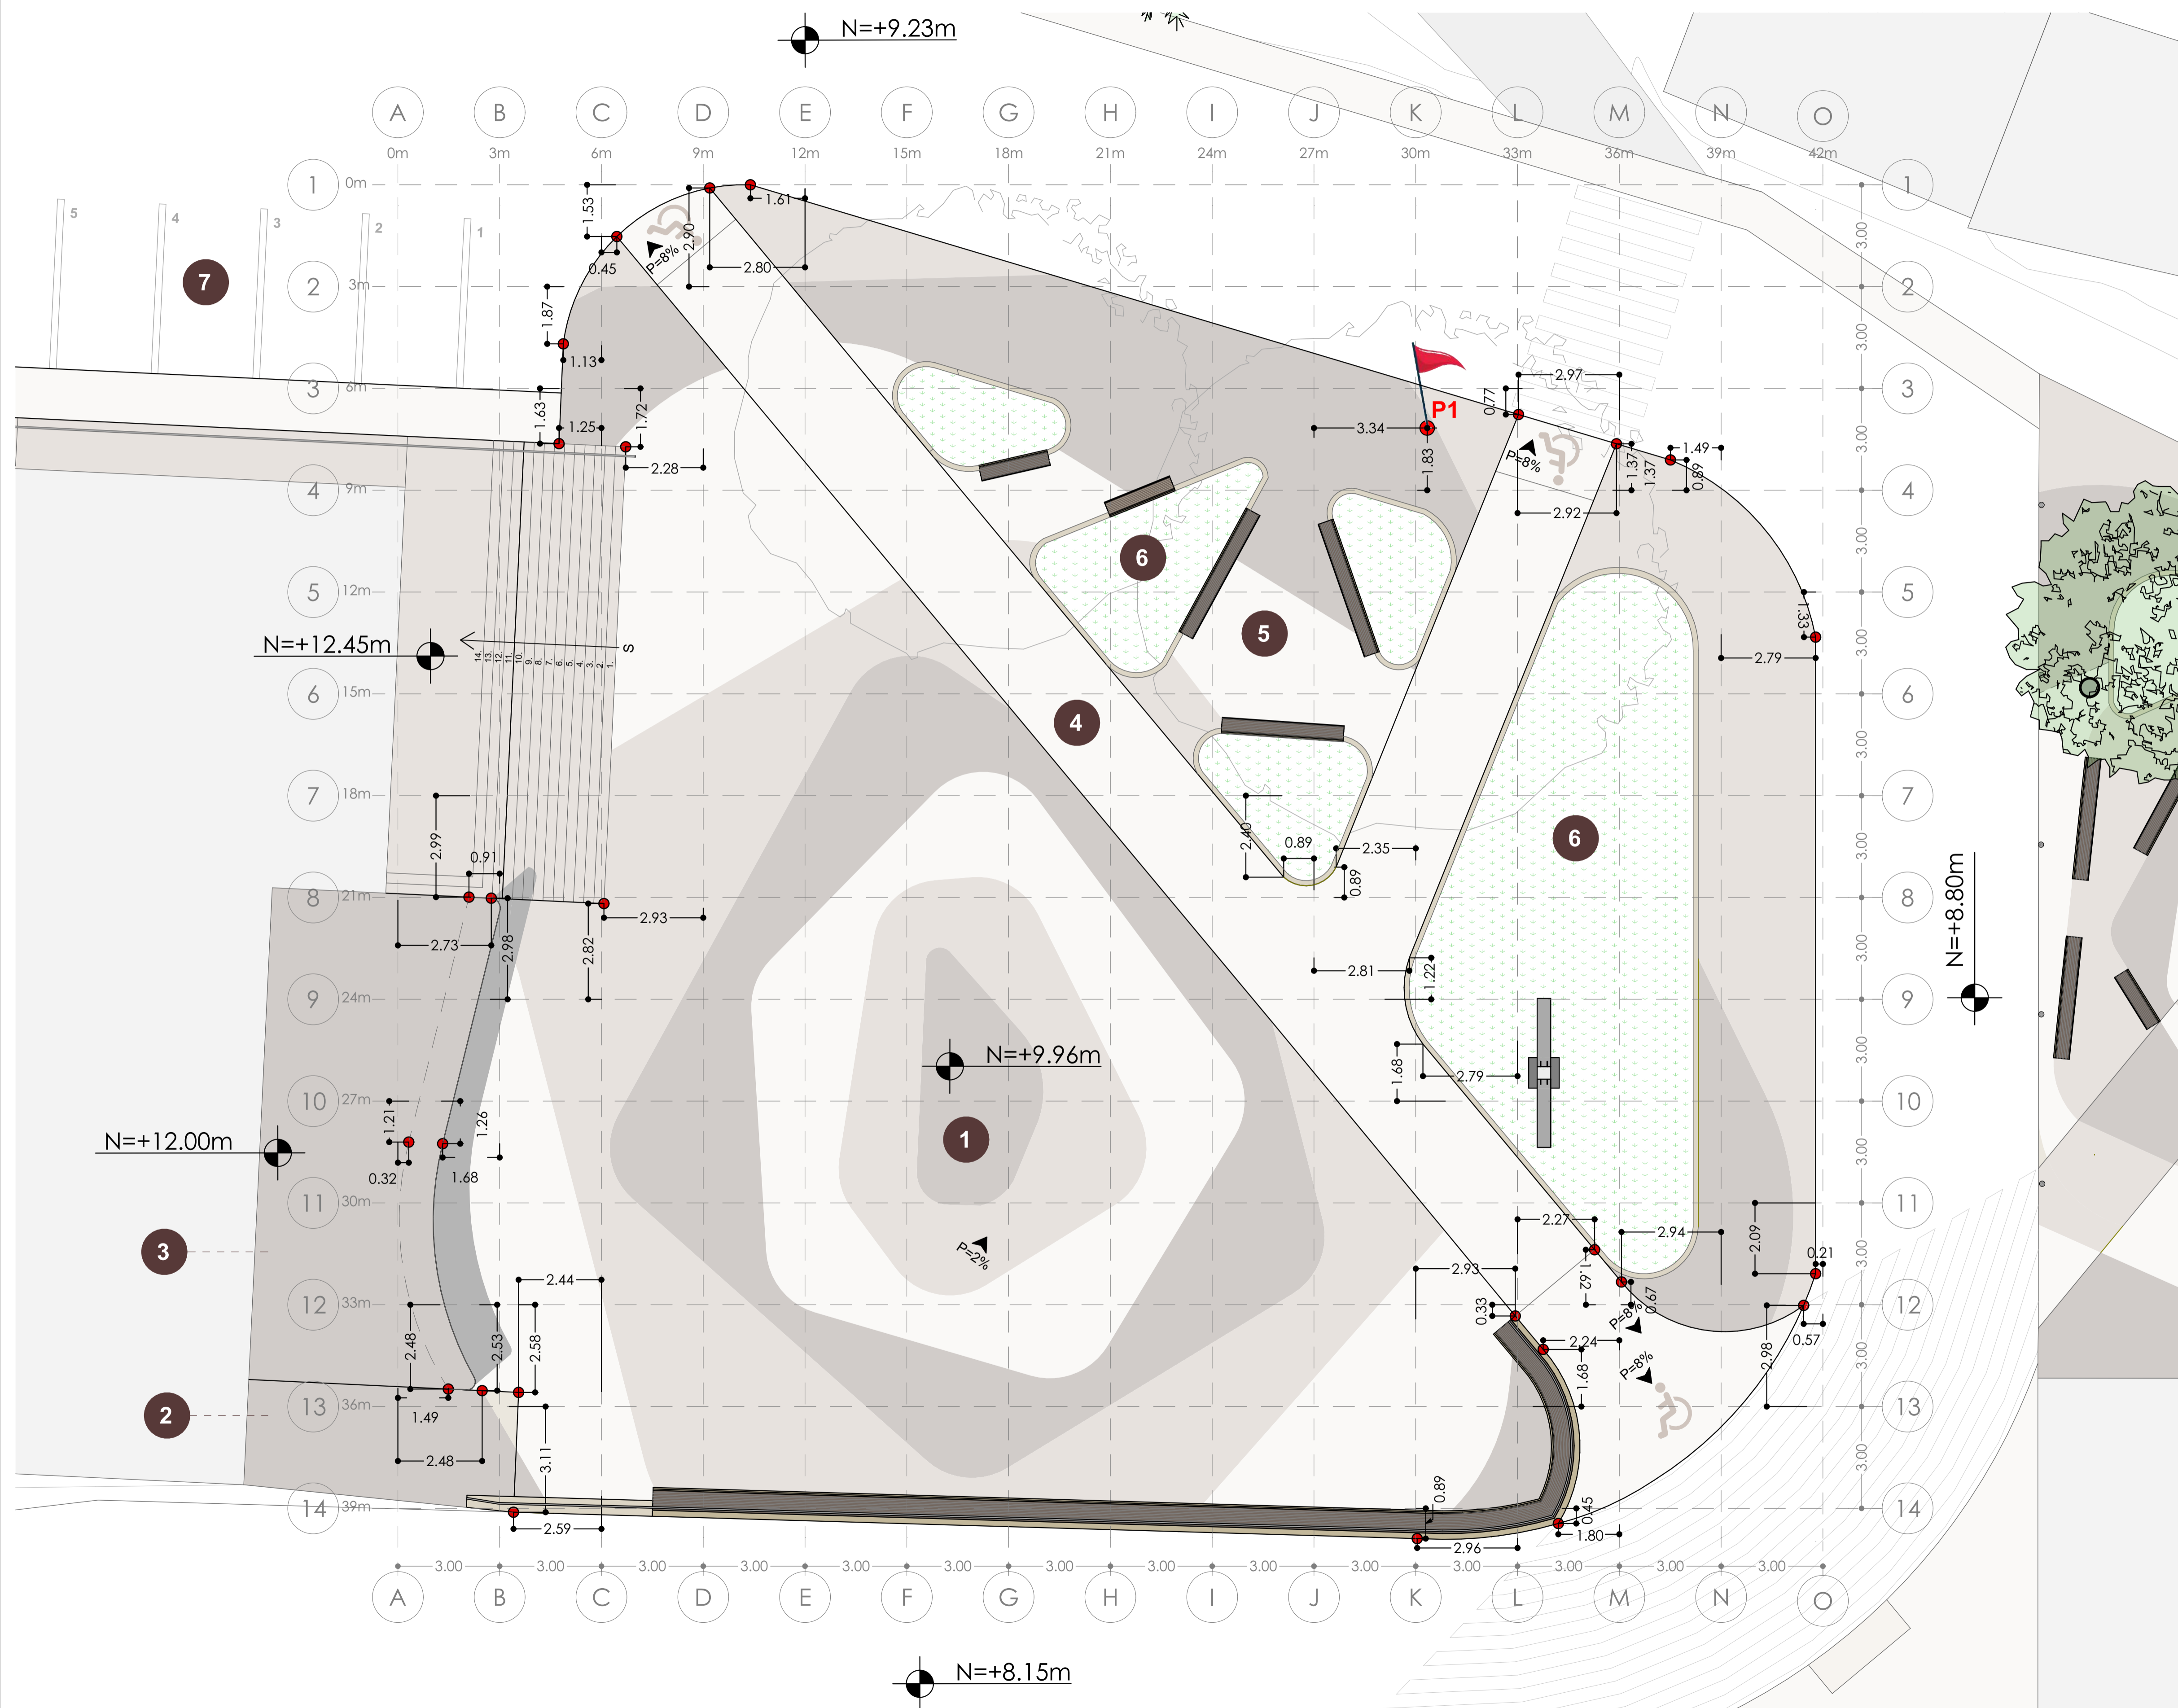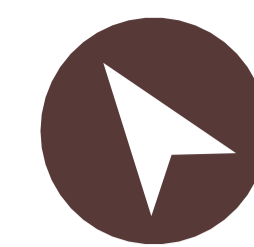

DESCRIPCIÓN:


1. Área de uso múltiple
2. Rampa de acceso vehicular a convento
3. Escenario
4. Circulación Peatonal
5. Área de estancia
6. Áreas verdes
7. Parqueadero Vehicular 1

PUNTOS DE GEOREFERENCIA:


	X	Y
P1	726255.0548	9688352.4196
P2	726208.8210	9688335.5797
P3	726210.5279	9688281.1214
P4	726158.0710	9688322.1731

UBICACIÓN:

E: 1:1300

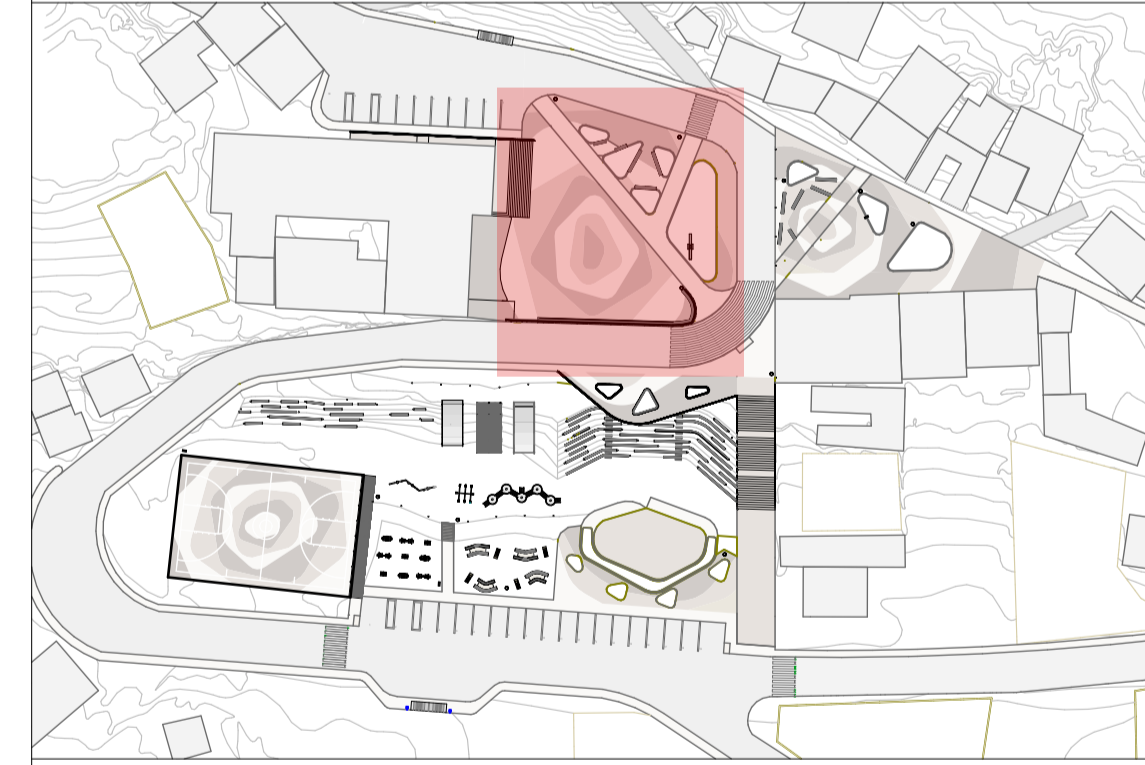

UCUENCA
ARQUITECTURA


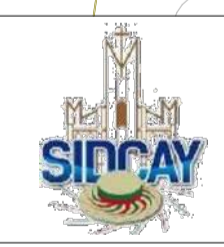


PARQUE CENTRAL / SIDCAY

ESCALA: 1:100	DISEÑO: Irene Valeria Carrión Bravo Gabriela Mercedes Bravo León
	DIBUJO: vc_gb
	TUTOR: Arq. Javier Saltos Carvallo
	PROYECTO: Diseño de la Parroquia Rural Sidcay
CONTIENE: Plano específico de Plaza Central	FECHA: martes, 30 de noviembre de 2021
	LÁMINA: ARQ_006

002 PE PLANO ESPECÍFICO - PLAZA CENTRAL - RADIOS


1:100

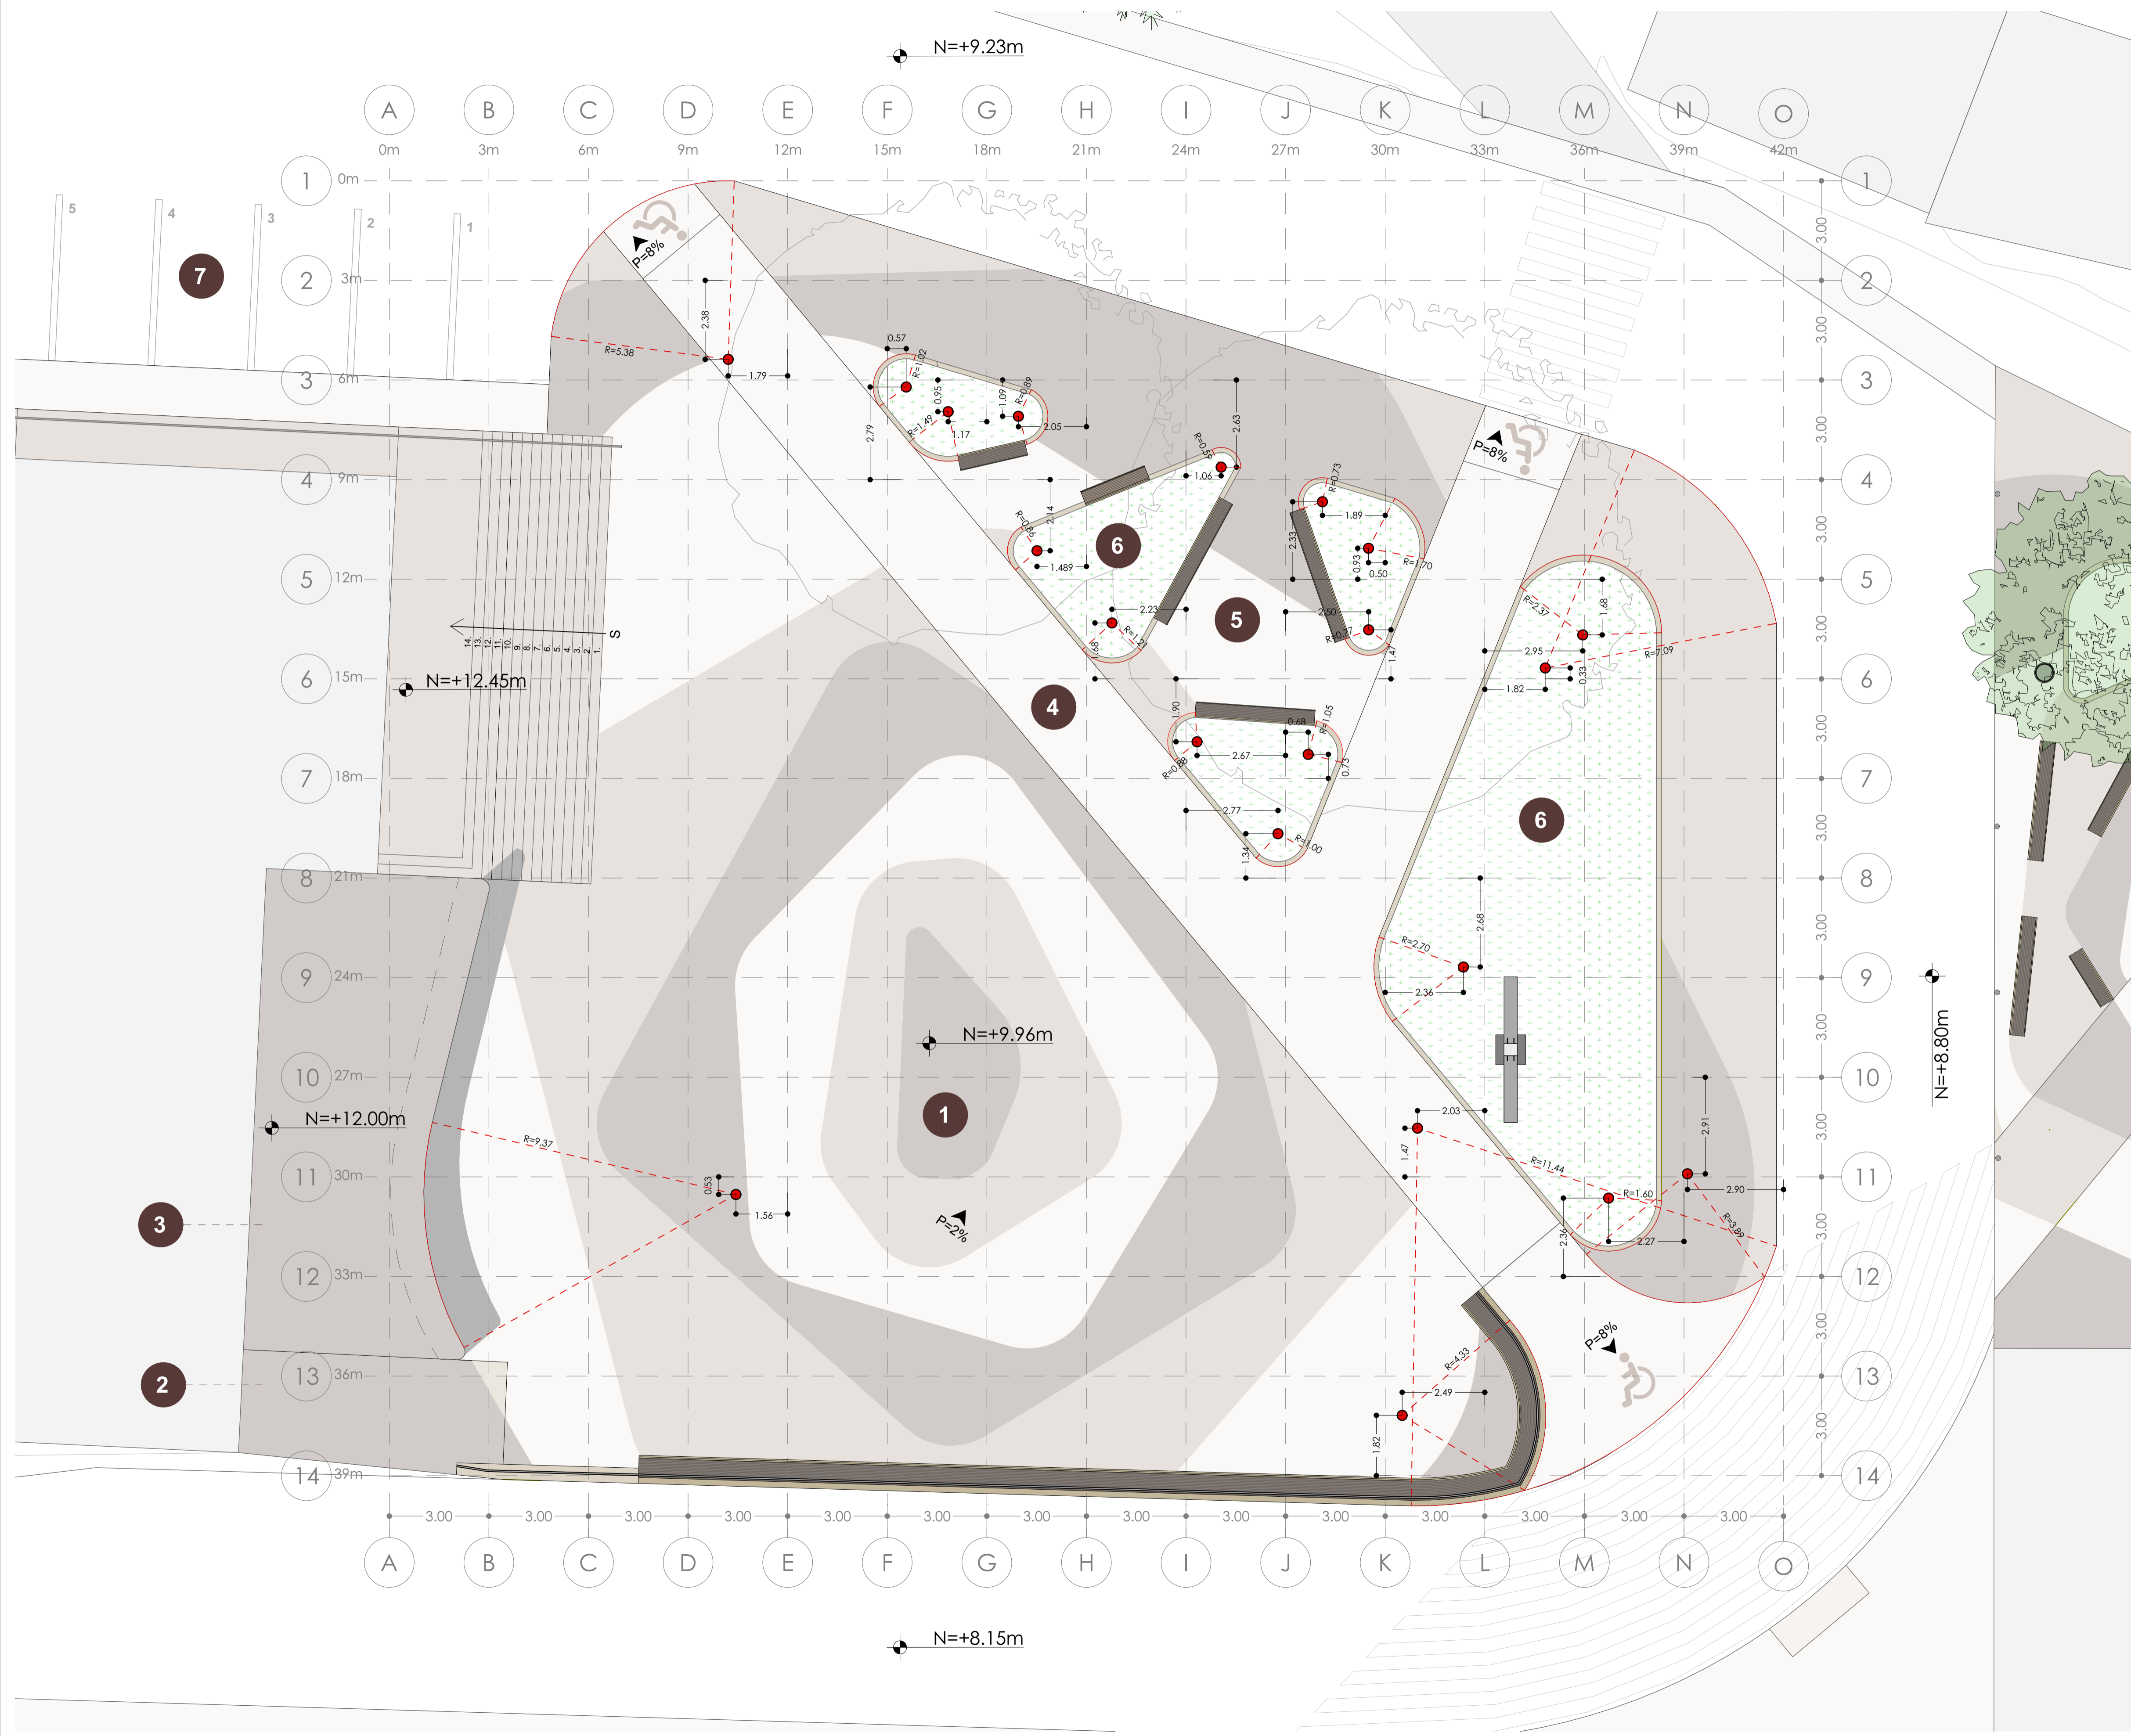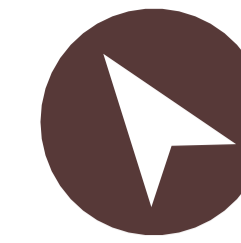

1. Área de uso múltiple
2. Rampa de acceso vehicular a convento
3. Escenario
4. Circulación Peatonal
5. Área de estancia
6. Áreas verdes
7. Parqueadero Vehicular 1

UBICACIÓN:

E: 1:1300

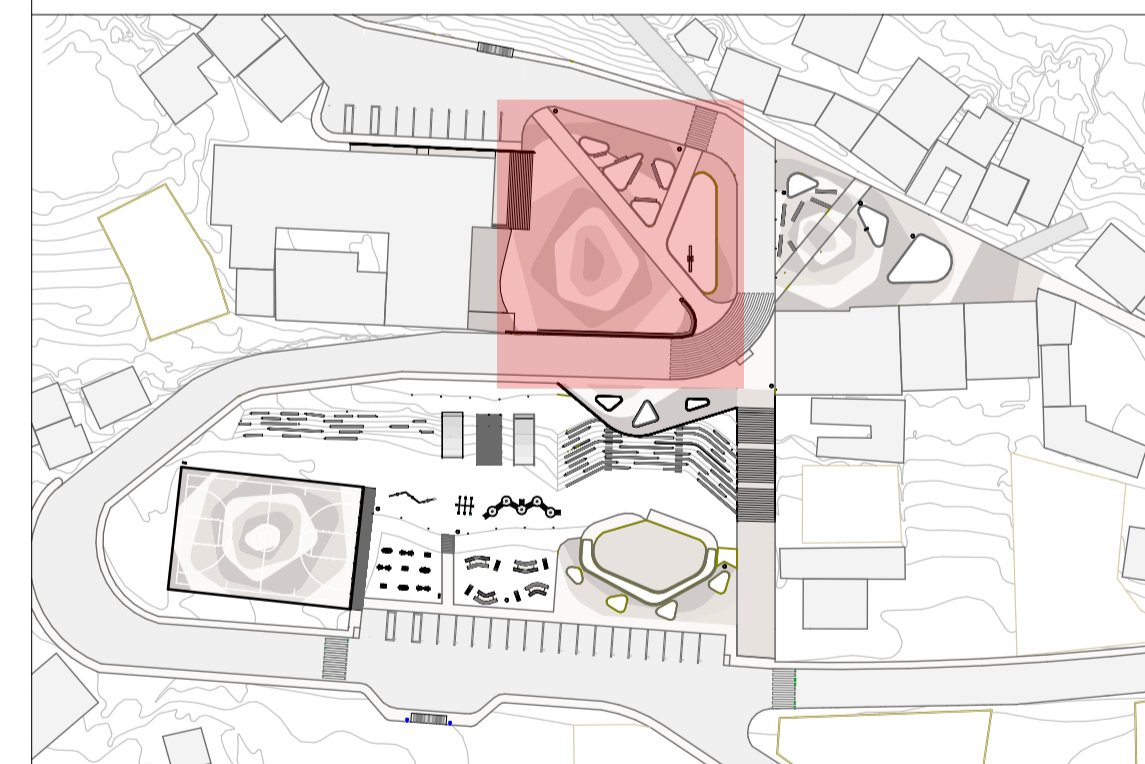

UCUENCA
ARQUITECTURA



PARQUE CENTRAL / SIDCAY

ESCALA:
1:100

DISEÑO:
Irene Valeria Carrión Bravo
Gabriela Mercedes Bravo León

DIBUJO:
vc_gb

TUTOR:
Arq. Javier Saltos Carvallo

PROYECTO:
Diseño de la Parroquia Rural Sidcay



CONTIENE:
Plano específico de Plaza Central - Acotación de Radios

FECHA:
martes, 30 de noviembre de 2021

LÁMINA:
ARQ_007

003 PE PLANO ESPECÍFICO - PLAZA CENTRAL - TEXTURA DE PISO 1

1:100

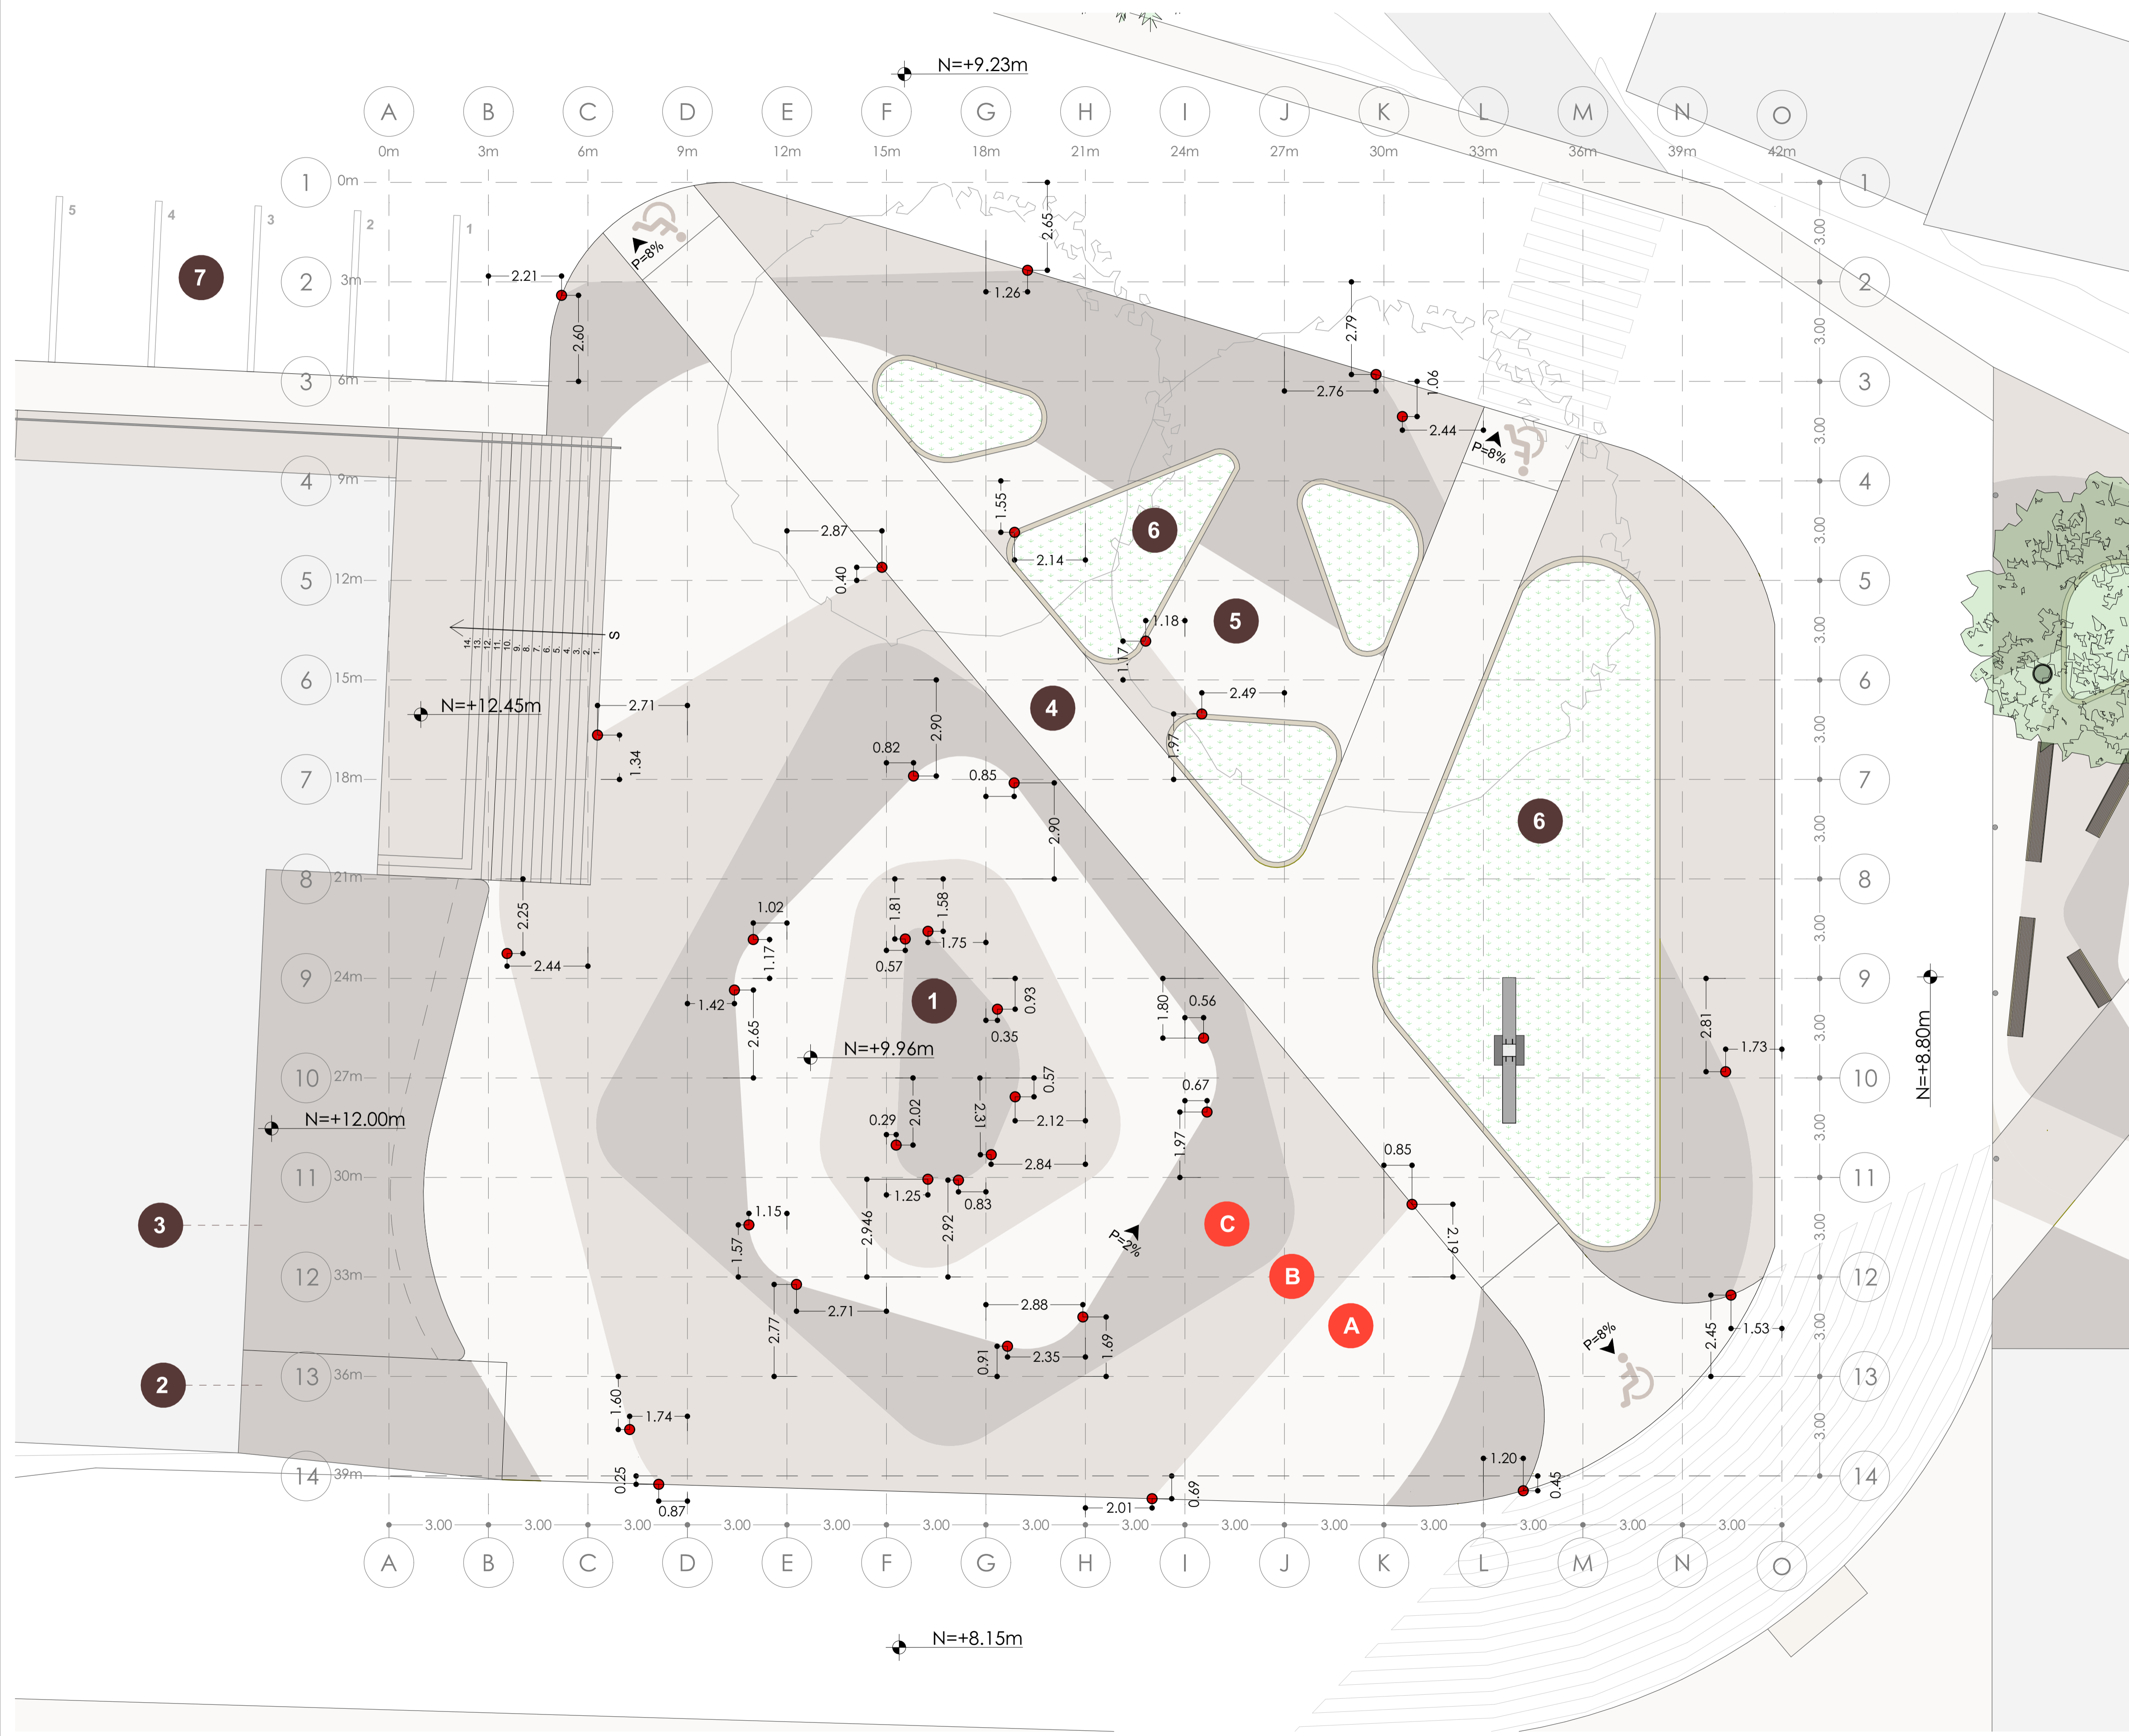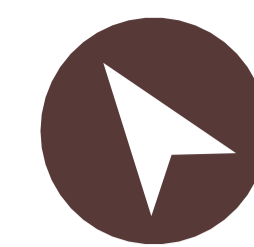

DESCRIPCIÓN:


1. Área de uso múltiple
2. Rampa de acceso vehicular a convento
3. Escenario
4. Circulación Peatonal
5. Área de estancia
6. Áreas verdes
7. Parquadero Vehicular 1

CODIFICACIÓN DE COLORES DE PISO:

	R	G	B
A	218	210	197
B	123	91	71
C	69	51	39

UBICACIÓN:

E: 1:1300

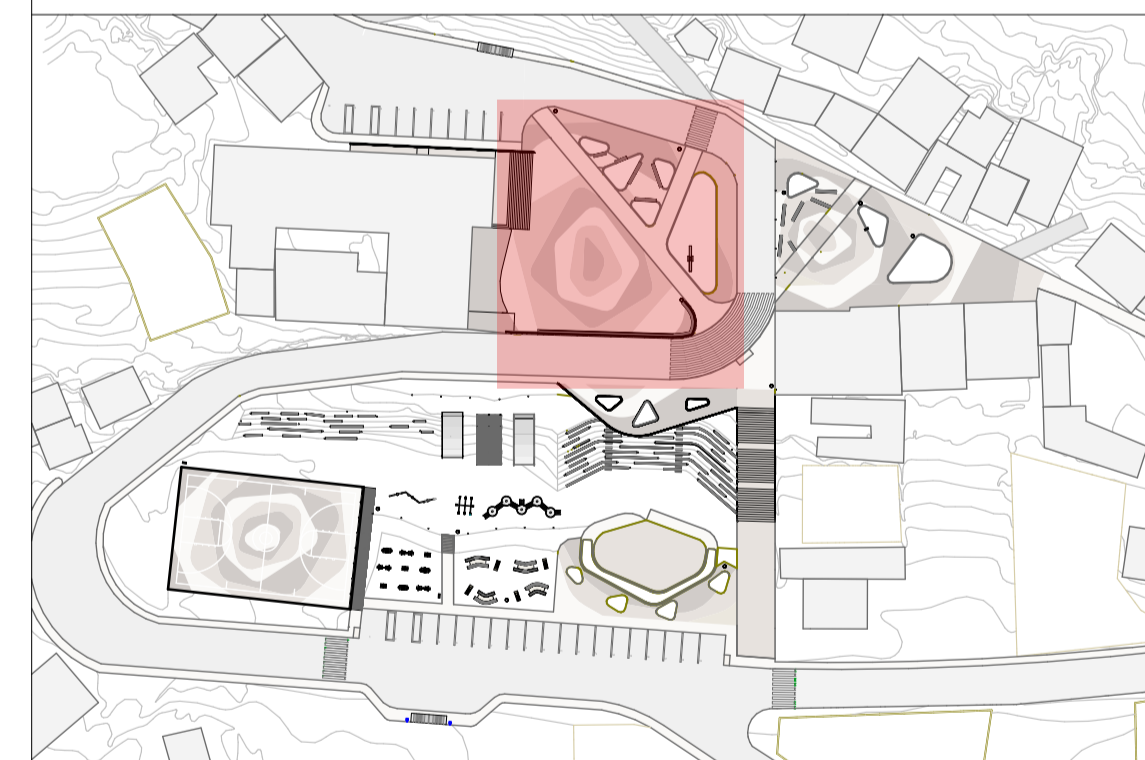

UCUENCA
ARQUITECTURA



PARQUE CENTRAL / SIDCAY

ESCALA:
1:100

DISEÑO:

Irene Valeria Carrión Bravo
Gabriela Mercedes Bravo León

DIBUJO:

vc_gb

TUTOR:

Arq. Javier Saltos Carvallo

PROYECTO:

Diseño de la Parroquia Rural Sidcay

CONTIENE:

Plano específico de Plaza Central - Acotación de Textura de piso

FECHA:



martes, 30 de noviembre de 2021

LÁMINA:

ARQ_008

004 PE PLANO ESPECÍFICO - PLAZA CENTRAL - TEXTURA DE PISO 2

1:100

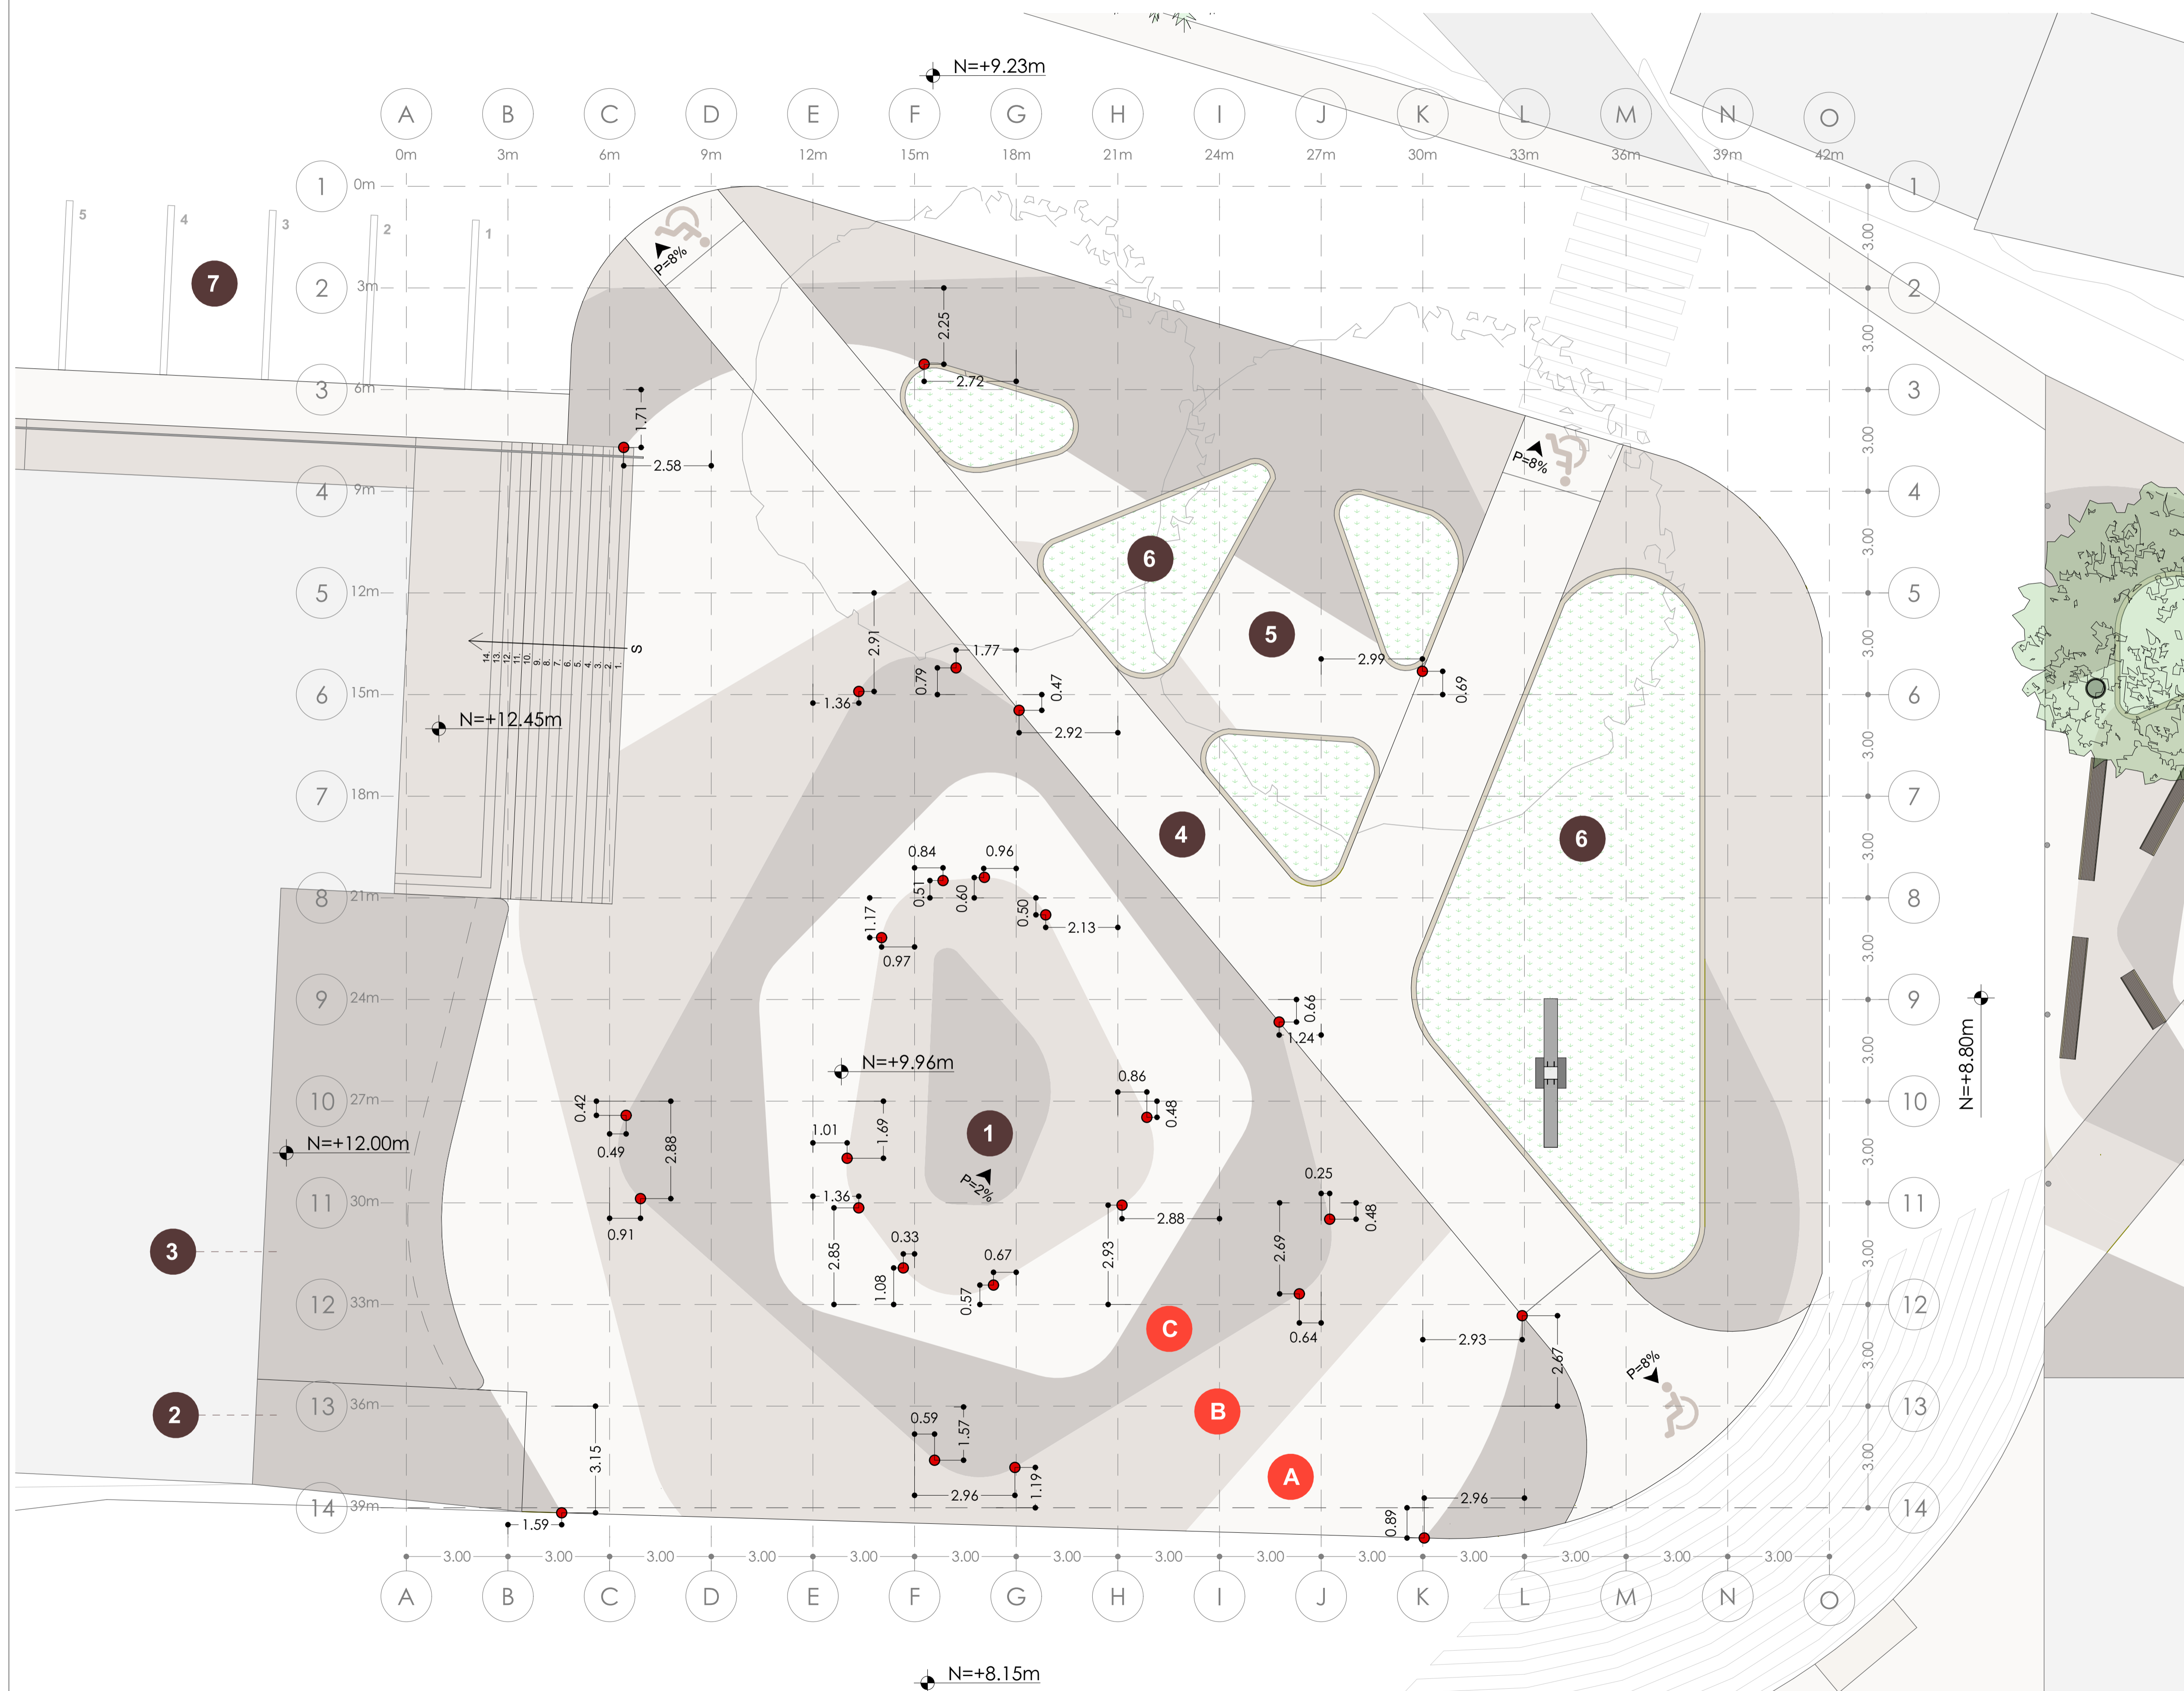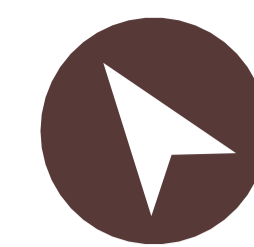

DESCRIPCIÓN:


1. Área de uso múltiple
2. Rampa de acceso vehicular a convento
3. Escenario
4. Circulación Peatonal
5. Área de estancia
6. Áreas verdes
7. Parqueadero Vehicular 2

CODIFICACIÓN DE COLORES DE PISO:

	R	G	B
A	218	210	197
B	123	91	71
C	69	51	39

UBICACIÓN:

E: 1:1300

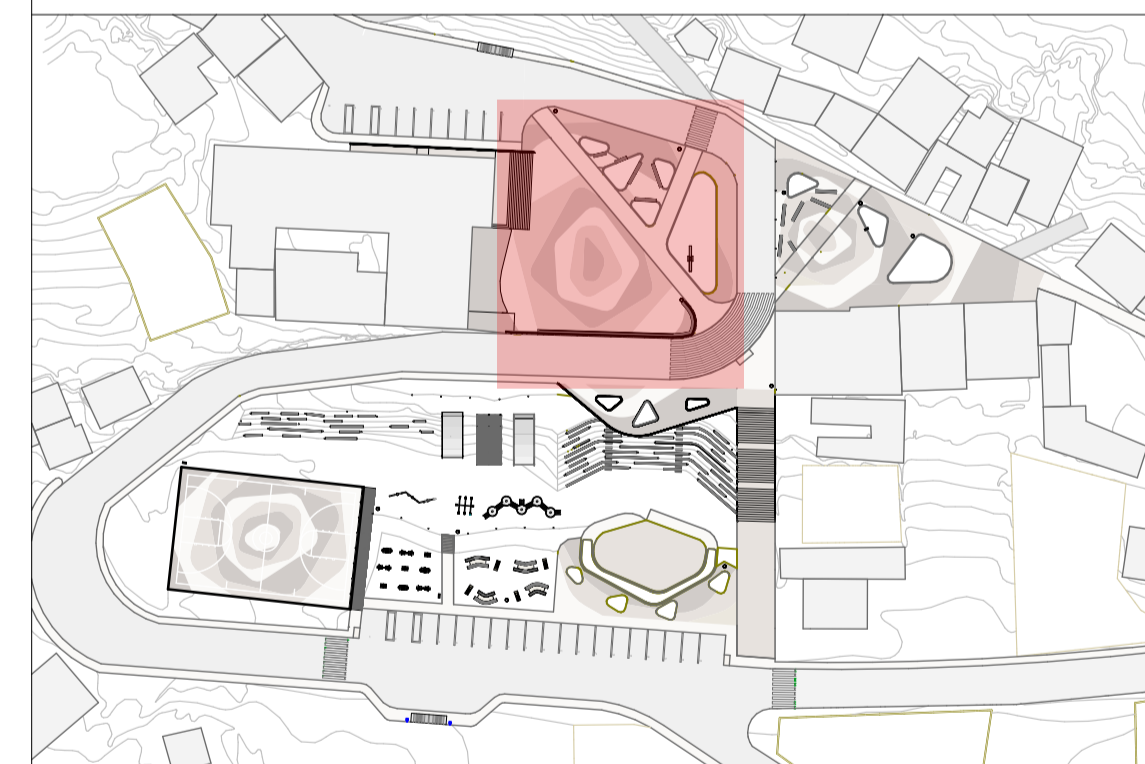

UCUENCA
ARQUITECTURA



PARQUE CENTRAL / SIDCAY

ESCALA:
1:100

DISEÑO:
Irene Valeria Carrión Bravo
Gabriela Mercedes Bravo León

DIBUJO:
vc_gb

TUTOR:
Arq. Javier Saltos Carvallo

PROYECTO:
Diseño de la Parroquia Rural Sidcay



CONTIENE:
Plano específico de Plaza Central - Acotación de Textura de piso

FECHA:
martes, 30 de noviembre de 2021

LÁMINA:
ARQ_009

005 PE PLANO ESPECÍFICO - PLAZA CENTRAL - RADIOS DE TEXTURA DE PISO

1:100

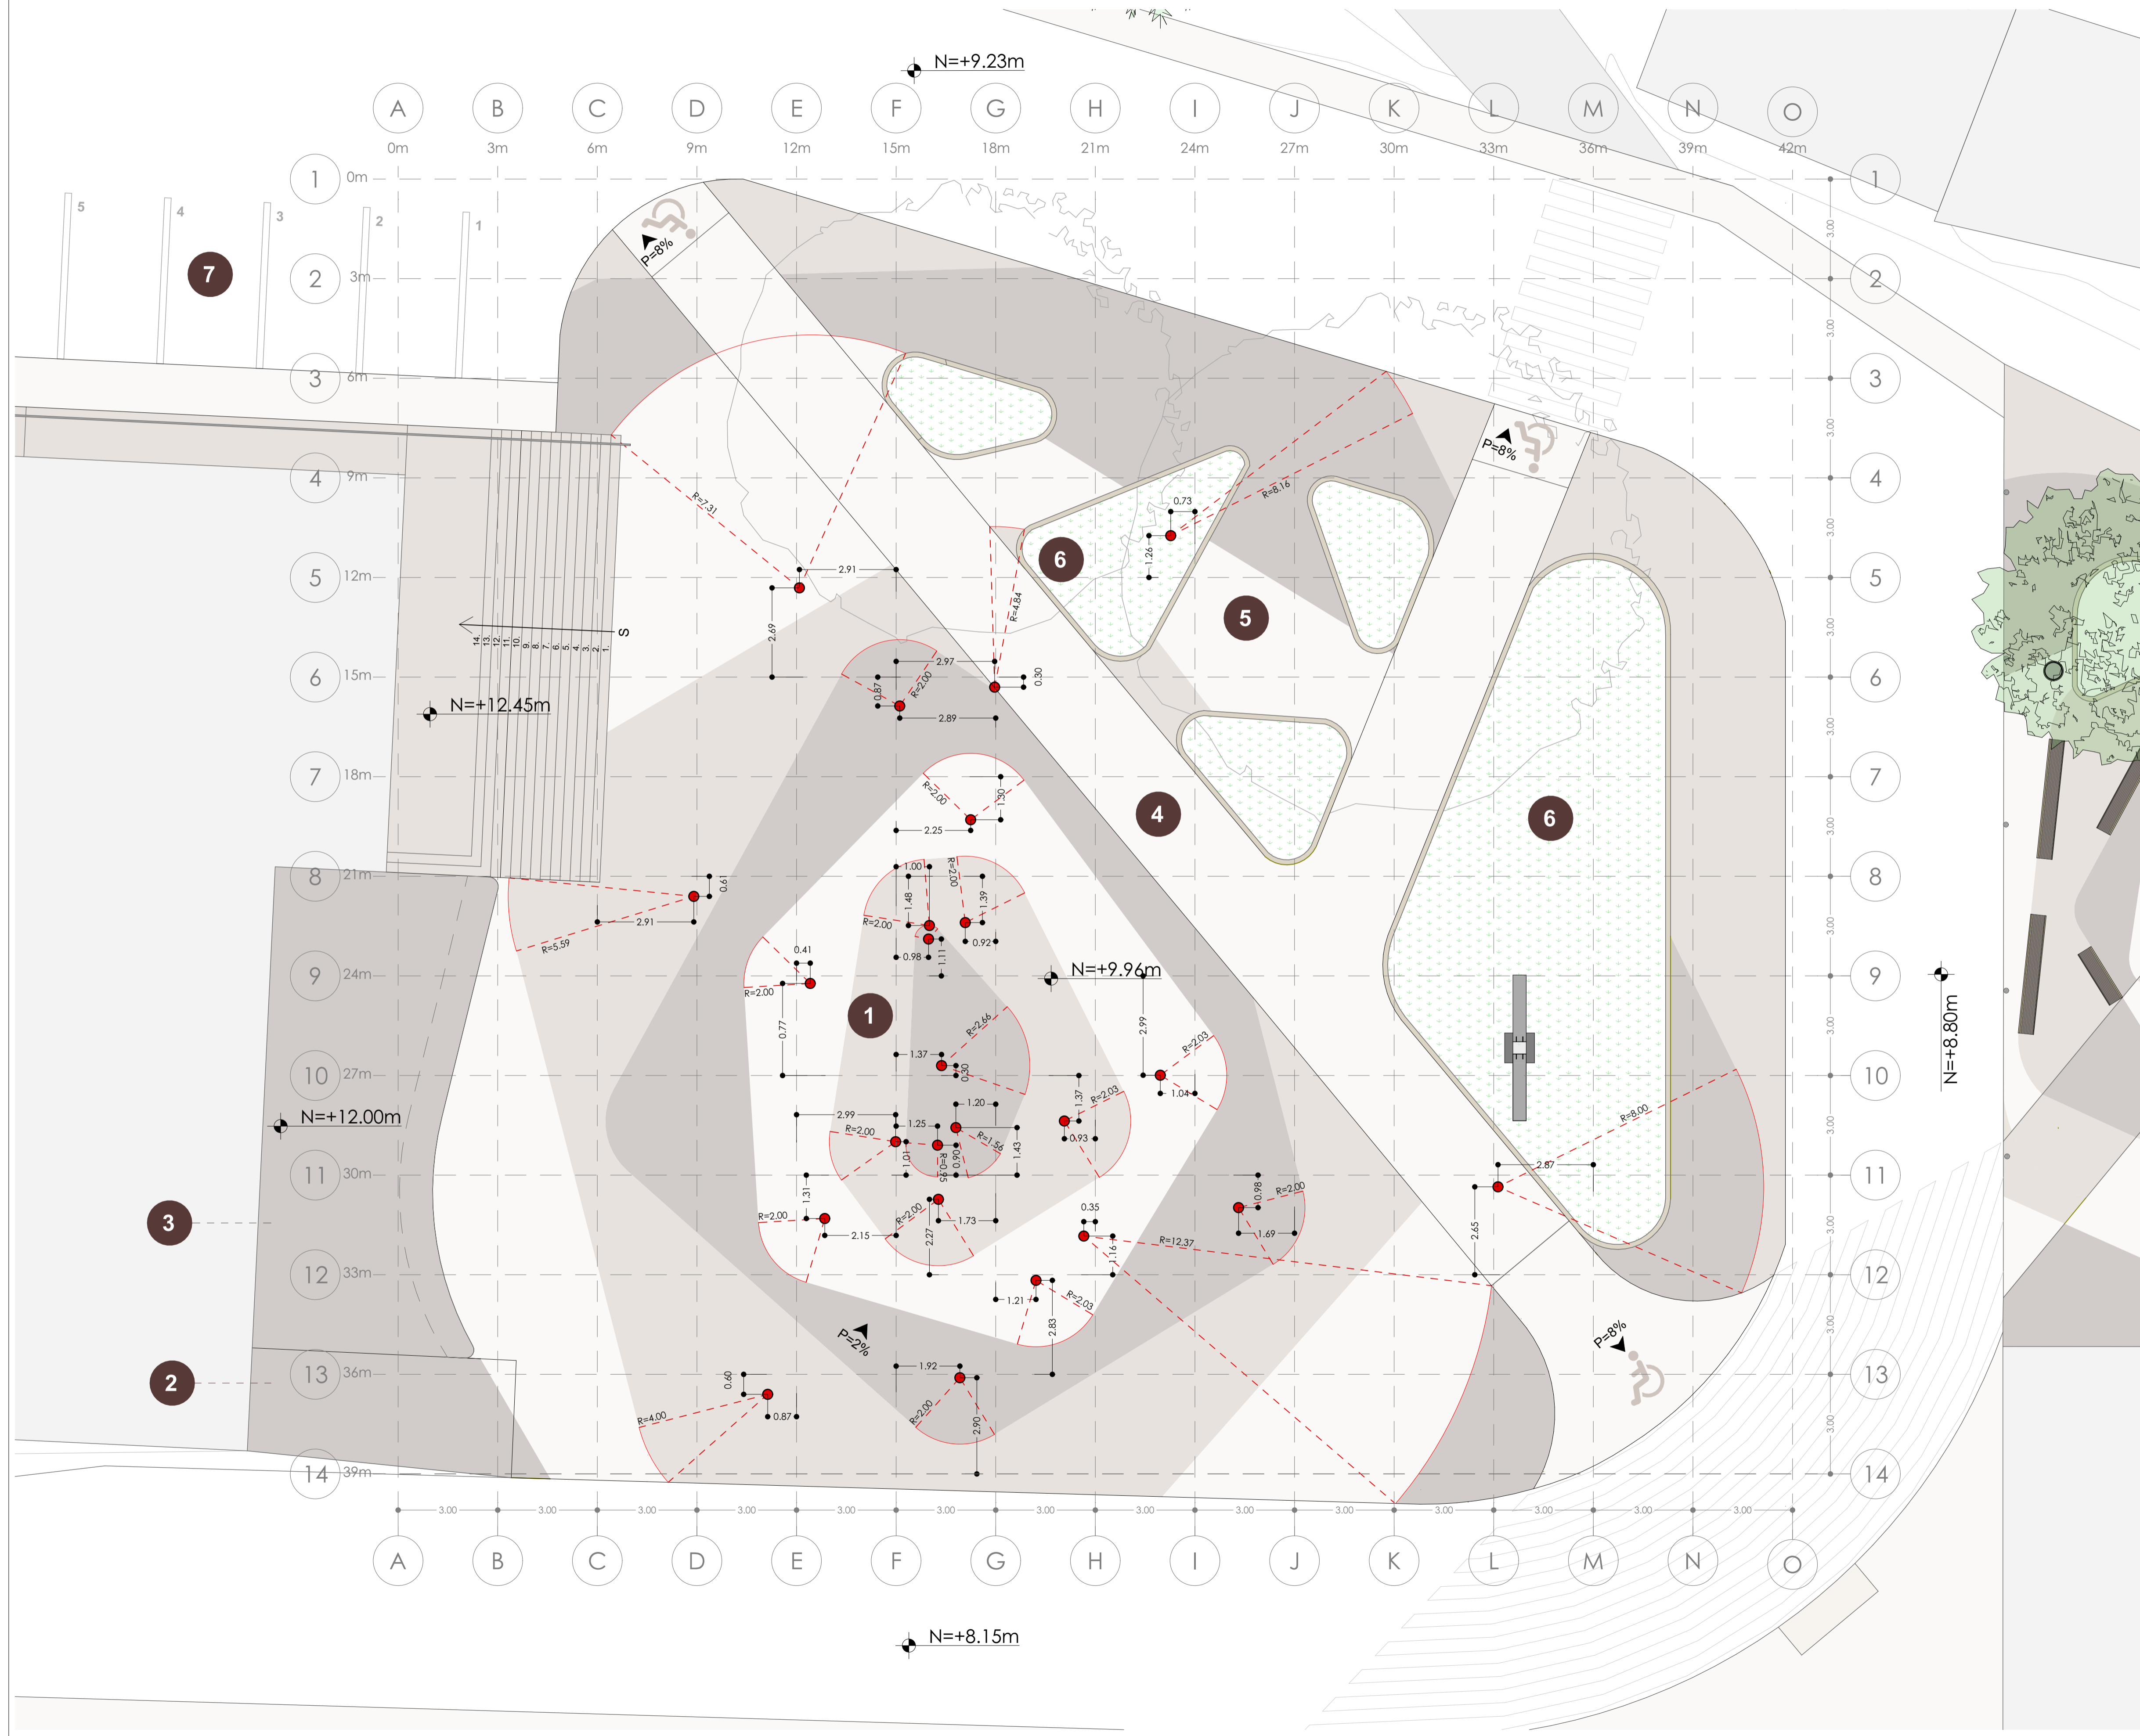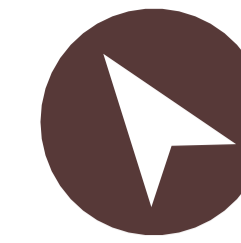


DESCRIPCIÓN:

1. Área de uso múltiple
2. Rampa de acceso vehicular a convento
3. Escenario
4. Circulación Peatonal
5. Área de estancia
6. Áreas verdes
7. Parqueadero Vehicular 1

UBICACIÓN:

E: 1:1300

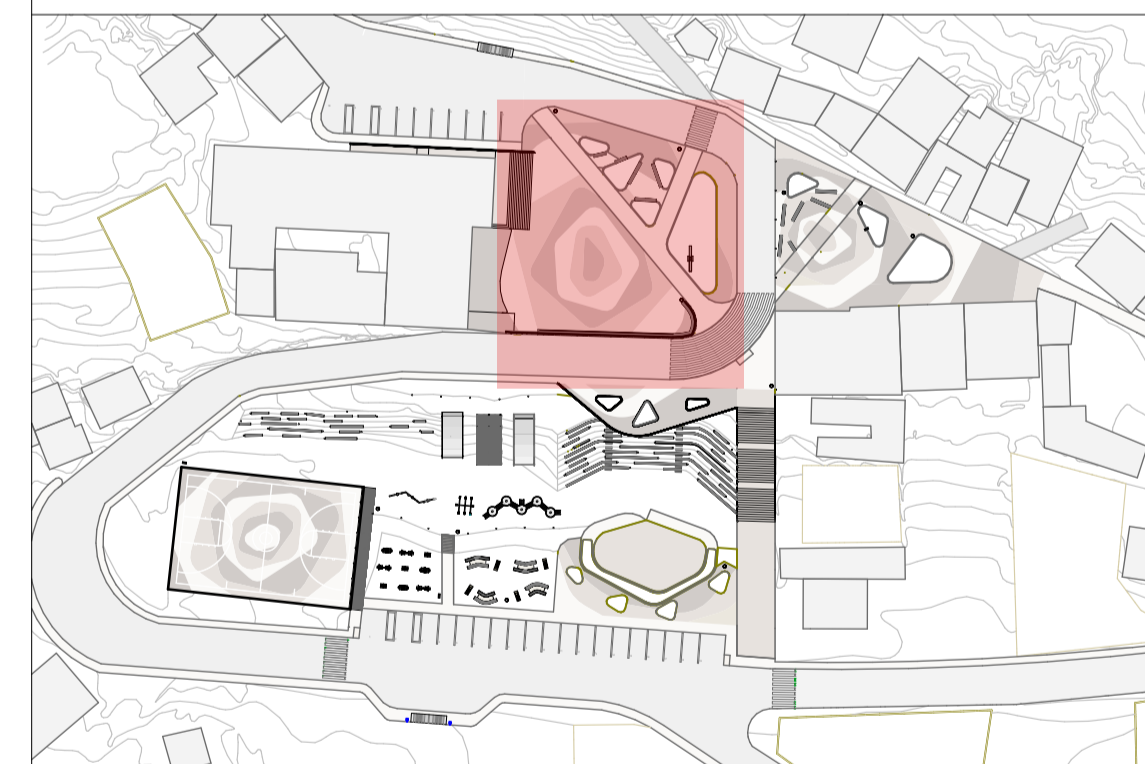

UCUENCA
ARQUITECTURA



PARQUE CENTRAL / SIDCAY

ESCALA:
1:100

DESEÑO:
Irene Valeria Carrión Bravo
Gabriela Mercedes Bravo León

DIBUJO:
vc_gb

TUTOR:
Arq. Javier Saltos Carvallo

PROYECTO:
Diseño de la Parroquia Rural Sidcay



CONTIENE:
Plano específico de Plaza Central - Acotación de Radios de Textura de piso

FECHA:
martes, 30 de noviembre de 2021

LÁMINA:
ARQ_0010

006 PE PLANO ESPECÍFICO - PLAZA CENTRAL - JARDINERAS

1:100

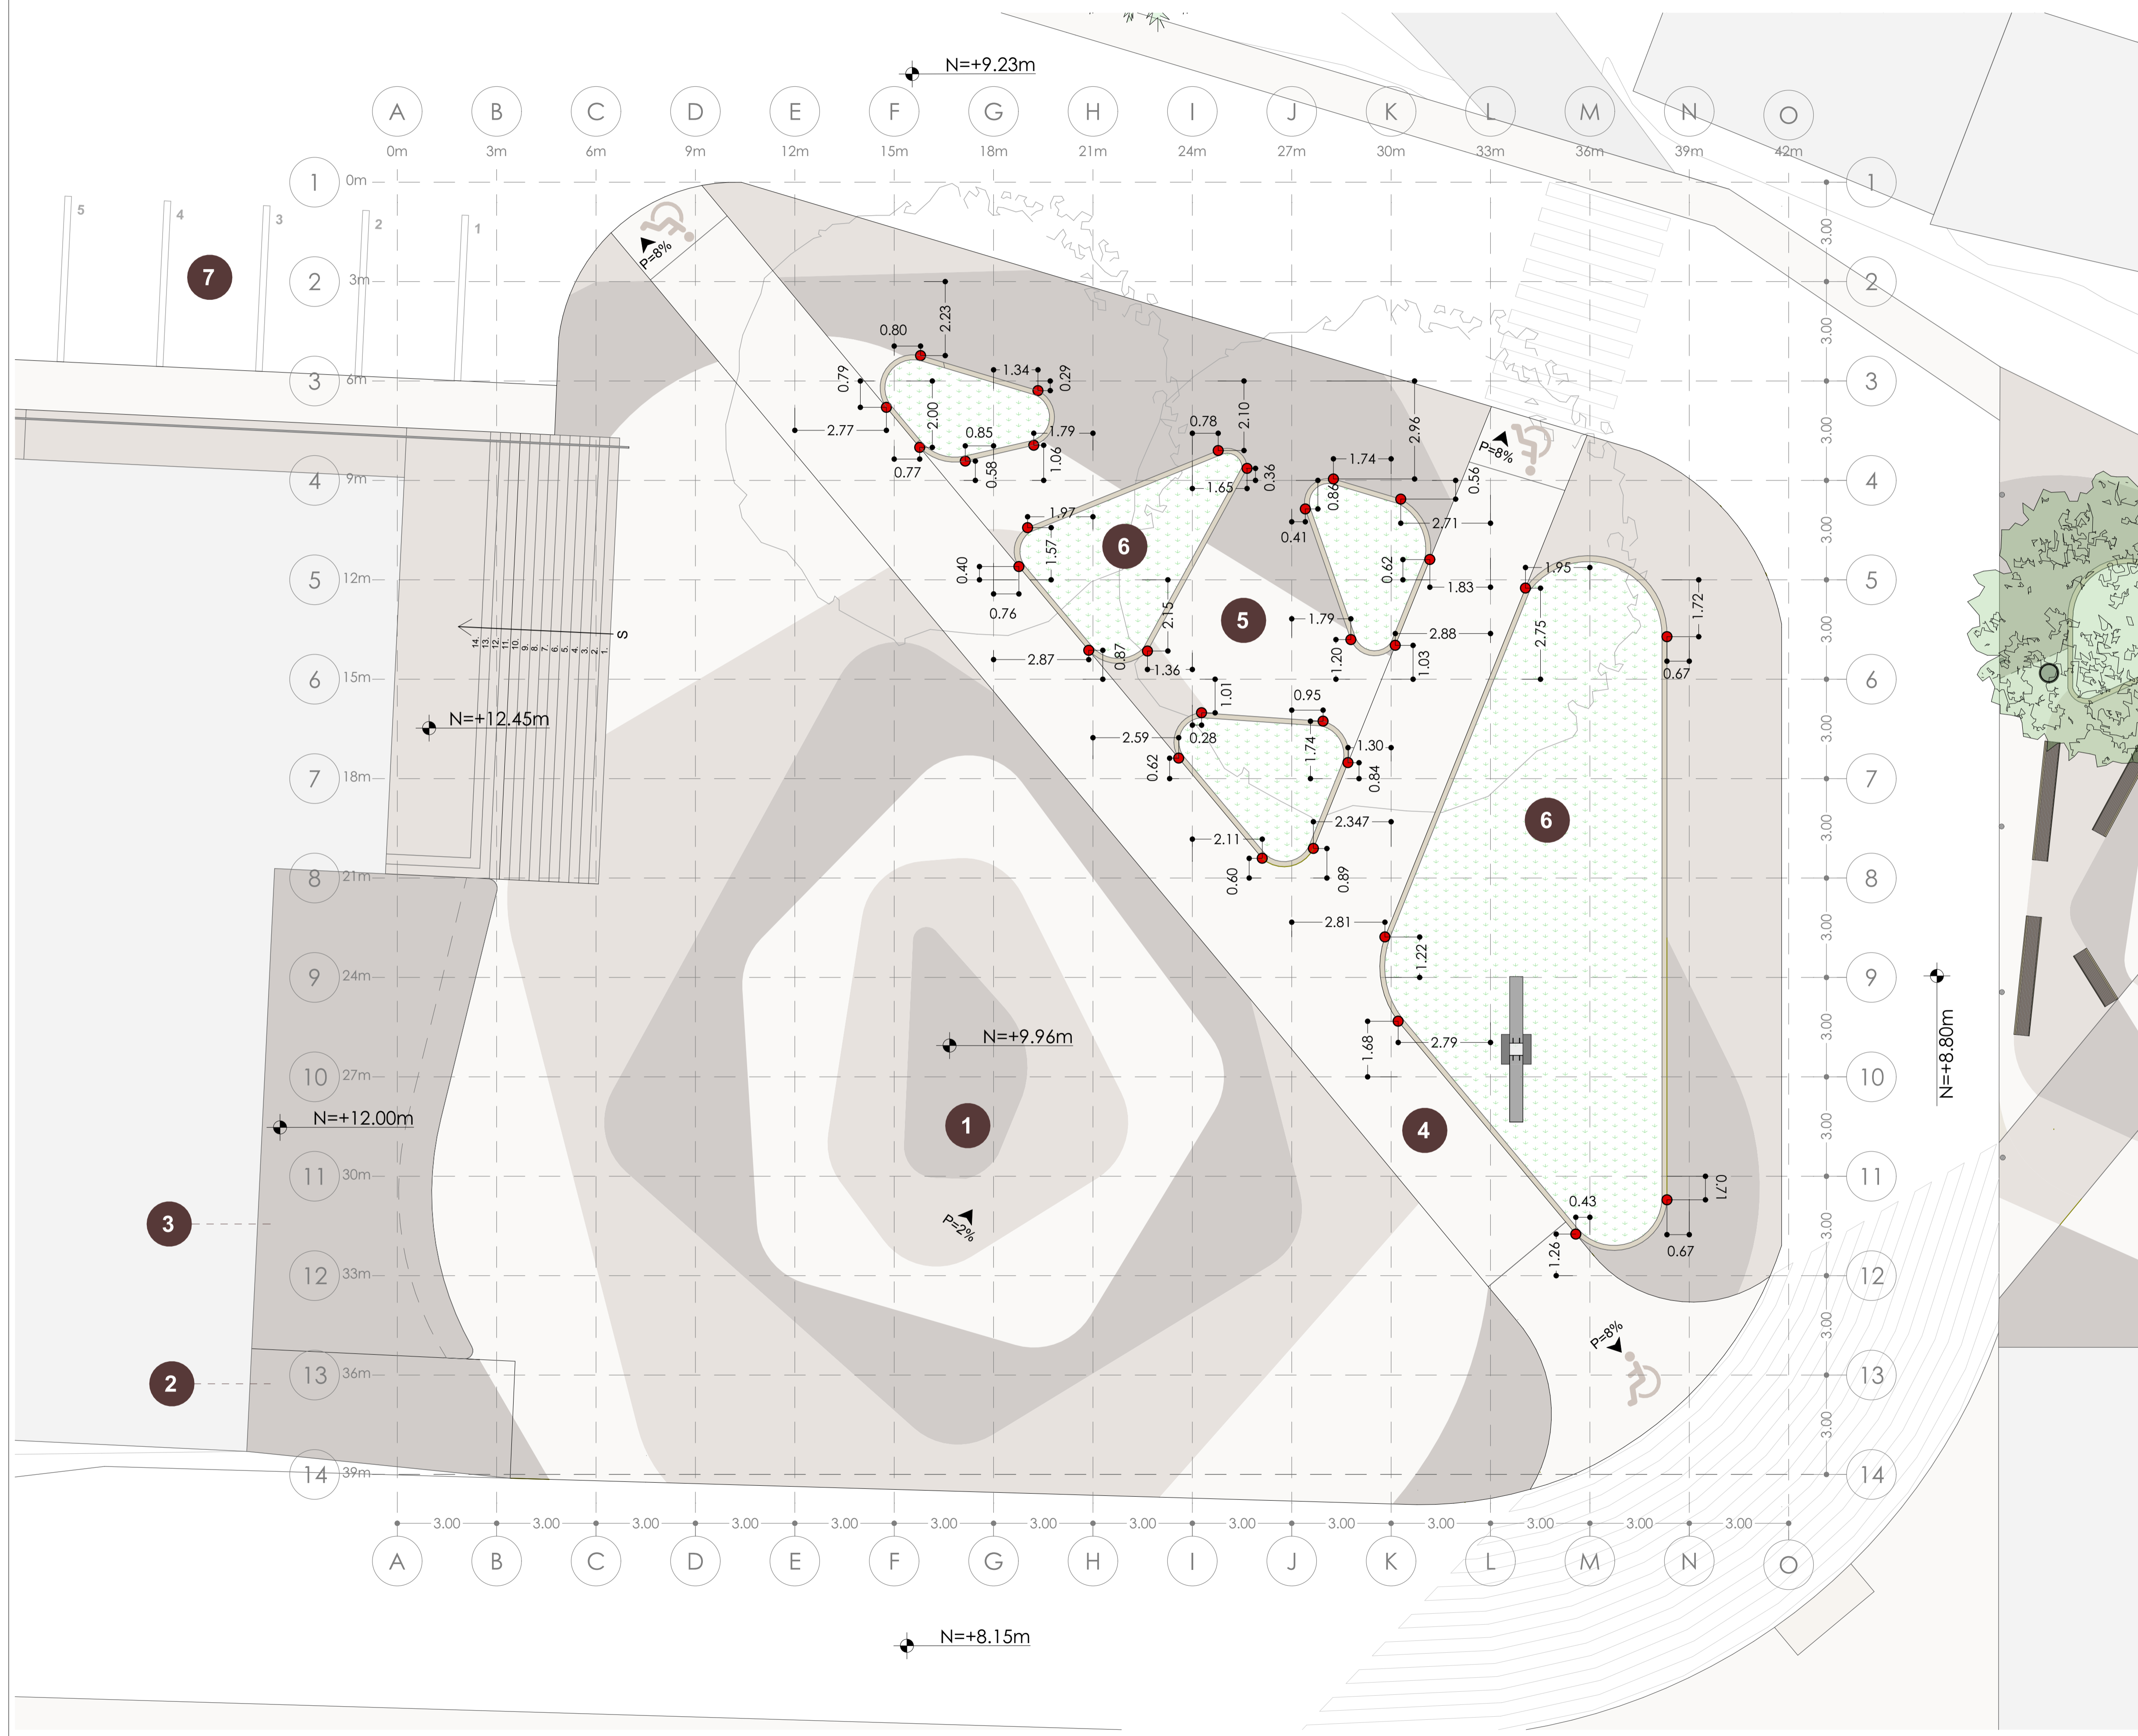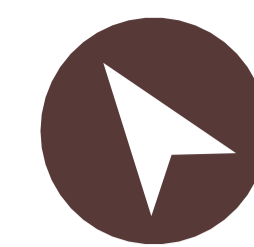


DESCRIPCIÓN:

1. Área de uso múltiple
2. Rampa de acceso vehicular a convento
3. Escenario
4. Circulación Peatonal
5. Área de estancia
6. Áreas verdes
7. Parqueadero Vehicular 1

UBICACIÓN:

E: 1:1300

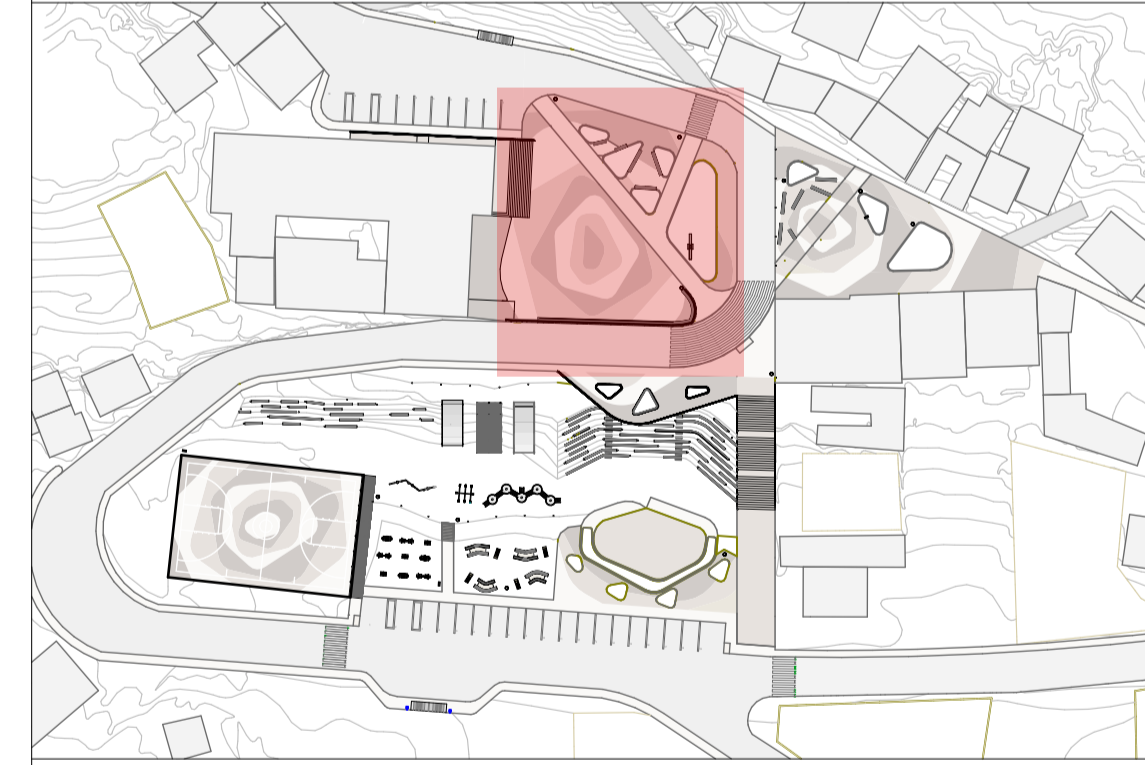

UCUENCA
ARQUITECTURA





PARQUE CENTRAL / SIDCAY


ESCALA: 1:100	DISEÑO: Irene Valeria Carrión Bravo Gabriela Mercedes Bravo León
	DIBUJO: vc_gb
	TUTOR: Arq. Javier Saltos Carvallo
	PROYECTO: Diseño de la Parroquia Rural Sidcay
CONTIENE: Plano específico de Plaza Central - Acotación de Jardineras	FECHA: martes, 30 de noviembre de 2021
	LÁMINA: ARQ_011

007 PE PLANO ESPECÍFICO - PLAZA CENTRAL - MOBILIARIO


1:100

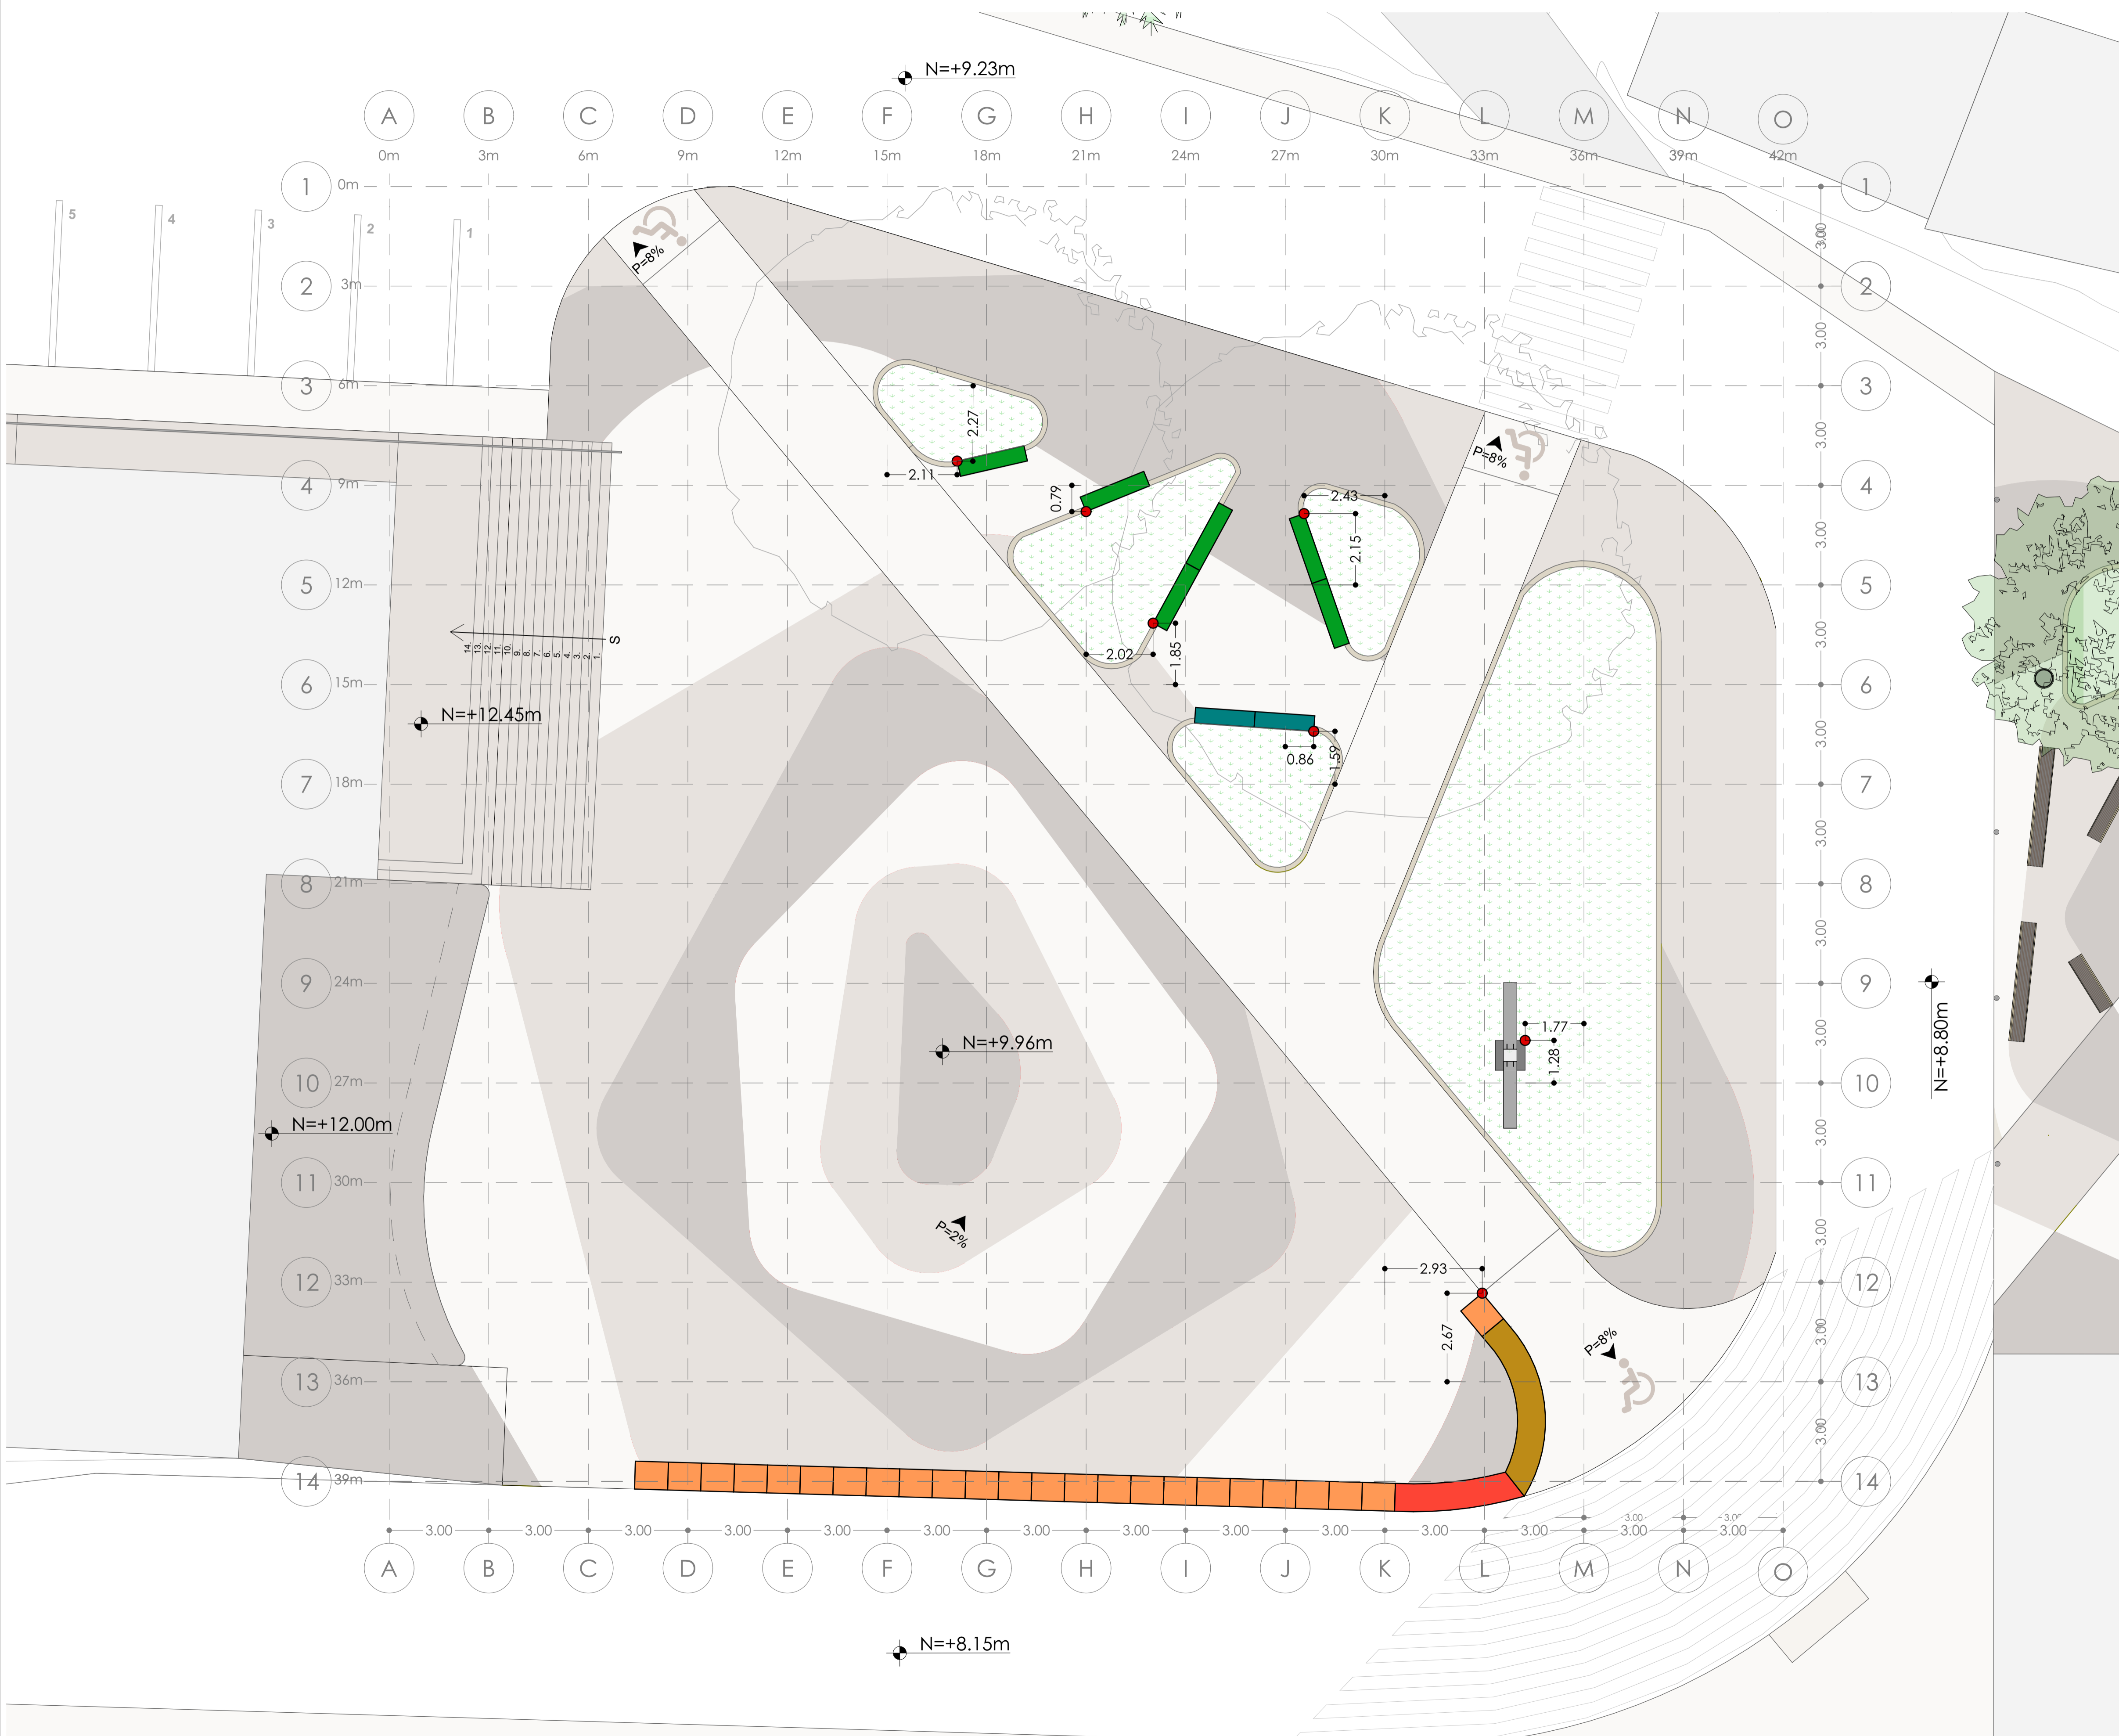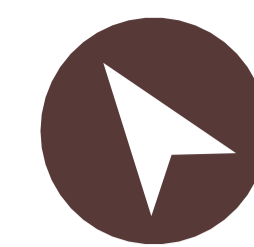


SIMBOLOGÍA:

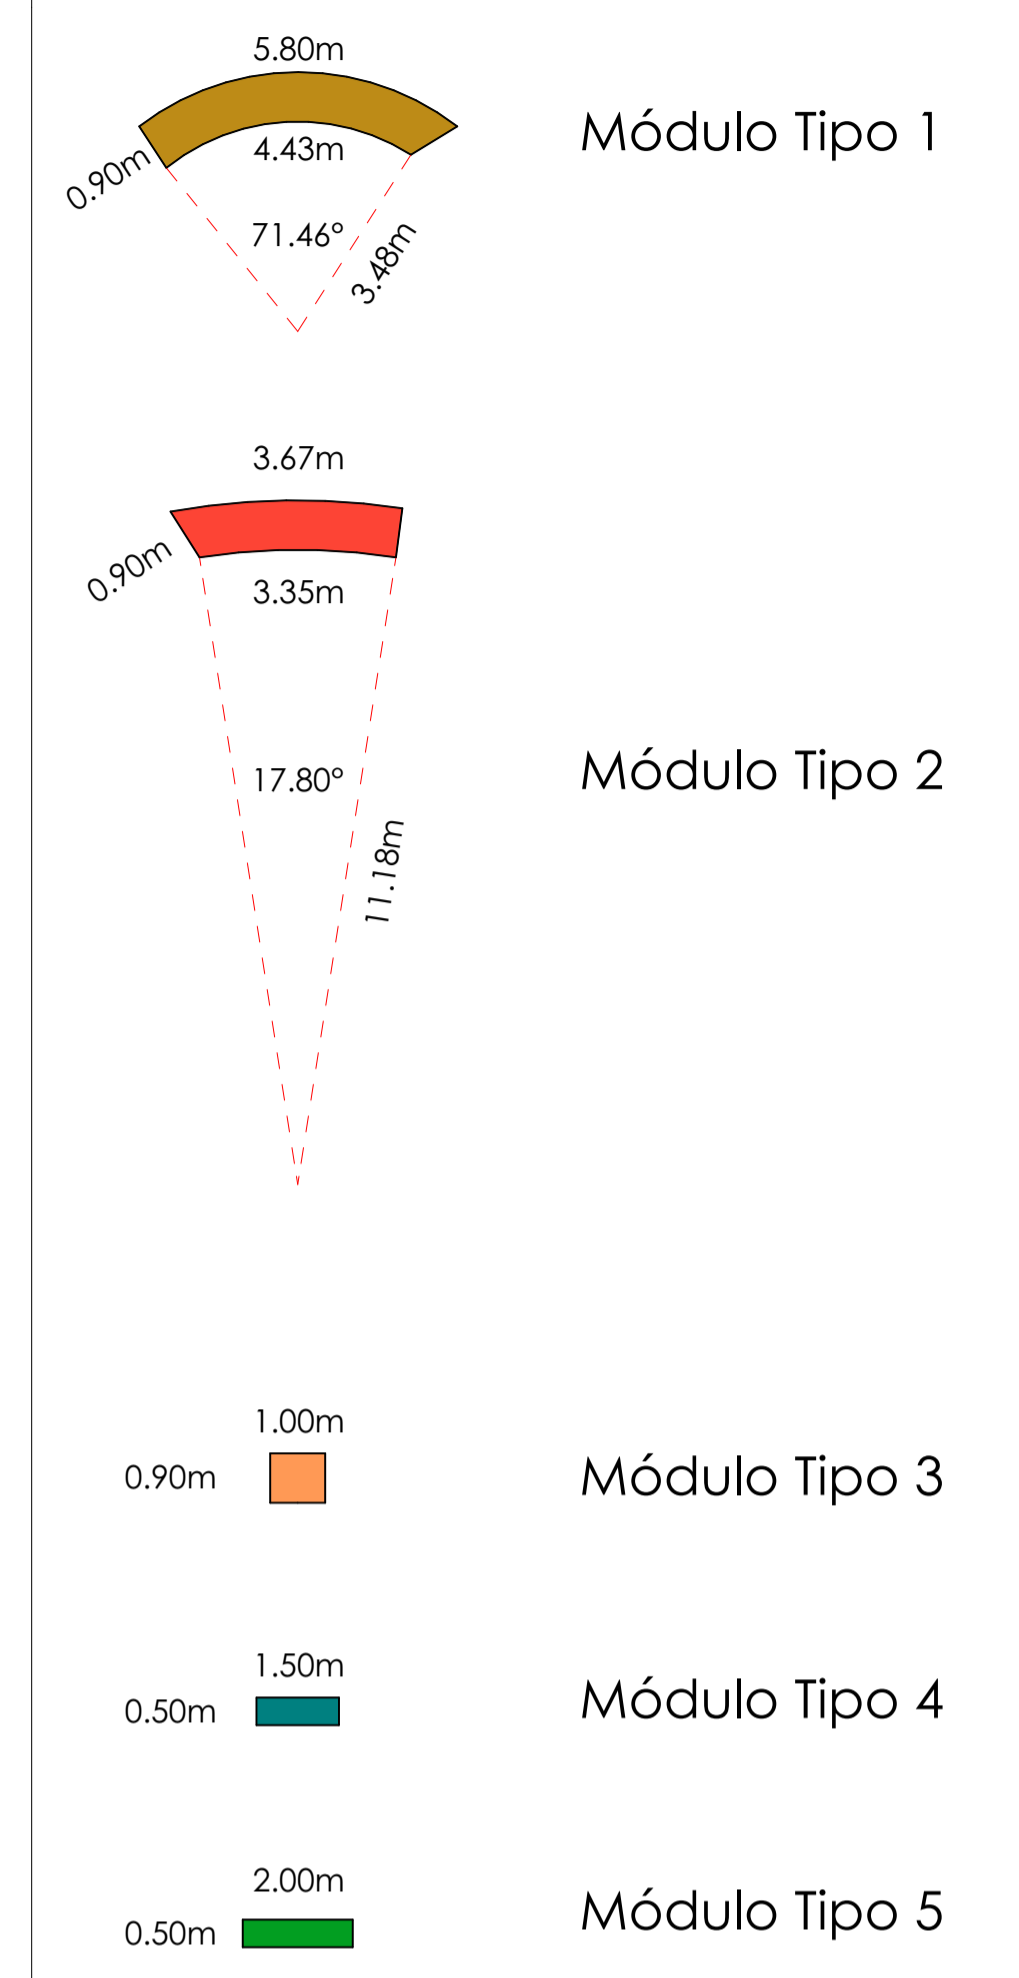

UBICACIÓN:

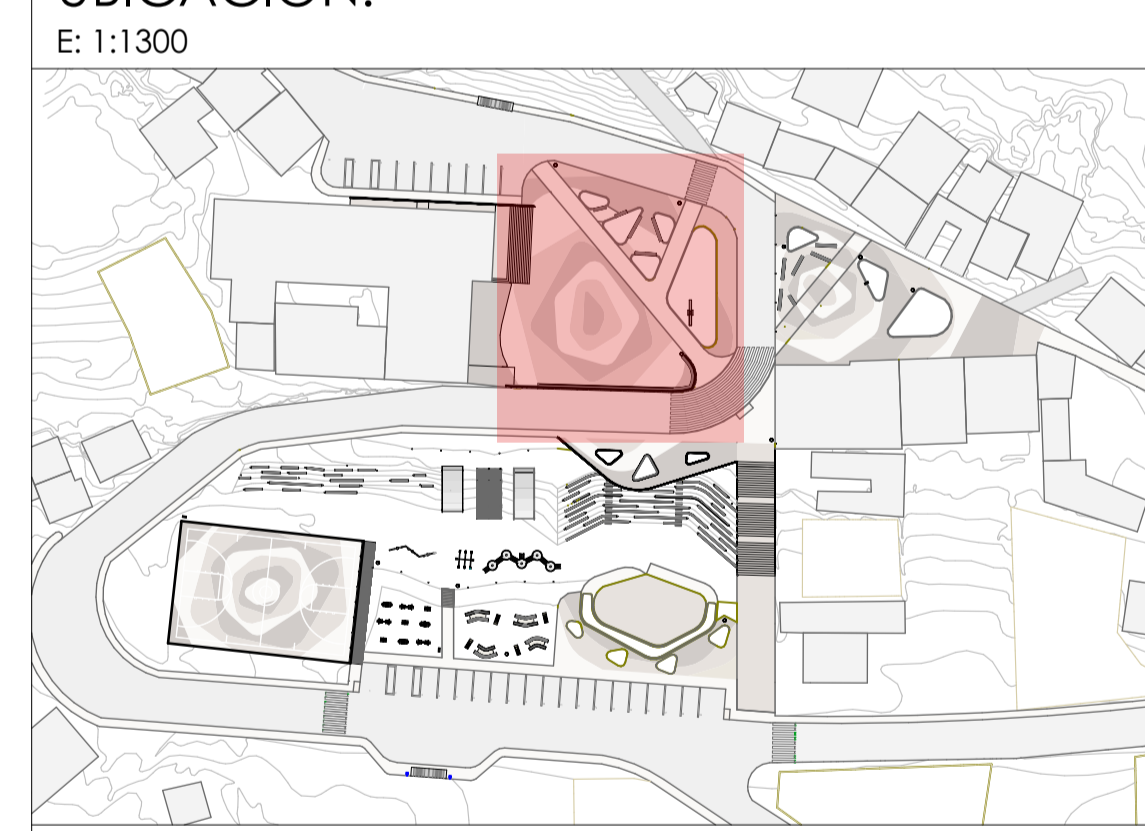

UCUENCA
ARQUITECTURA


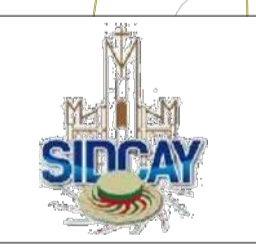


PARQUE CENTRAL / SIDCAY

ESCALA: 1:100	DISEÑO: Irene Valeria Carrión Bravo Gabriela Mercedes Bravo León
	DIBUJO: vc_gb
	TUTOR: Arq. Javier Saltos Carvallo
	PROYECTO: Diseño de la Parroquia Rural Sidcay
CONTIENE: Plano específico de Plaza Central - Ubicación de Mobiliario	FECHA: martes, 30 de noviembre de 2021
	LÁMINA: ARQ_012

008 PE PLANO ESPECÍFICO - PLAZA CULTURAL

1:100

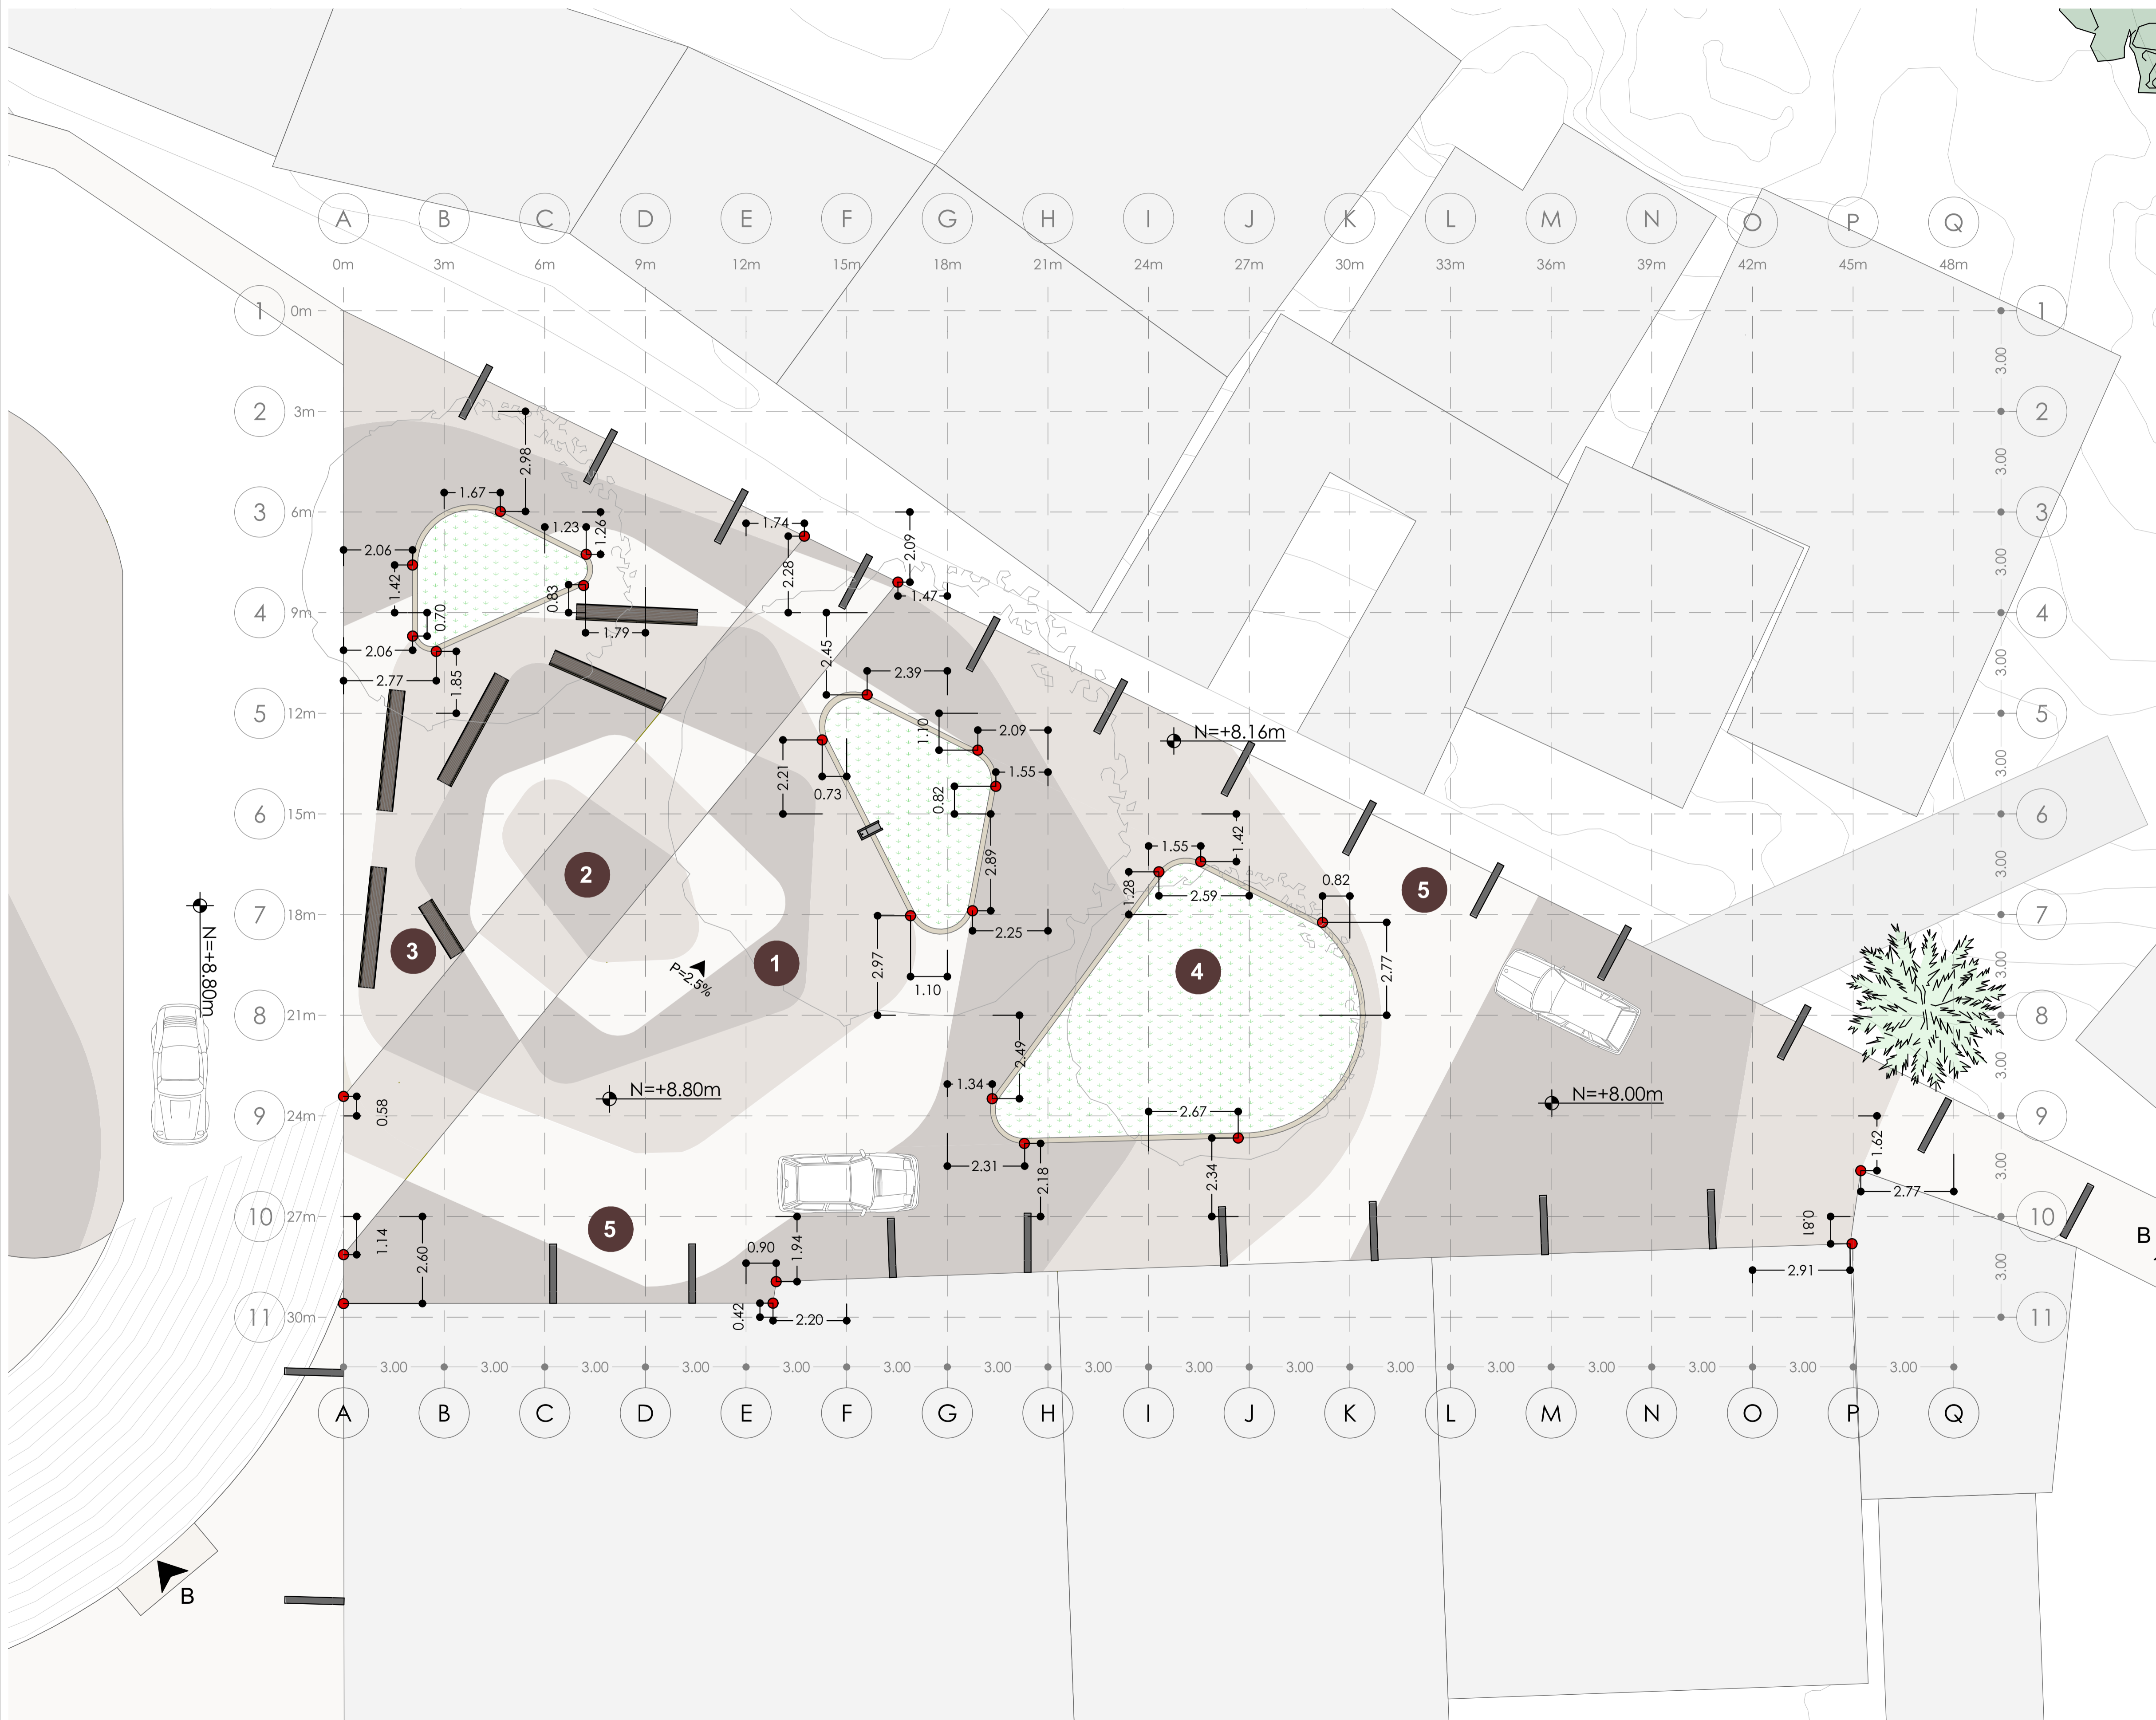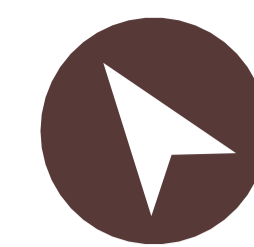

DESCRIPCIÓN:

1. Área de uso múltiple
2. Circulación Peatonal
3. Área de estancia
4. Áreas verdes
5. Circulación Vehicular

PUNTOS DE GEOREFERENCIA:


	X	Y
P1	726255.0548	9688352.4196
P2	726208.8210	9688335.5797
P3	726210.5279	9688281.1214
P4	726158.0710	9688322.1731

DISTANCIA DE MALLA A P1:

	X	Y
A1	18.02m	1.61m

UBICACIÓN:

E: 1:1300

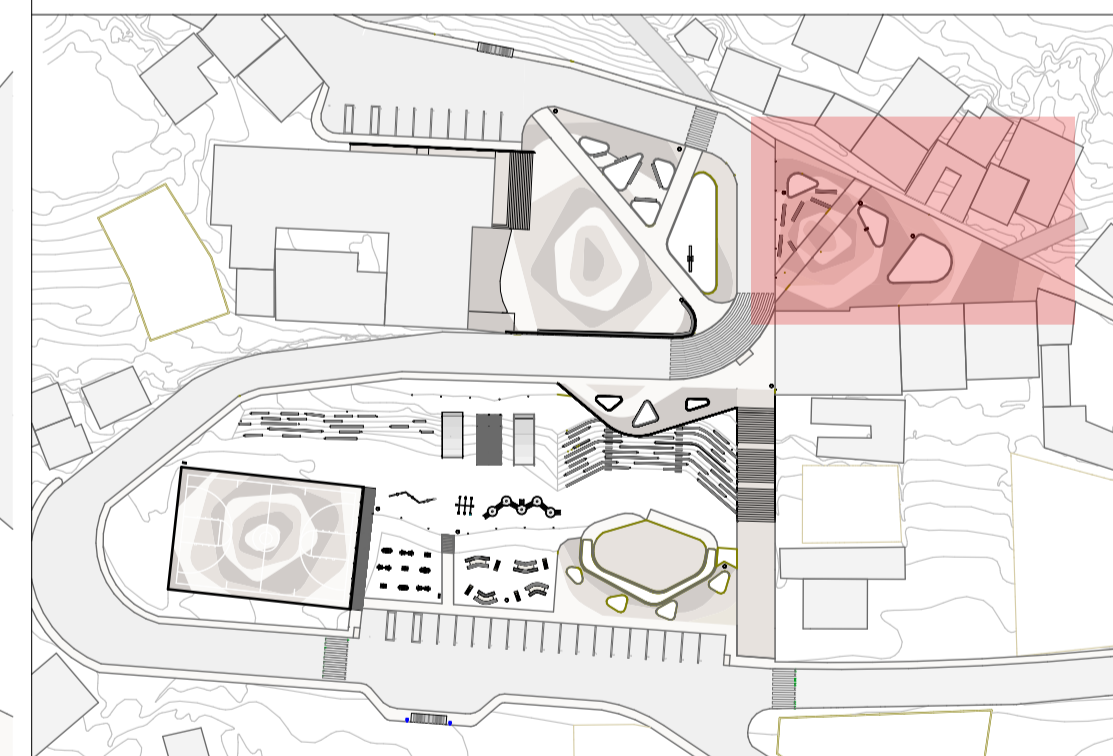

UCUENCA
ARQUITECTURA



PARQUE CENTRAL / SIDCAY

ESCALA:
1:100

DISEÑO:

Irene Valeria Carrión Bravo
Gabriela Mercedes Bravo León

DIBUJO:

vc_gb

TUTOR:

Arq. Javier Saltos Carvallo

PROYECTO:

Diseño de la Parroquia Rural Sidcay

CONTIENE:

Plano específico de Plaza Cultural

FECHA:



martes, 30 de noviembre de 2021

LÁMINA:

ARQ_013

009 PE PLANO ESPECÍFICO - PLAZA CULTURAL - RADIOS

1:100

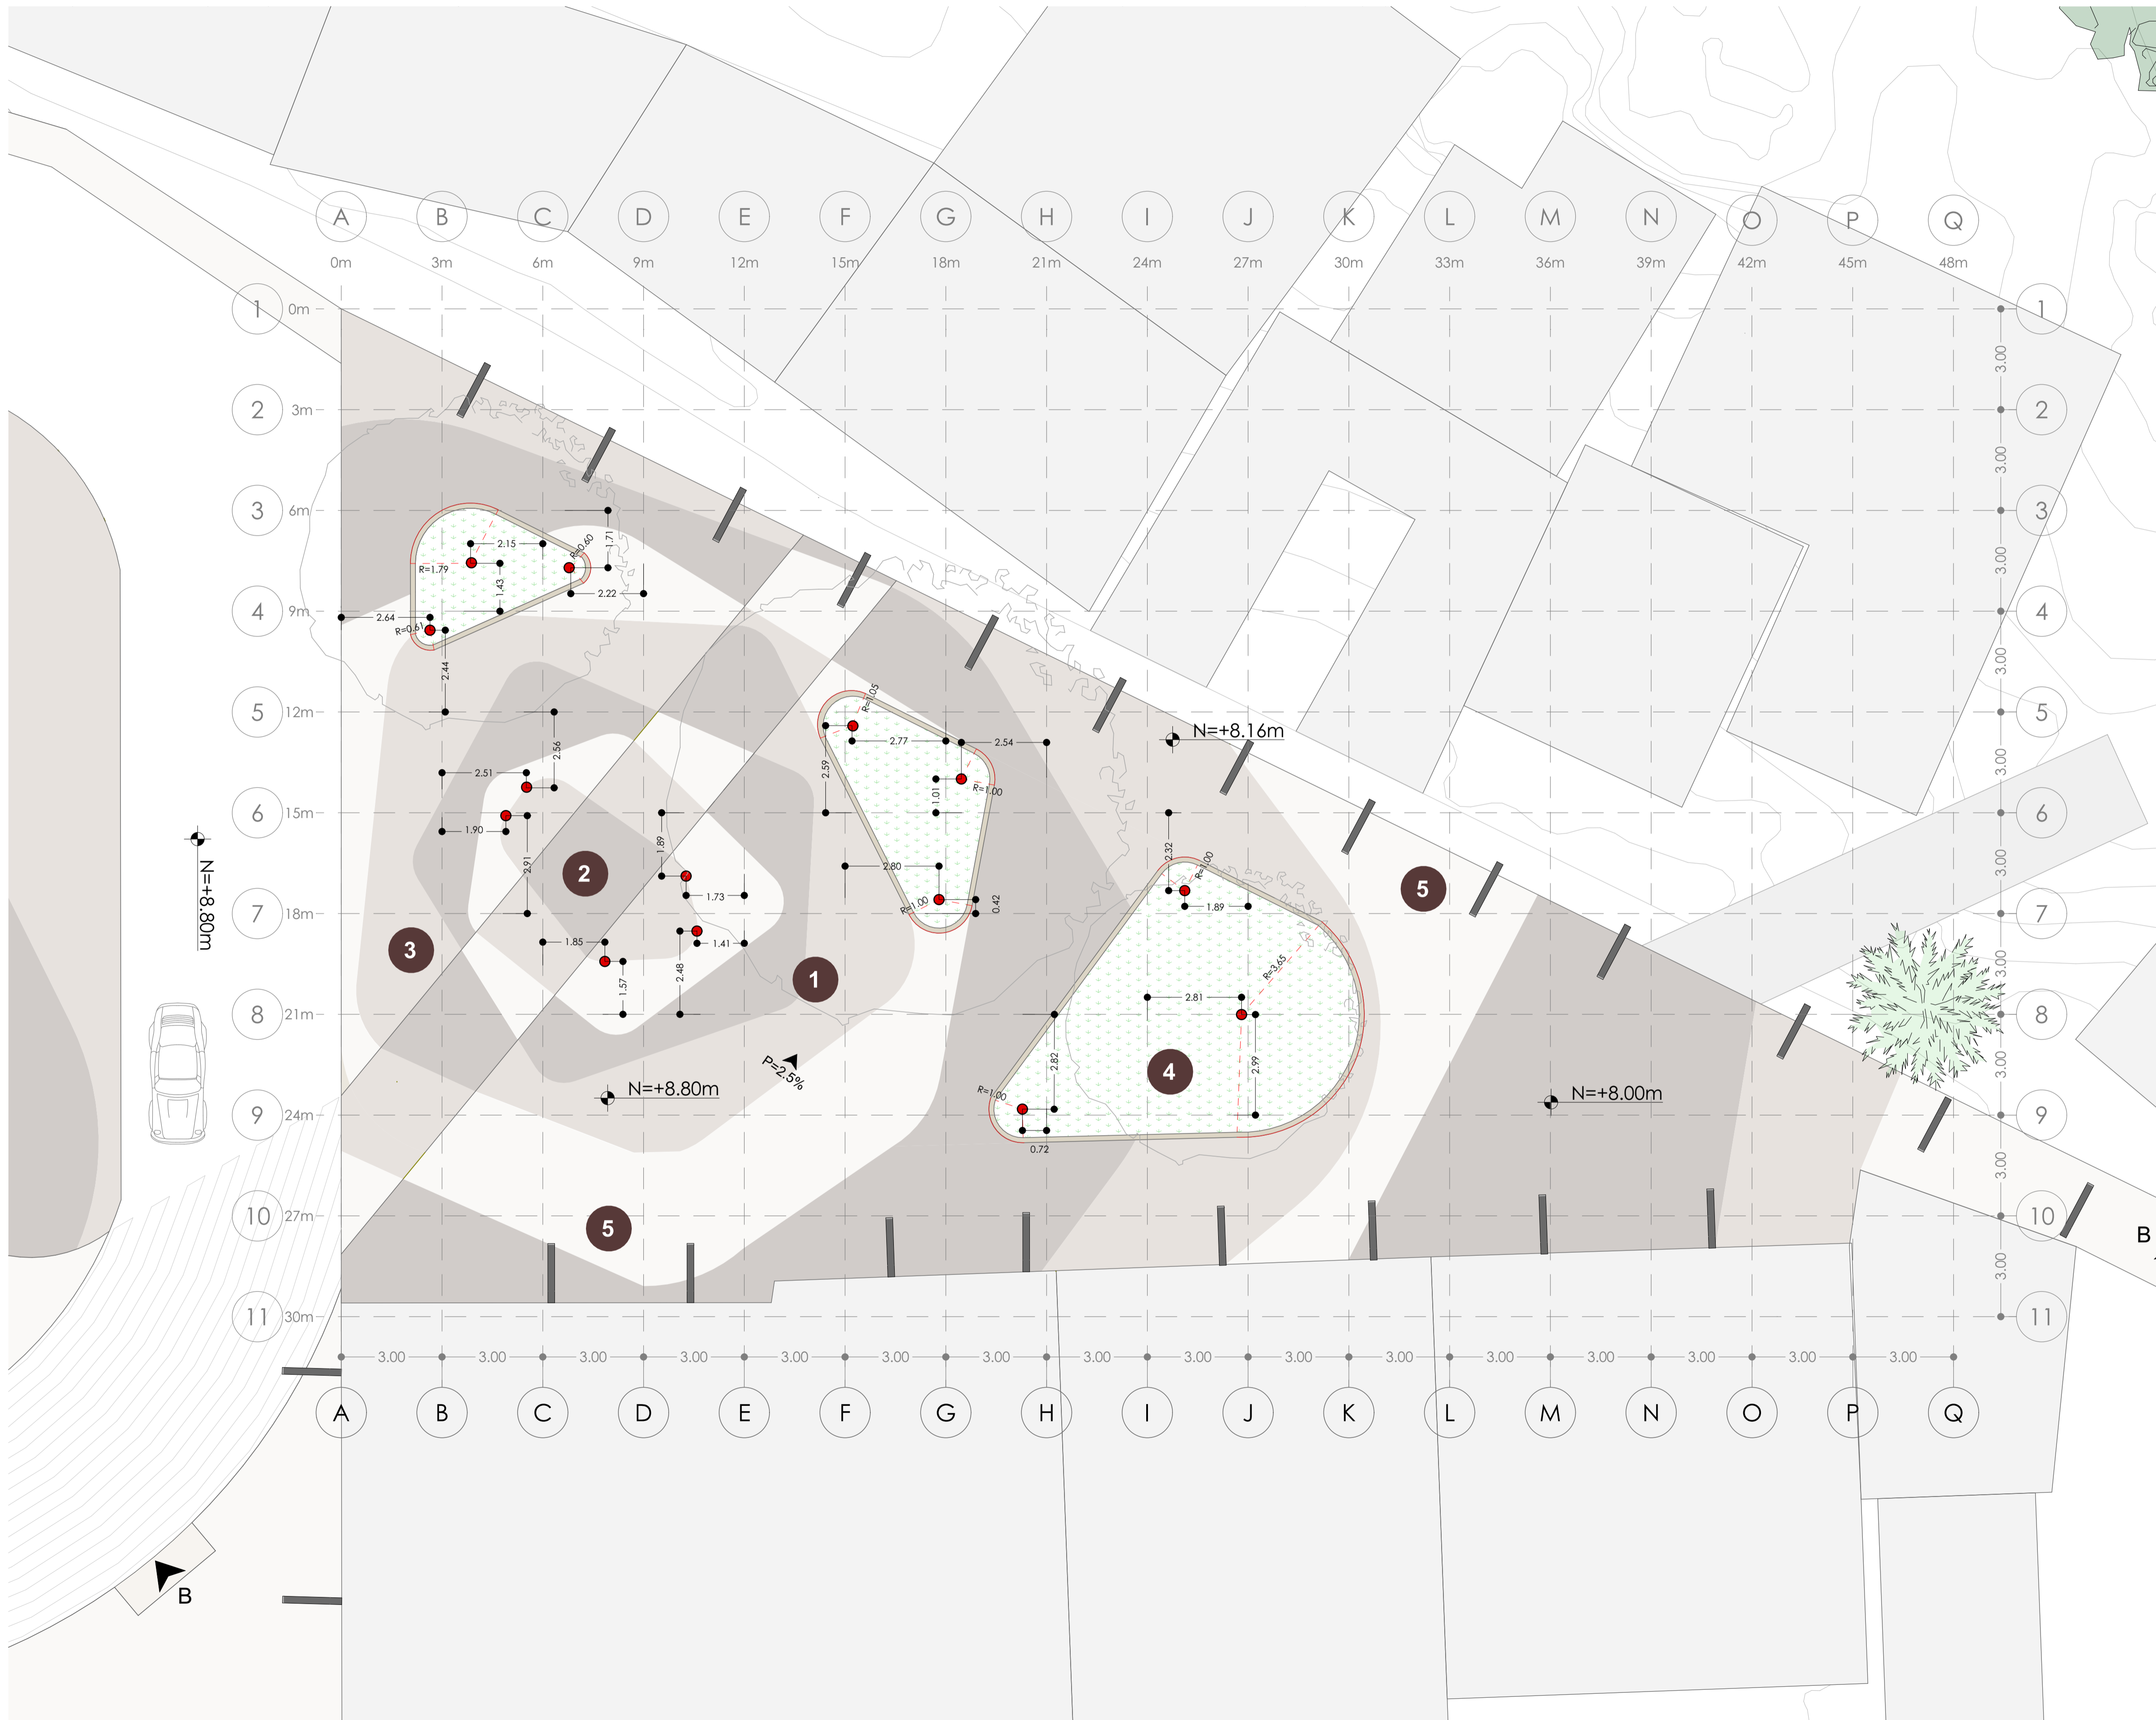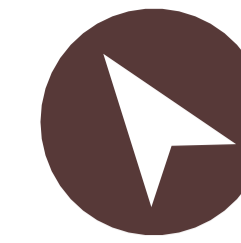


DESCRIPCIÓN:

1. Área de uso múltiple
2. Circulación Peatonal
3. Área de estancia
4. Áreas verdes
5. Circulación Vehicular

UBICACIÓN:

E: 1:1300

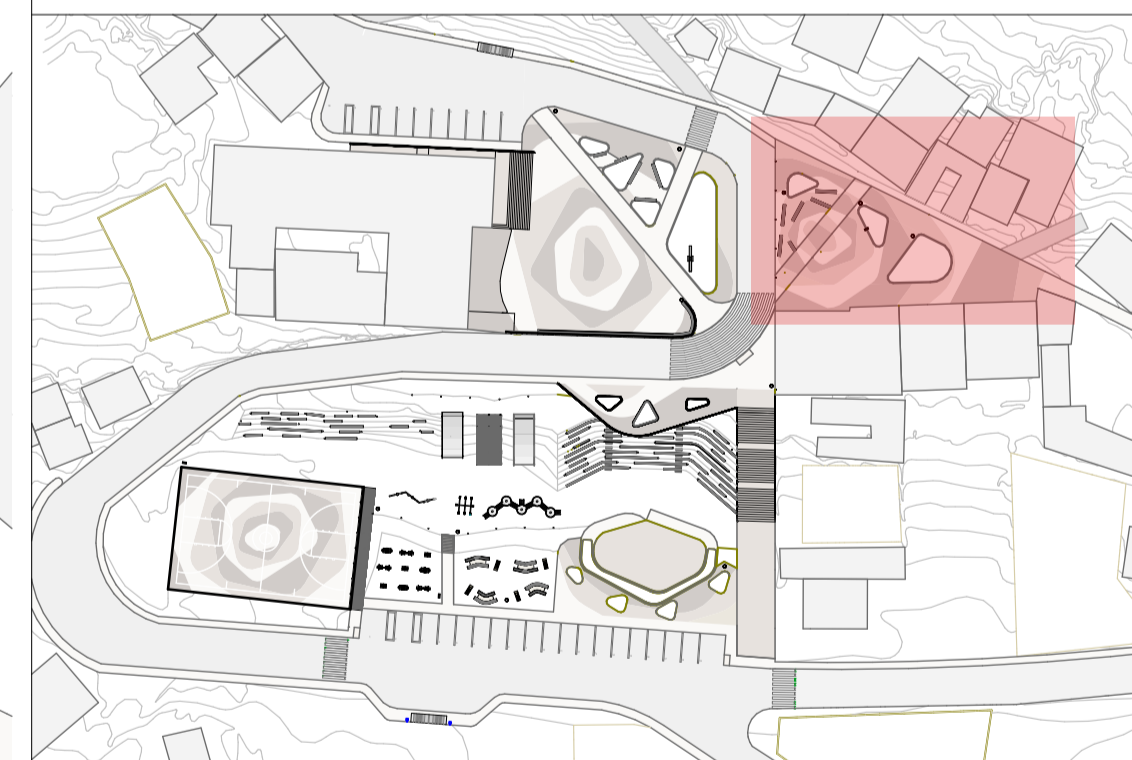

UCUENCA
ARQUITECTURA



PARQUE CENTRAL / SIDCAY

ESCALA:
1:100

DISEÑO:

Irene Valeria Carrión Bravo
Gabriela Mercedes Bravo León

DIBUJO:

vc_gb

TUTOR:

Arq. Javier Saltos Carvallo

PROYECTO:

Diseño de la Parroquia Rural Sidcay



CONTIENE:
Plano específico de Plaza Cultural, acotación de radios de jardineras y textura de piso

FECHA:
martes, 30 de noviembre de 2021

LÁMINA:
ARQ_014

010 PE PLANO ESPECÍFICO - PLAZA CULTURAL - PISOS 1

1:100

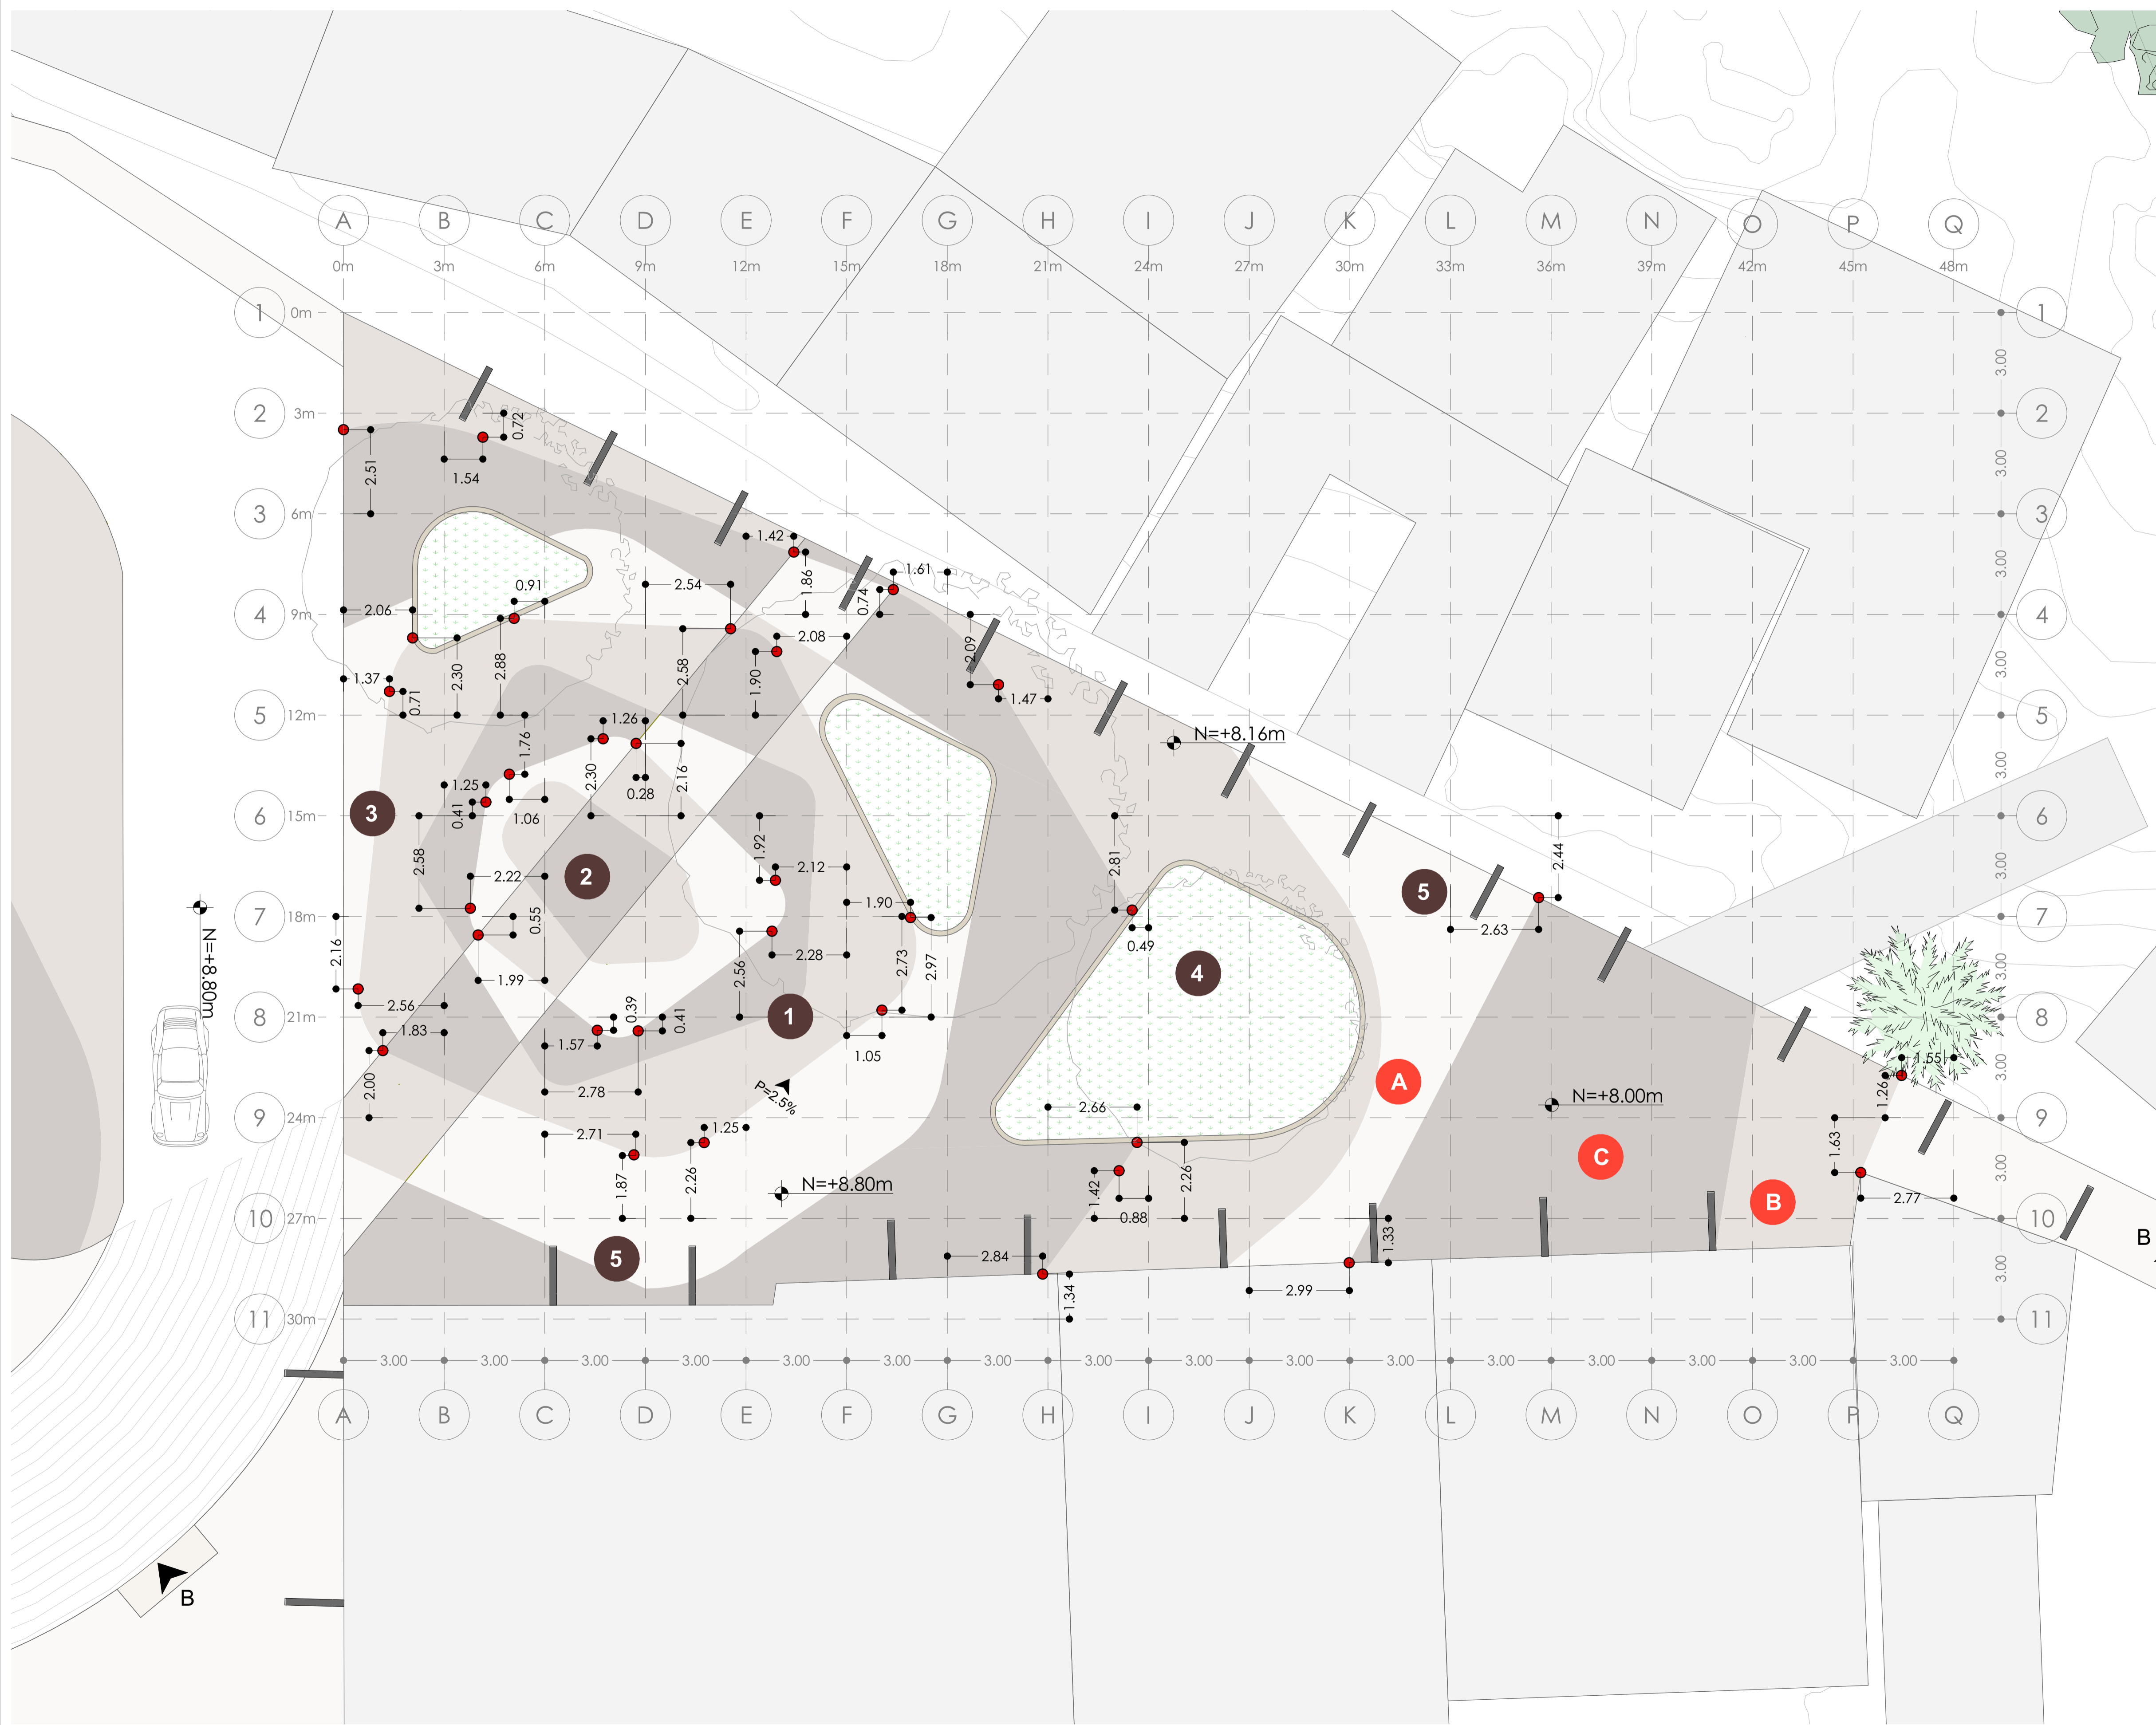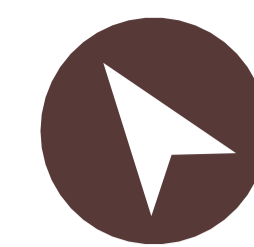

DESCRIPCIÓN:


1. Área de uso múltiple
2. Circulación Peatonal
3. Área de estancia
4. Áreas verdes
5. Circulación Vehicular

CODIFICACIÓN DE COLORES DE PISO:

	R	G	B
A	218	210	197
B	123	91	71
C	69	51	39

UBICACIÓN:

E: 1:1300

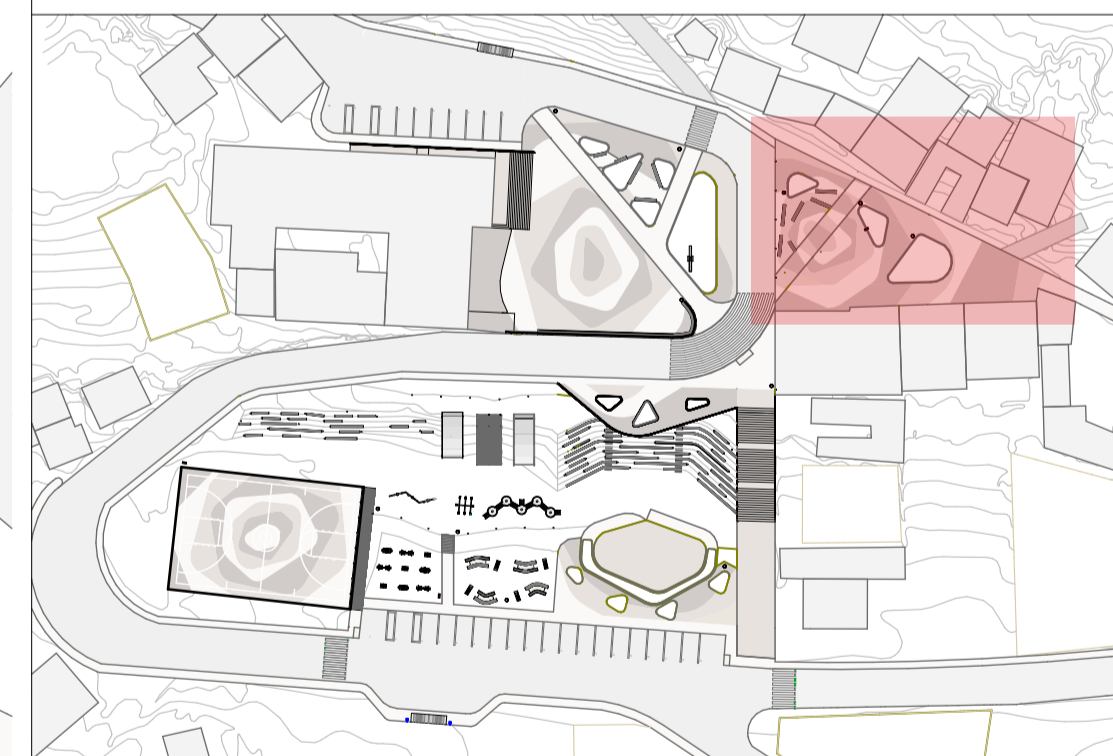

UCUENCA
ARQUITECTURA



PARQUE CENTRAL / SIDCAY

ESCALA:
1:100

DISEÑO:

Irene Valeria Carrión Bravo
Gabriela Mercedes Bravo León

DIBUJO:

vc_gb

TUTOR:

Arq. Javier Saltos Carvallo

PROYECTO:

Diseño de la Parroquia Rural Sidcay

CONTIENE:

Plano específico de Plaza Cultural, acotación de textura de piso

FECHA:



martes, 30 de noviembre de 2021

LÁMINA:

ARQ_015

011 PE PLANO ESPECÍFICO - PLAZA CULTURAL - PISOS 2

1:100

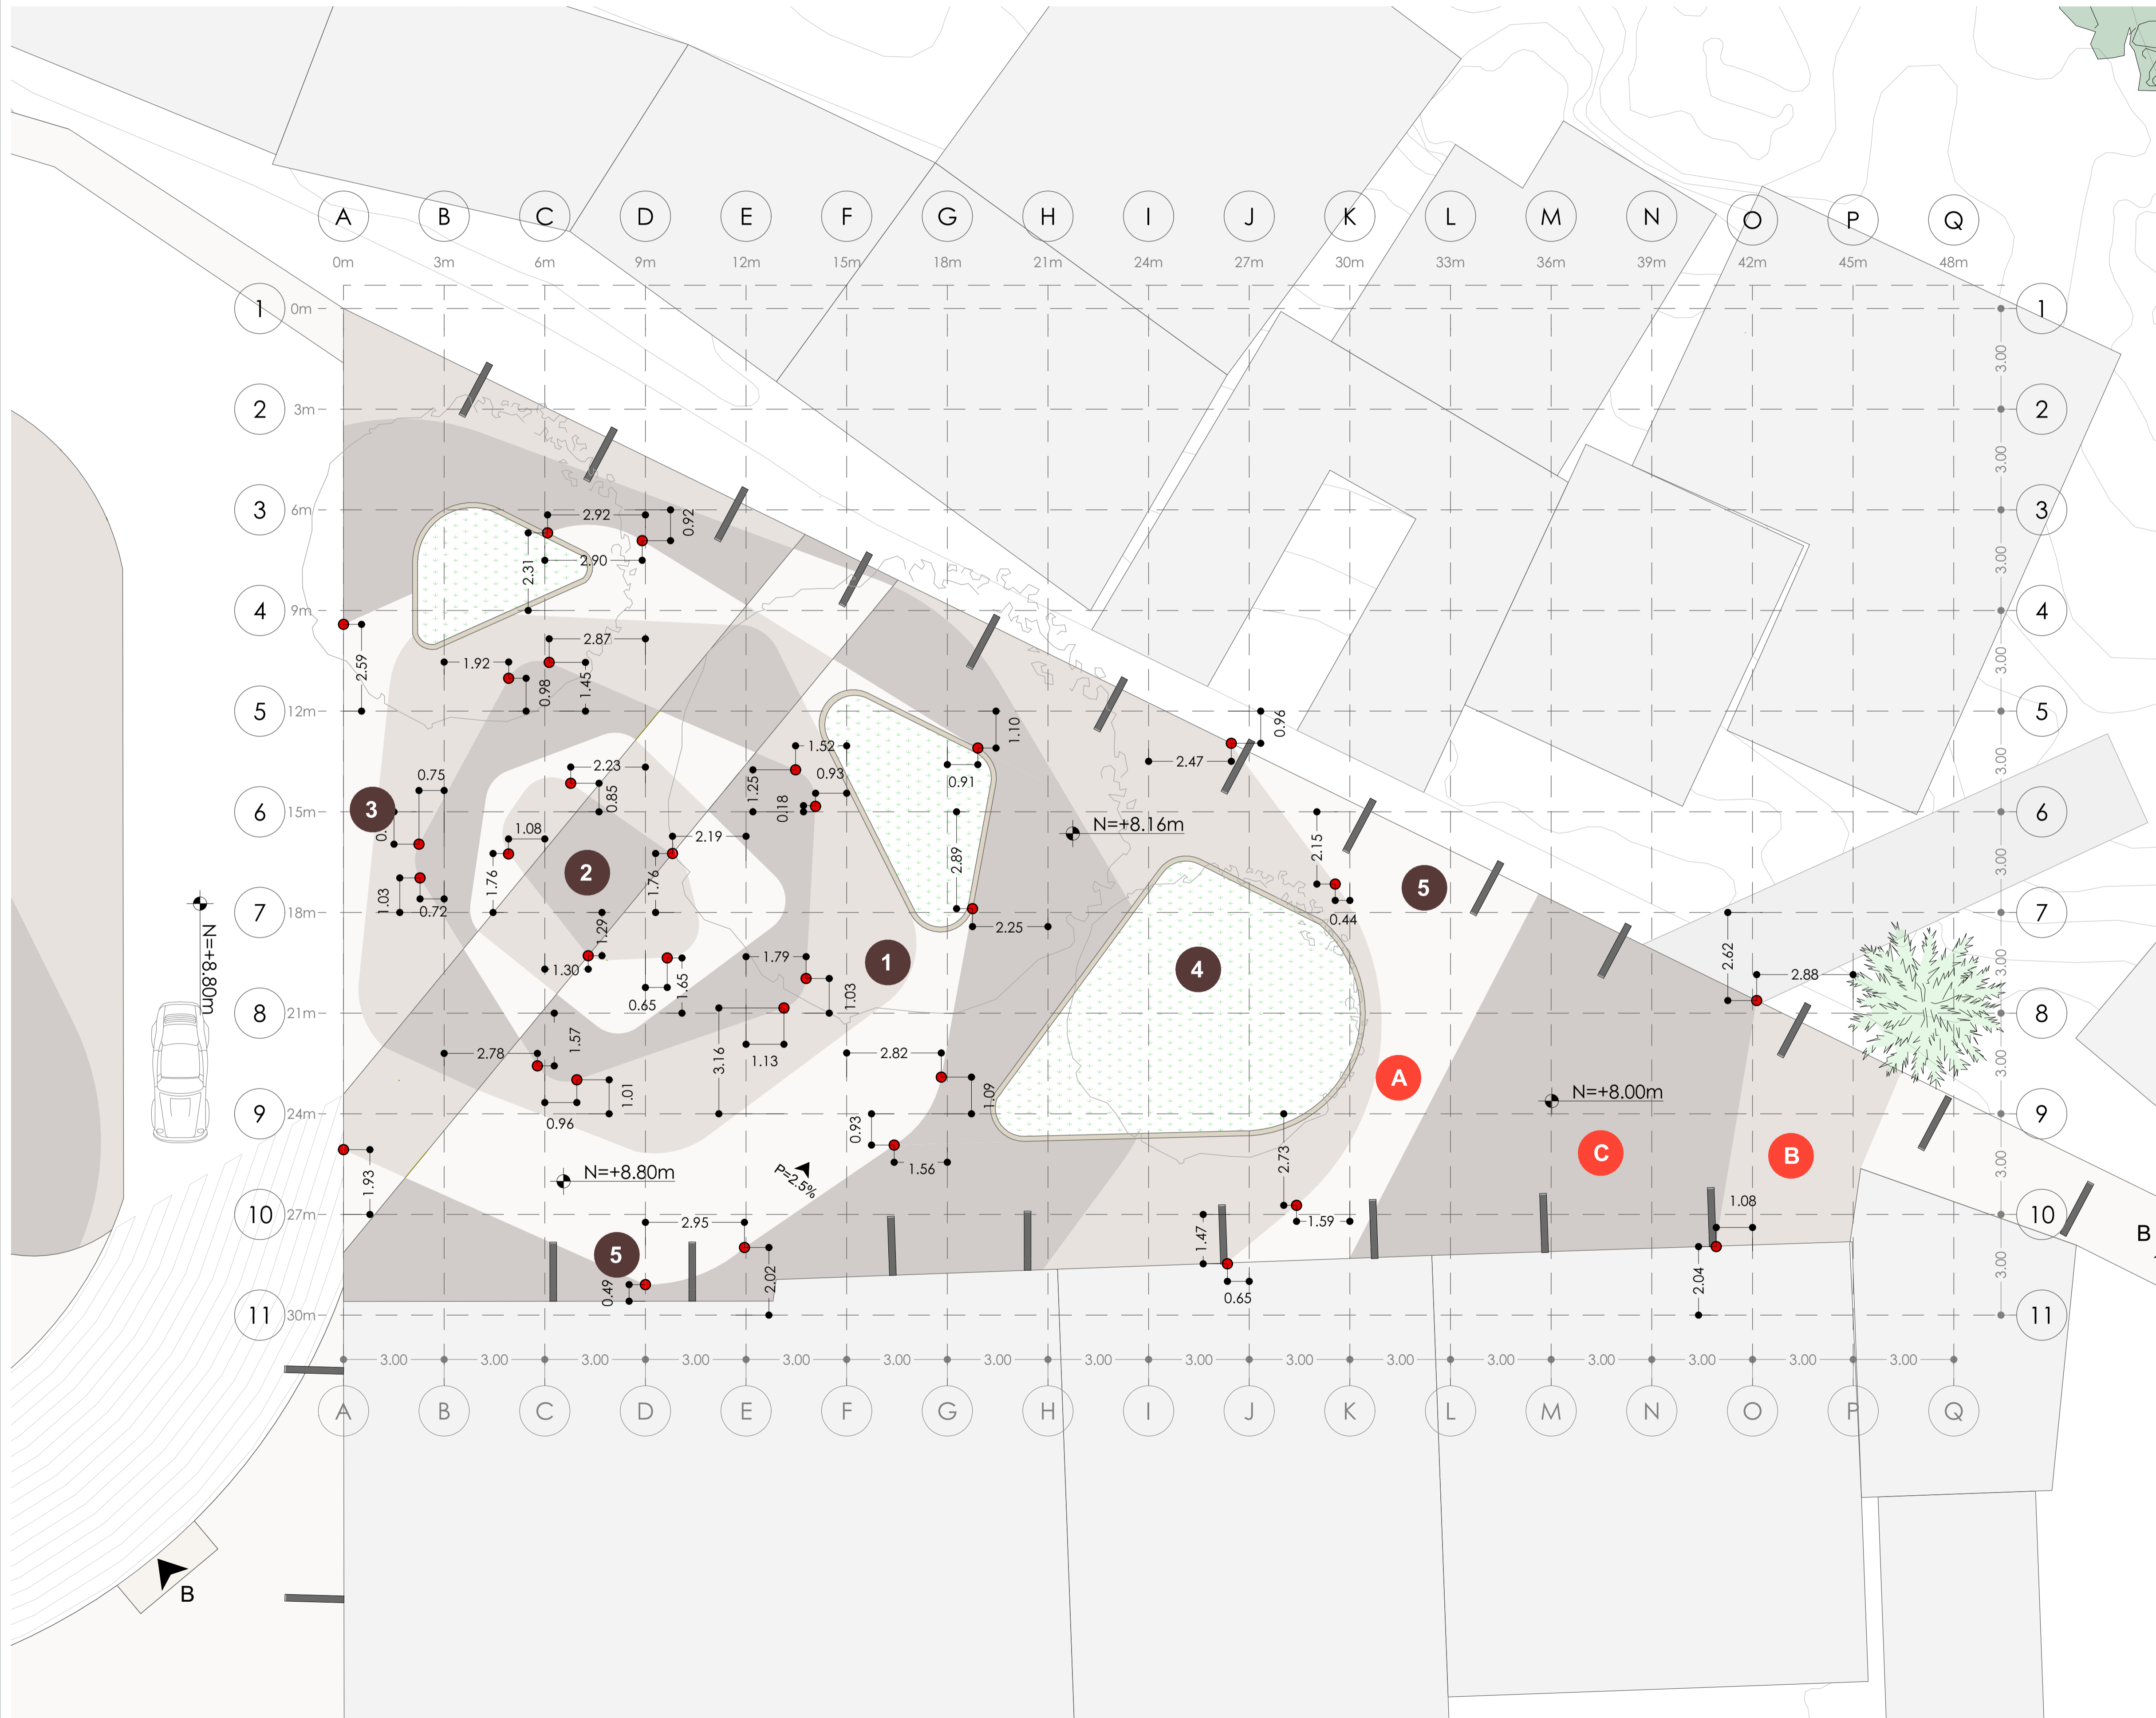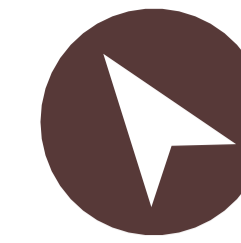

DESCRIPCIÓN:


1. Área de uso múltiple
2. Circulación Peatonal
3. Área de estancia
4. Áreas verdes
5. Circulación Vehicular

CODIFICACIÓN DE COLORES DE PISO:

	R	G	B
A	218	210	197
B	123	91	71
C	69	51	39

UBICACIÓN:

E: 1:1300

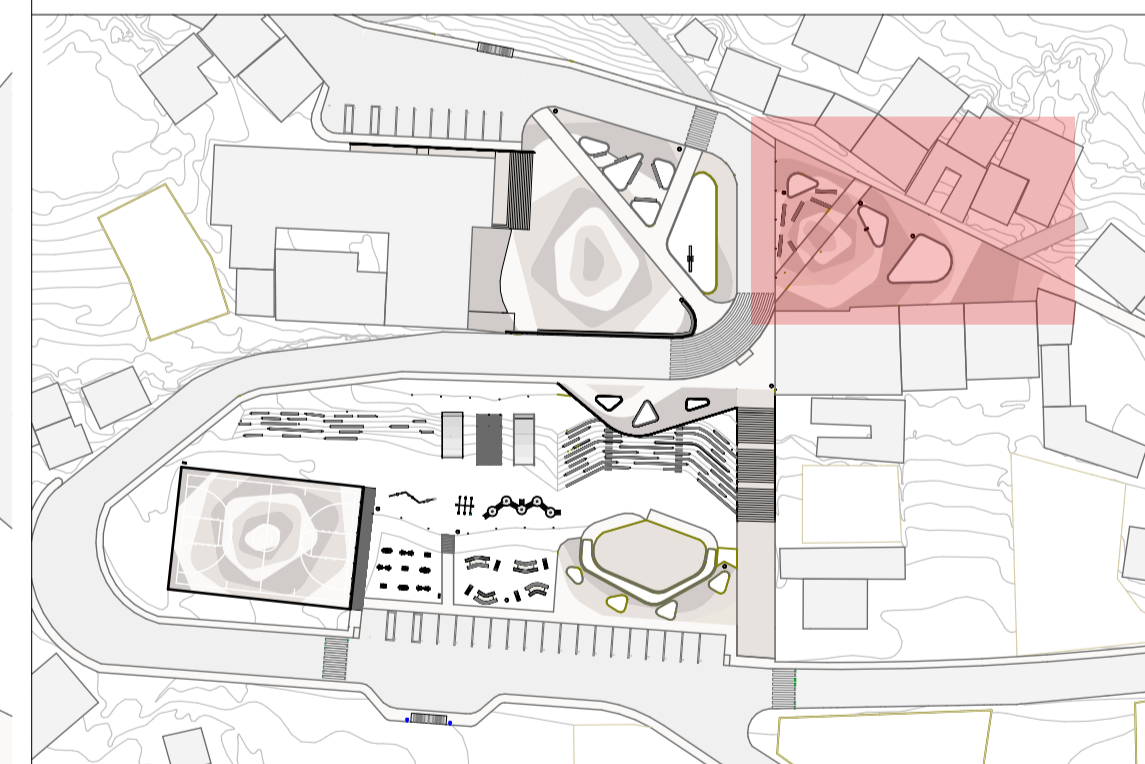

UCUENCA
ARQUITECTURA



PARQUE CENTRAL / SIDCAY

ESCALA:
1:100

DISEÑO:

Irene Valeria Carrión Bravo
Gabriela Mercedes Bravo León

DIBUJO:

vc_gb

TUTOR:

Arq. Javier Saltos Carvallo

PROYECTO:

Diseño de la Parroquia Rural Sidcay

CONTIENE:

Plano específico de Plaza Cultural, acotación de textura de piso

FECHA:


martes, 30 de noviembre de 2021

LÁMINA:

ARQ_016


012 PE PLANO ESPECÍFICO - PLAZA CULTURAL - RADIOS DE TEXTURA DE PISO 1

1:100

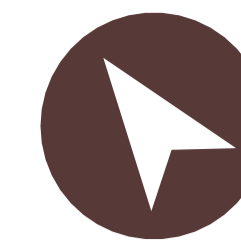


DESCRIPCIÓN:

1. Área de uso múltiple
2. Circulación Peatonal
3. Área de estancia
4. Áreas verdes
5. Circulación Vehicular

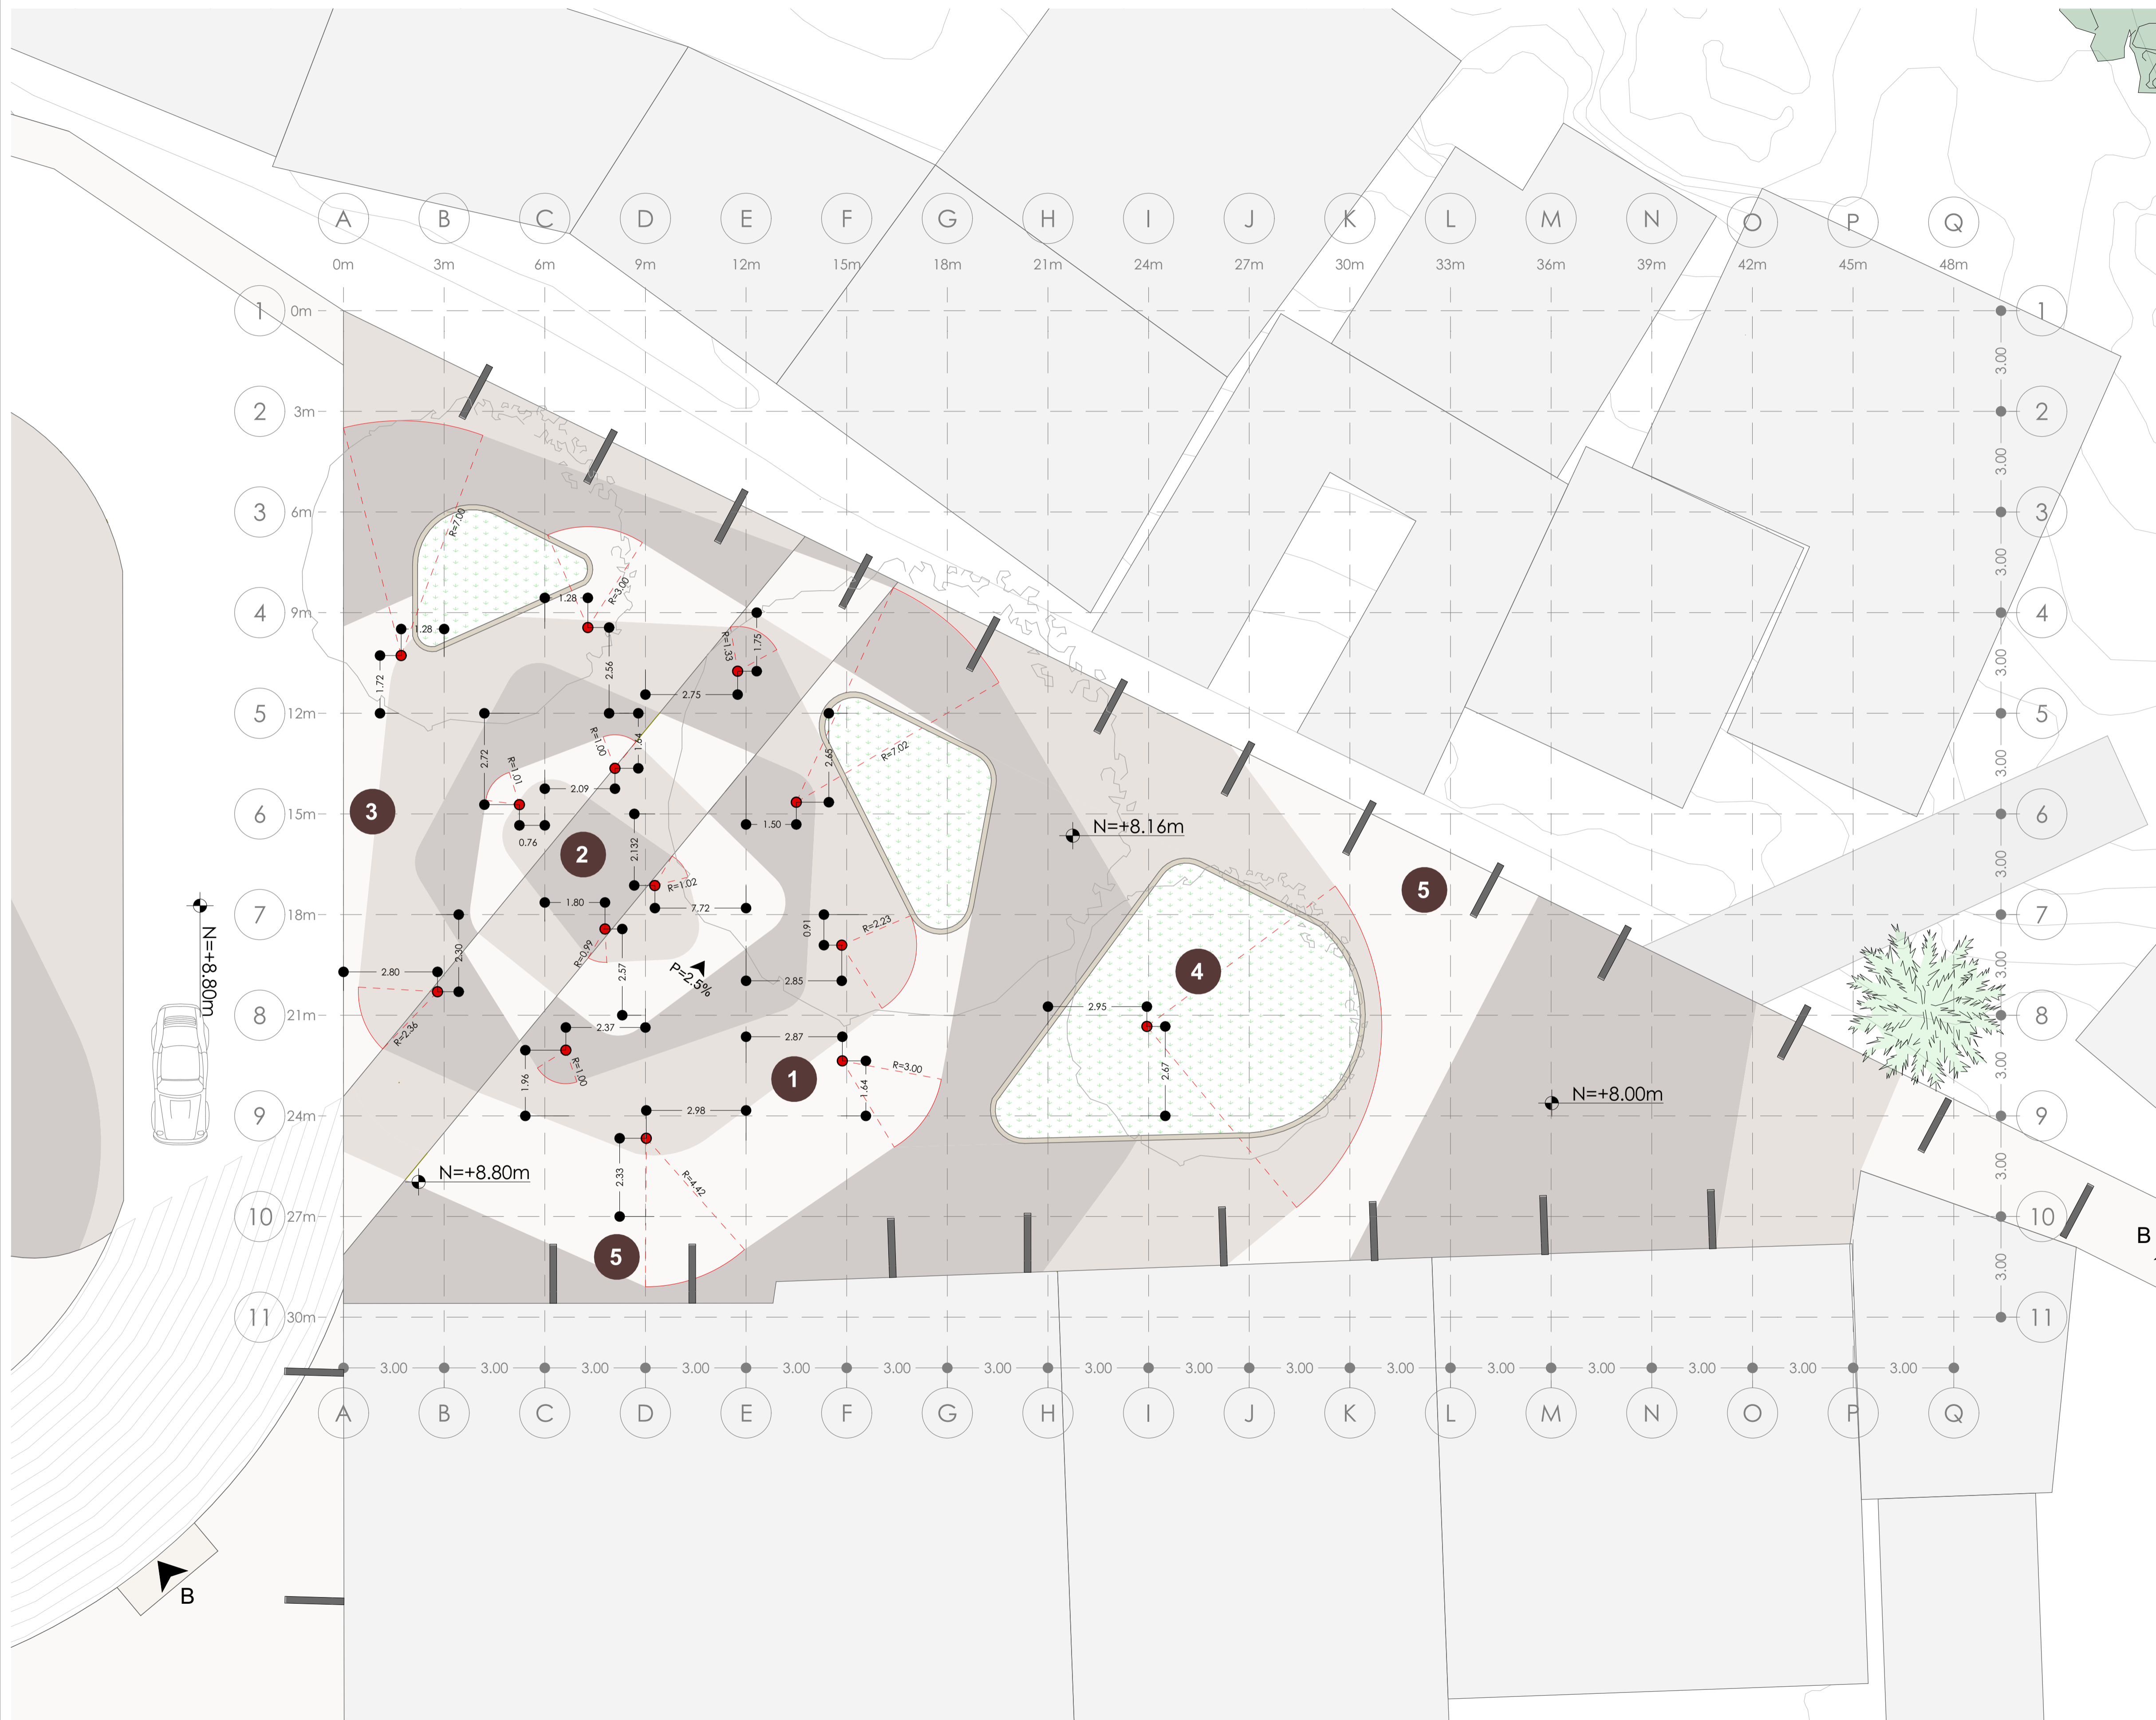

UBICACIÓN:

E: 1:1300

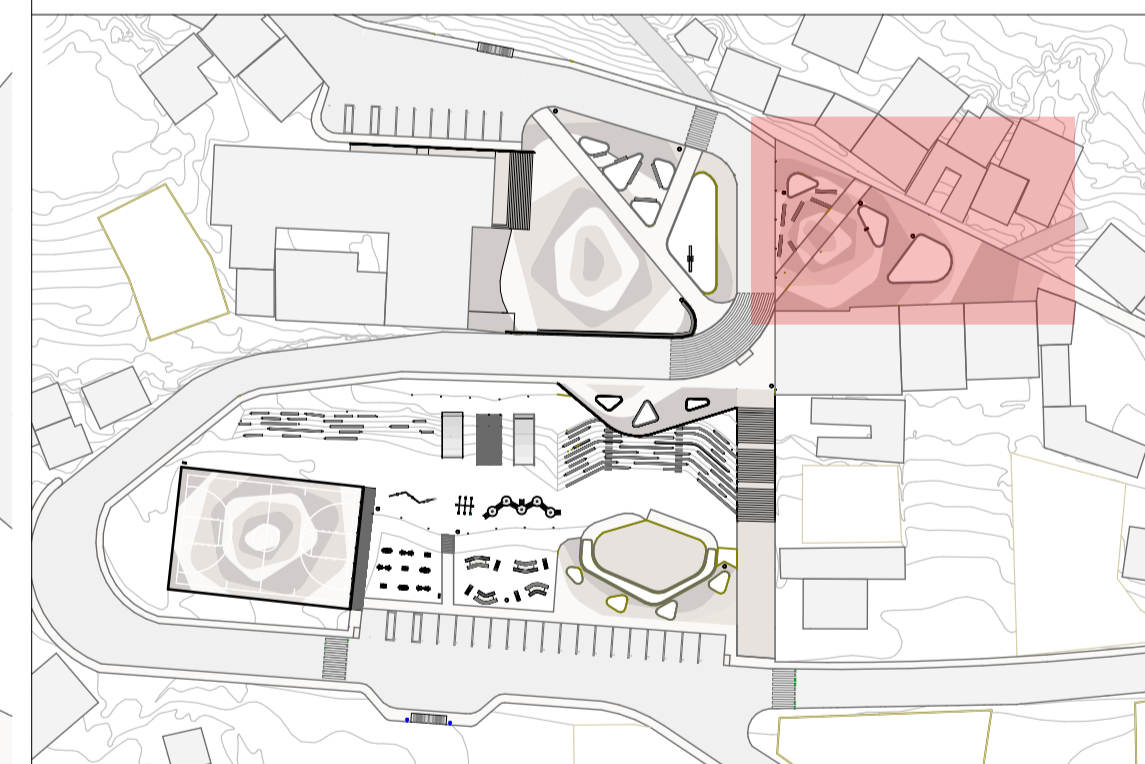

UCUENCA
ARQUITECTURA



PARQUE CENTRAL / SIDCAY

ESCALA:
1:100

DISEÑO:

Irene Valeria Carrión Bravo
Gabriela Mercedes Bravo León

DIBUJO:

vc_gb

TUTOR:

Arq. Javier Saltos Carvallo

PROYECTO:

Diseño de la Parroquia Rural Sidcay

CONTIENE:

Plano específico de Plaza Cultural, acotación de textura de piso

FECHA:


martes, 30 de noviembre de 2021

LÁMINA:


ARQ_017

014 PE PLANO ESPECÍFICO - PLAZA CULTURAL - MOBILIARIO


1:100

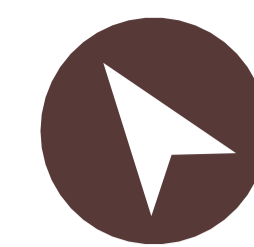


SIMBOLOGÍA:

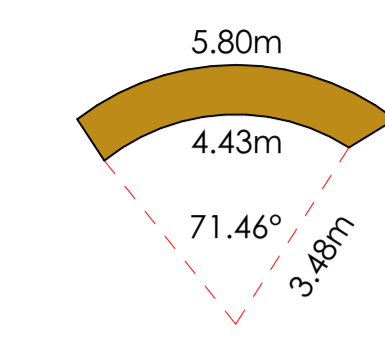


Módulo Tipo 1

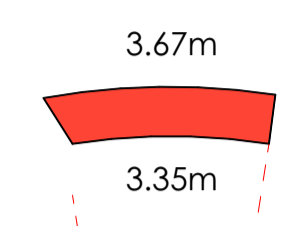


Módulo Tipo 2

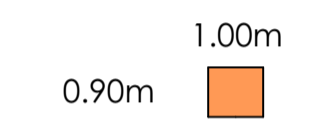

Módulo Tipo 3

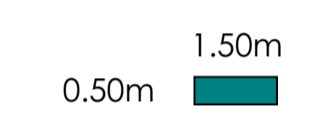


Módulo Tipo 4

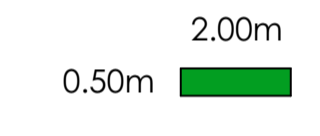


Módulo Tipo 5

UBICACIÓN:

E: 1:1300

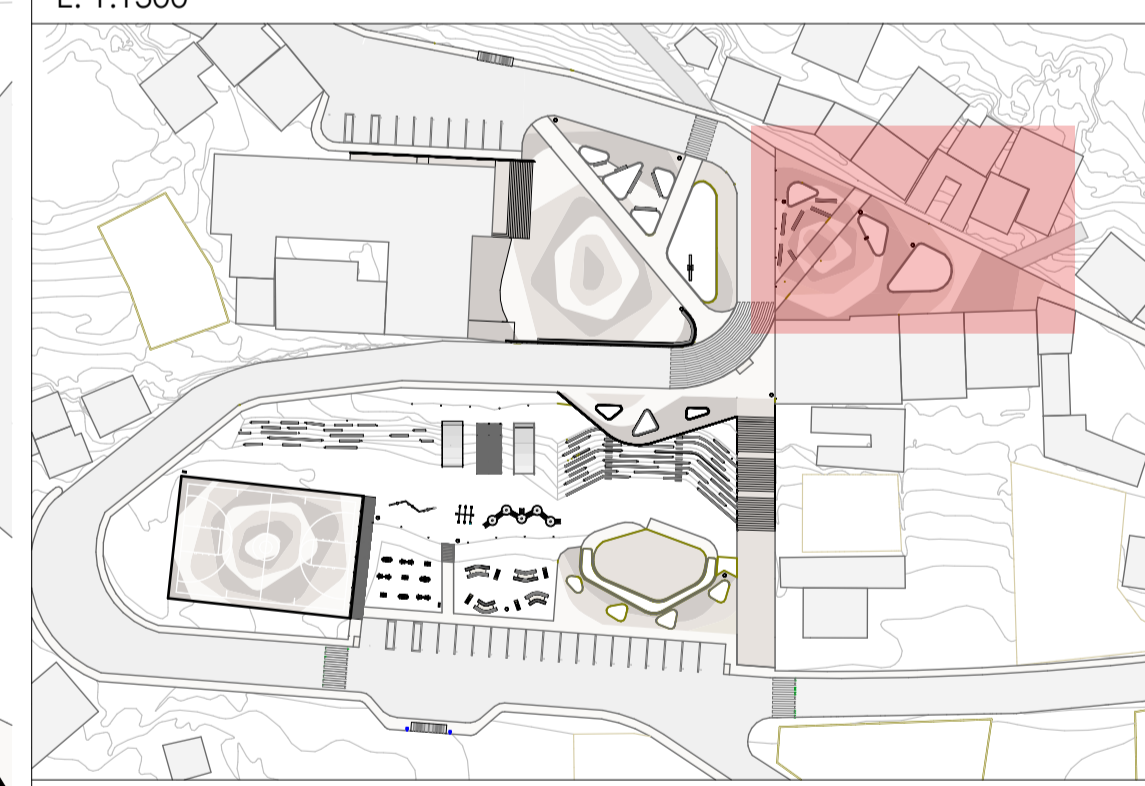

UCUENCA
ARQUITECTURA

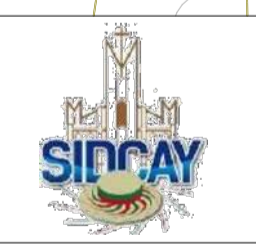

PARQUE CENTRAL / SIDCAY

ESCALA:
1:100

DISEÑO:
Irene Valeria Carrión Bravo
Gabriela Mercedes Bravo León

DIBUJO:
vc_gb

TUTOR:
Arq. Javier Saltos Carvallo

PROYECTO:
Diseño de la Parroquia Rural Sidcay


CONTIENE:
Plano específico de Plaza Cultural, acotación de textura de piso

FECHA:
martes, 30 de noviembre de 2021

LÁMINA:
ARQ_019

015 PE PLANO ESPECÍFICO - MIRADOR

1:75

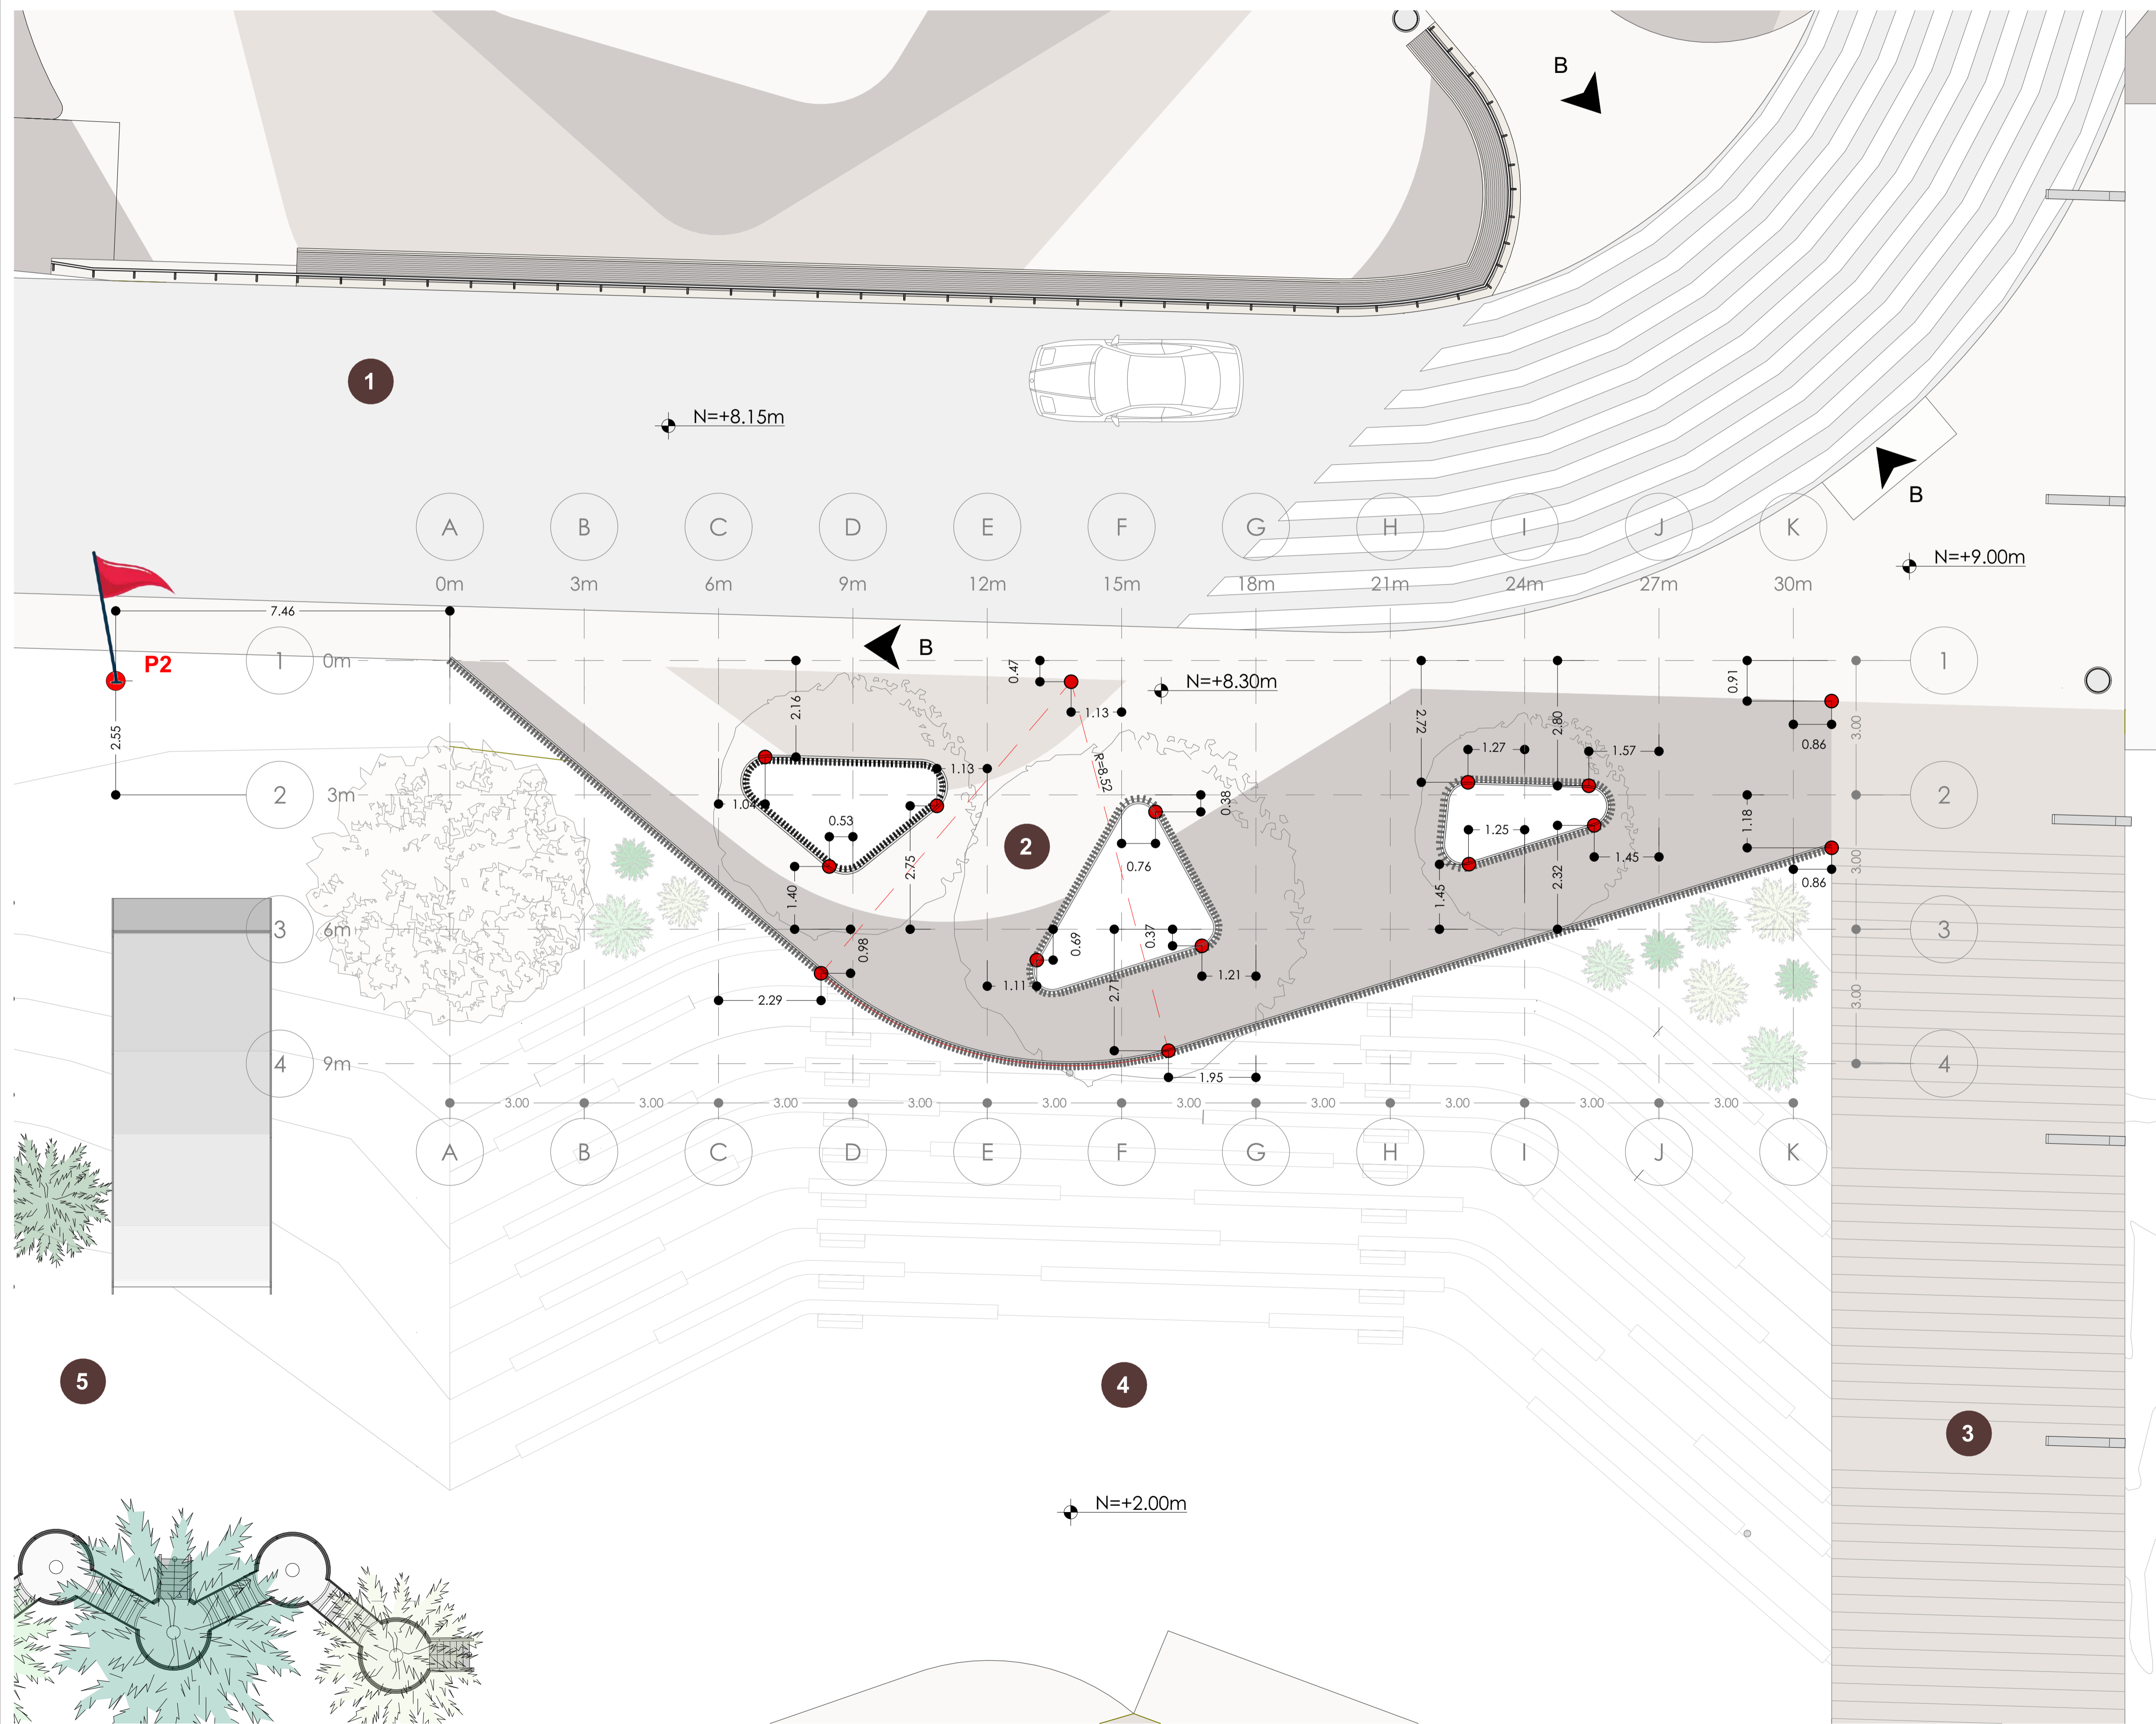

DESCRIPCIÓN:


1. Vía
2. Mirador
3. Circulación Peatonal - Escalinatas
4. Anfiteatro
5. Zona de Juegos Infantiles

PUNTOS DE GEOREFERENCIA:

	X	Y
P1	726255.0548	9688352.4196
P2	726208.8210	9688335.5797
P3	726210.5279	9688281.1214
P4	726158.0710	9688322.1731

UBICACIÓN:

E: 1:1300

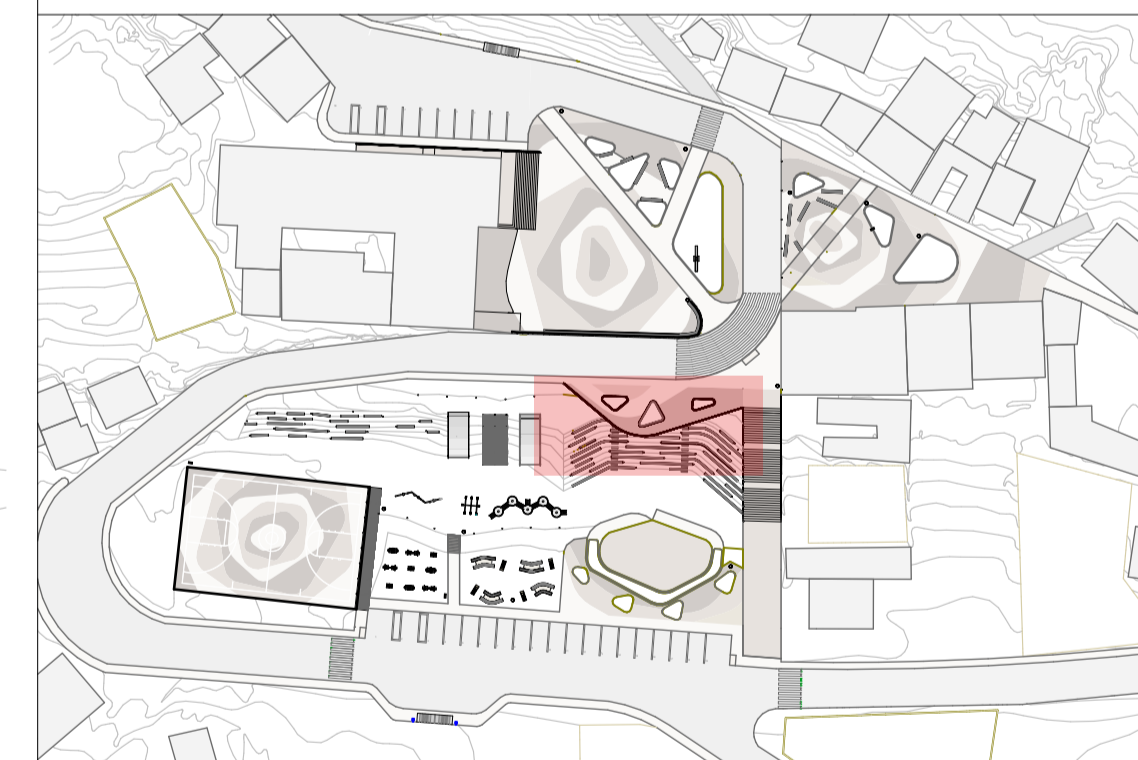

UCUENCA
ARQUITECTURA



PARQUE CENTRAL / SIDCAY

ESCALA:
1:75

DISEÑO:

Irene Valeria Carrón Bravo
Gabriela Mercedes Bravo León

DIBUJO:

vc_gb

TUTOR:

Arq. Javier Saltos Carvallo

PROYECTO:

Diseño de la Parroquia Rural Sidcay

CONTIENE:

Plano específico de Mirador

FECHA:
martes, 30 de noviembre de 2021

LÁMINA:
ARQ_020