




Estereotomia da Praça  
Praça Caldeira Amarello Lillo escovado



Liquidambar










Cercis siliquastrum  
Árvore de Judas ou Olala

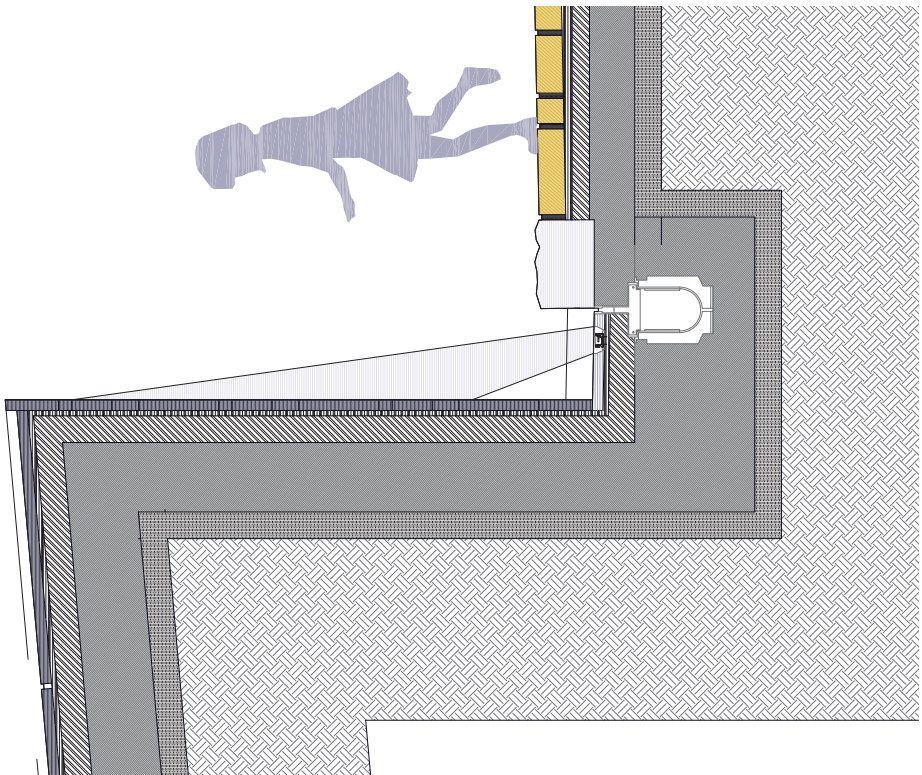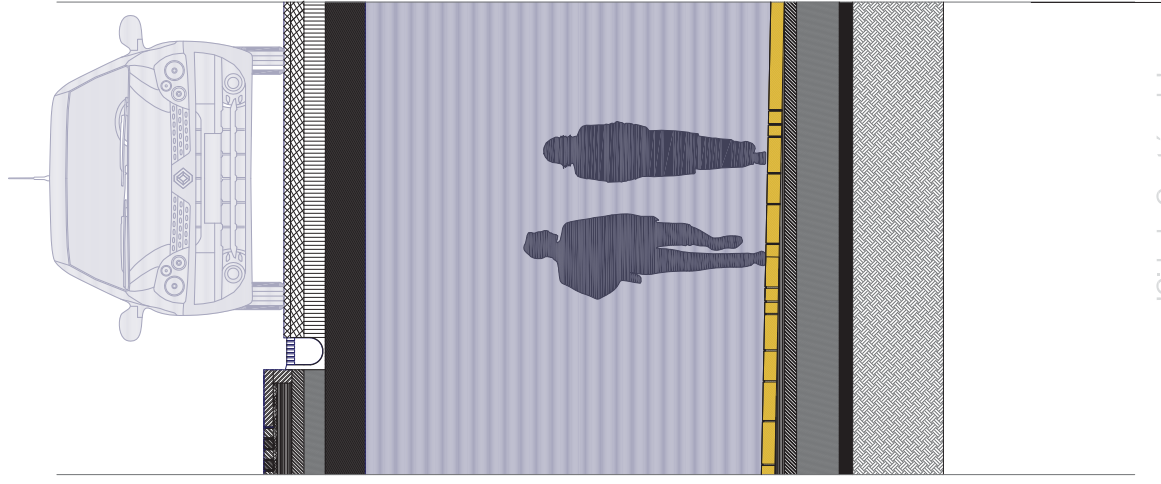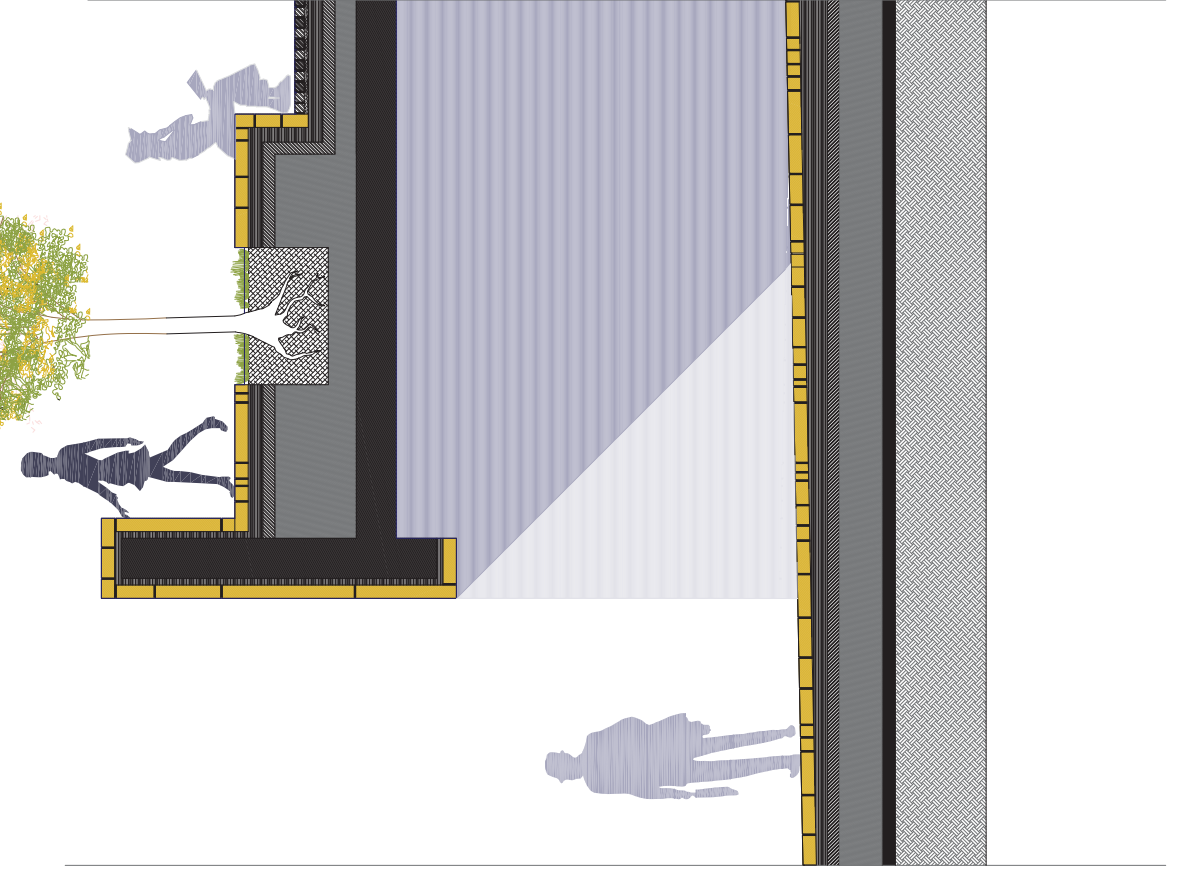



Habitar  
Trabalhar  
Viver

Trabalhar Habitar Viver

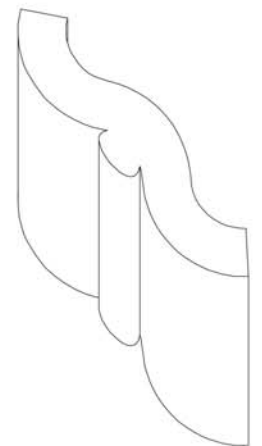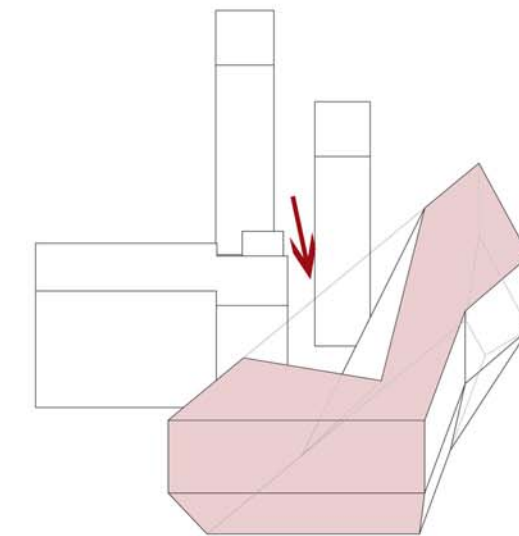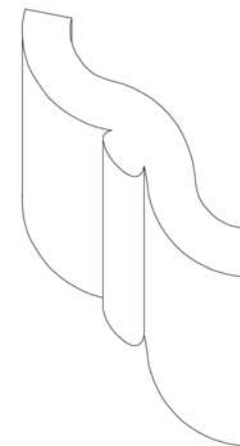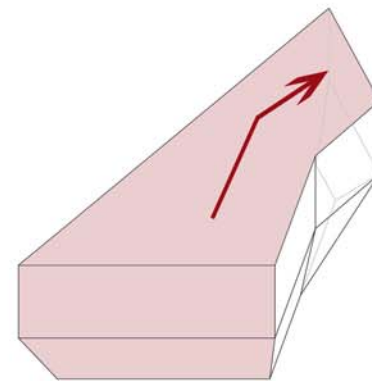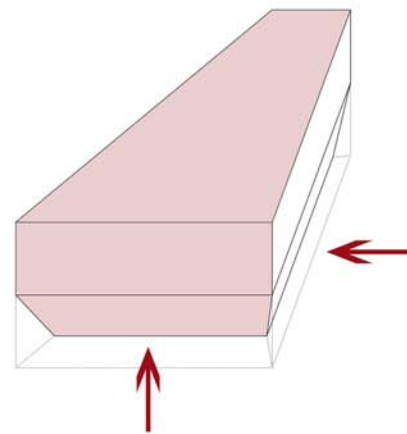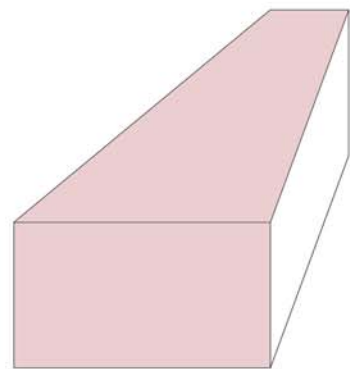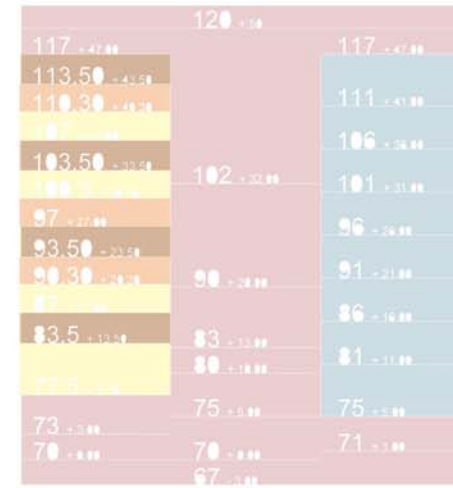



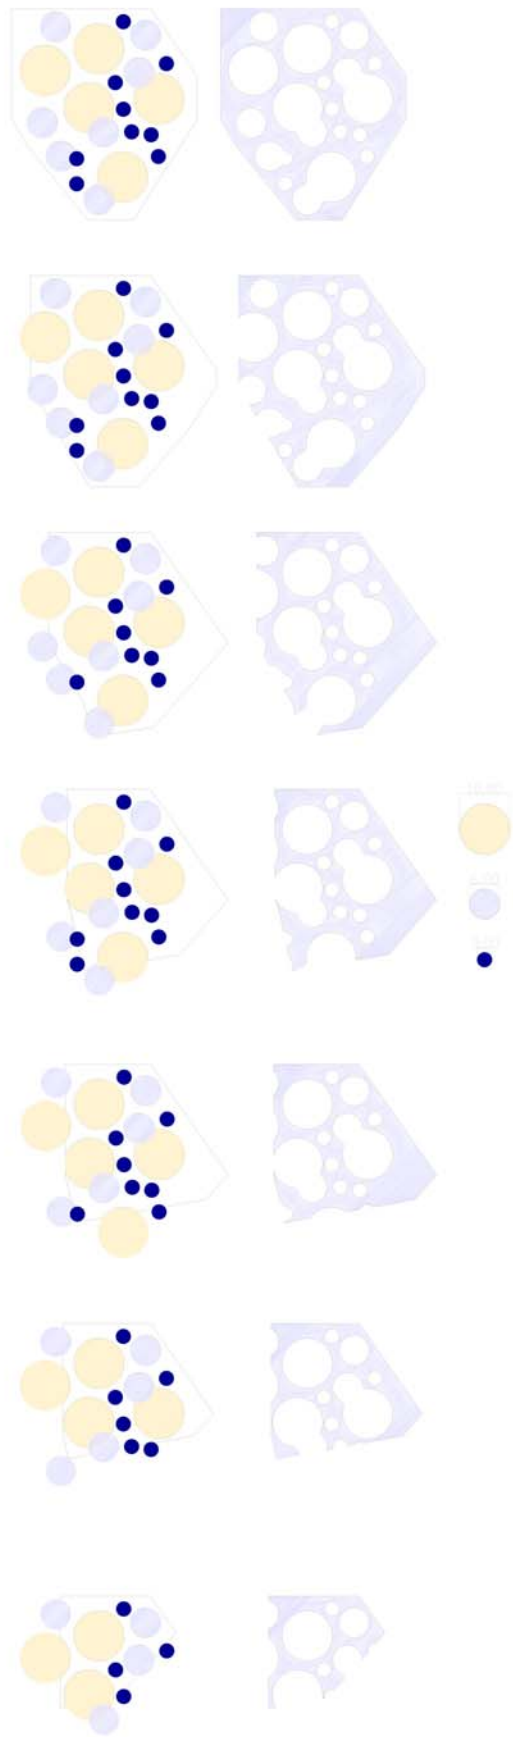


Diagrama Perfuração

Lâminas Transversais



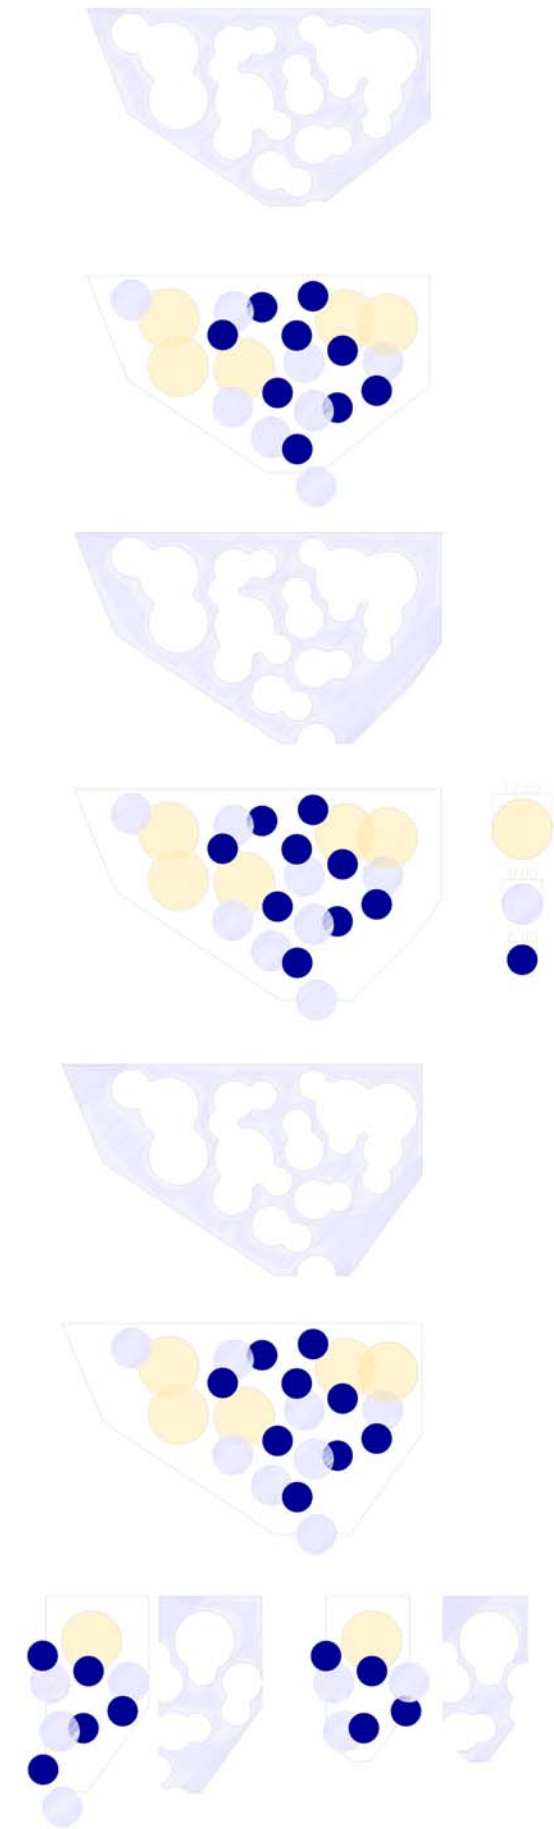


Diagrama Perfuração

Lâminas Longitudinais

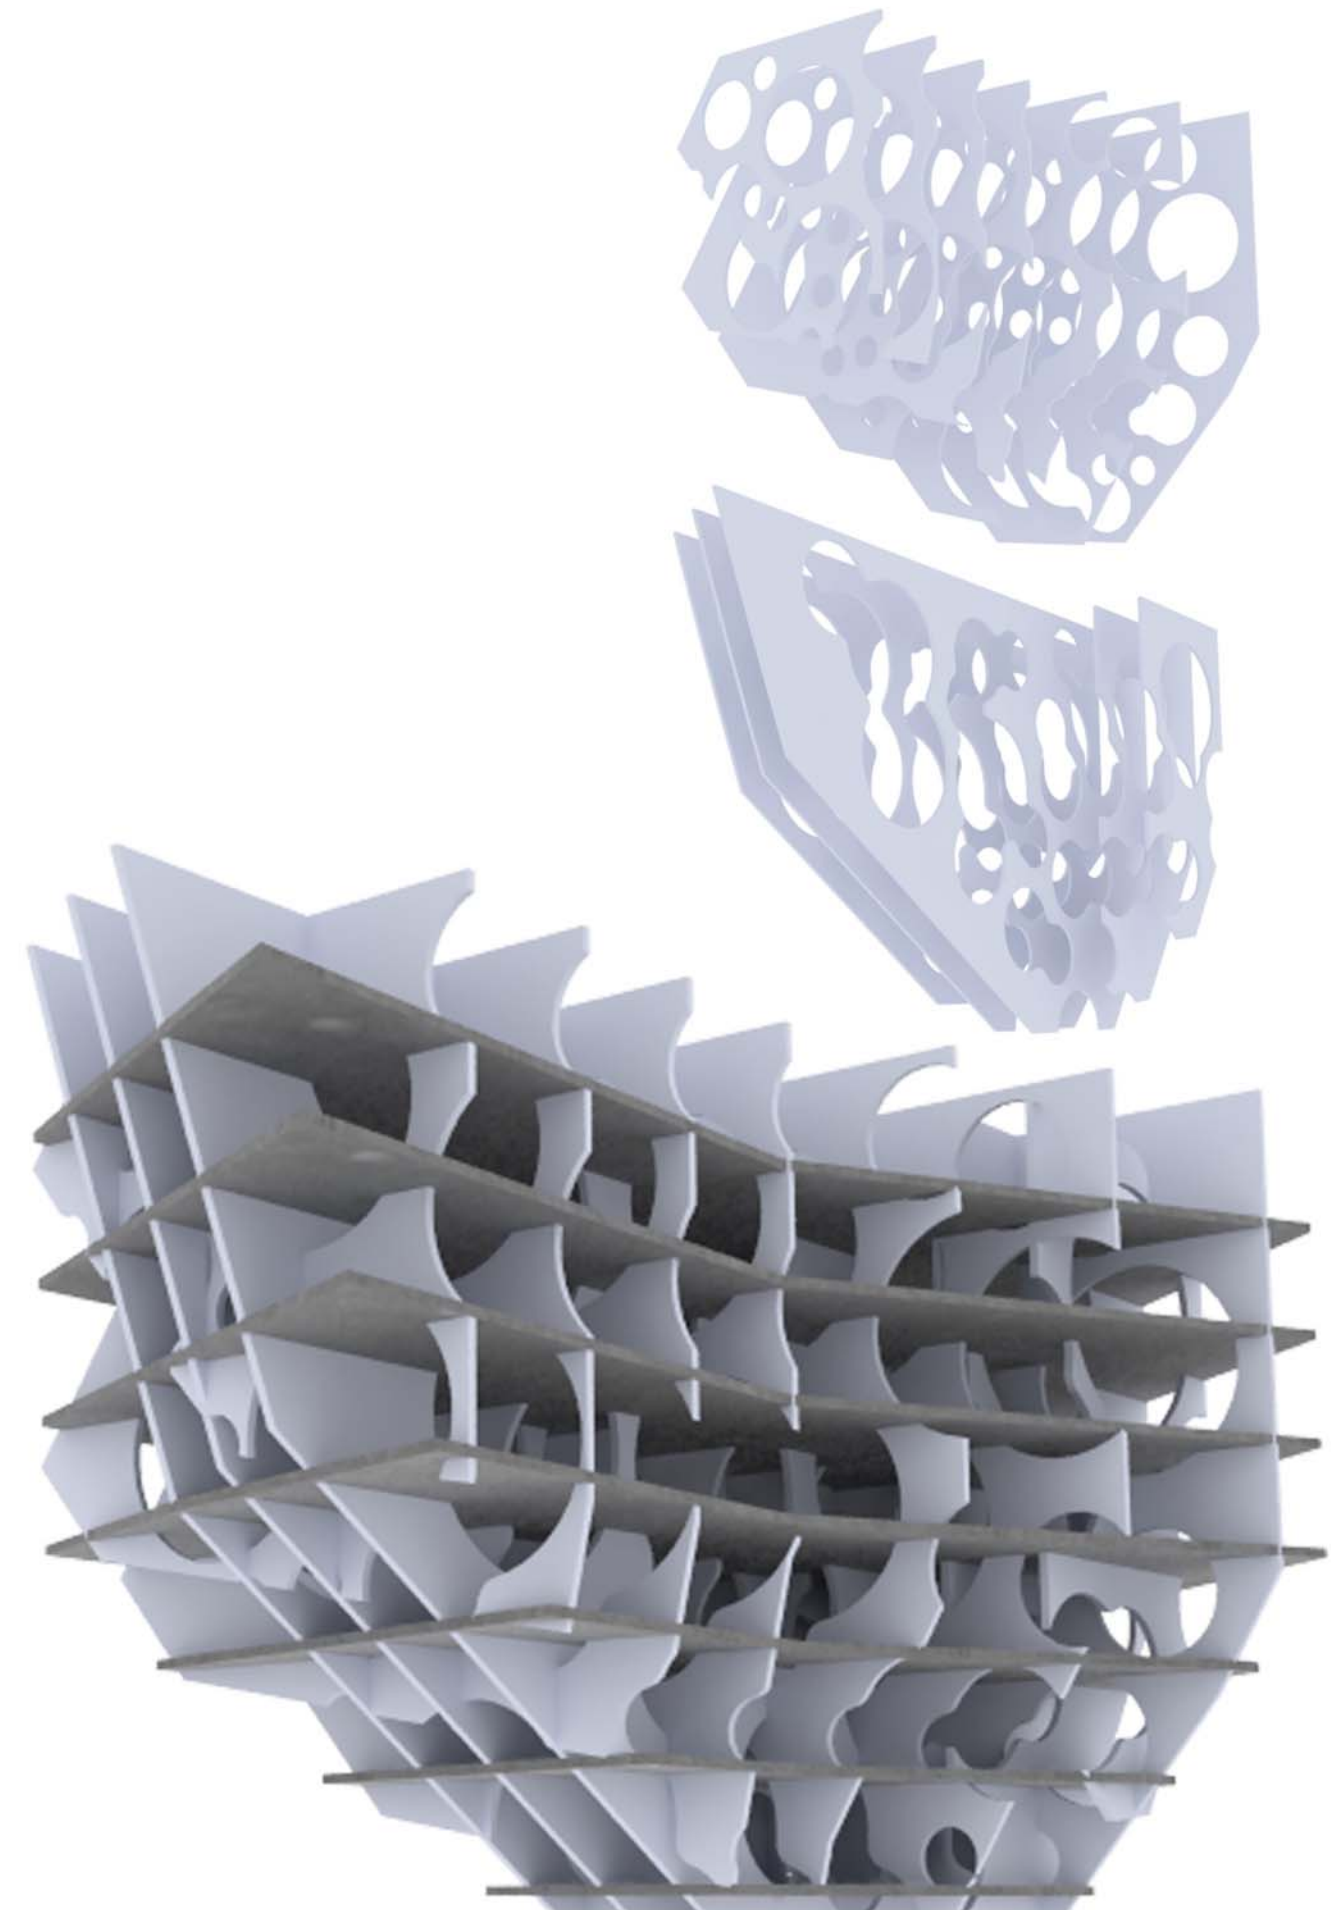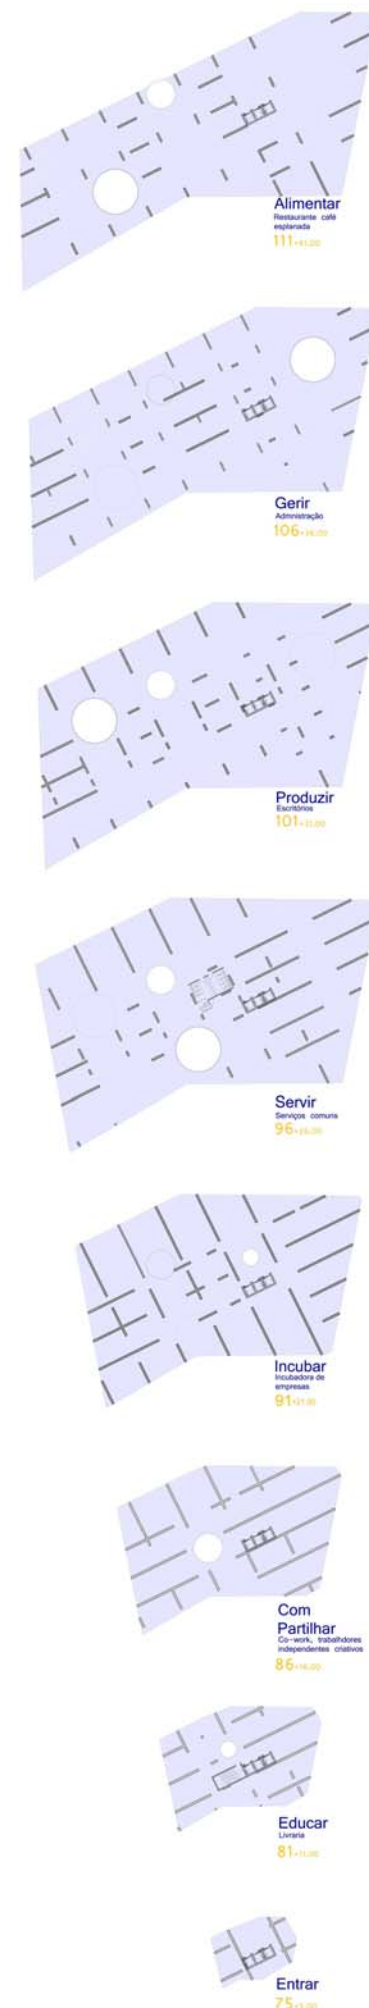




# Subtracção

## A002


CONTAMINAÇÃO Confronto e Partilha

Designação  
Diagrama Betão



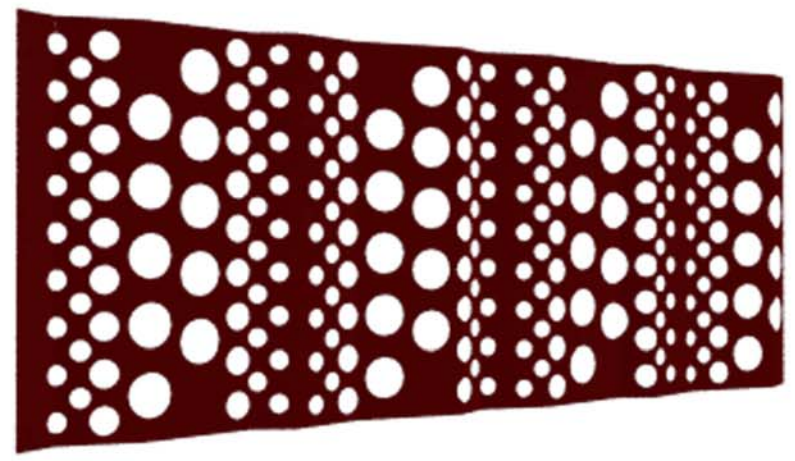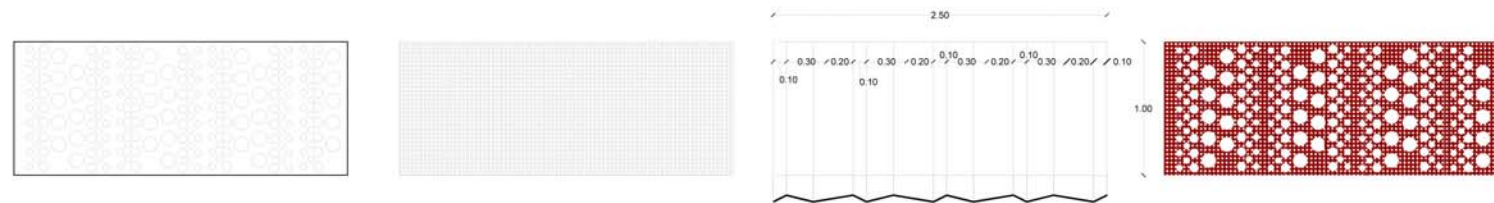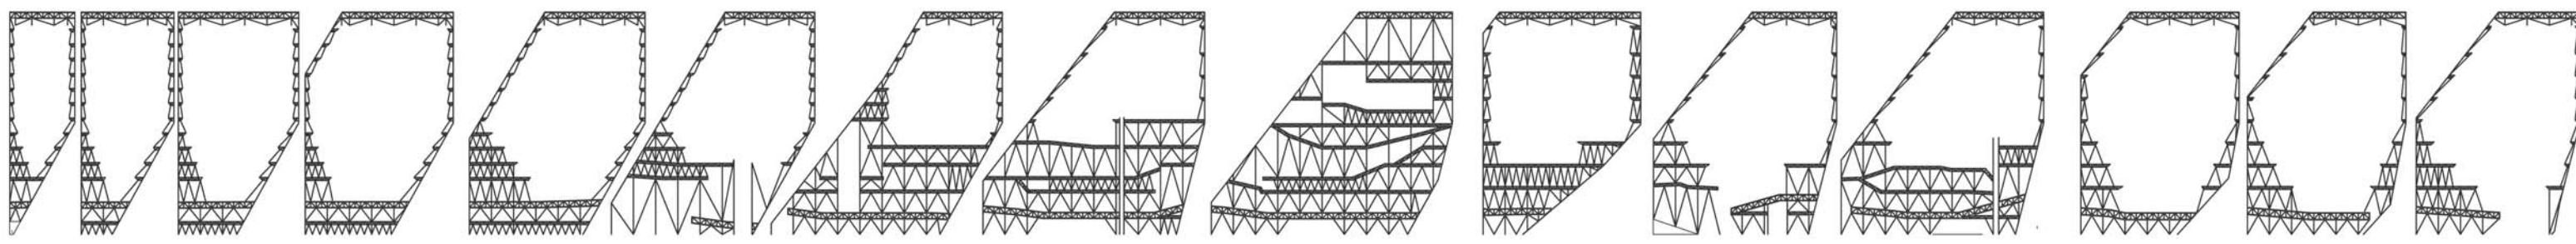


# ENTRETANTO

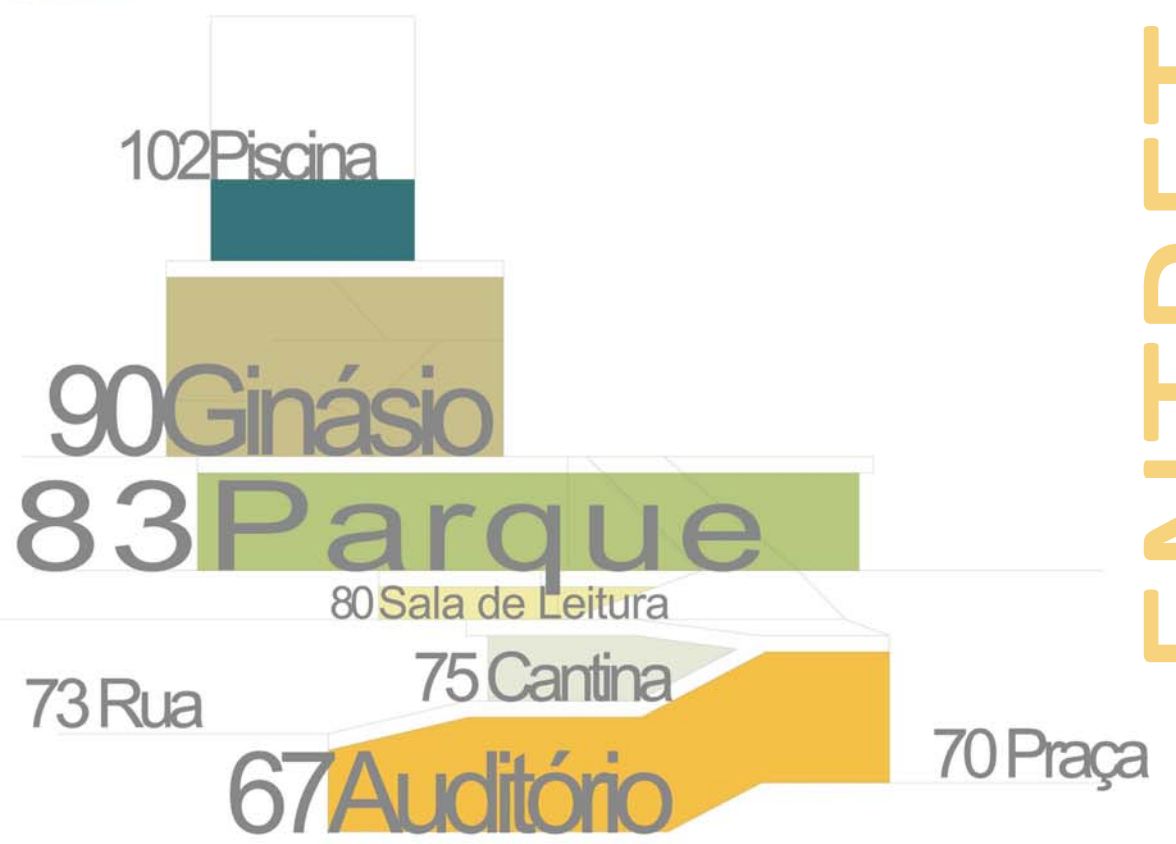





# Adição

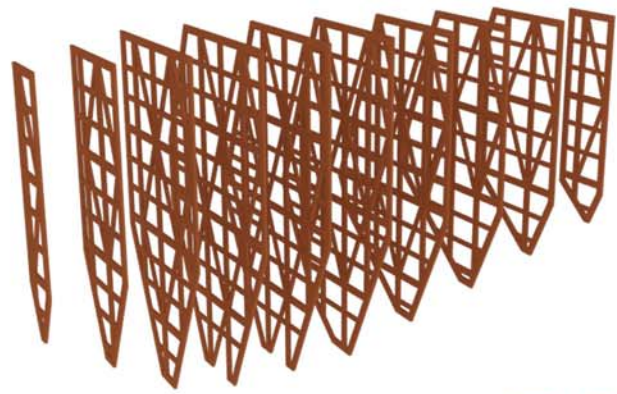


Lâminas Transversais

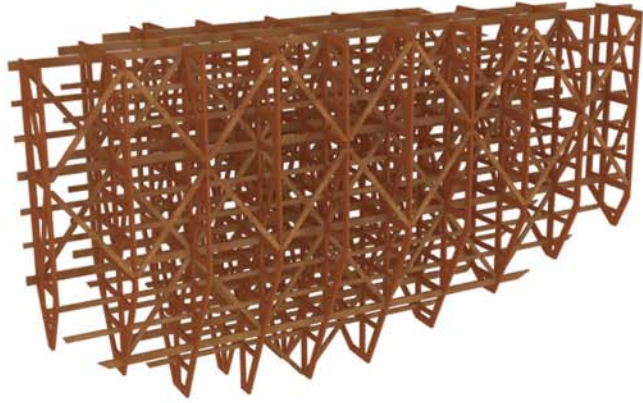




Lâminas Longitudinais

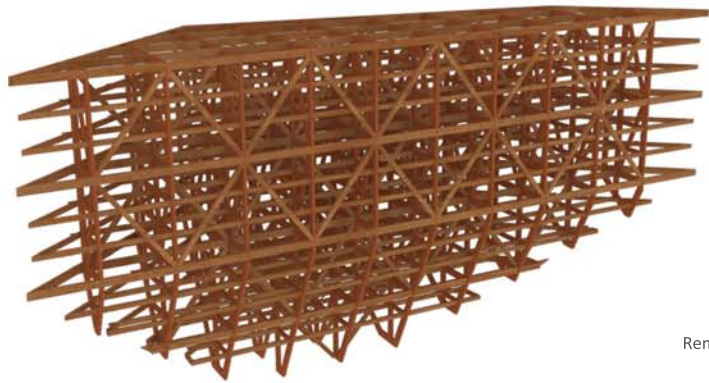

Remate de nível

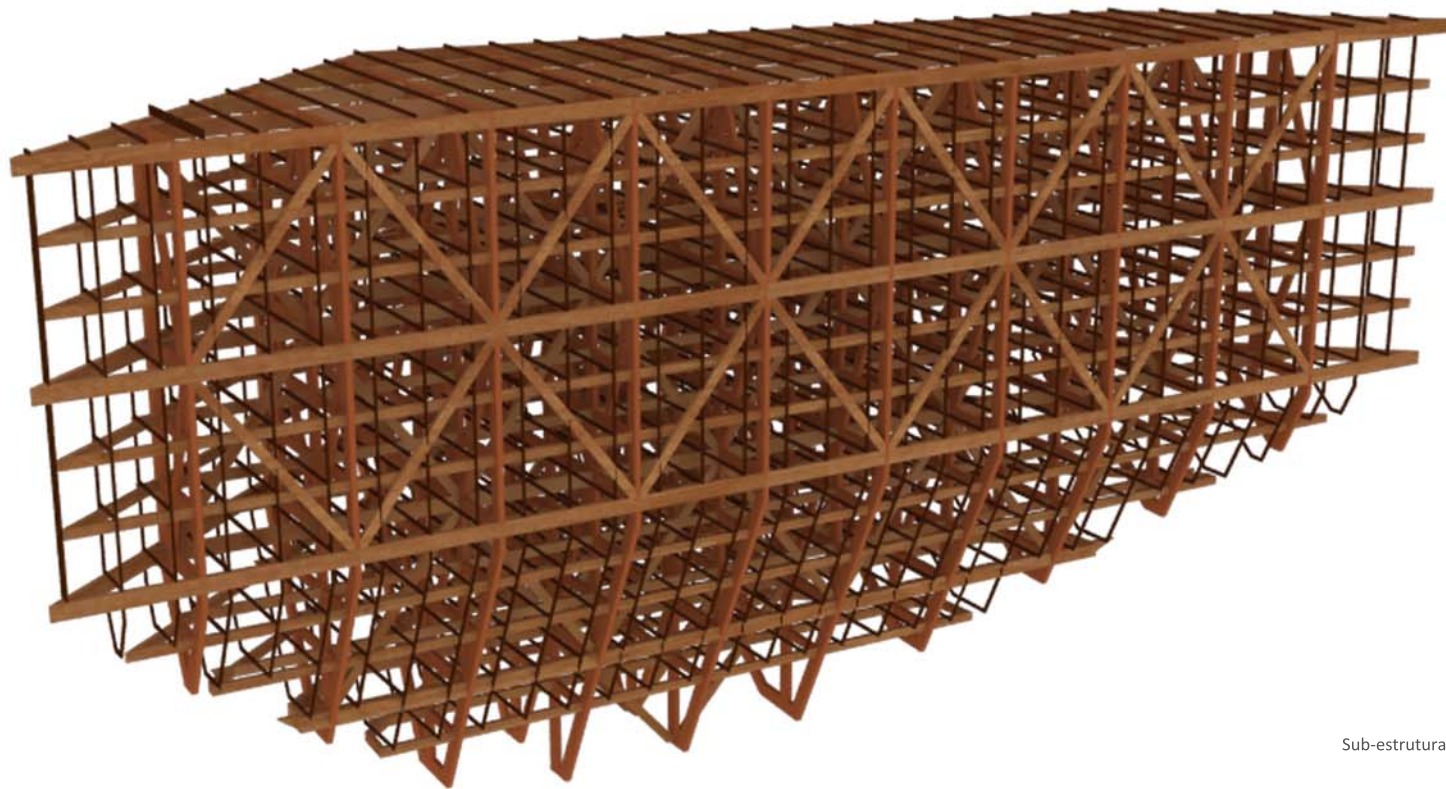

Sub-estrutura

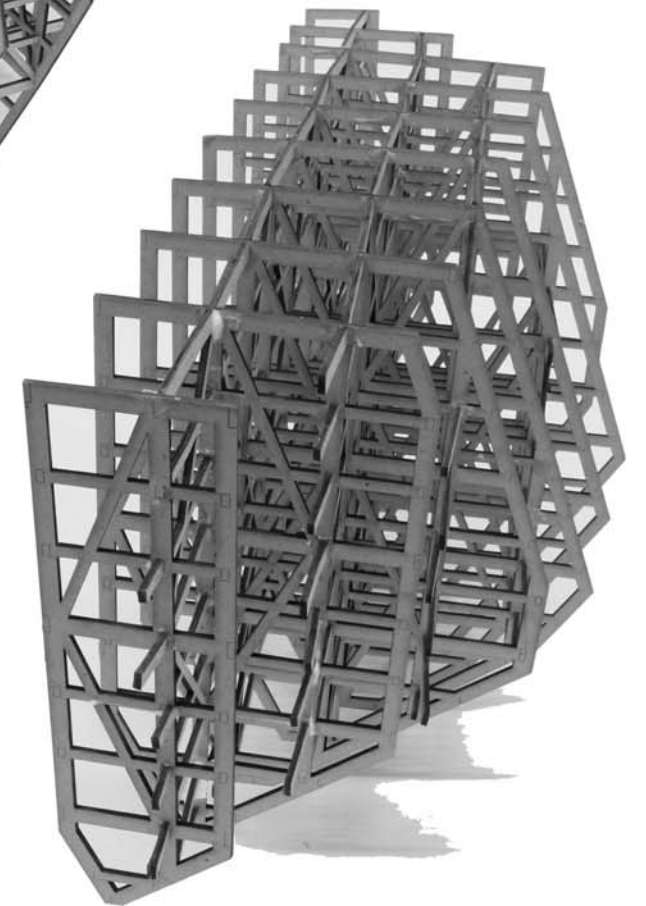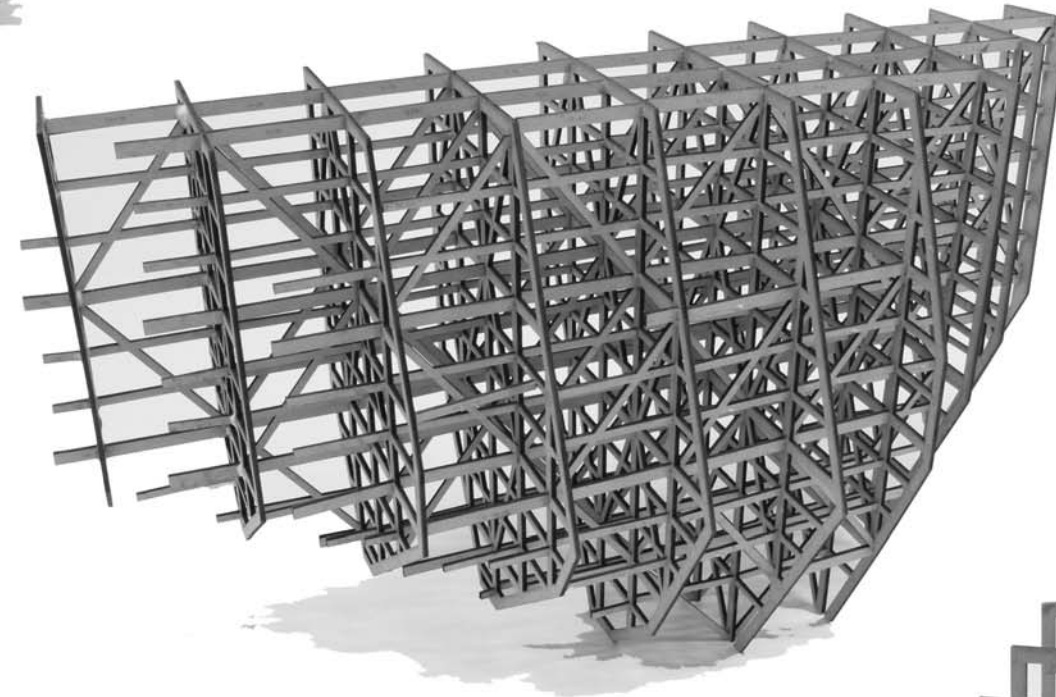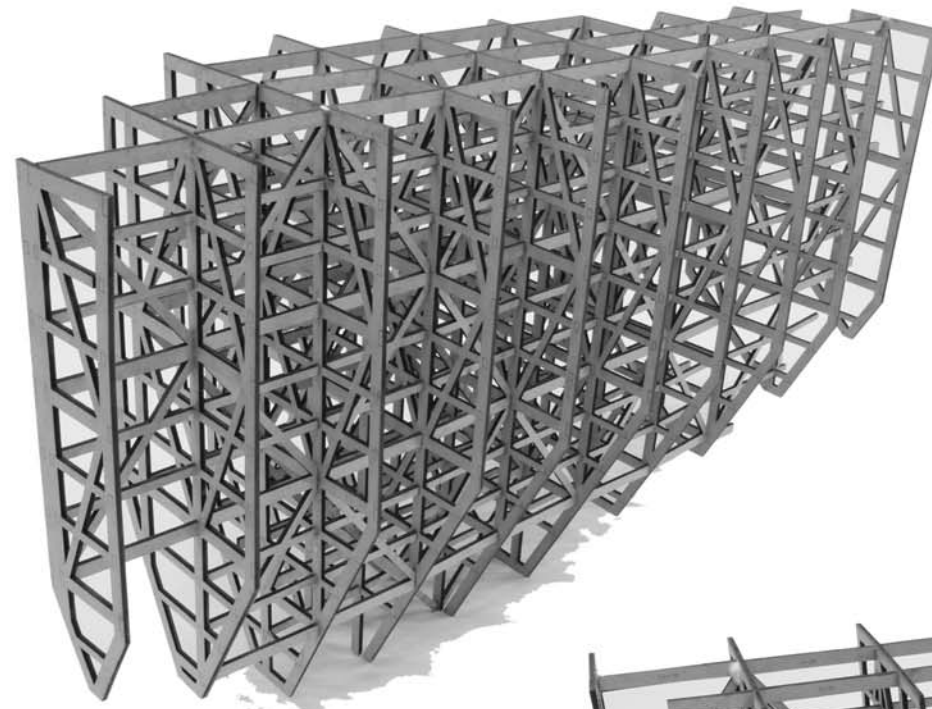





UNIVERSIDADE TÉCNICA DE LISBOA - FACULDADE DE ARQUITECTURA

Discente **Joana Grilo**

nº 6225

Orientador **Prof. Arq. Nuno Mateus**

Co-Orientador **Prof. Arq. Cristina Cavaco**

M. I. Arquitectura


Projecto Final

# CONTAMINAÇÃO \_ CONFRONTO E PARTILHA

Designação  
Planta de Localização  
Escala  
1:1000

# A301



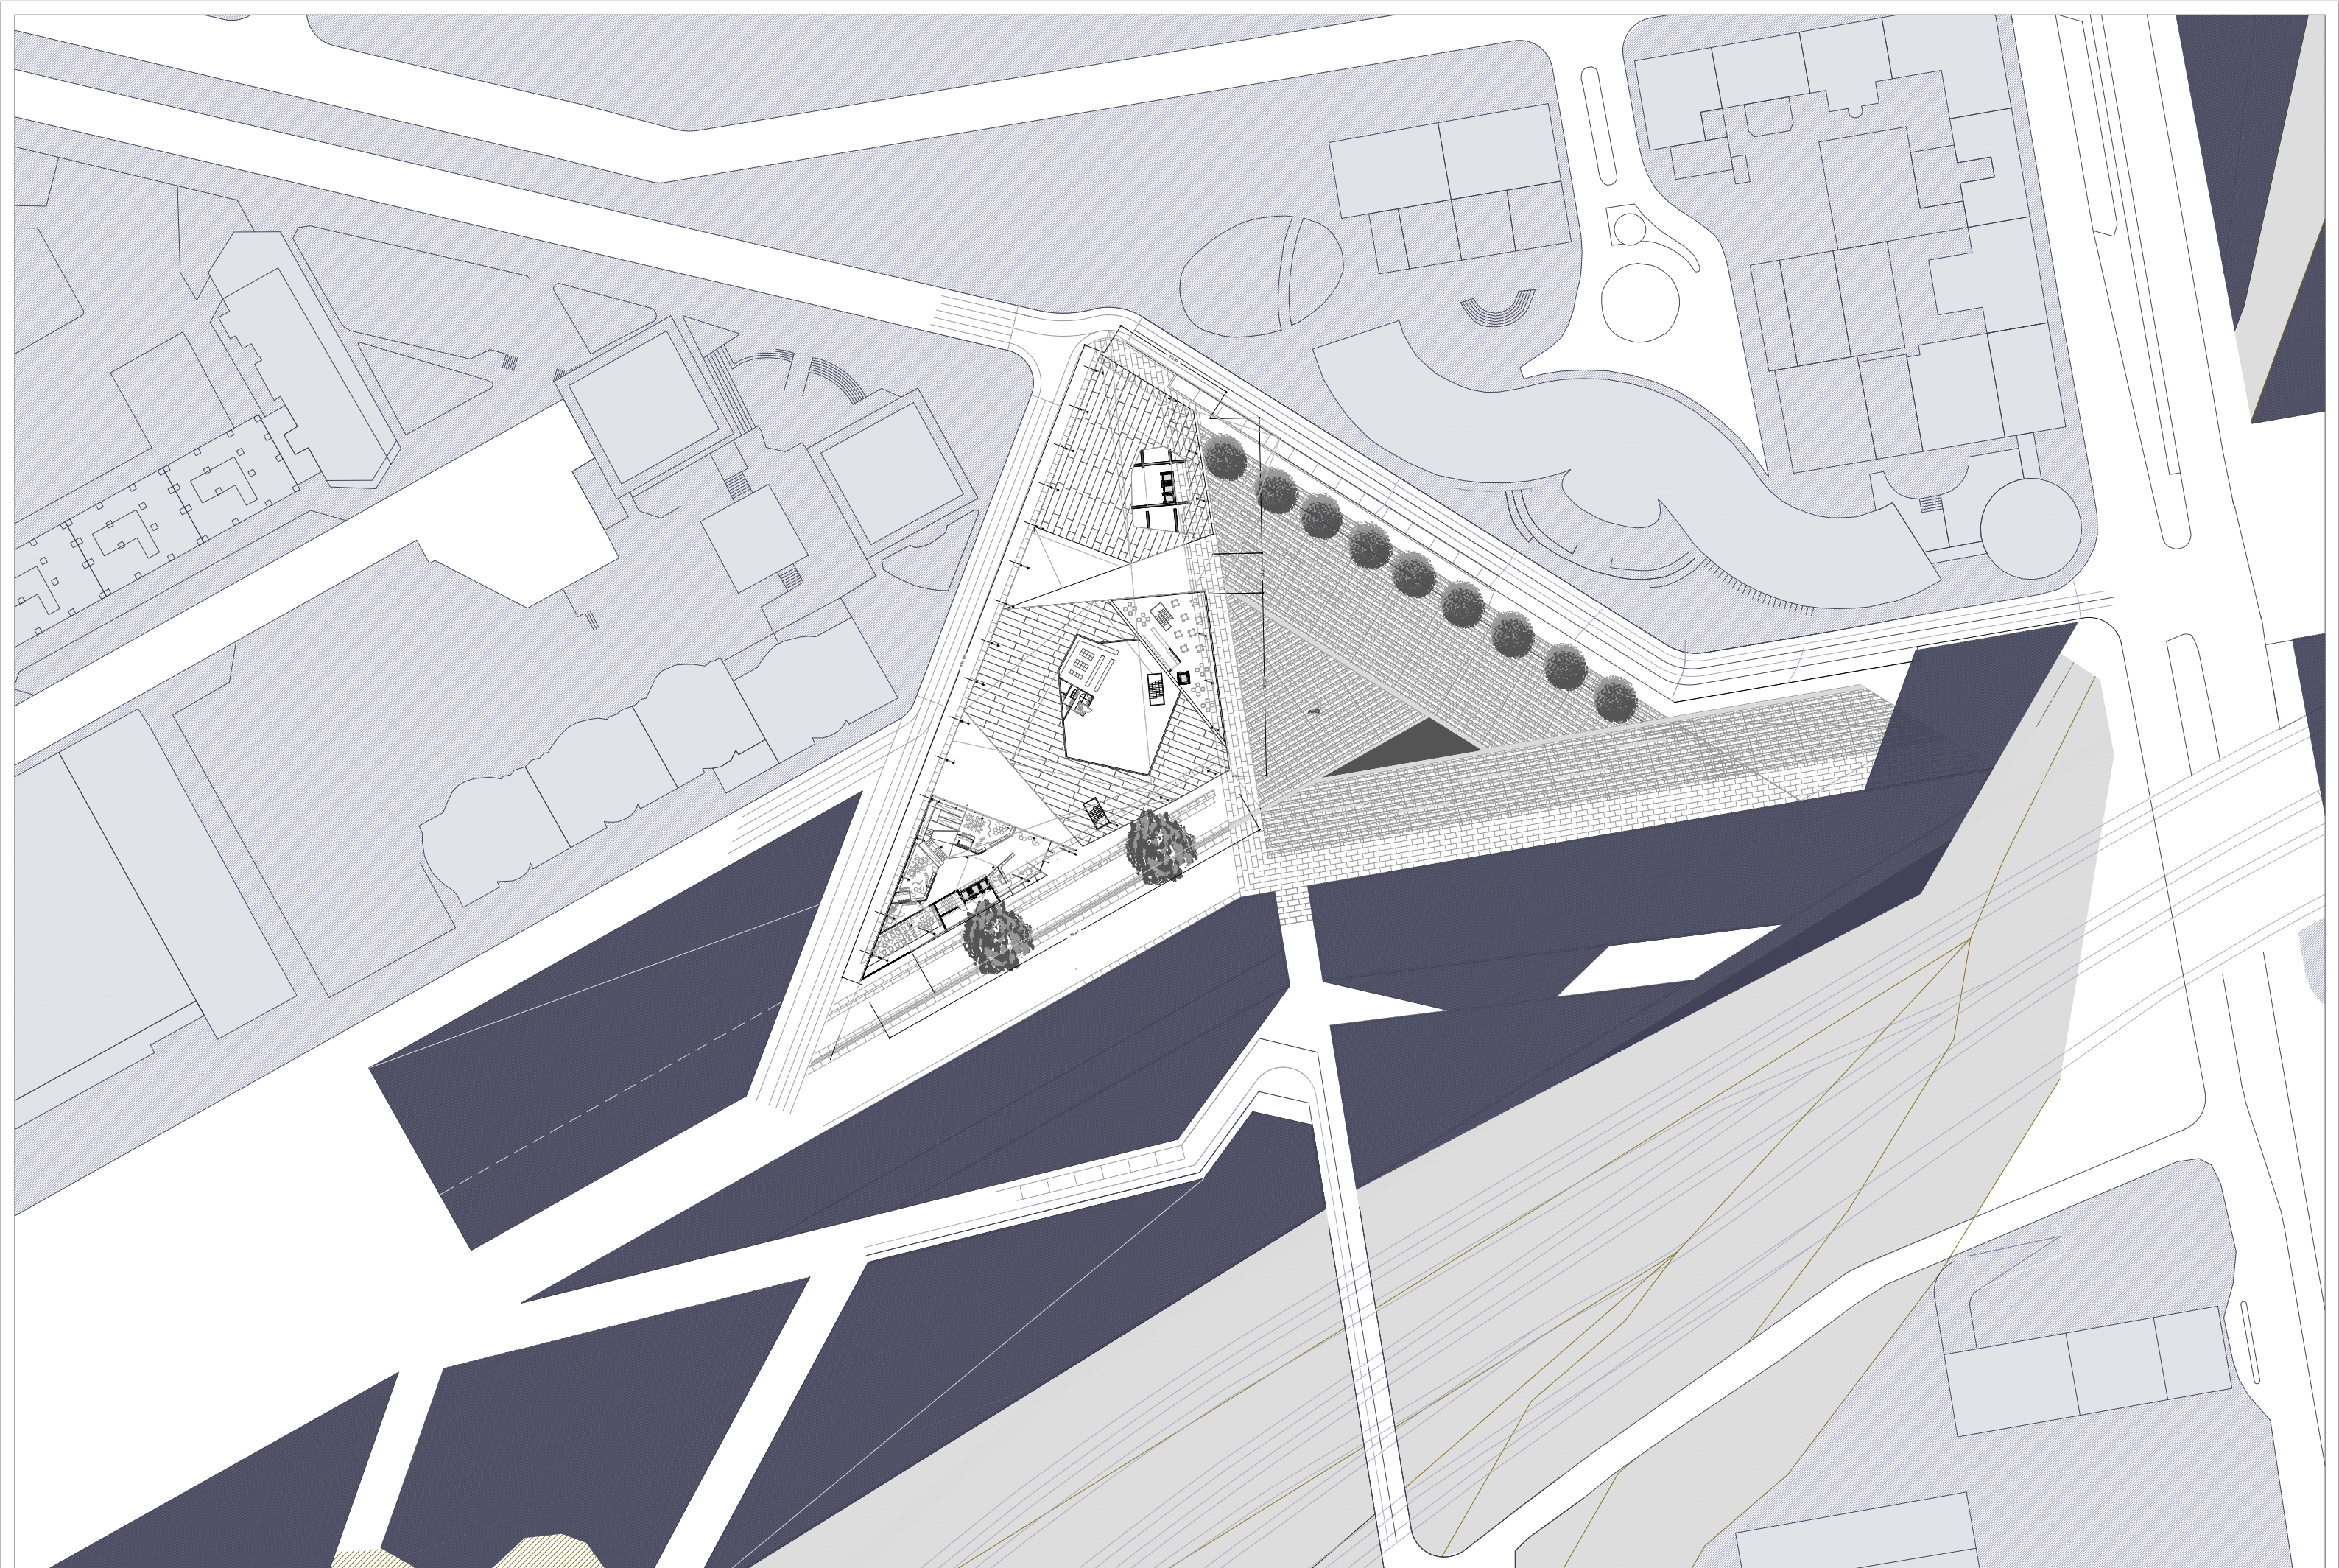

UNIVERSIDADE TÉCNICA DE LISBOA - FACULDADE DE ARQUITECTURA

Discente **Joana Grilo**

nº 6225

Orientador

Co-Orientador

M. I. Arquitectura

Prof. Arq. Nuno Mateus

Prof. Arq. Cristina Cavaco


Projecto Final

# CONTAMINAÇÃO \_ CONFRONTO E PARTILHA

Designação  
Planta de Implantação  
Escala  
1:500




# A102





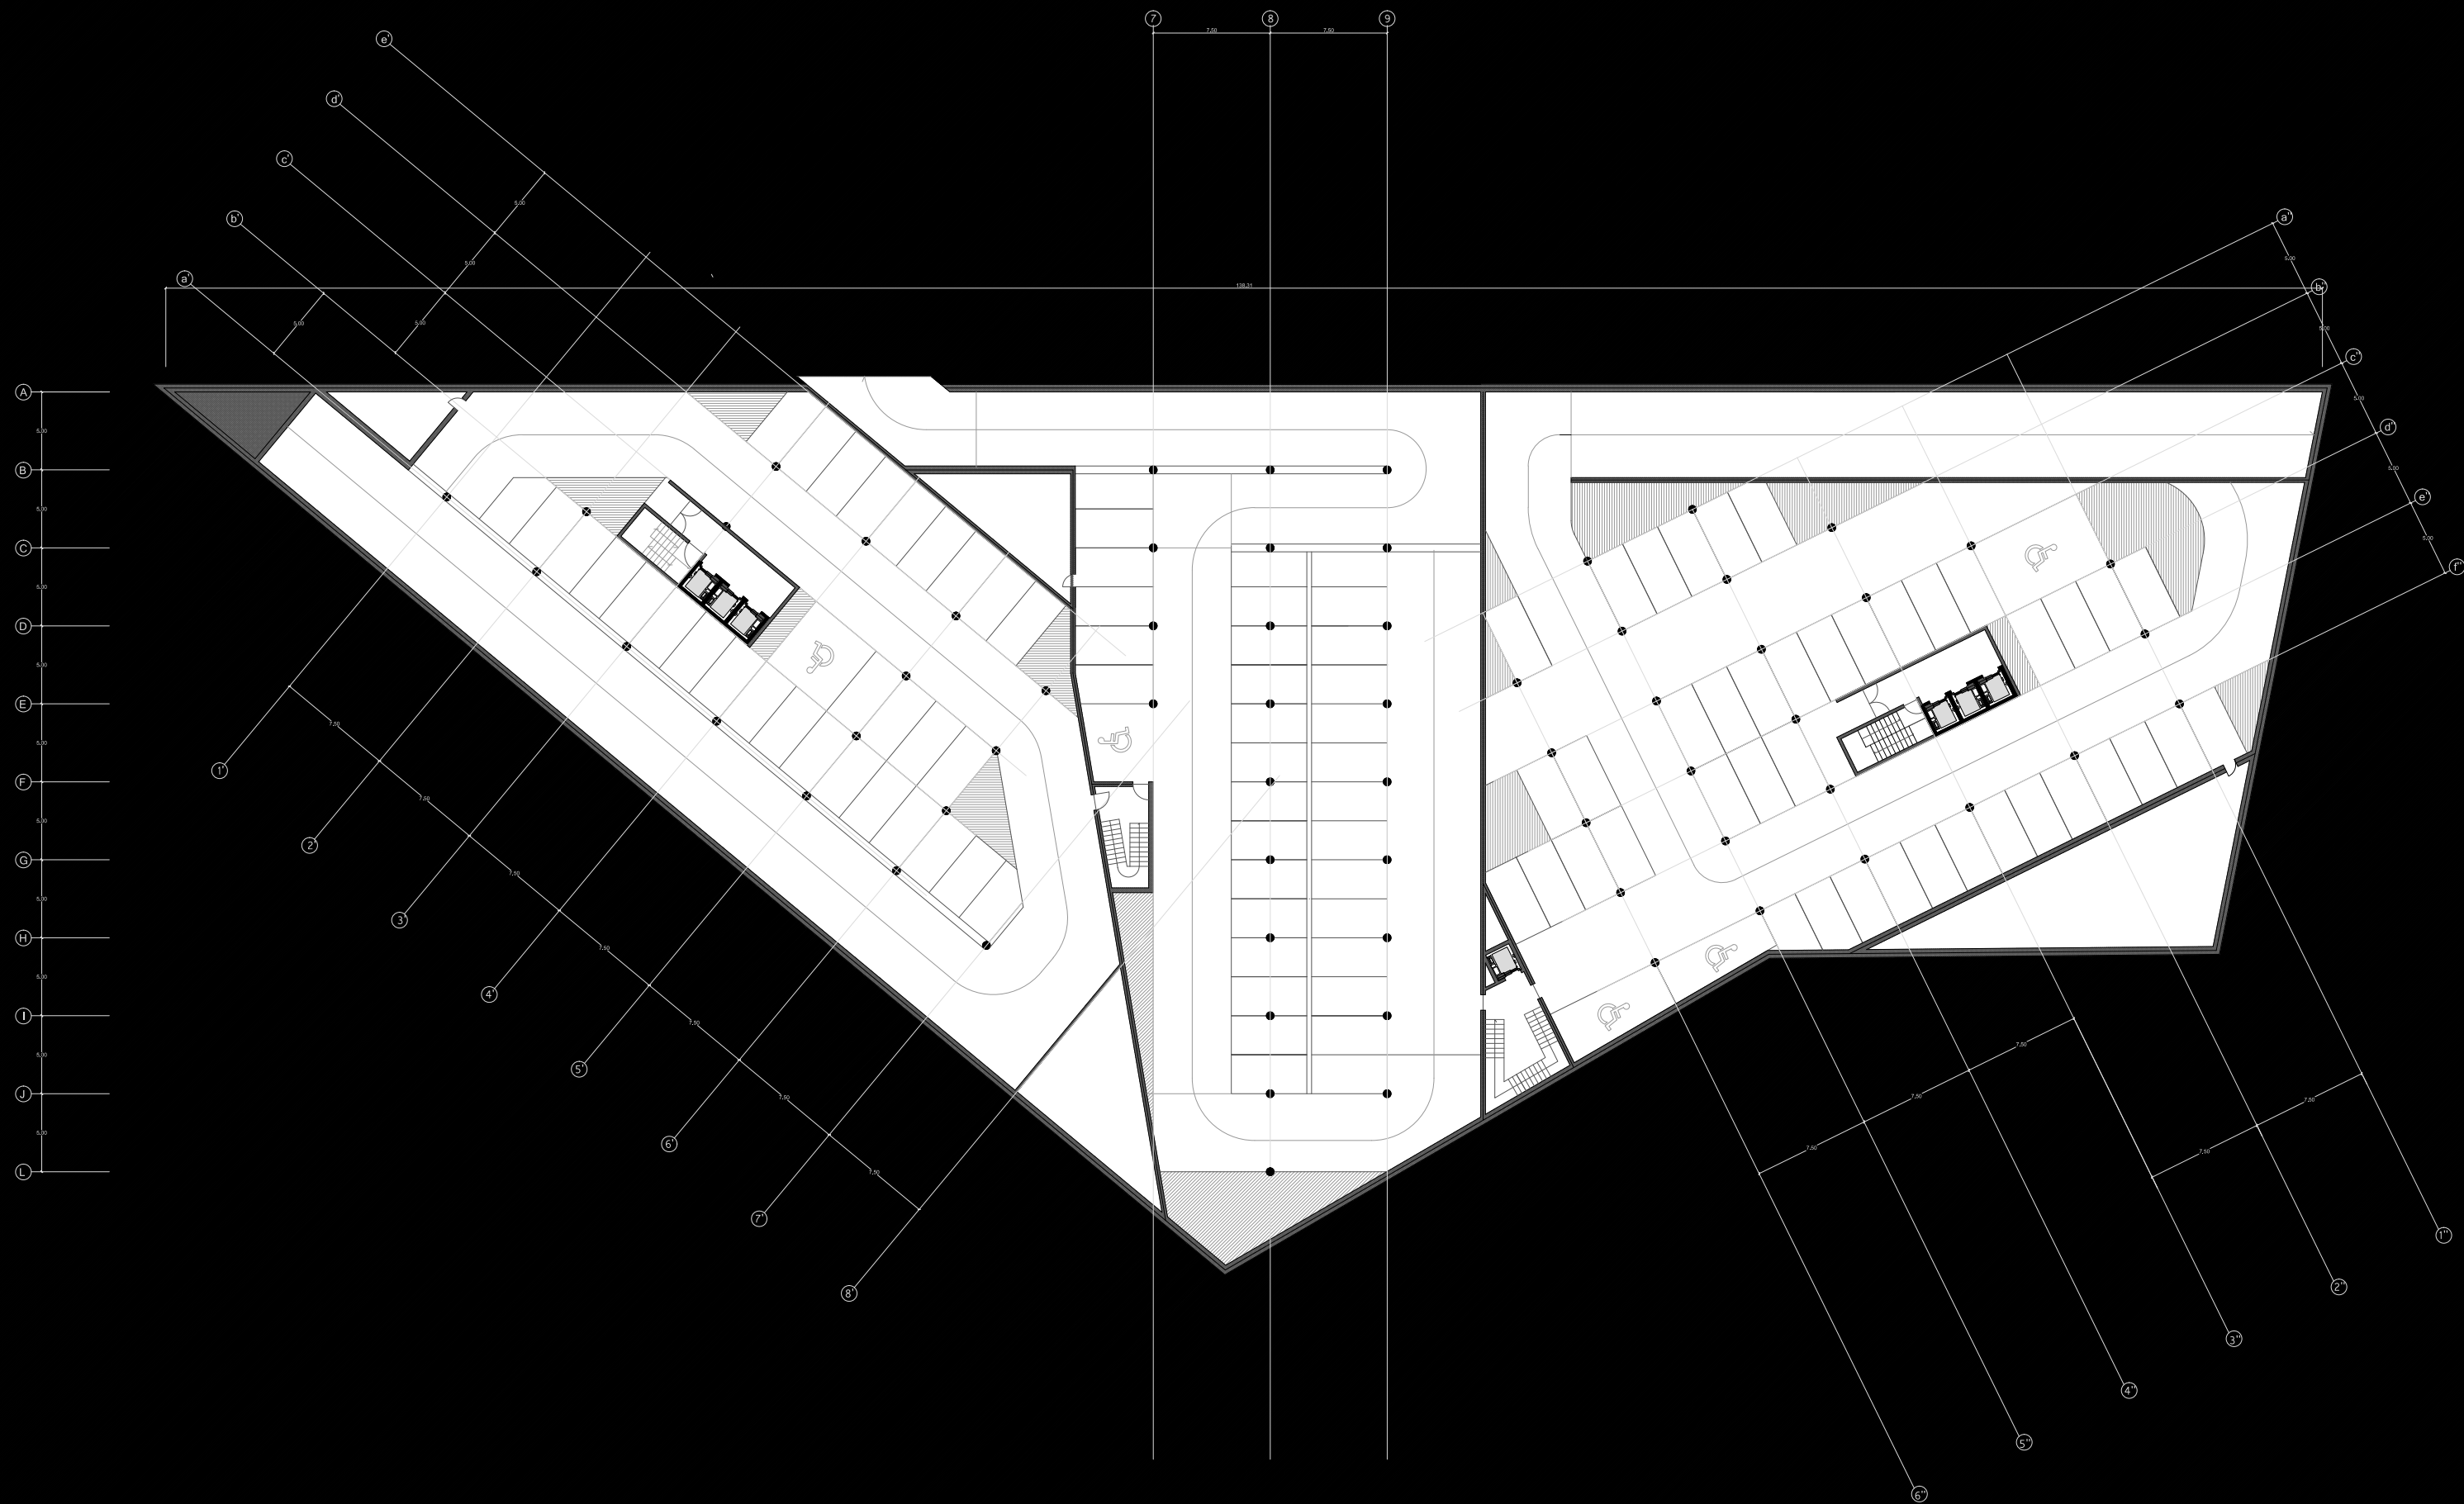


# CONTAMINAÇÃO Confronto e Partilha



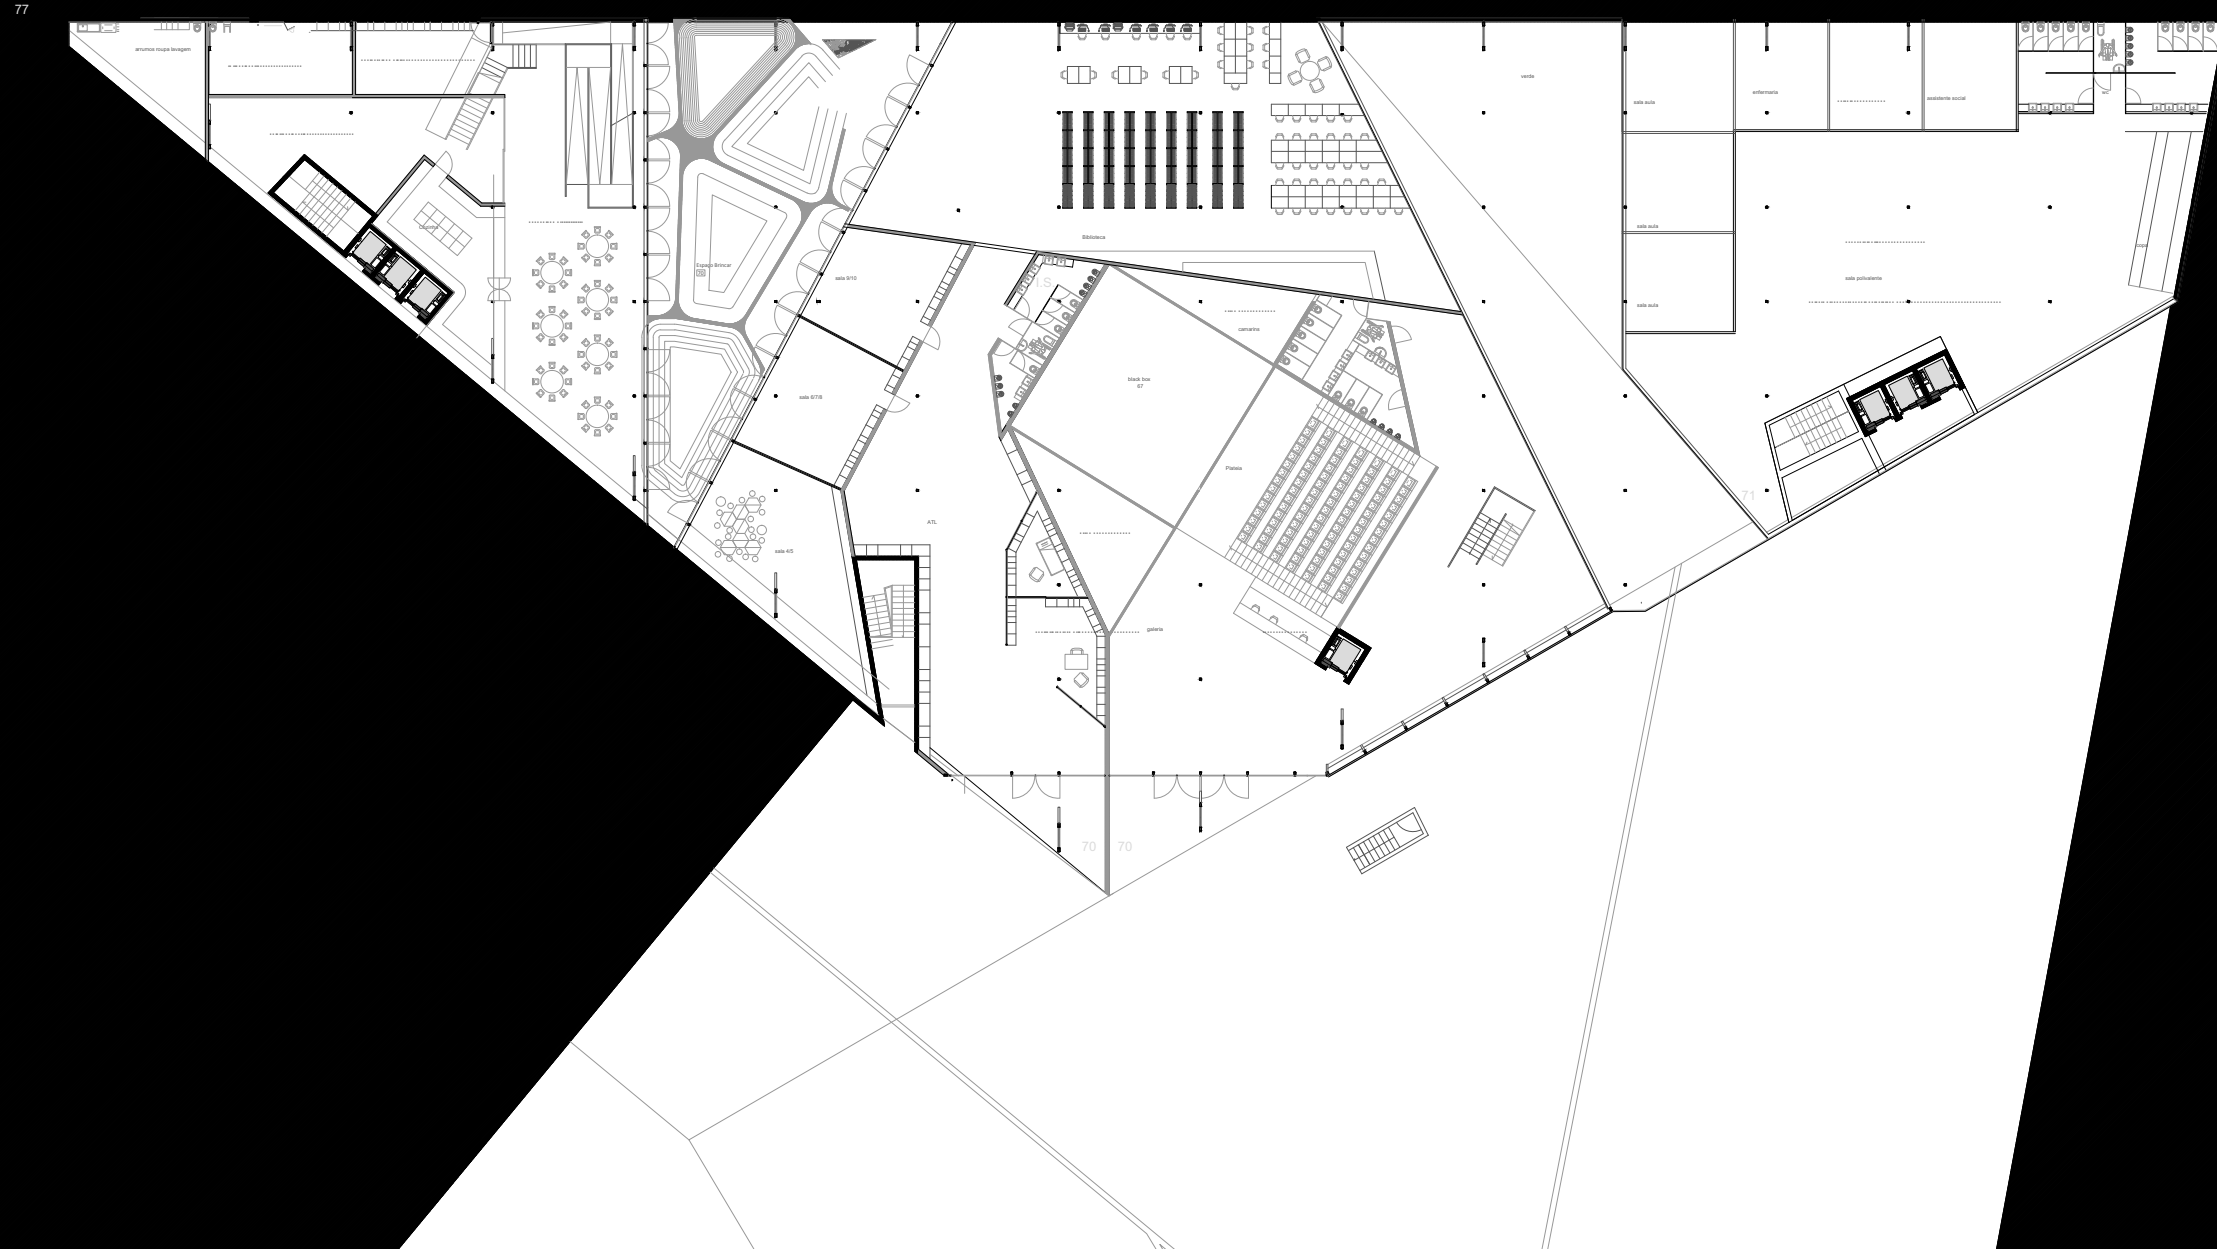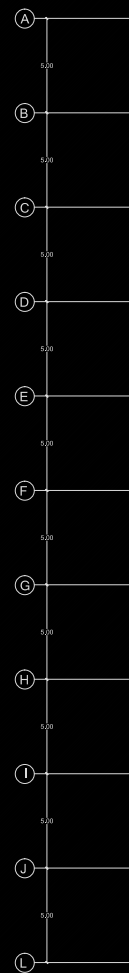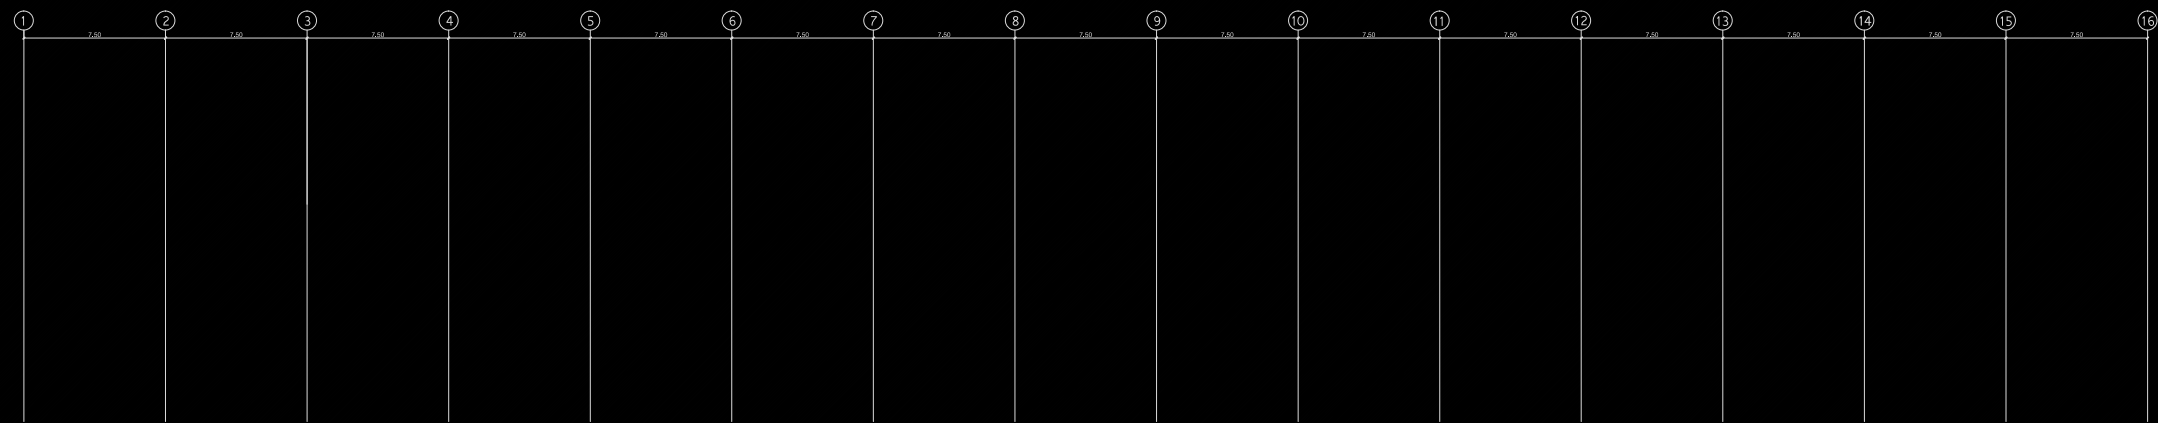




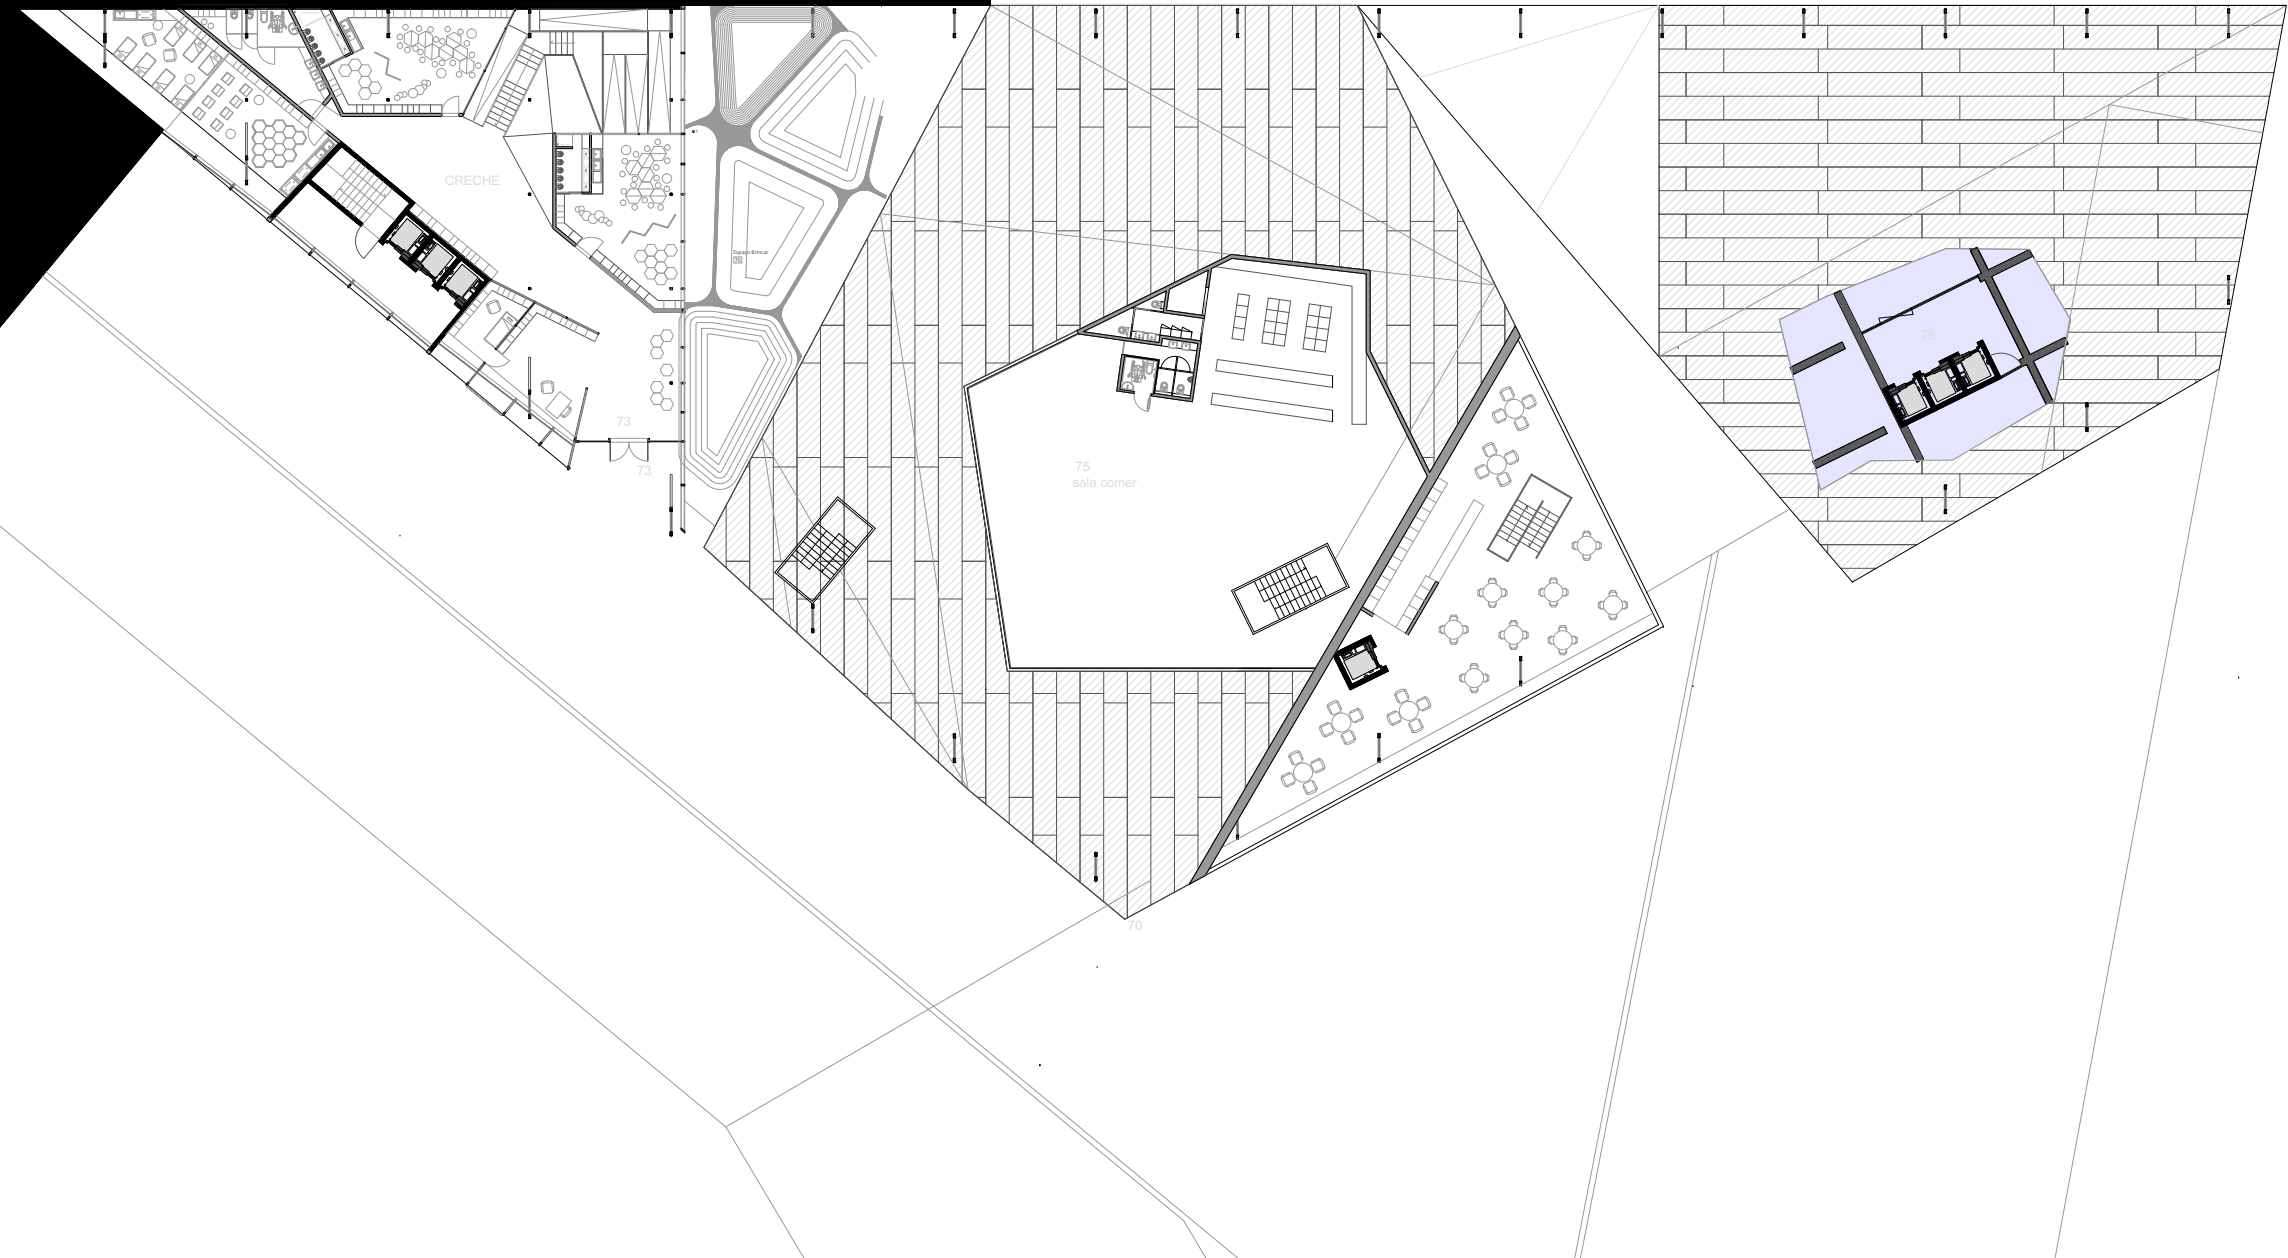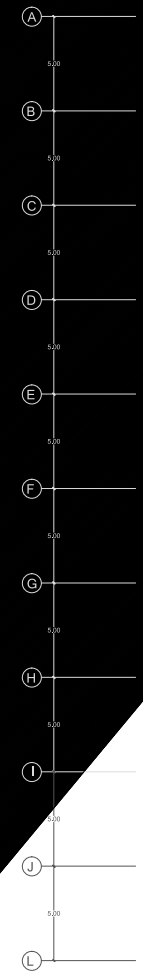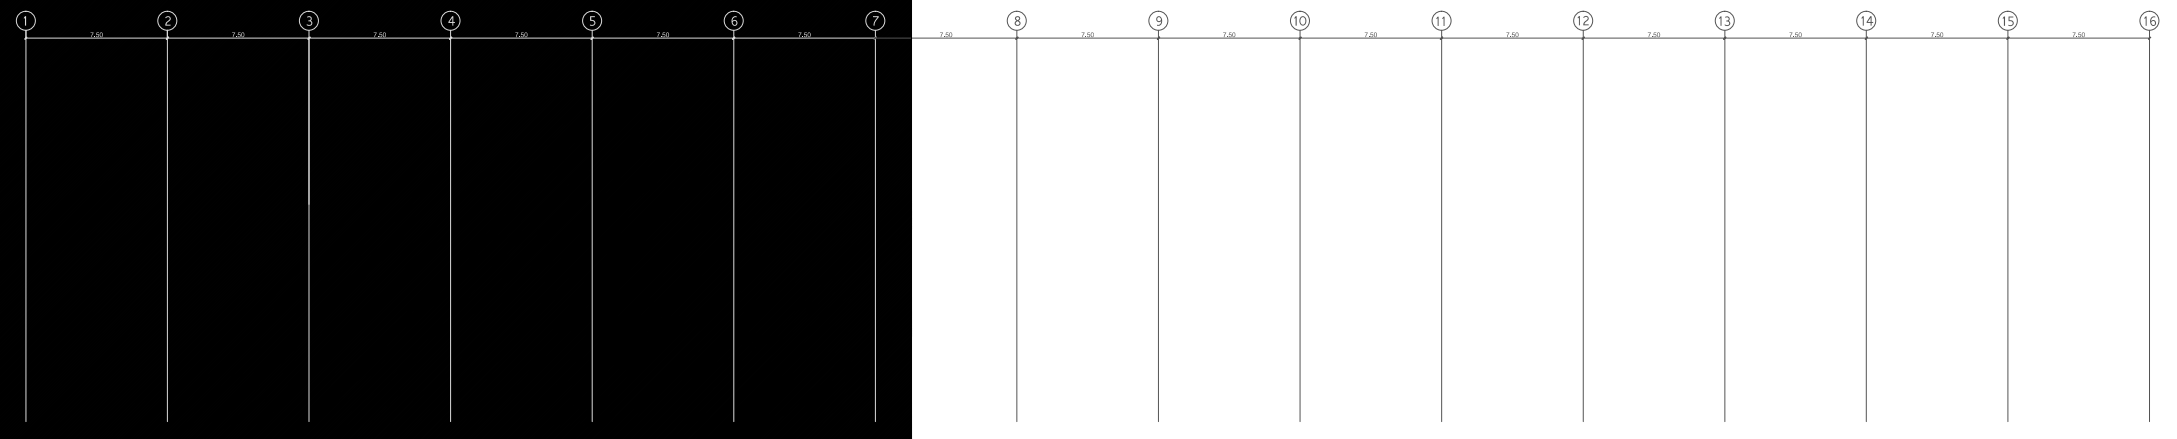


# CONTAMINAÇÃO Confronto e Partilha




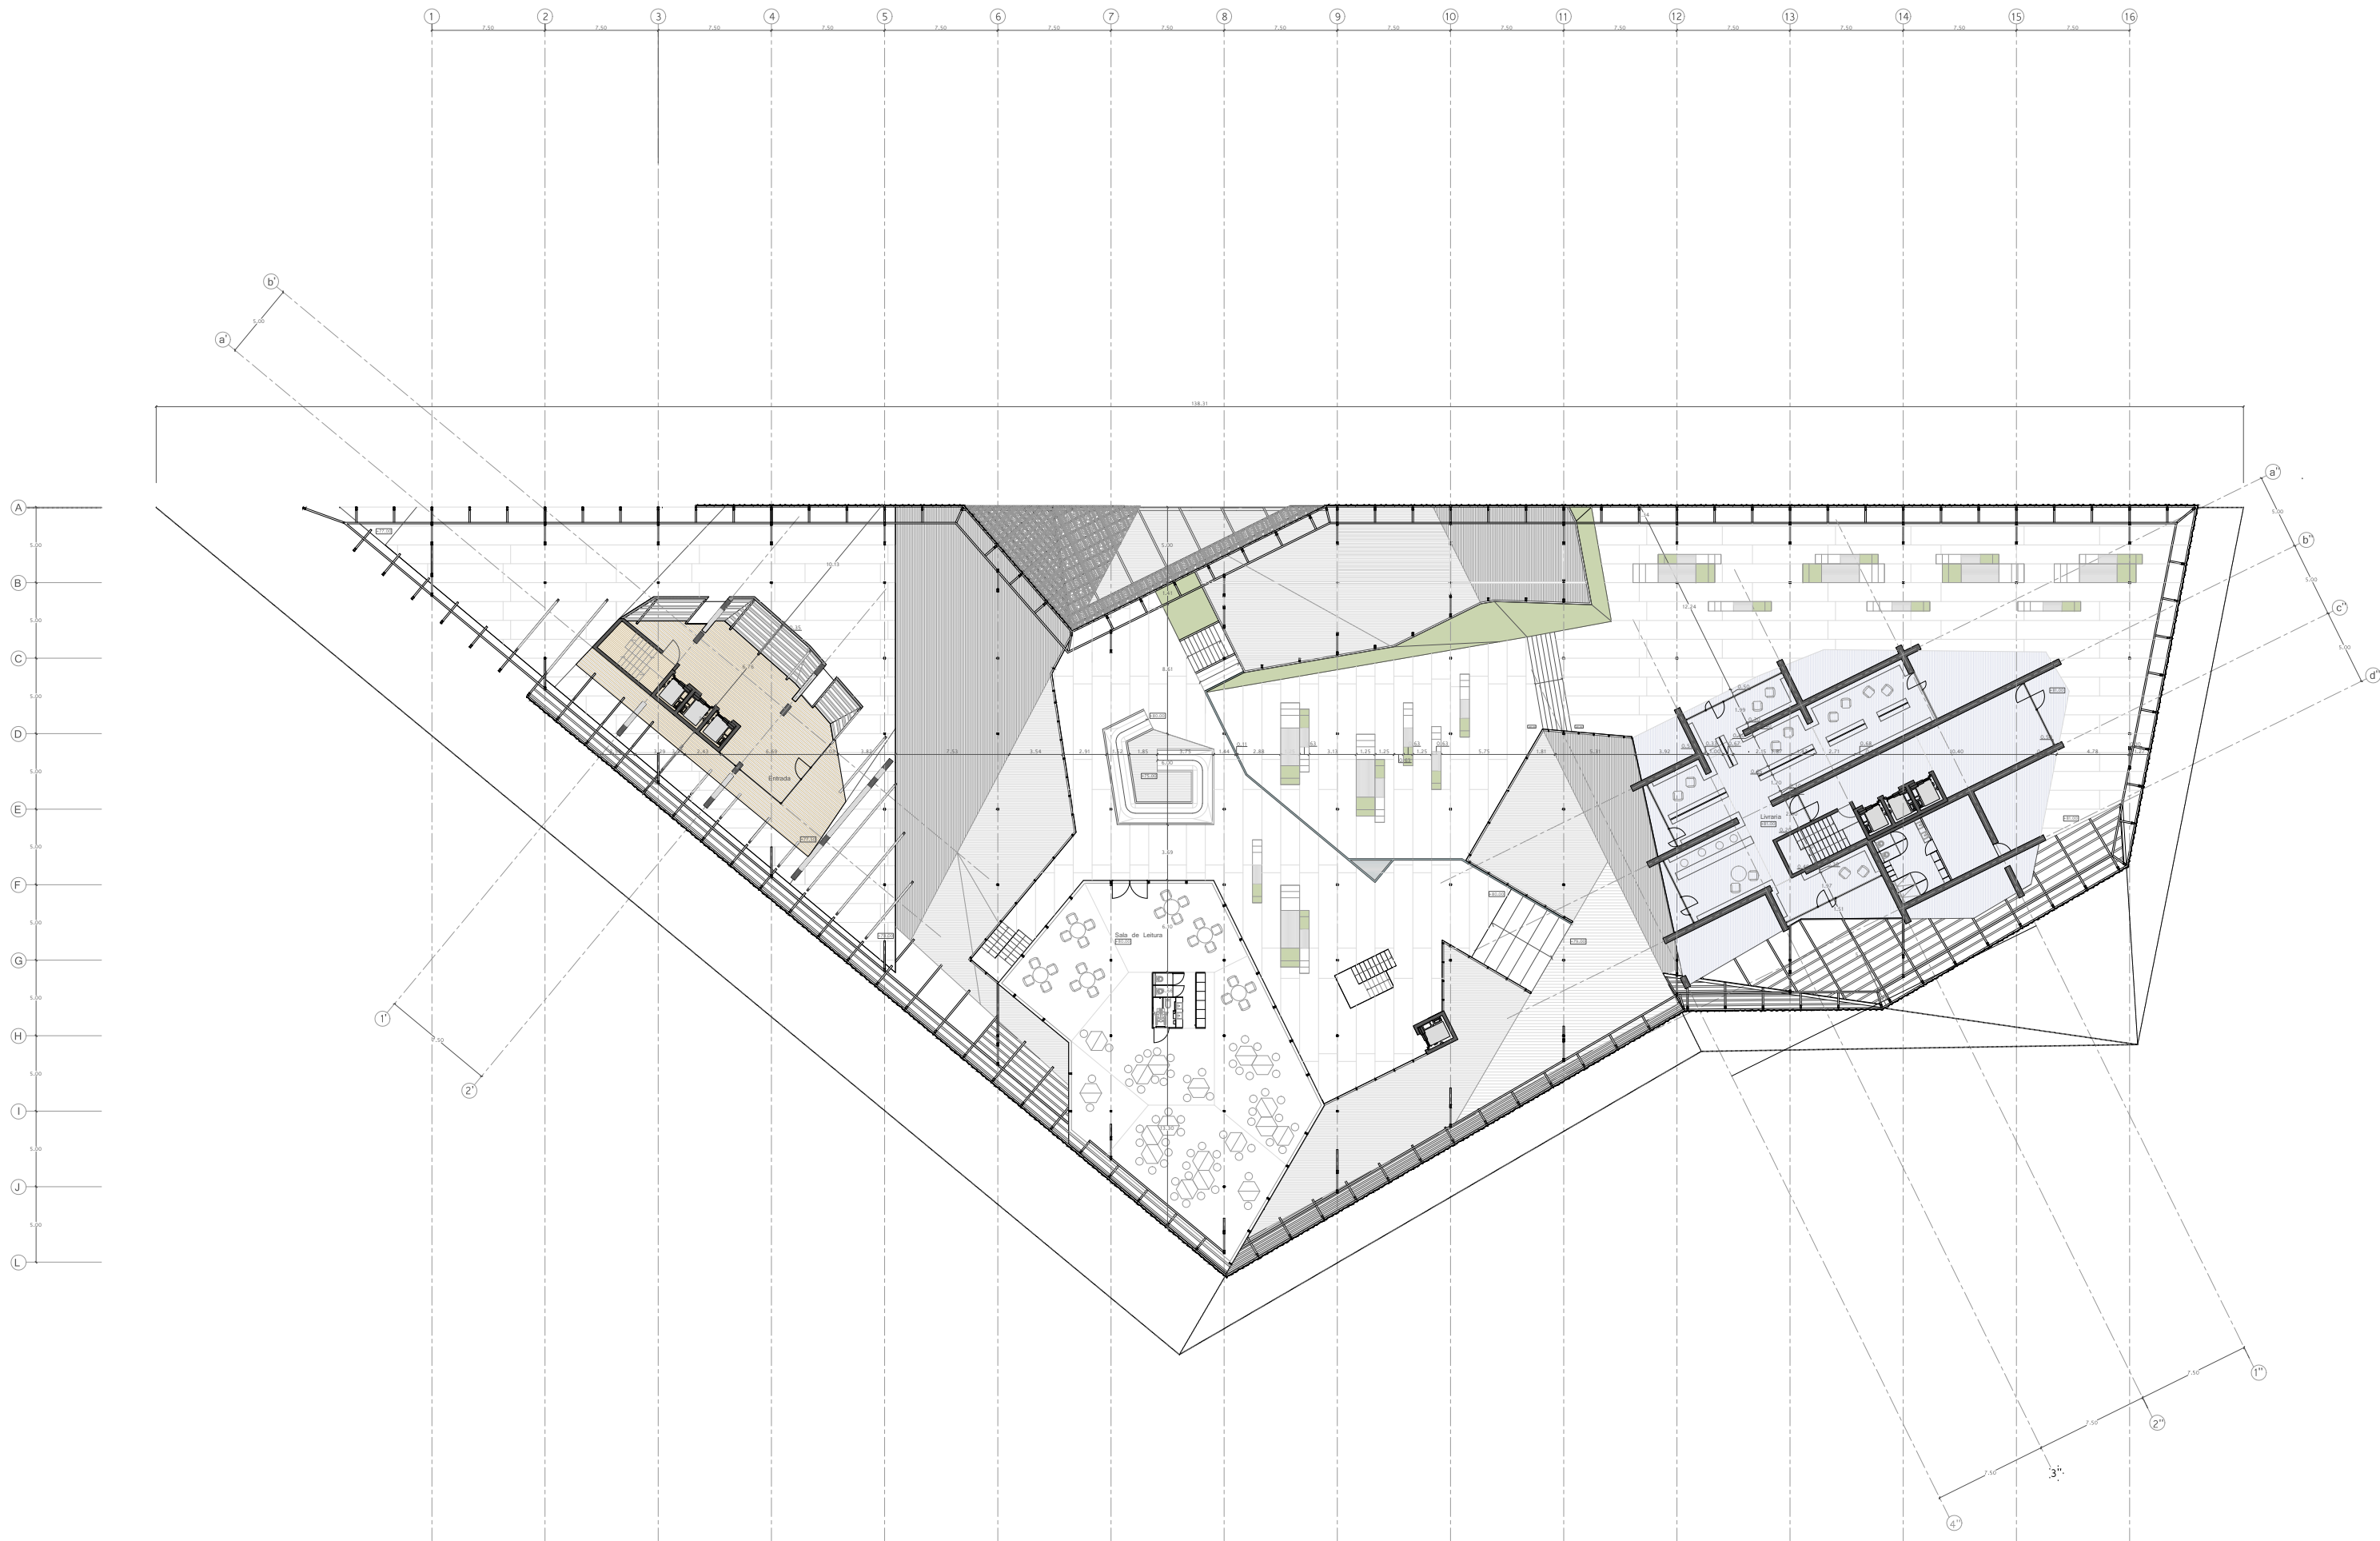



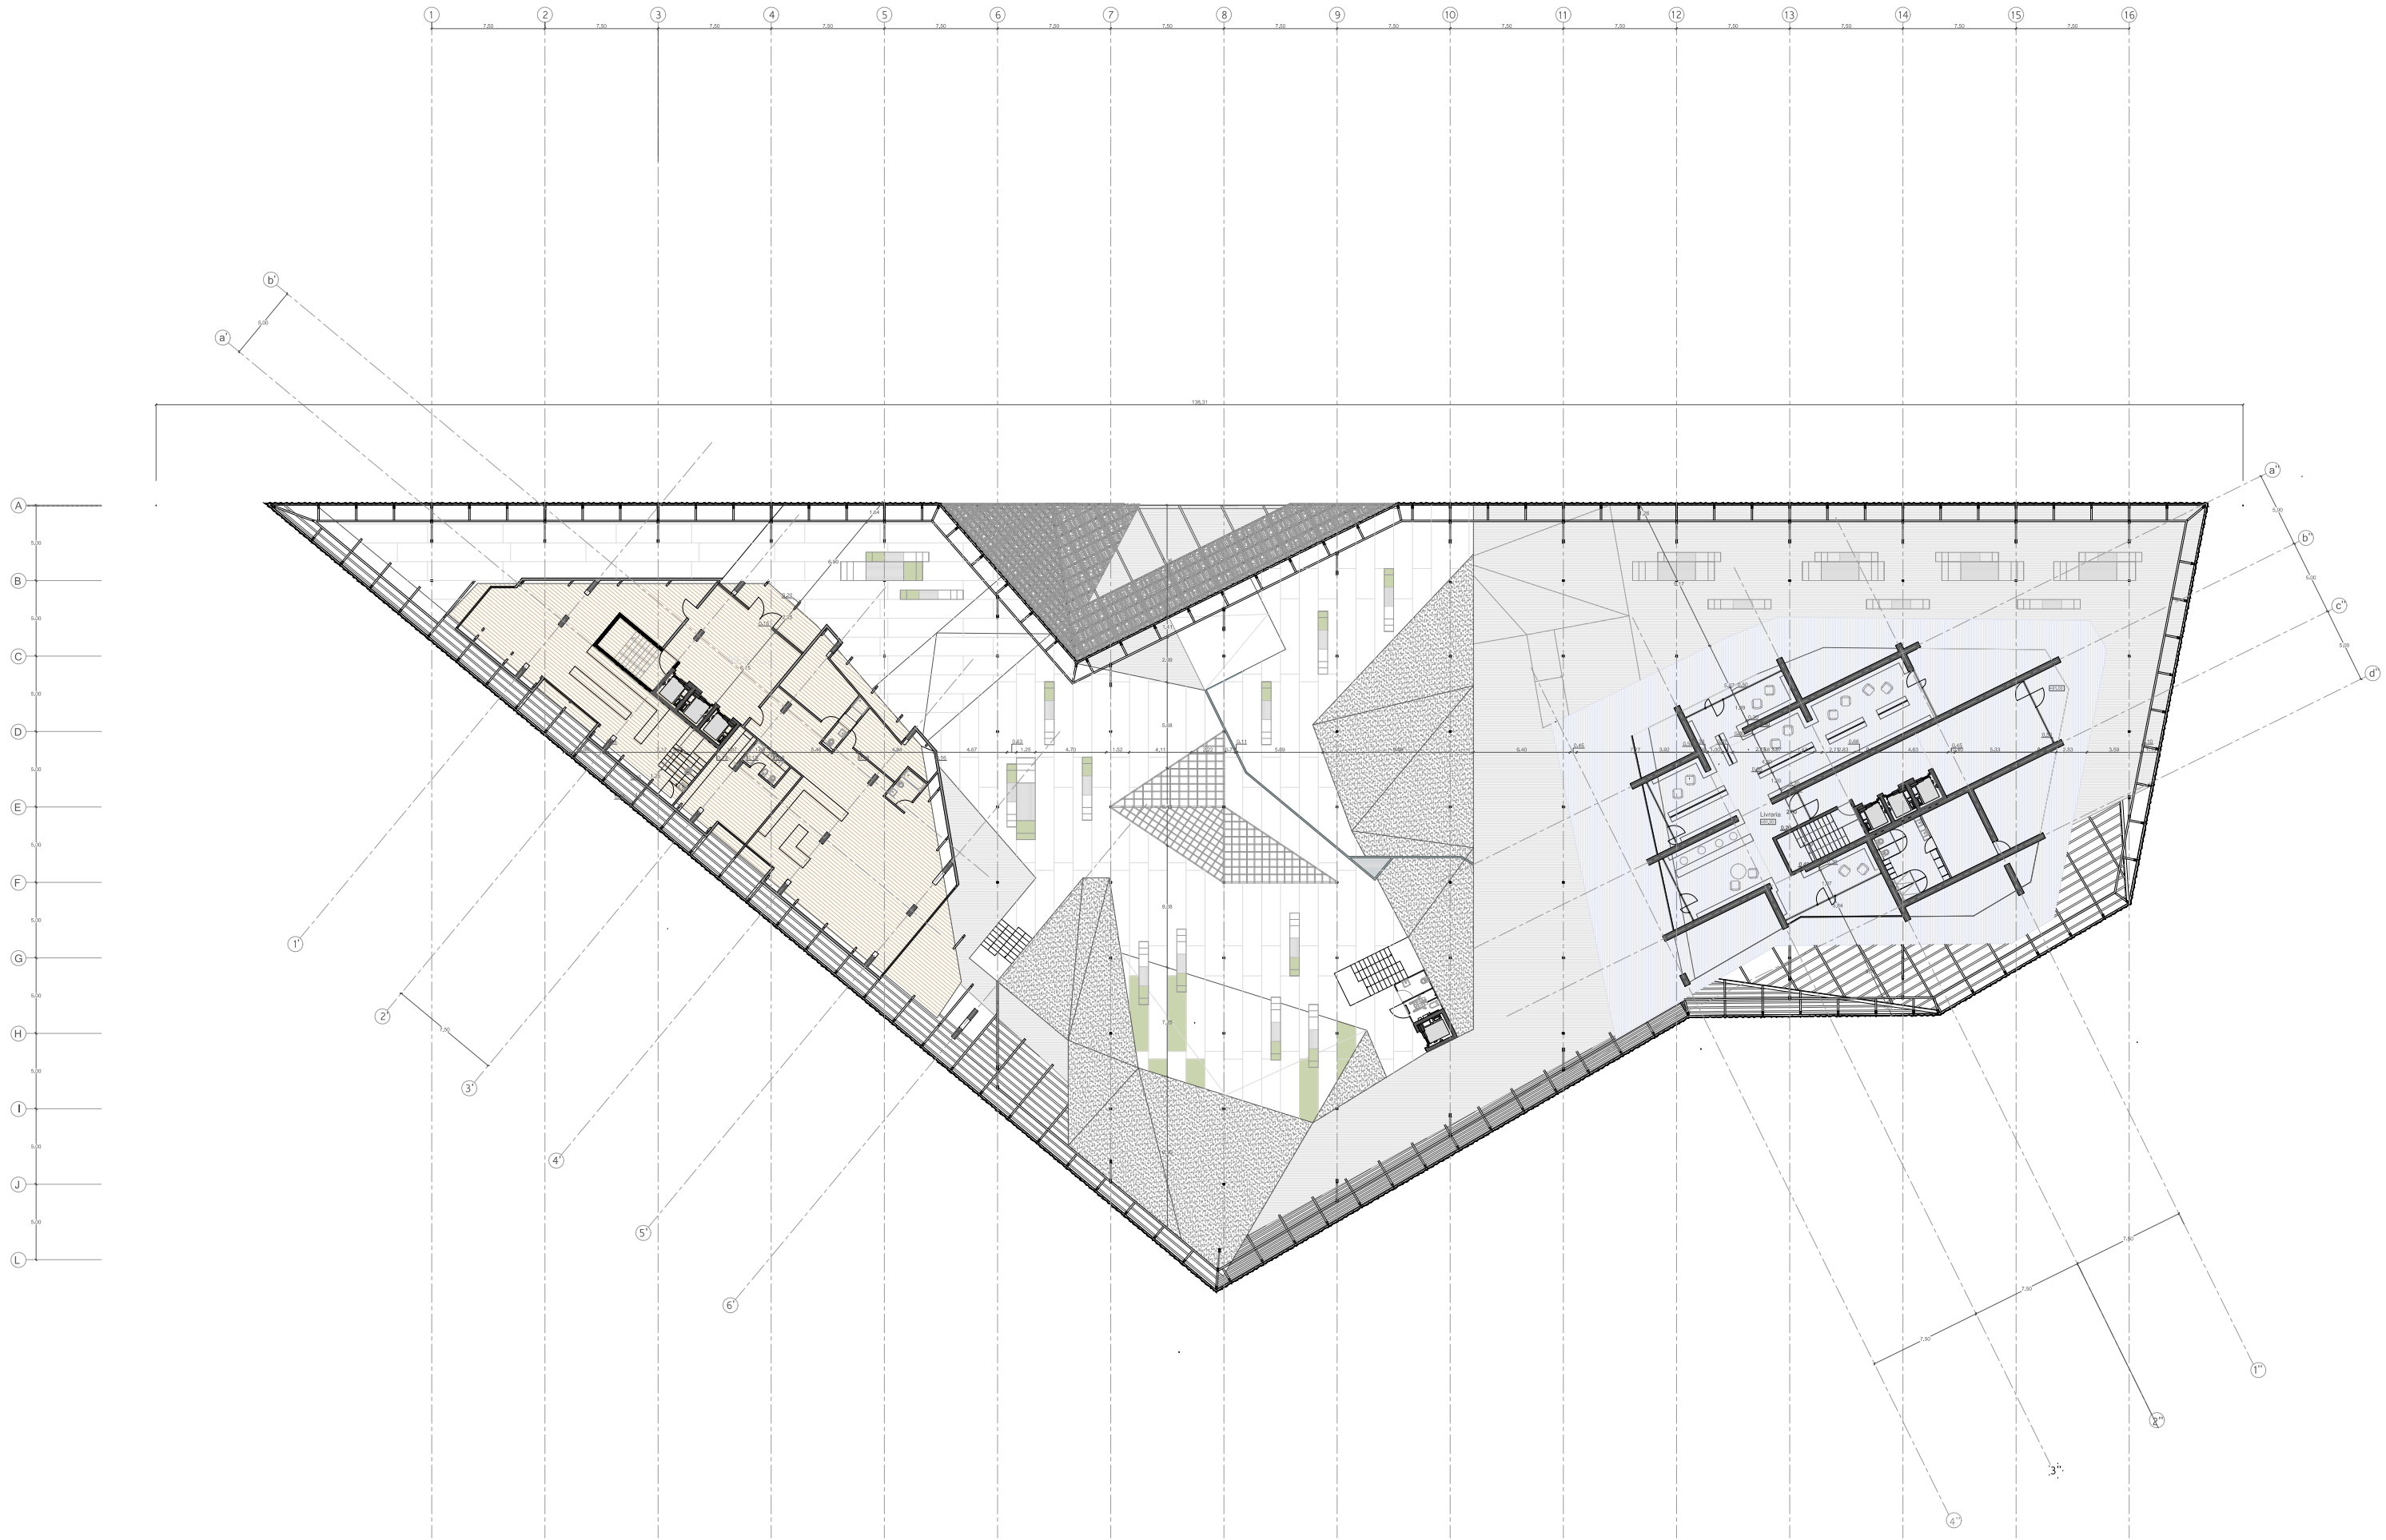



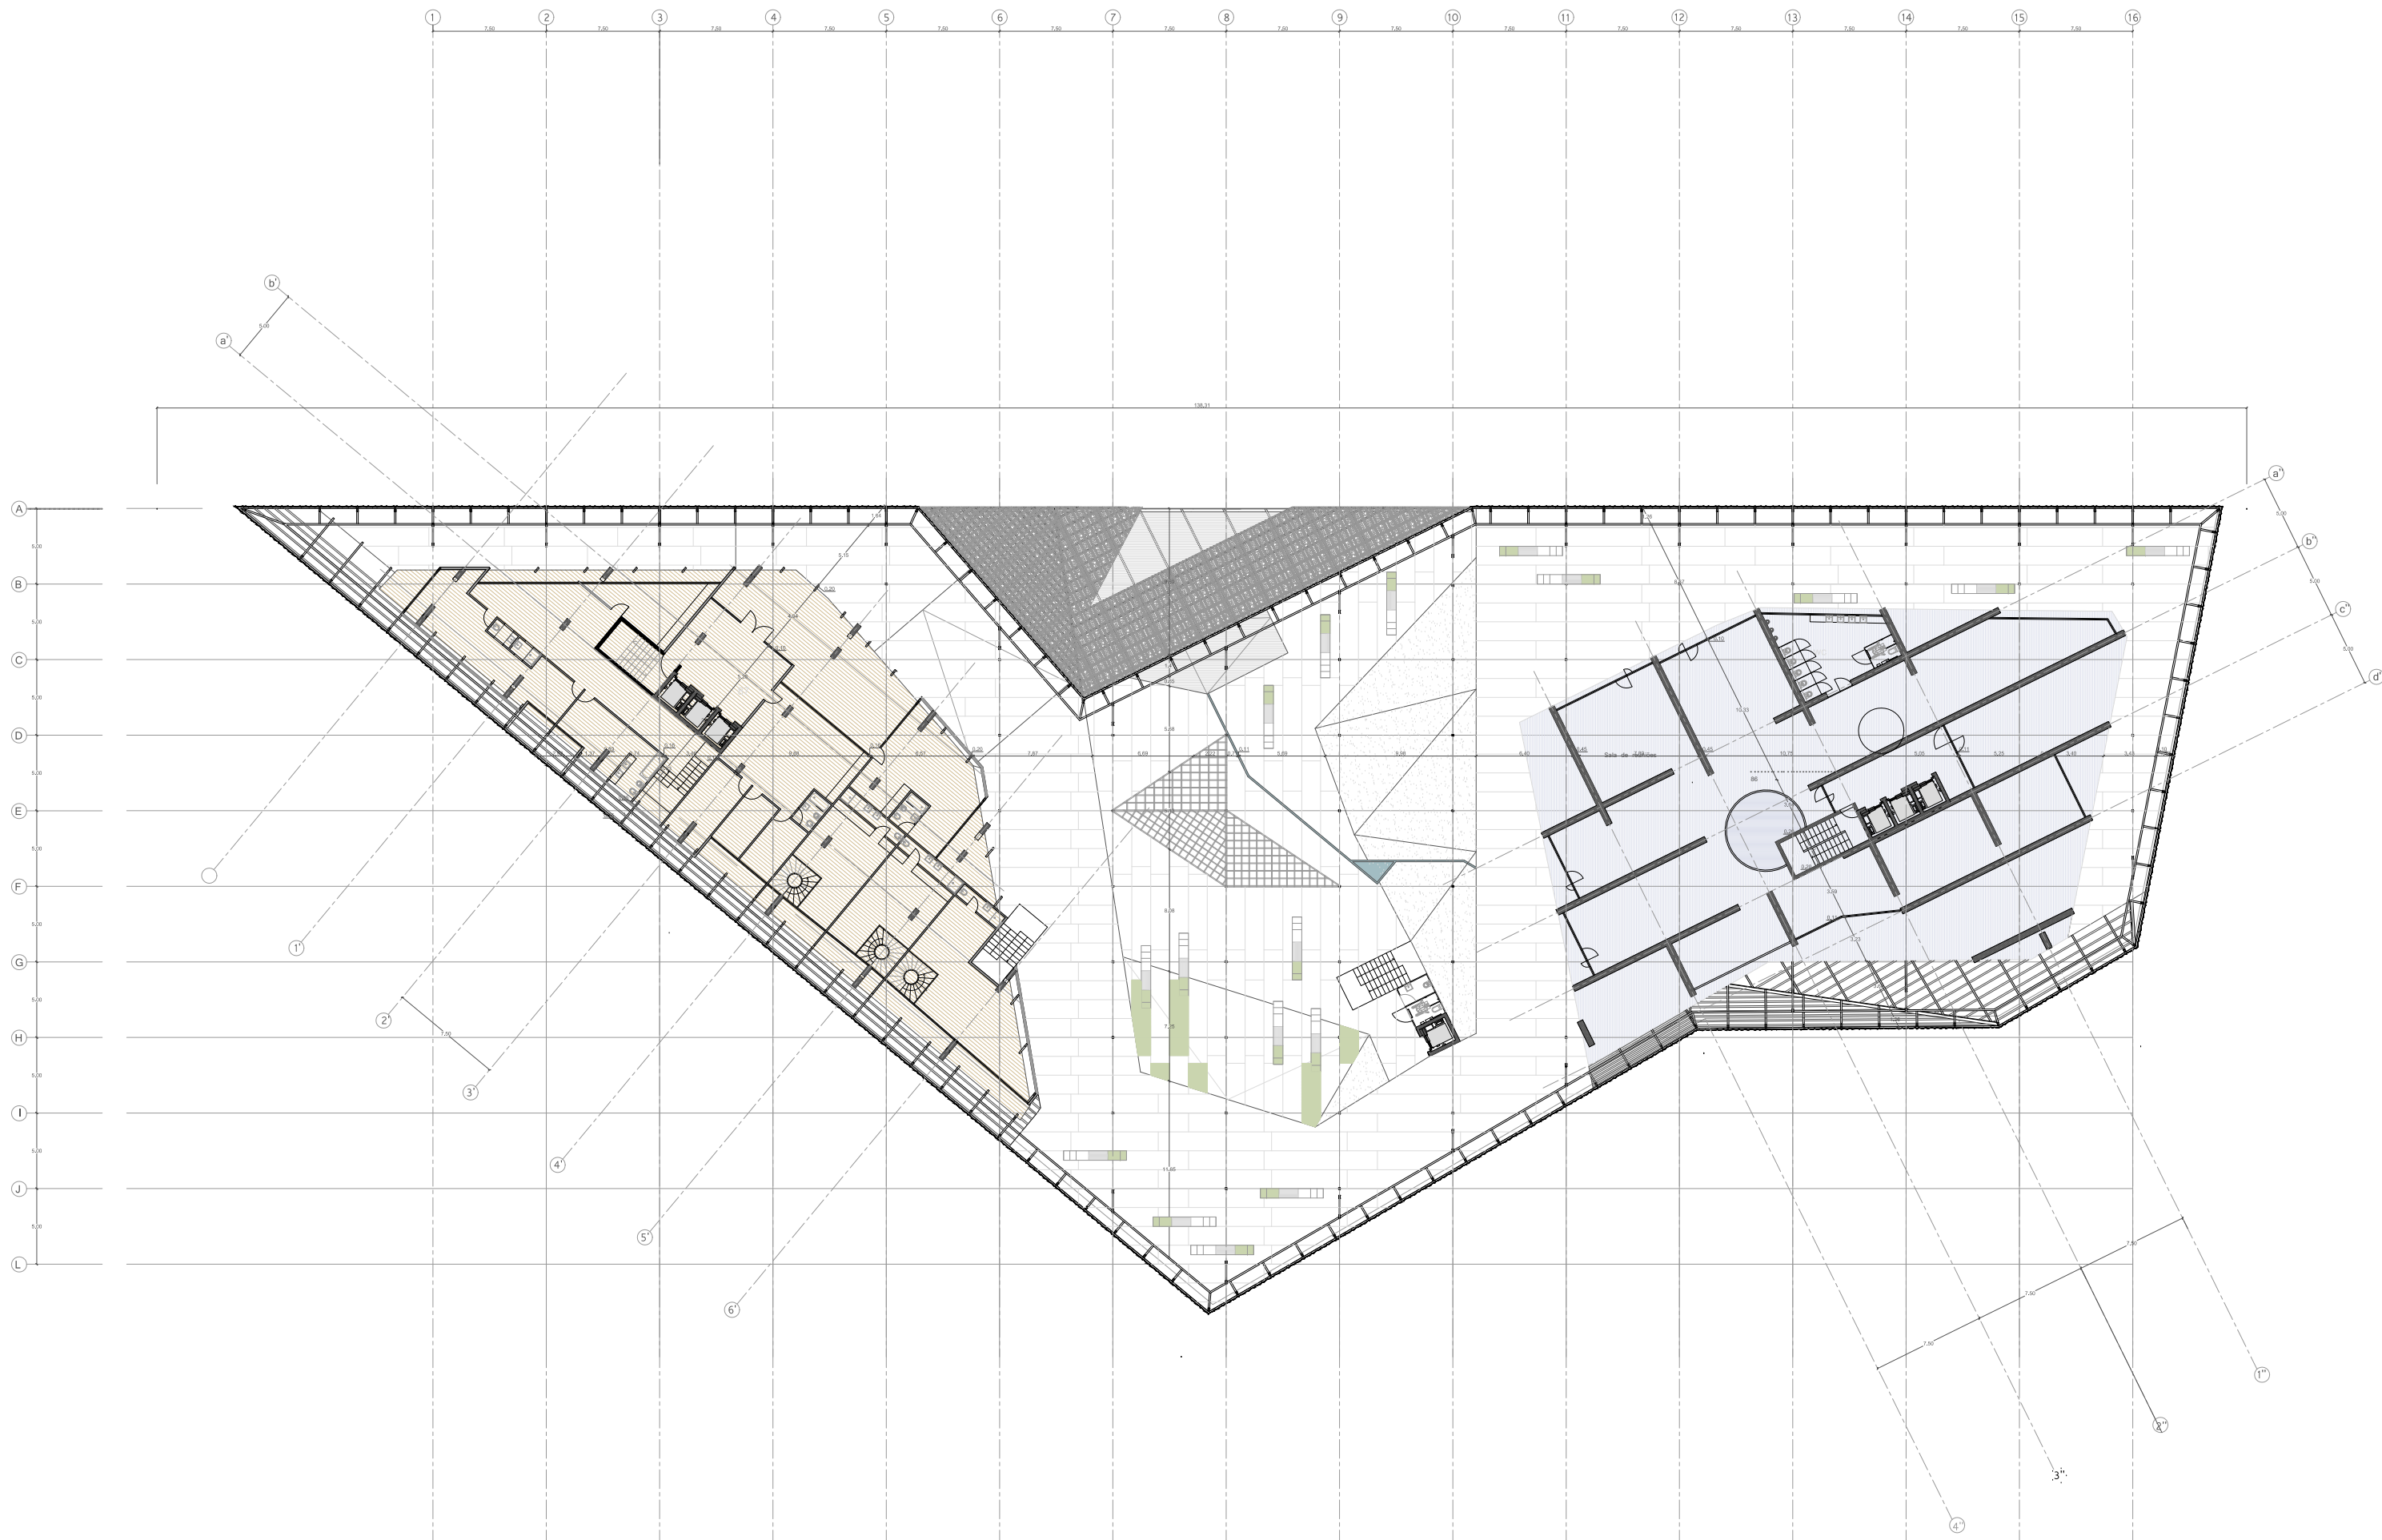







# CONTAMINAÇÃO Confronto e Partilha



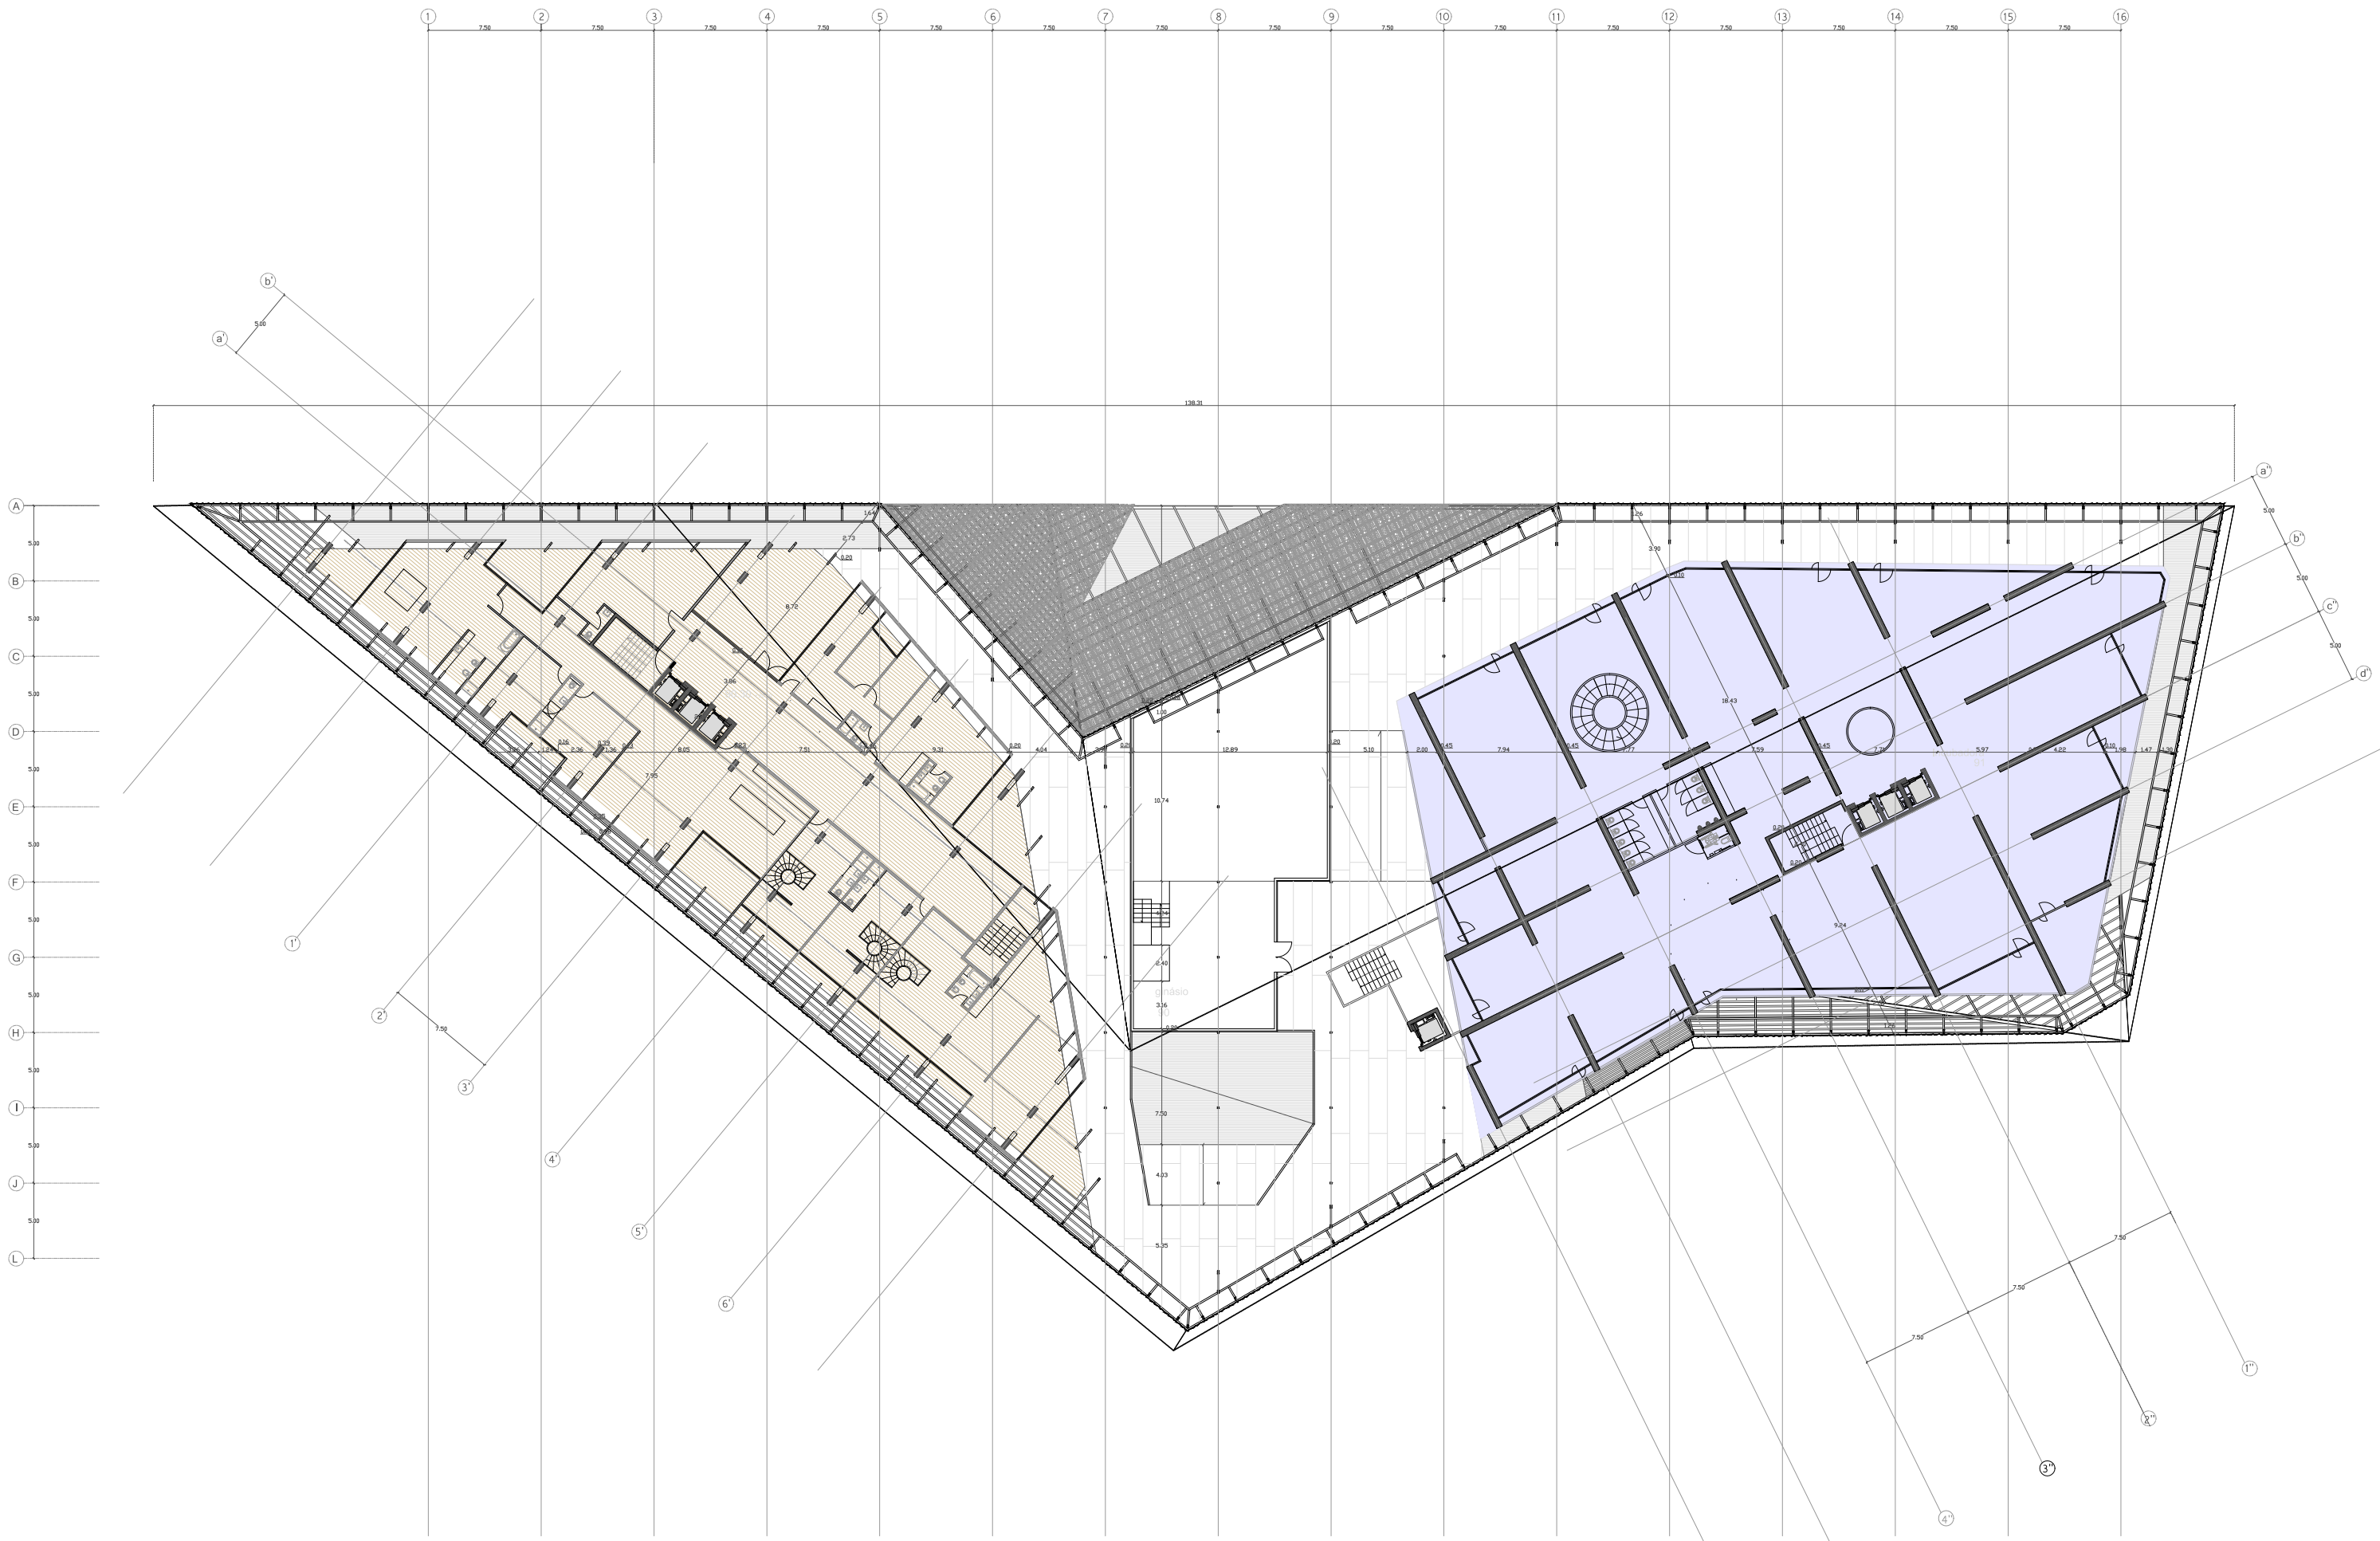


# CONTAMINAÇÃO Confronto e Partilha



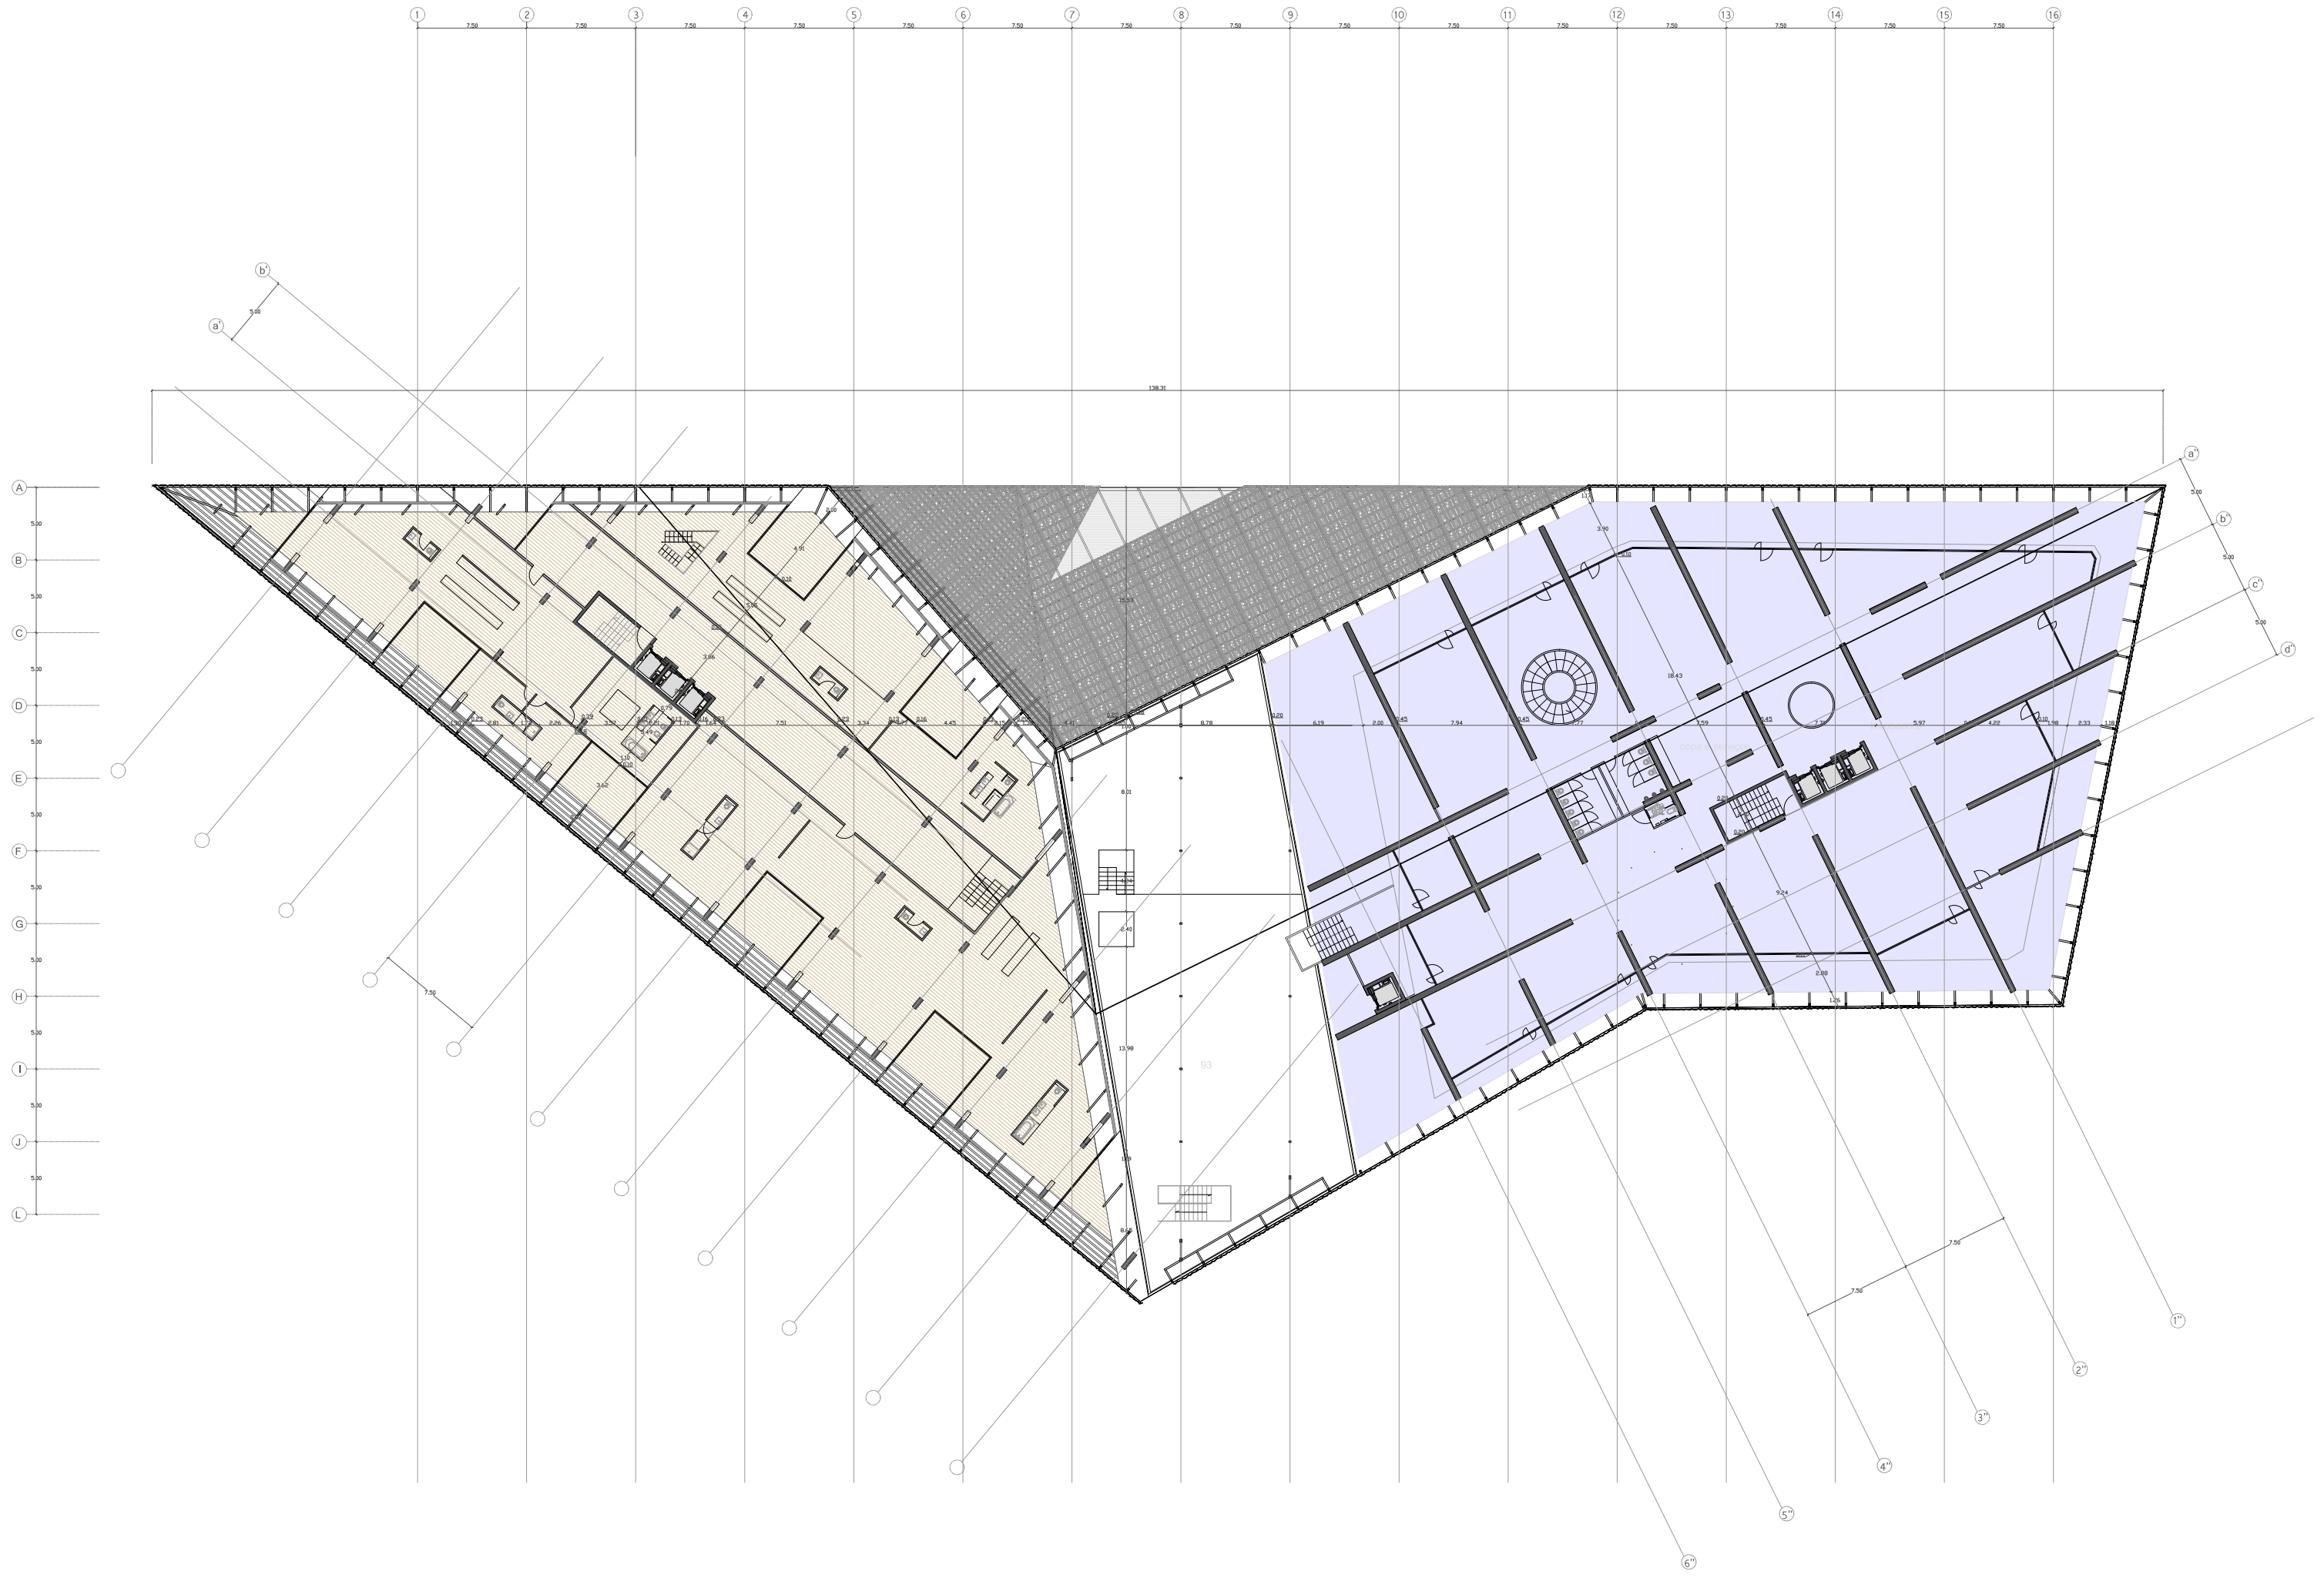




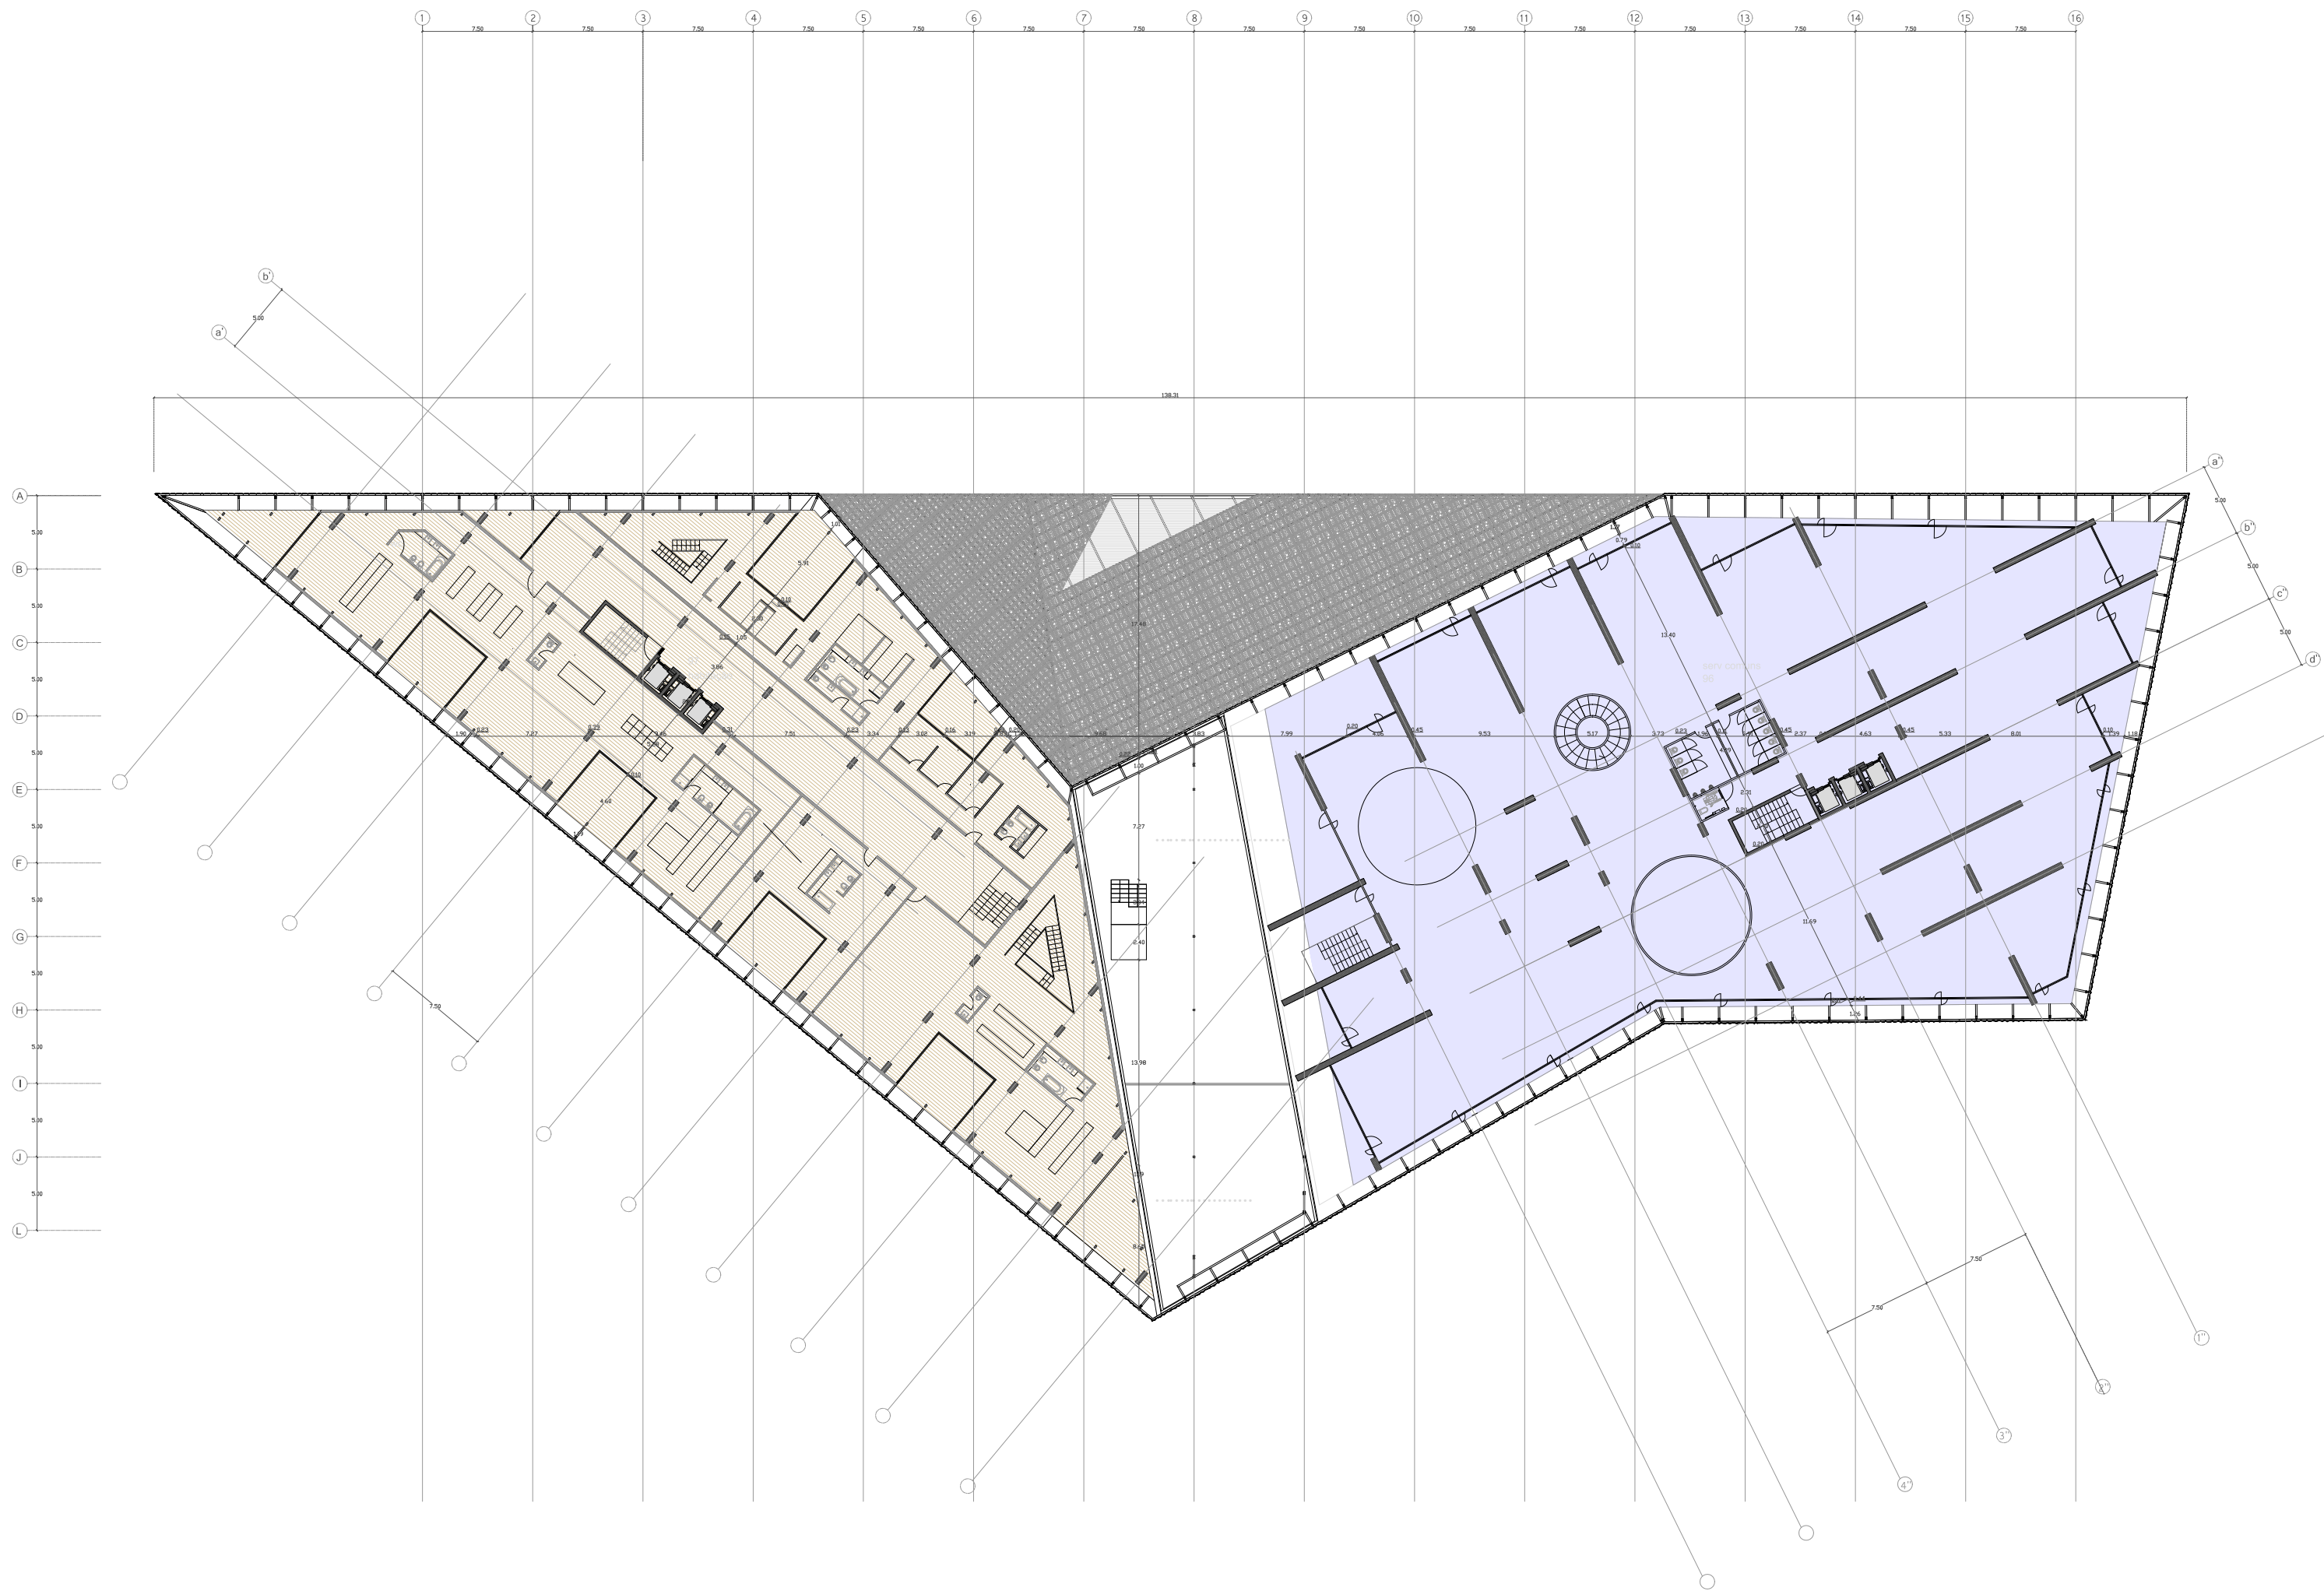

# CONTAMINAÇÃO Confronto e Partilha



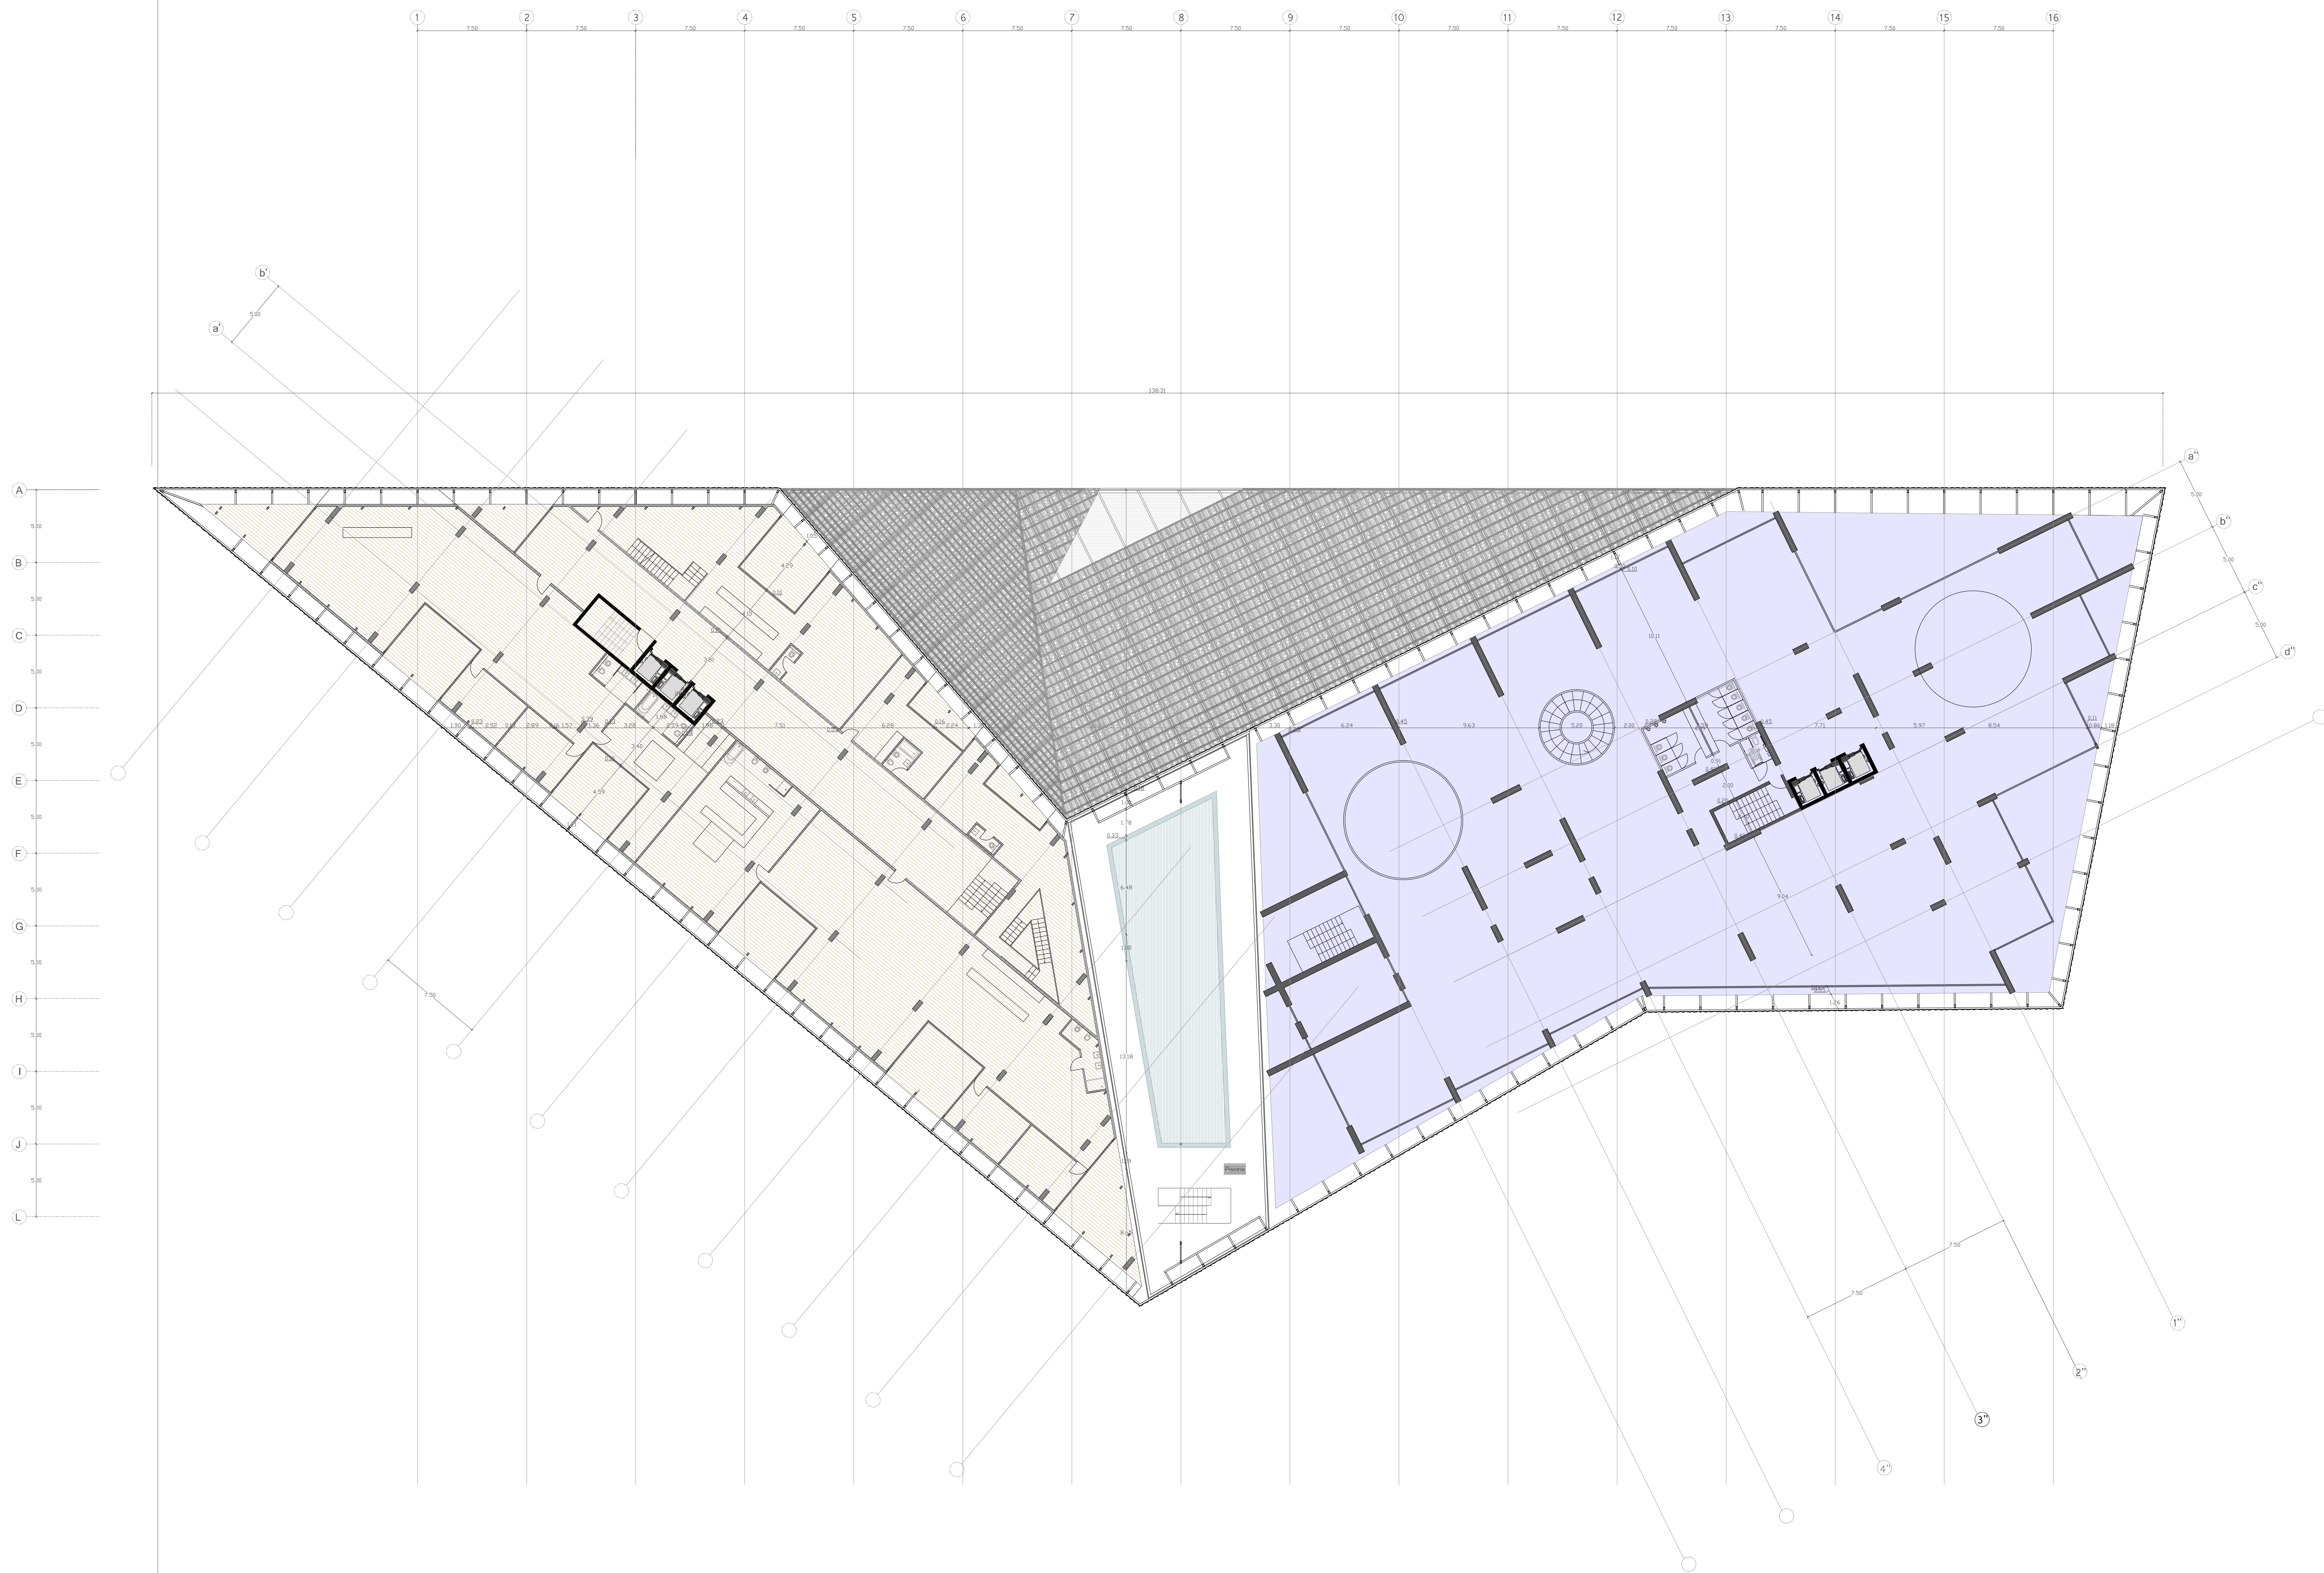

# CONTAMINAÇÃO Confronto e Partilha
















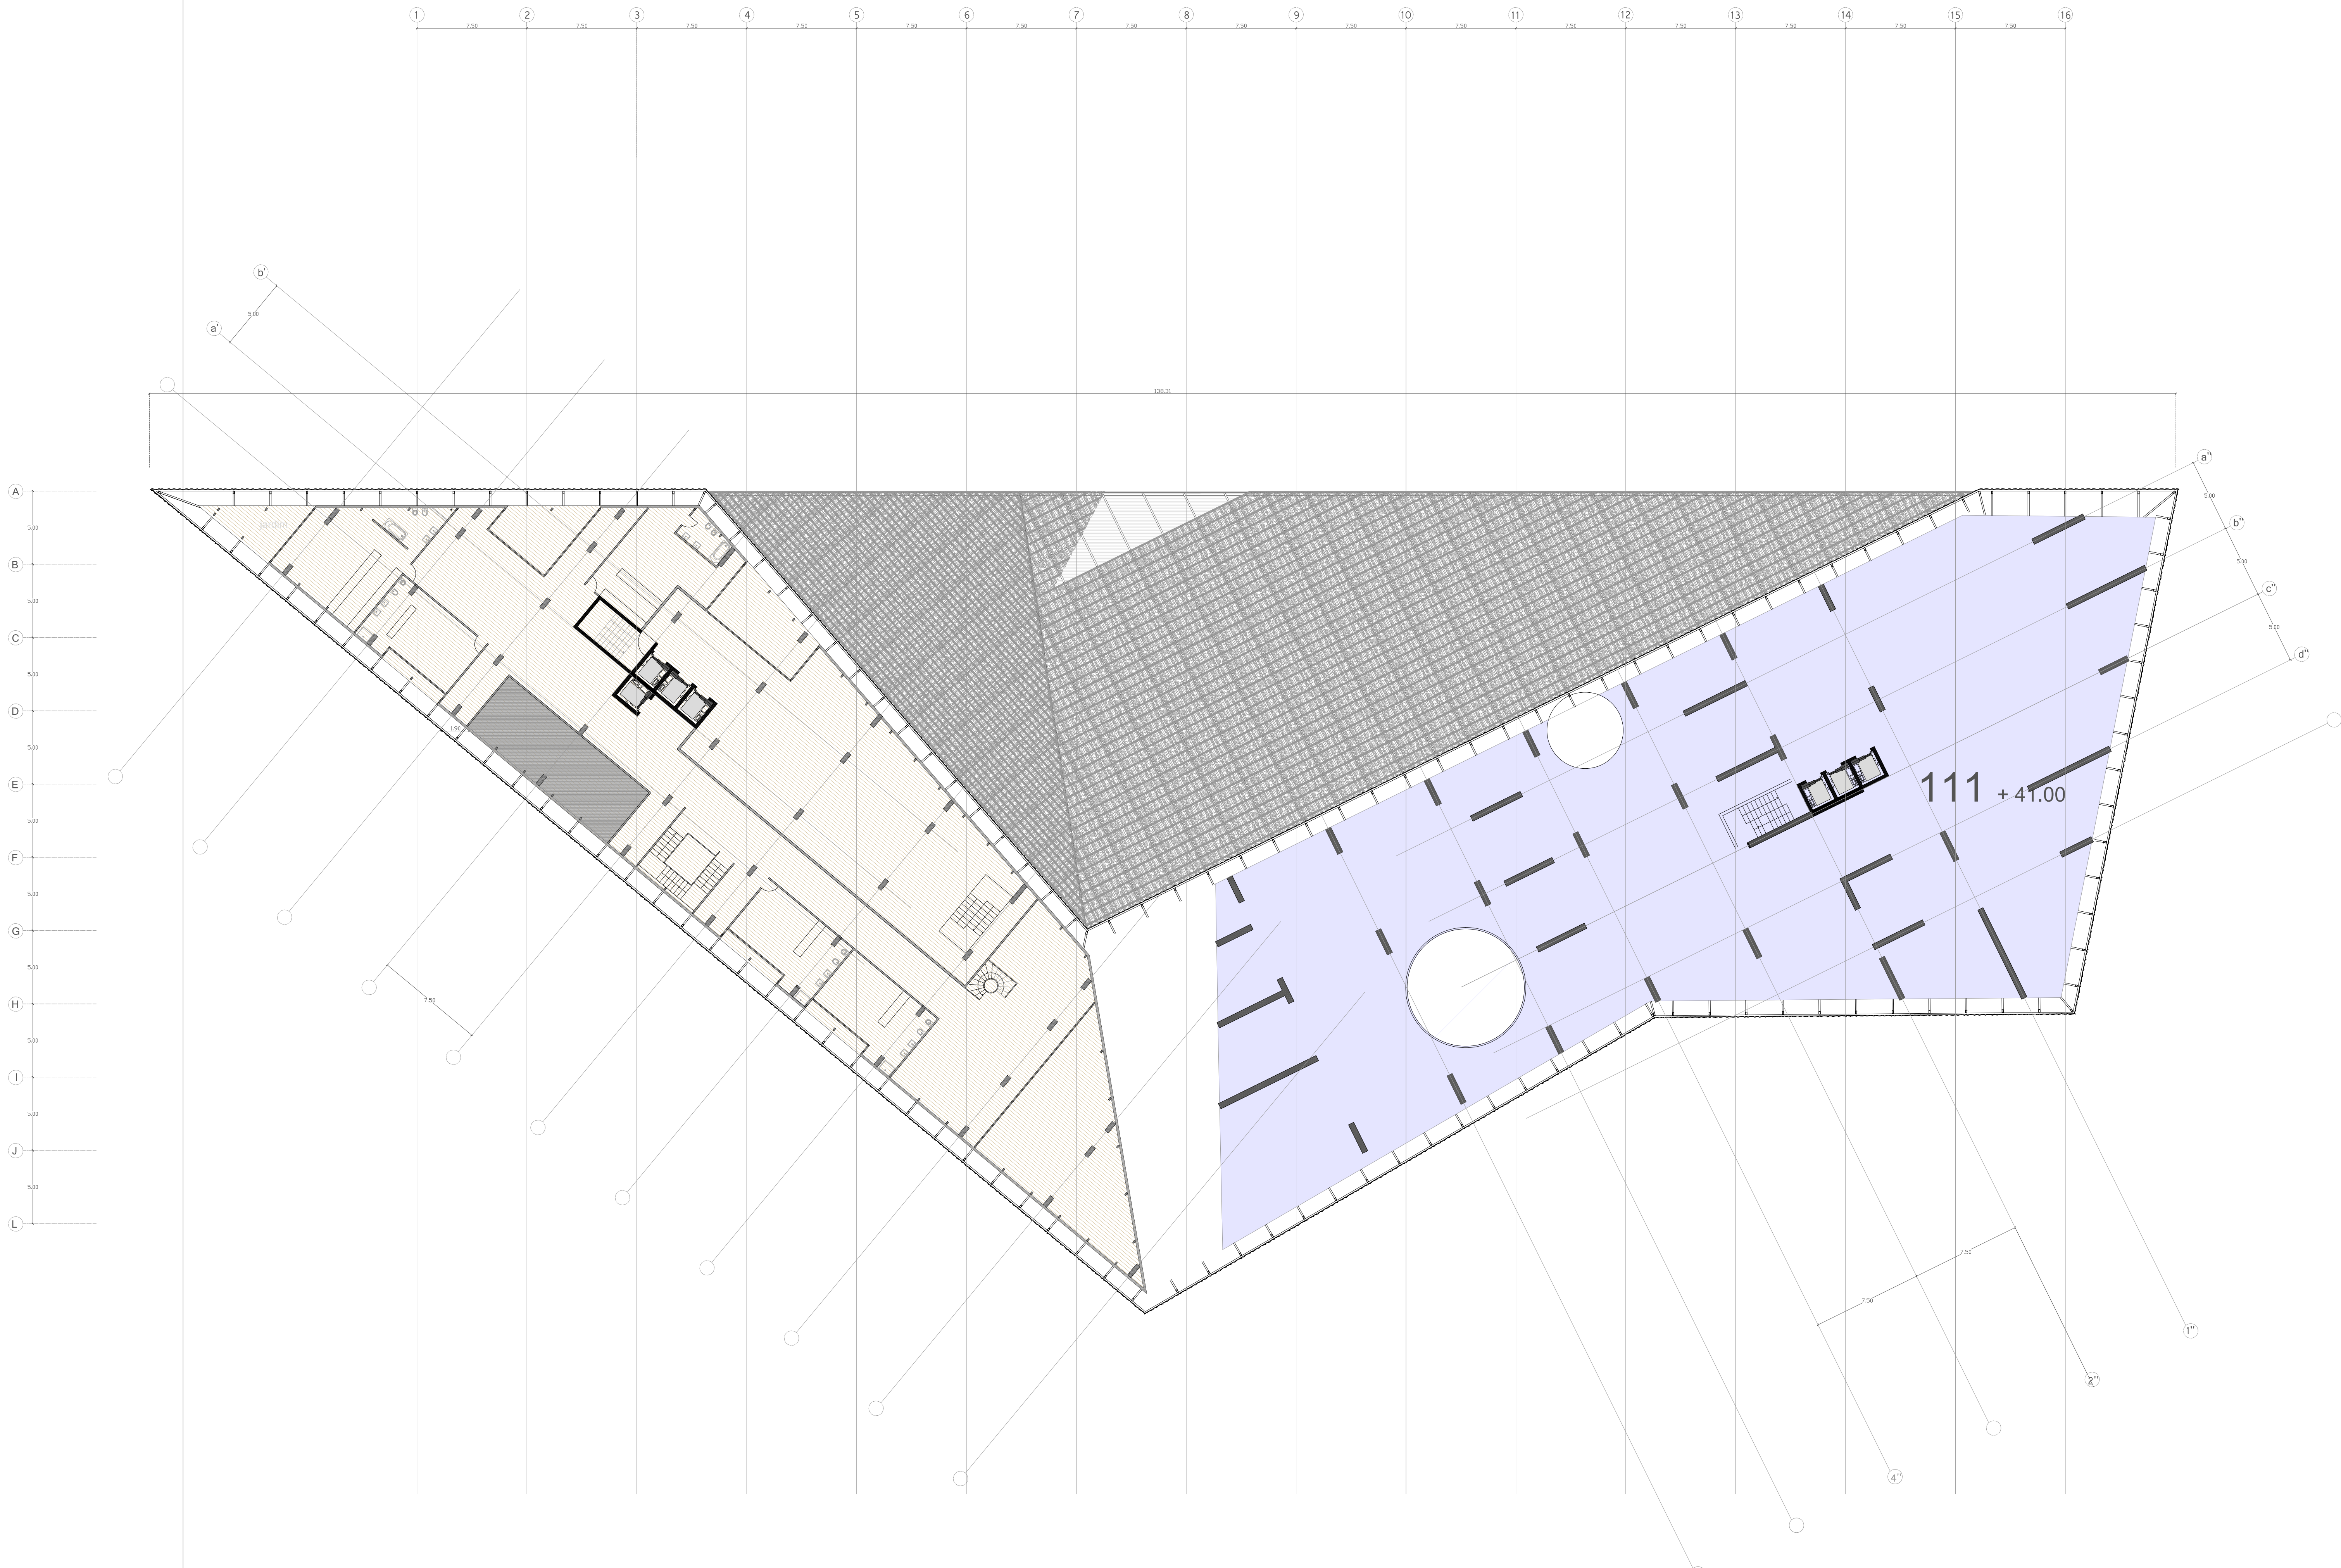




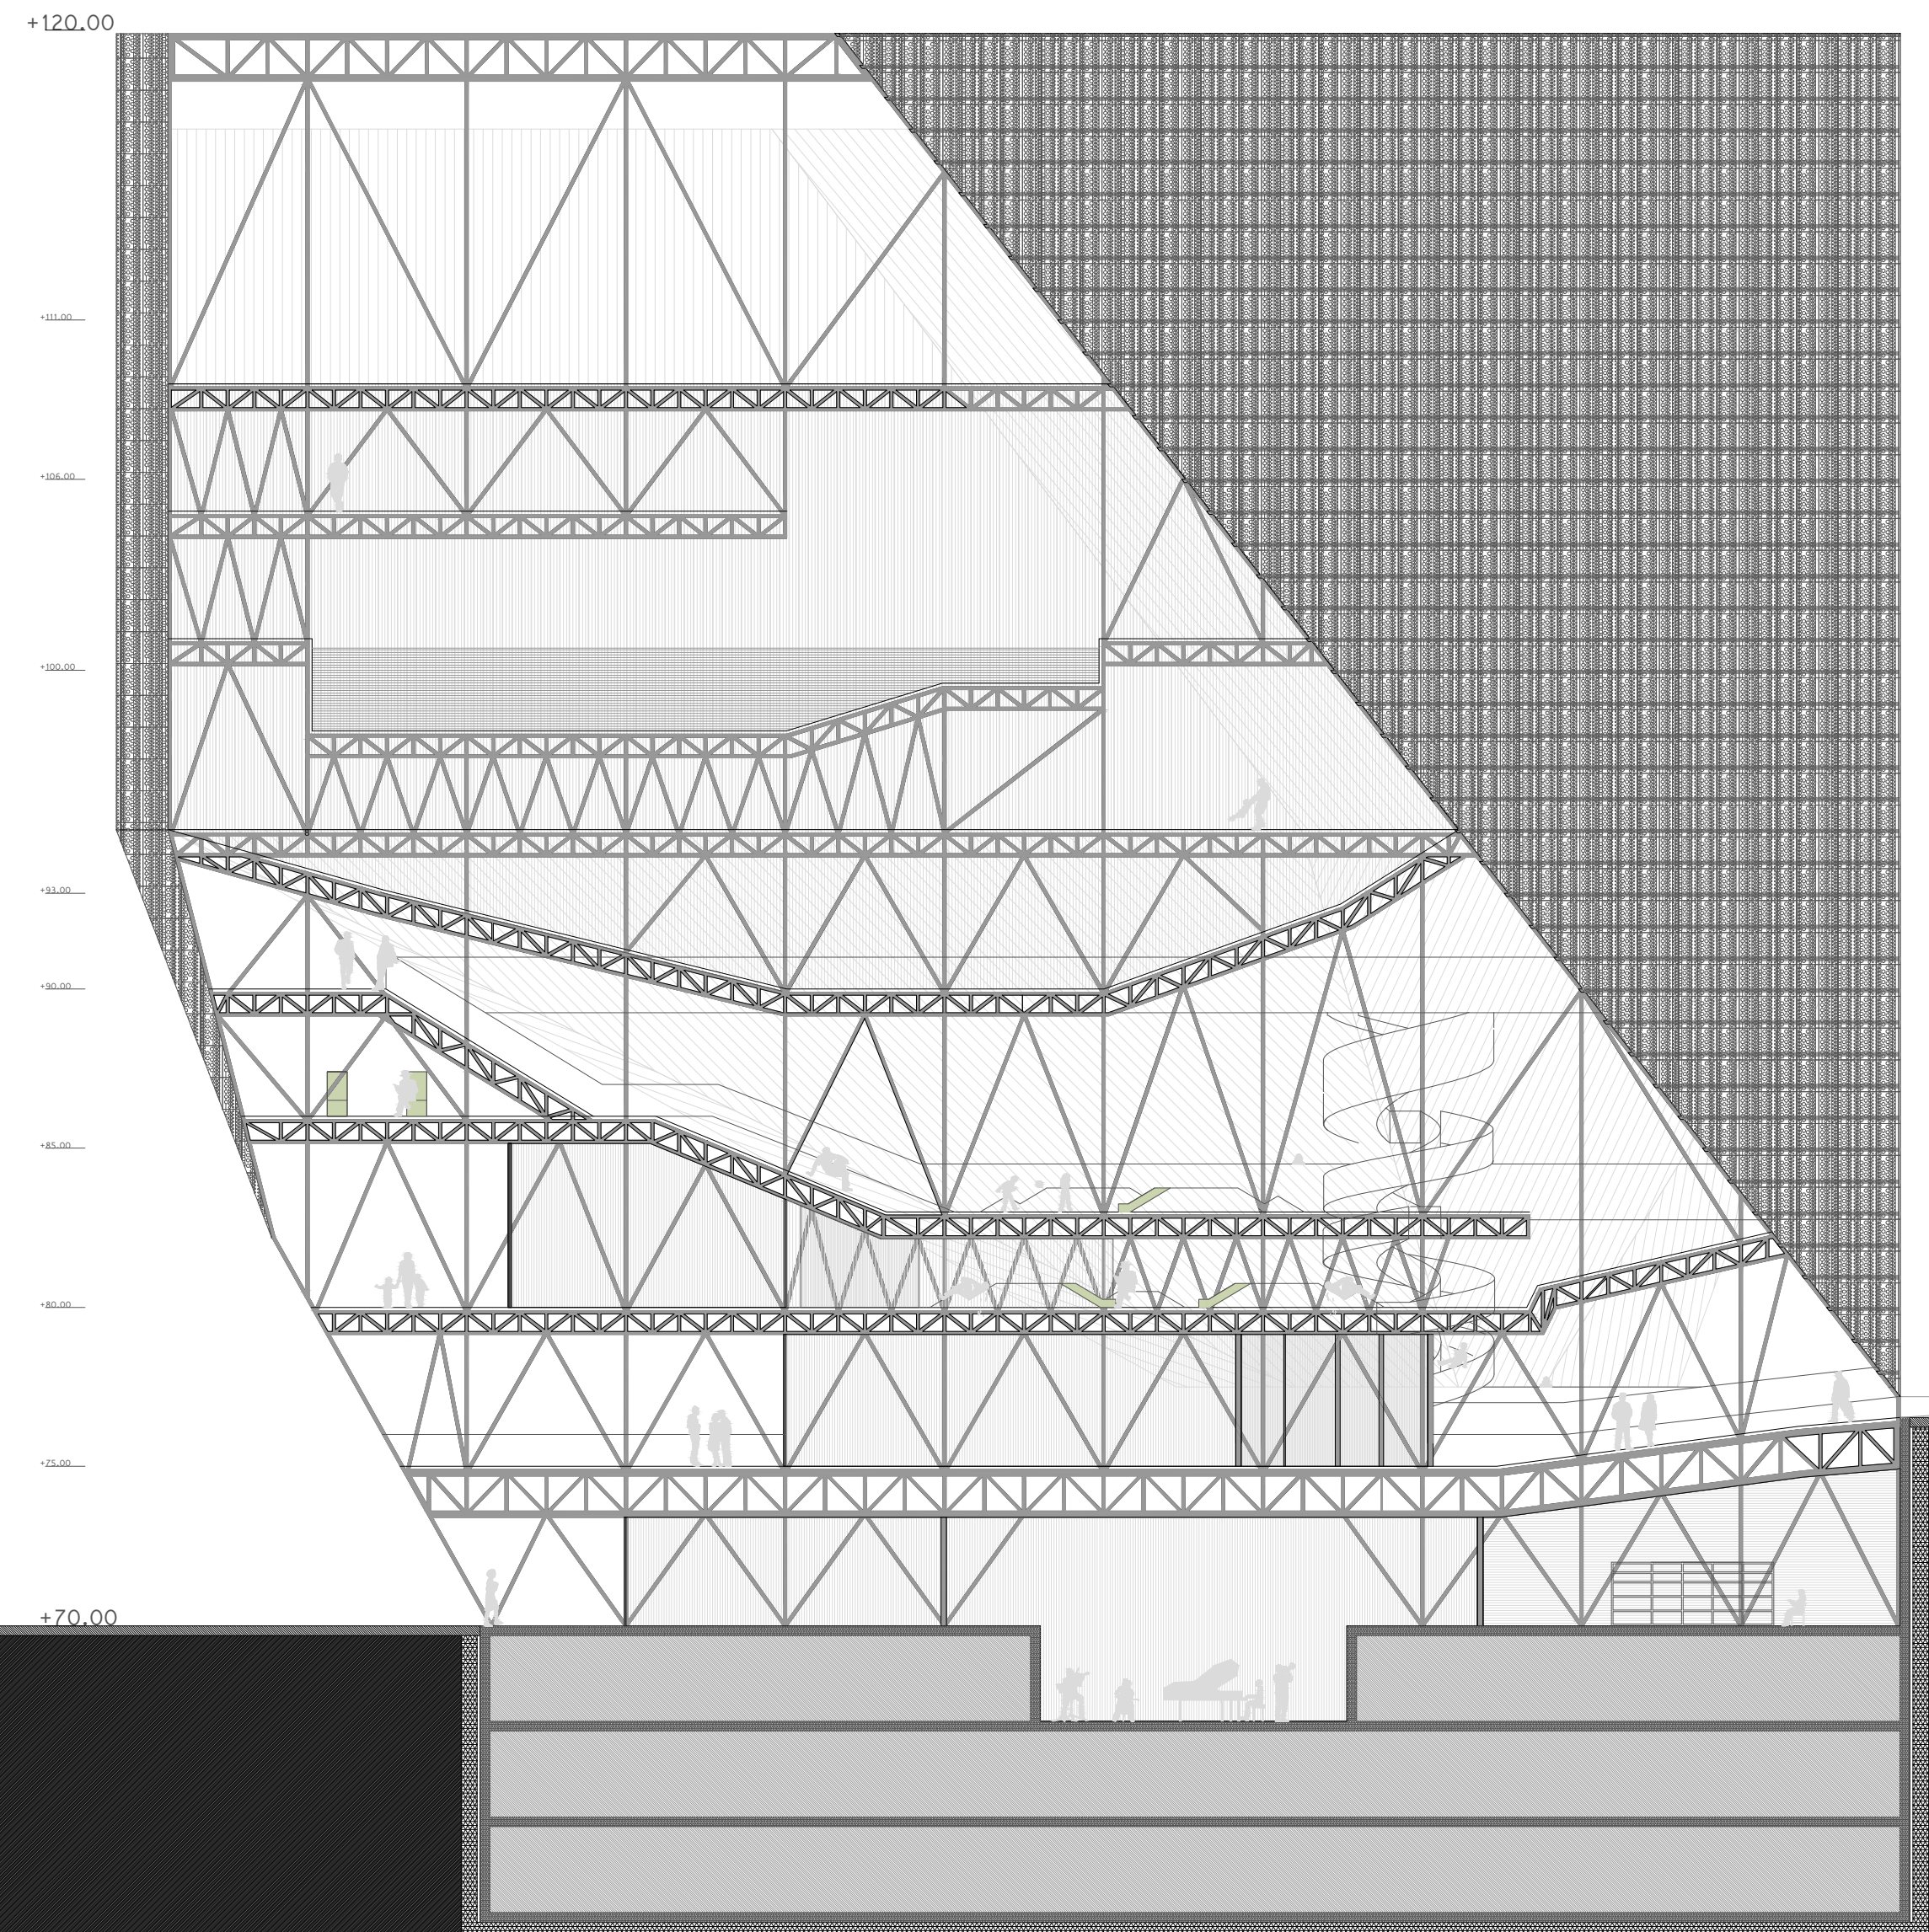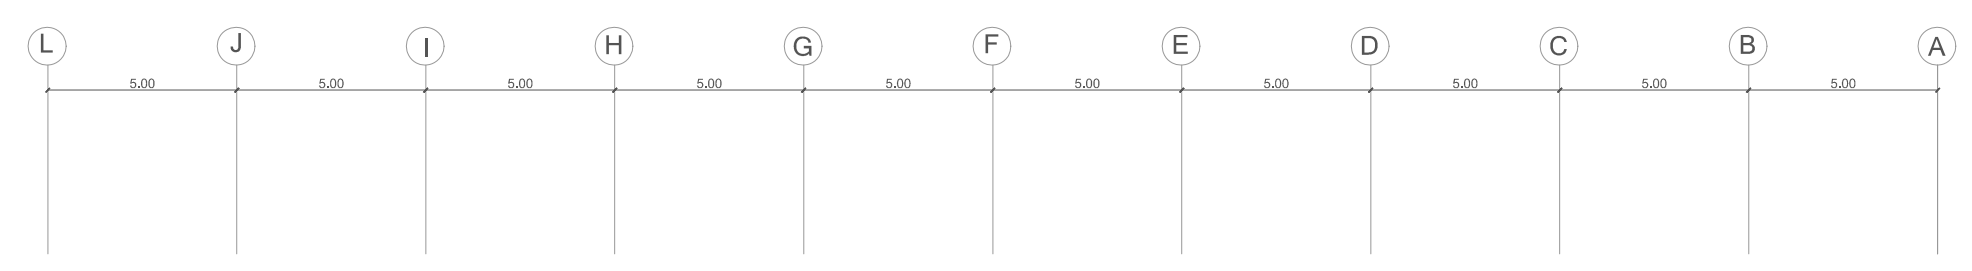




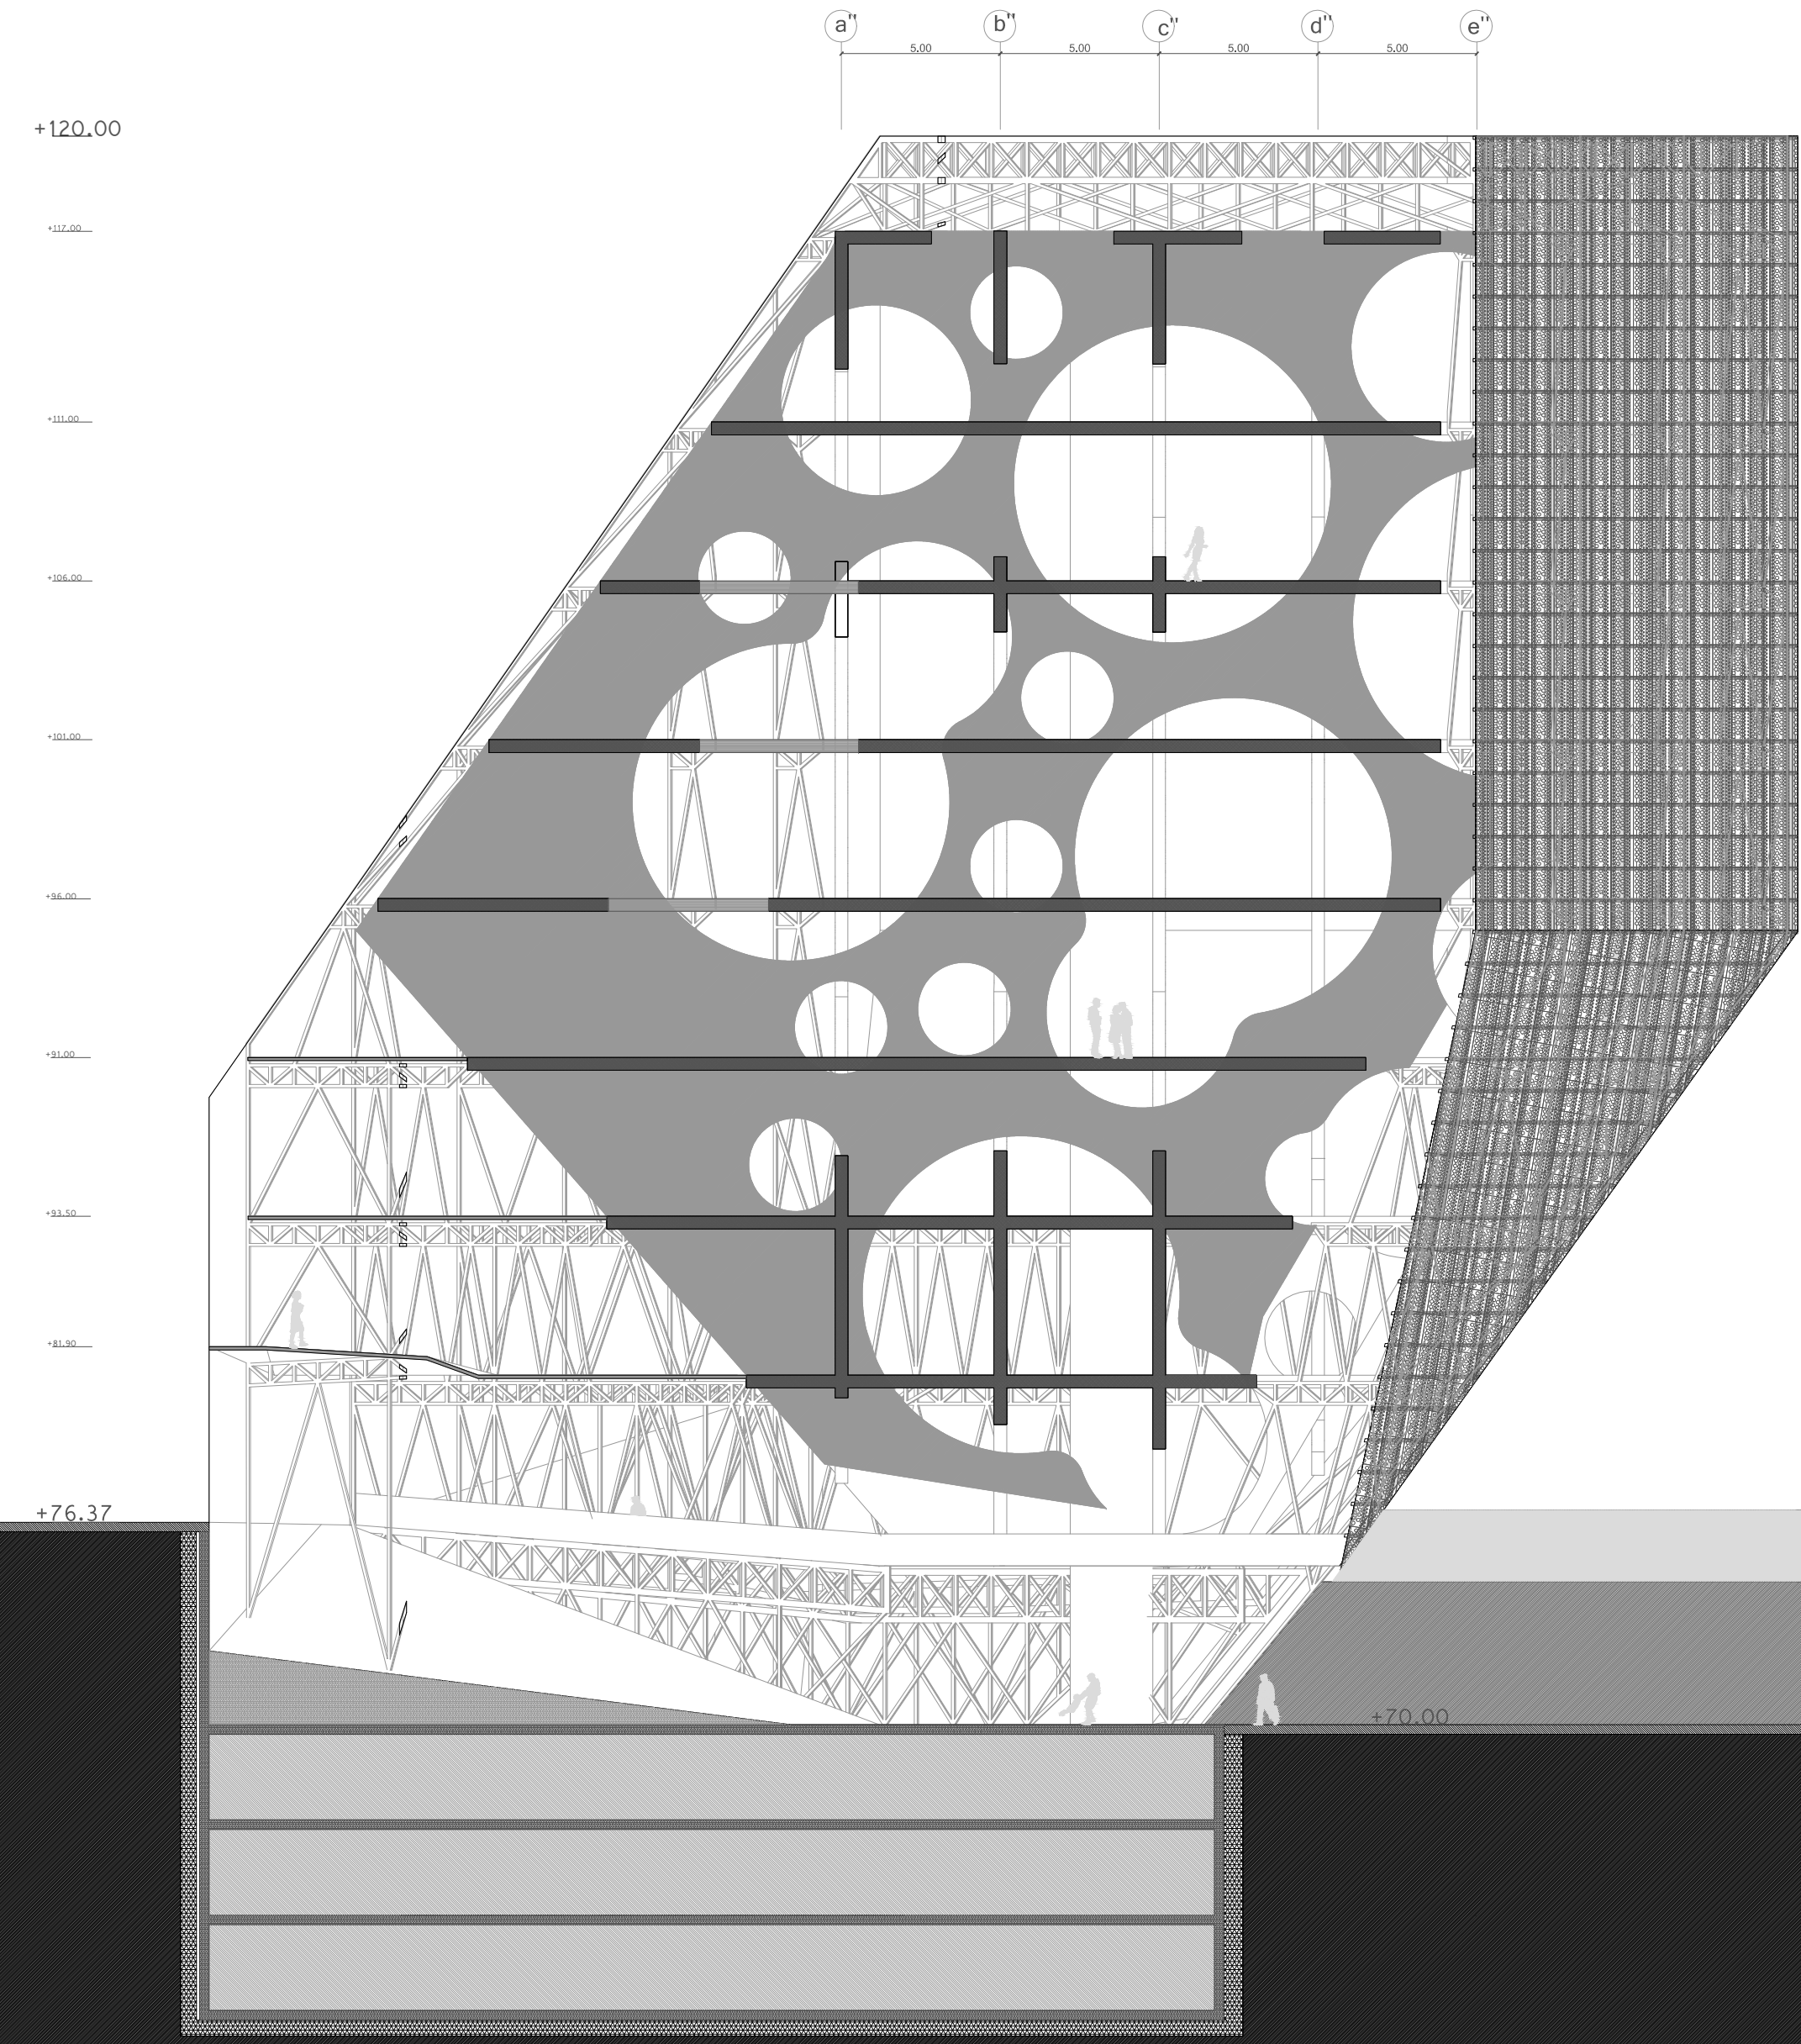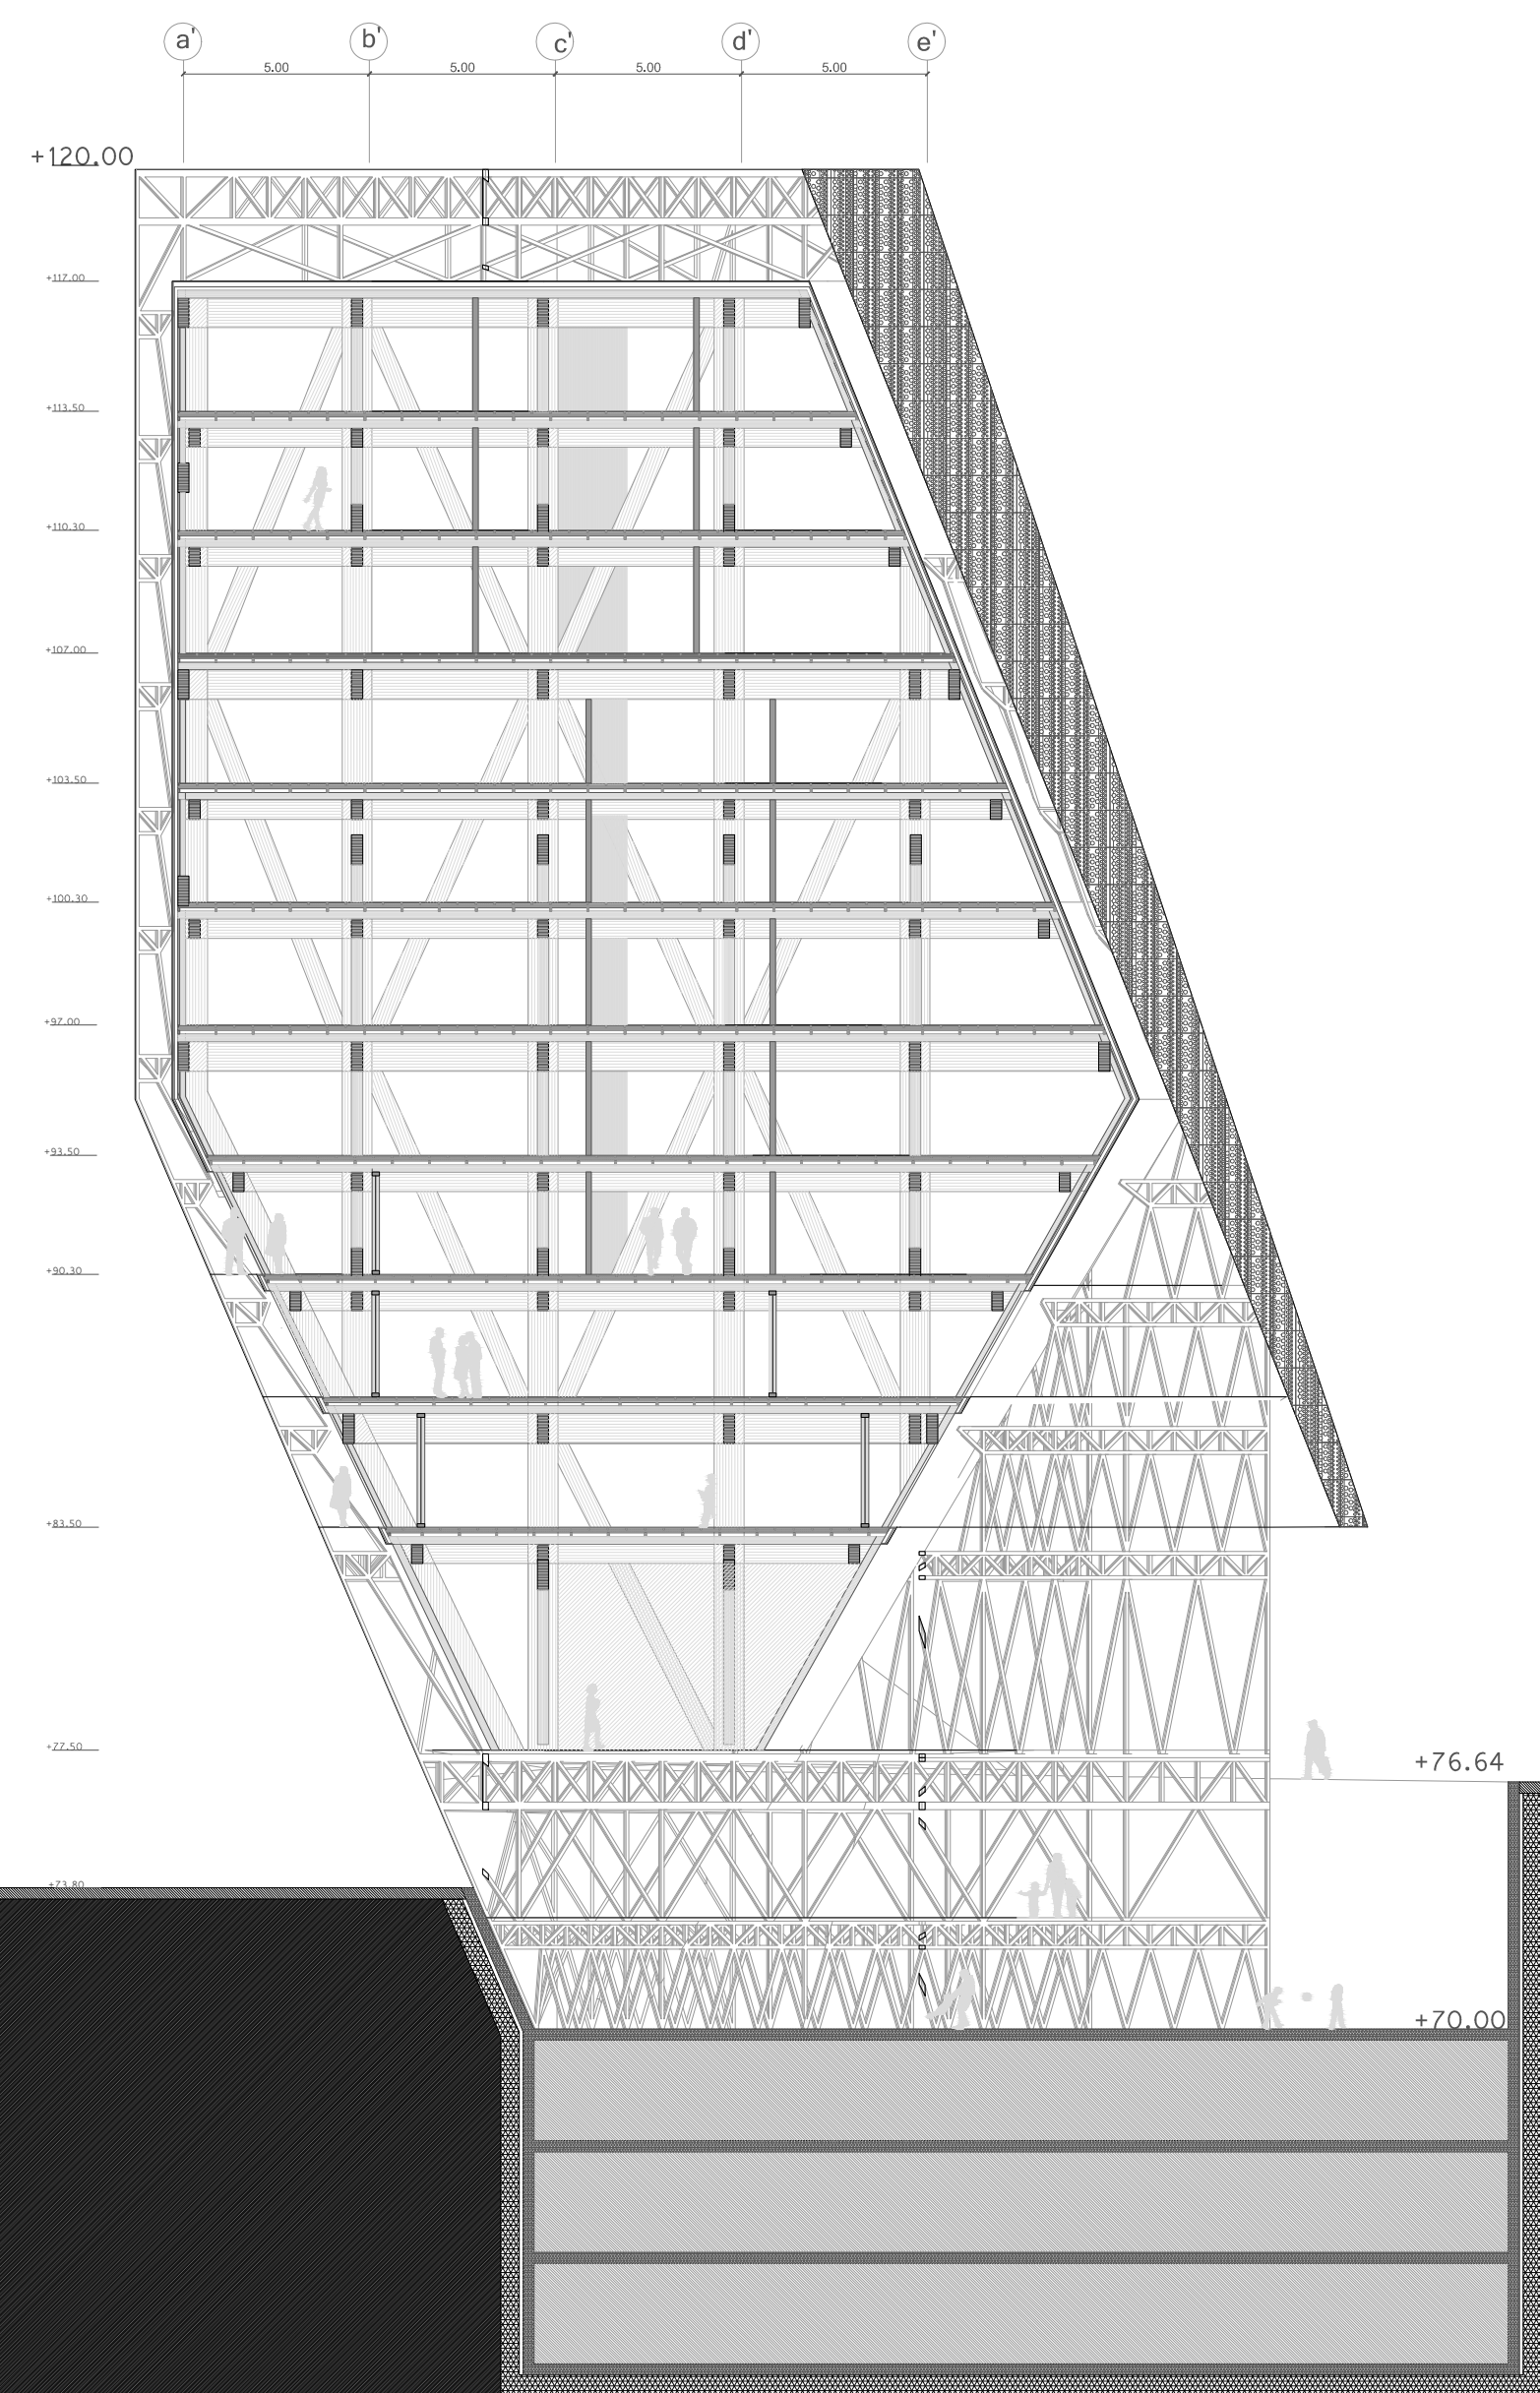



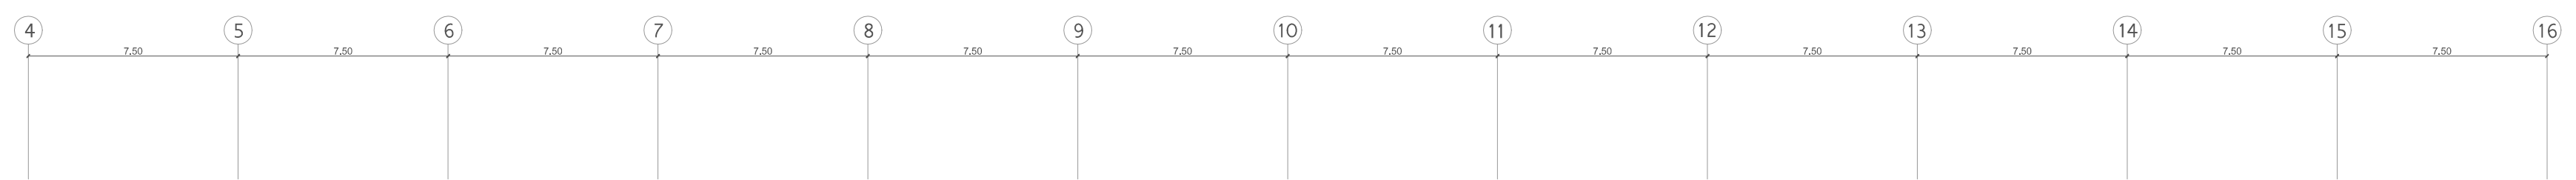


+120.00

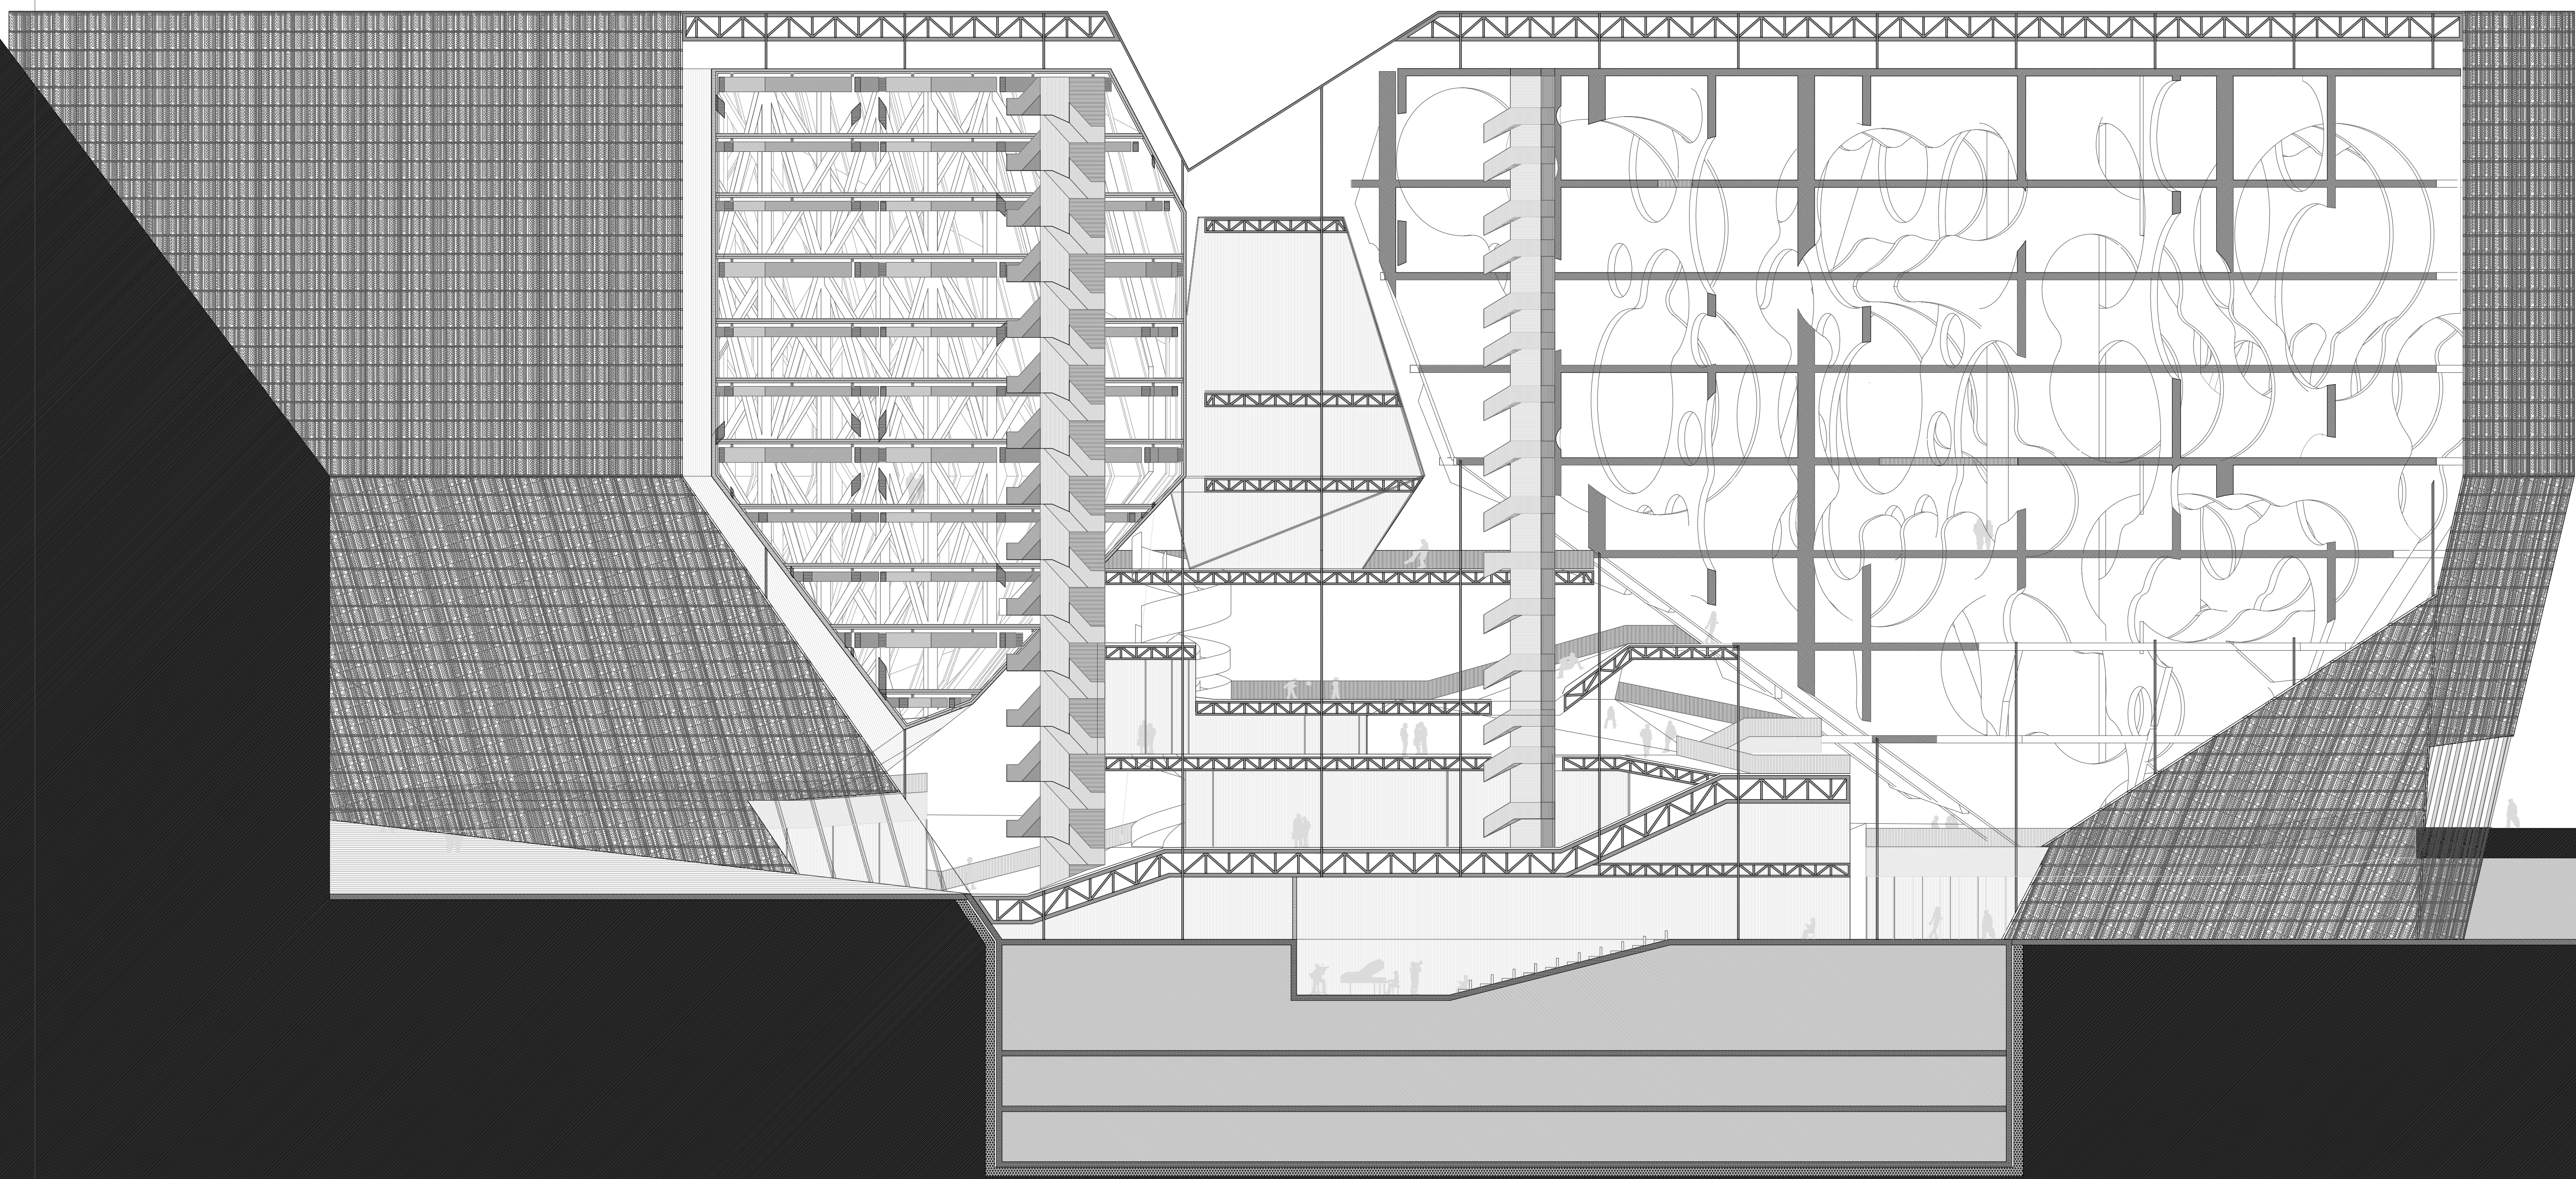


# CONTAMINAÇÃO Confronto e Partilha





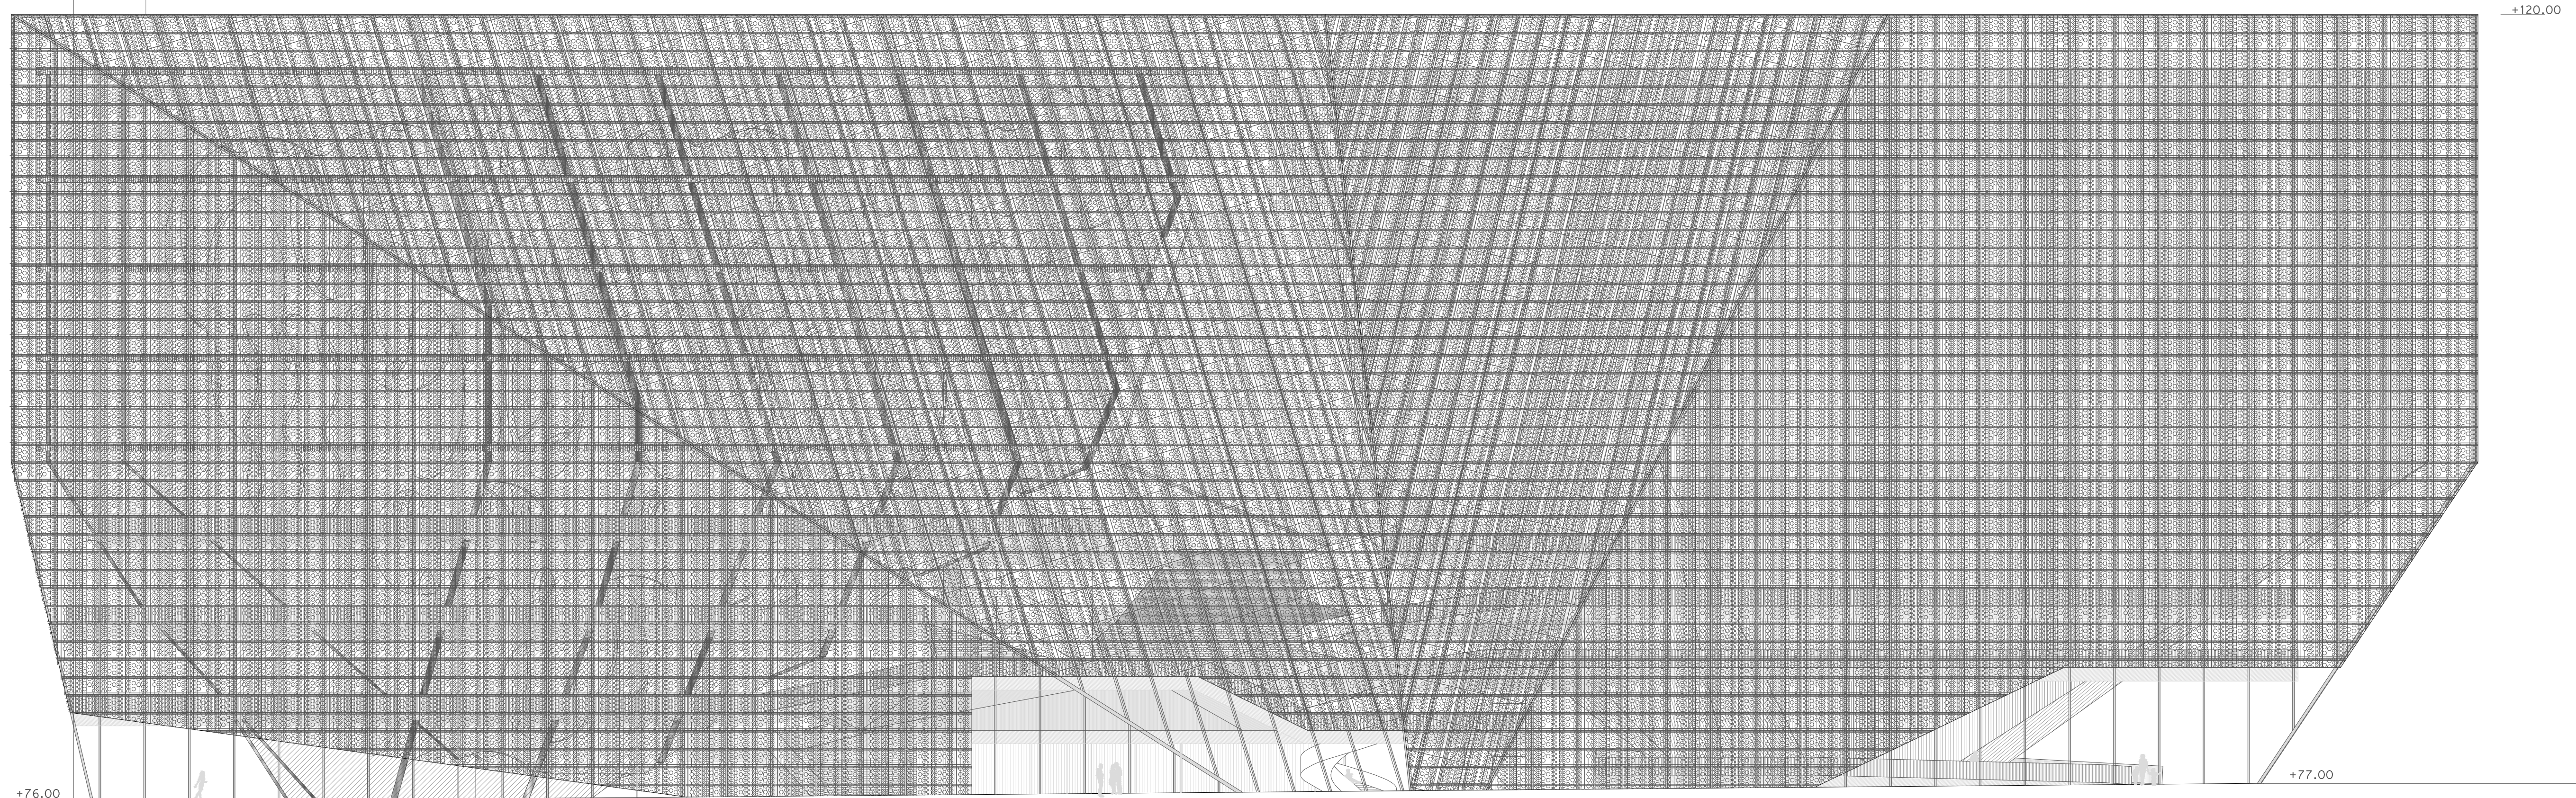



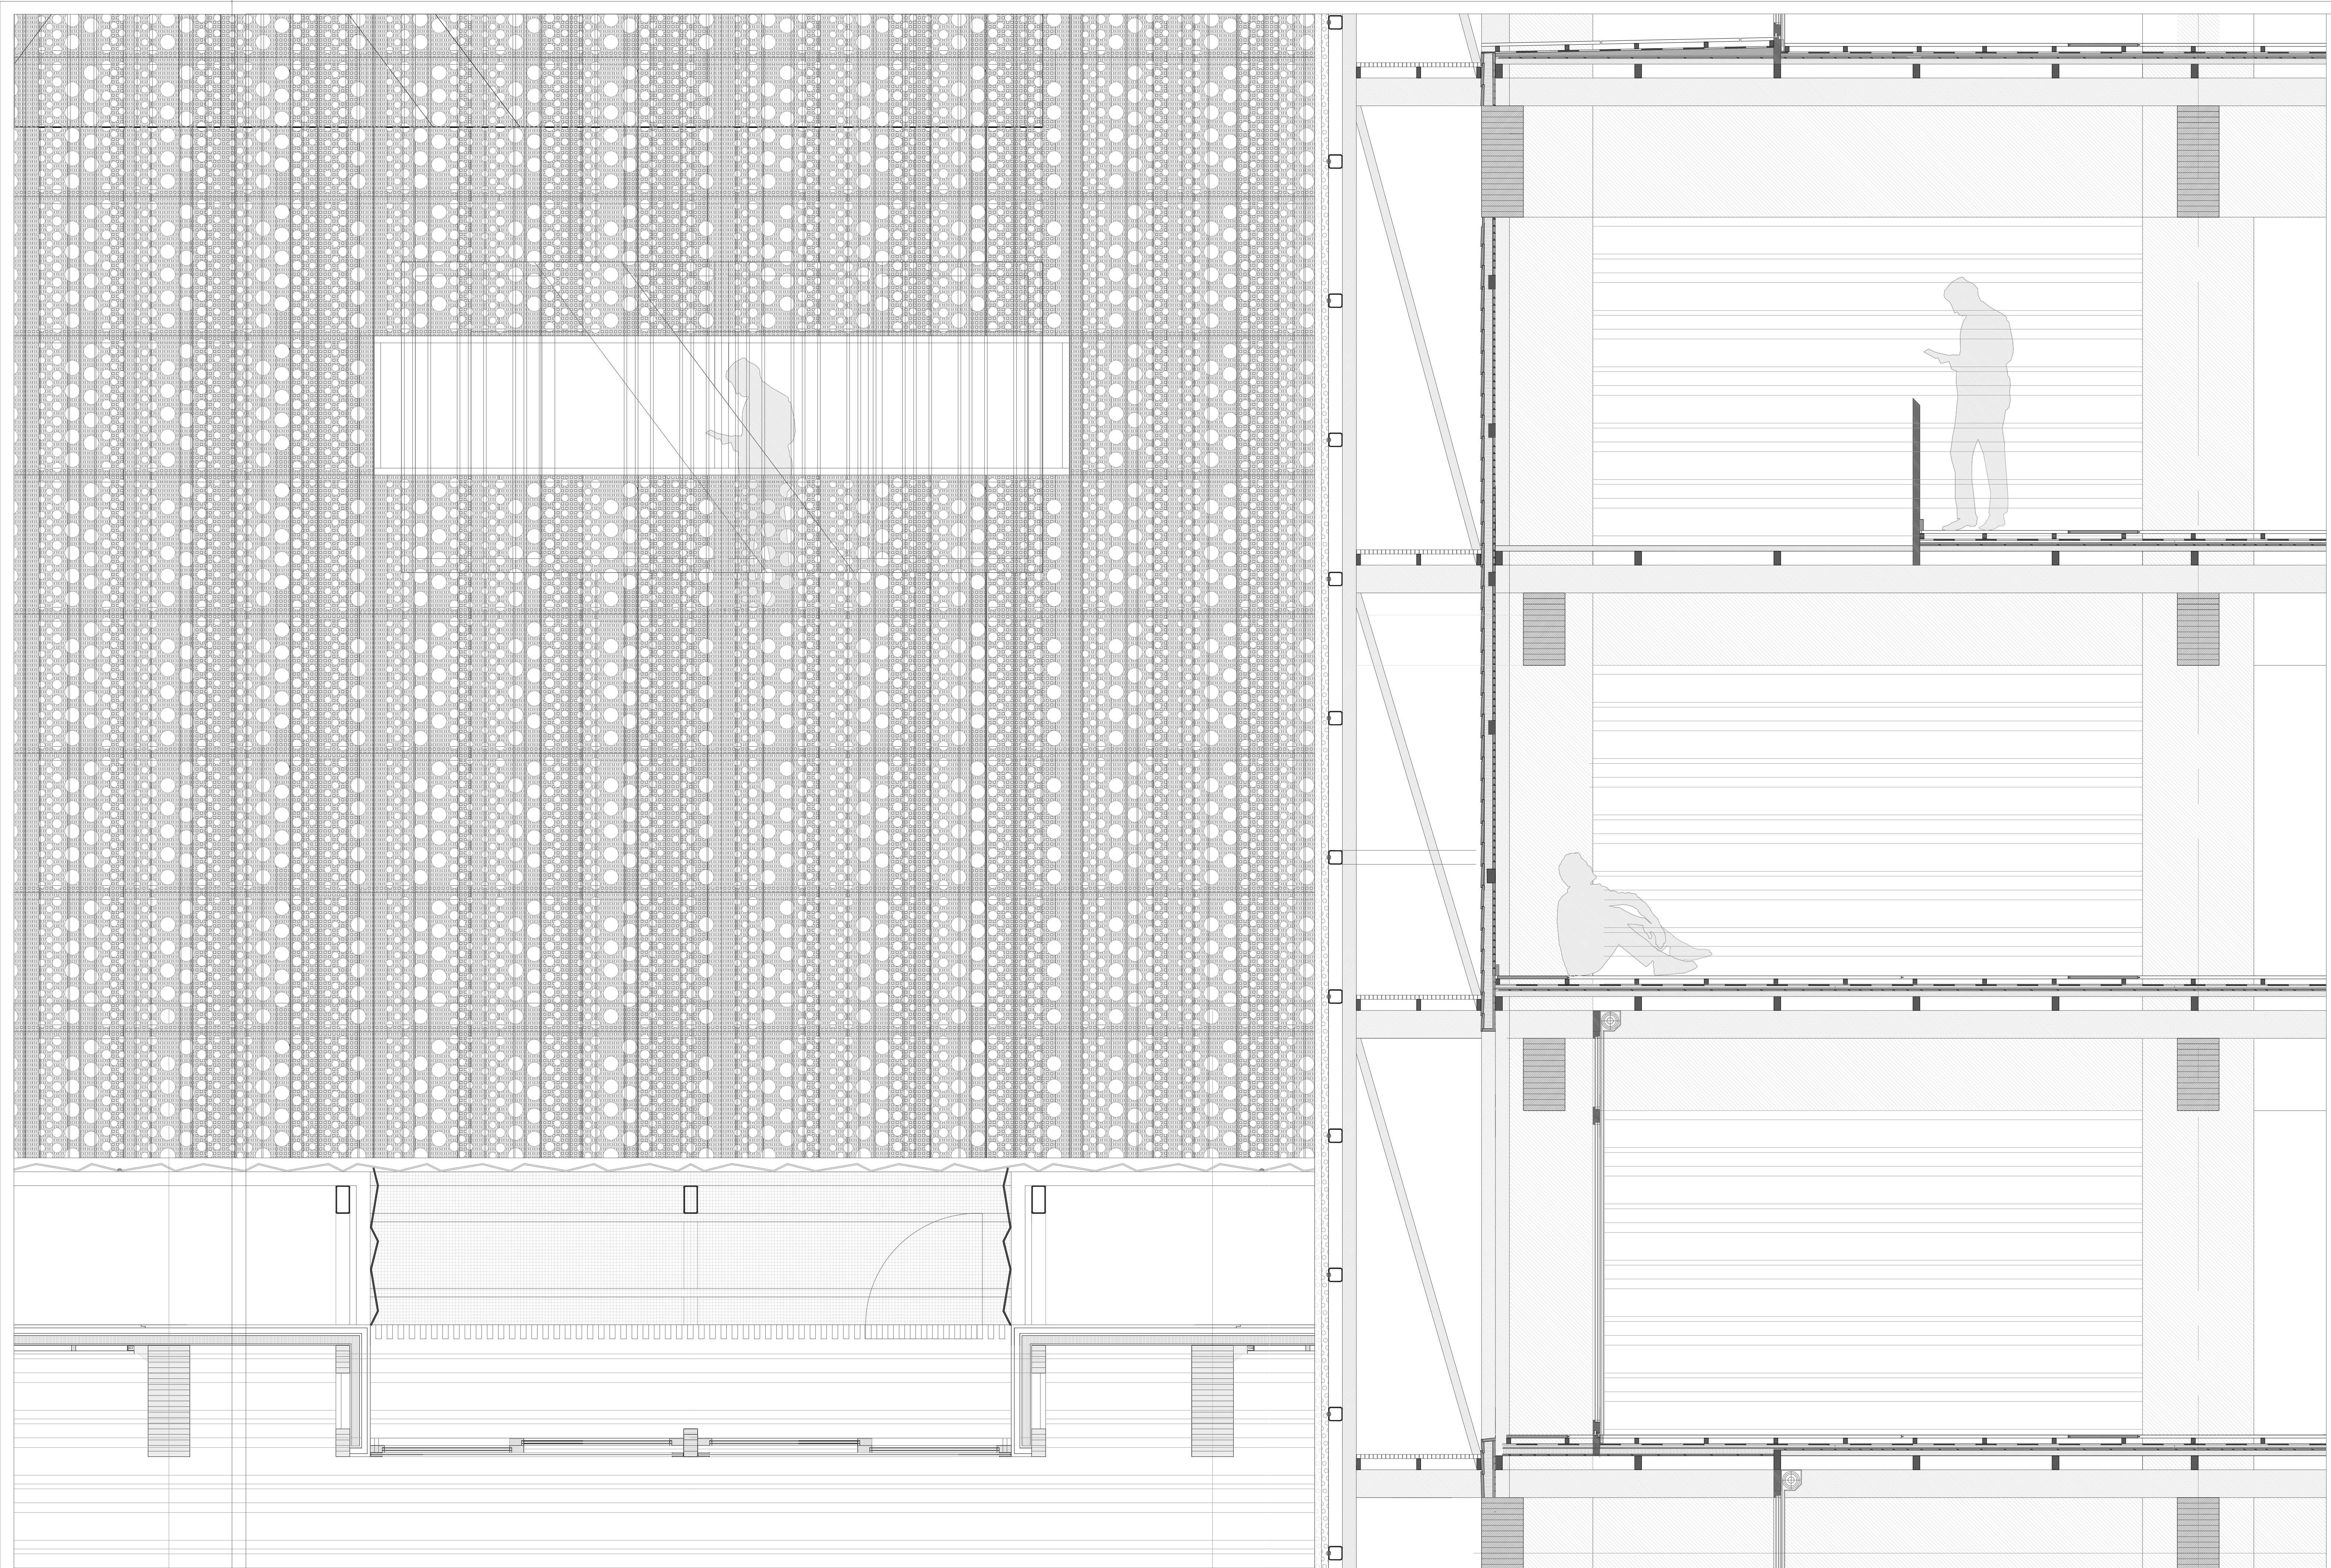



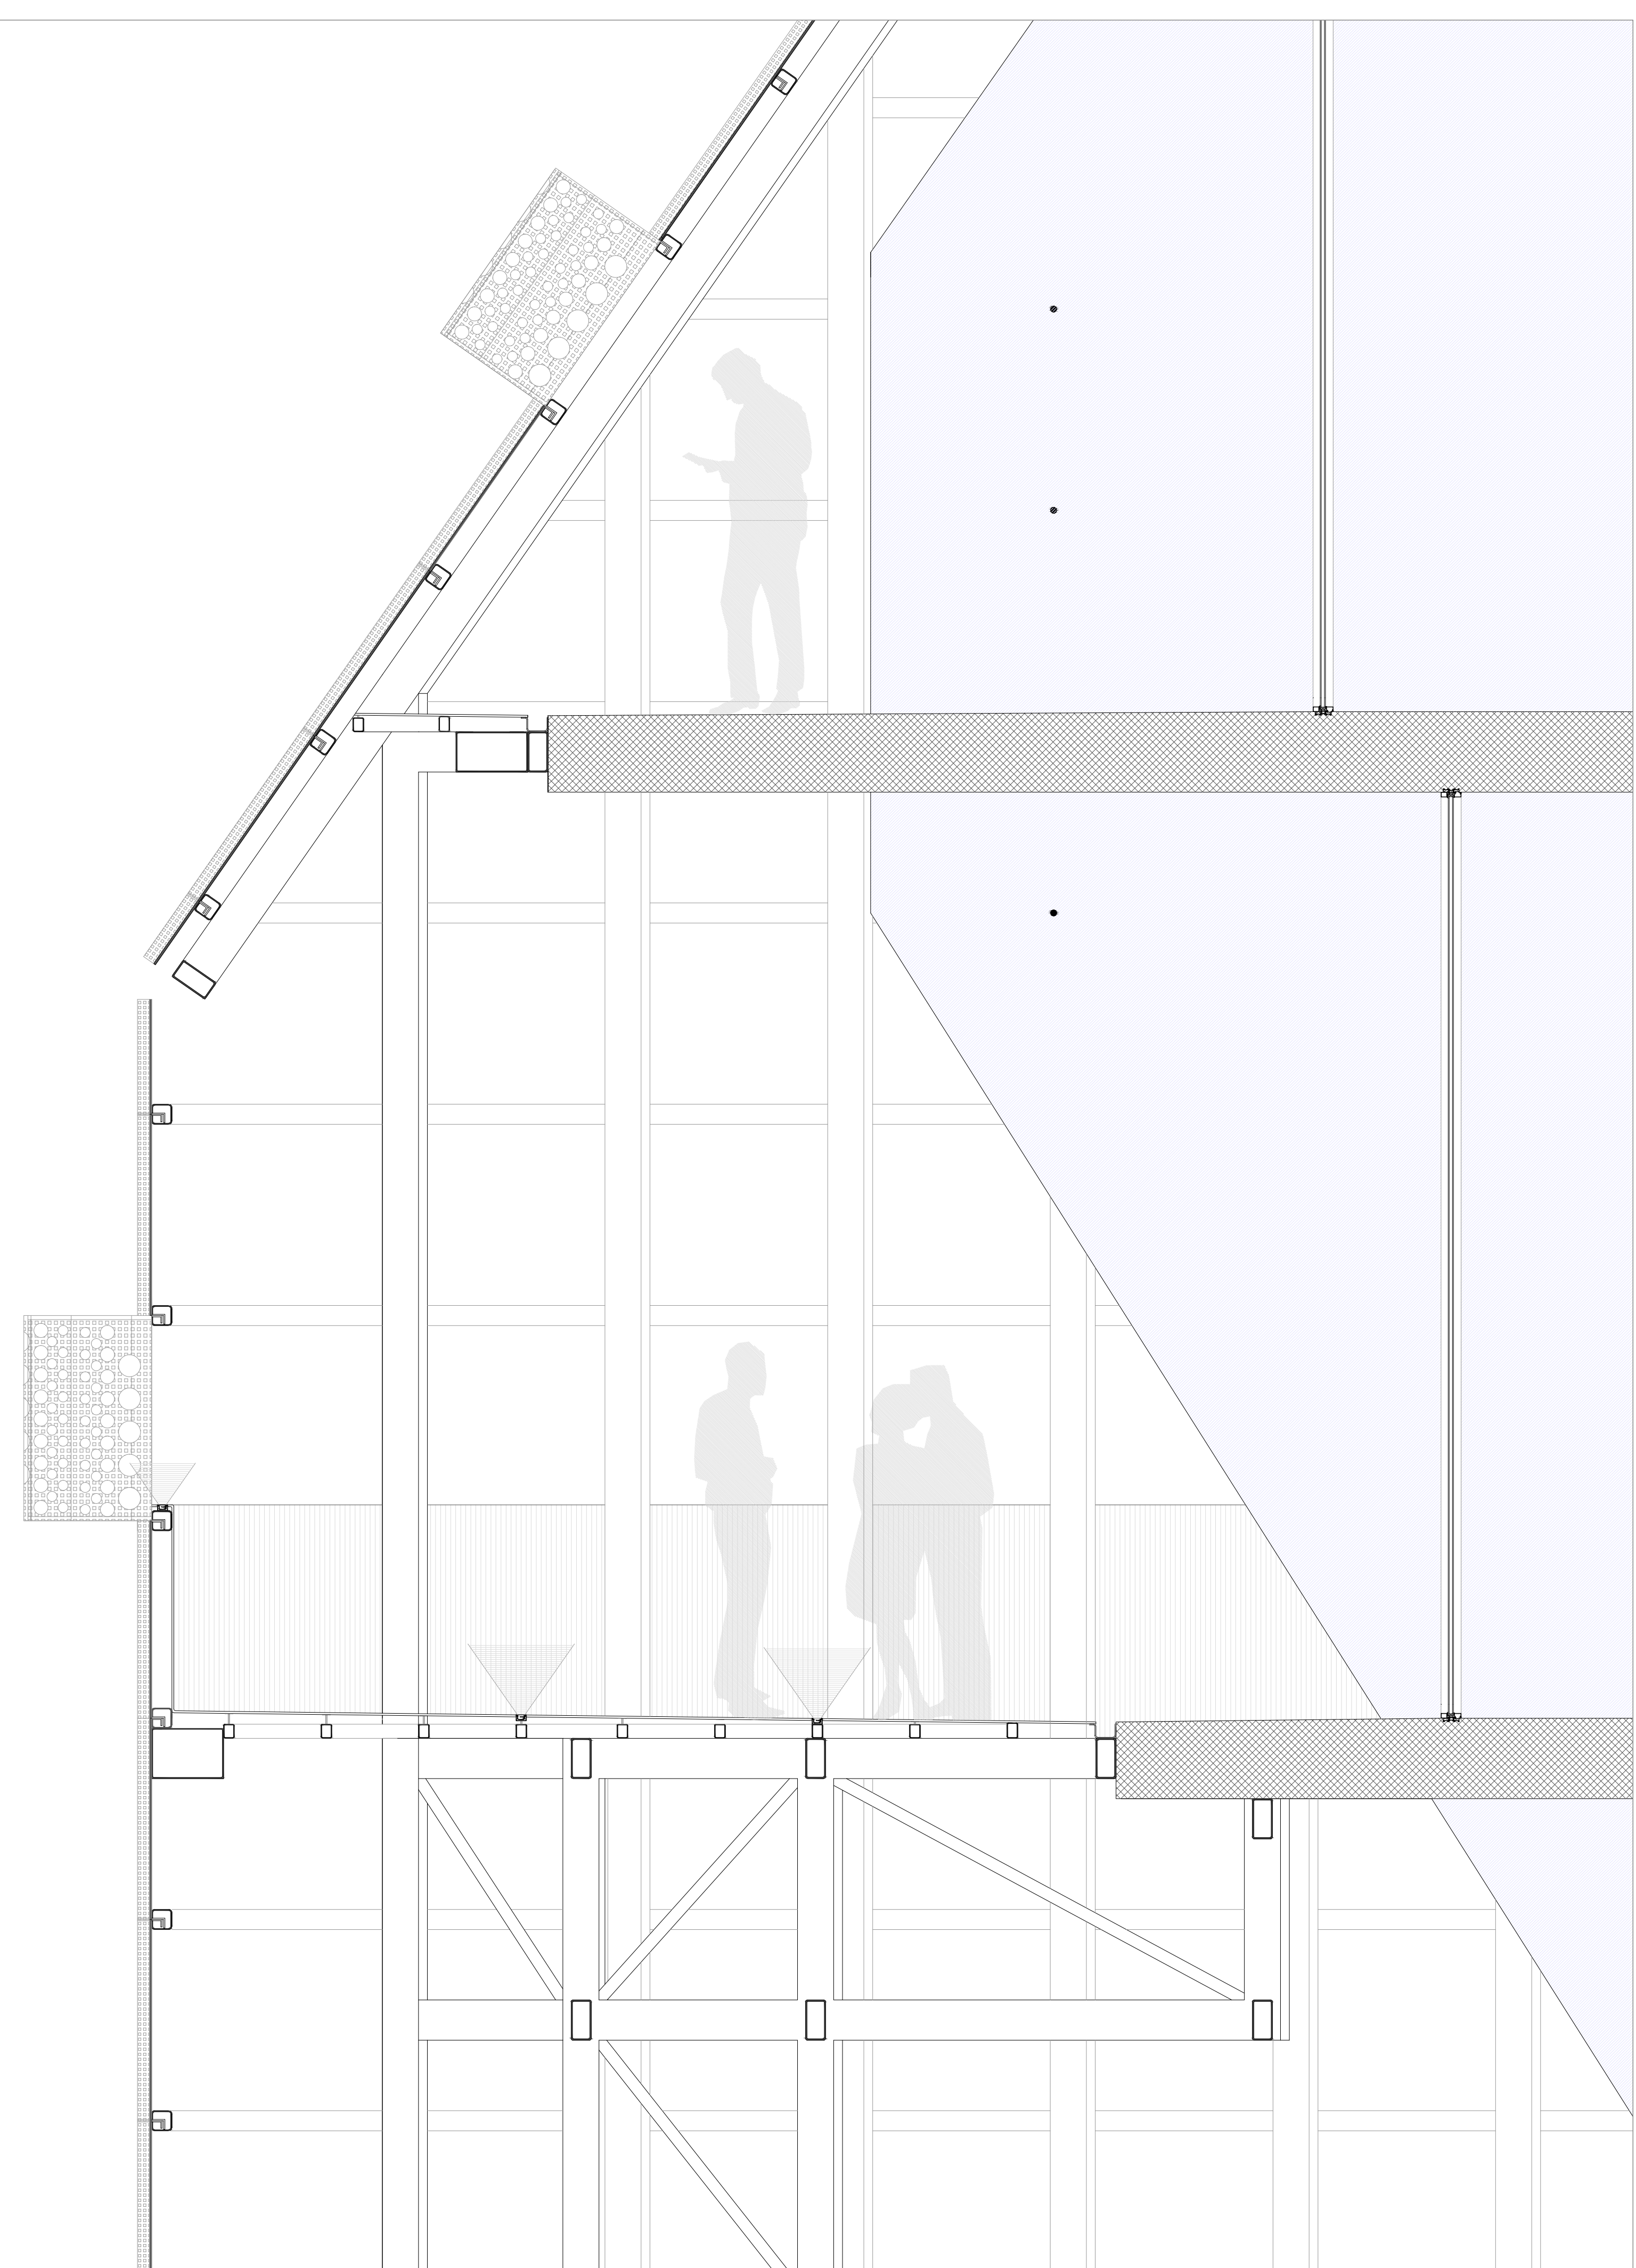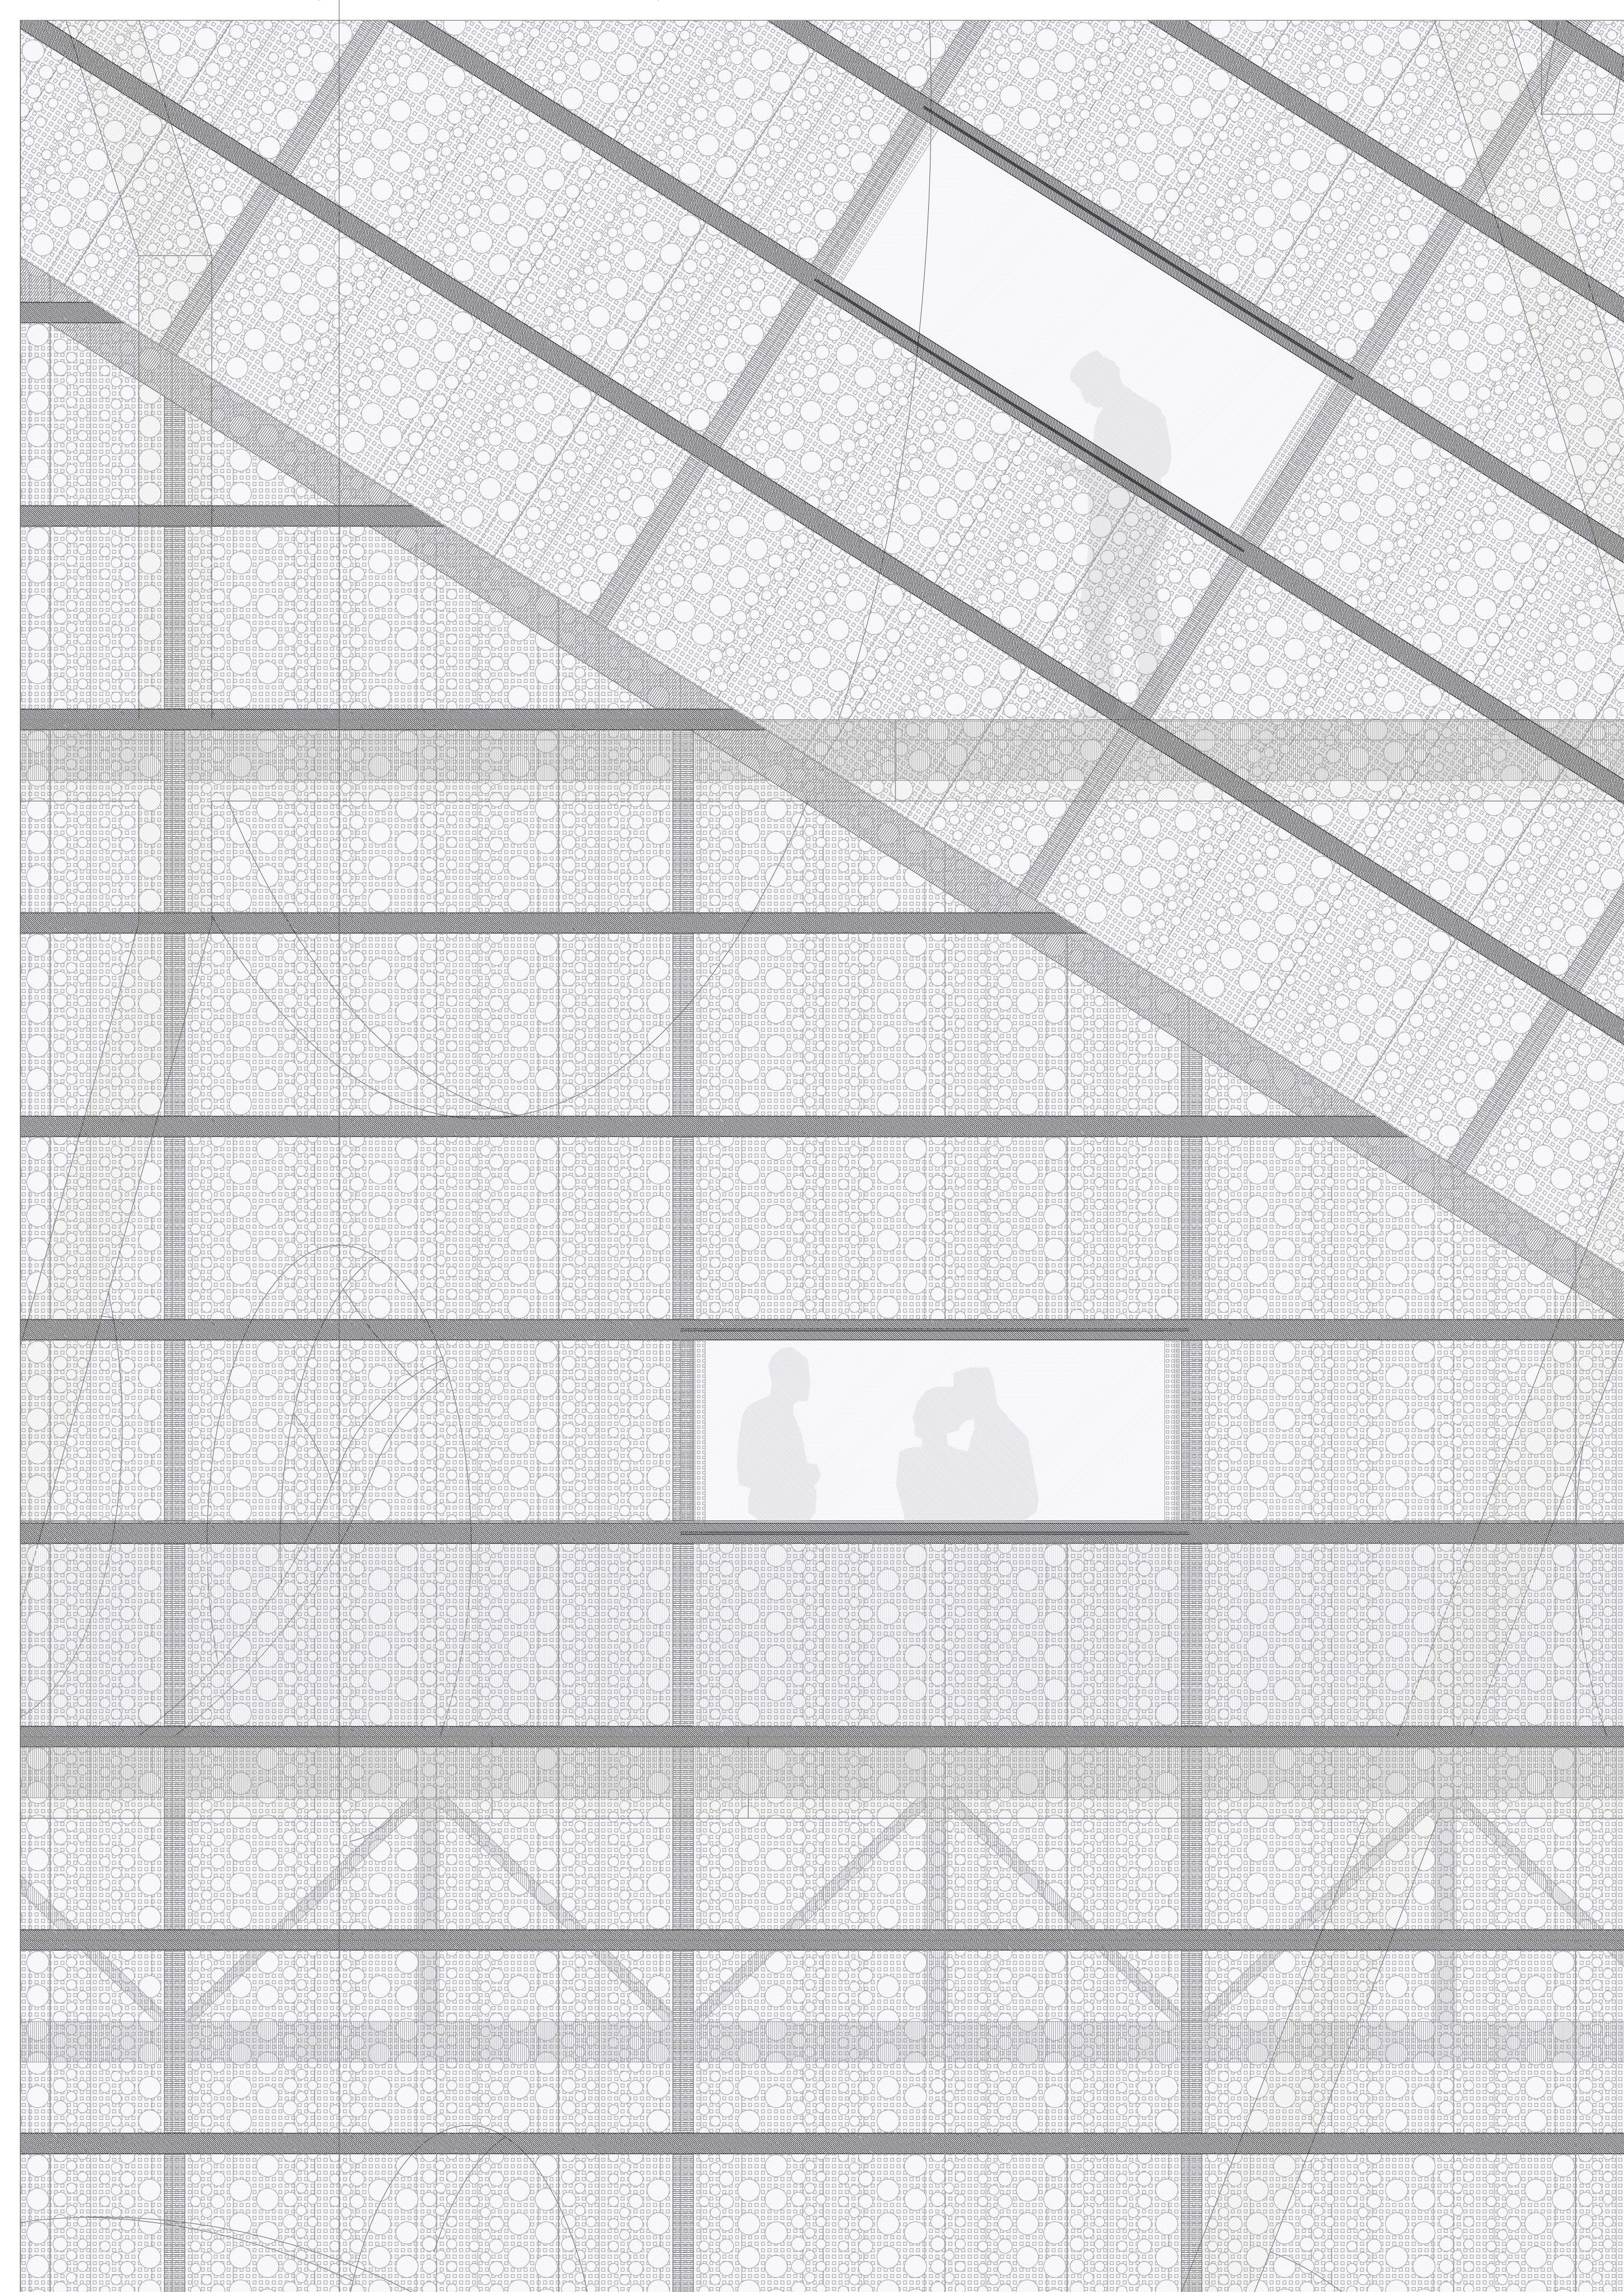

# CONTAMINAÇÃO Confronto e Partilha







